

**ALLEMAAL  
YIELEYAAL**

Tekening: **Situatie totaal**


Woningtype:

Bouwnummer:

Bladnummer: **VT-S-01**


Schaal: **1:1000**

Datum: **27-10-2021**

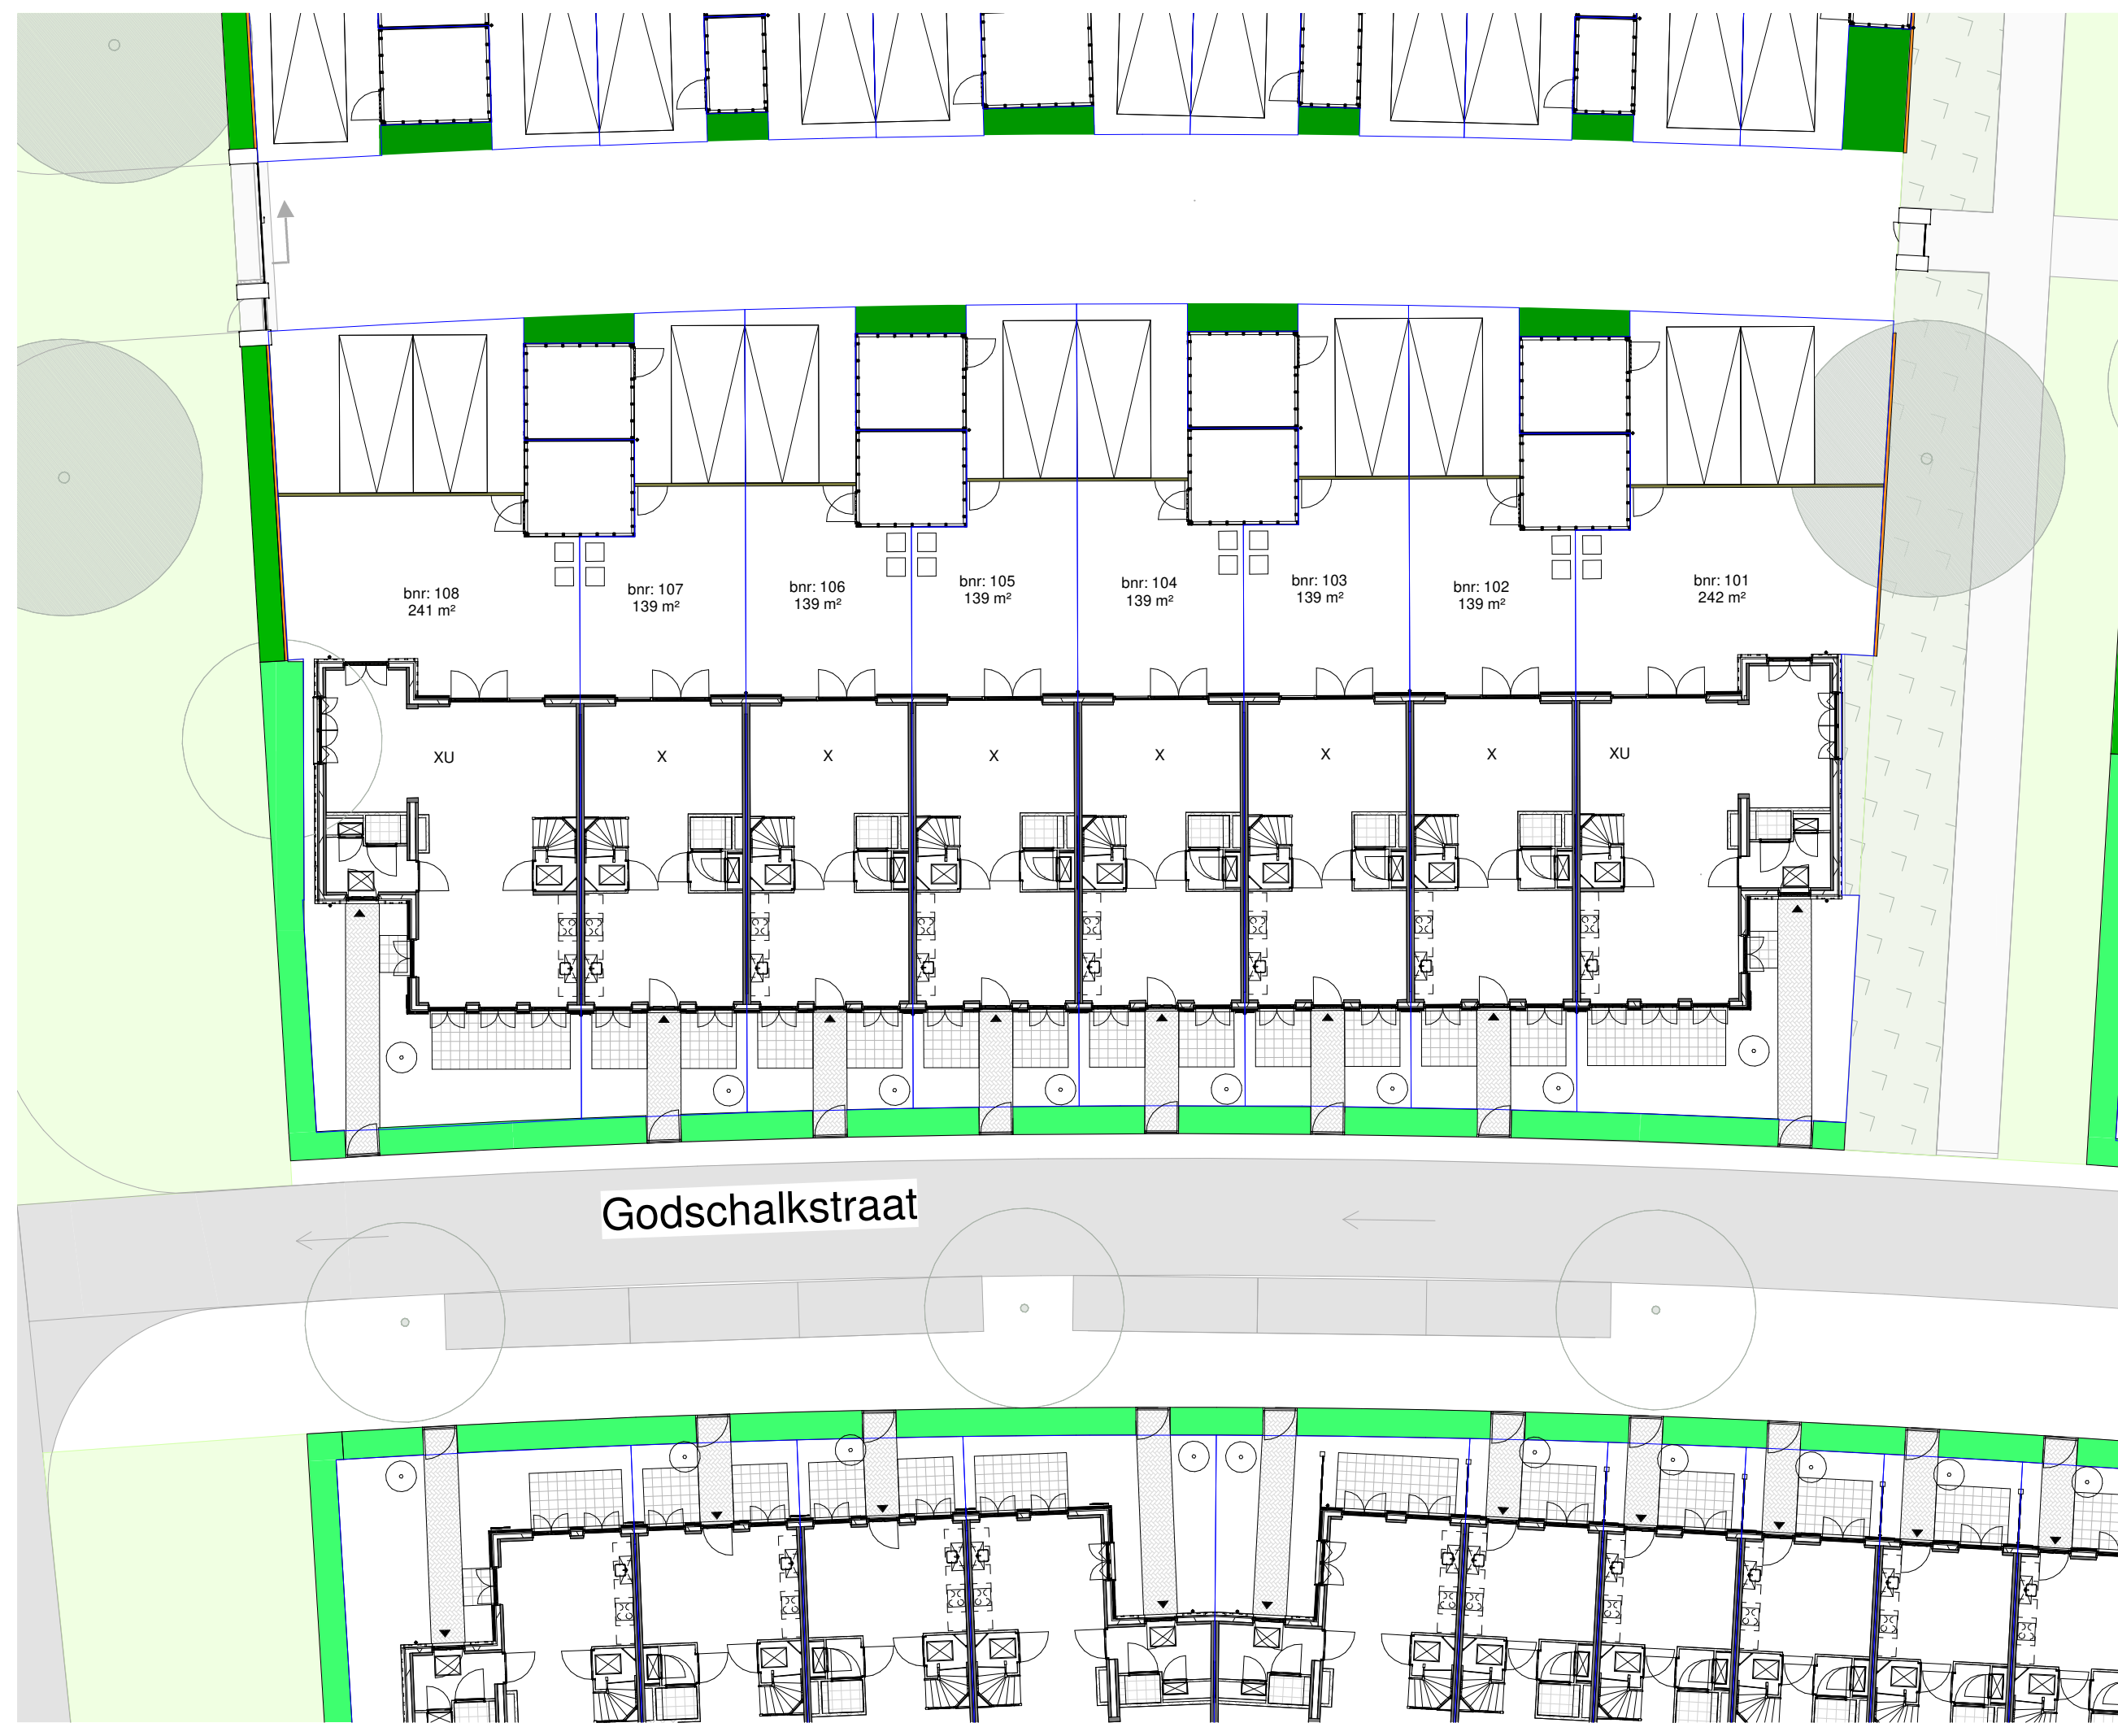

- ### Renvooi
- entree woning
  - parkeervak eigen terrein
  - erfgrans
  - beplanting type n.t.b. koper
  - opstelplaats klike
  - tuinhekje
  - klinkerbestrating
  - betontegels 300x300mm
  - groen strook
  - haag h=900mm
  - haag h=1800mm
  - bamboehok h=1800mm
  - gaashek met klimplanten en poort h=1600mm

**parkeerplekken en posities bomen en struiken zijn indicatief**

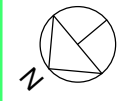

Godschalkstraat

**ALLEMAAL  
YIELEYAAL**

Tekening: **Situatie Blok F1**

---

Woningtype: **XU,X**

---

Bouwnummer: **101-108**

---

Bladnummer: **VT-S-13**

---









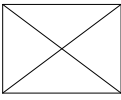
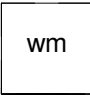
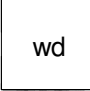
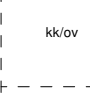

Schaal: **1:200**

---





 























Datum: **27-10-2021**



## Renvooi bouwkundig

	metselwerk kleur A
	dakpannen kleur oranje
	entree woning
	metselwerk
	isolatie
	dragende wand
	niet dragende binnenwand
	binnendeurkozijn (met bovenlicht)
	kruipluik
	opstelplaats wasmachine
	opstelplaats wasdroger
	kk/ov
	principe opstelling keukenblok
 
## Renvooi installaties

	aansluitpunt licht
	aansluitpunt licht, wand
	centraaldoos met lichtpunt
	armatuur aan de wand
	rookmelder
	aansluitpunt niet bedraad
	verdeelinrichting / meterkast / groepenkast
	beldrukker
	schel
	schakelaar, 1-polig
	werkschakelaar tbv PV-panelen
	schakelaar, 3-polig
	schakelaar, wissel
	schakelaar, kruis
	schakelaar, serie
	wandcontactdoos 1-voudig met beschermingscontact
	wandcontactdoos 2-voudig met beschermingscontact, verticaal
	wandcontactdoos 2-voudig met beschermingscontact
	thermostaatleiding, bedraad
	mechanische ventilatie-unit incl. warmteterugwinunit
	warmtepomp
	inblaasventiel mechanische ventilatie
	uitblaasventiel mechanische ventilatie
	verdeler vloerverwarming
	ruimte voorzien van vloerverwarming
	elektrische radiator
	kanalen in het zicht
	onbenoemde ruimte volgens krijstreepmethode

### Disclaimer

De op deze tekeningen aangegeven maten zijn circa maten in millimeters en tussen de wanden / vloeren gemeten, waarbij geen rekening is gehouden met enige wandafwerking, plinten, aftimmering, ect. In verband met de nauwkeurige uitwerking van details, constructie, maatvoering, materialen e.d. kunnen er kleine afwijkingen ontstaan ten opzichte van de nu vermelde gegevens. Deze geringe afwijkingen geven geen aanleiding tot verrekening. Aan de op deze tekening aangegeven maten kunnen derhalve geen rechten worden ontleend. De op deze tekeningen aangegeven maatvoering is niet geschikt voor opdrachten aan derden door koper(s). De posities van aansluitingen en installatie onderdelen zijn indicatief op tekening aangegeven. De exacte aantallen en posities zullen na berekening in het werk door de installateurs worden bepaald en kunnen afwijken van deze tekening.

**ALLEMAAL  
YIELEYAAL**

Tekening: Renvooi

Woningtype: -

Bouwnummer: -

Bladnummer: VT-0-00c

Schaal: -

Datum: 27-10-2021



Type: XU  
bwnr: 108

Type: X  
bwnr: 107

Type: X  
bwnr: 106

Type: X  
bwnr: 105

Type: X  
bwnr: 104

Type: X  
bwnr: 103

Type: X  
bwnr: 102

Type: XU  
bwnr: 101



Type: XU  
bwnr: 101

Type: X  
bwnr: 102

Type: X  
bwnr: 103

Type: X  
bwnr: 104

Type: X  
bwnr: 105

Type: X  
bwnr: 106

Type: X  
bwnr: 107

Type: XU  
bwnr: 108

**ALLEMAAL  
YIELEYAAL**

Tekening: Gevels blok F1


Woningtype: X-U, X

Bouwnummer: 101 t/m 108


Bladnummer: VT-F1-00a

Schaal: 1:150

Datum: 27-10-2021

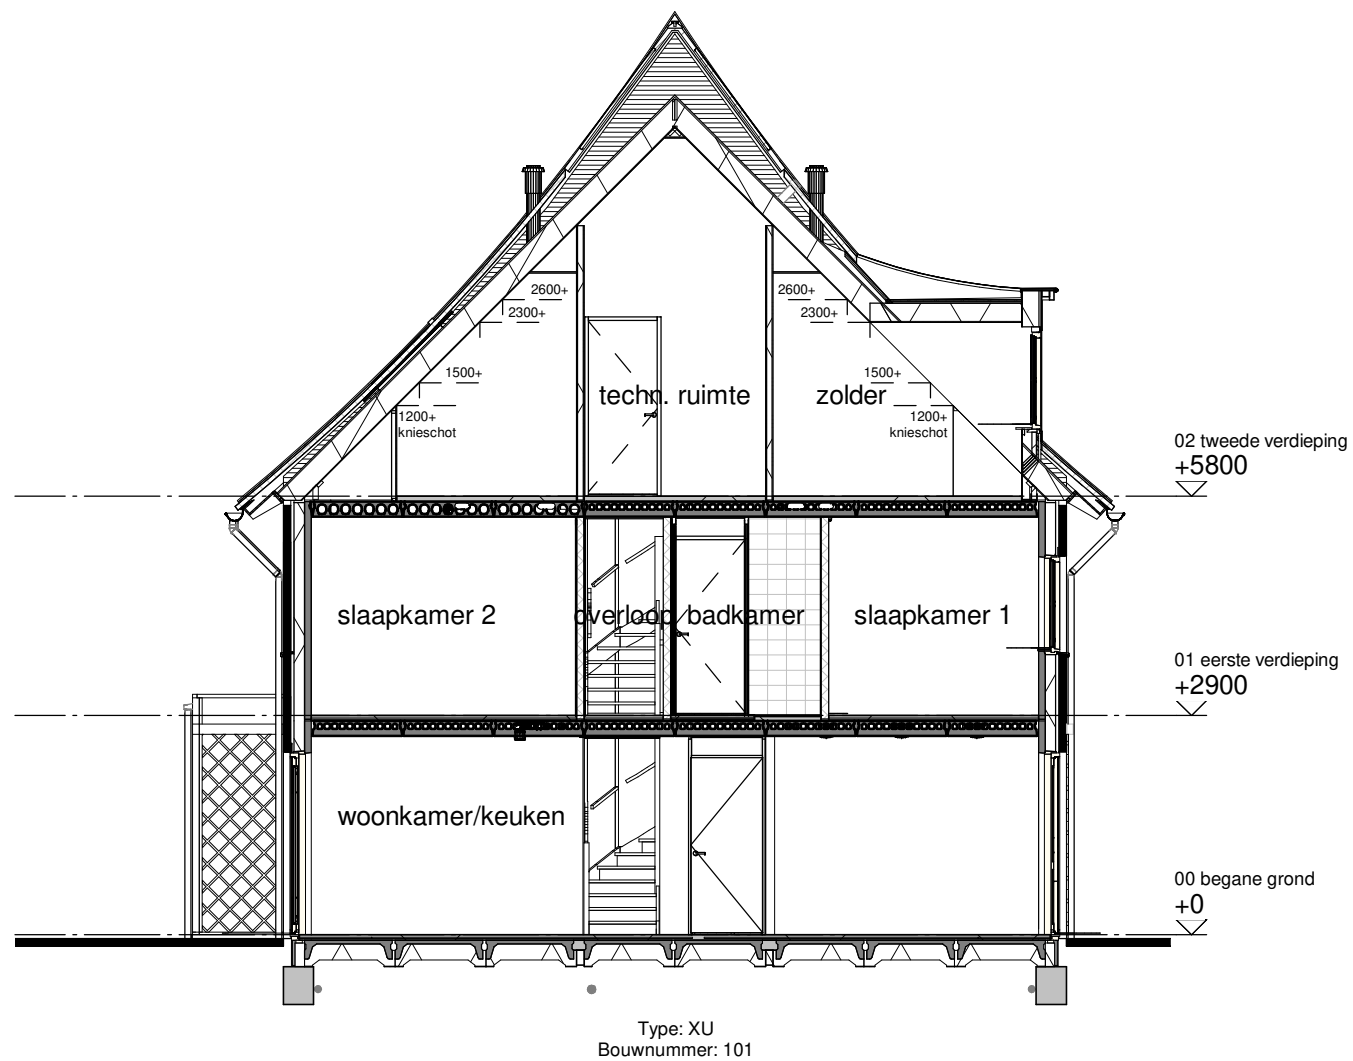

Doorsnede A

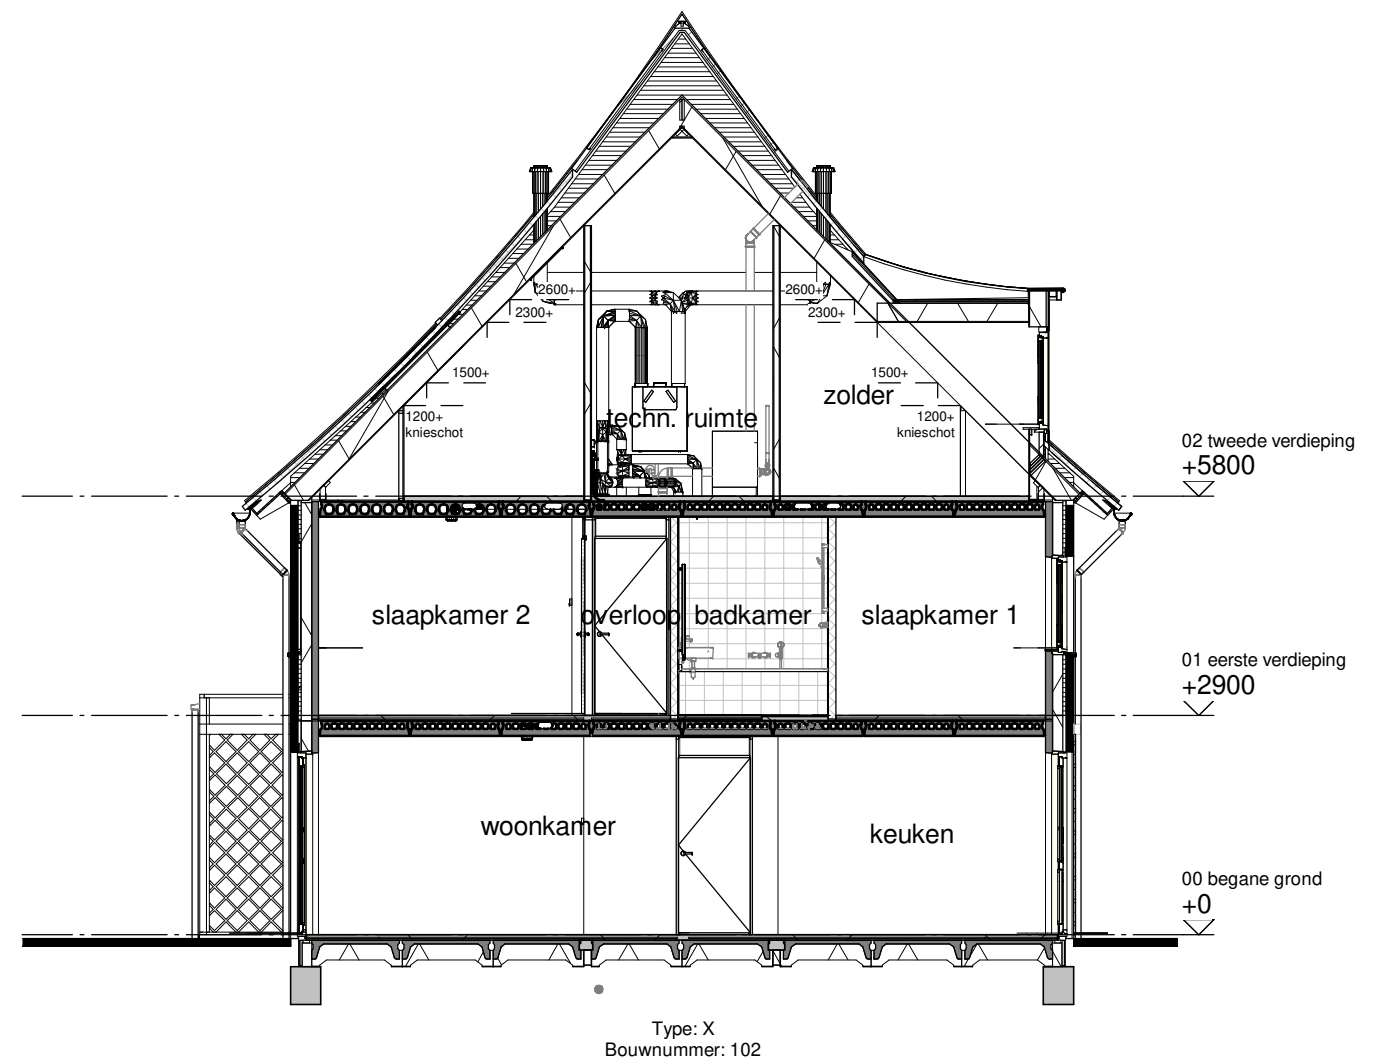

Doorsnede B

**ALLEMAAL  
YIELEYAAL**

Tekening: Doorsnedes blok F1

Woningtype: XU, X

Bouwnummer: 101-108

Bladnummer: VT-F1-00c

Schaal: 1:100

Datum: 27-10-2021





Type: X-U  
Bouwnummer: 108

Linker zijgevel



Type: X-U  
Bouwnummer: 101

Rechter zijgevel

**ALLEMAAL  
YIELEYAAL**

Tekening: Zijgevels blok F1


Woningtype: X, X-U

Bouwnummer: 101 t/m 108

Bladnummer: VT-F1-00b


Schaal: 1:100

Datum: 27-10-2021

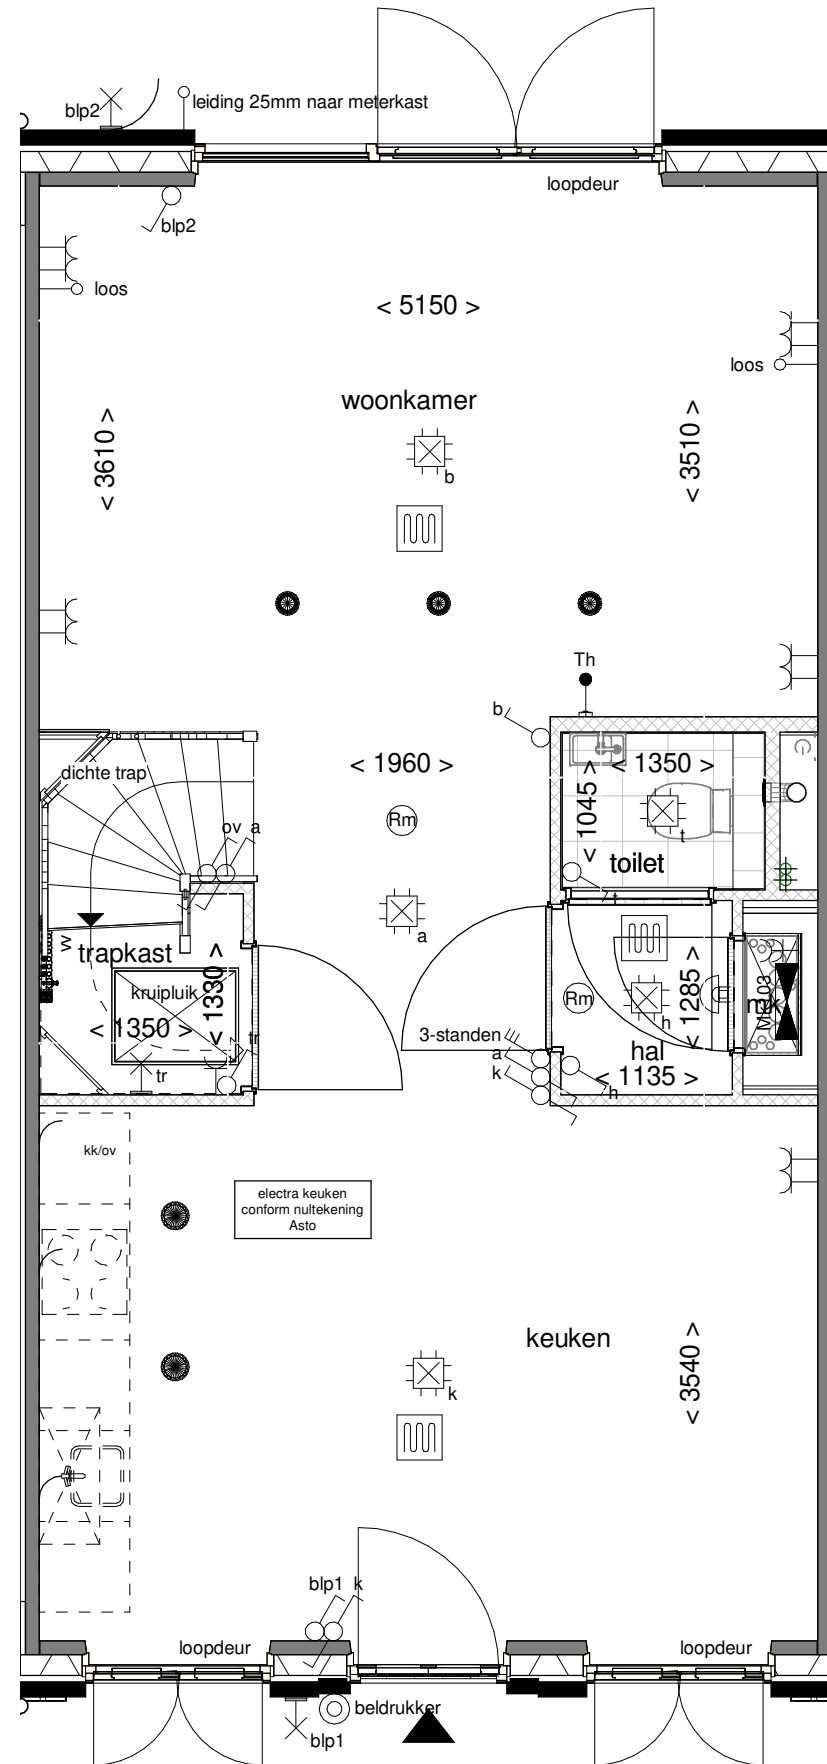

**ALLEMAAL  
YIELEYAAL**

Tekening: Begane grond  
 Woningtype: X  
 Bouwnummer: 103  
 Bladnummer: VT-F1-103a  
 Schaal: 1:50  
 Datum: 27-10-2021

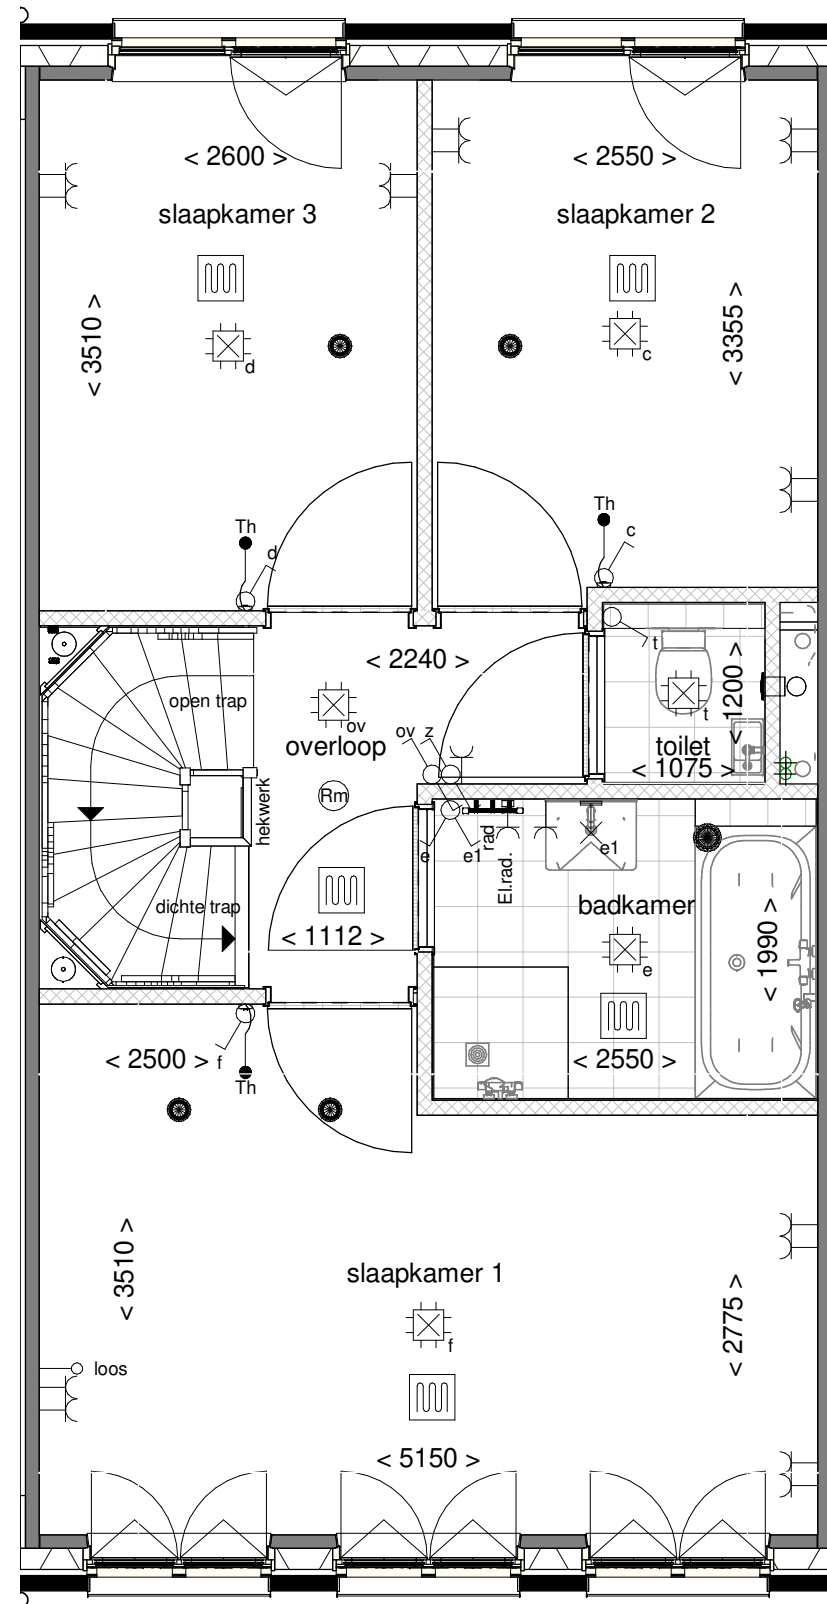

**ALLEMAAL  
VIELEJAAL**

Tekening: Eerste verdieping

Woningtype: X


Bouwnummer: 103

Bladnummer: VT-F1-103b

Schaal: 1:50

Datum: 27-10-2021



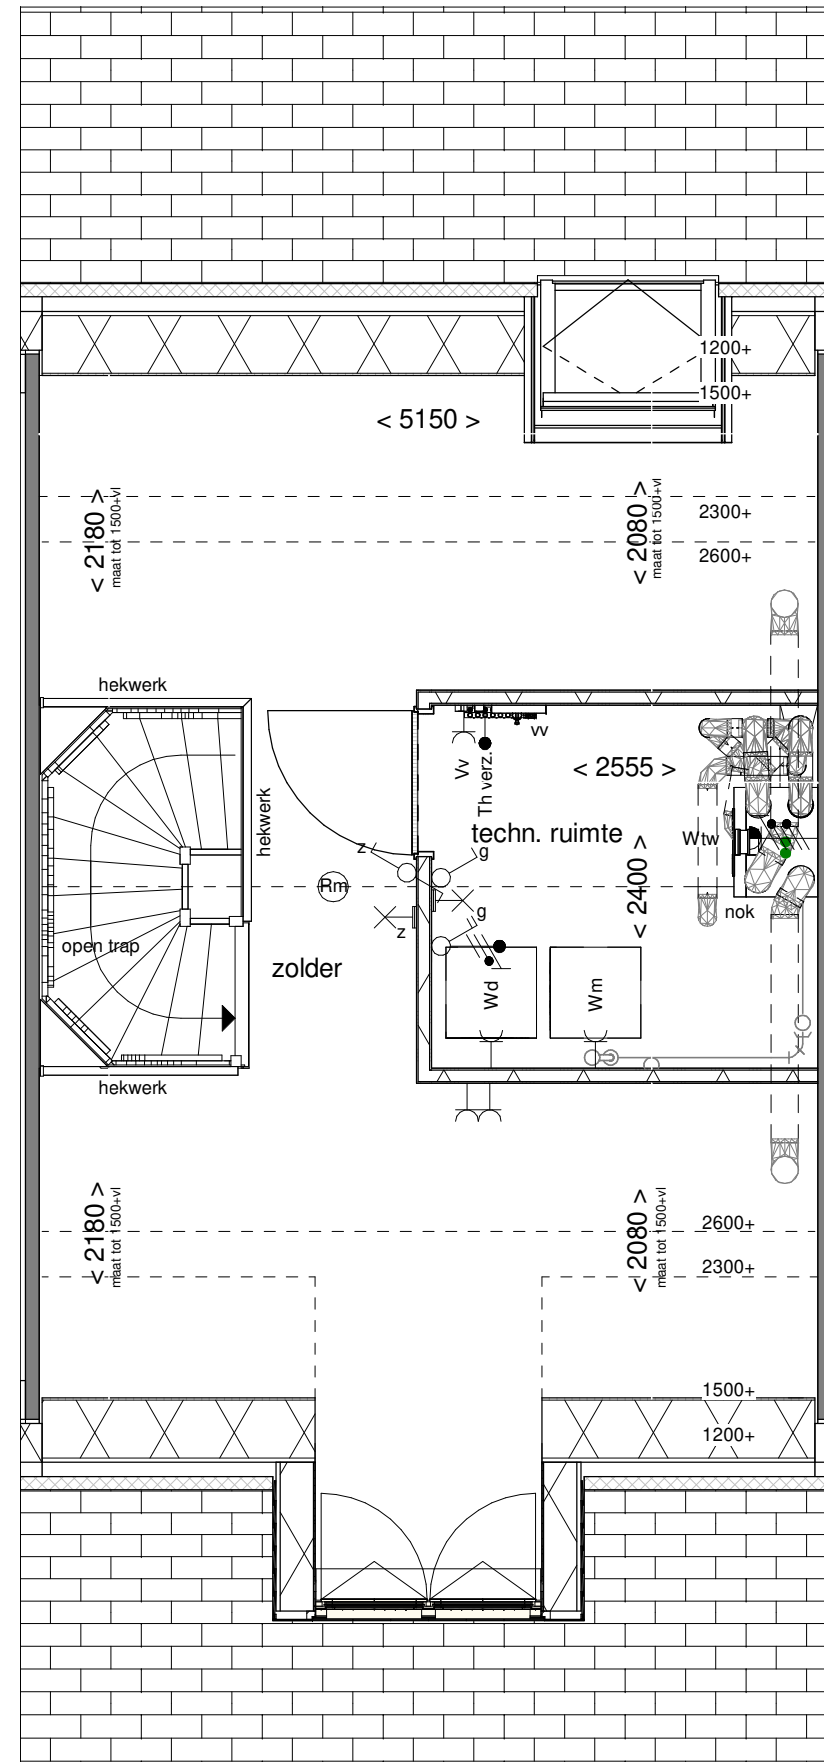

**ALLEMAAL  
YIELEYAAL**

Tekening: Tweede verdieping



Woningtype: X

Bouwnummer: 103


Bladnummer: VT-F1-103c

Schaal: 1:50

Datum: 27-10-2021

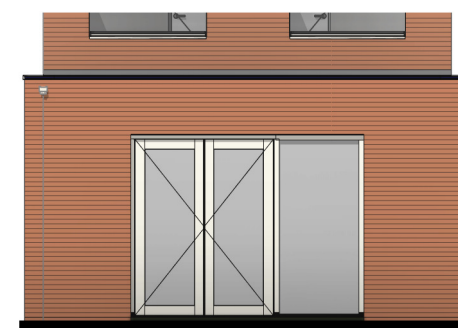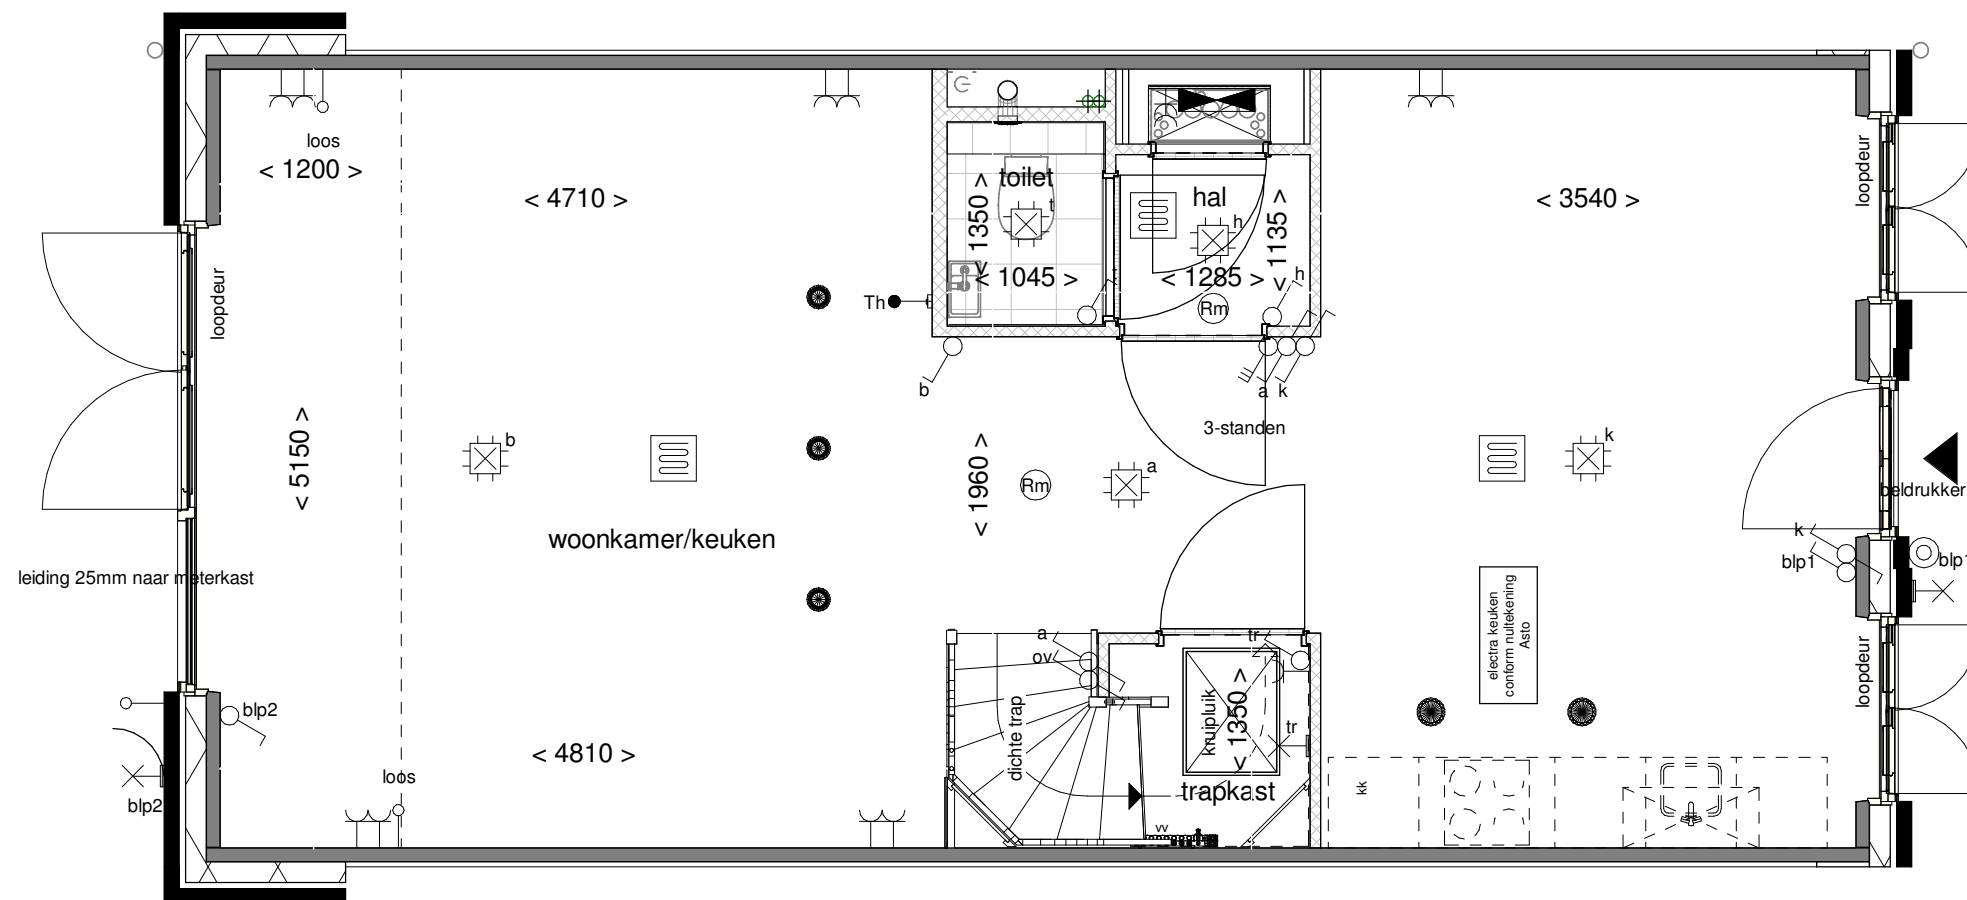

Achtergevel schaal 1:100

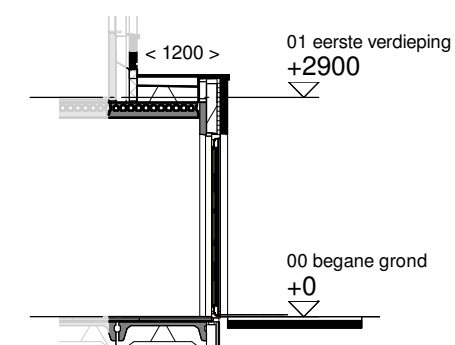

Doorsnede schaal 1:100

**ALLEMAAL  
YIELEYAAL**

Optie: **Uitbouw achtergevel  
1200mm**



Woningtype: **X54**

Bouwnummer: -


Optienummer: **0.A.X.12**

Schaal: **1:50 / 1:100**

Datum: **29-09-2021**

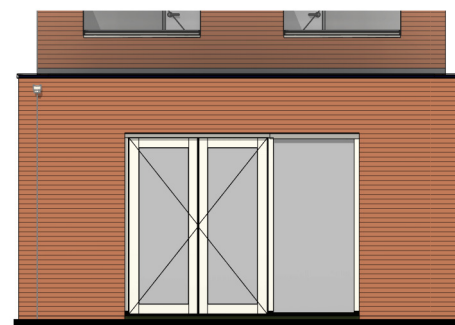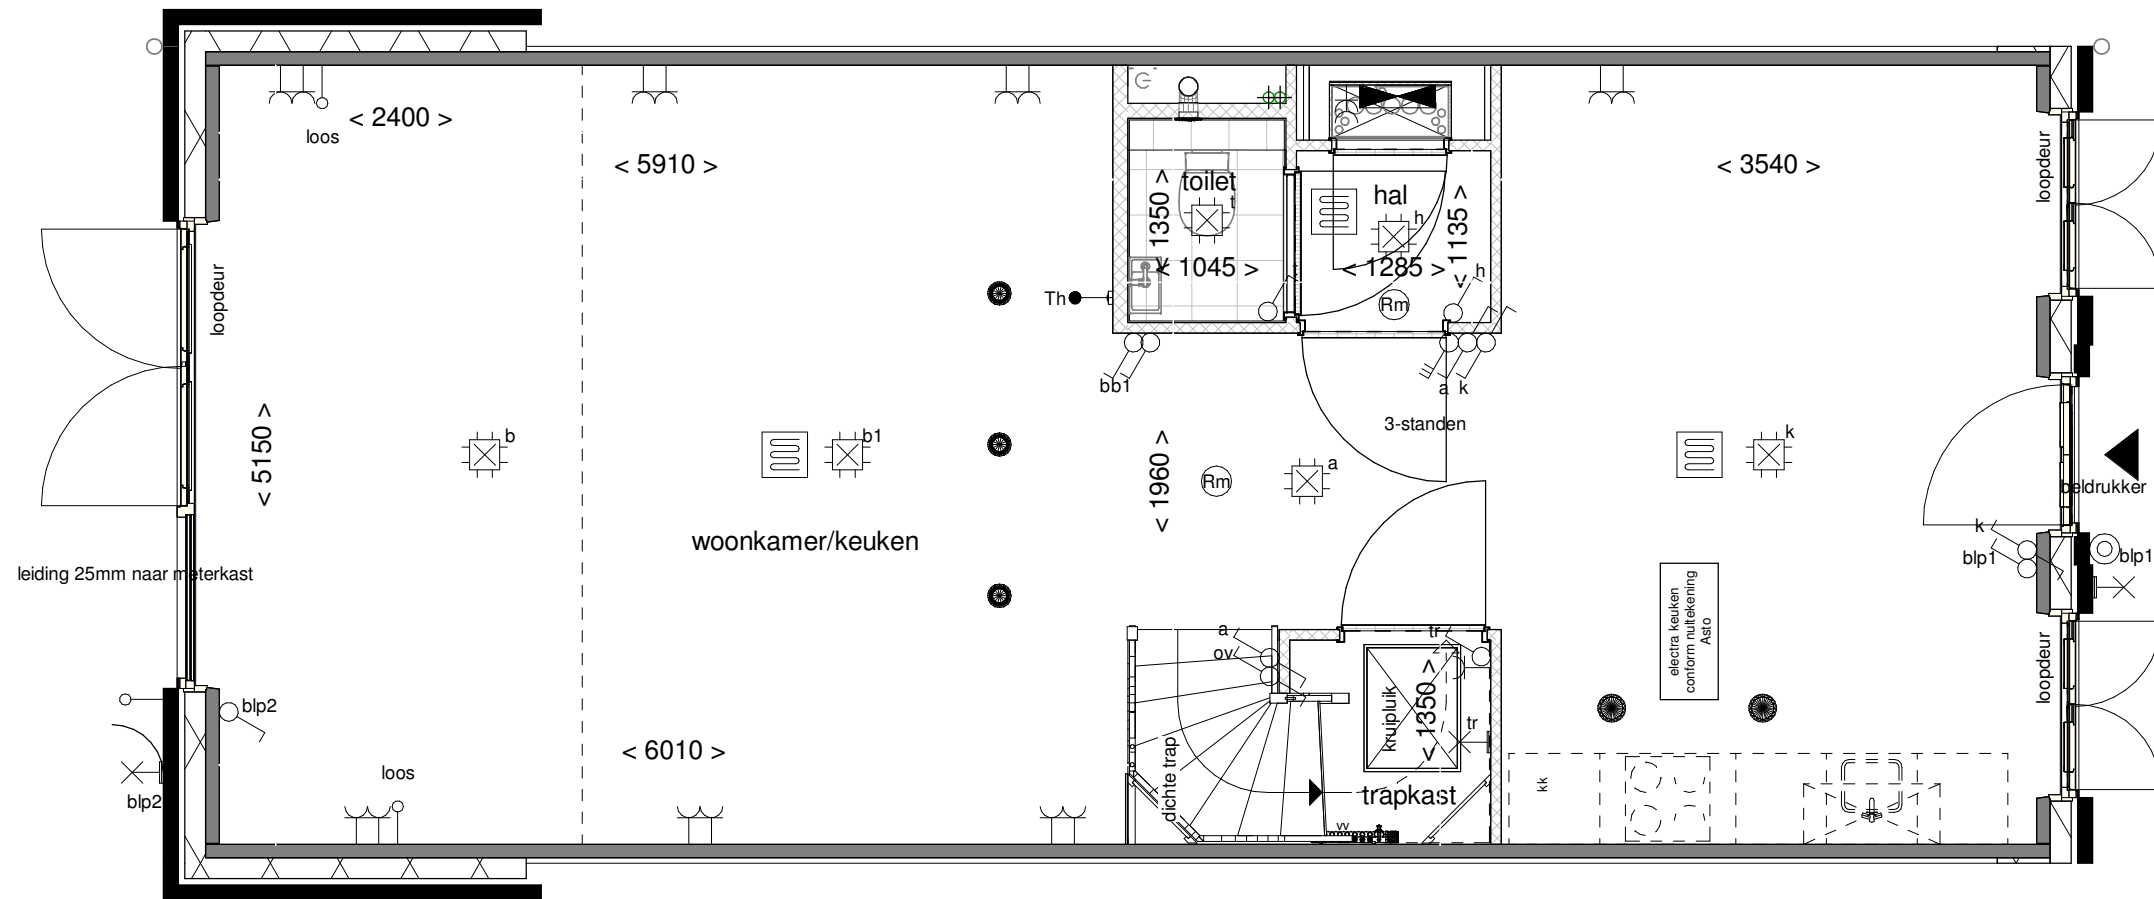

Achtergevel schaal 1:100

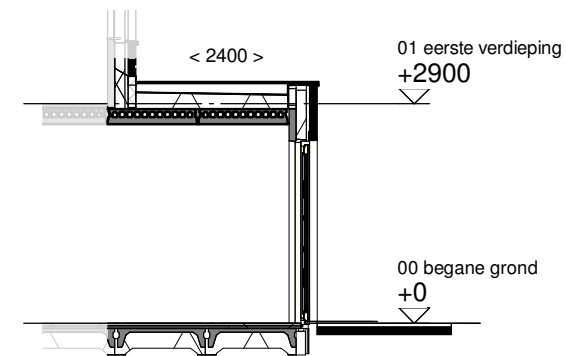

Doorsnede schaal 1:100

**ALLEMAAL  
YIELEYAAL**

Optie: **Uitbouw achtergevel  
2400mm**

Woningtype: **X54**



Bouwnummer: -

Optienummer: **0.A.X.32**

Schaal: **1:50 / 1:100**

Datum: **29-09-2021**



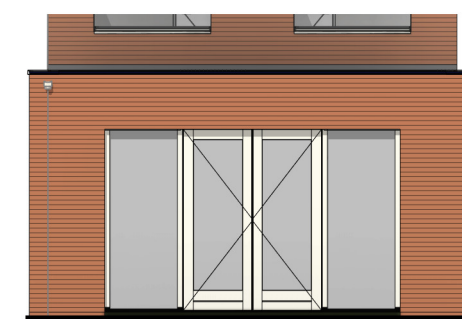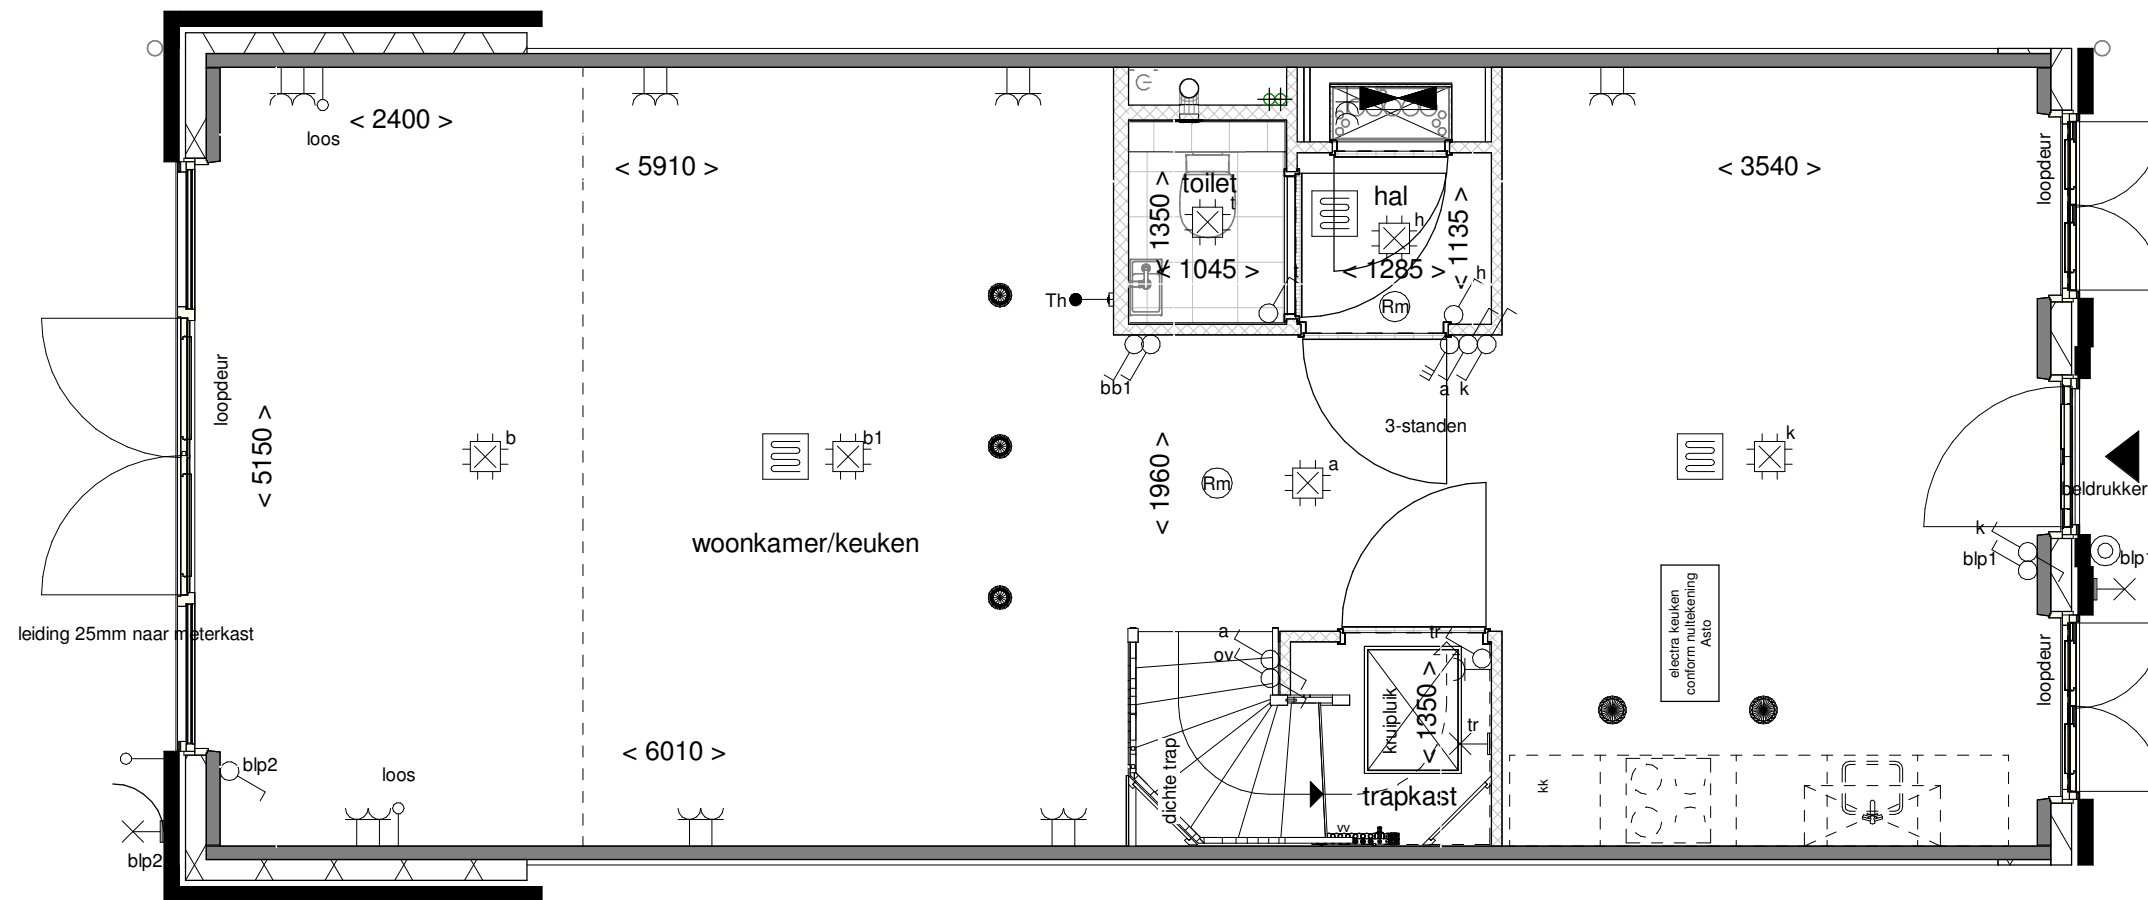

Achtergevel schaal 1:100

**ALLEMAAL  
VIELEJAAL**

Optie: Dubbele deuren  
achtergevel 3900mm



Woningtype: X54

Bouwnummer: -

Optienummer: 1.A.X.62

Schaal: 1:50 / 1:100

Datum: 29-09-2021

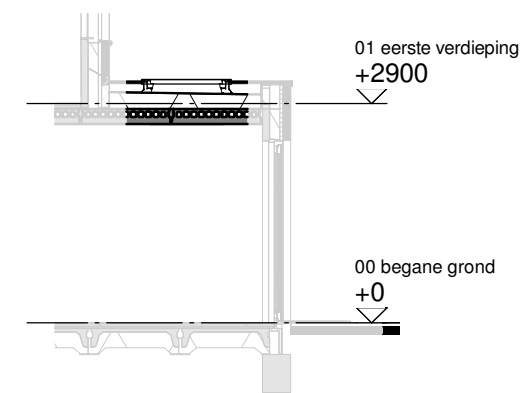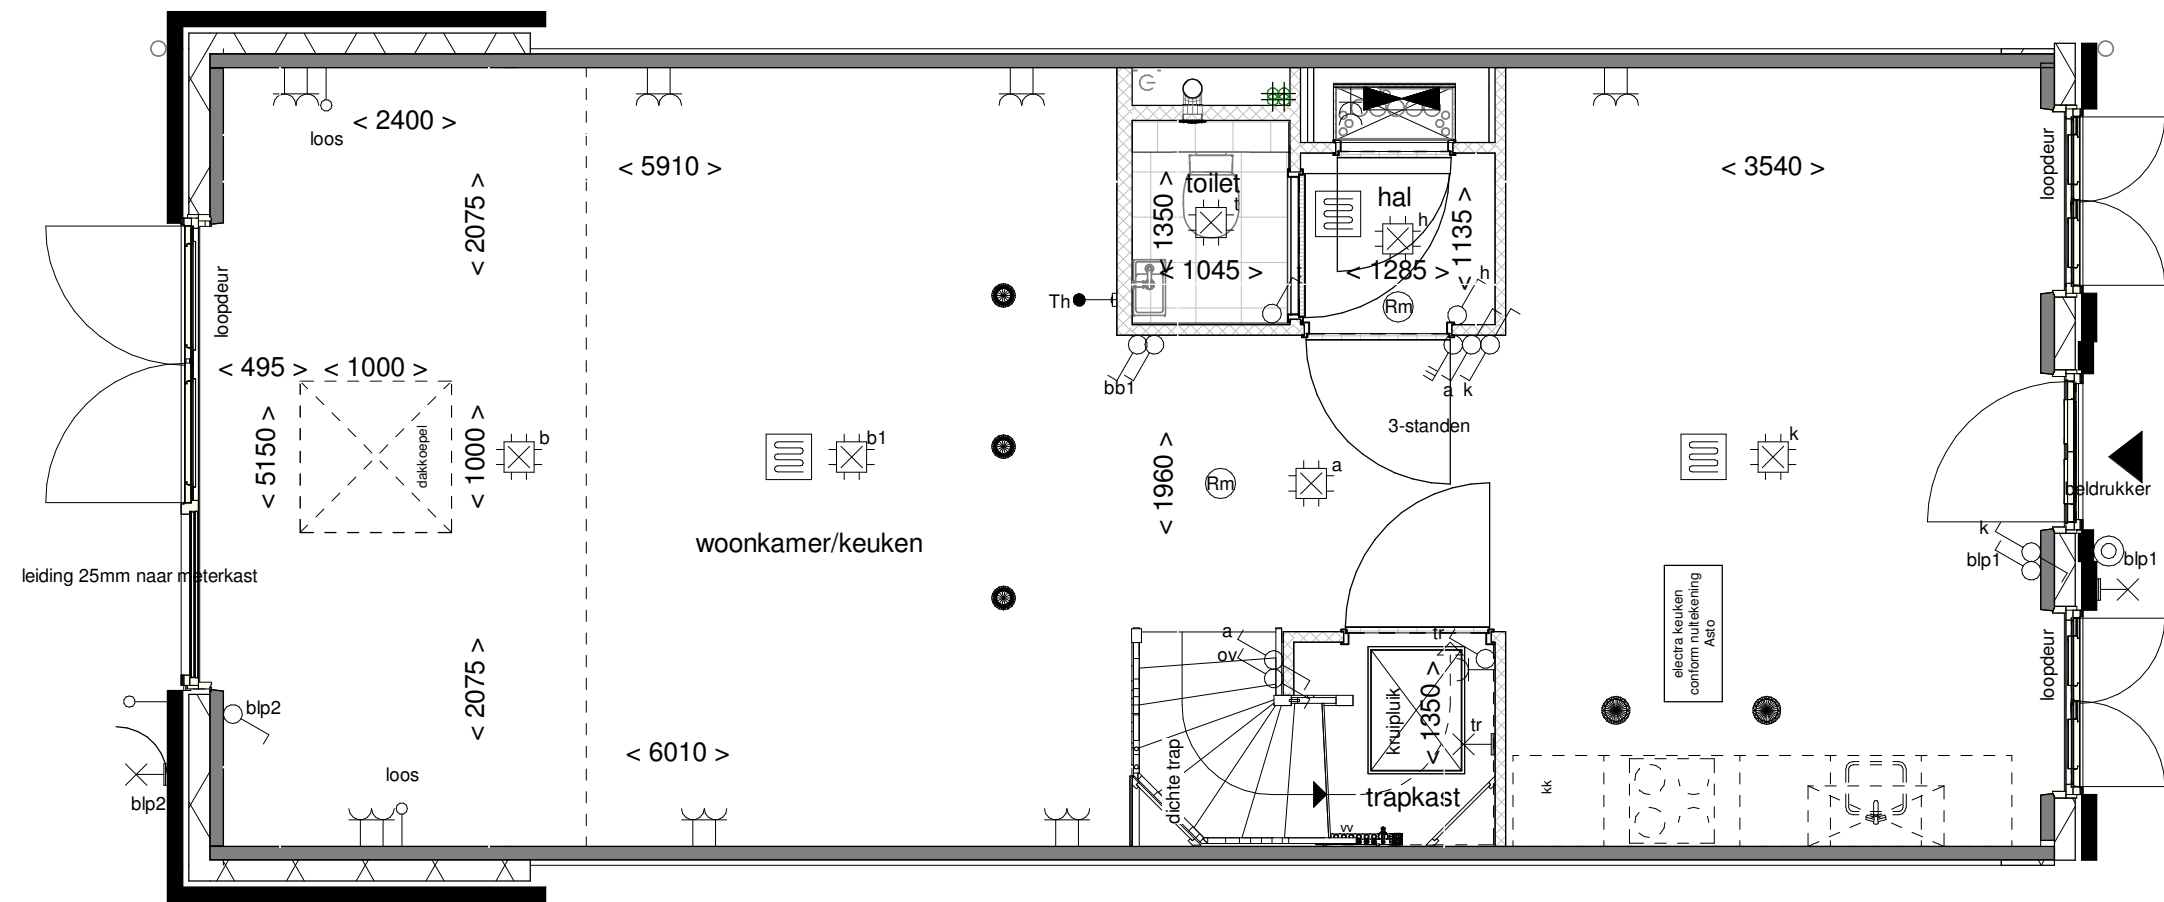

Doorsnede schaal 1:100

**ALLEMAAL  
VIELEJAAL**

Optie: Lichtkoepel in  
uitbouw 2400mm



Woningtype: X54

Bouwnummer: -

Optienummer: 1.B.X.10

Schaal: 1:50 / 1:100

Datum: 29-09-2021

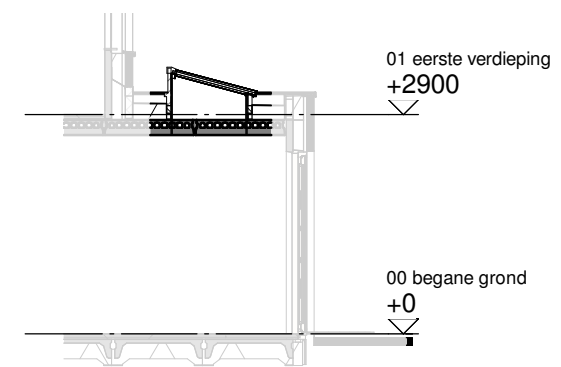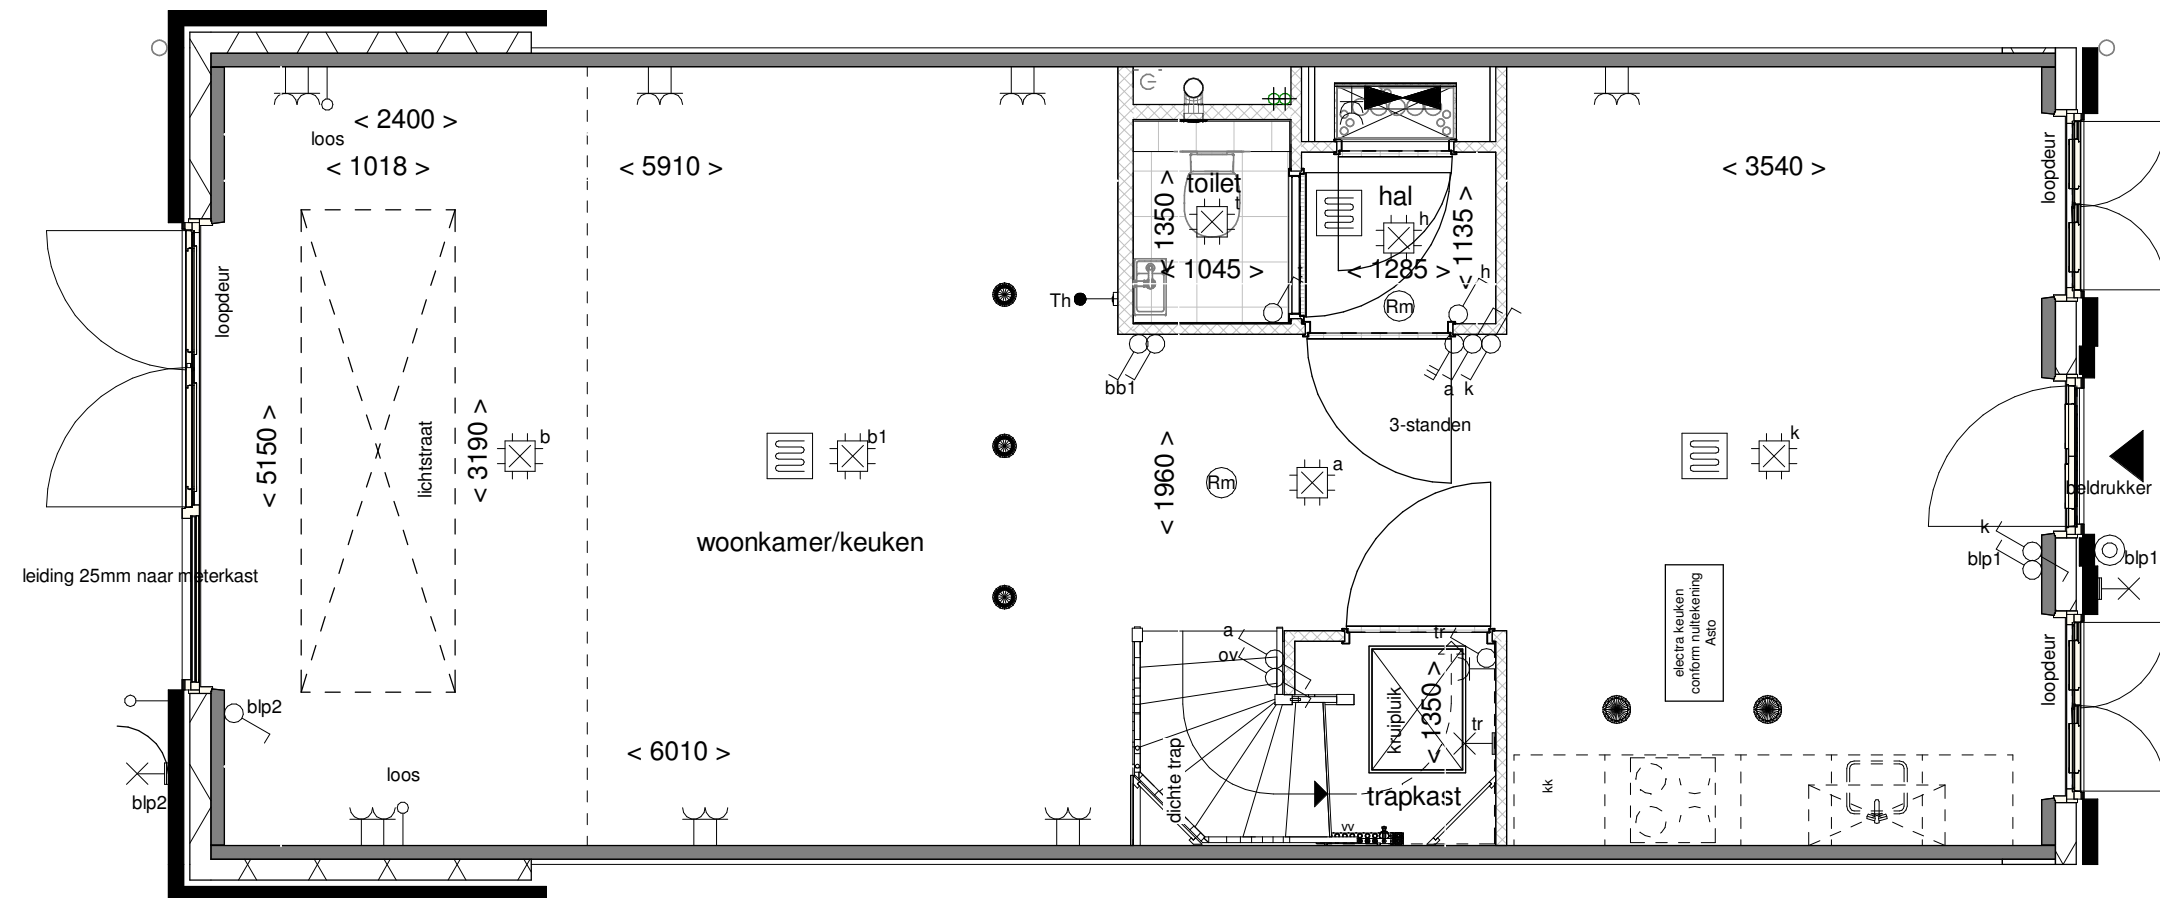

Doorsnede schaal 1:100

**ALLEMAAL  
YIELEYAAL**

Optie: Lichtstraat in uitbouw  
2400mm

Woningtype: X54



Bouwnummer: -

Optienummer: 1.B.X.14


Schaal: 1:50 / 1:100

Datum: 29-09-2021




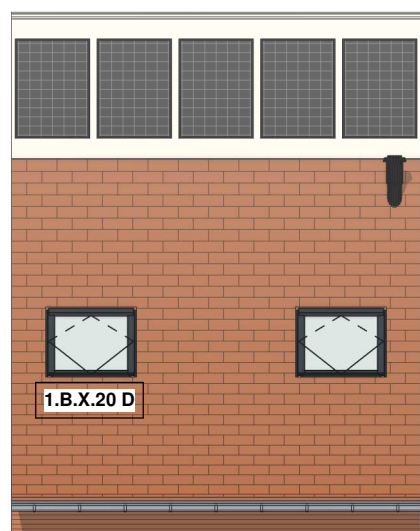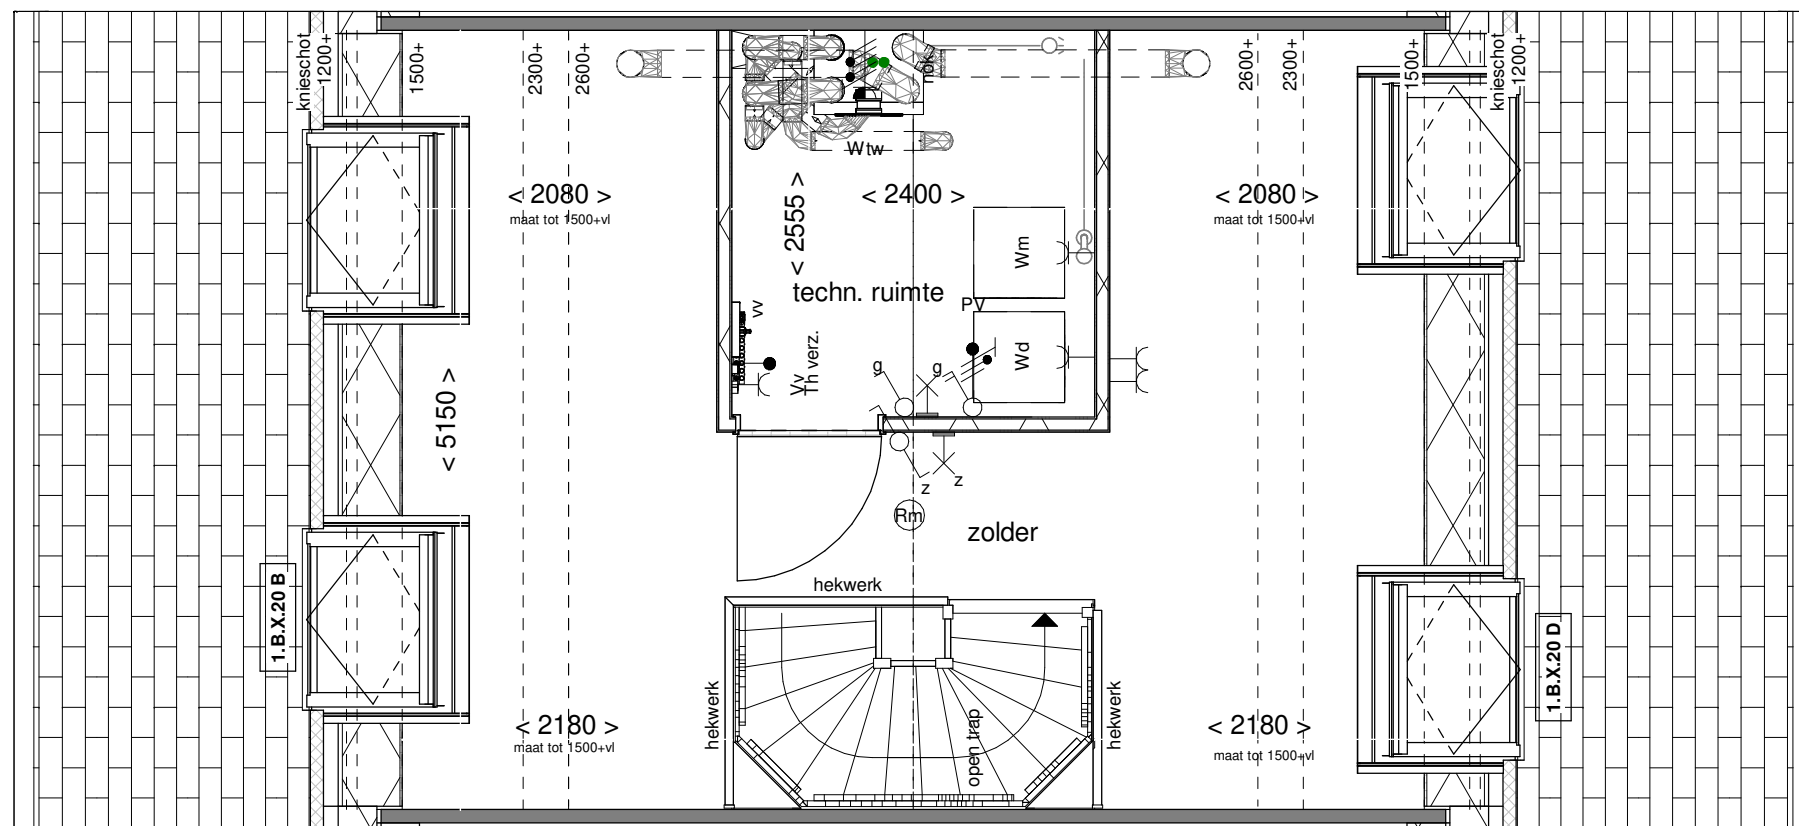


Voorgevel schaal 1:100

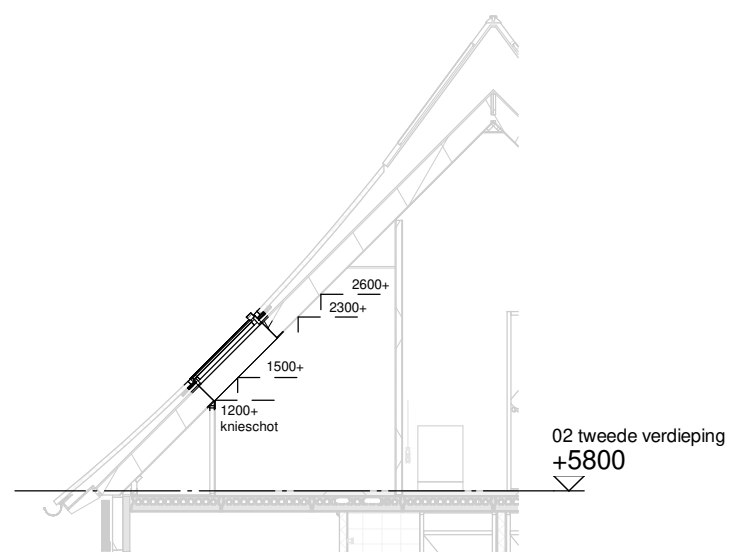

Doorsnede schaal 1:100

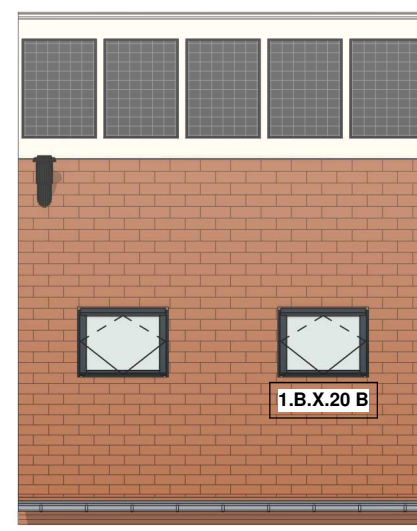

Achtergevel schaal 1:100

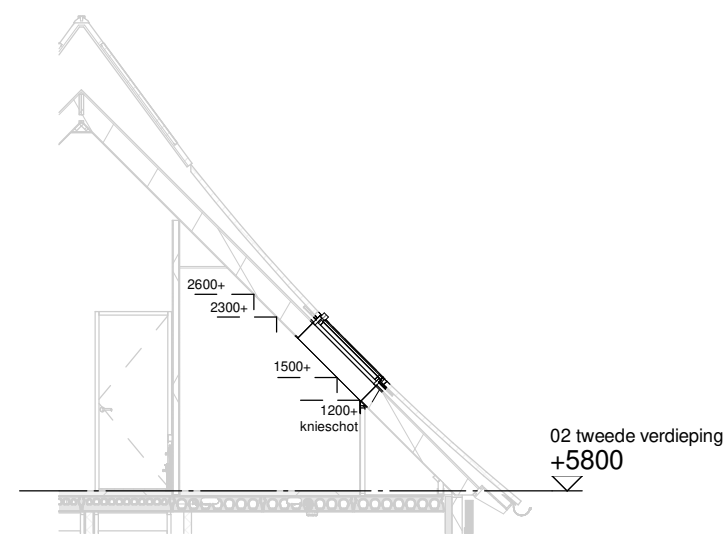

Doorsnede schaal 1:100

**ALLEMAAL  
VIELEJAAL**

Optie: Dakramen voor- en achtergevel



Woningtype: X54

Bouwnummer: -


Optienummer: 1.B.X.20

Schaal: 1:50 / 1:100

Datum: 29-09-2021

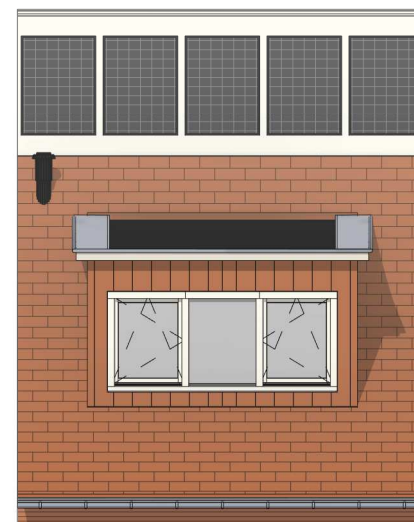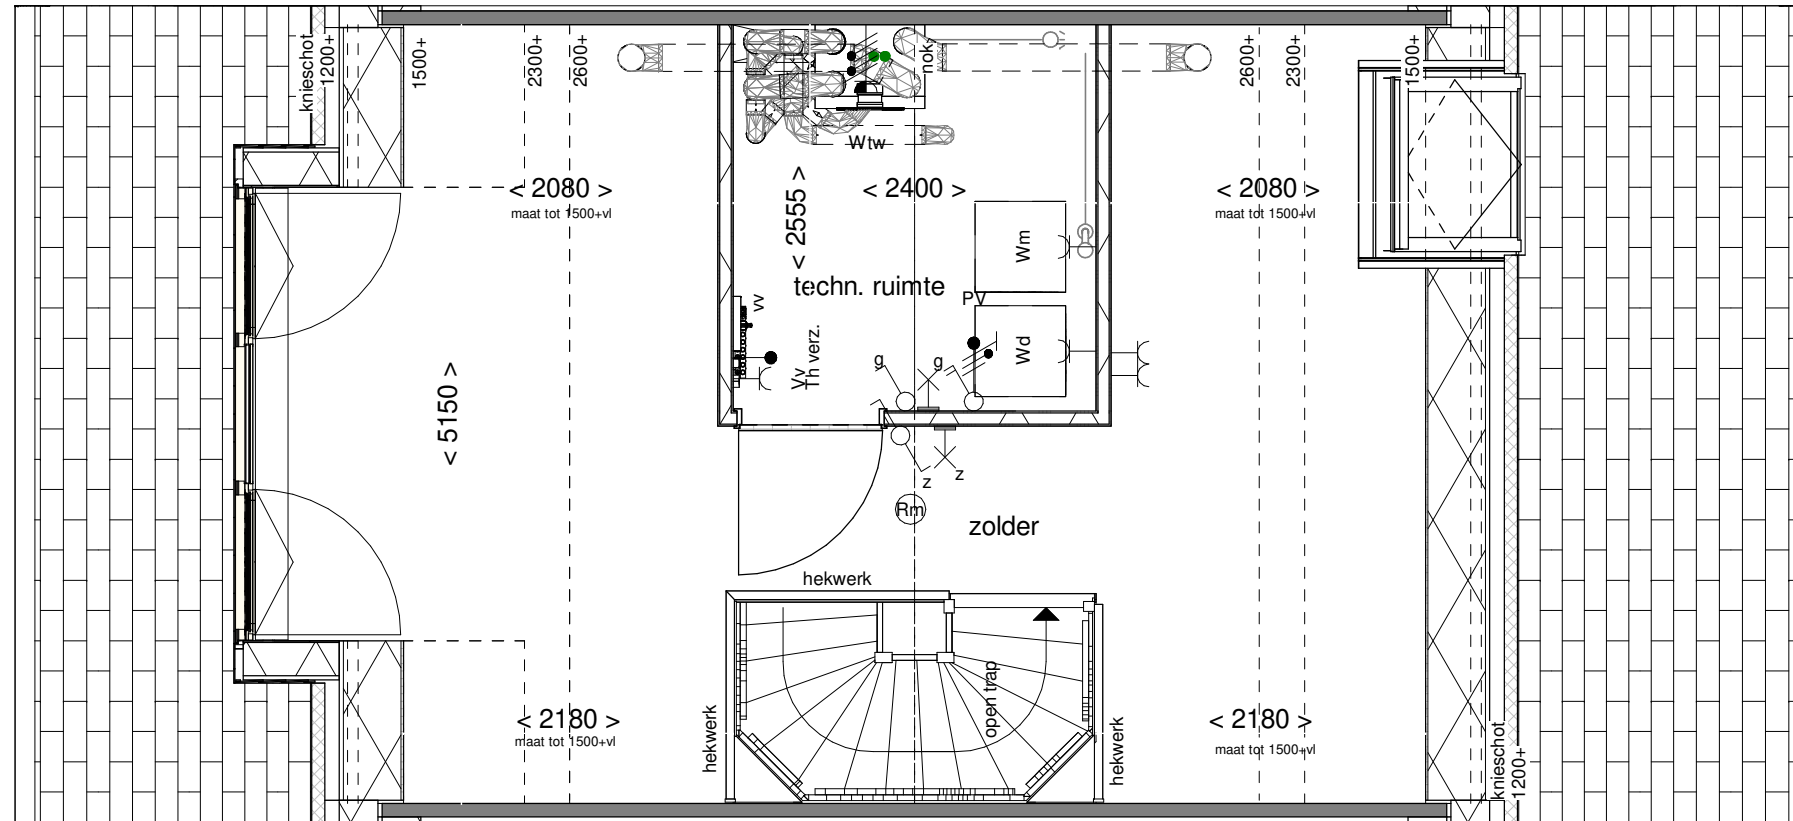

Achtergevel schaal 1:100

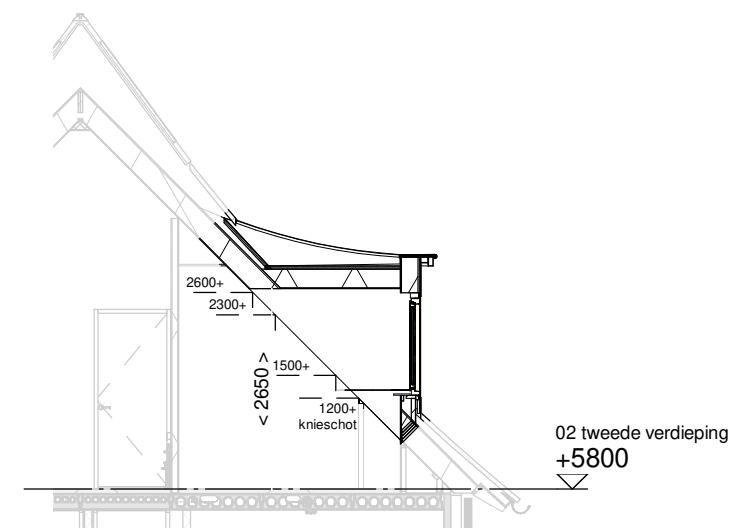

Doorsnede schaal 1:100

**ALLEMAAL  
YIELEYAAL**

Optie: Dakkapel  
achtergevel 3000mm


Woningtype: X54

Bouwnummer: -

Optienummer: 1.B.X.34

Schaal: 1:50 / 1:100

Datum: 29-09-2021

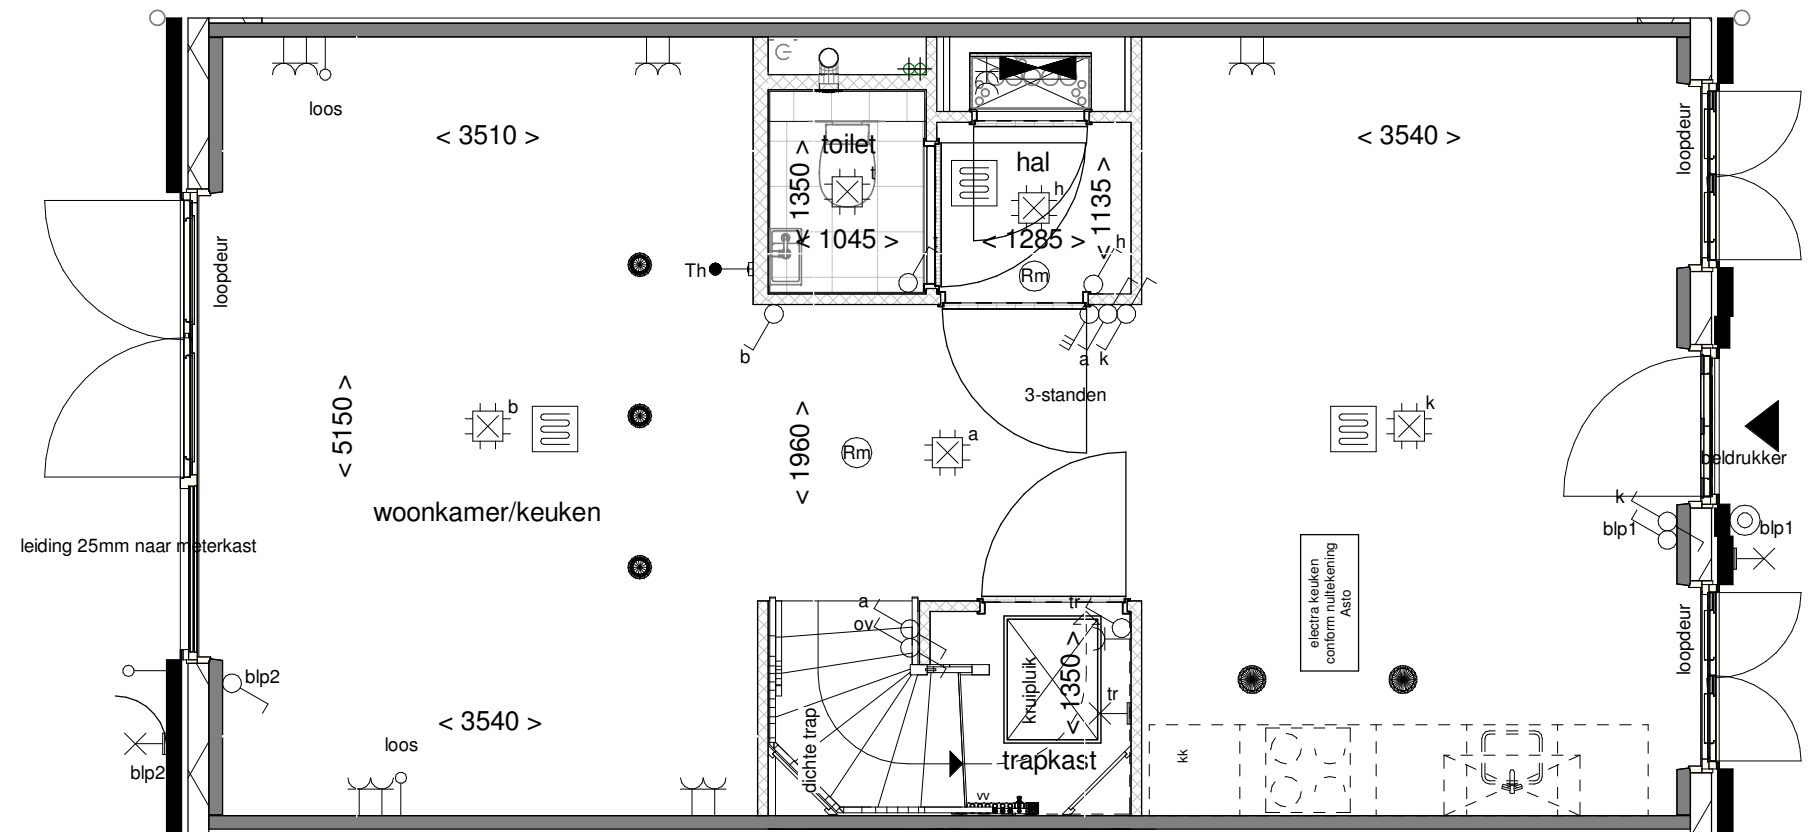

**ALLEMAAL  
VIELEVAAL**

Optie: **Wand naast trap**

Woningtype: **X54**


Bouwnummer: -

Optienummer: **1.C.X.10**

Schaal: **1:50**

Datum: **29-09-2021**



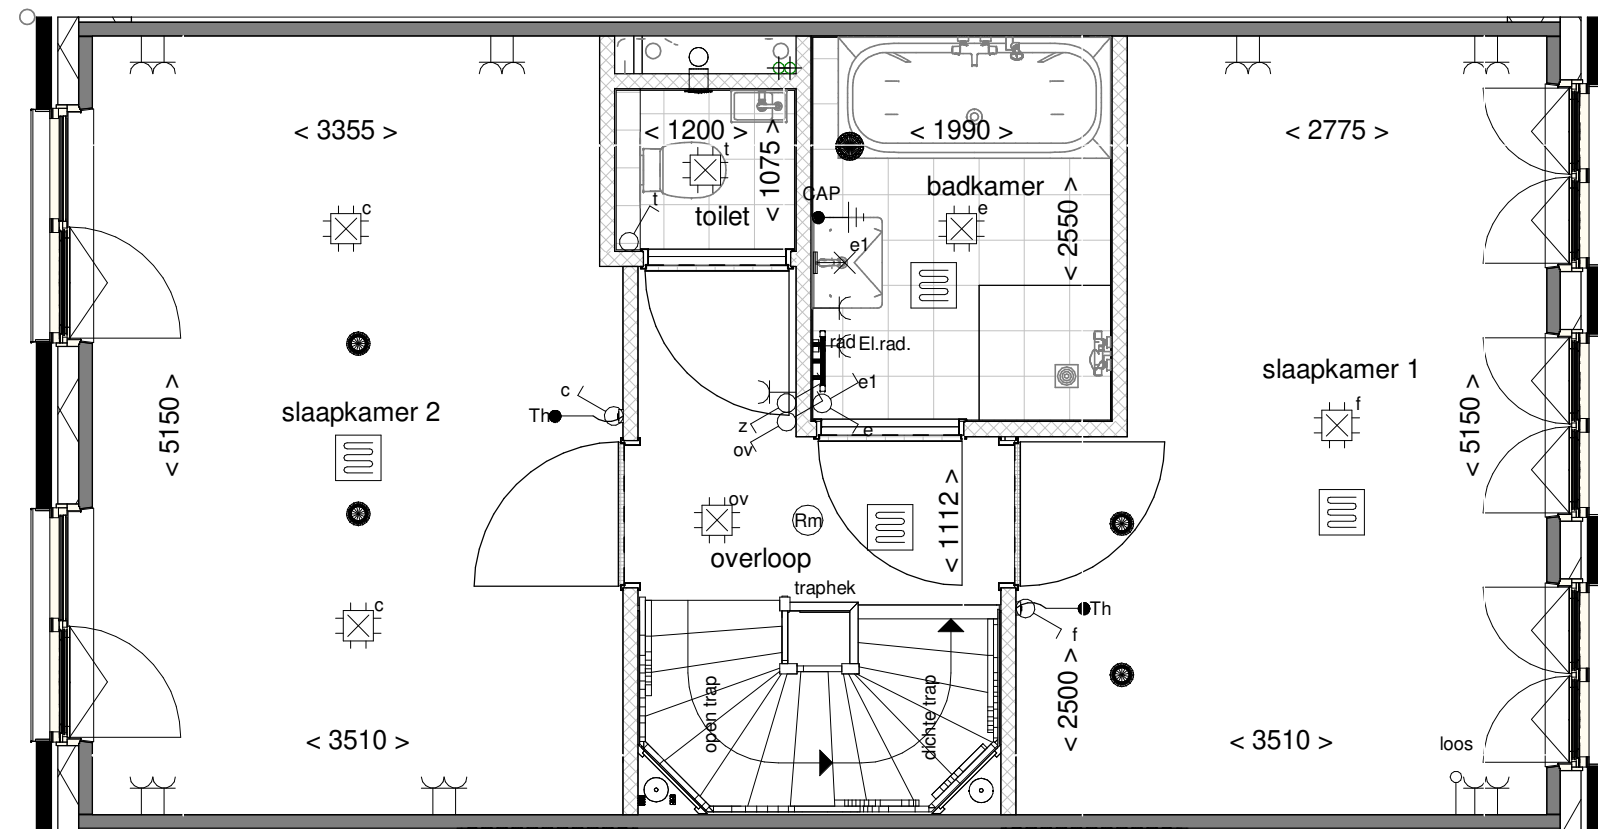

**ALLEMAAL  
YIELEYAAL**

Optie: Samenvoegen  
slaapkamer 2 en 3


Woningtype: X54

Bouwnummer: -

Optienummer: 1.C.X.30

Schaal: 1:50

Datum: 29-09-2021

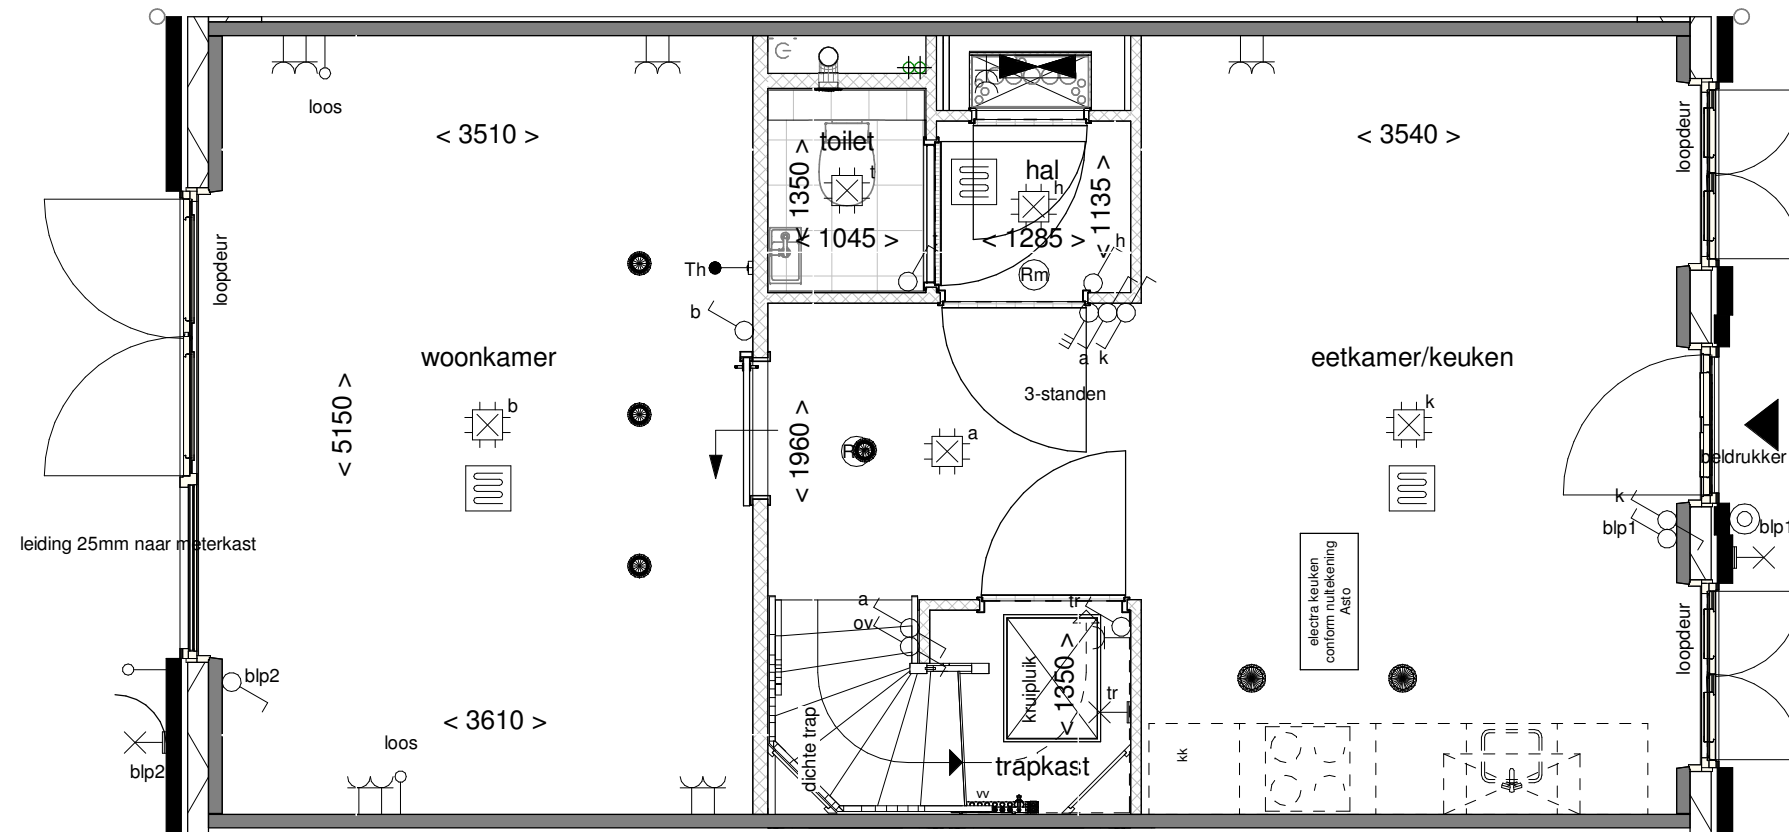

**ALLEMAAL  
VIELEVAAL**

Optie: Schuifdeur tussen woonk. en keuken


Woningtype: X54

Bouwnummer: -

Optienummer: 1.C.X.42

Schaal: 1:50

Datum: 29-09-2021

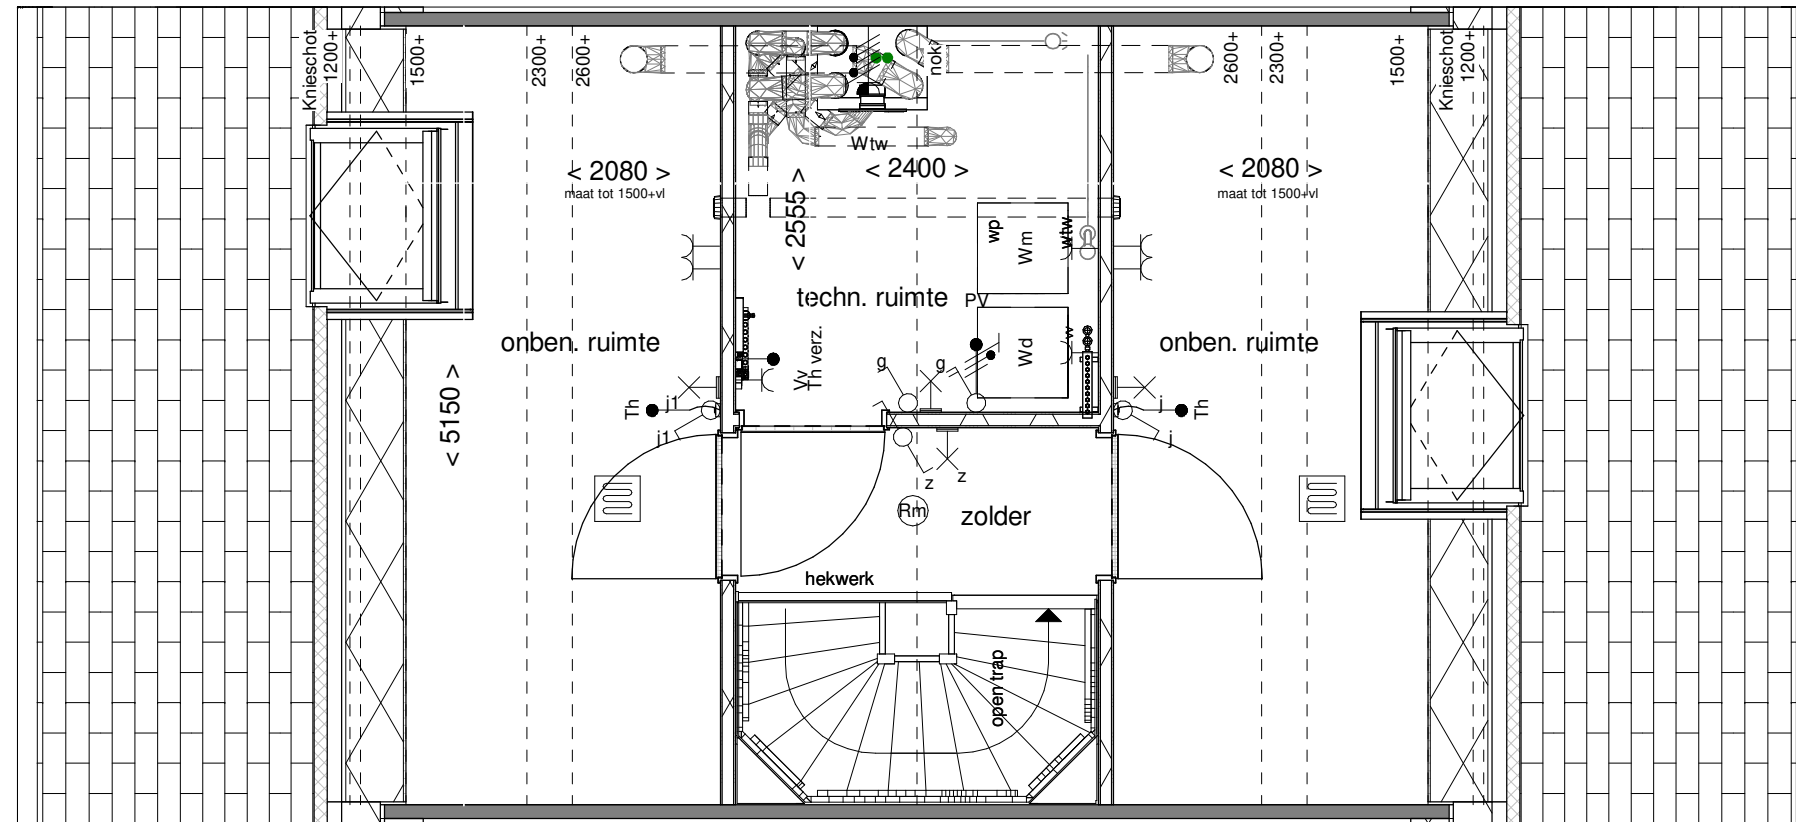

**ALLEMAAL  
YIELEYAAL**

Optie: Indeling techn.- en 2  
onb. ruimtes

Woningtype: X54


Bouwnummer: -

Optienummer: 1.C.X.76

Schaal: 1:50

Datum: 29-09-2021



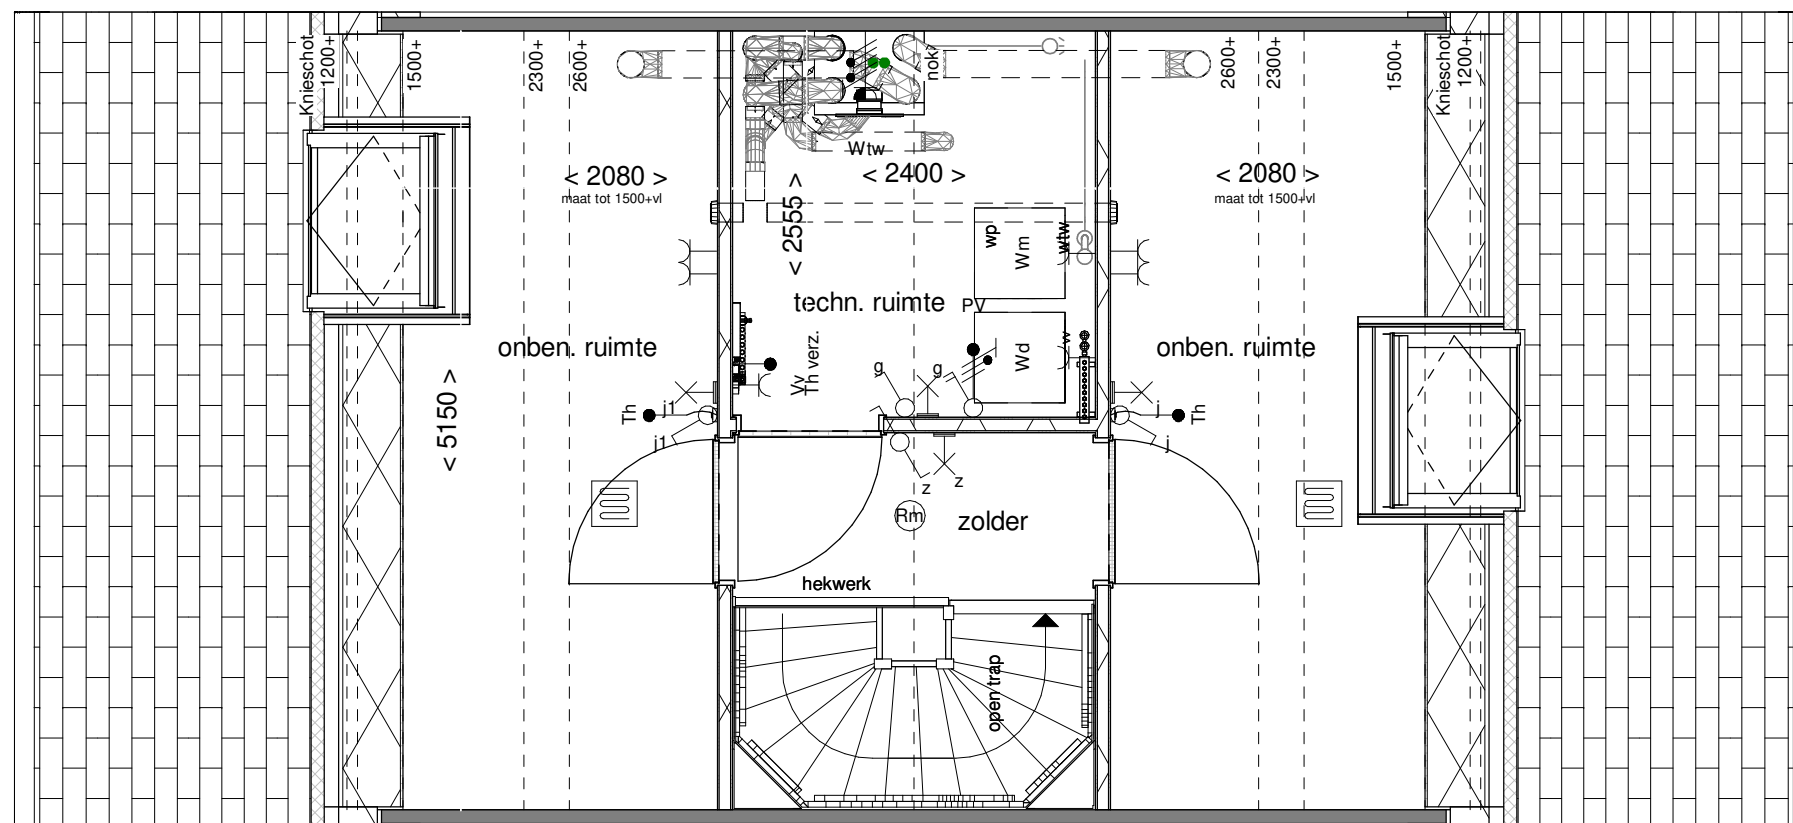

**ALLEMAAL  
YIELEYAAL**

Optie: Indeling techn.- en 2  
onb. ruimtes

Woningtype: X54

Bouwnummer: -

Optienummer: 1.C.X.78

Schaal: 1:50

Datum: 29-09-2021