


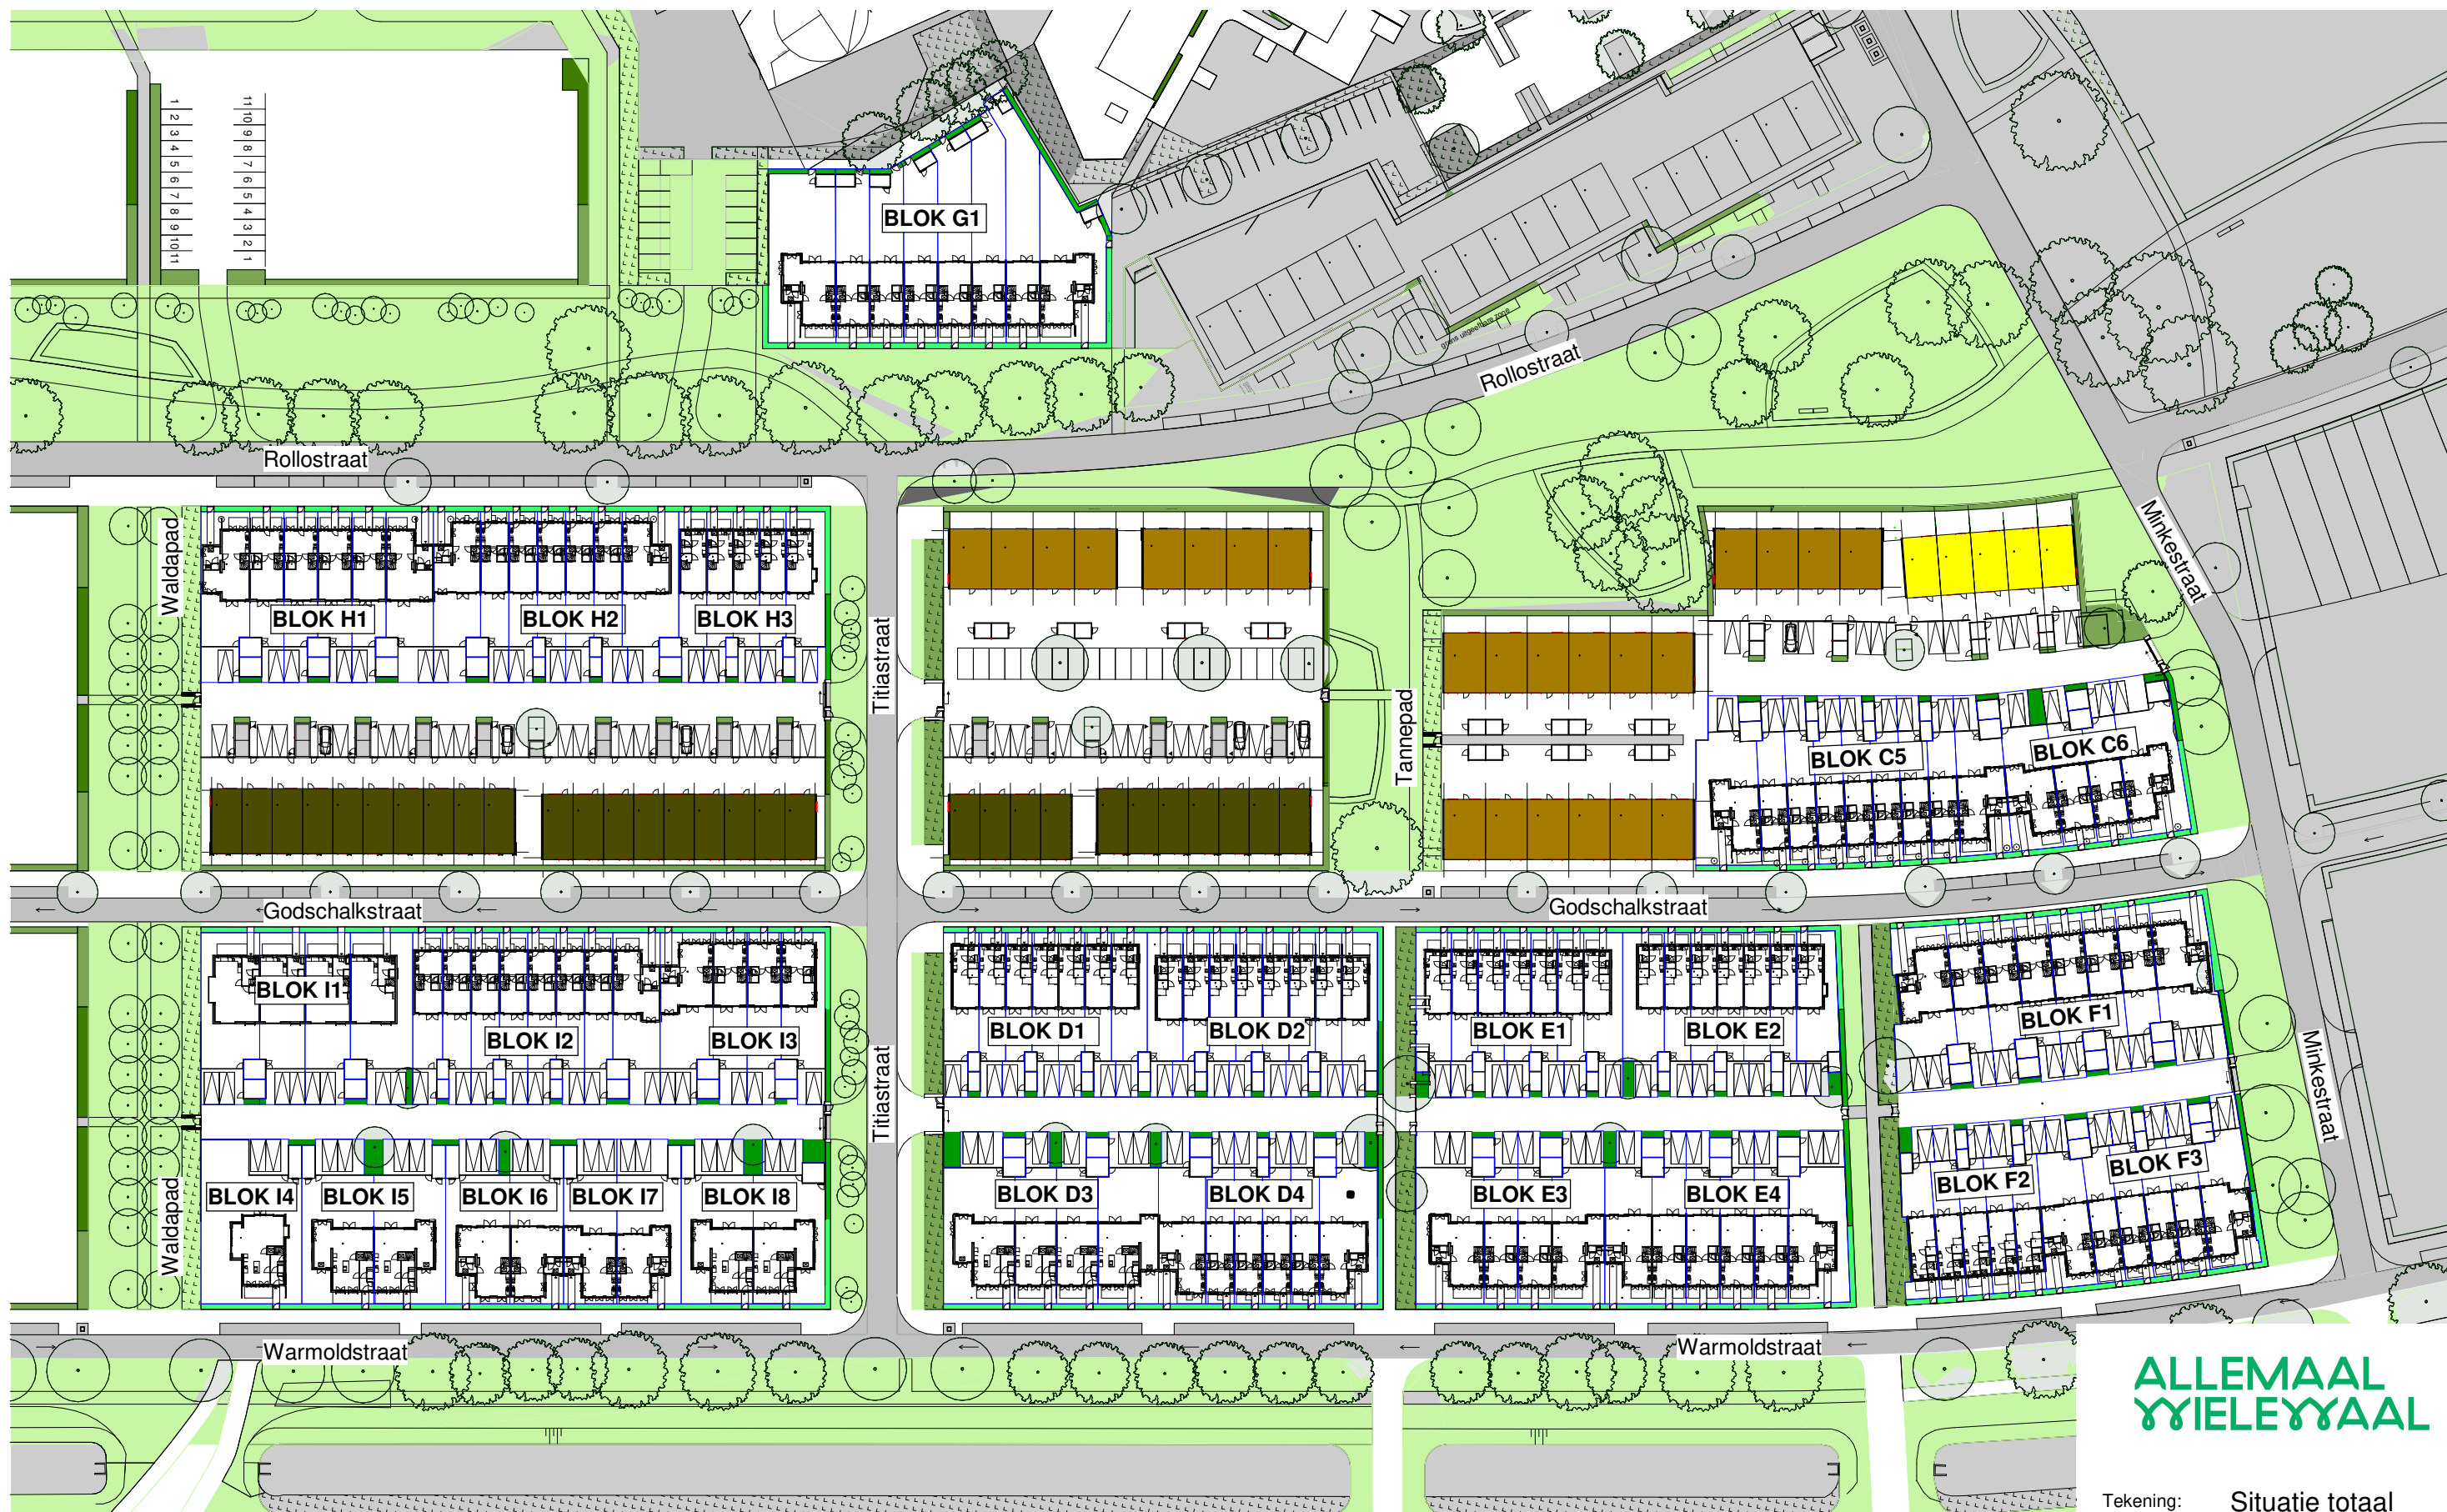

ALLEMAAL
YIELEYAAL

Tekening: Situatie totaal


Woningtype:

Bouwnummer:

Bladnummer: VT-S-01

Schaal: 1:1000

Datum: 27-10-2021

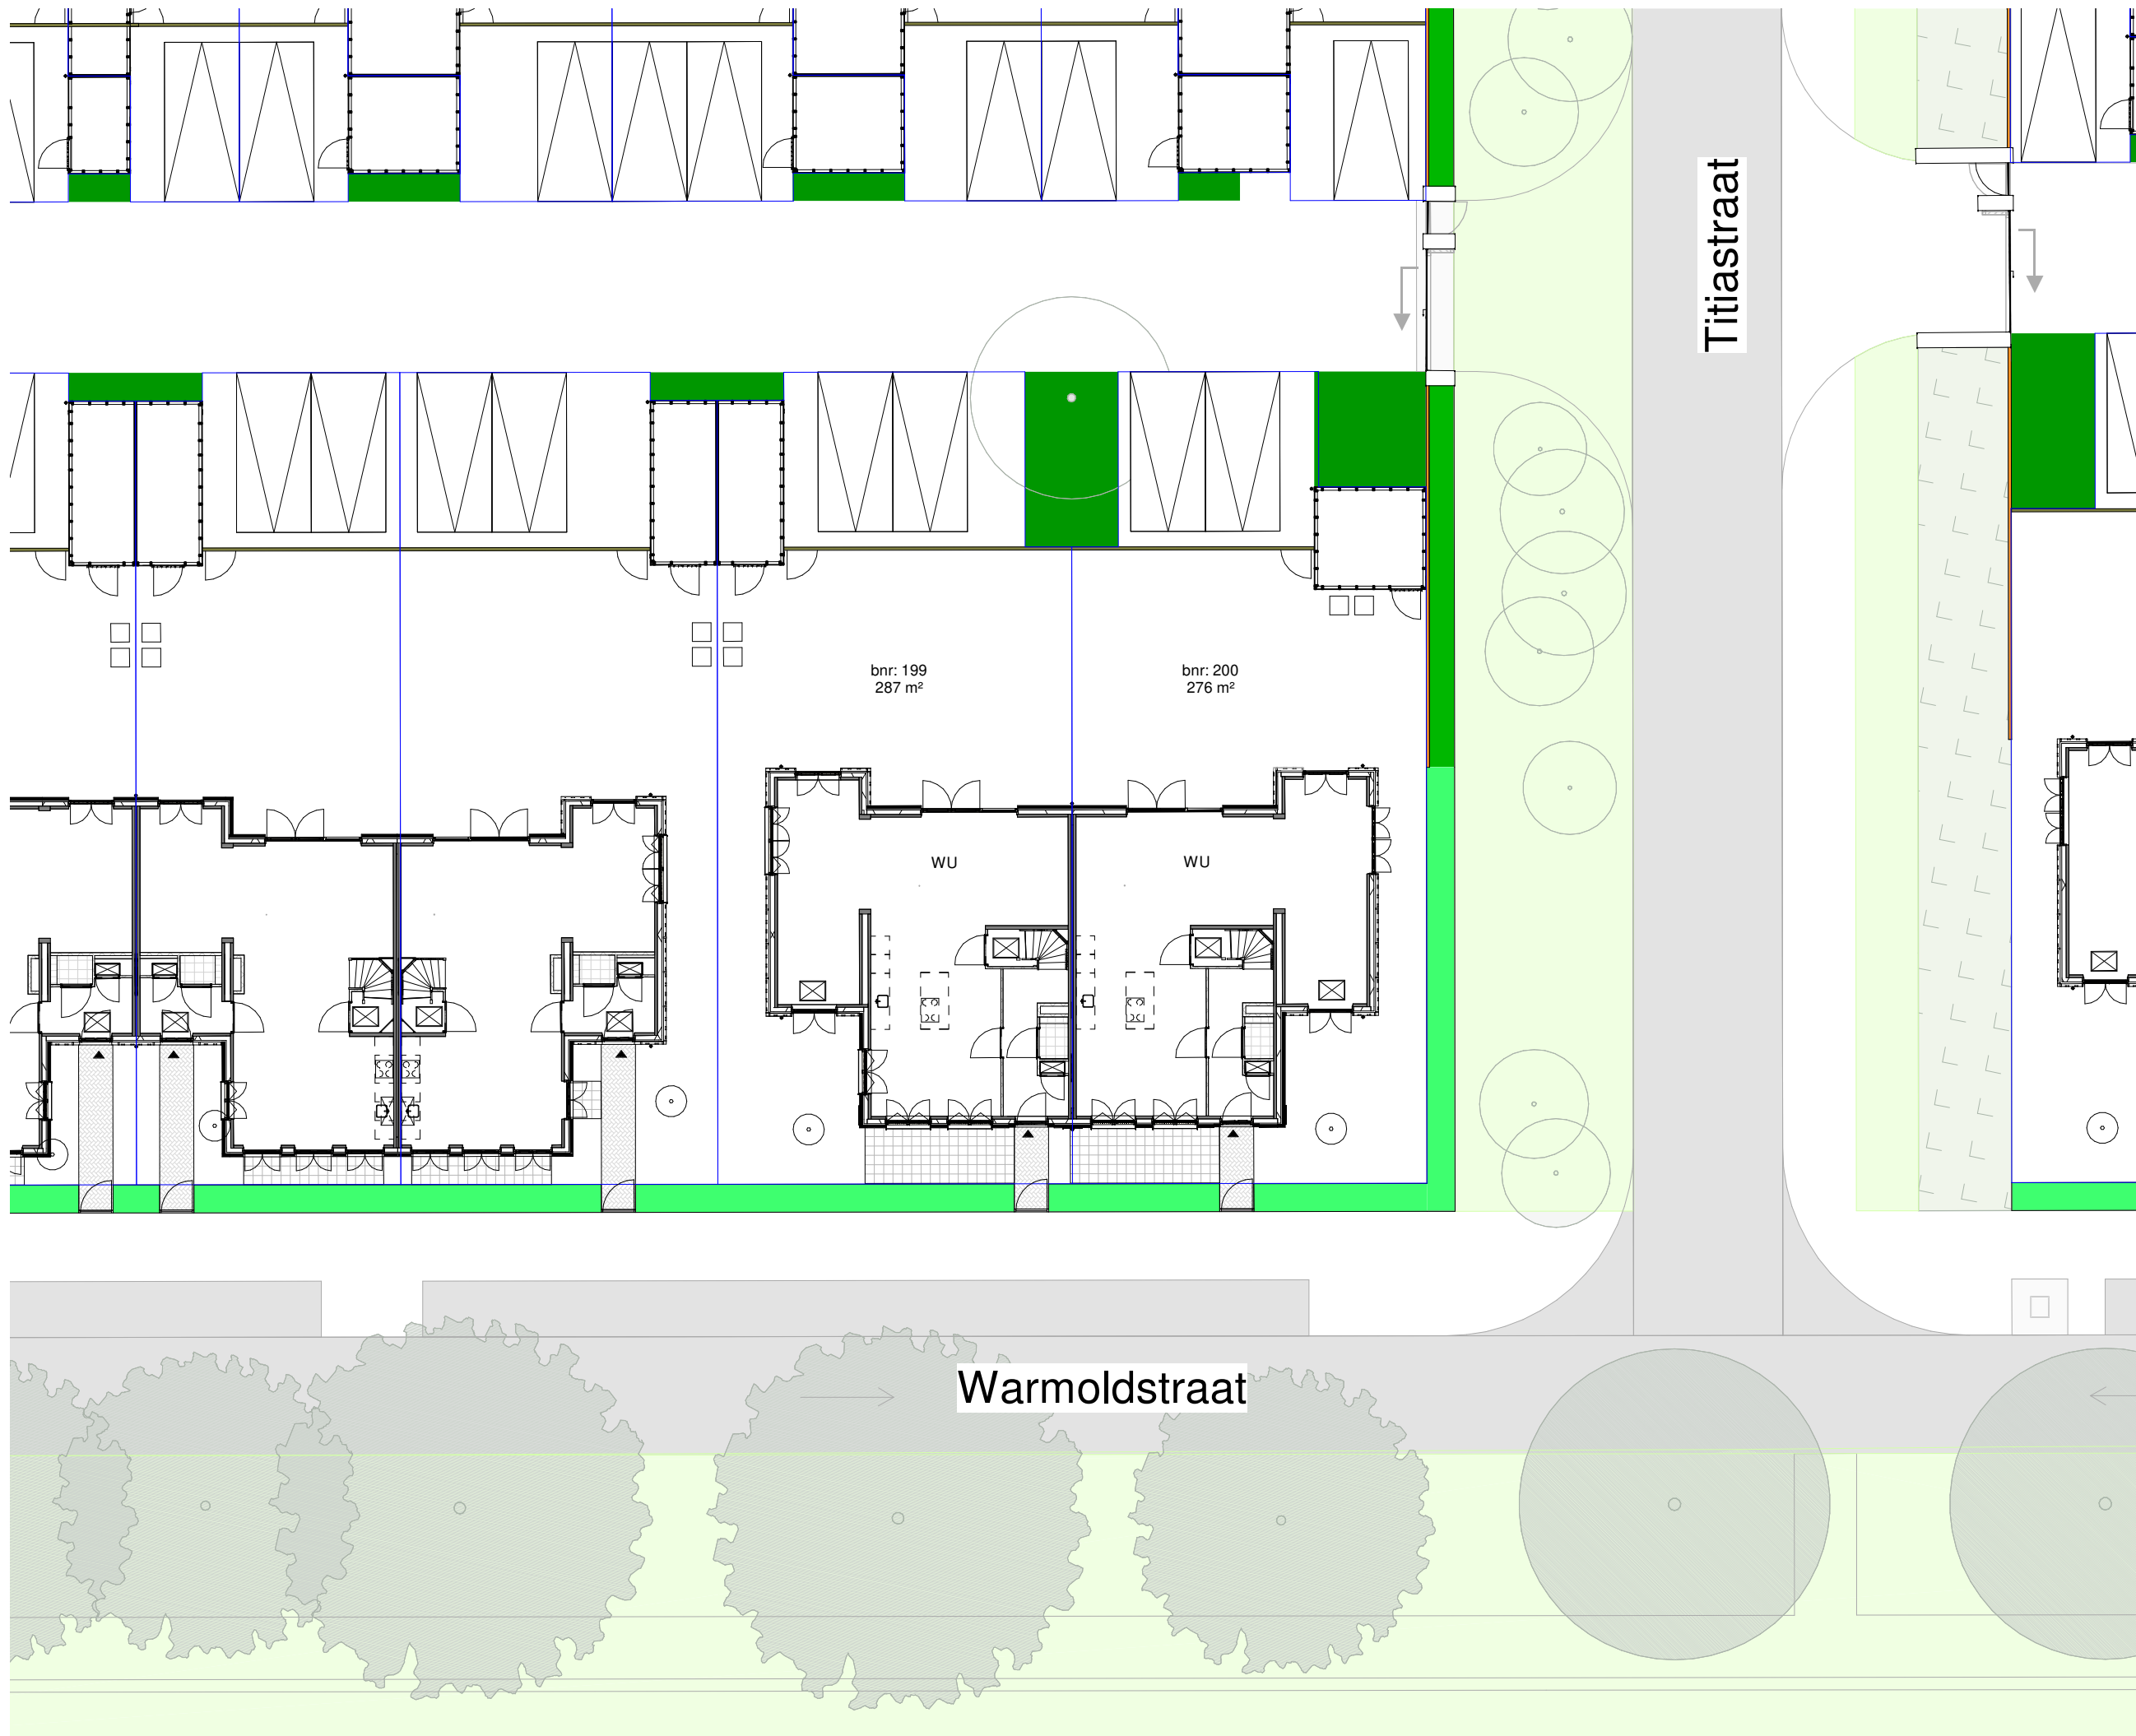

Renvooi

- entree woning
- parkeervak eigen terrein
- erfgrans
- beplanting type n.t.b. koper
- opstelplaats kliko
- tuinhekje
- klinkerbestrating
- betontegels 300x300mm
- groen strook
- haag h=900mm
- haag h=1800mm
- bamboehek h=1800mm
- gaashek met klimplanten en poort h=1600mm

parkeerplekken en posities
bomen en struiken zijn indicatief



ALLEMAAL
YIELEYAAL

Tekening:	Situatie Blok I8
Woningtype:	WU
Bouwnummer:	199-200
Bladnummer:	VT-S-20
Schaal:	1:200
Datum:	27-10-2021

Renvooi bouwkundig




metselwerk kleur A




dakpannen kleur oranje



entree woning

 

metselwerk

 

isolatie




dragende wand



niet dragende binnenwand



binnendeurkozijn (met bovenlicht)

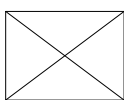

kruipluik

wm

opstelplaats wasmachine

wd

opstelplaats wasdroger

kk/ov

principe opstelling keukenblok

Renvooi installaties



aansluitpunt licht



aansluitpunt licht, wand



centraaldoos met lichtpunt



armatuur aan de wand



rookmelder



aansluitpunt niet bedraad



verdeelinrichting / meterkast / groepenkast



beldrukker



schel



schakelaar, 1-polig



werkschakelaar tbv PV-panelen



schakelaar, 3-polig



schakelaar, wissel



schakelaar, kruis



schakelaar, serie



wandcontactdoos 1-voudig met beschermingscontact



wandcontactdoos 2-voudig met beschermingscontact, verticaal



wandcontactdoos 2-voudig met beschermingscontact



thermostaatleiding, bedraad

wtw

mechanische ventilatie-unit incl. warmteterugwinunit

wp

warmtepomp



inblaasventiel mechanische ventilatie



uitblaasventiel mechanische ventilatie

vv

verdeler vloerverwarming

rad

ruimte voorzien van vloerverwarming

elektrische radiator

kanalen in het zicht

onbenoemde ruimte volgens krijstreepmethode

Disclaimer

De op deze tekeningen aangegeven maten zijn circa maten in millimeters en tussen de wanden / vloeren gemeten, waarbij geen rekening is gehouden met enige wandafwerking, plinten, aftimmering , ect. In verband met de nauwkeurige uitwerking van details, constructie, maatvoering, materialen e.d. kunnen er kleine afwijkingen ontstaan ten opzichte van de nu vermelde gegevens. Deze geringe afwijkingen geven geen aanleiding tot verrekening. Aan de op deze tekening aangegeven maten kunnen derhalve geen rechten worden ontleend. De op deze tekeningen aangegeven maatvoering is niet geschikt voor opdrachten aan derden door koper(s). De posities van aansluitingen en installatie onderdelen zijn indicatief op tekening aangegeven. De exacte aantallen en posities zullen na berekening in het werk door de installateurs worden bepaald en kunnen afwijken van deze tekening.



Tekening:	Renvooi
Woningtype:	-
Bouwnummer:	-
Bladnummer:	VT-0-00c
Schaal:	-
Datum:	27-10-2021



Type: WU
bwnr: 199

Type: WU
bwnr: 200



Type: WU
bwnr: 200

Type: WU
bwnr: 199

ALLEMAAL
YIELEYAAL

Tekening: Gevels blok I8

Woningtype: WU

Bouwnummer: 199 t/m 200

Bladnummer: VT-I8-00a

Schaal: 1:150

Datum: 27-10-2021



Type: W-U
Bouwnummer: 199

Linker zijgevel



Type: W-U
Bouwnummer: 200

Rechter zijgevel

ALLEMAAL
YIELEYAAL

Tekening: Zijgevels blok I8


Woningtype: W-U

Bouwnummer: 199 t/m 200

Bladnummer: VT-I8-00b

Schaal: 1:100

Datum: 27-10-2021

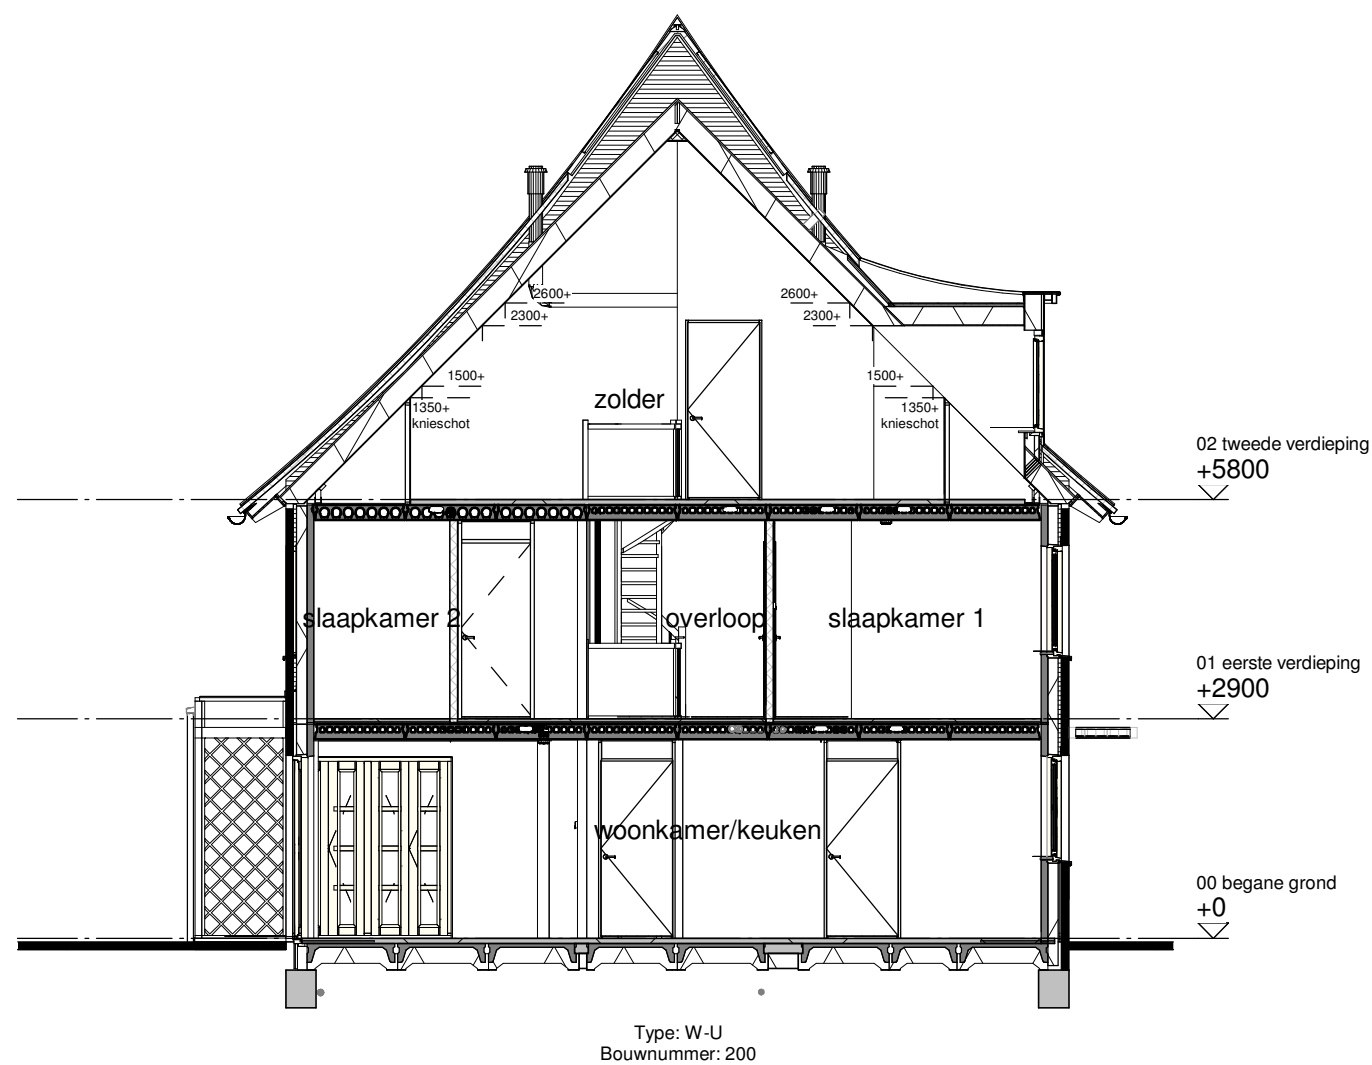

Doorsnede A

ALLEMAAL
VIELEYAAL

Tekening: Doorsneden blok I8


Woningtype: W-U

Bouwnummer: 200

Bladnummer: VT-I8-00c

Schaal: 1:100


Datum: 27-10-2021

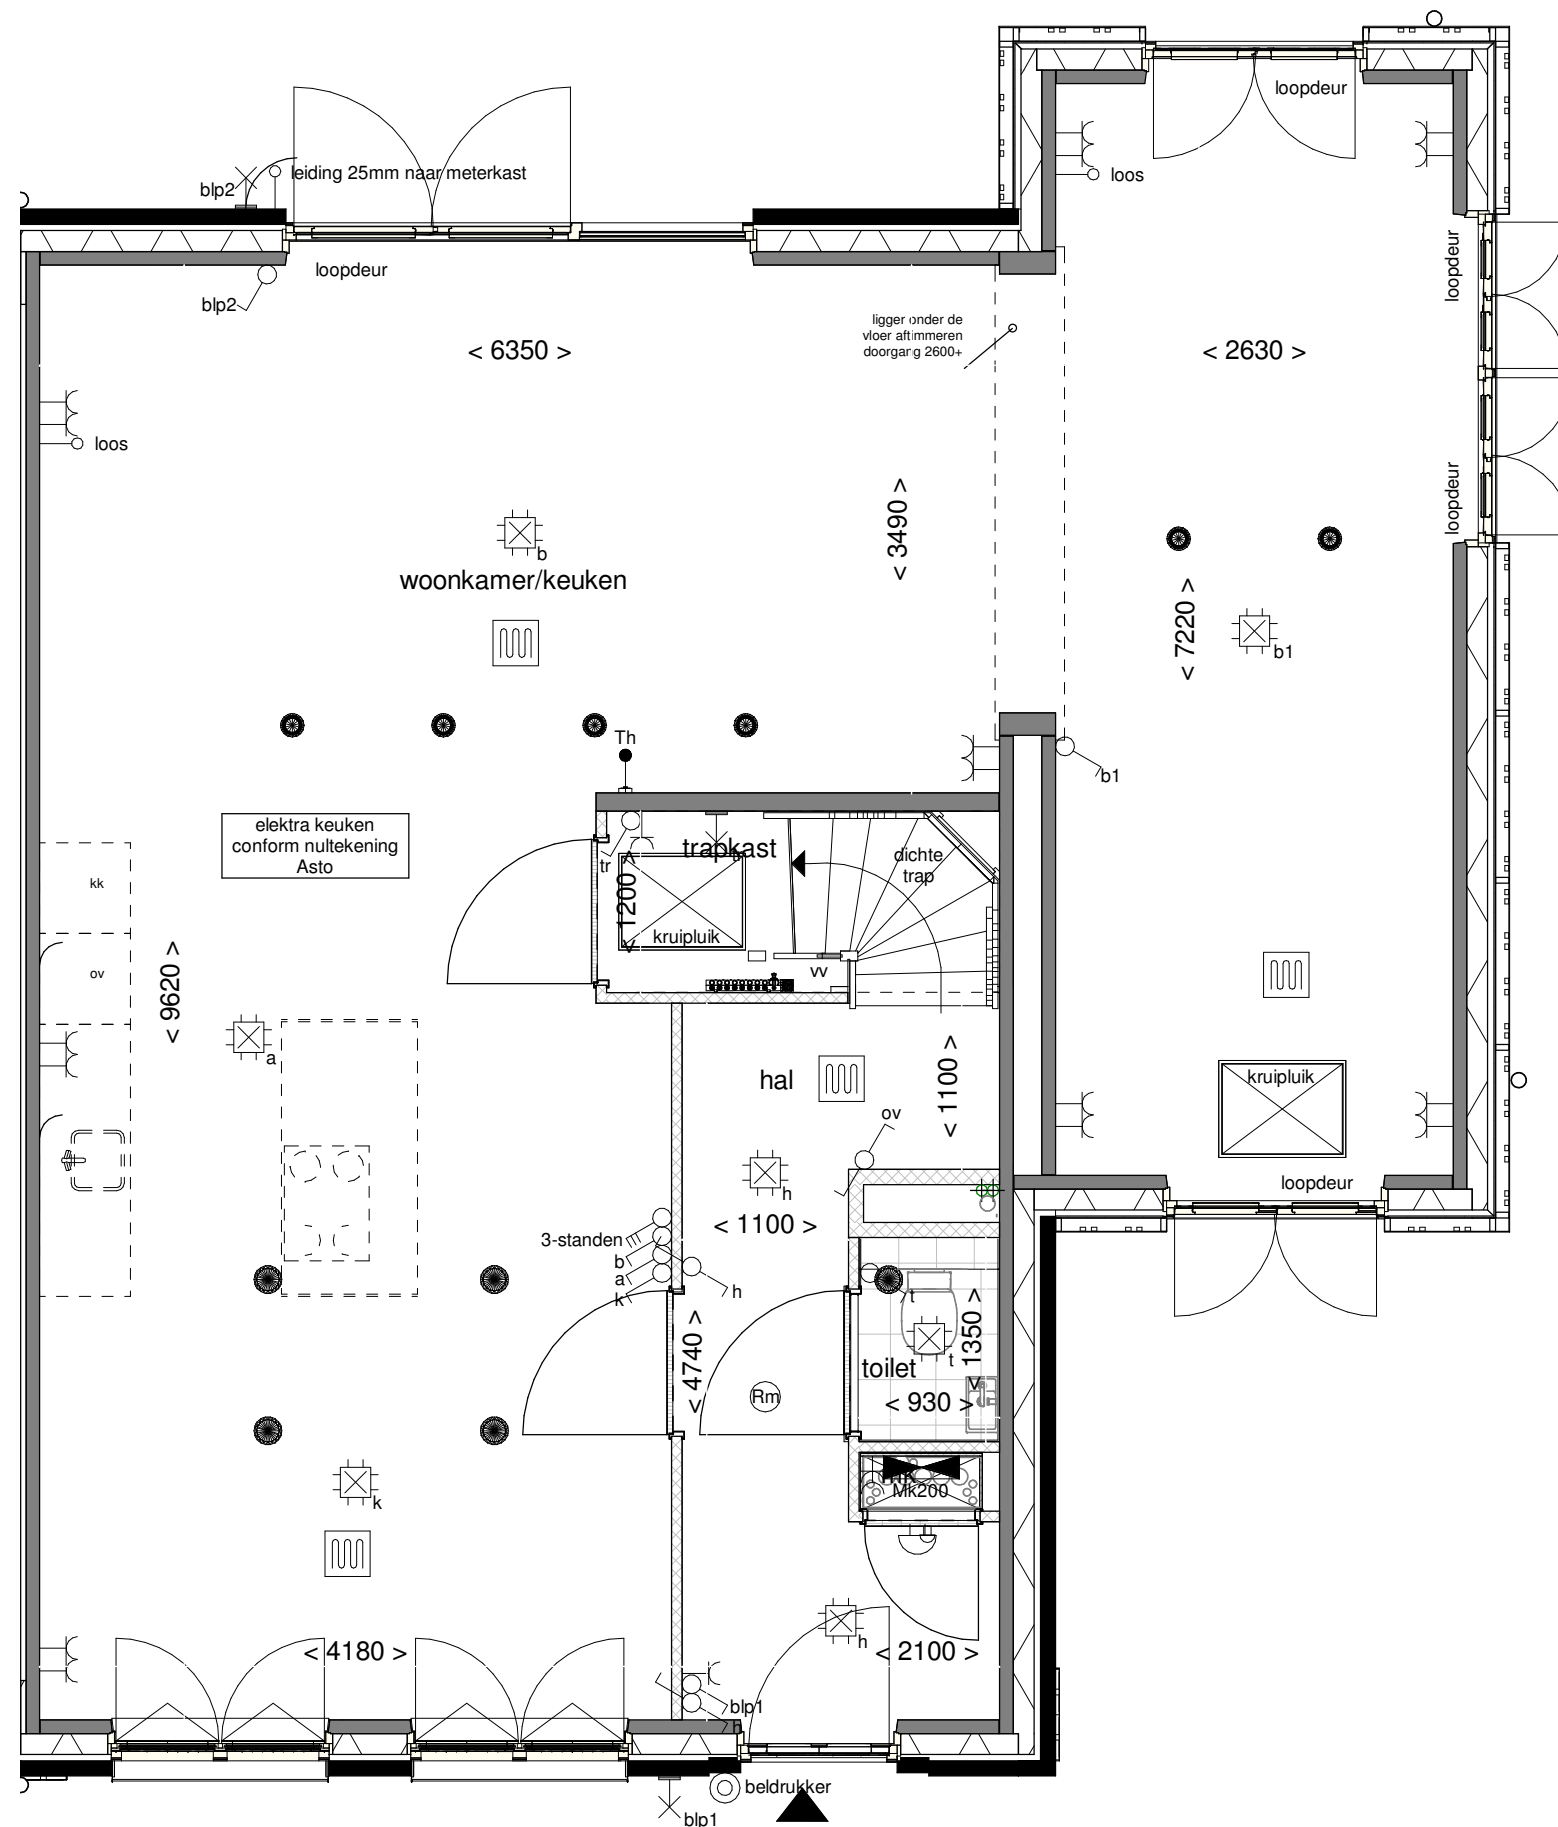

Tekening: Begane grond

Bouwnummer: 200

Schaal: 1:50

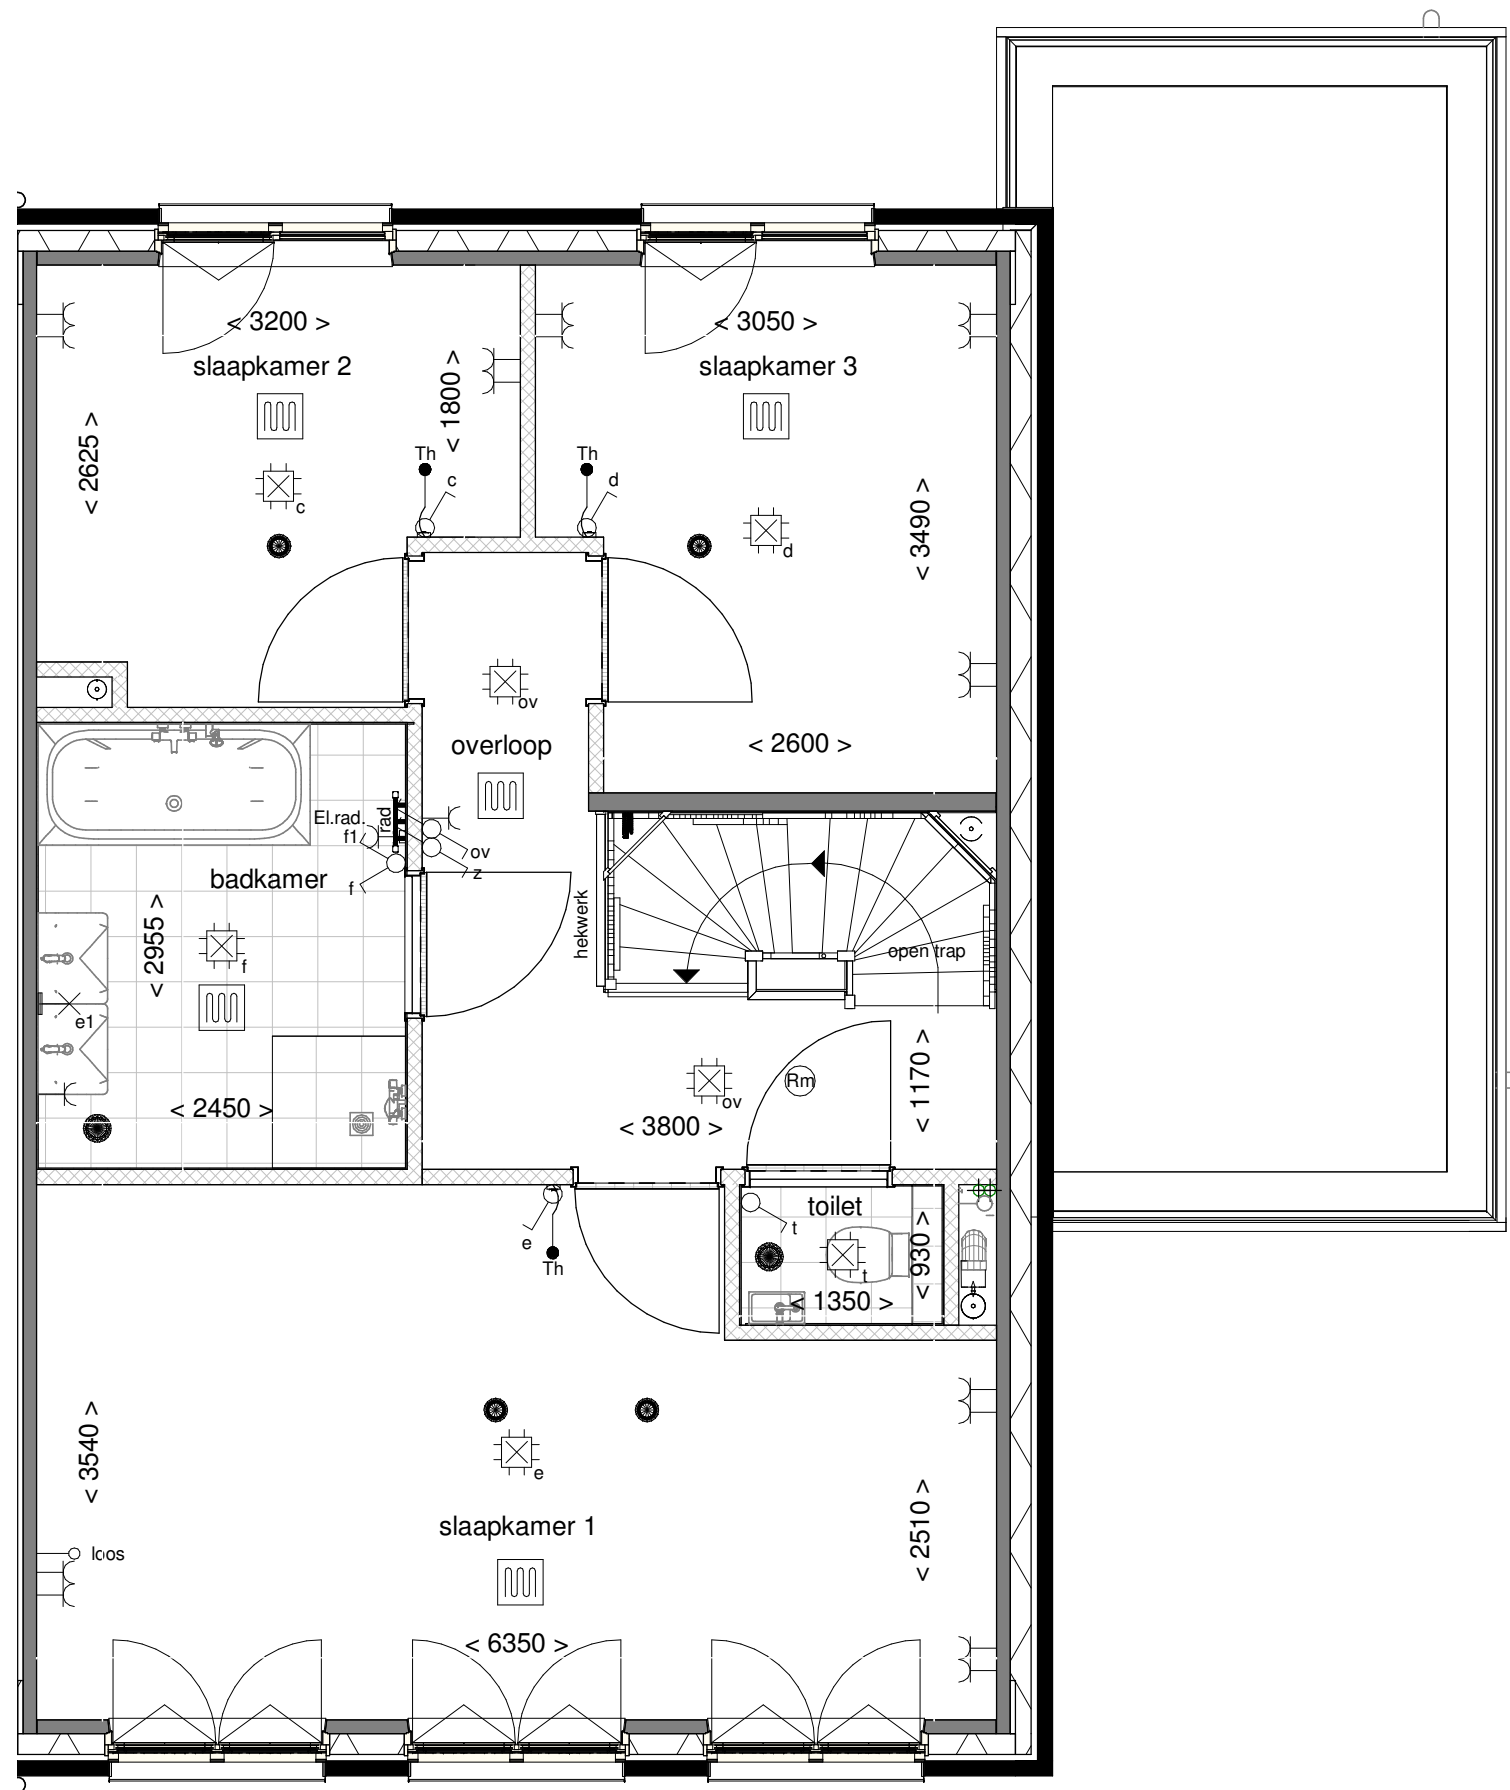

ALLEMAAL
VIELEYAAL

Tekening: Eerste verdieping

Woningtype: WU

Bouwnummer: 200



Bladnummer: VT-18-200b

Schaal: 1:50


Datum: 27-10-2021



Datum: 27-10-2021

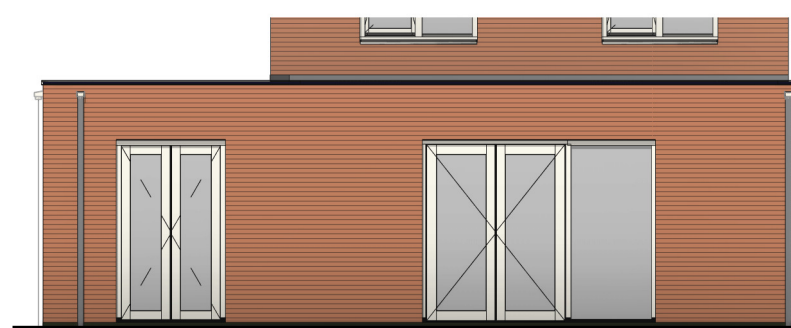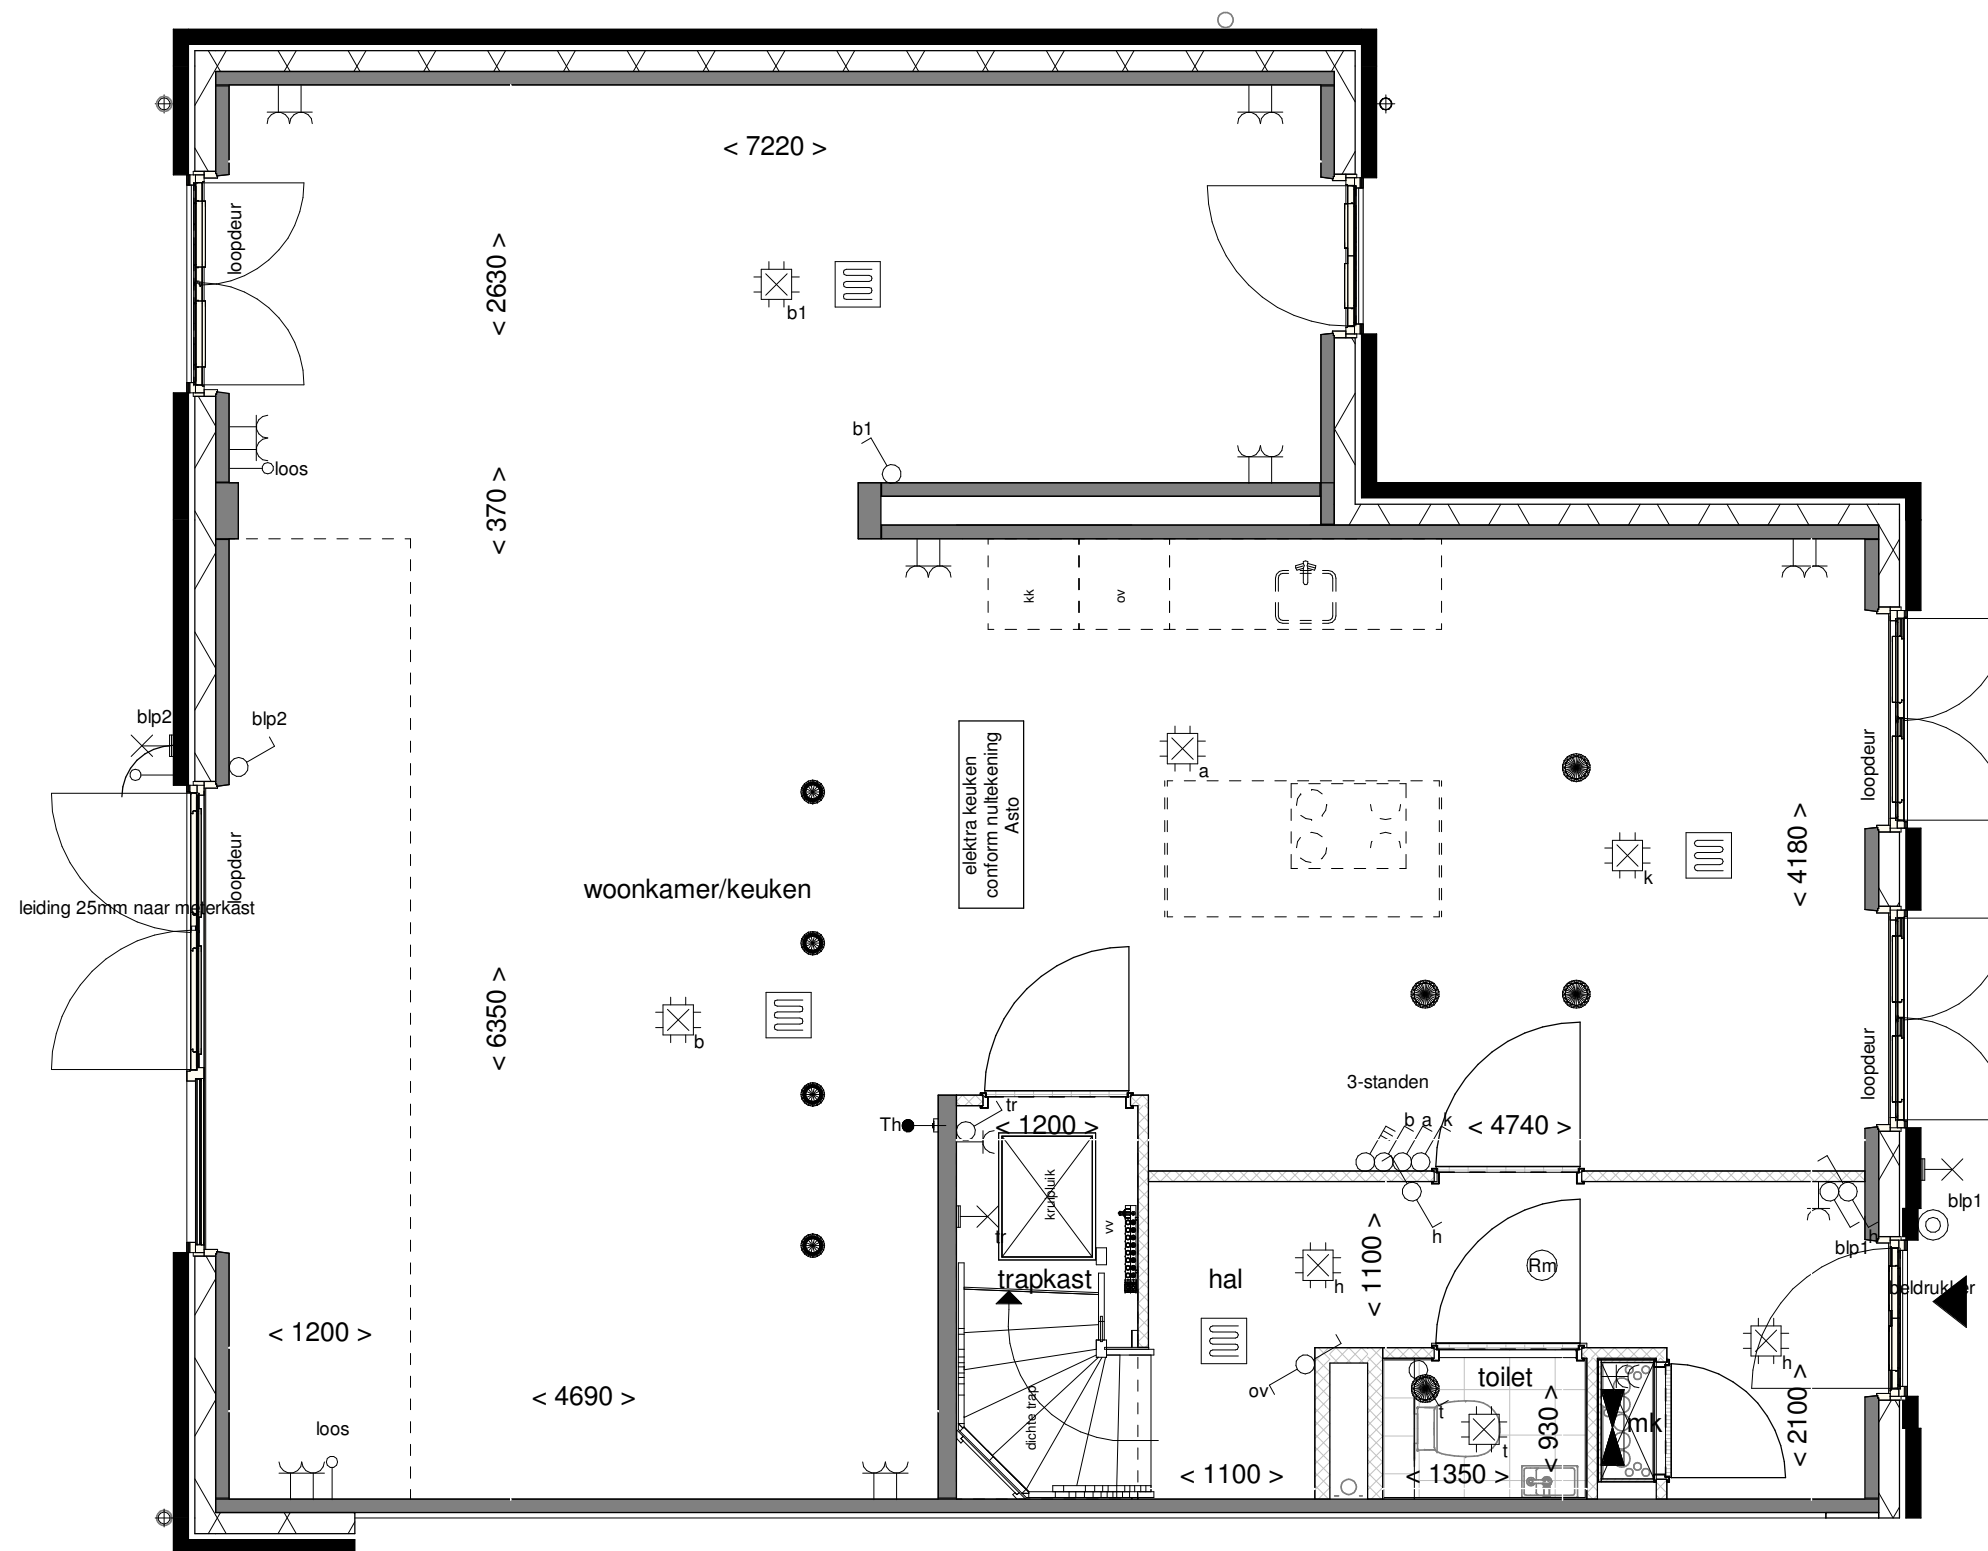

Achtergevel schaal 1:100

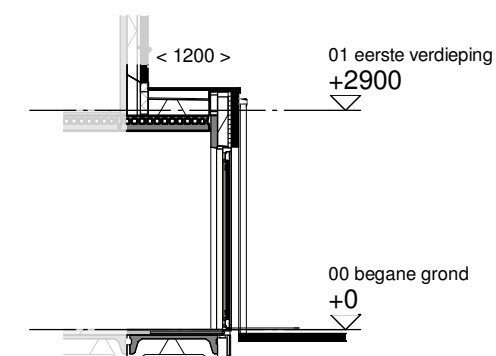

Doorsnede schaal 1:100

ALLEMAAL
VIELE YAAL

Optie: Uitbouw achtergevel
1200mm



Woningtype: W66U

Bouwnummer: -


Optienummer: 0.A.W.12

Schaal: 1:50 / 1:100

Datum: 27-10-2021

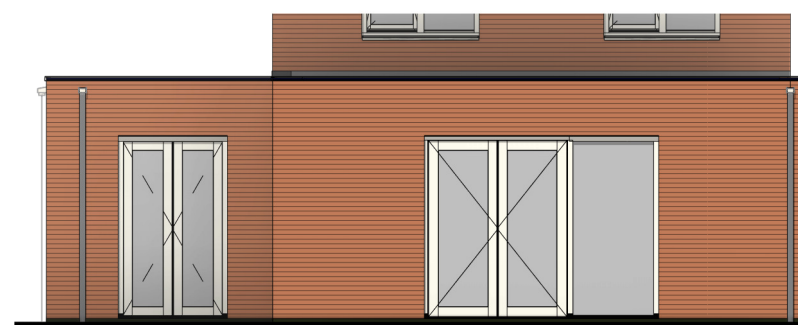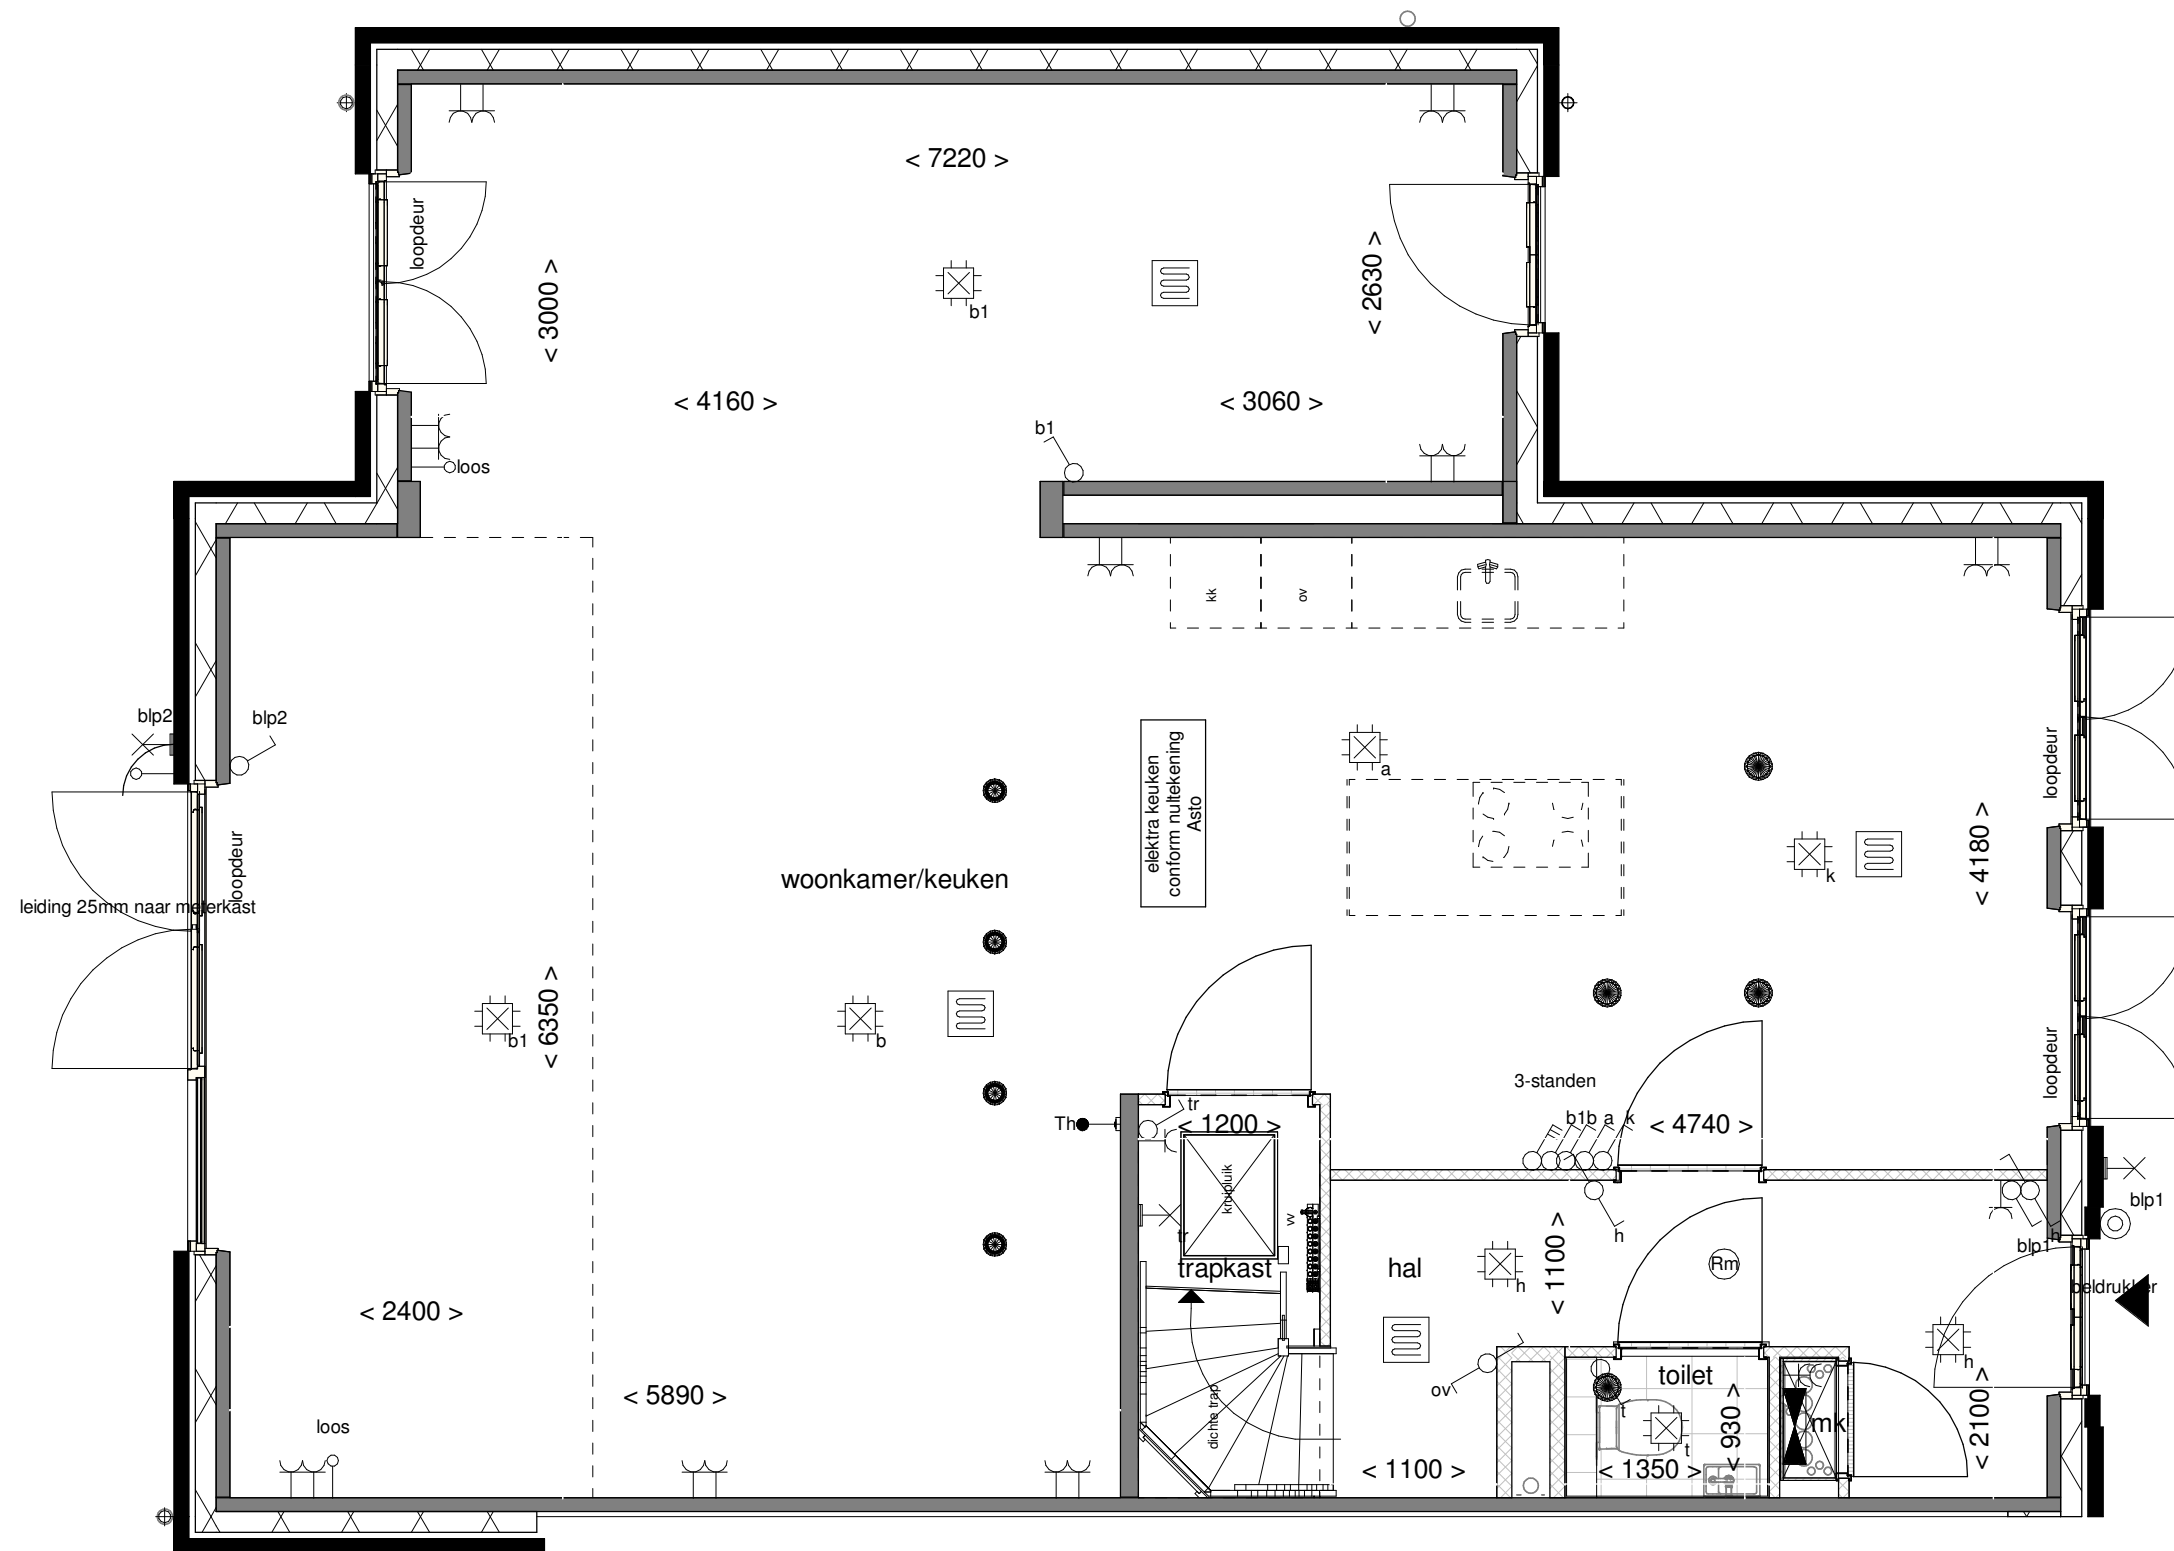

Achtergevel schaal 1:100

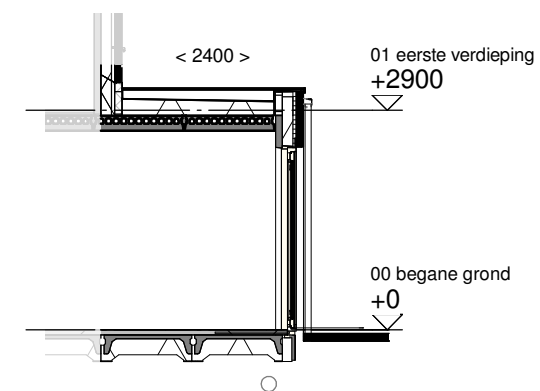

Doorsnede schaal 1:100

ALLEMAAL
YIELEYAAL

Optie: Uitbouw achtergevel
2400mm



Woningtype: W66U

Bouwnummer: -


Optienummer: 0.A.W.32

Schaal: 1:50 / 1:100

Datum: 27-10-2021

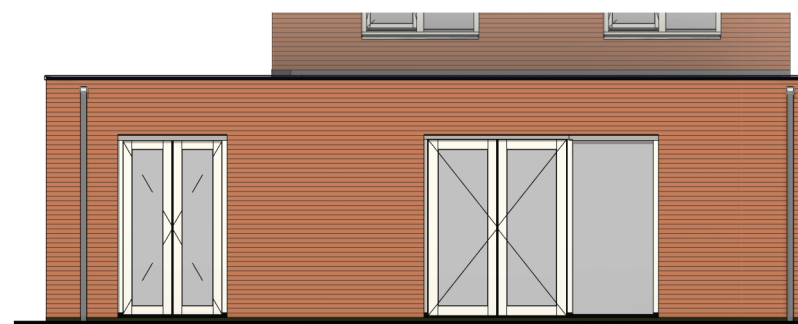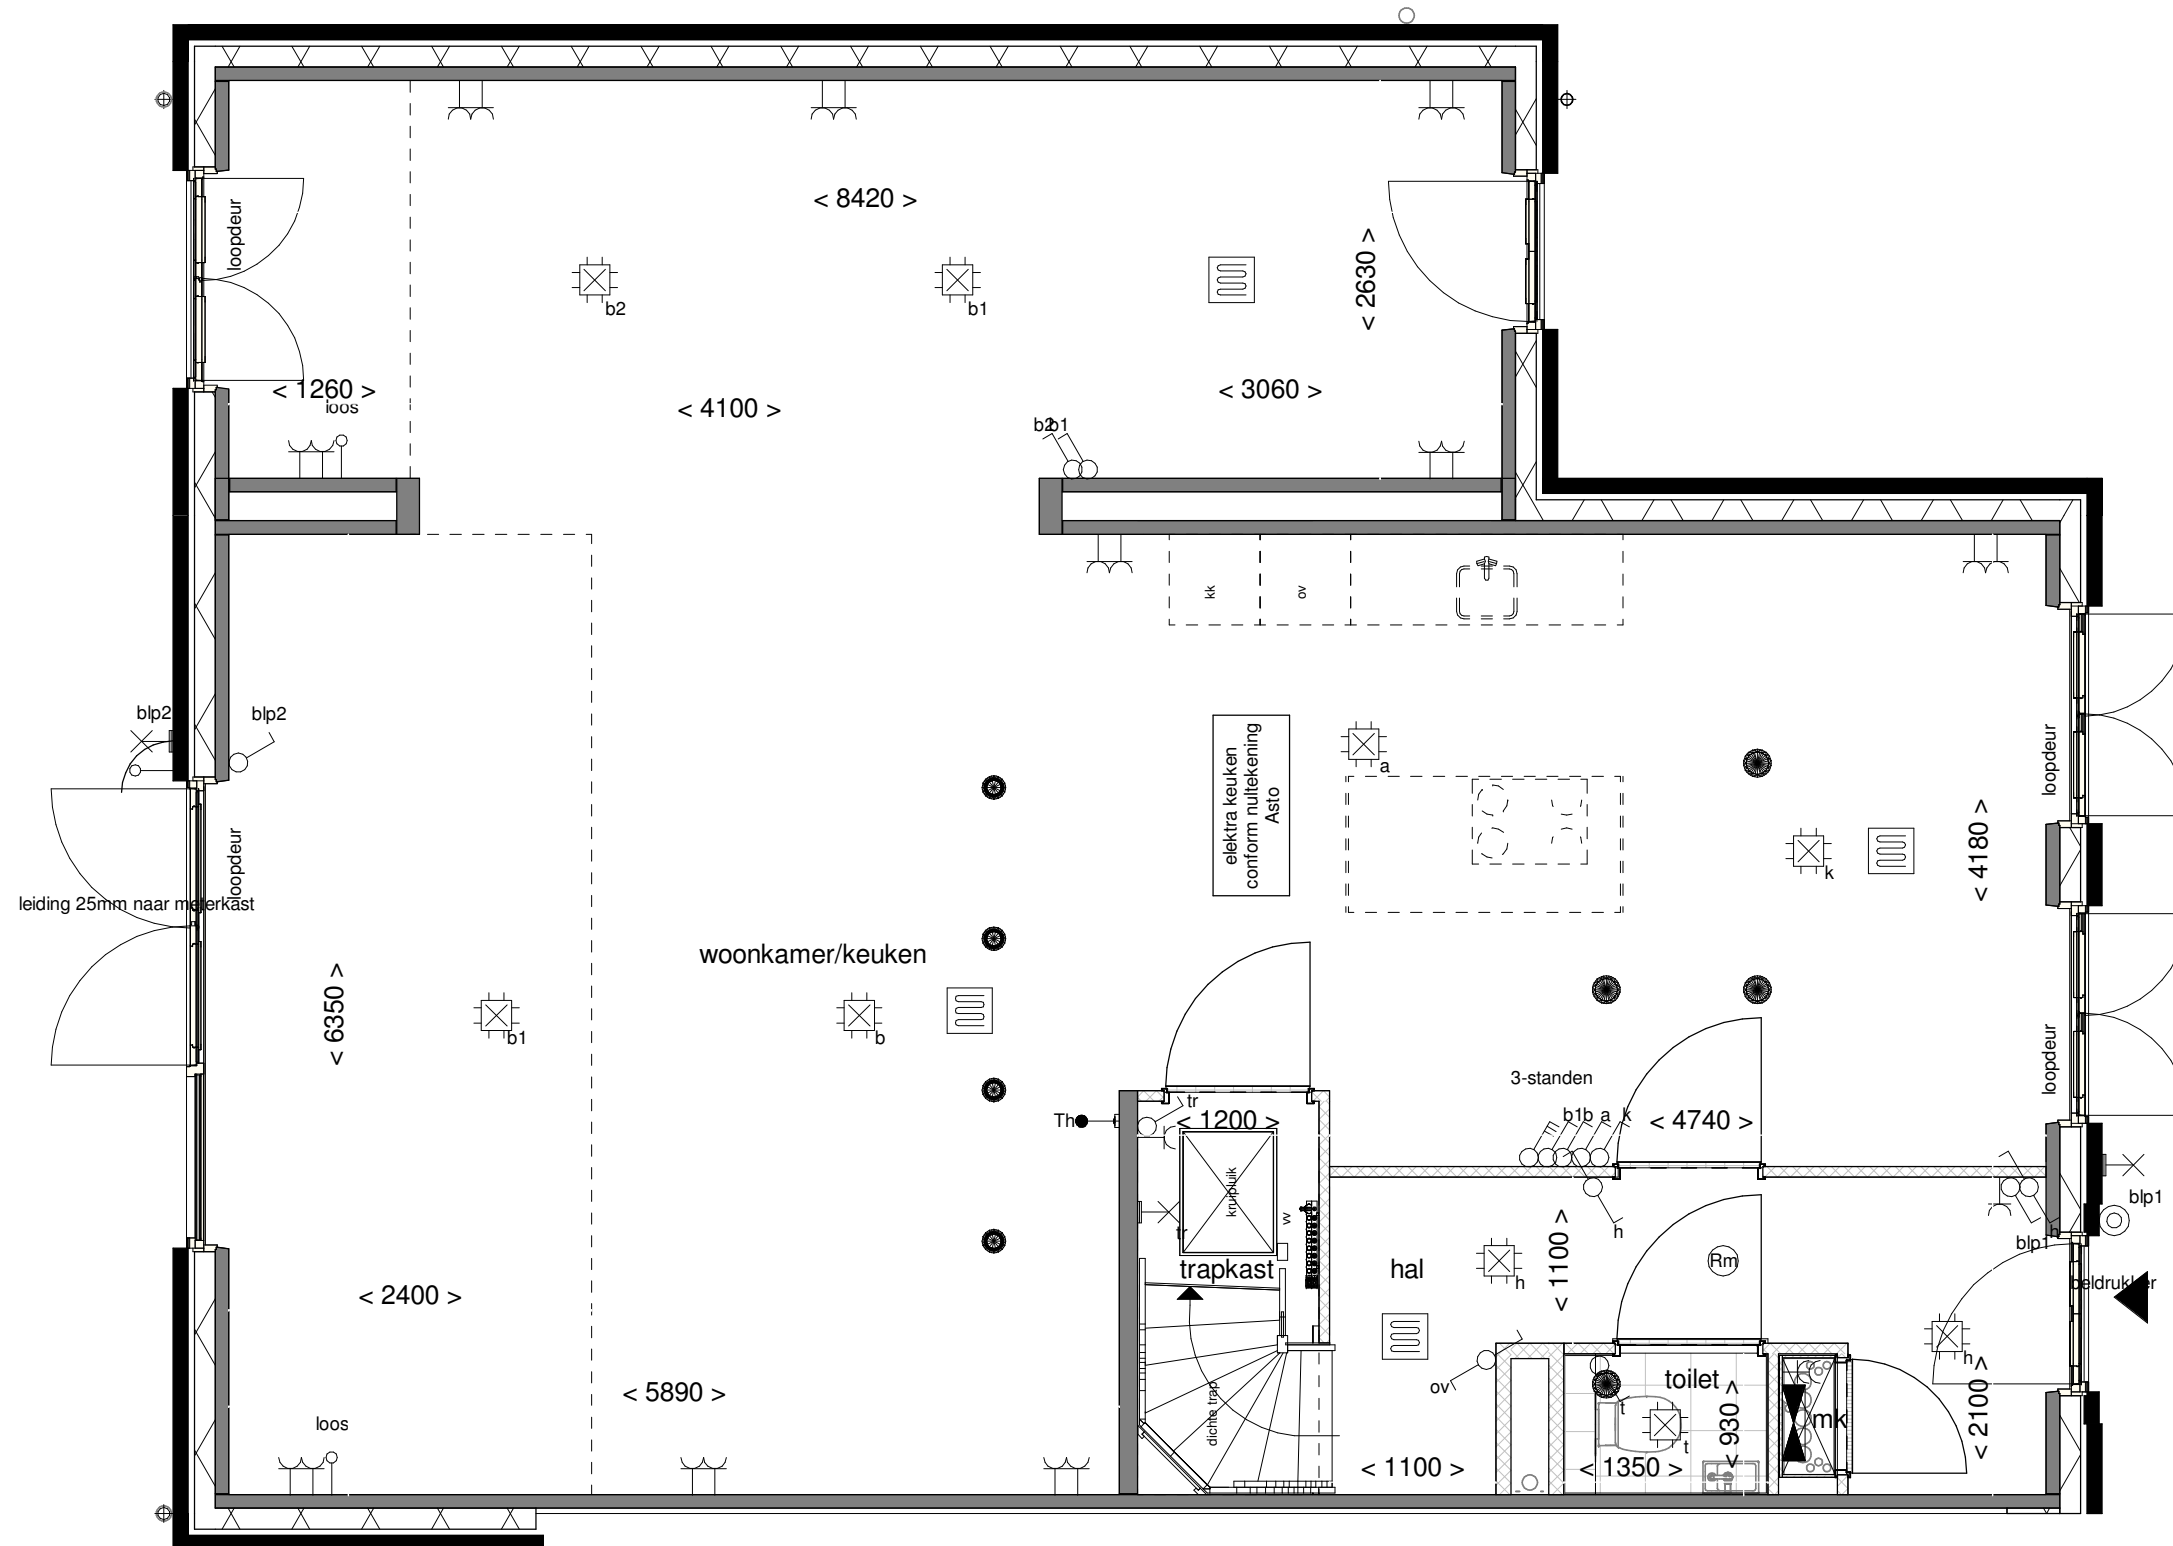

Achtergevel schaal 1:100

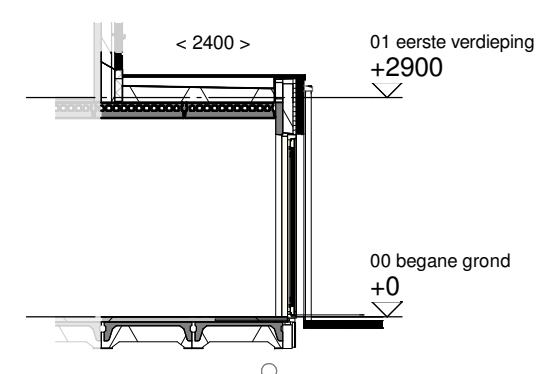

Doorsnede schaal 1:100

ALLEMAAL
YIELEYAAL

Optie: Uitb. achter 2400mm
+ zijuitbouw 1200mm


Woningtype: W66U

Bouwnummer: -

Optienummer: 0.A.W.52

Schaal: 1:50 / 1:100

Datum: 27-10-2021

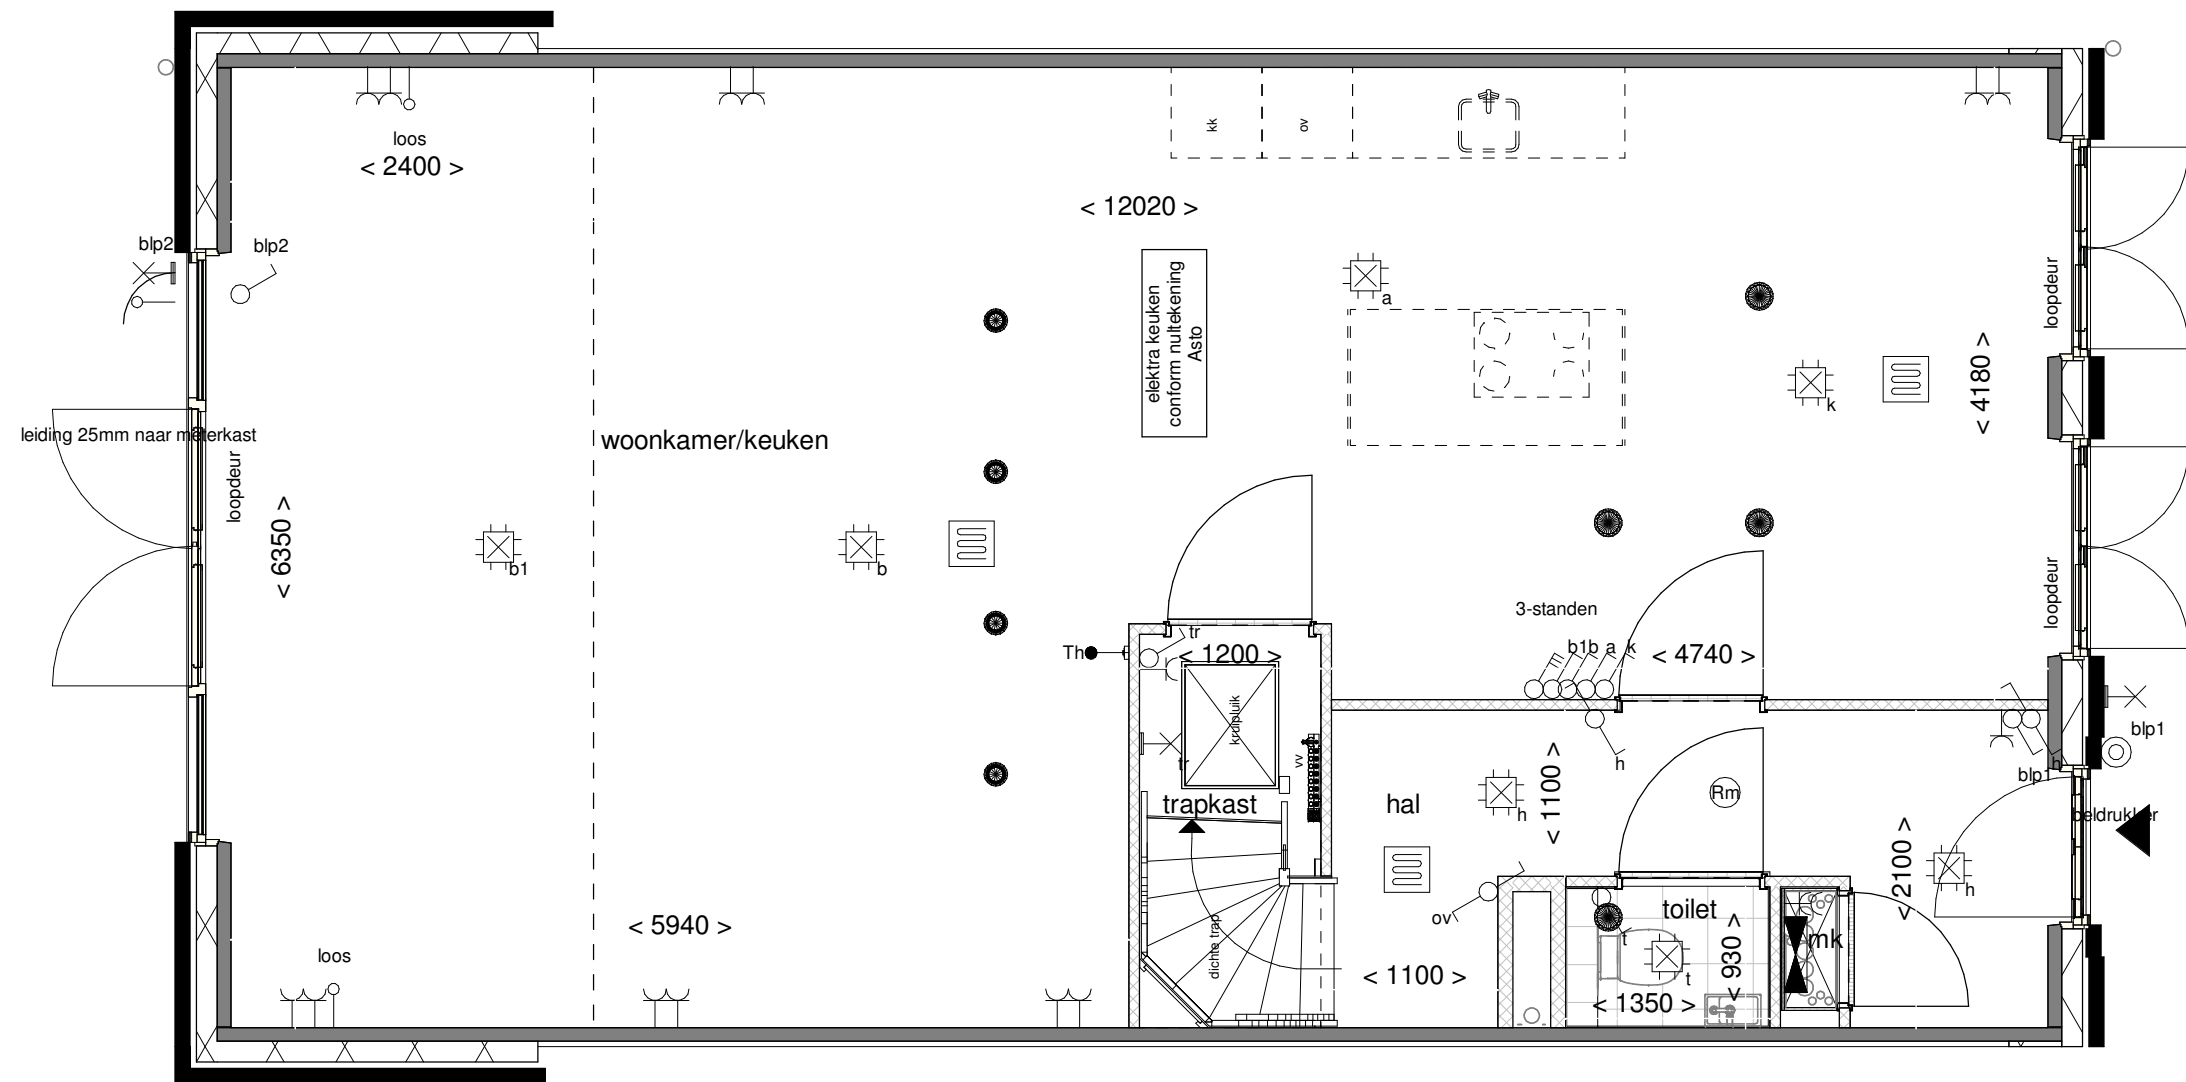

Achtergevel schaal 1:100

ALLEMAAL
VIELEJAAL

Optie: Dubbele deuren
achtergevel 3900mm



Woningtype: W66

Bouwnummer: -

Optienummer: 1.A.X.62

Schaal: 1:50 / 1:100

Datum: 27-10-2021

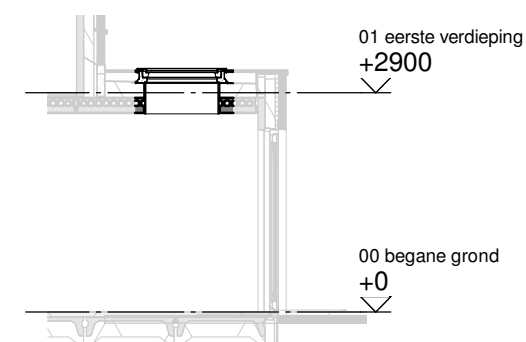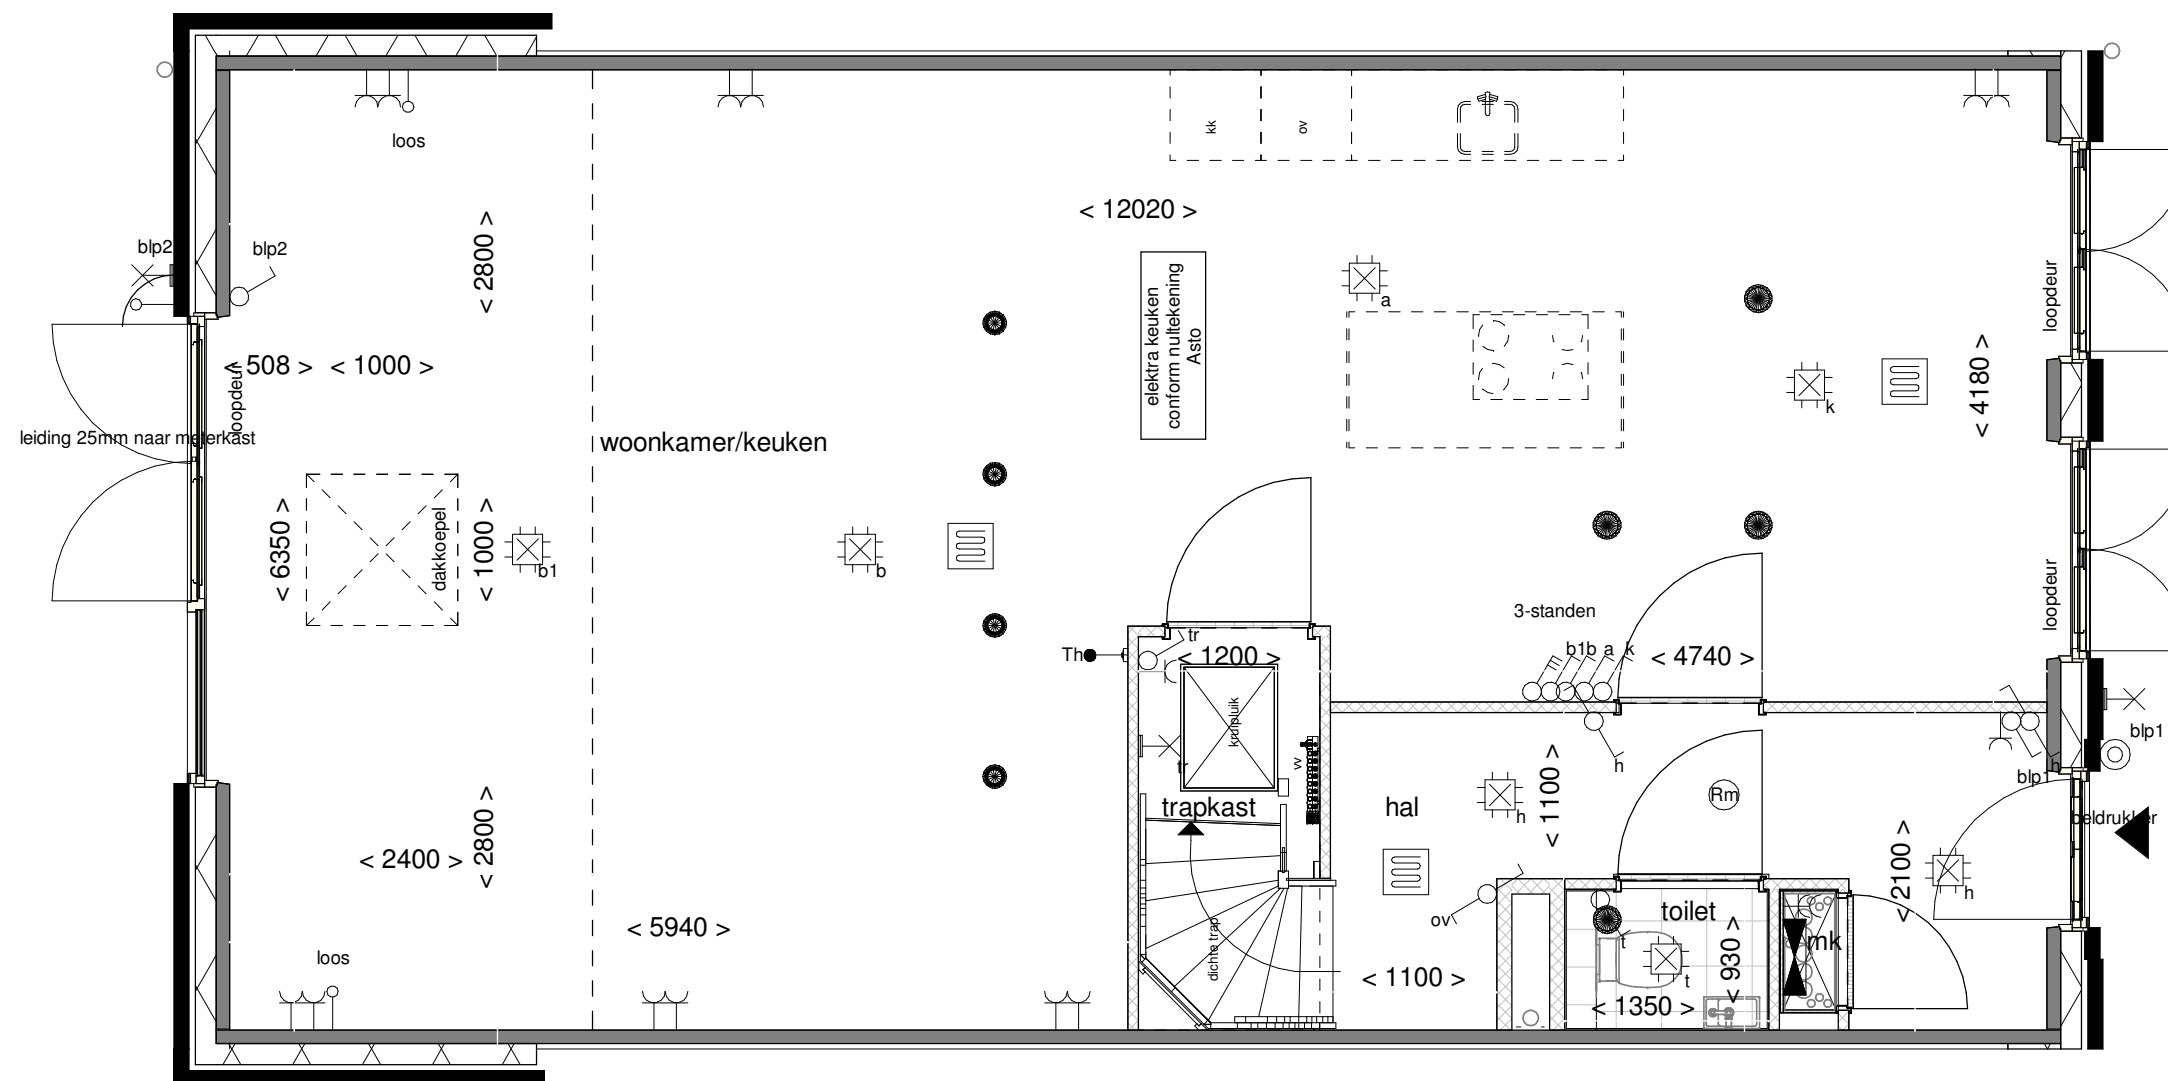

Doorsnede schaal 1:100

**ALLEMAAL
VIELEJAAL**

Optie: Lichtkoepel in
uitbouw 2400mm



Woningtype: W66

Bouwnummer: -

Optienummer: 1.B.X.10

Schaal: 1:50 / 1:100

Datum: 27-10-2021

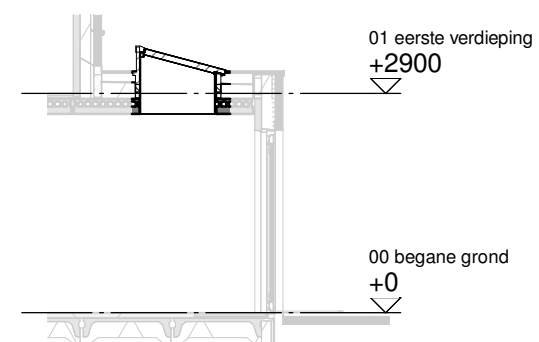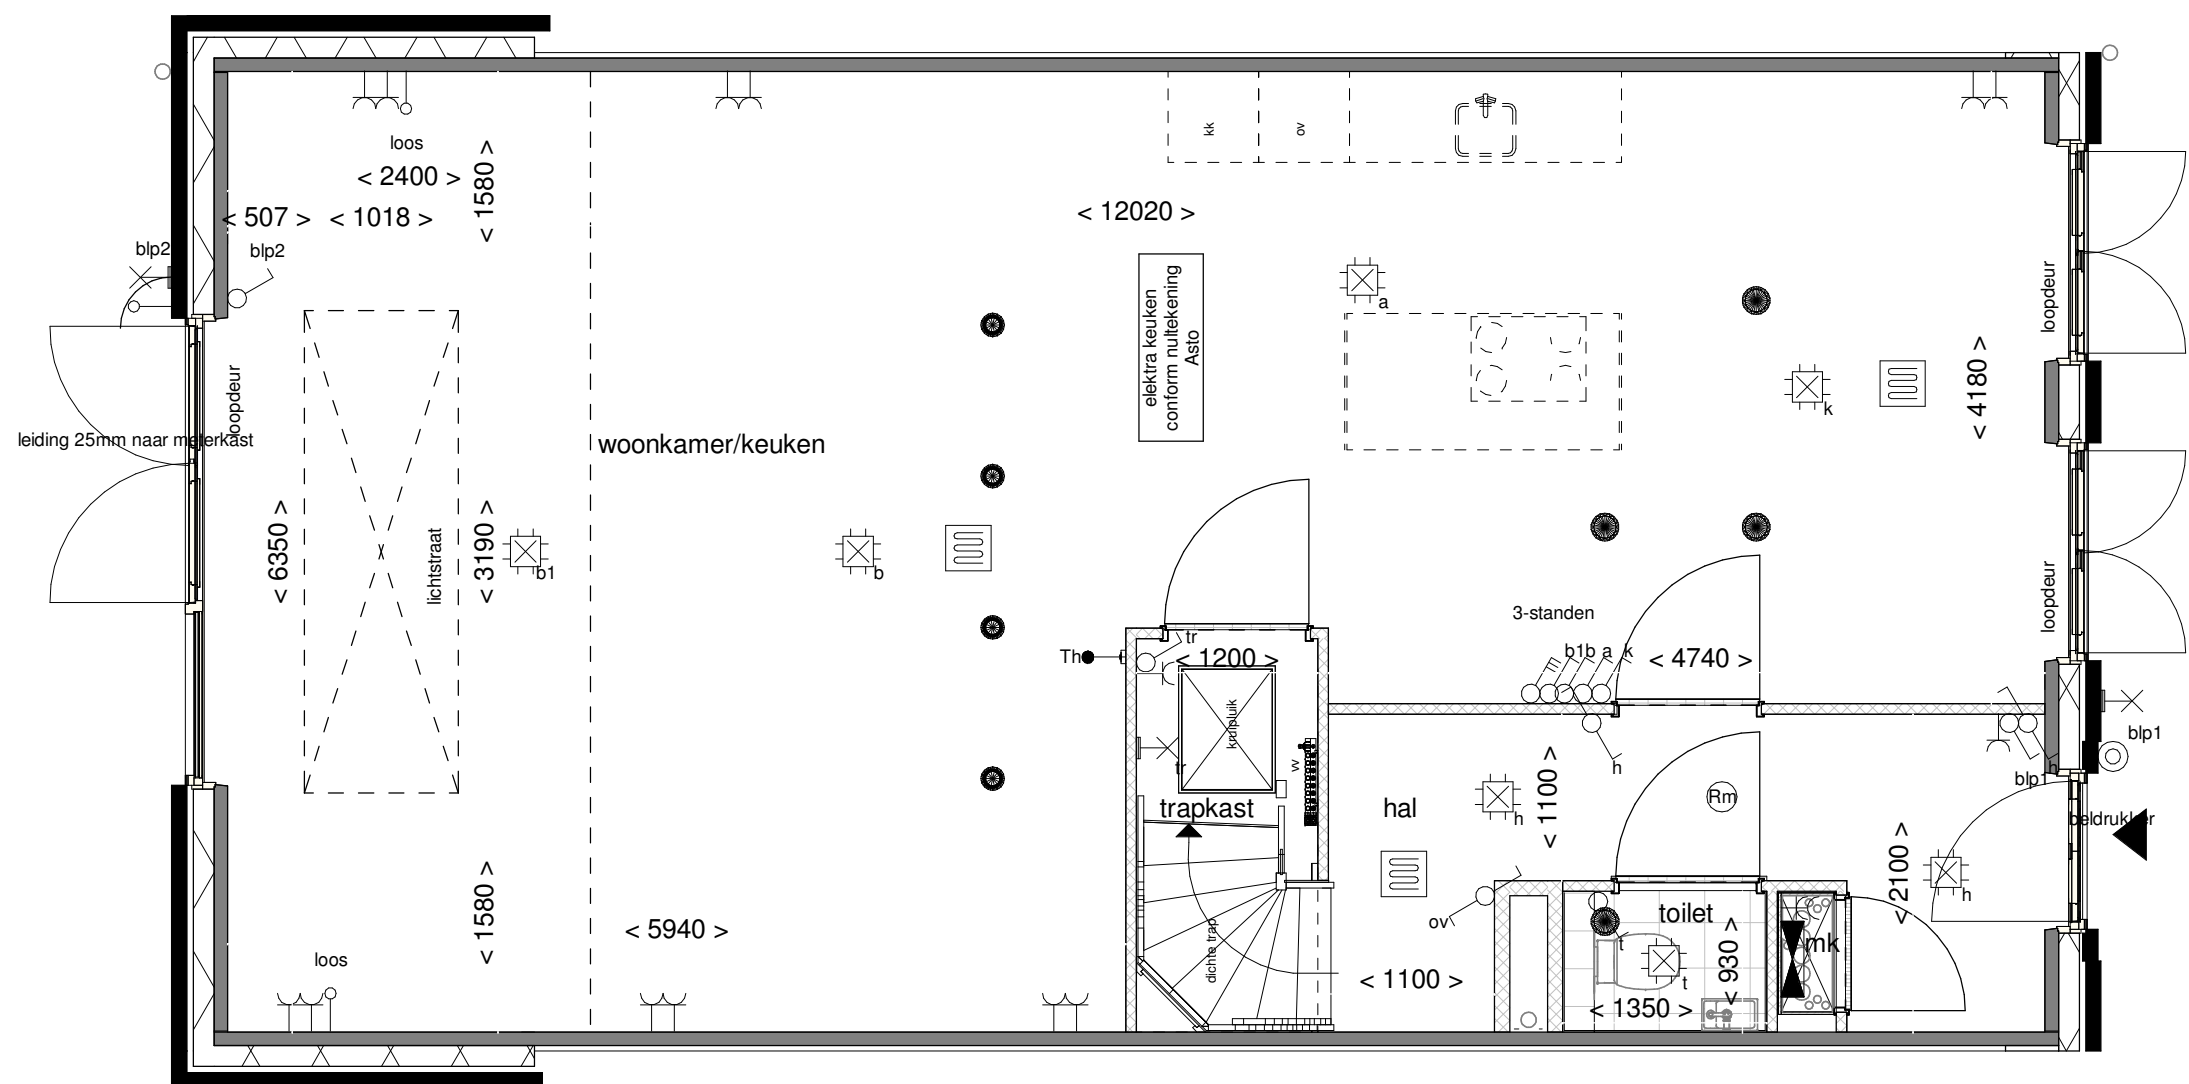

Doorsnede schaal 1:100

**ALLEMAAL
YIELEYAAL**

Optie: Lichtstraat in uitbouw
2400mm



Woningtype: W66

Bouwnummer: -


Optienummer: 1.B.X.14

Schaal: 1:50 / 1:100


Datum: 27-10-2021

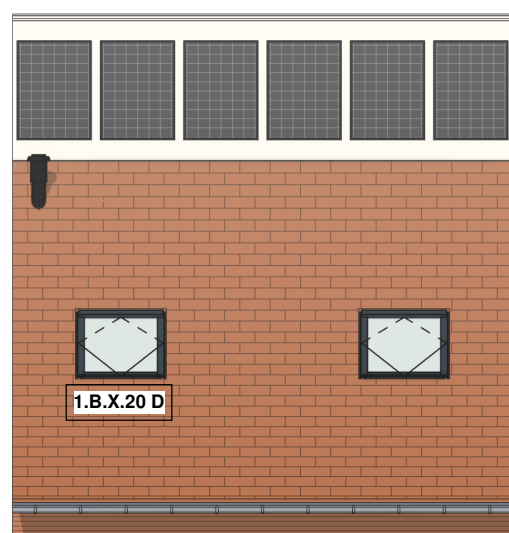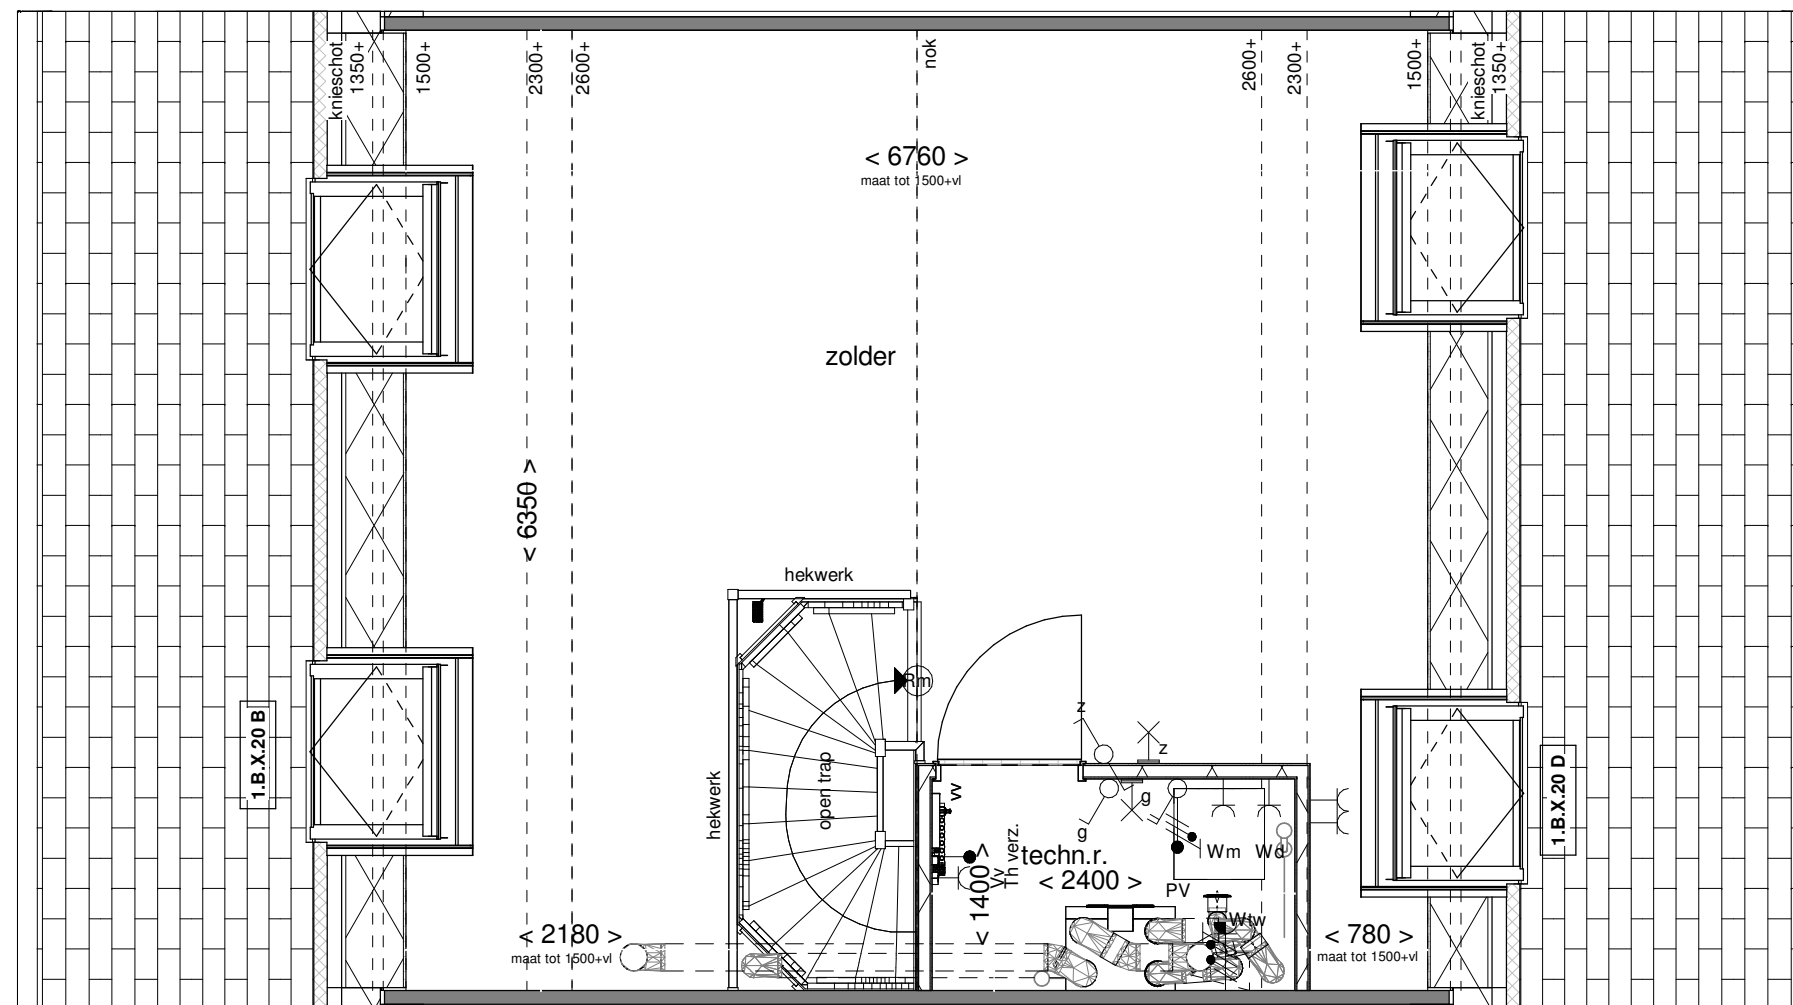


Voorgevel schaal 1:100

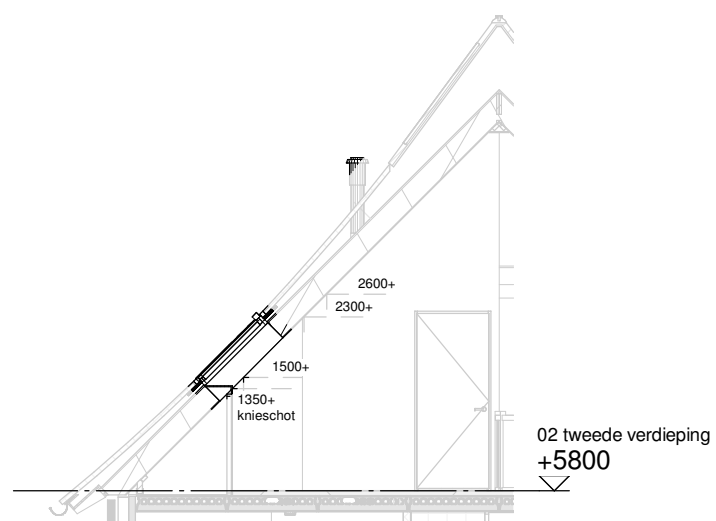

Doorsnede schaal 1:100

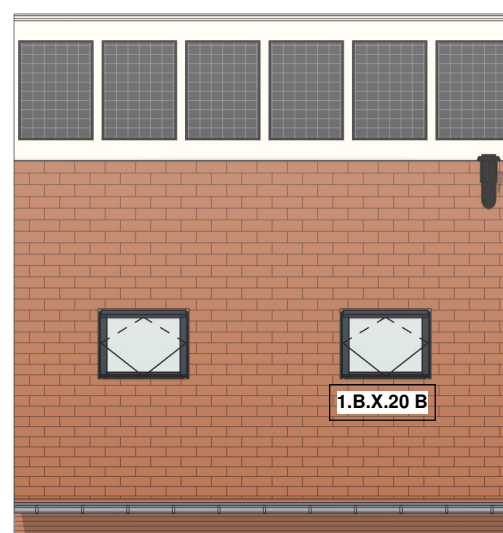

Achtergevel schaal 1:100

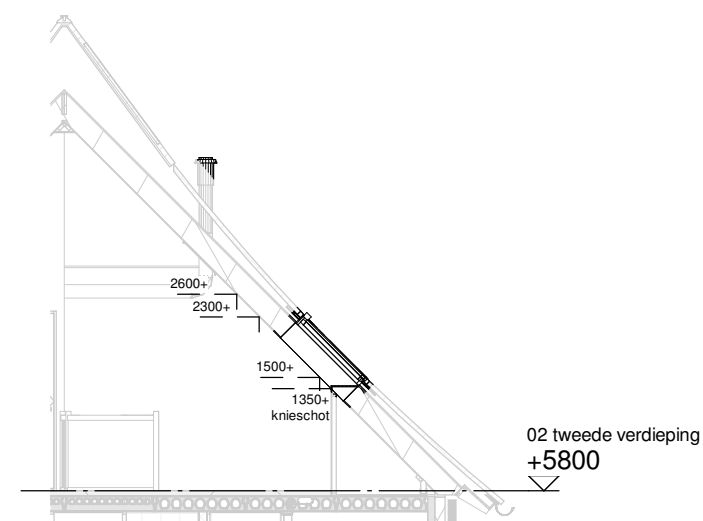

Doorsnede schaal 1:100

ALLEMAAL
YIELEYAAL

Optie: Dakramen voor- en achtergevel



Woningtype: W66

Bouwnummer: -


Optienummer: 1.B.X.20

Schaal: 1:50 / 1:100

Datum: 27-10-2021

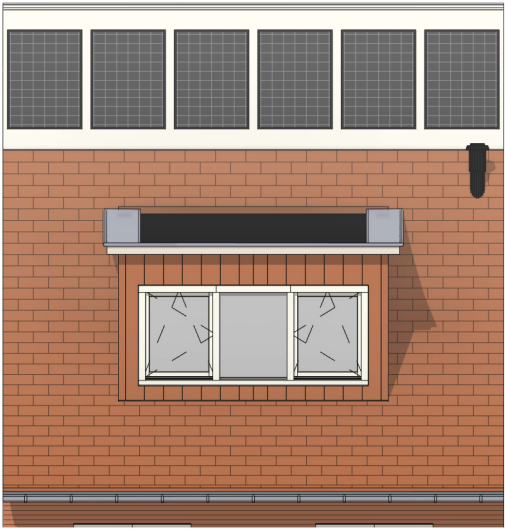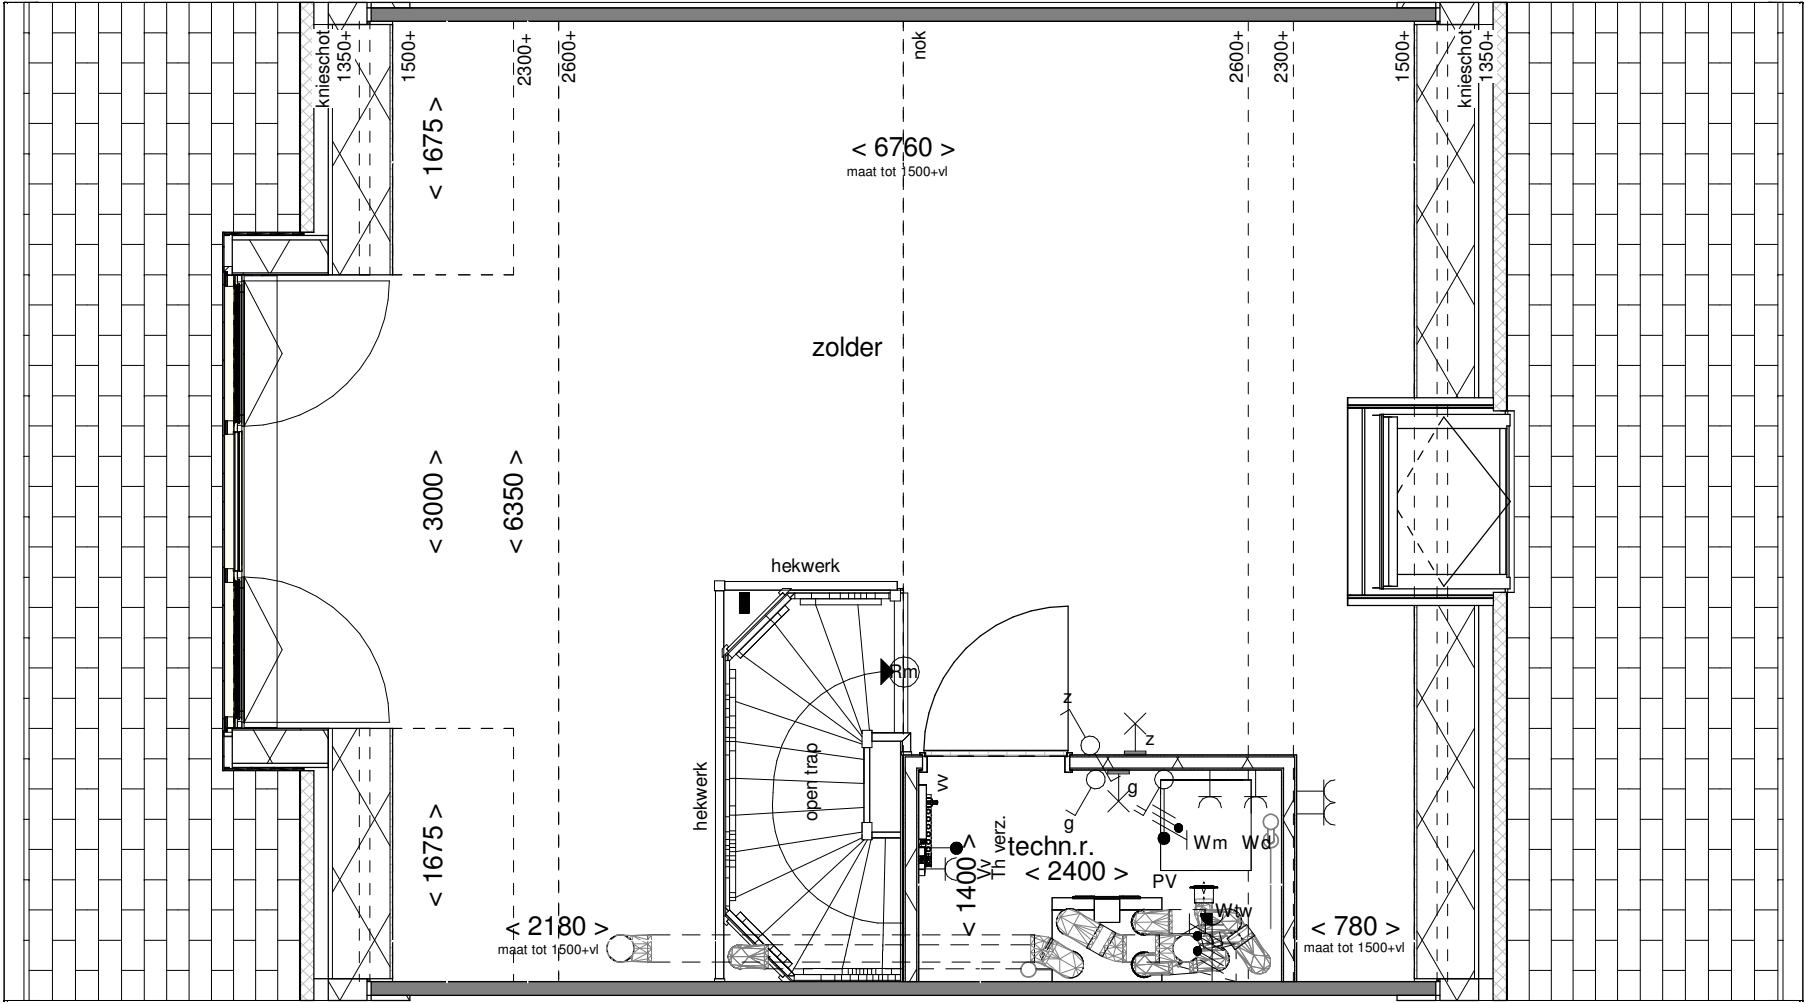


Achtergevel schaal 1:100

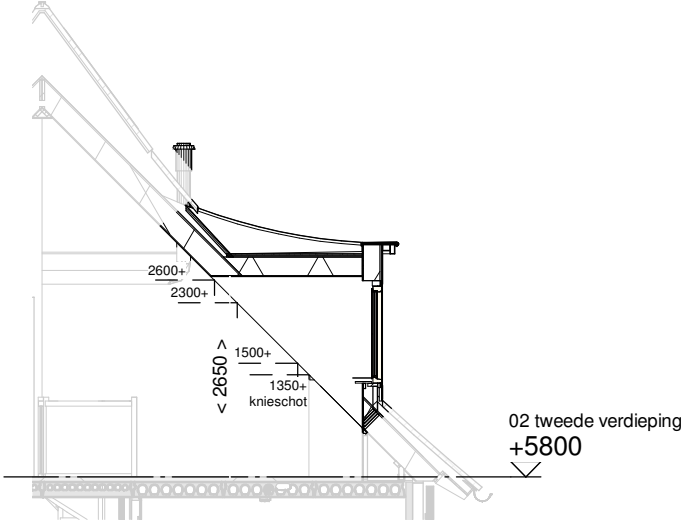

Doorsnede schaal 1:100

ALLEMAAL
YIELEYAAL

Optie:	Dakkapel achtergevel 3000mm
Woningtype:	W66
Bouwnummer:	-
Optienummer:	1.B.X.34
Schaal:	1:50 / 1:100
Datum:	27-10-2021

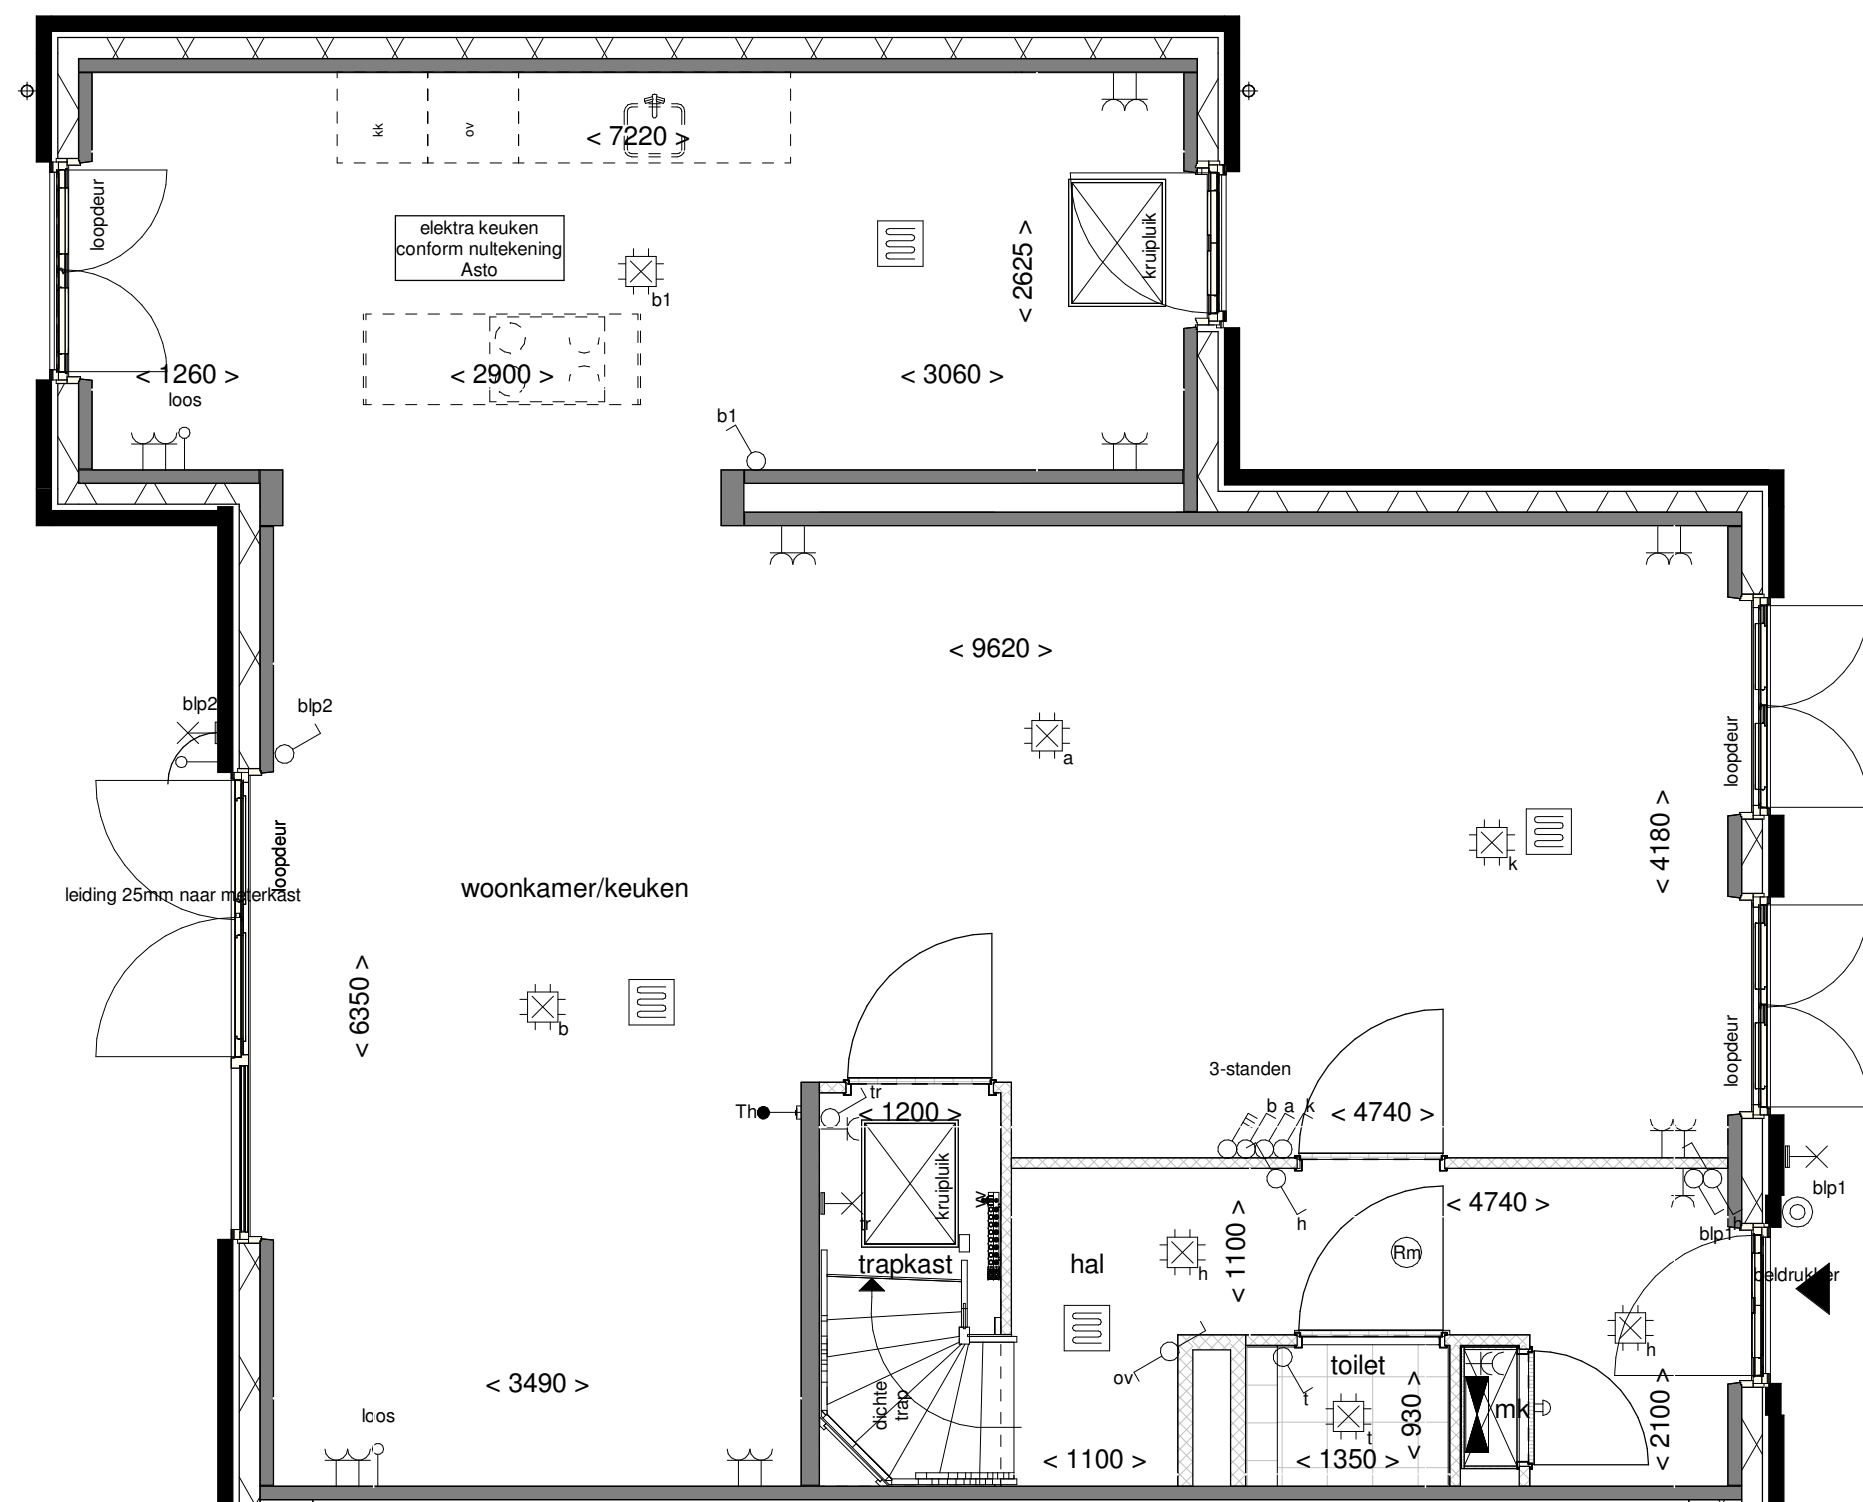

ALLEMAAL
YIELEYAAL

Optie: Keuken in uitbouw
1200mm


Woningtype: W66U

Bouwnummer: -

Optienummer: 1.C.W.12


Schaal: 1:50

Datum: 27-10-2021

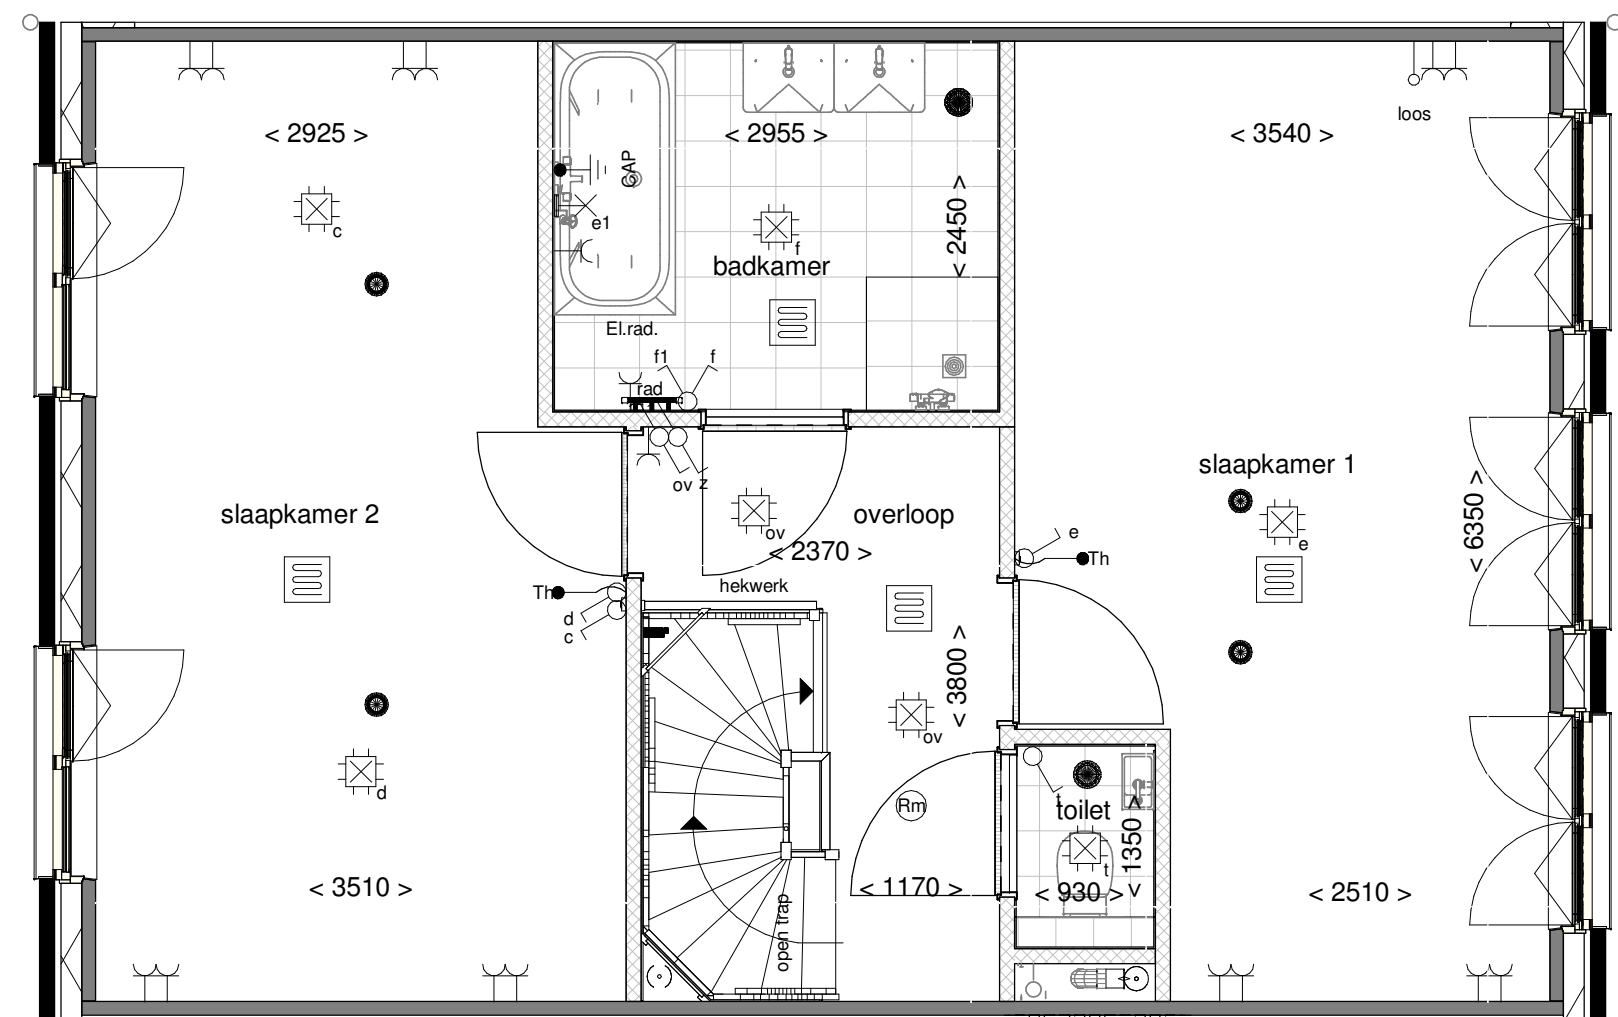

ALLEMAAL
VIELEJAAL

Optie:	Samenvoegen slaapkamer 2 en 3
Woningtype:	W66
Bouwnummer:	-
Optienummer:	1.C.W.32
Schaal:	1:50
Datum:	27-10-2021

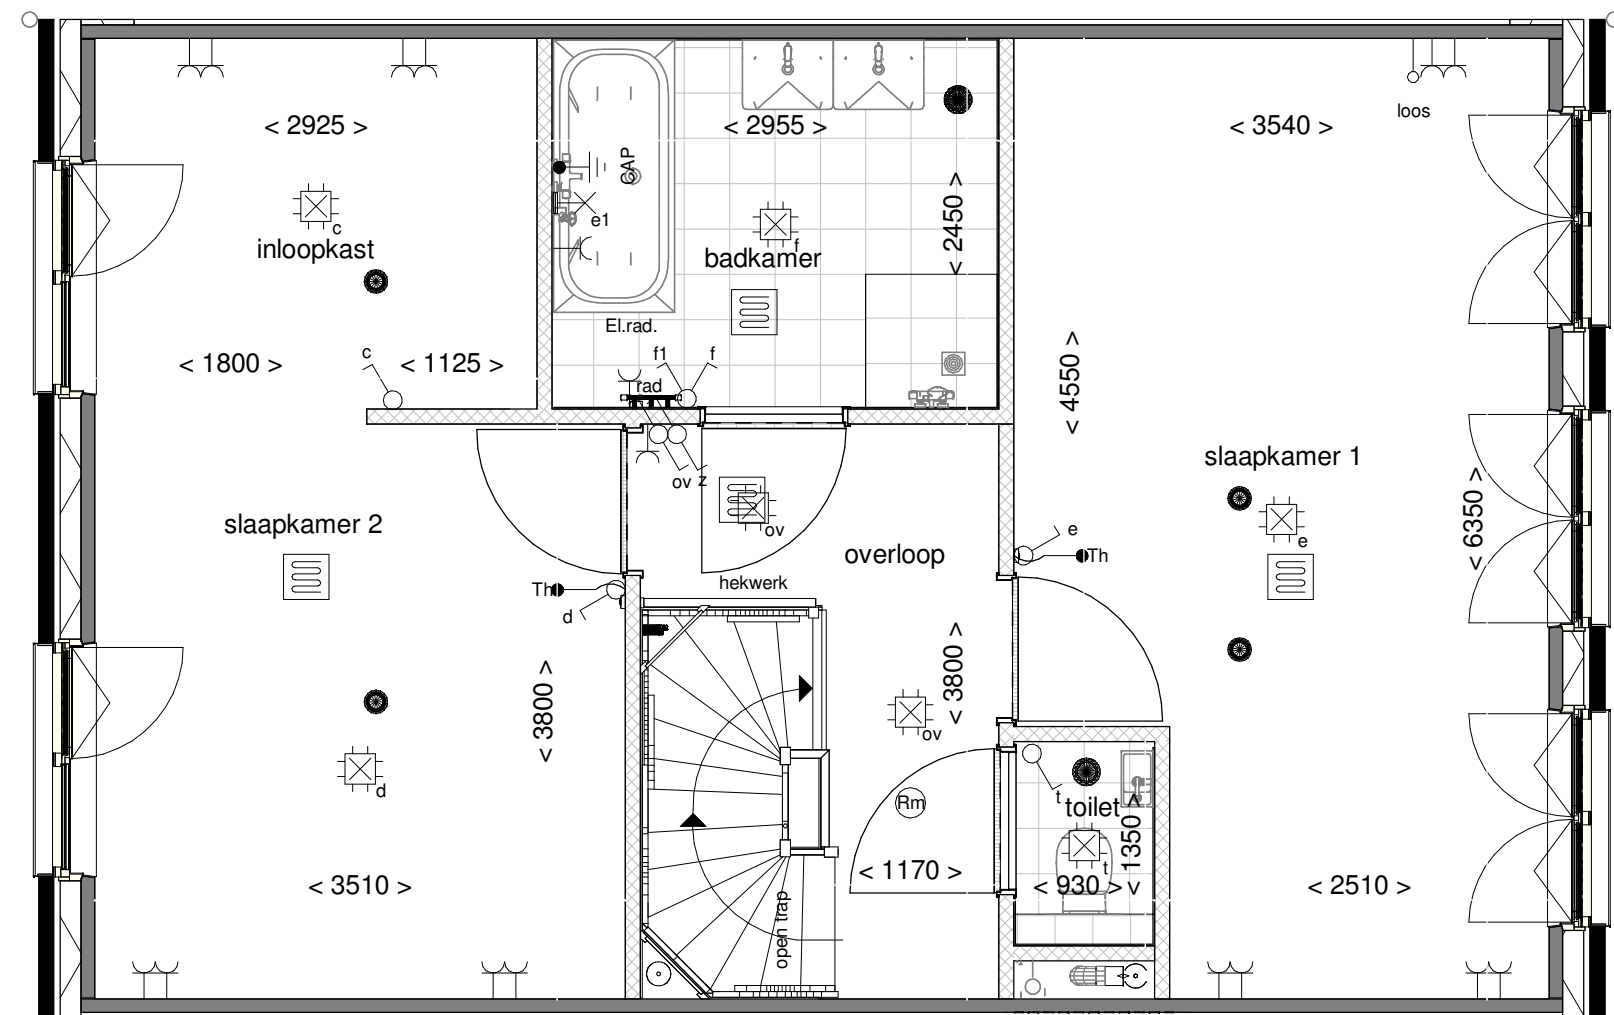

ALLEMAAL
VIELEYAAL

Optie: Samenv. slaapk. 2
en 3 met inloopkast


Woningtype: W66

Bouwnummer: -

Optienummer: 1.C.W.42

Schaal: 1:50

Datum: 27-10-2021

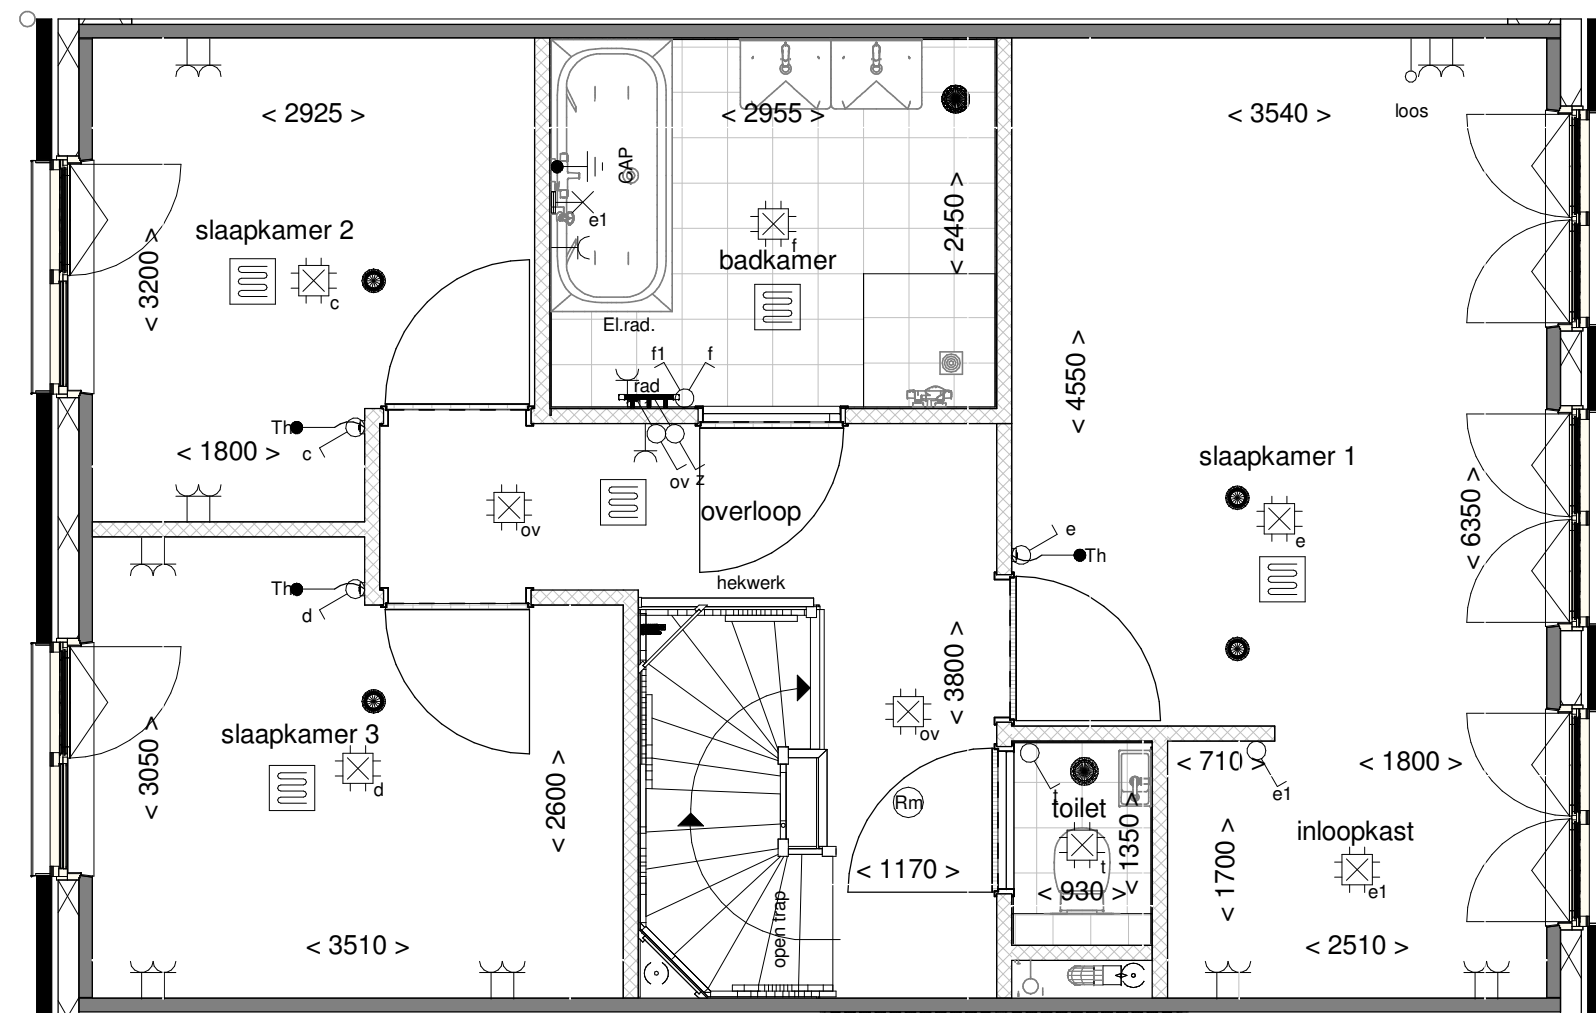

ALLEMAAL
VIELEVAAL

Optie: Inloopkast in
slaapkamer 1

Woningtype: W66

Bouwnummer: -

Optienummer: 1.C.W.44

Schaal: 1:50

Datum: 27-10-2021

