


**ALLEMAAL
WIELEYAAL**

Tekening:	Situatie Fase 5-6
Woningtype:	
Bouwnummer:	
Bladnummer:	VT-S-01
Schaal:	1:1000
Datum:	30-01-2024

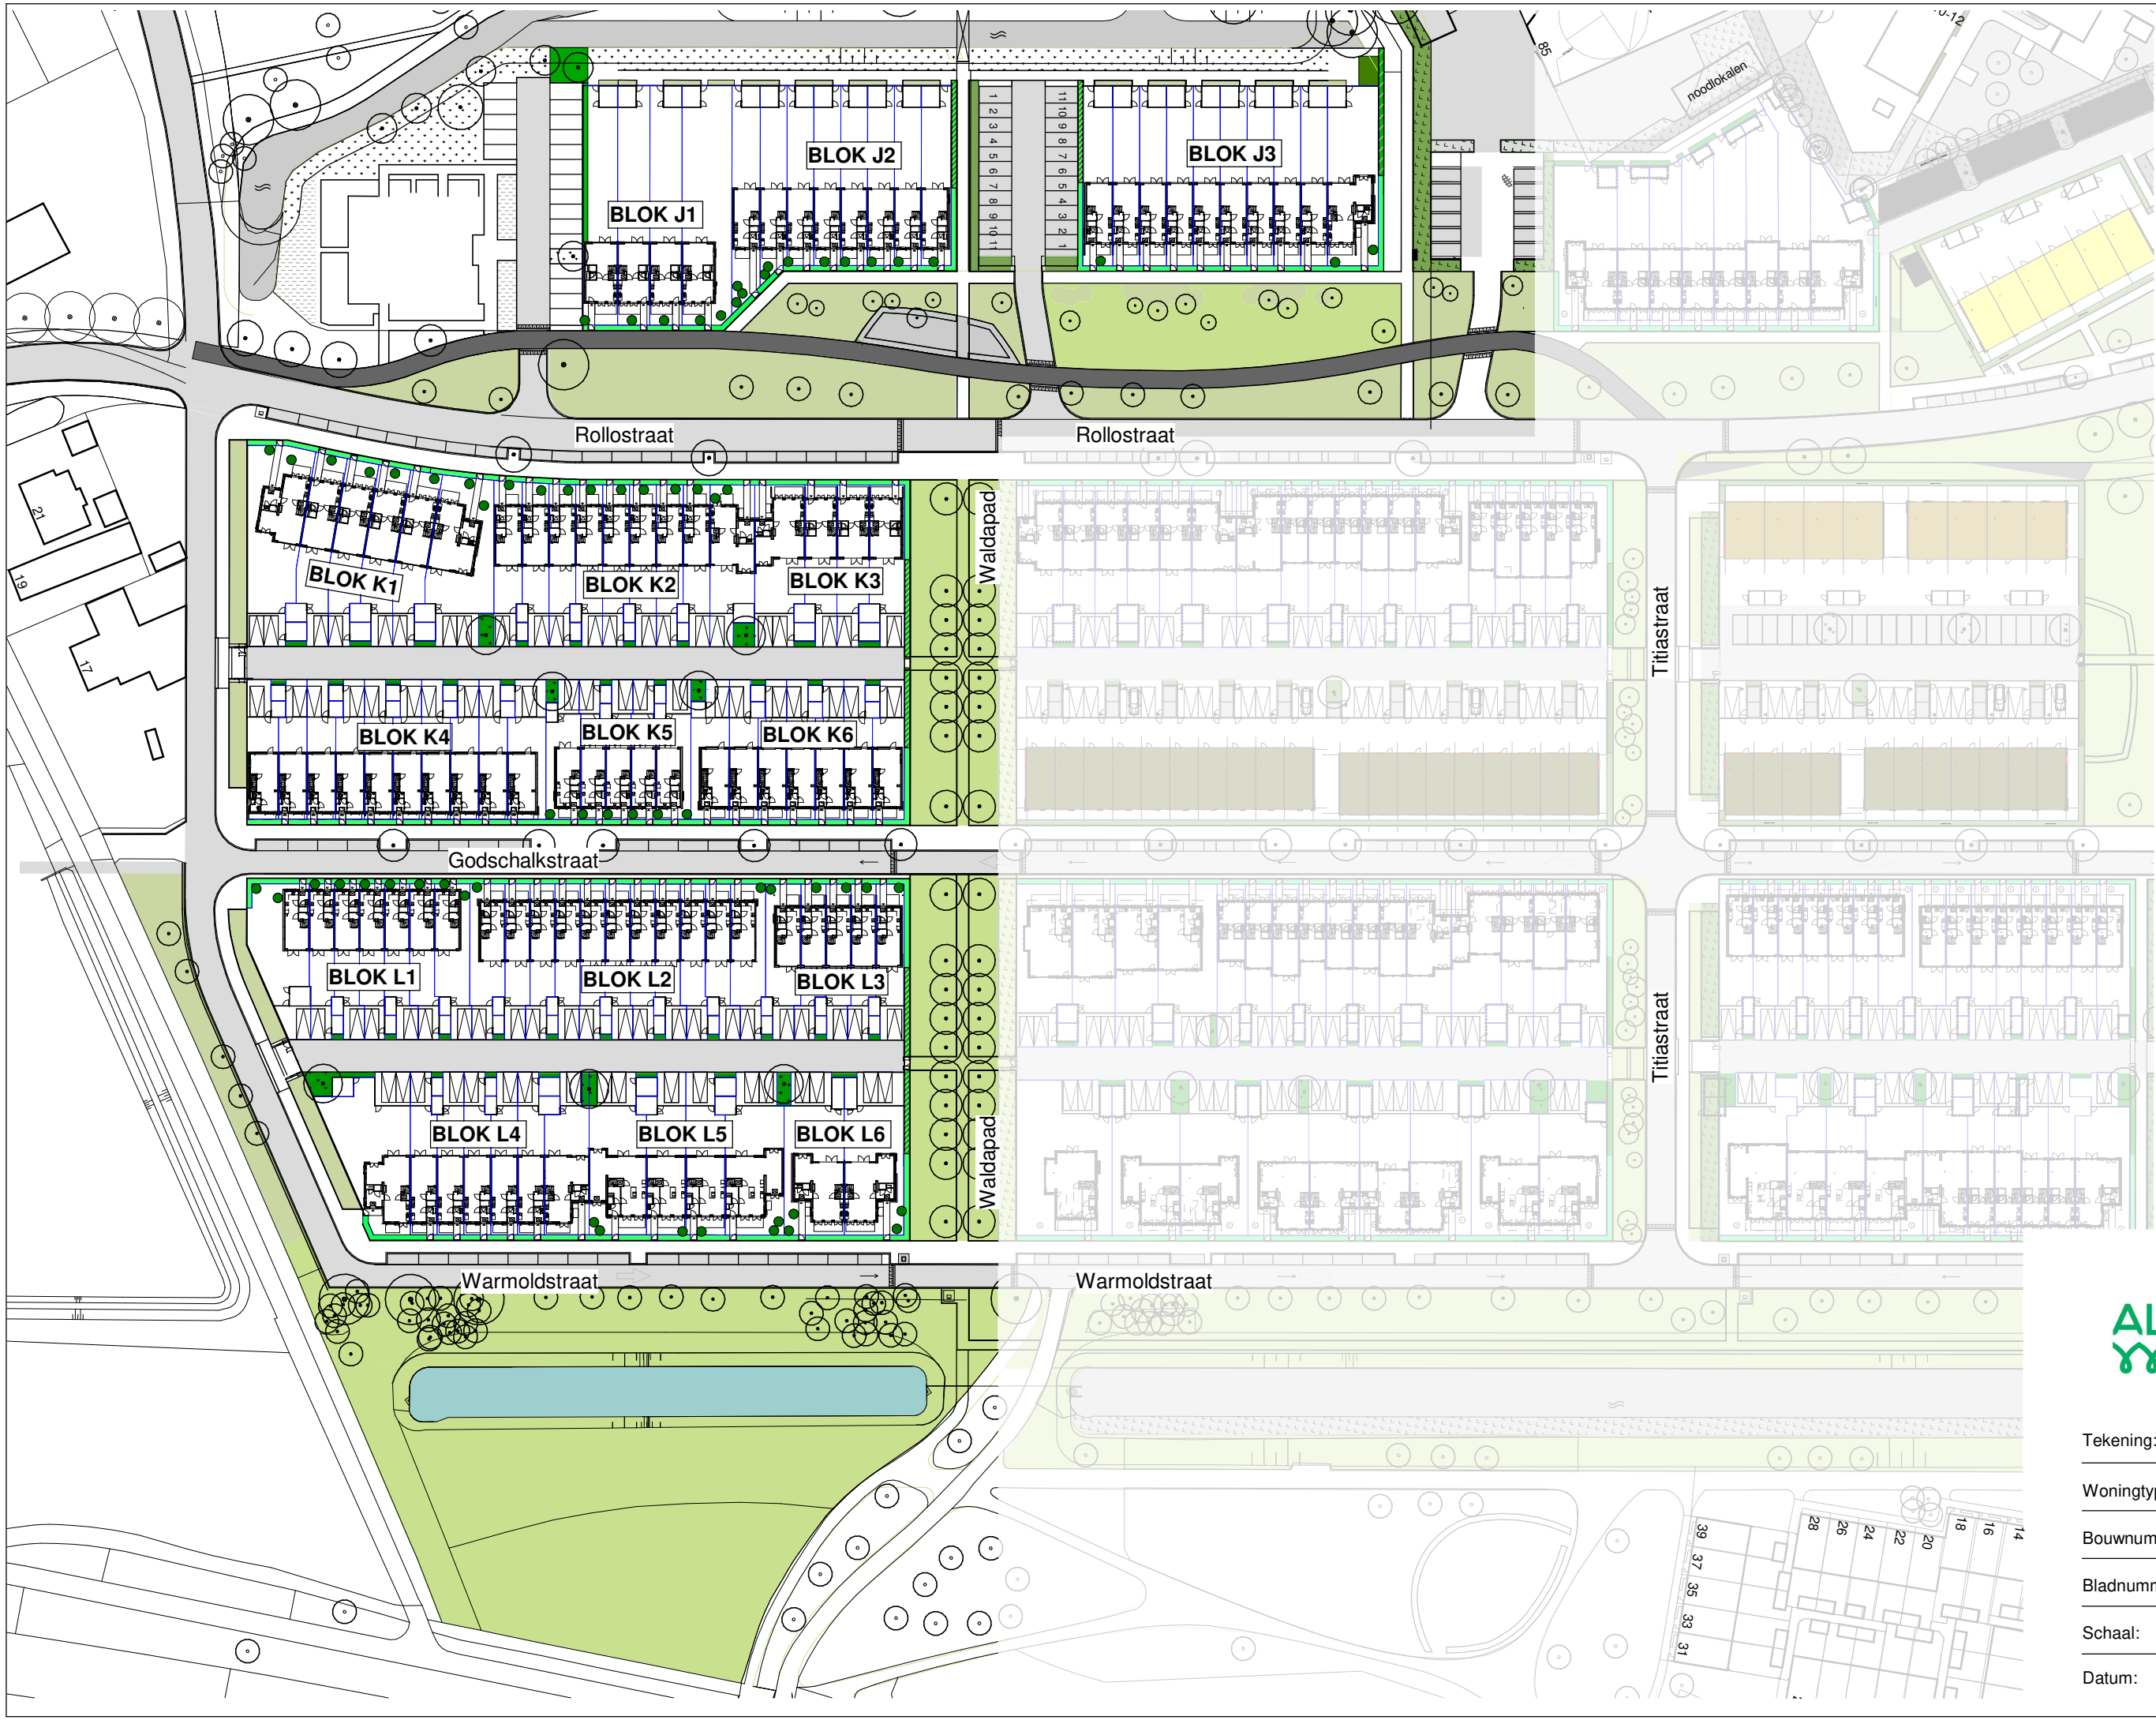

- Renvooi**
- entree woning
 - parkeervak eigen terrein
 - erfgrans
 - beplanting type n.t.b. koper
 - opstelplaats kliko
 - tuinhekje
 - klinkerbestrating
 - betontegels 300x300mm
 - groen strook
 - haag h=900mm
 - haag h=1800mm
 - bamboehak h=1800mm
 - gaashek met klimplanten en poort h=1600mm
 - klimplant
- parkeerplekken en posities bomen en struiken zijn indicatief**

**ALLEMAAL
YIELEYAAL**

Tekening: Situatie Blok K2

Woningtype: YU, Z45

Bouwnummer: 235-243

Bladnummer: VT-S-10

Schaal: 1:200

Datum: 30-01-2024

Renvooi bouwkundig



metselwerk kleur A




dakpannen kleur oranje



entree woning



metselwerk

 

isolatie




dragende wand



niet dragende binnenwand



binnendeurkozijn (met bovenlicht)

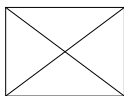

kruipluik

wm

opstelplaats wasmachine

wd

opstelplaats wasdroger

kk/ov

principe opstelling keukenblok

Renvooi installaties



aansluitpunt licht



aansluitpunt licht, wand



centraaldoos met lichtpunt



armatuur aan de wand



rookmelder



aansluitpunt niet bedraad



verdeelinrichting / meterkast / groepenkast



beldrukker



schel



schakelaar, 1-polig



werkschakelaar tbv PV-panelen



schakelaar, 3-polig



schakelaar, wissel



schakelaar, kruis



schakelaar, serie



wandcontactdoos 1-voudig met beschermingscontact



wandcontactdoos 2-voudig met beschermingscontact, verticaal



wandcontactdoos 2-voudig met beschermingscontact

Th

thermostaatleiding, bedraad

wtw

mechanische ventilatie-unit incl. warmteterugwinunit

wp

warmtepomp

/

inblaasventiel mechanische ventilatie

/

afzuigventiel mechanische ventilatie

wv

verdeler vloerverwarming

AS

Afleverset stadswarmte

rad

ruimte voorzien van vloerverwarming

elektrische radiator

kanalen in het zicht

Disclaimer

De op deze tekeningen aangegeven maten zijn circa maten in millimeters en tussen de wanden / vloeren gemeten, waarbij geen rekening is gehouden met enige wandafwerking, plinten, aftimmering , ect. In verband met de nauwkeurige uitwerking van details, construcie, maatvoering, materialen e.d. kunnen er kleine afwijkingen ontstaan ten opzichte van de nu vermelde gegevens. Deze geringe afwijkingen geven geen aanleiding tot verrekening. Aan de op deze tekening aangegeven maten kunnen derhalve geen rechten worden ontleend. De op deze tekeningen aangegeven maatvoering is niet geschikt voor opdrachten aan derden door koper(s). De posities van aansluitingen en installatie onderdelen zijn indicatief op tekening aangegeven. De exacte aantallen en posities zullen na berekening in het werk door de installateurs worden bepaald en kunnen afwijken van deze tekening.



Tekening:	Renvooi
Woningtype:	-
Bouwnummer:	-
Bladnummer:	VT-0-00c
Schaal:	-
Datum:	30-01-2024



Type: YU
Bouwnummer: 235

Type: Z45
Bouwnummer: 236

Type: Z45
Bouwnummer: 237

Type: Z45
Bouwnummer: 238

Type: Z45
Bouwnummer: 239

Type: Z45
Bouwnummer: 240

Type: Z45
Bouwnummer: 241

Type: Z45
Bouwnummer: 242

Type: Z45
Bouwnummer: 243

Voorgevel



Type: Z45
Bouwnummer: 243

Type: Z45
Bouwnummer: 242

Type: Z45
Bouwnummer: 241

Type: Z45
Bouwnummer: 240

Type: Z45
Bouwnummer: 239

Type: Z45
Bouwnummer: 238

Type: Z45
Bouwnummer: 237


Type: Z45
Bouwnummer: 236

Type: YU
Bouwnummer: 235

Achtergevel


ALLEMAAL
YIELEYAAL

Tekening:	Gevels blok K2
Woningtype:	Z45, YU
Bouwnummer:	235 t/m 243
Bladnummer:	VT-K2-00a
Schaal:	1:150
Datum:	30-01-2024

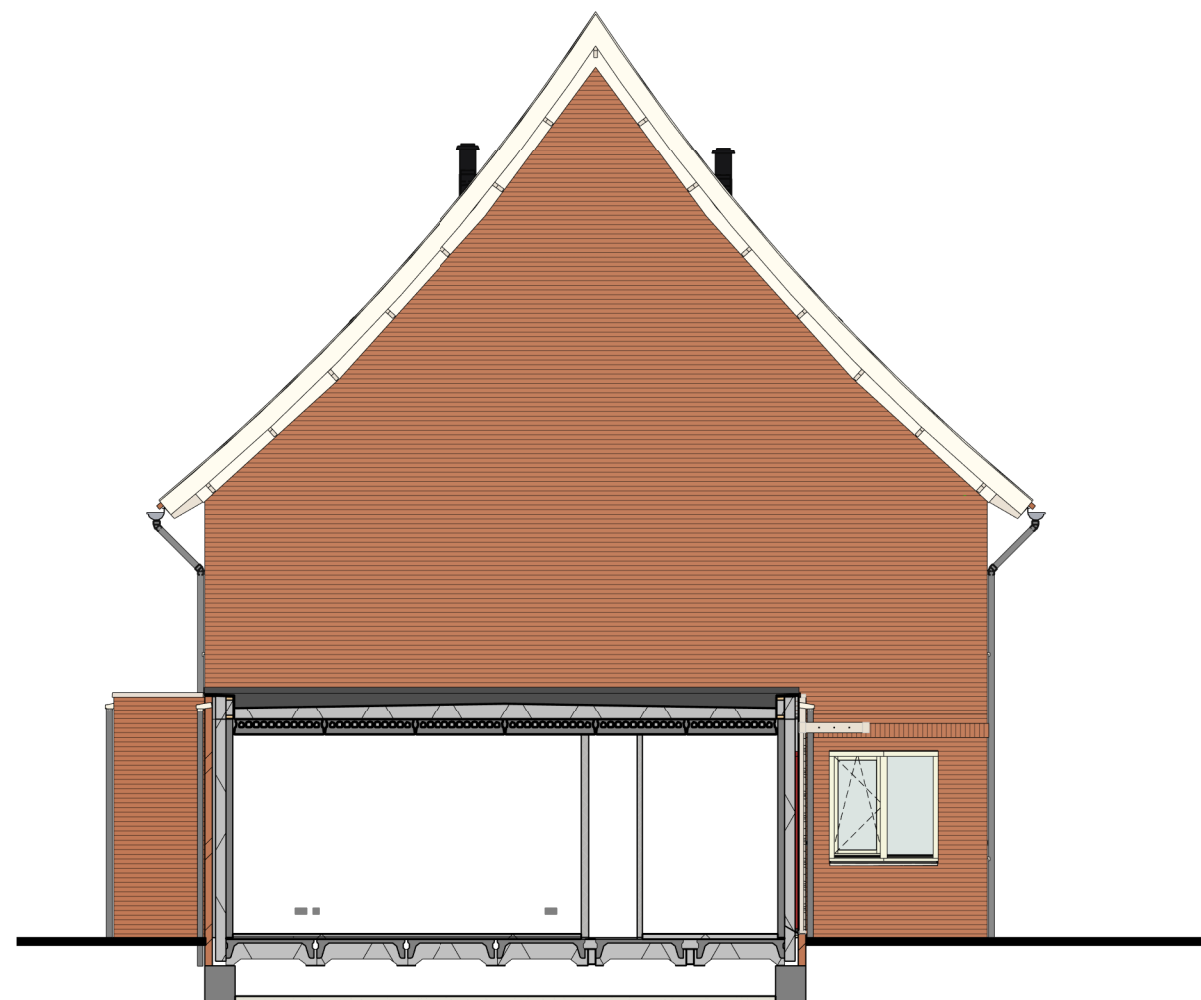

Type: YU
bwnr: 235

Linker zijgevel

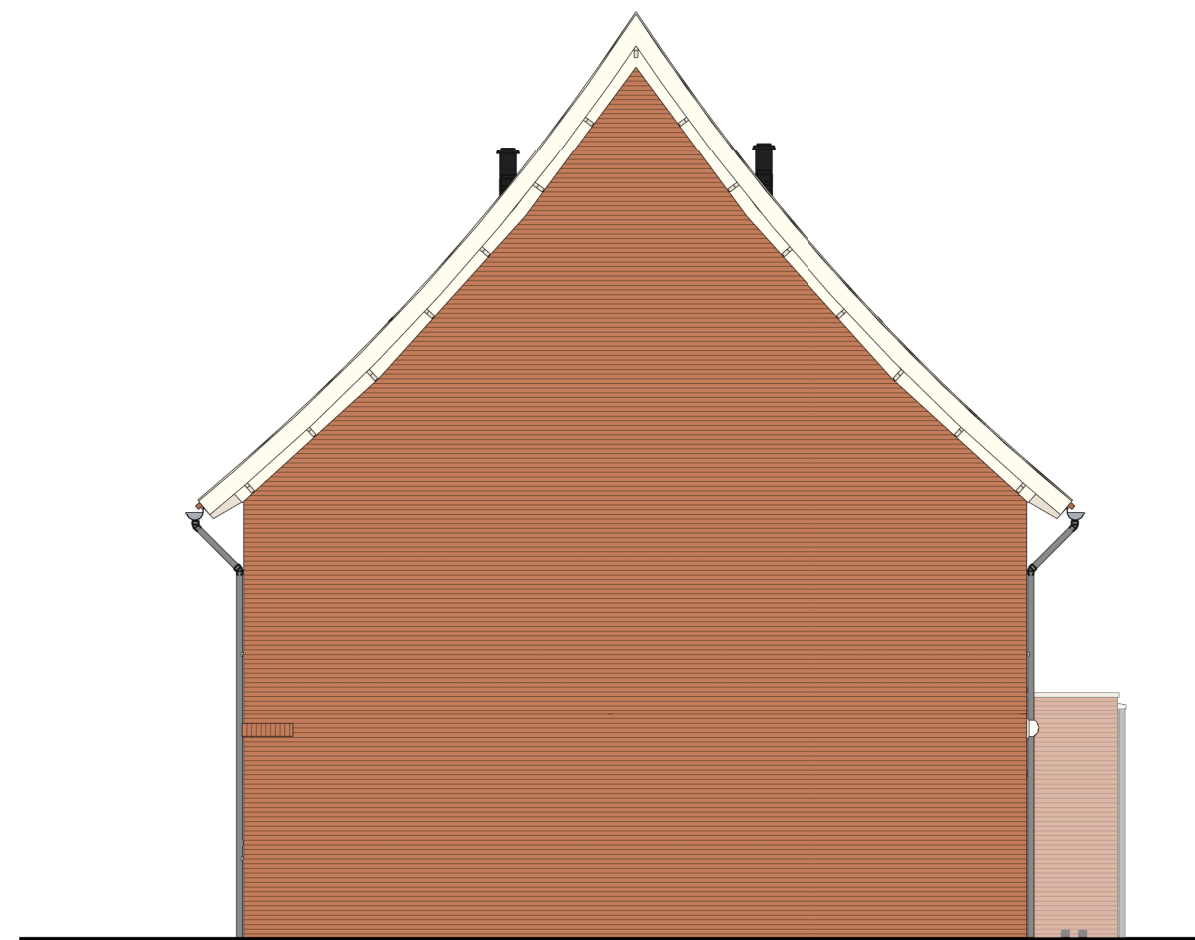

Type: Z45
bwnr: 243

Rechter zijgevel

ALLEMAAL
YIELEYAAL

Tekening: Zijgevels blok K2


Woningtype: Z45, YU

Bouwnummer: 235 t/m 243

Bladnummer: VT-K2-00b


Schaal: 1:100

Datum: 30-01-2024

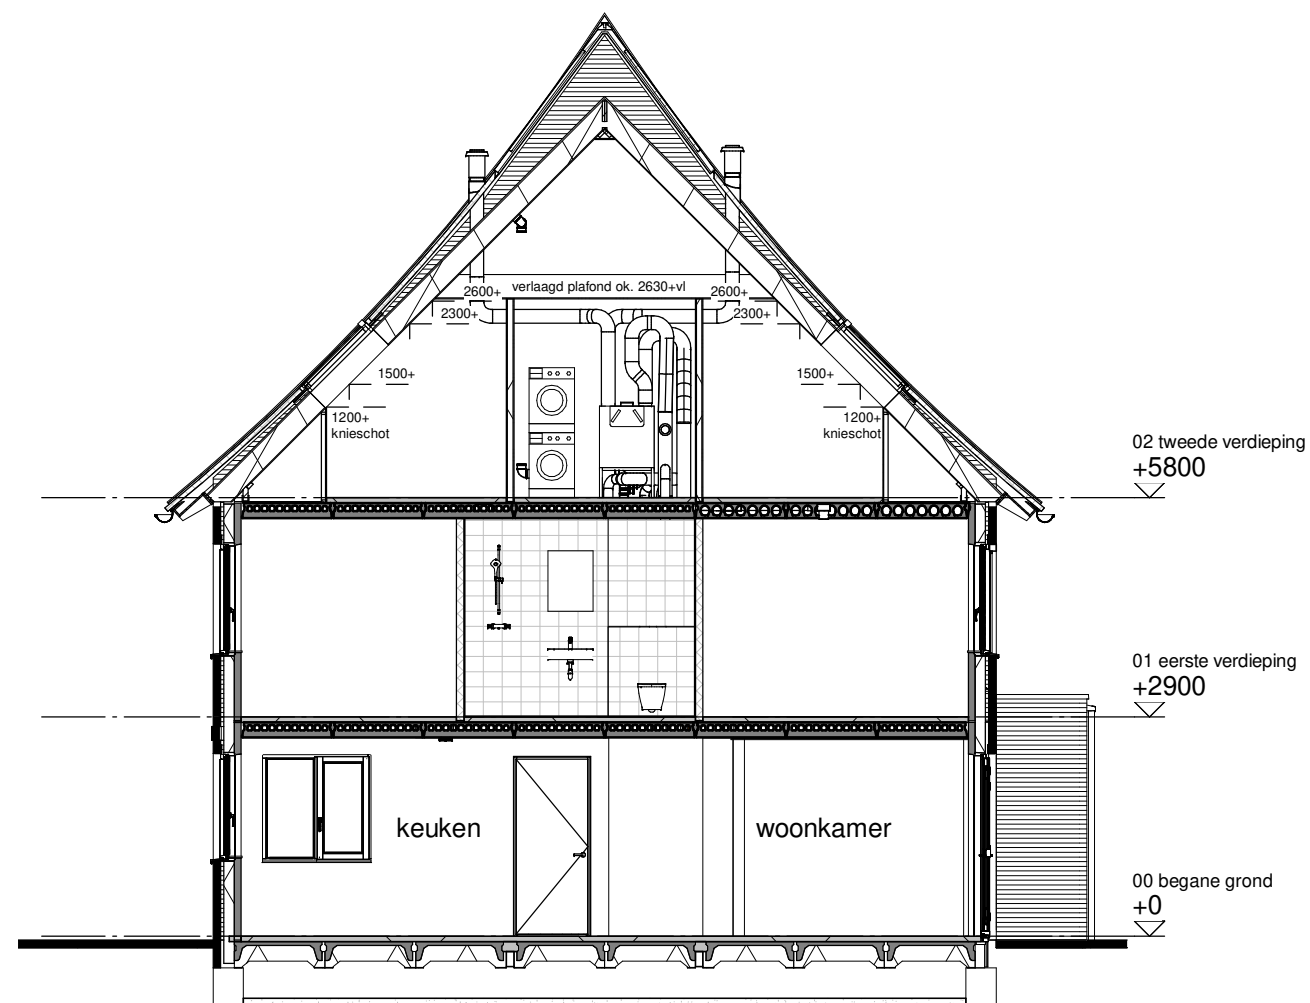

Doorsnede A

Type: YU
Bouwnummer: 235

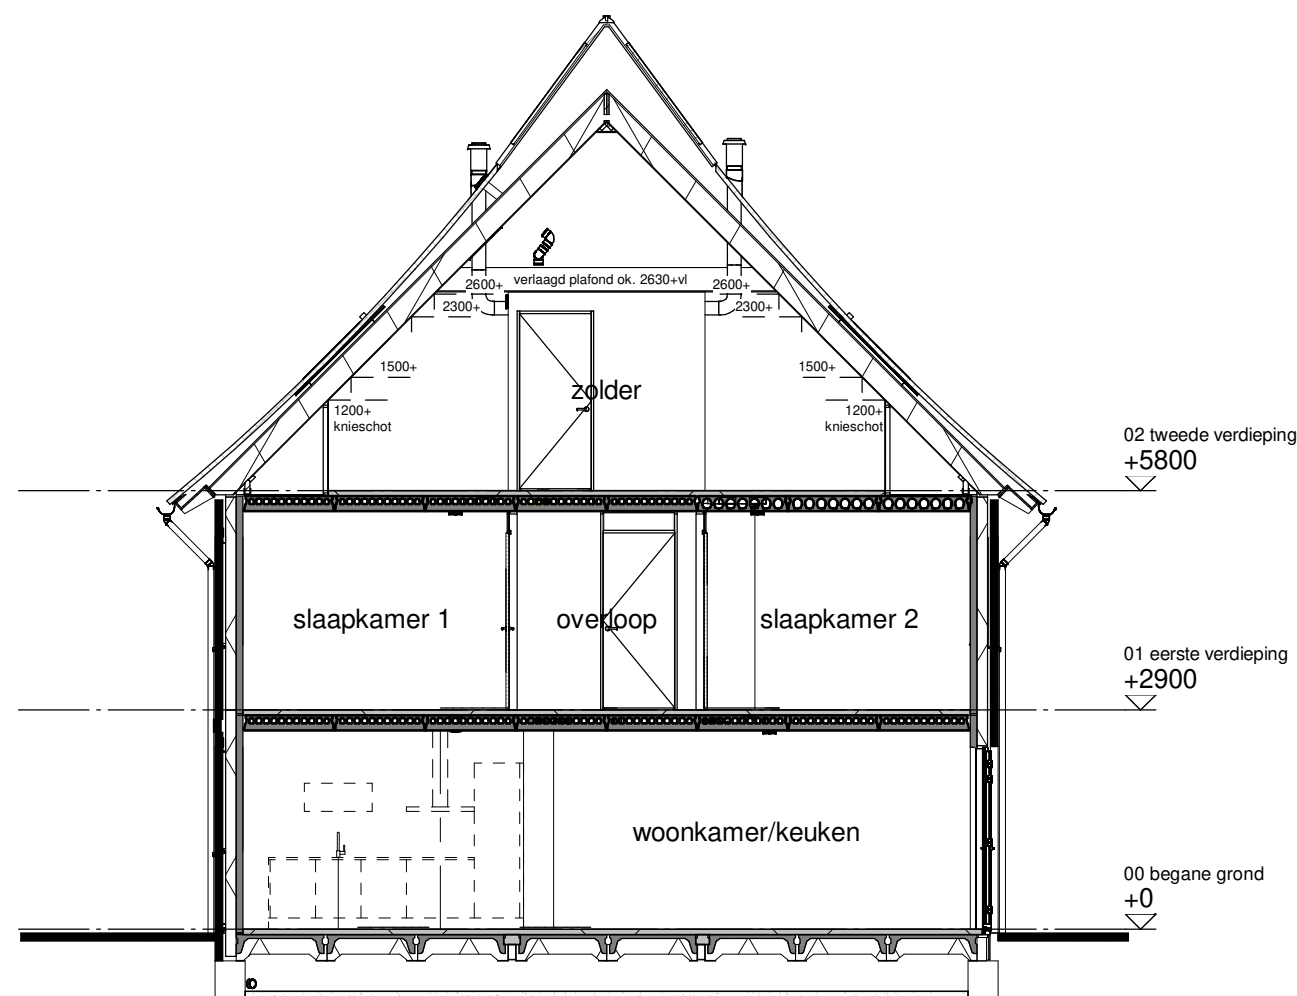

Doorsnede B

Type: Z45
Bouwnummer: 236

ALLEMAAL
YIELEYAAL

Tekening: Doorsnedes blok K2


Woningtype: Z45, YU

Bouwnummer: 235 t/m 243

Bladnummer: VT-K2-00c


Schaal: 1:100

Datum: 30-01-2024

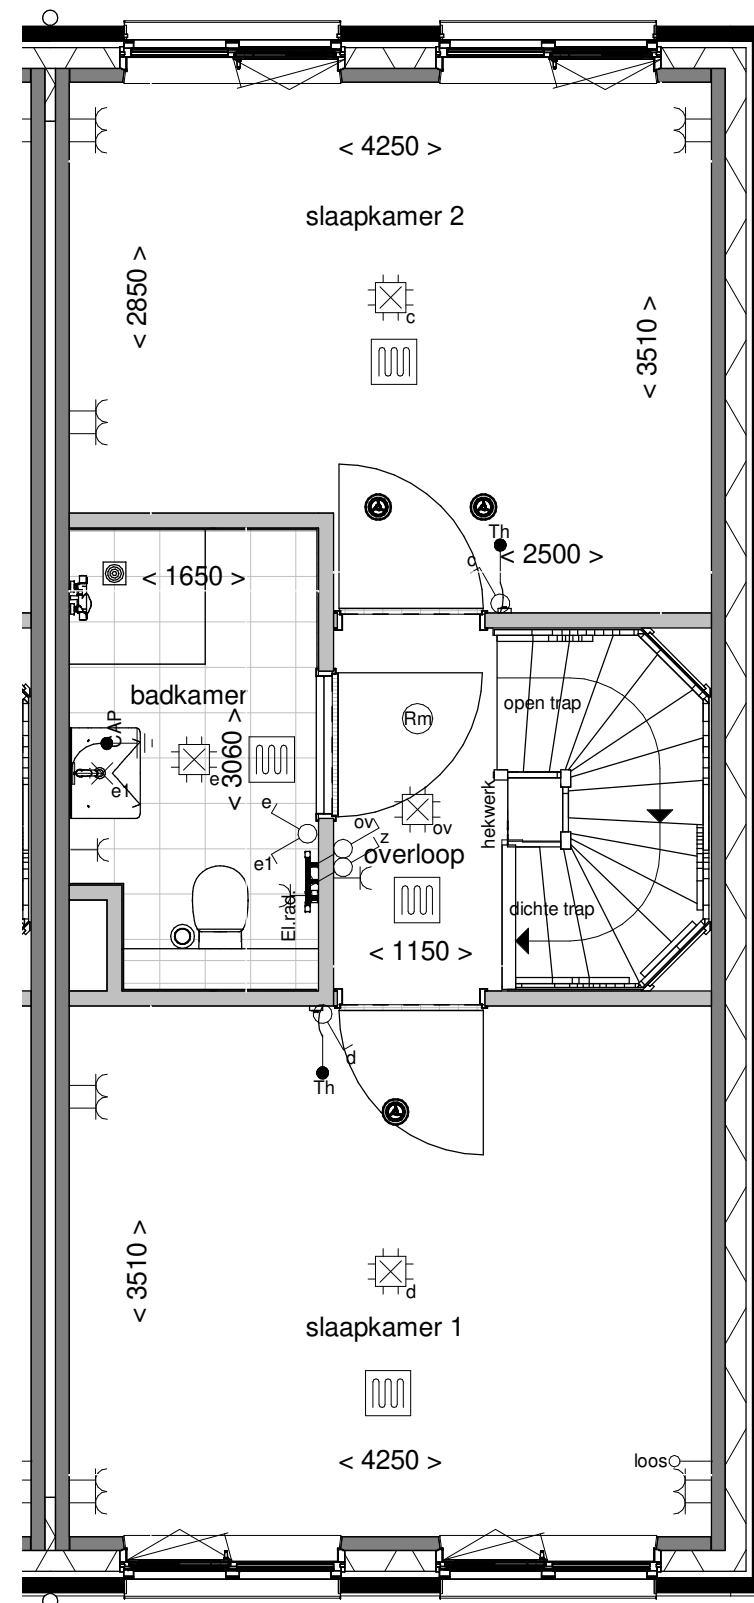

ALLEMAAL
VIELEVAAL

Tekening:	Eerste verdieping
Woningtype:	Z45
Bouwnummer:	243
Bladnummer:	VT-K2-243b
Schaal:	1:50
Datum:	30-01-2024

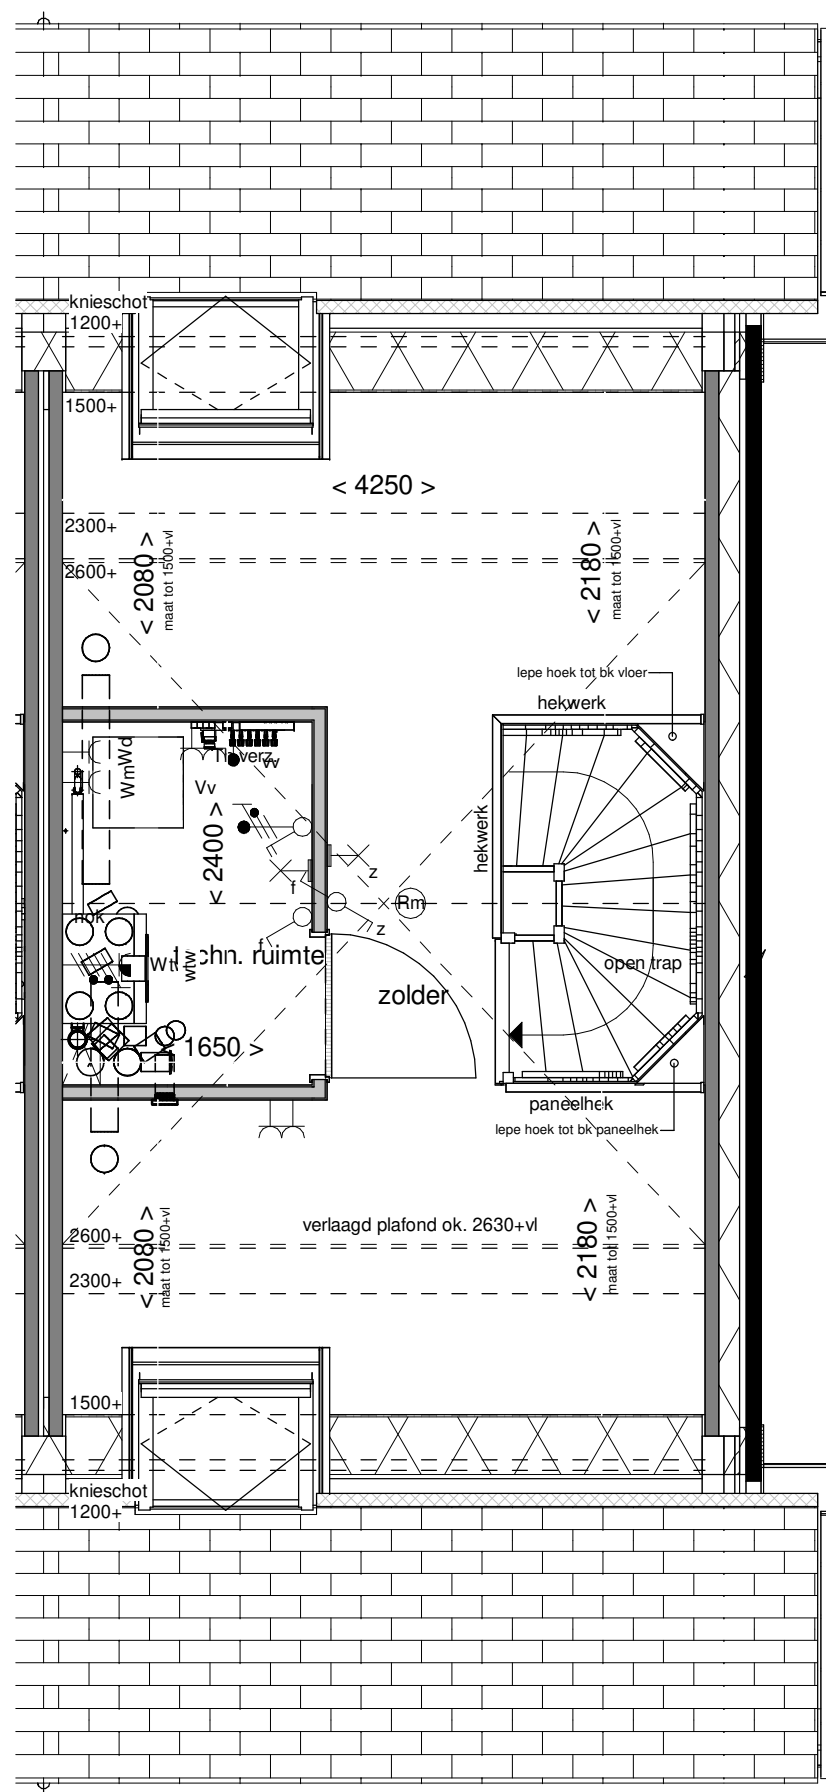

ALLEMAAL
VIELEVAAL

Tekening: Tweede verdieping

Woningtype: Z45

Bouwnummer: 243

Bladnummer: VT-K2-243c

Schaal: 1:50

Datum: 30-01-2024




Voorgevel


Linker zijgevel

Rechter zijgevel

Achtergevel


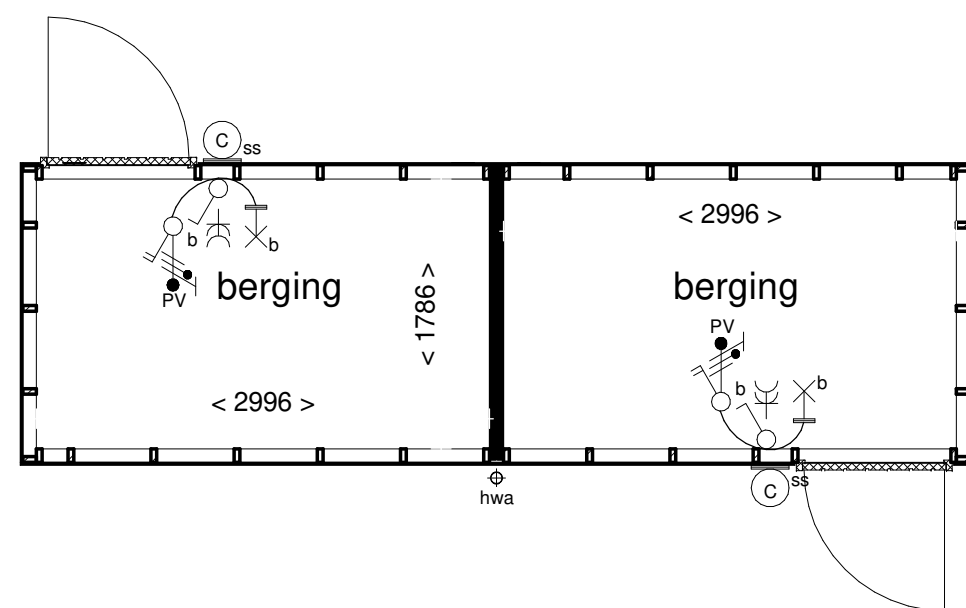


Begane grond

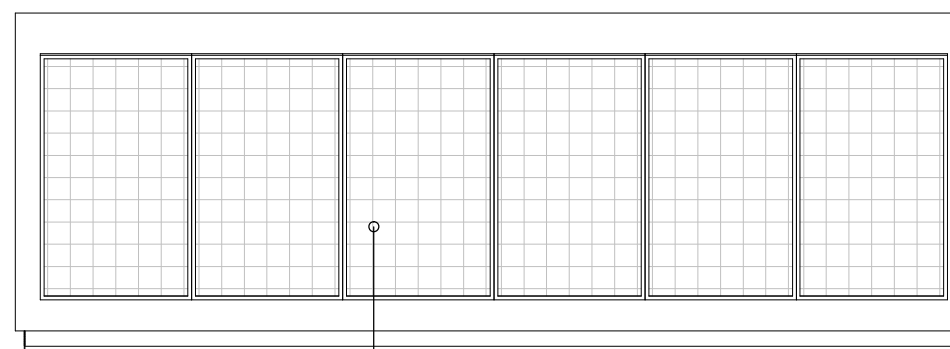


maximaal aantal pv-panelen weergegeven
aantal kan verschillen per woning/berging

Dakaanzicht

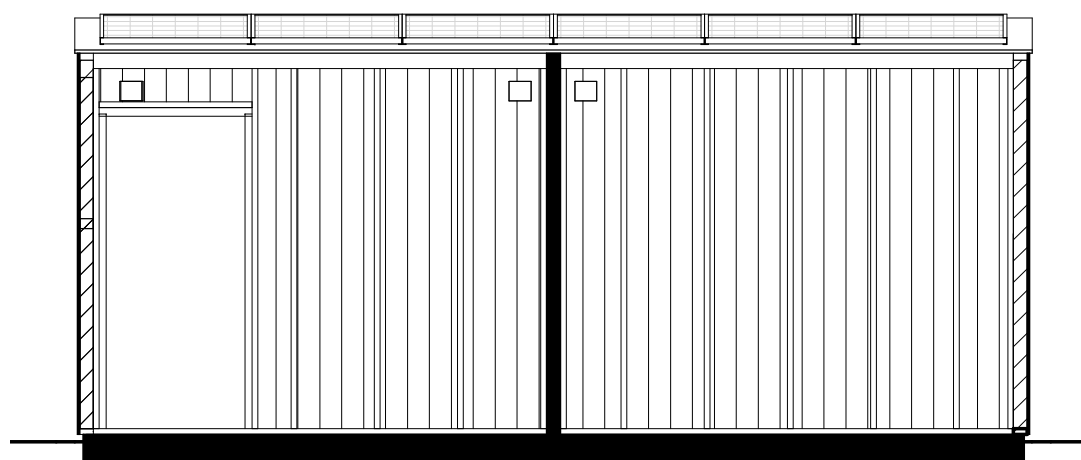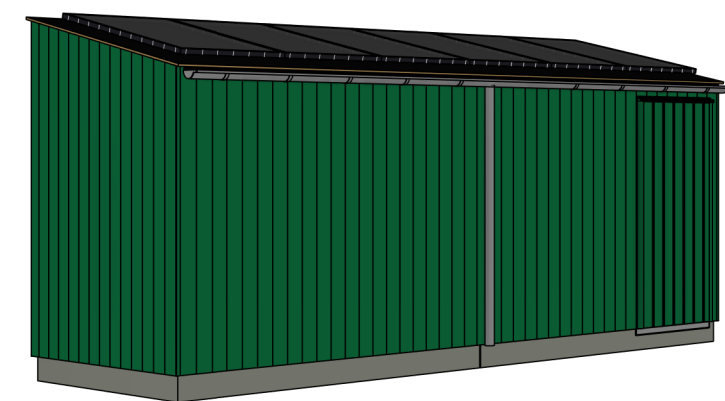

Doorsnede A-A

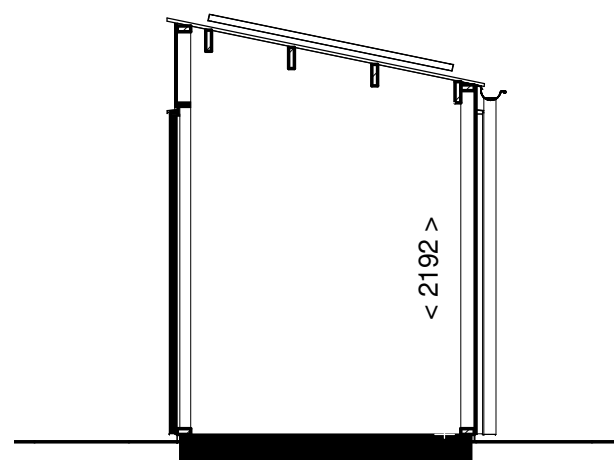

Doorsnede B-B

Als getekend:

bnr. 236 - 237
bnr. 238 - 239
bnr. 240 - 241
bnr. 242 - 243
bnr. 272 - 273
bnr. 274 - 275
bnr. 276 - 277
bnr. 278 - 279
bnr. 280 - 281
bnr. 282 - 283
bnr. 284 - 285
bnr. 286 - 287
bnr. 288 - 289
bnr. 290 - 291
bnr. 292 - 293

Gespiegeld:

bnr. 261 - 262
bnr. 263 - 264
bnr. 296 - 297
bnr. 298 - 299

ALLEMAAL
YIELEYAAL

Tekening: **Berging A**


Woningtype: -

Bouwnummer:

Bladnummer: **VT-BE01**



Schaal: **1:50**

Datum: **30-01-2024**

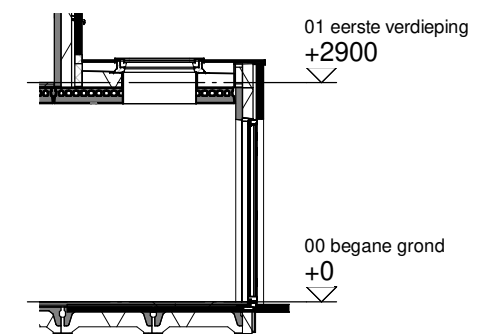

ALLEMAAL
YIELEYAAL

Datum: 30-01-2024

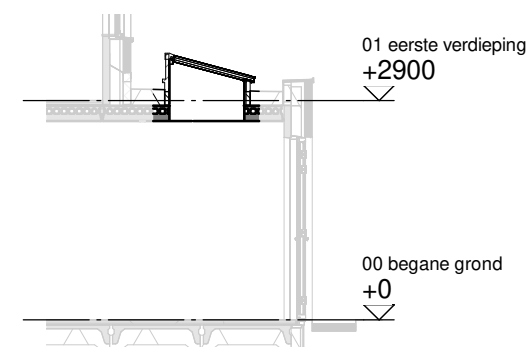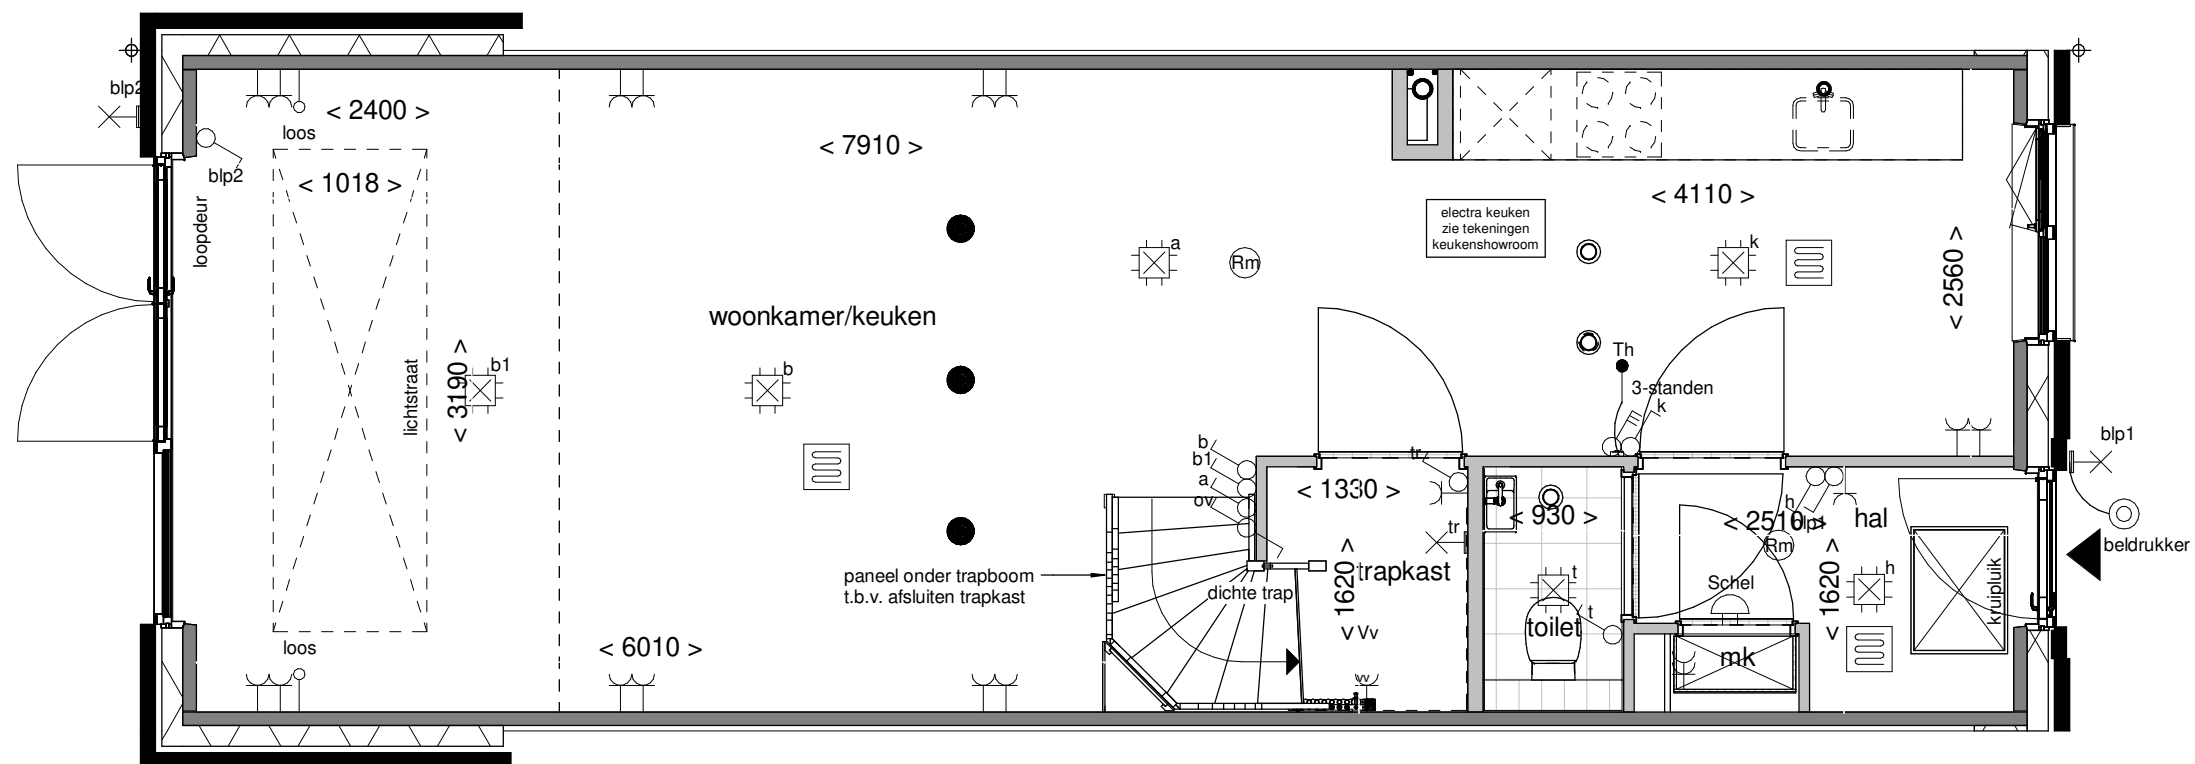

Doorsnede schaal 1:100

ALLEMAAL
YIELEYAAL

Optie: Lichtstraat in uitbouw
2400mm



Woningtype: Z45

Bouwnummer: -


Optienummer: 1.B.X.14

Schaal: 1:50 / 1:100


Datum: 30-01-2024

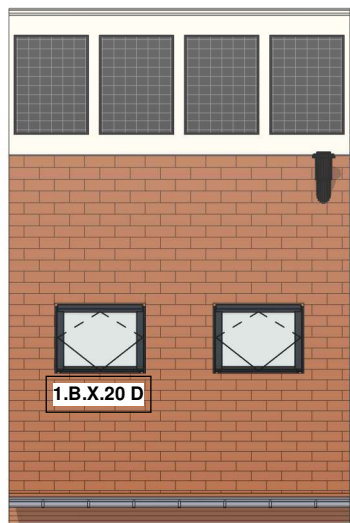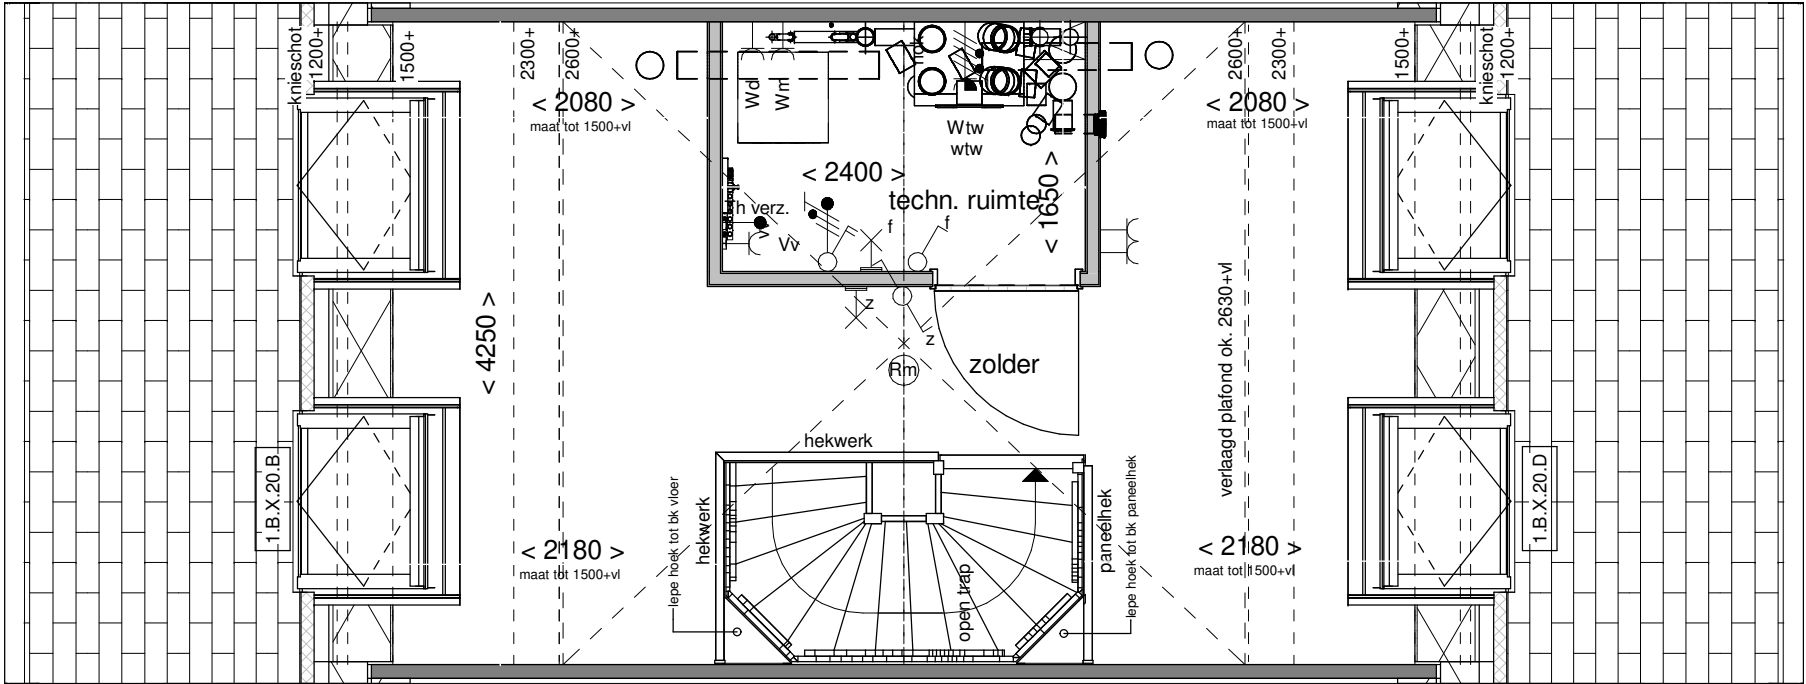


Voorgevel schaal 1:100

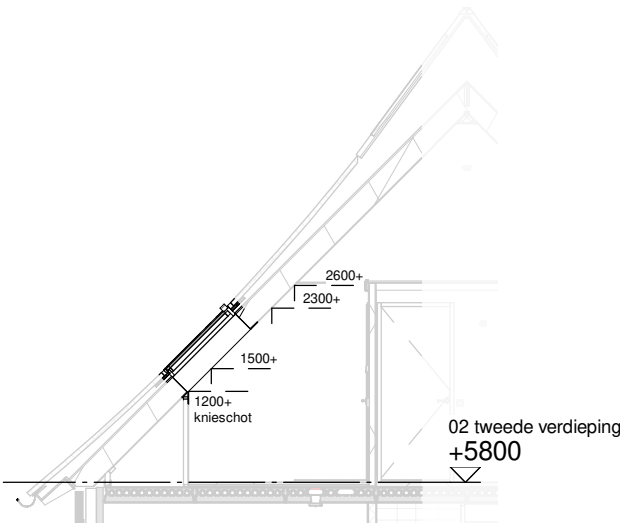

Doorsnede schaal 1:100

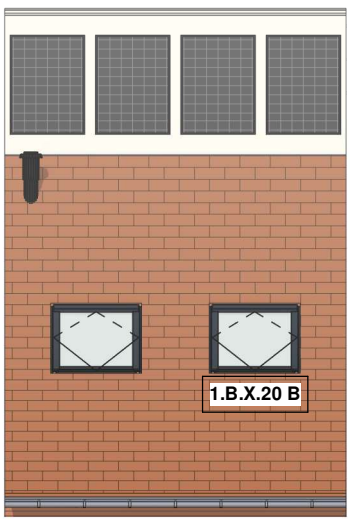



Achtergevel schaal 1:100

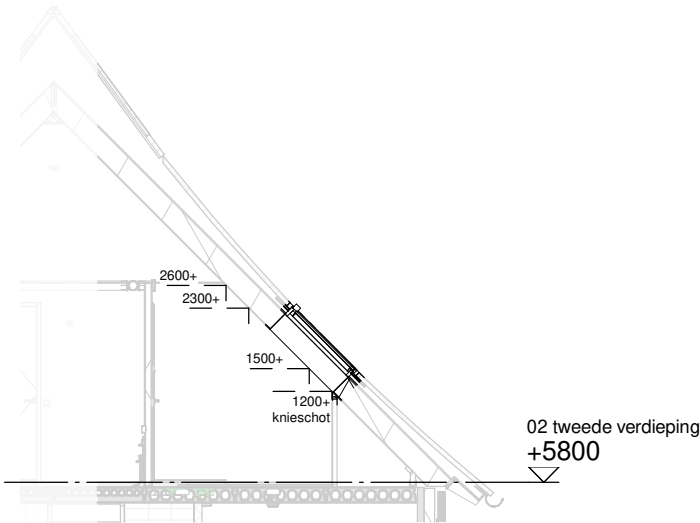


Doorsnede schaal 1:100

ALLEMAAL
YIELEYAAL

Optie:	Dakramen voor- en achtergevel
Woningtype:	Z45
Bouwnummer:	-
Optienummer:	1.B.X.20
Schaal:	1:50 / 1:100
Datum:	30-01-2024

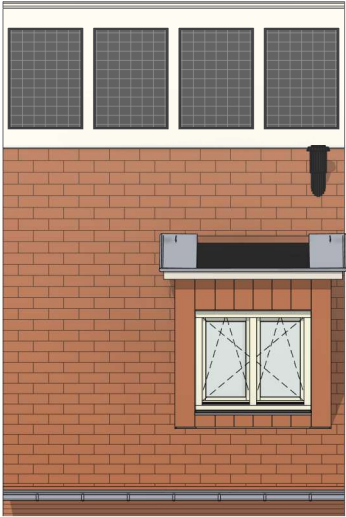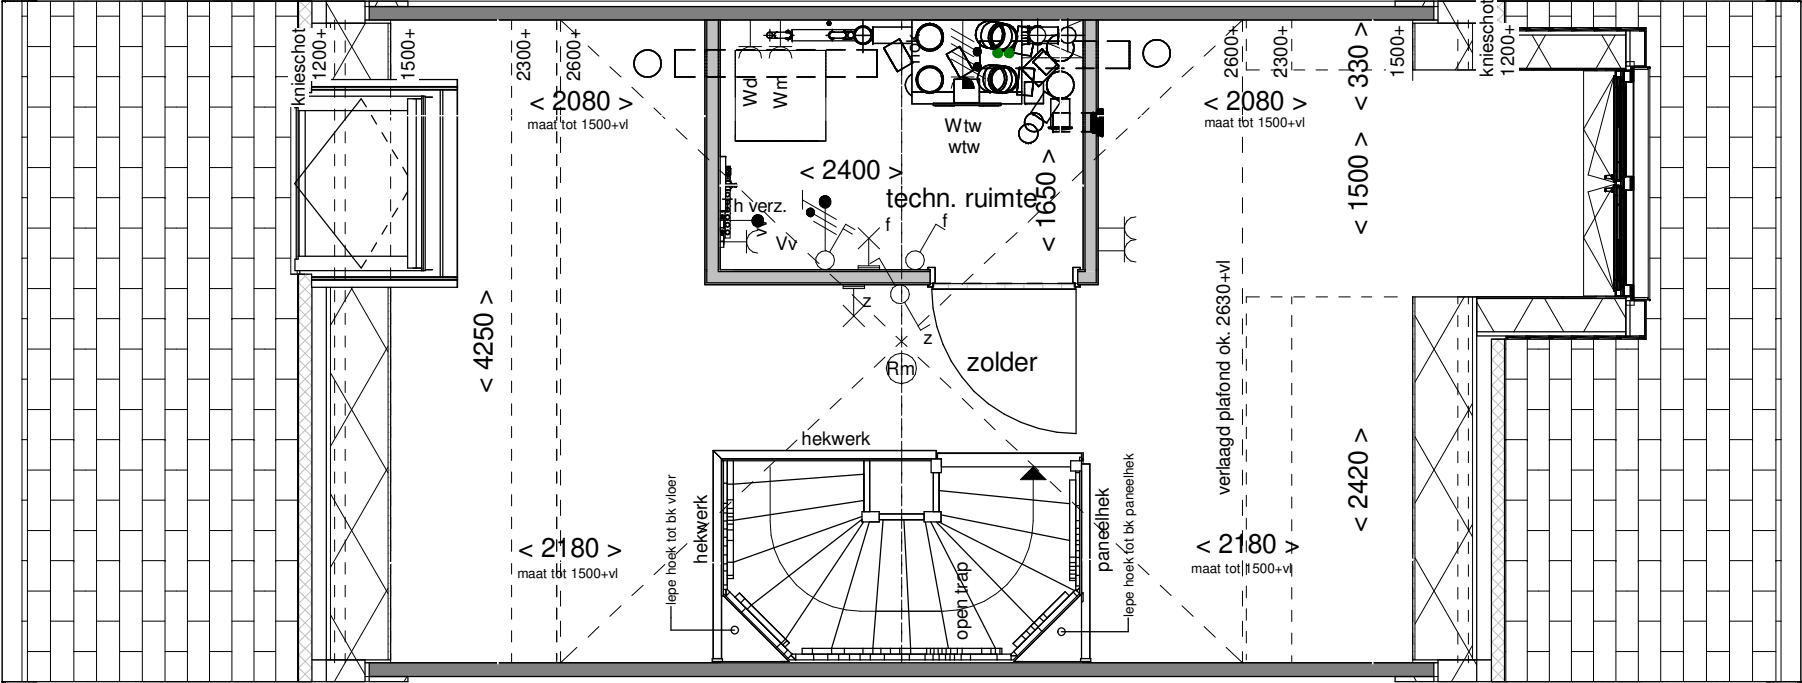


Voorgevel schaal 1:100

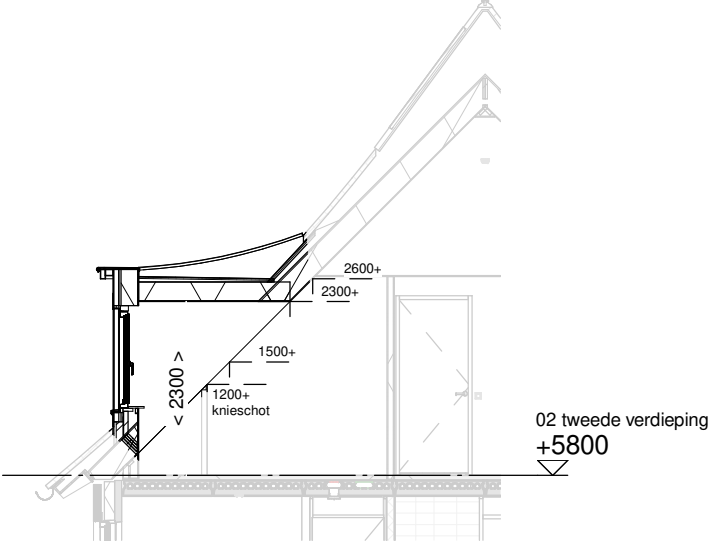


Doorsnede schaal 1:100

ALLEMAAL
VIELEVAAL

Optie:	Dakkapel voorgevel 1500mm
Woningtype:	Z45
Bouwnummer:	-
Optienummer:	1.B.X.33
Schaal:	1:50 / 1:100
Datum:	30-01-2024

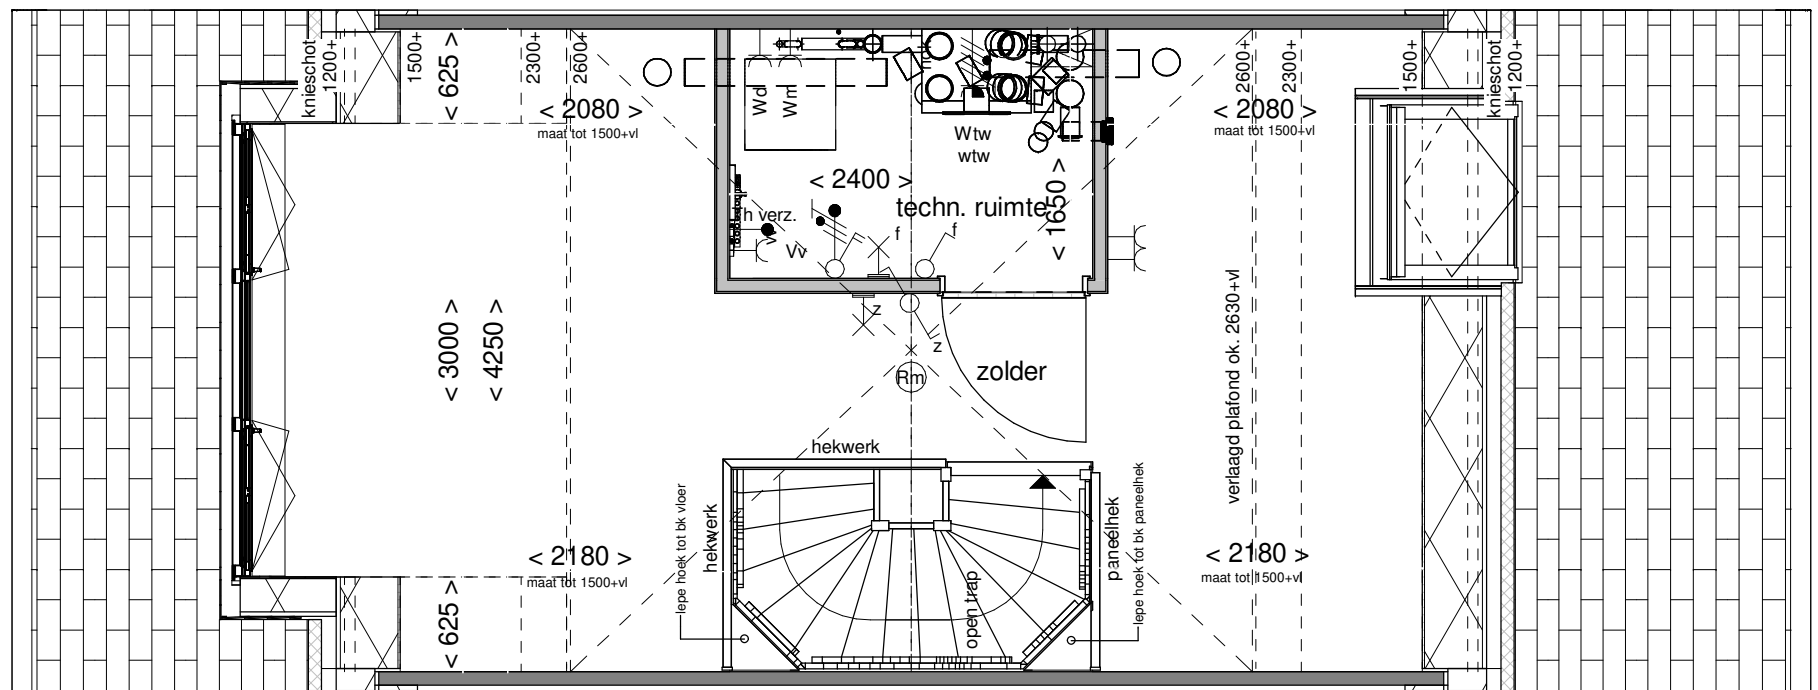


Achtergevel schaal 1:100

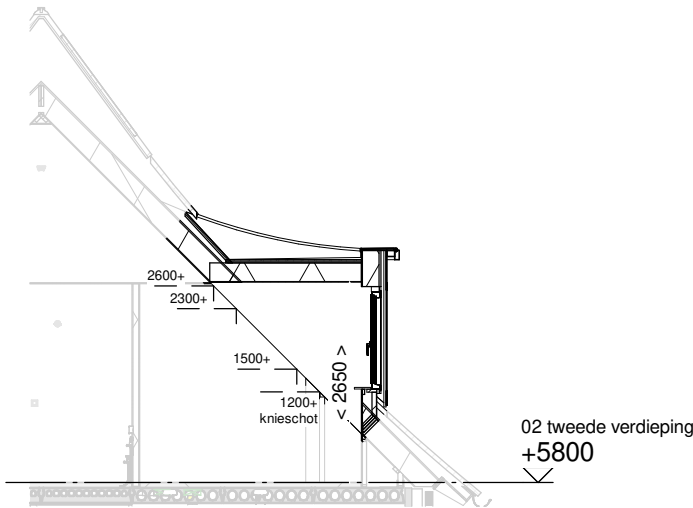

Achtergevel schaal 1:100

ALLEMAAL
VIELEVAAL

Optie:	Dakkapel achtergevel 3000mm
Woningtype:	Z45
Bouwnummer:	-
Optienummer:	1.B.X.34
Schaal:	1:50 / 1:100
Datum:	30-01-2024

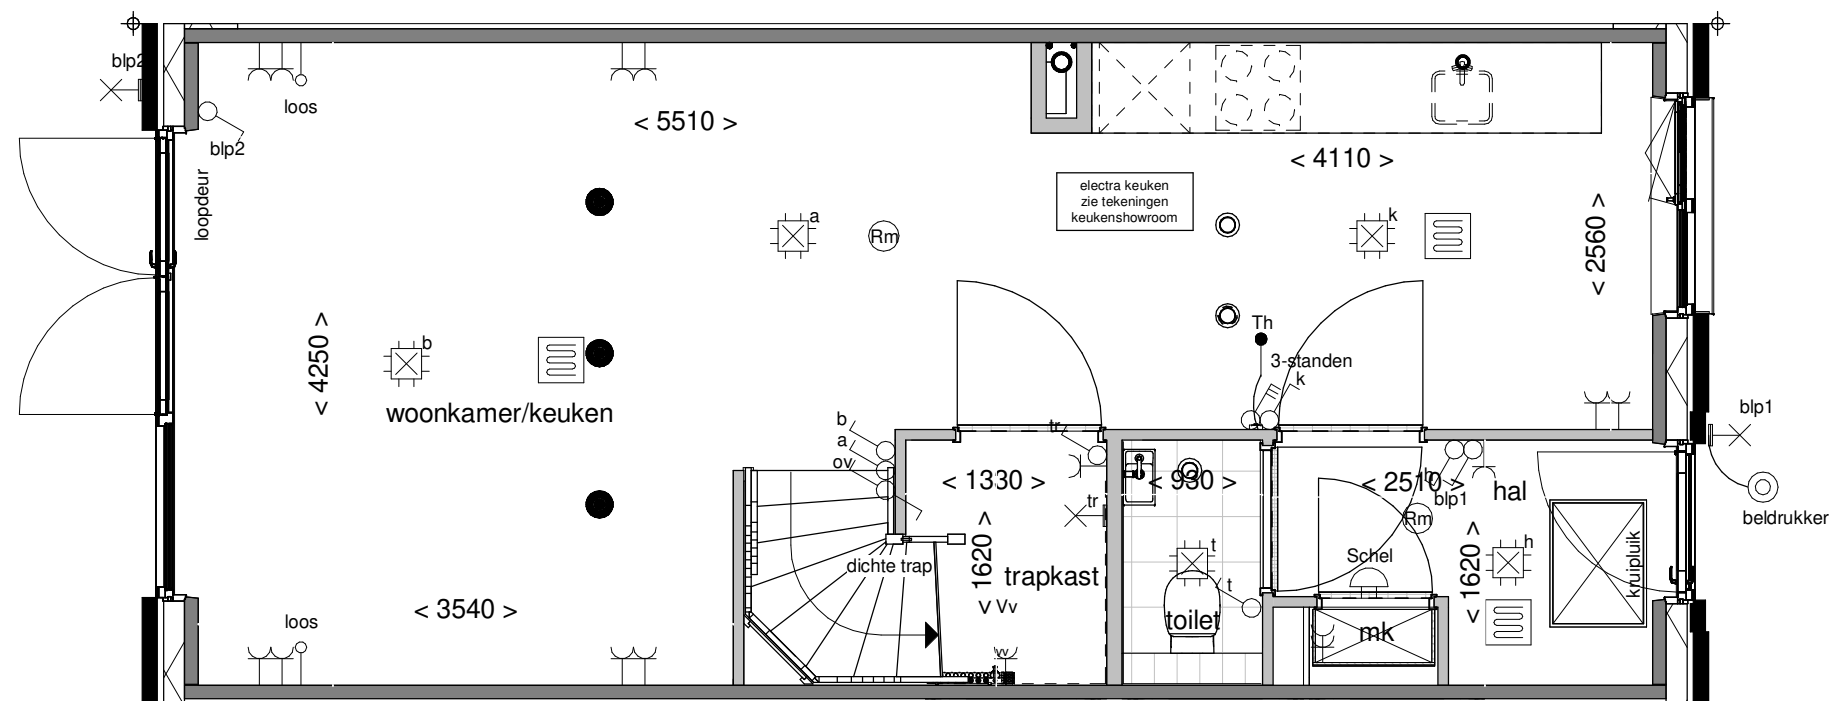

ALLEMAAL
VIELEMAAL

Optie: Wand naast trap


Woningtype: Z45

Bouwnummer: -

Optienummer: 1.C.Z.10

Schaal: 1:50

Datum: 30-01-2024

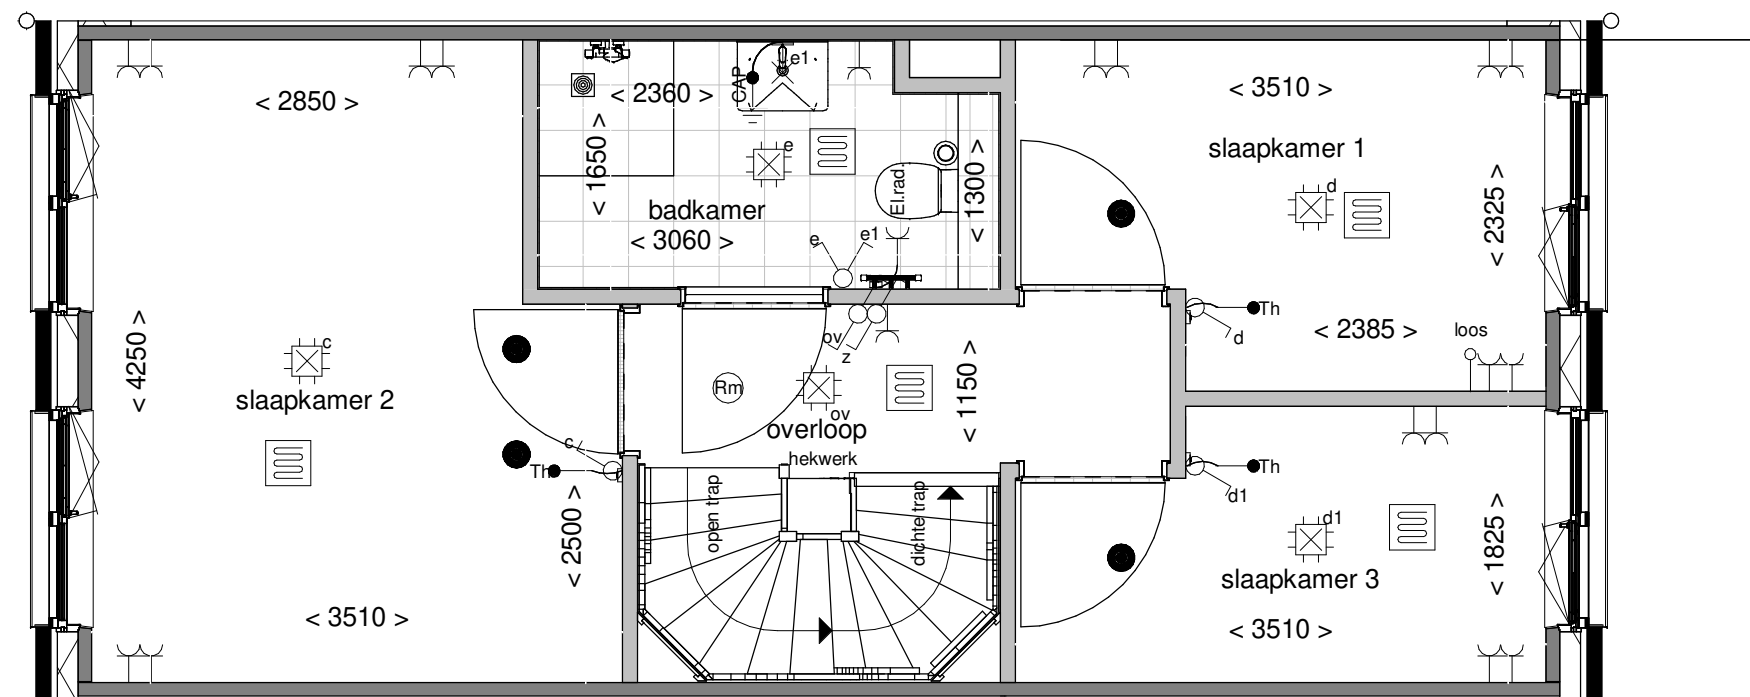

ALLEMAAL
VIELEVAAL

Optie: Twee slaapkamers
voorzijde


Woningtype: Z45

Bouwnummer: -

Optienummer: 1.C.Z.36

Schaal: 1:50

Datum: 30-01-2024

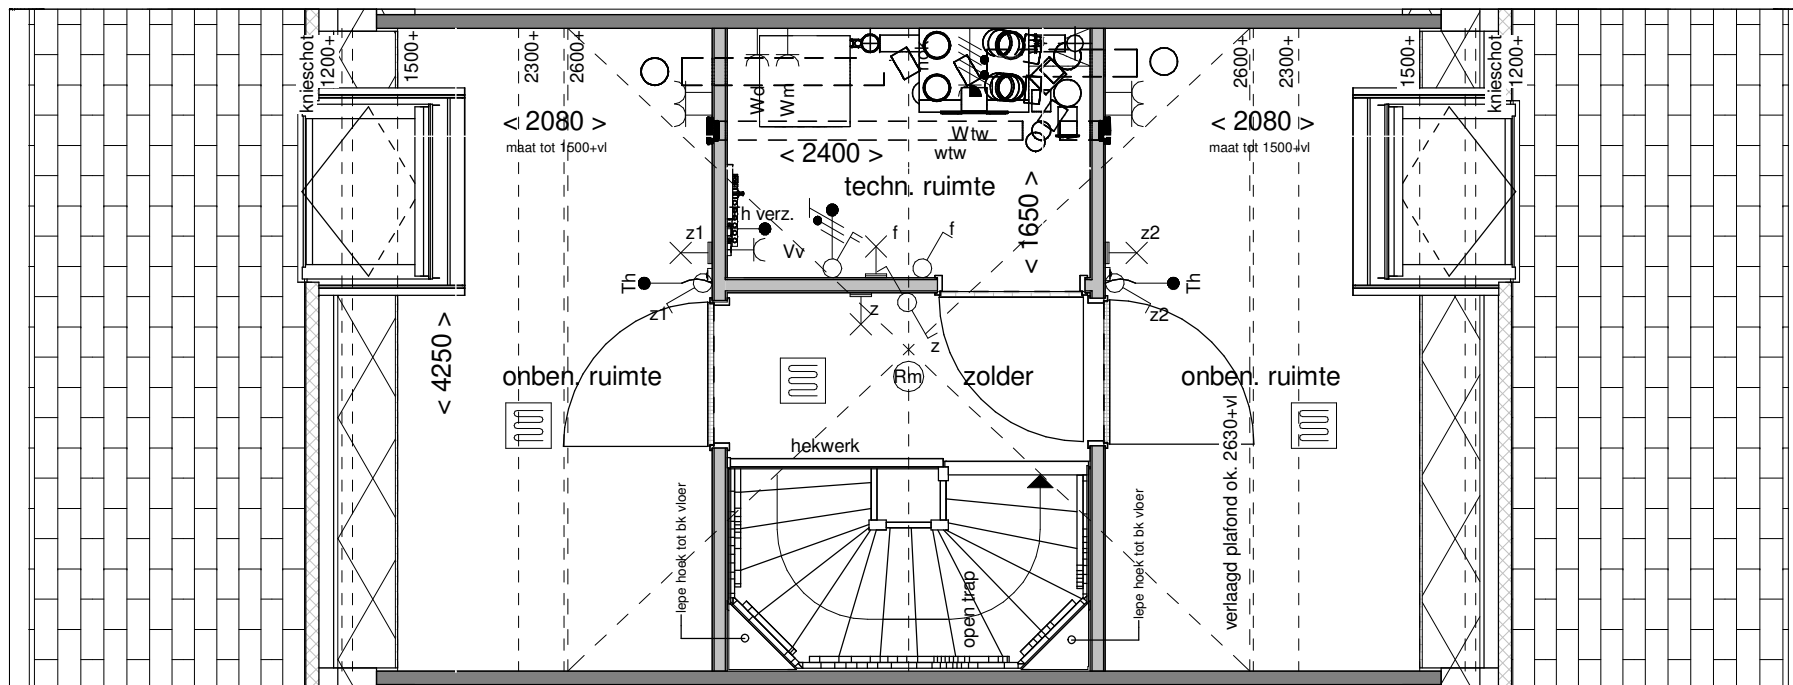

ALLEMAAL
VIELEVAAL

Optie: Indeling techn.- en
2 onb. ruimtes

Woningtype: Z45

Bouwnummer: -

Optienummer: 1.C.Z.76

Schaal: 1:50

Datum: 30-01-2024