

**ALLEMAAL
YIELEYAAL**

Tekening: **Situatie totaal**

Woningtype:

Bouwnummer:

Bladnummer: **VT-S-01**

Schaal: **1:1000**

Datum: **27-10-2021**

Titiastraat

Warmoldstraat

Renvooi

- entree woning
- parkeervak eigen terrein
- erfgrens
- beplanting type n.t.b. koper
- opstelplaats klike
- tuinhekje
- klinkerbestrating
- betontegels 300x300mm
- groen strook
- haag h=900mm
- haag h=1800mm
- bamboehek h=1800mm
- gaashek met klimplanten en poort h=1600mm









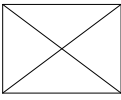
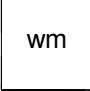
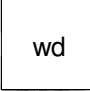
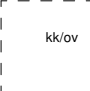

parkeerplekken en posities bomen en struiken zijn indicatief







 























**ALLEMAAL
YIELEYAAL**

Tekening:	Situatie Blok D3
Woningtype:	WU, W
Bouwnummer:	109-112
Bladnummer:	VT-S-09
Schaal:	1:200
Datum:	27-10-2021

Renvooi bouwkundig

	metselwerk kleur A
	dakpannen kleur oranje
	entree woning
	metselwerk
	isolatie
	dragende wand
	niet dragende binnenwand
	binnendeurkozijn (met bovenlicht)
	kruipluik
	opstelplaats wasmachine
	opstelplaats wasdroger
	
	principe opstelling keukenblok

 Renvooi installaties

	aansluitpunt licht
	aansluitpunt licht, wand
	centraaldoos met lichtpunt
	armatuur aan de wand
	rookmelder
	aansluitpunt niet bedraad
	verdeelinrichting / meterkast / groepenkast
	beldrukker
	schel
	schakelaar, 1-polig
	werkschakelaar tbv PV-panelen
	schakelaar, 3-polig
	schakelaar, wissel
	schakelaar, kruis
	schakelaar, serie
	wandcontactdoos 1-voudig met beschermingscontact
	wandcontactdoos 2-voudig met beschermingscontact, verticaal
	wandcontactdoos 2-voudig met beschermingscontact
	thermostaatleiding, bedraad
	mechanische ventilatie-unit incl. warmteterugwinunit
	warmtepomp
	inblaasventiel mechanische ventilatie
	uitblaasventiel mechanische ventilatie
	verdeler vloerverwarming
	ruimte voorzien van vloerverwarming
	elektrische radiator
	kanalen in het zicht
	onbenoemde ruimte volgens krijstreepmethode

Disclaimer

De op deze tekeningen aangegeven maten zijn circa maten in millimeters en tussen de wanden / vloeren gemeten, waarbij geen rekening is gehouden met enige wandafwerking, plinten, aftimmering, ect. In verband met de nauwkeurige uitwerking van details, constructie, maatvoering, materialen e.d. kunnen er kleine afwijkingen ontstaan ten opzichte van de nu vermelde gegevens. Deze geringe afwijkingen geven geen aanleiding tot verrekening. Aan de op deze tekening aangegeven maten kunnen derhalve geen rechten worden ontleend. De op deze tekeningen aangegeven maatvoering is niet geschikt voor opdrachten aan derden door koper(s). De posities van aansluitingen en installatie onderdelen zijn indicatief op tekening aangegeven. De exacte aantallen en posities zullen na berekening in het werk door de installateurs worden bepaald en kunnen afwijken van deze tekening.

**ALLEMAAL
YIELEYAAL**

Tekening: Renvooi

Woningtype: -

Bouwnummer: -

Bladnummer: VT-0-00c

Schaal: -

Datum: 27-10-2021



Type: WU
bwnr: 109

Type: W
bwnr: 110

Type: W
bwnr: 111

Type: WU
bwnr: 112



Type: WU
bwnr: 112

Type: W
bwnr: 111

Type: W
bwnr: 110

Type: WU
bwnr: 109

ALLEMAAL
YIELEYAAL

Tekening: Gevels blok D3

Woningtype: W-U, W

Bouwnummer: 109 t/m 112

Bladnummer: VT-D3-00a

Schaal: 1:150

Datum: 27-10-2021



Type: W-U
Bouwnummer: 109

Linker zijgevel



Type: W-U
Bouwnummer: 112

Rechter zijgevel

**ALLEMAAL
YIELEYAAL**

Tekening: Zijgevels blok D3


Woningtype: W-U, W

Bouwnummer: 109 t/m 112


Bladnummer: VT-D3-00b

Schaal: 1:100

Datum: 27-10-2021

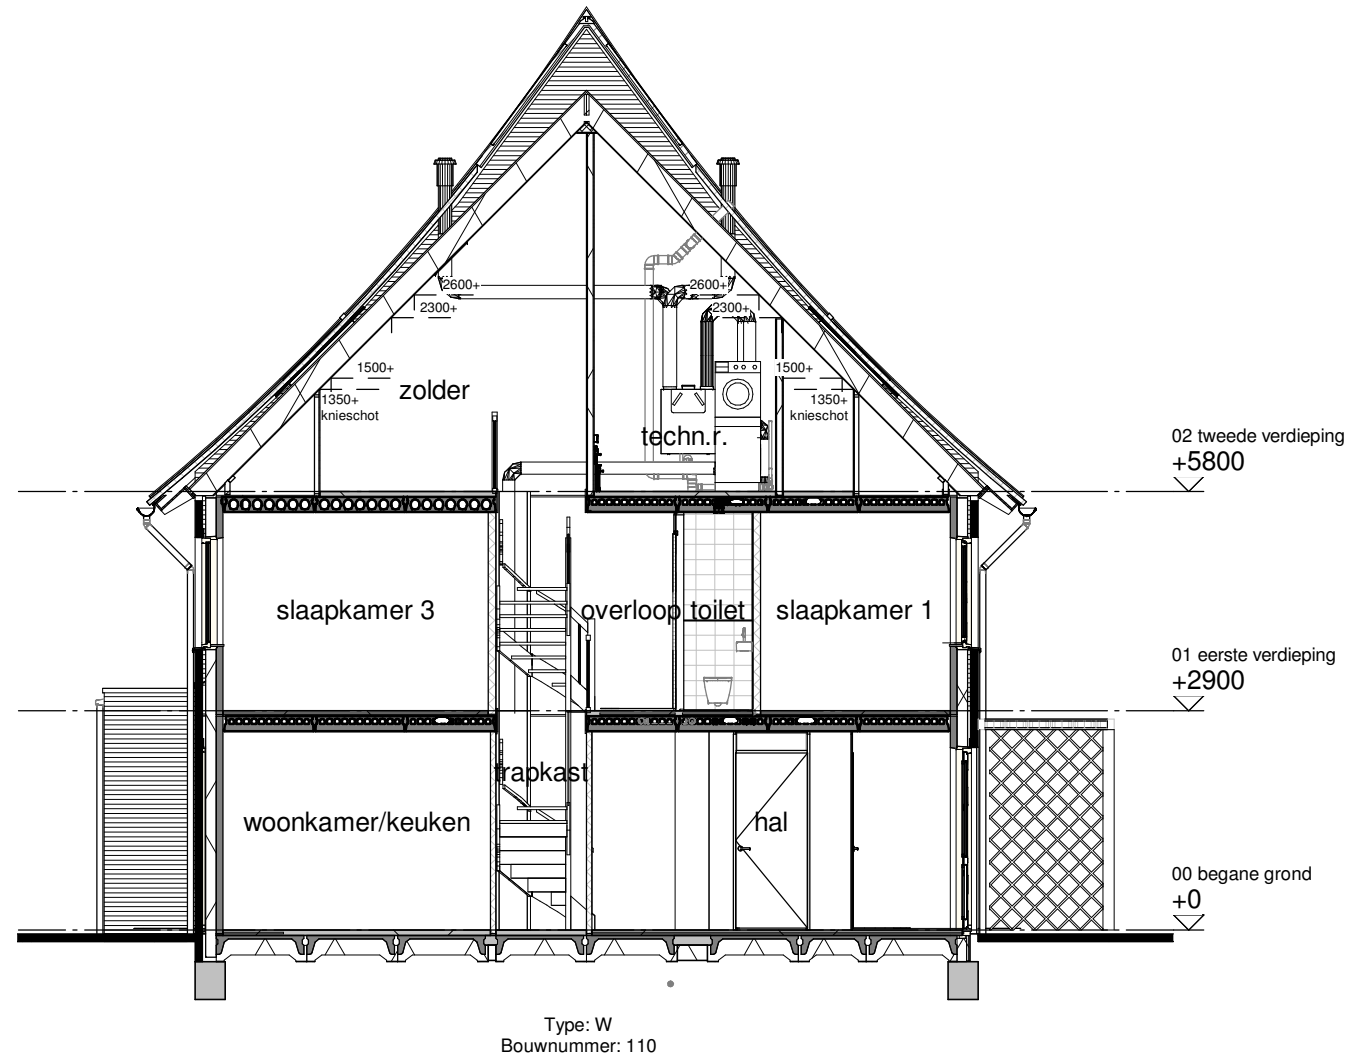

Doorsnede A

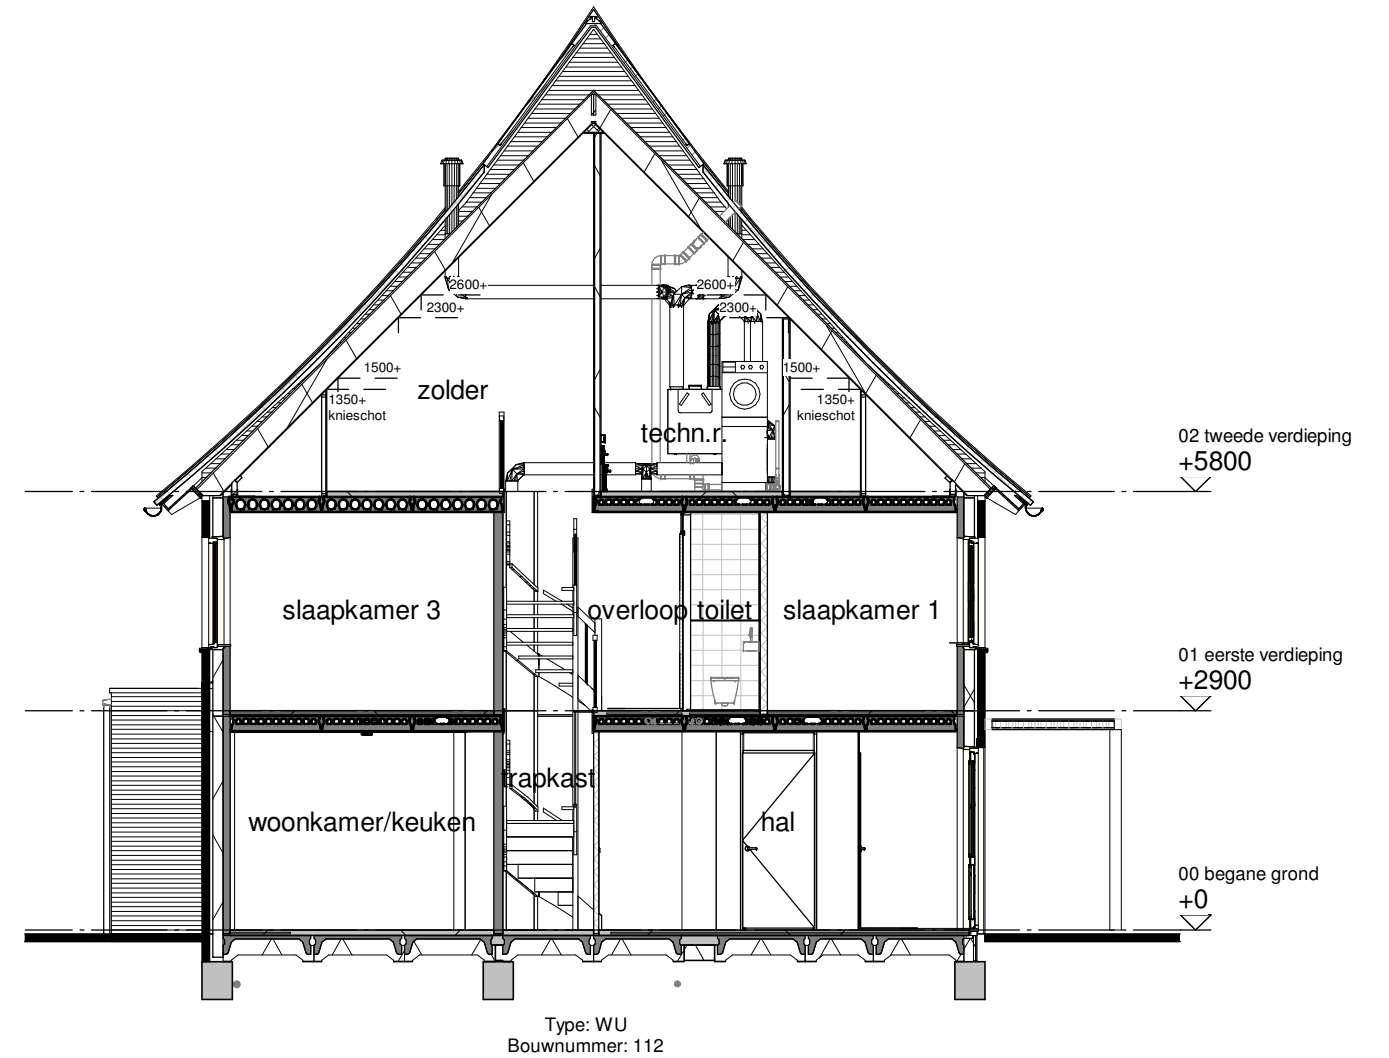

Doorsnede B

**ALLEMAAL
VIELEYAAL**

Tekening: Doorsneden blok D3


Woningtype: W, WU

Bouwnummer: 109-112

Bladnummer: VT-D3-00c

Schaal: 1:100

Datum: 27-10-2021

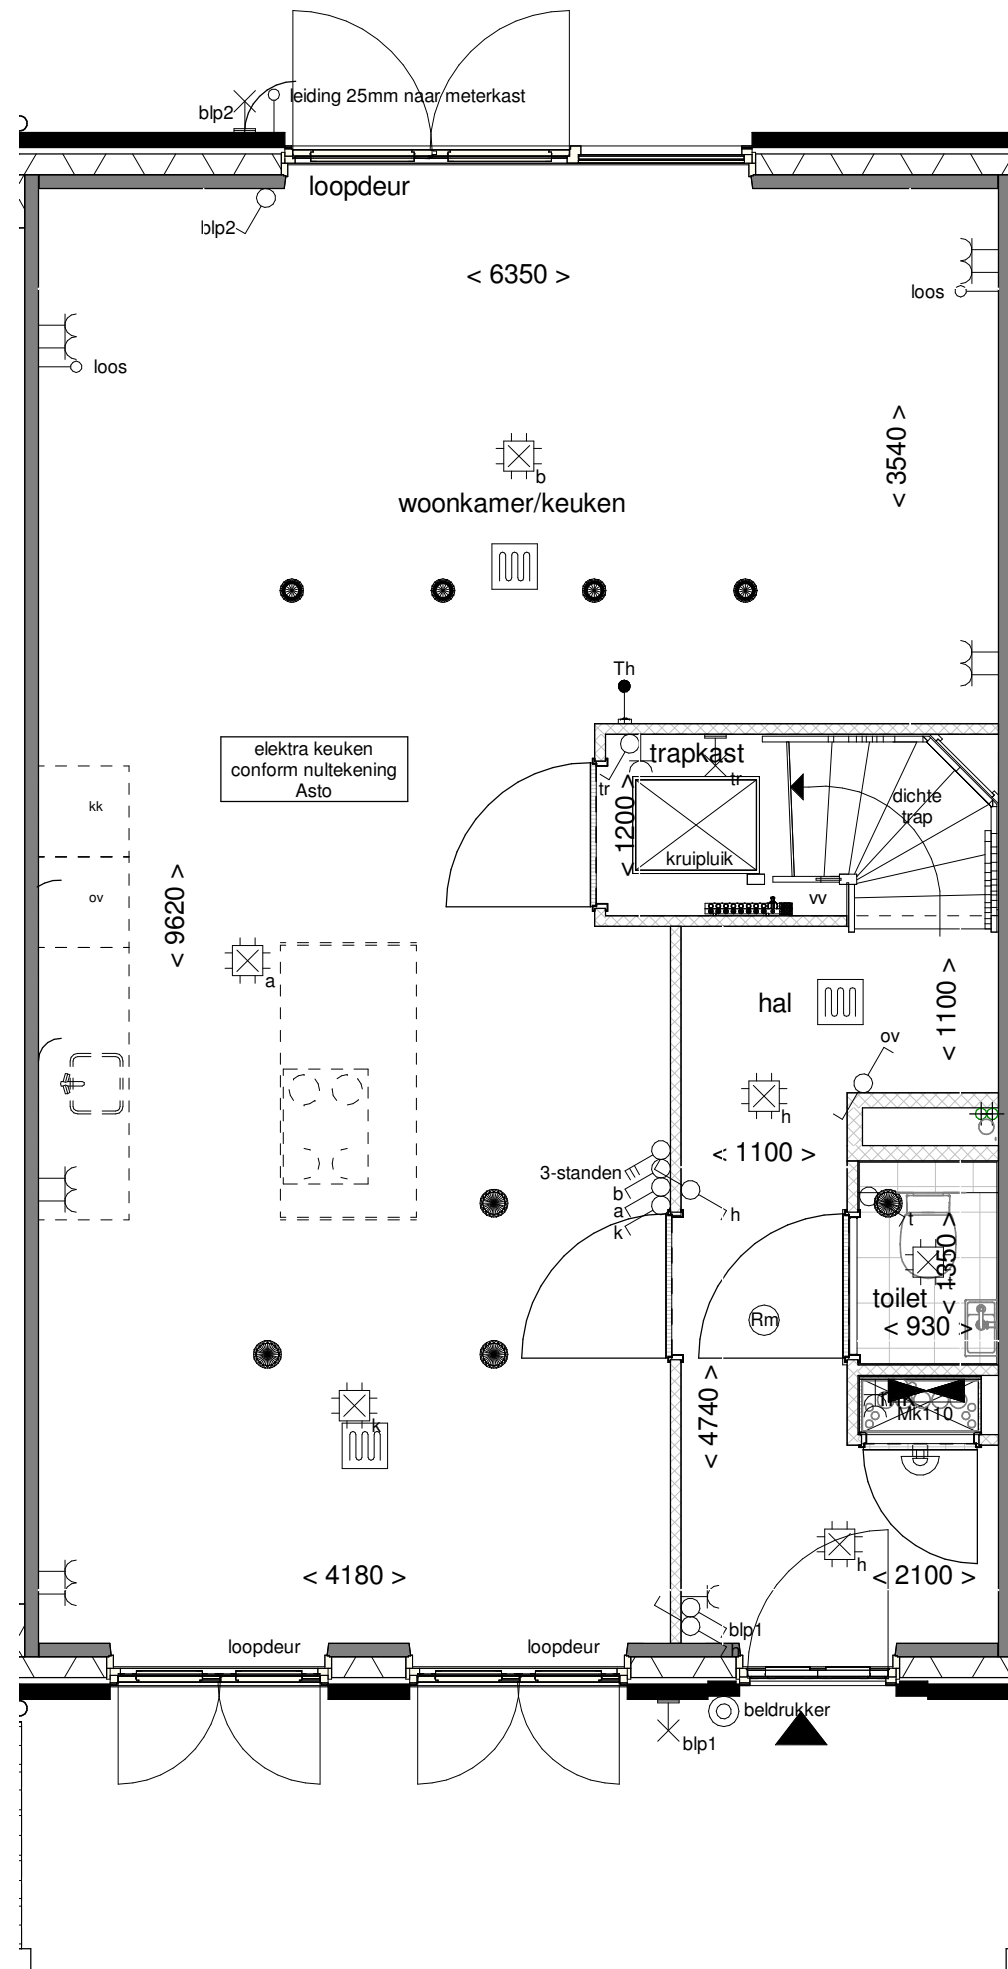

**ALLEMAAL
VIELEYAAL**

Tekening: Begane grond


Woningtype: W

Bouwnummer: 110

Bladnummer: VT-D3-110a

Schaal: 1:50

Datum: 27-10-2021

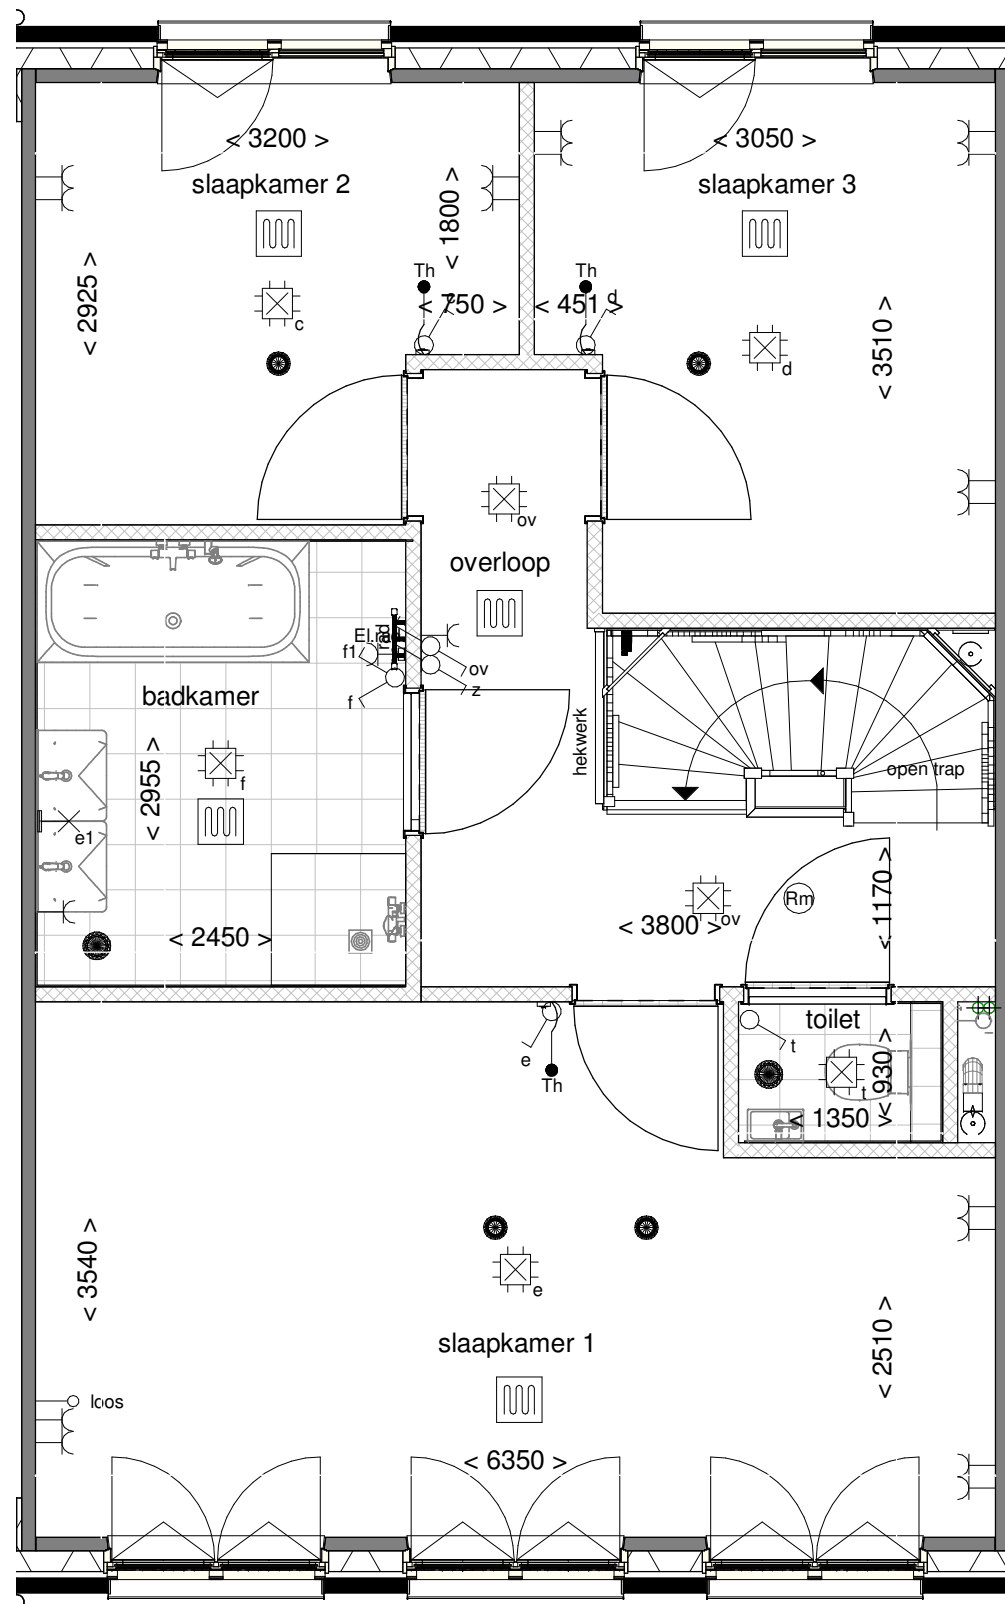

**ALLEMAAL
VIELEJAAL**

Tekening: Eerste verdieping


Woningtype: W

Bouwnummer: 110

Bladnummer: VT-D3-110b

Schaal: 1:50

Datum: 27-10-2021

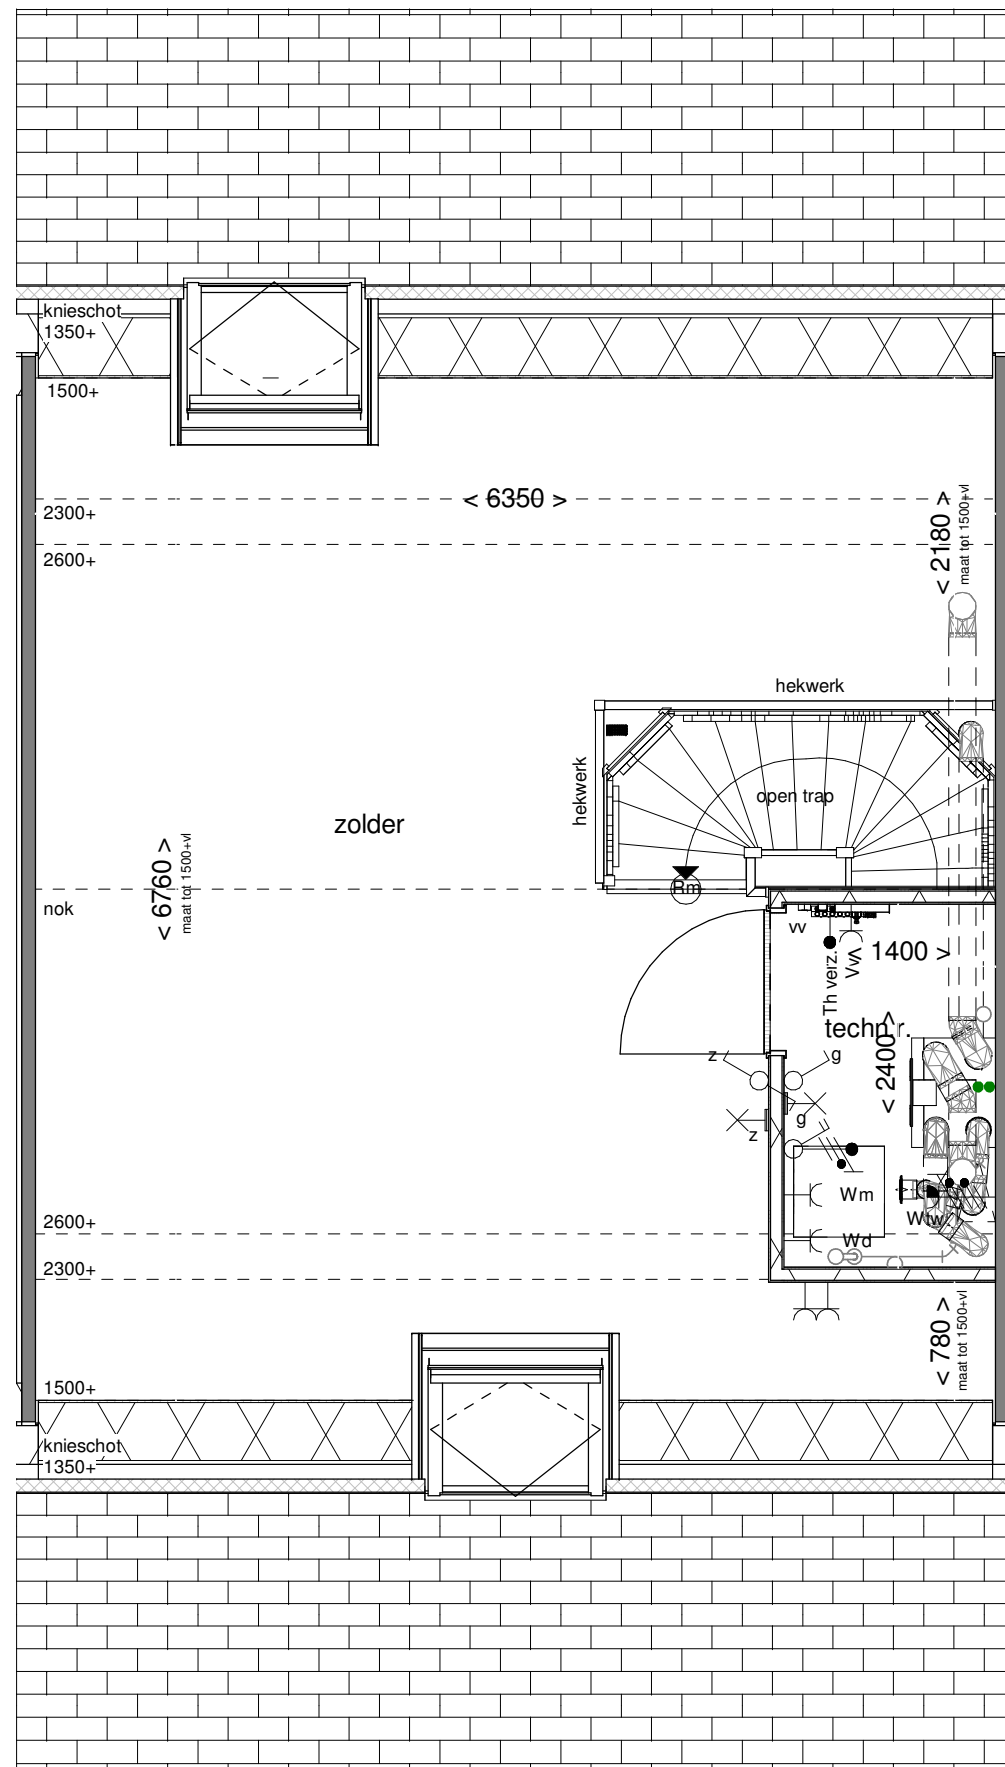

ALLEMAAL
VIELEJAAL

Tekening: Tweede verdieping



Woningtype: W

Bouwnummer: 110


Bladnummer: VT-D3-110c

Schaal: 1:50

Datum: 27-10-2021

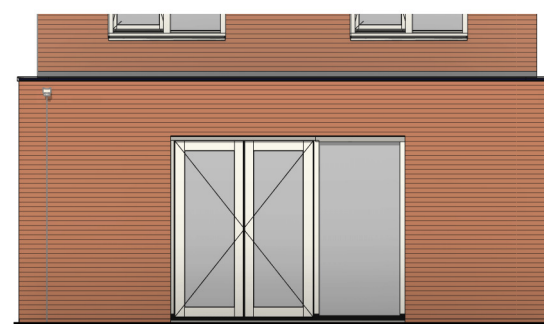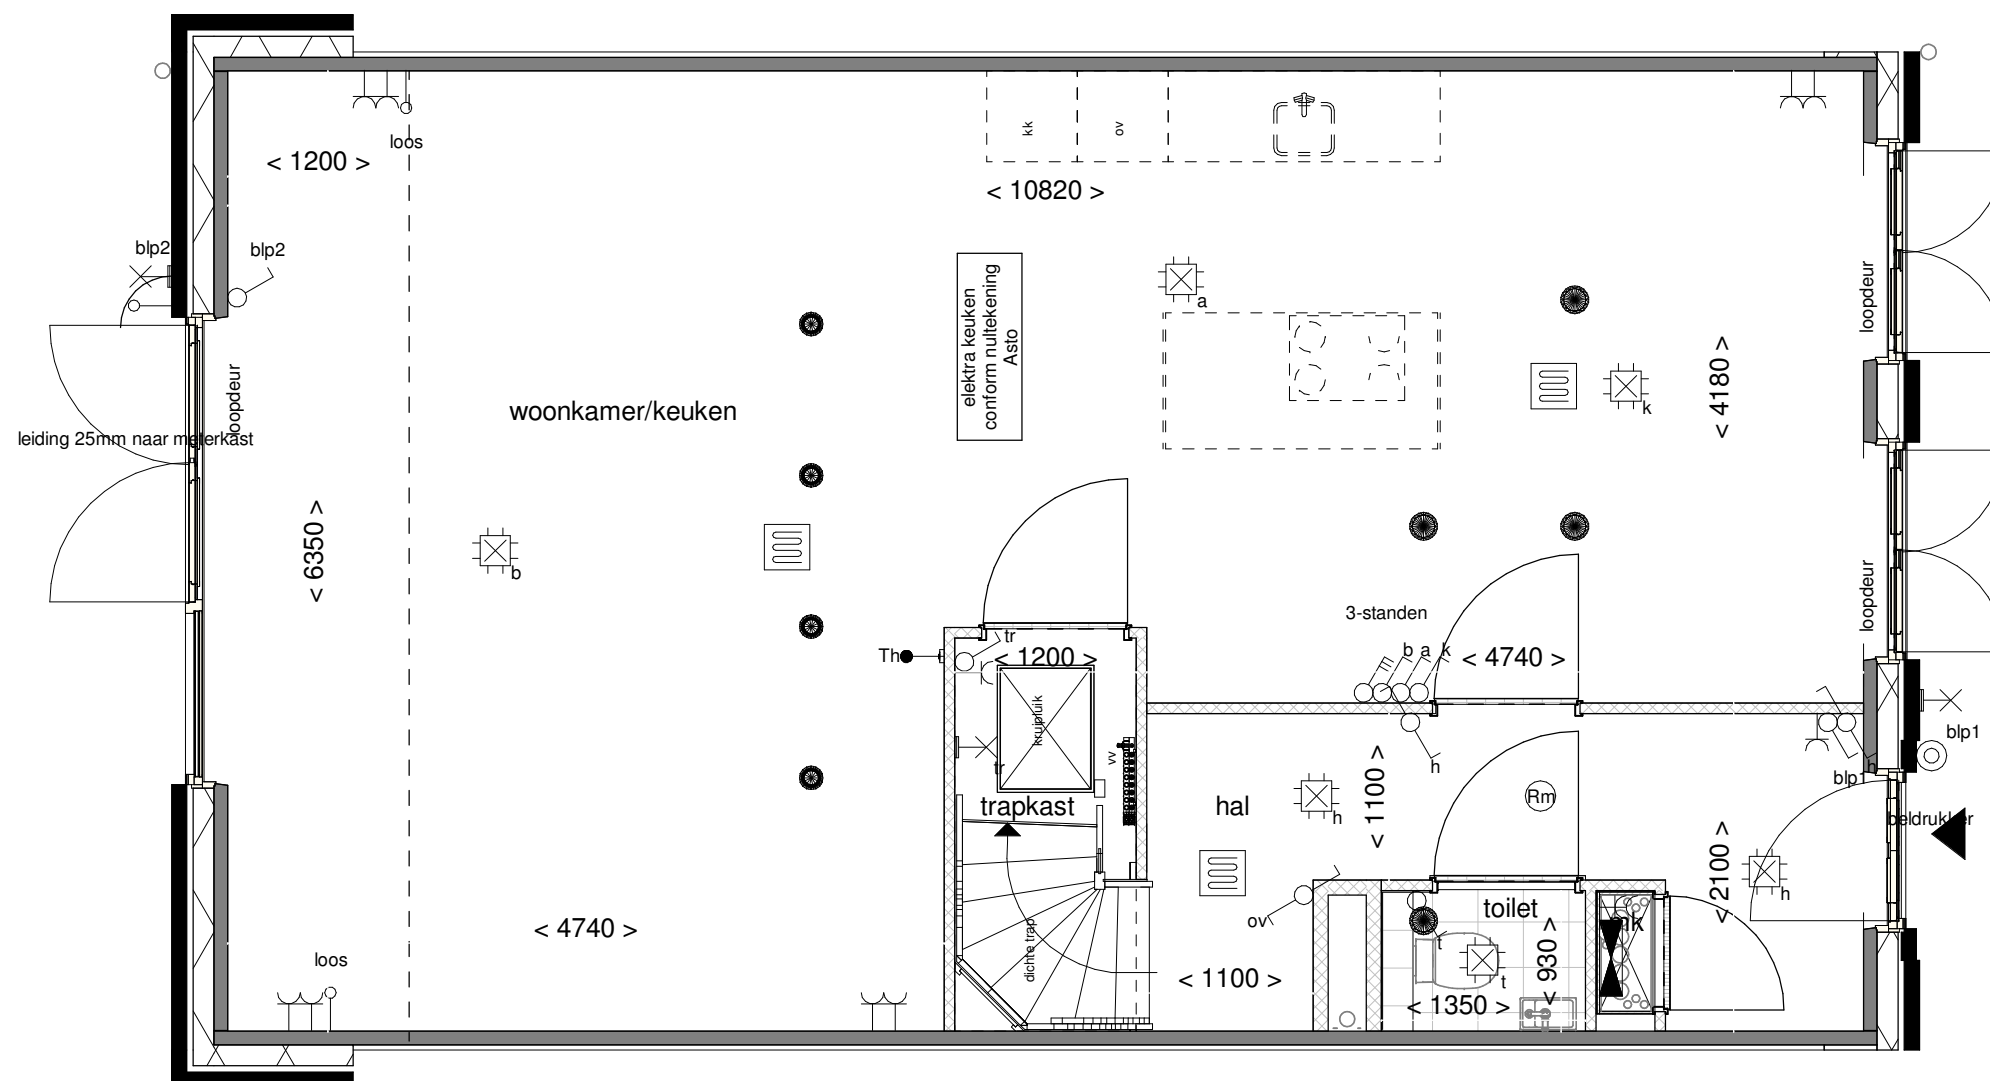

Achtergevel schaal 1:100

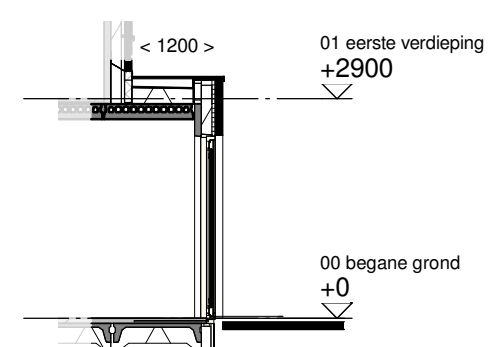

Doorsnede schaal 1:100

**ALLEMAAL
VIELEVAAL**

Optie: **Uitbouw achtergevel
1200mm**


Woningtype: **W66**

Bouwnummer: -


Optienummer: **0.A.W.12**

Schaal: **1:50 / 1:100**

Datum: **27-10-2021**

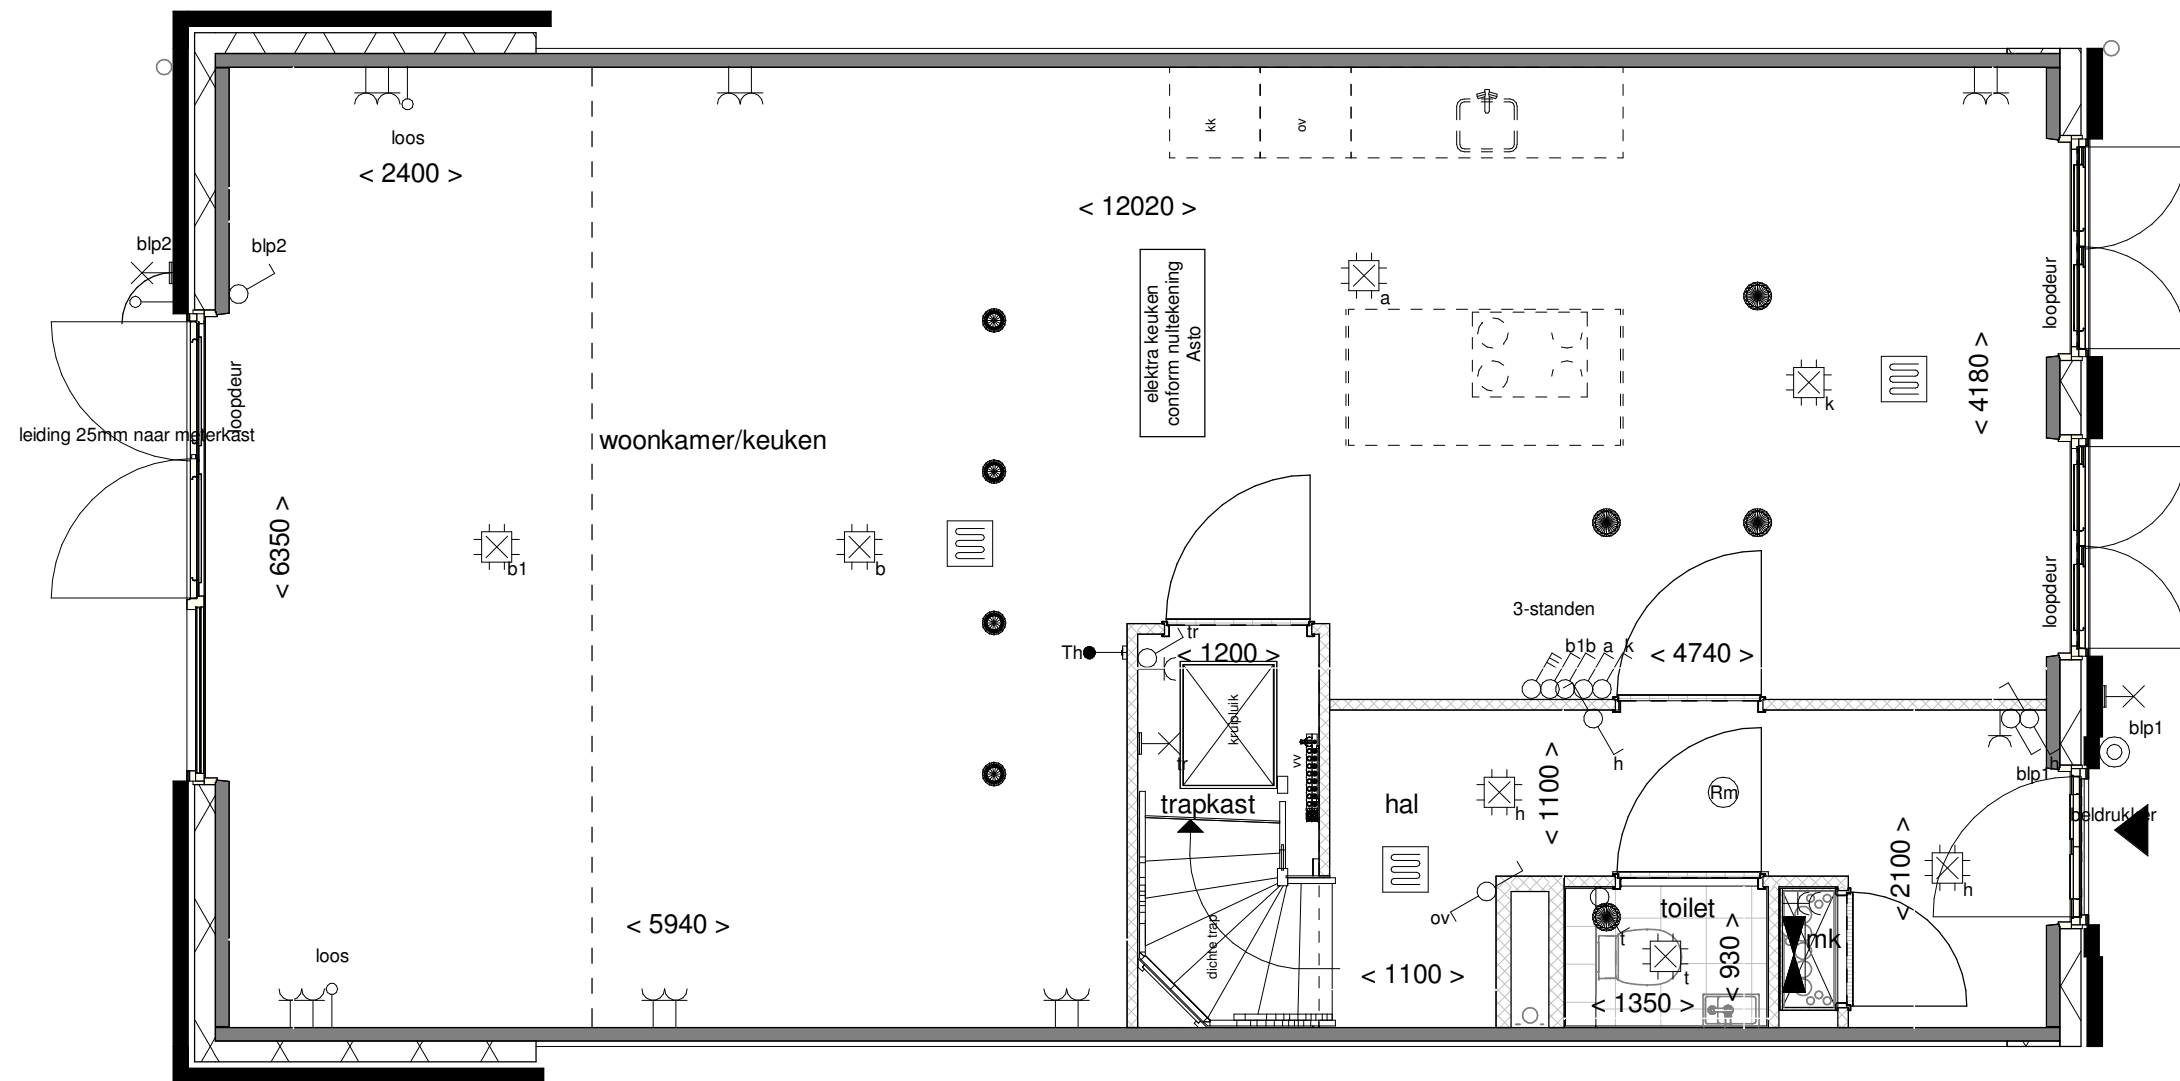

Achtergevel schaal 1:100

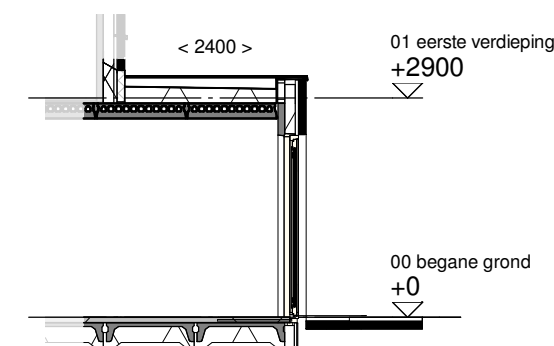

Doorsnede schaal 1:100

**ALLEMAAL
YIELEYAAL**

Optie: **Uitbouw achtergevel
2400mm**



Woningtype: **W66**

Bouwnummer: -

Optienummer: **0.A.W.32**

Schaal: **1:50 / 1:100**

Datum: **27-10-2021**

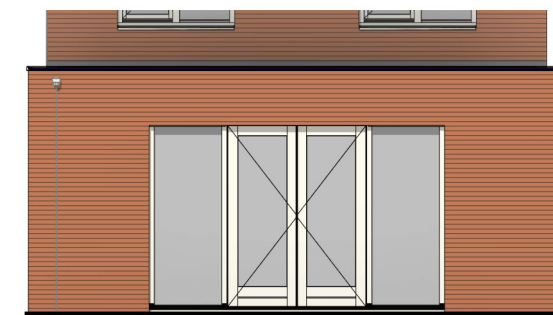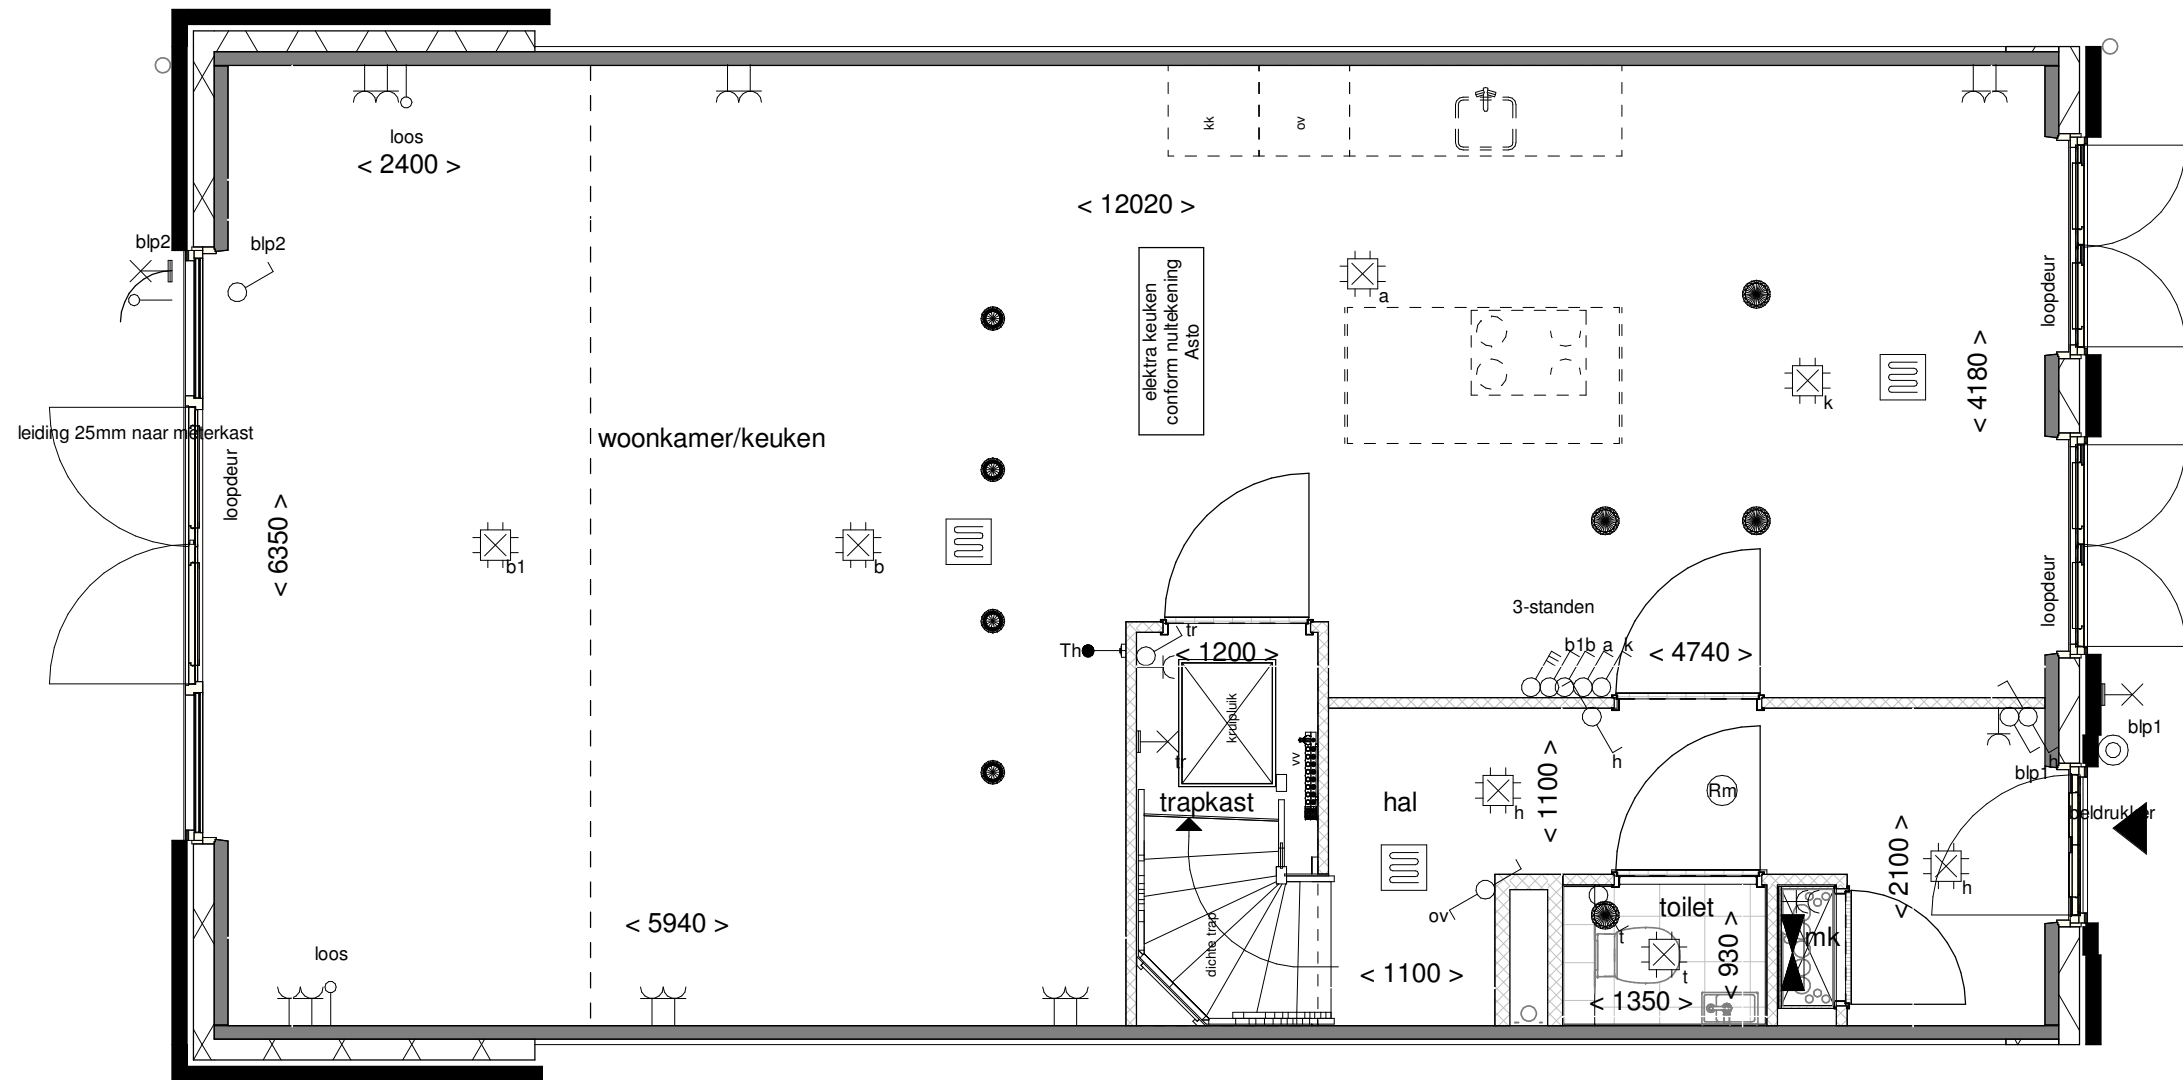

Achtergevel schaal 1:100

**ALLEMAAL
VIELEYAAL**

Optie: Dubbele deuren
achtergevel 3900mm



Woningtype: W66

Bouwnummer: -

Optienummer: 1.A.X.62

Schaal: 1:50 / 1:100

Datum: 27-10-2021

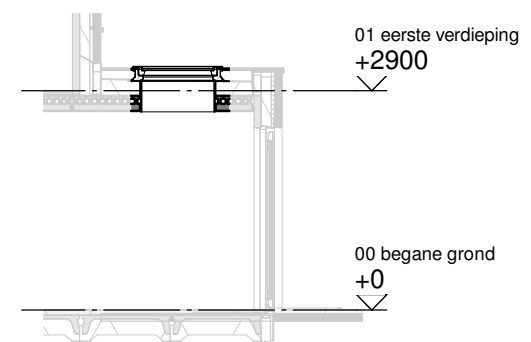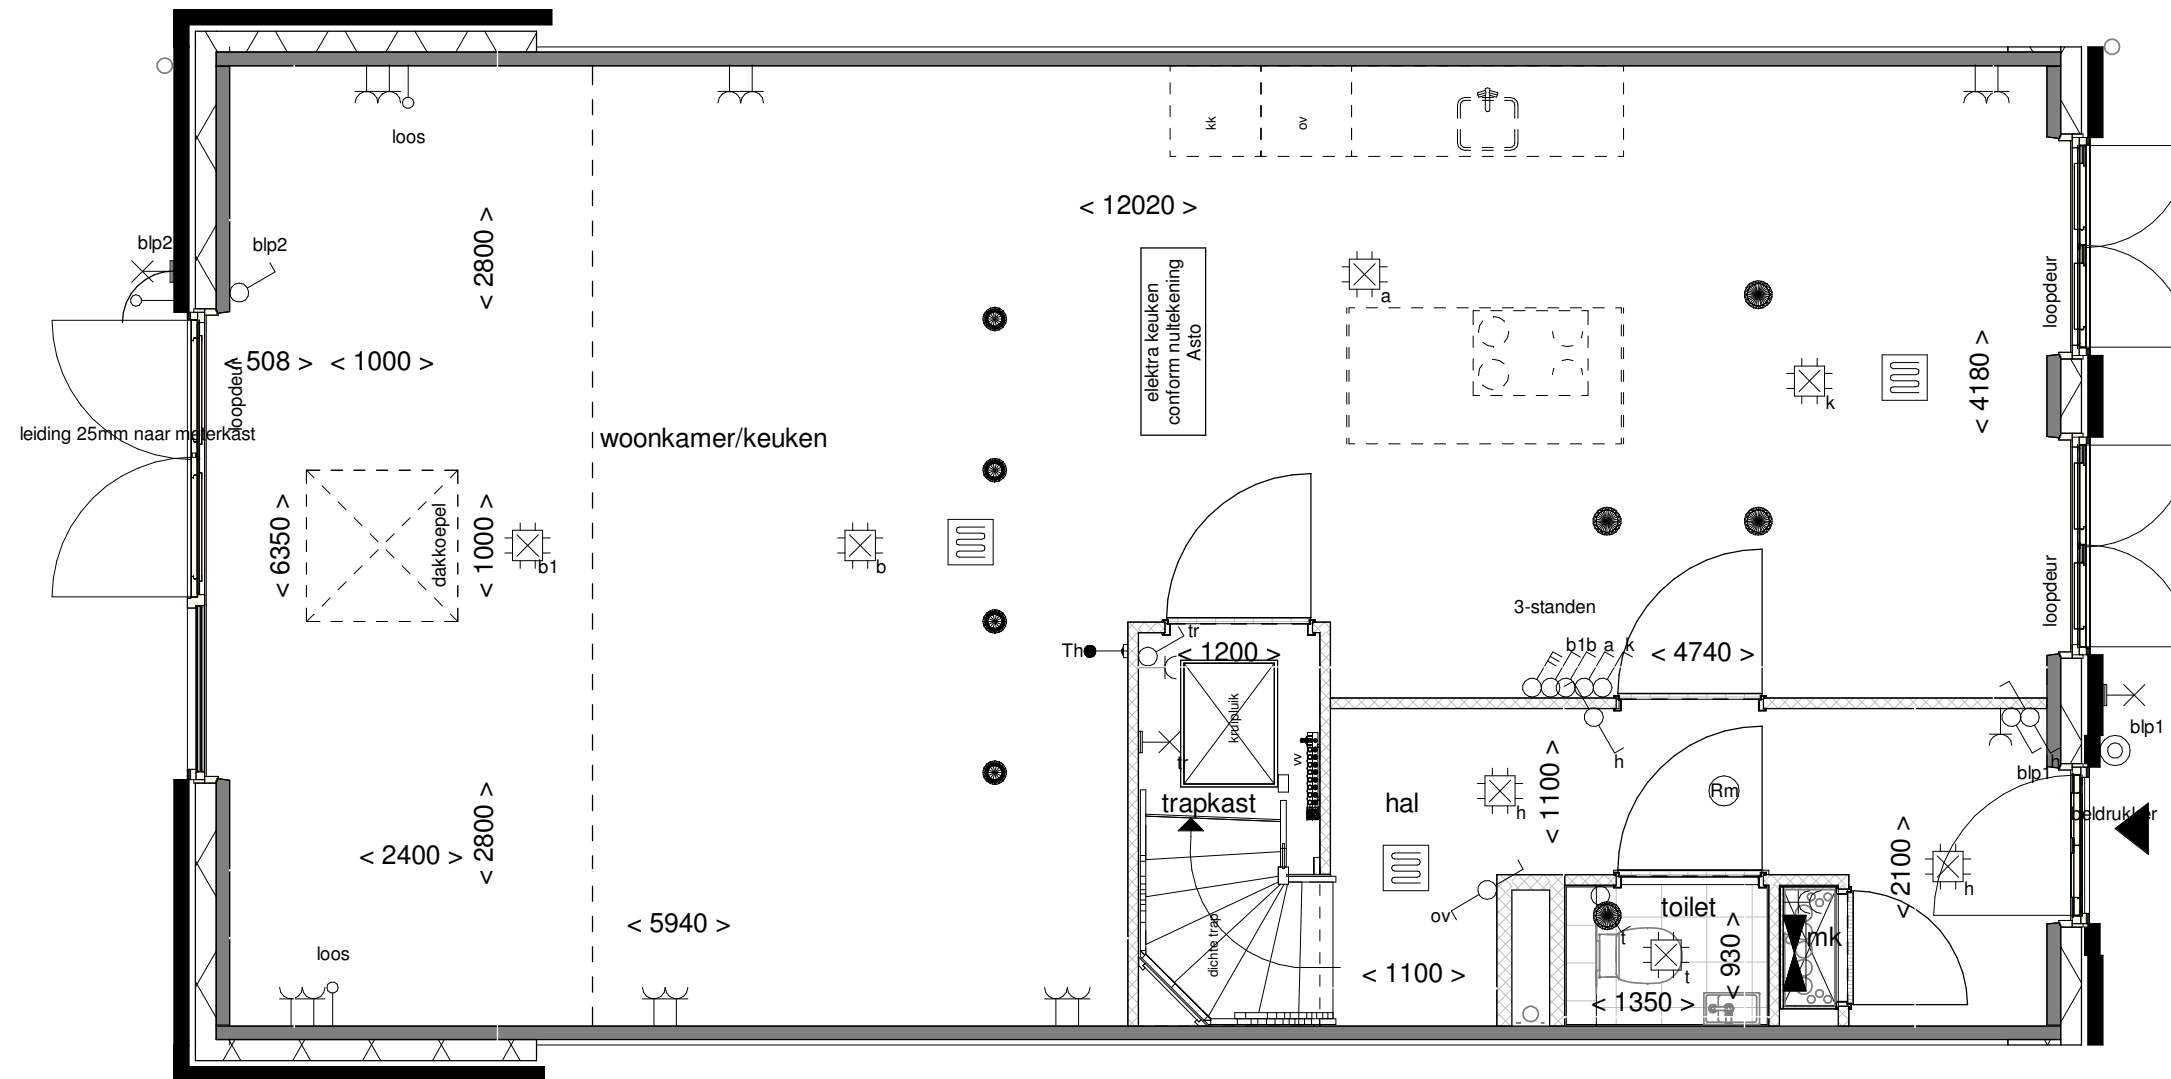

Doorsnede schaal 1:100

**ALLEMAAL
YIELEYAAL**

Optie: Lichtkoepel in
uitbouw 2400mm



Woningtype: W66

Bouwnummer: -

Optienummer: 1.B.X.10

Schaal: 1:50 / 1:100

Datum: 27-10-2021

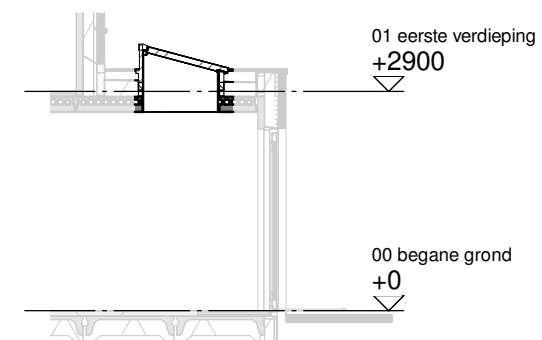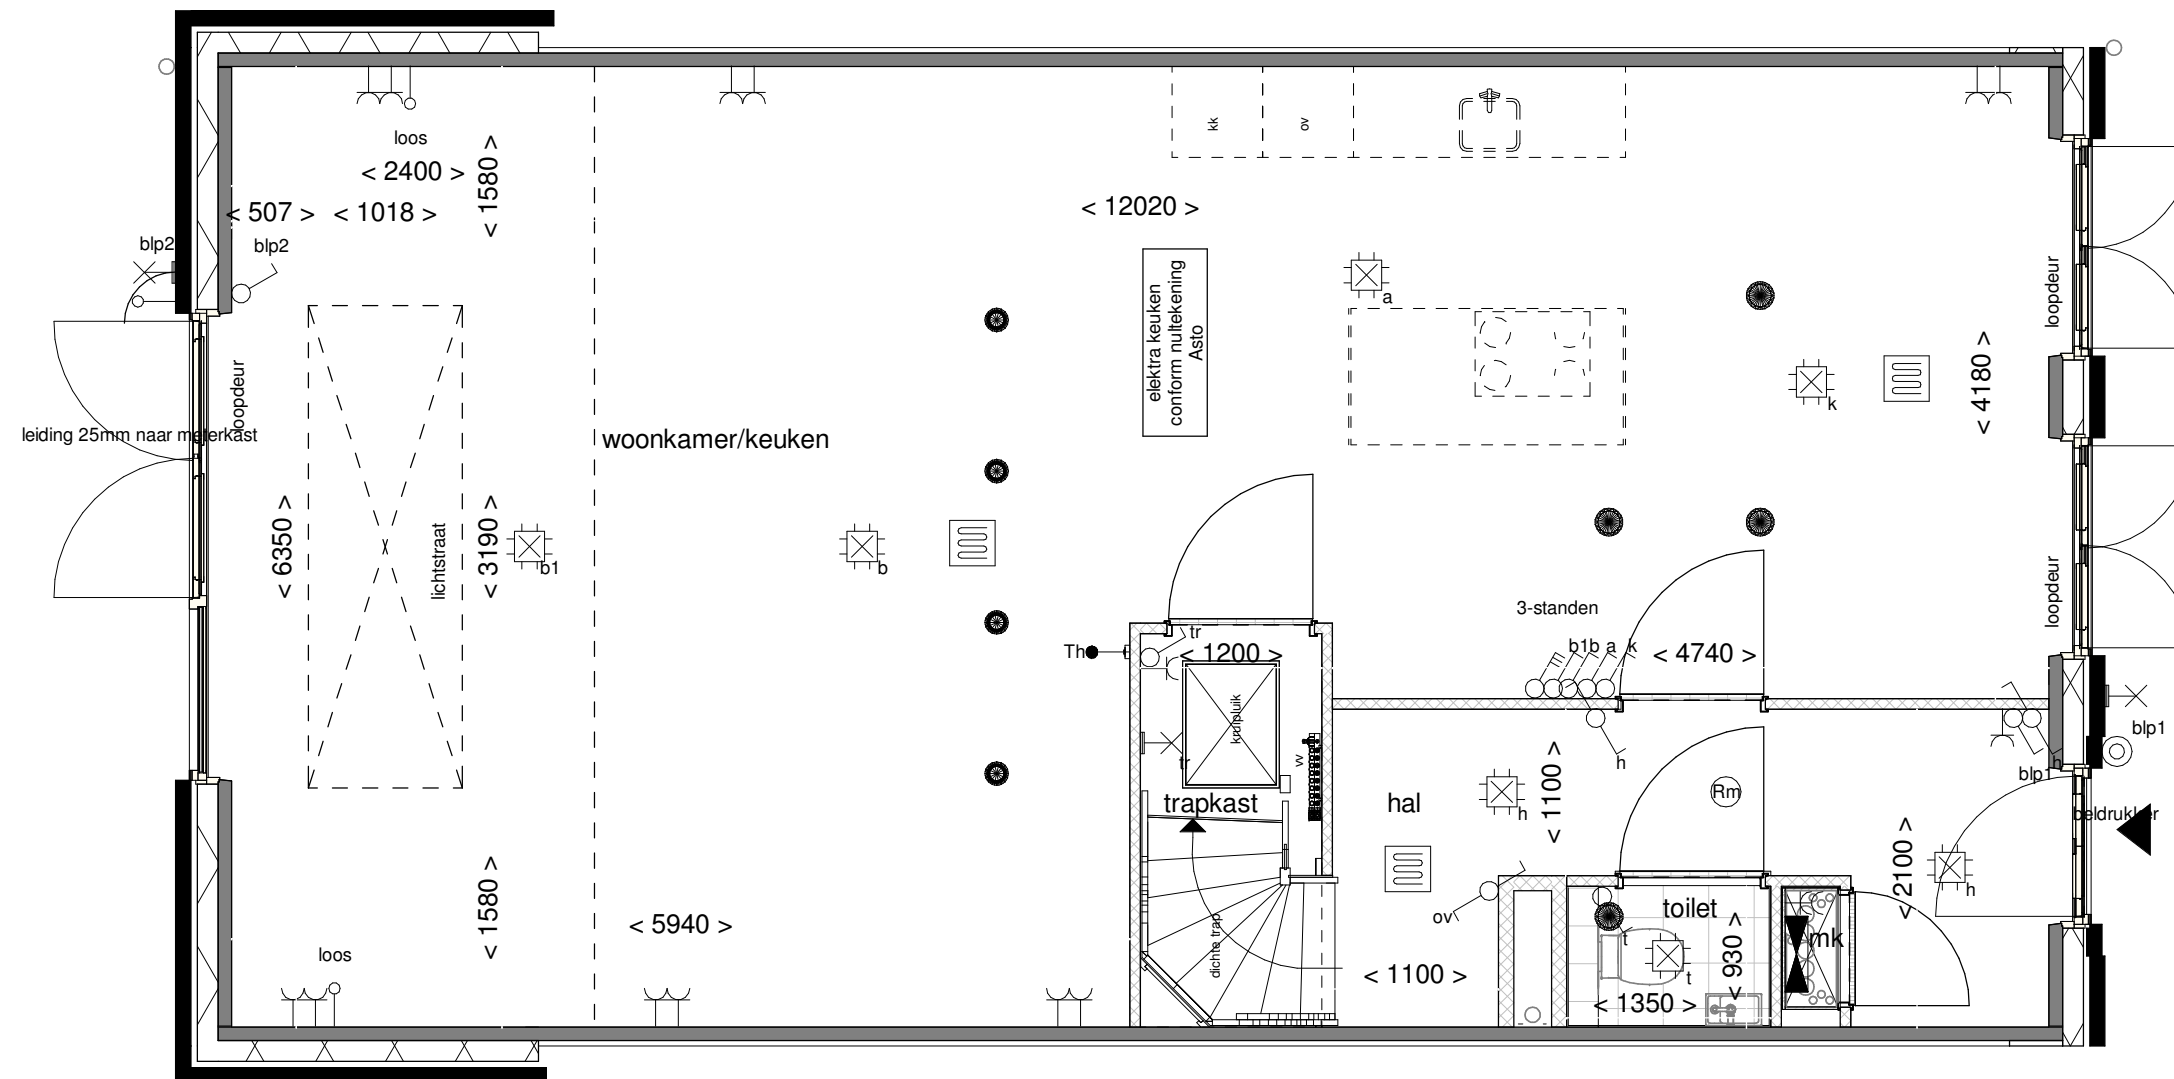

Doorsnede schaal 1:100

**ALLEMAAL
VIELEJAAL**

Optie: Lichtstraat in uitbouw
2400mm



Woningtype: W66

Bouwnummer: -


Optienummer: 1.B.X.14

Schaal: 1:50 / 1:100


Datum: 27-10-2021

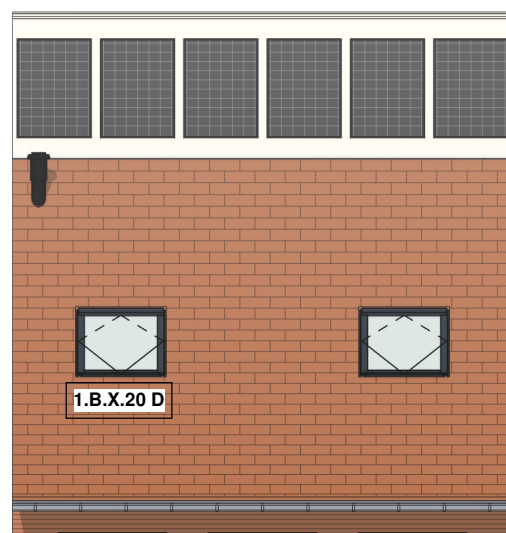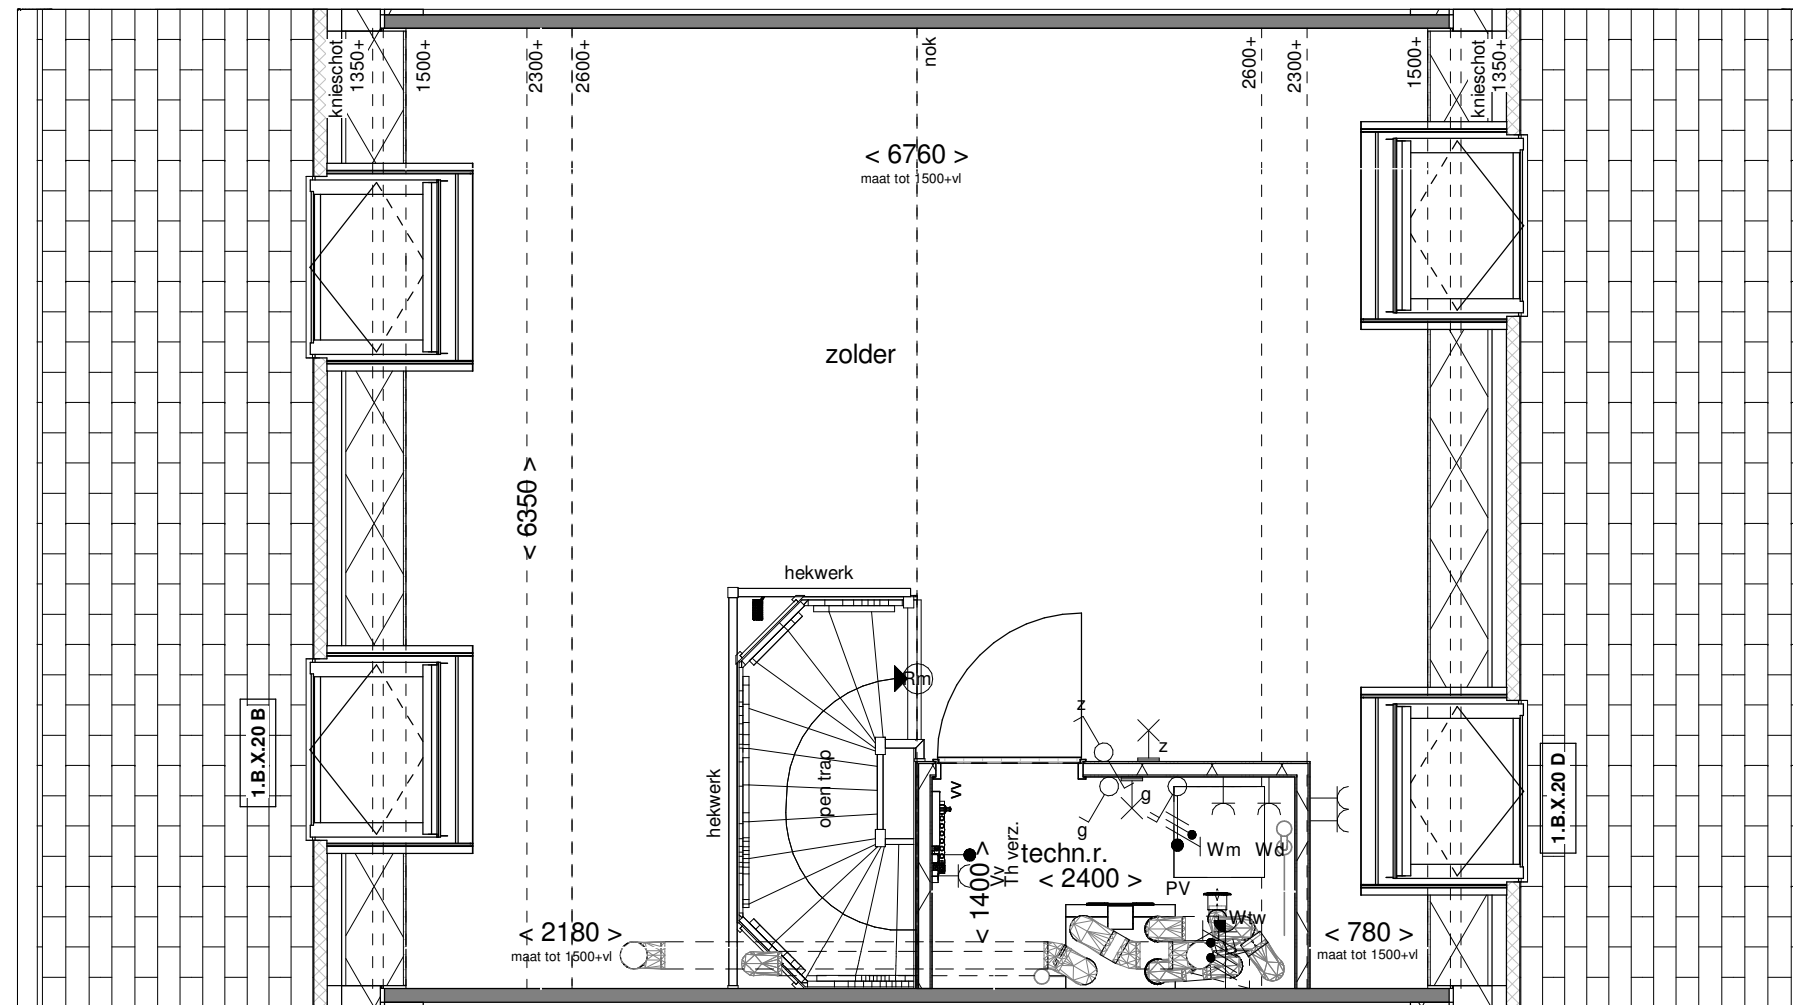


Voorgevel schaal 1:100

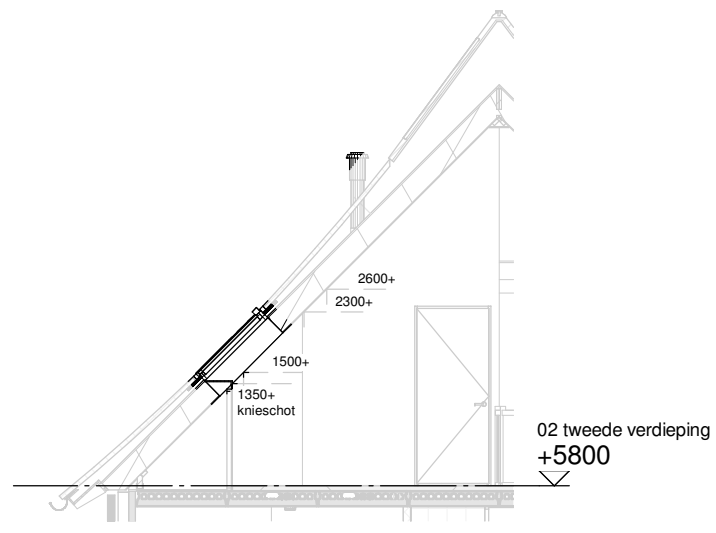

Doorsnede schaal 1:100

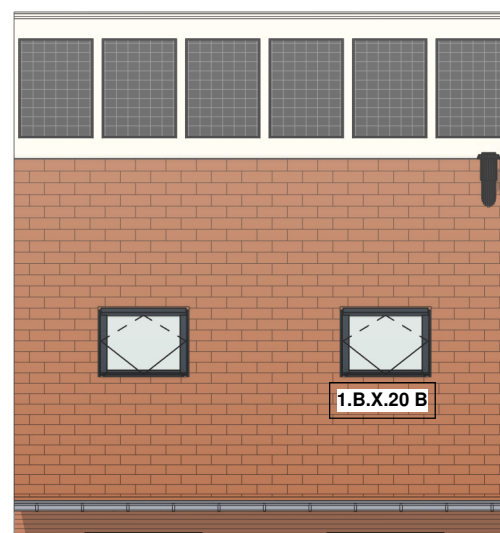

Achtergevel schaal 1:100

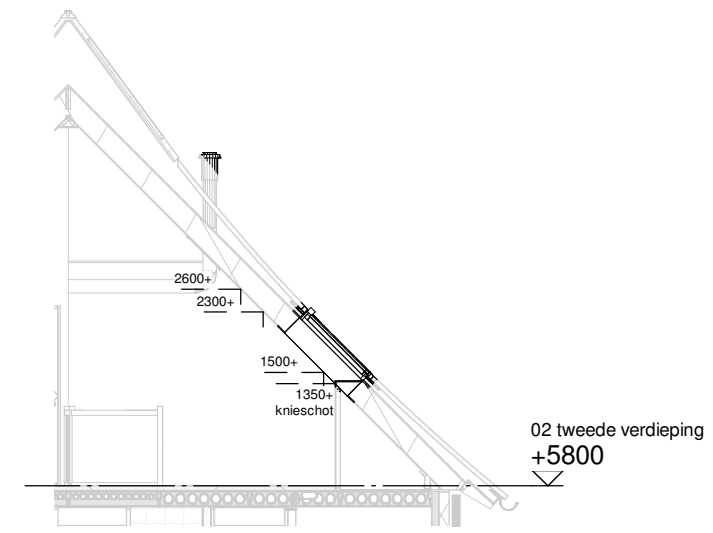

Doorsnede schaal 1:100

**ALLEMAAL
YIELEYAAL**

Optie: Dakramen voor- en achtergevel



Woningtype: W66

Bouwnummer: -


Optienummer: 1.B.X.20

Schaal: 1:50 / 1:100

Datum: 27-10-2021

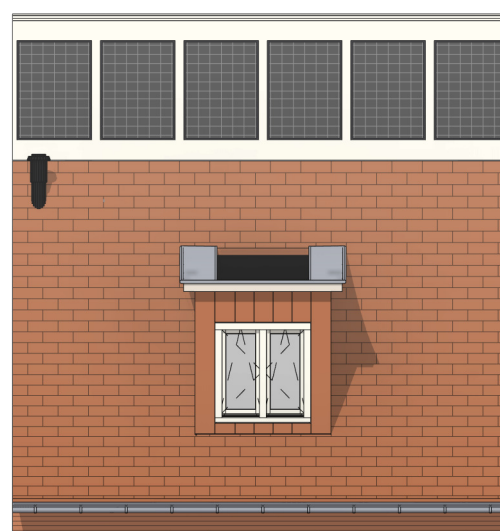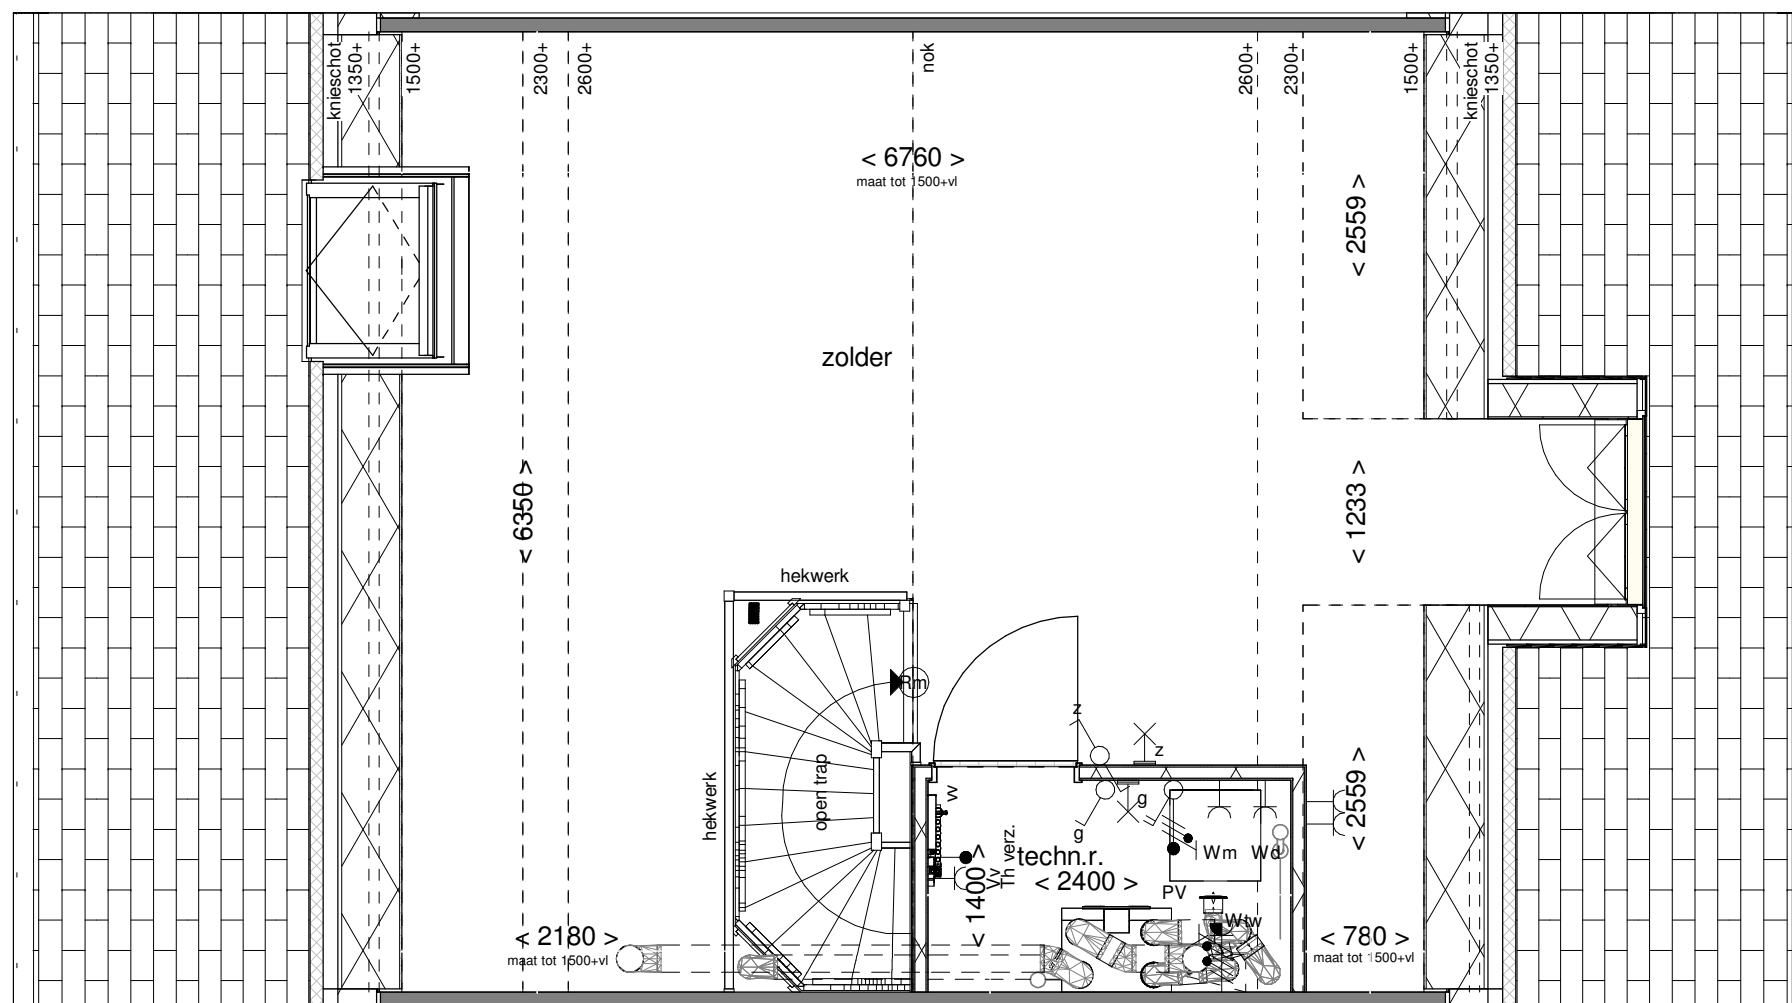

Achtergevel schaal 1:100

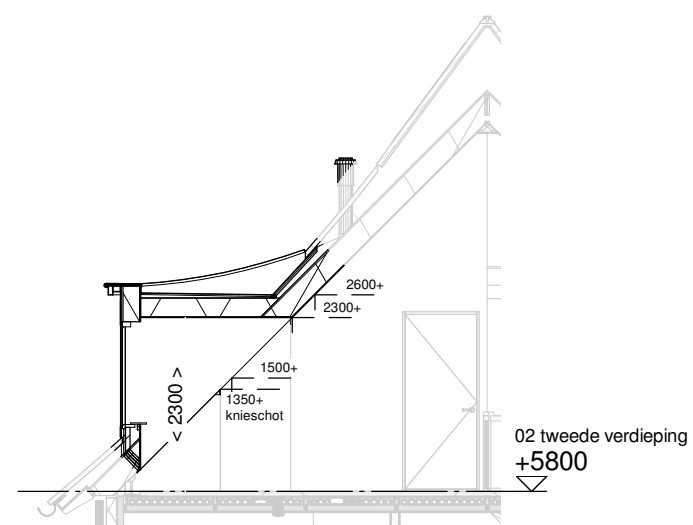

Doorsnede schaal 1:100

**ALLEMAAL
YIELEYAAL**

Optie: Dakkapel
voorgevel 1500mm



Woningtype: W66

Bouwnummer: -


Optienummer: 1.B.X.33

Schaal: 1:50 / 1:100

Datum: 27-10-2021

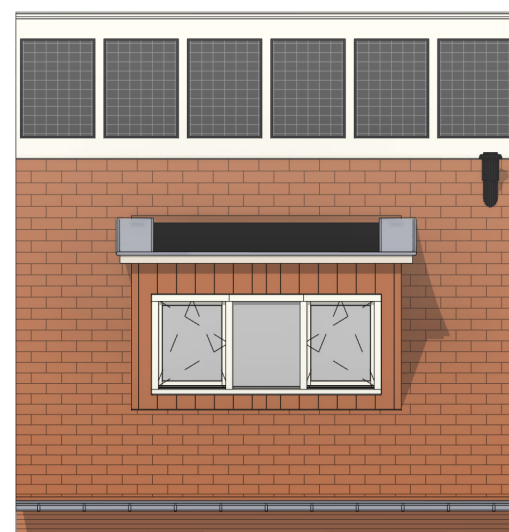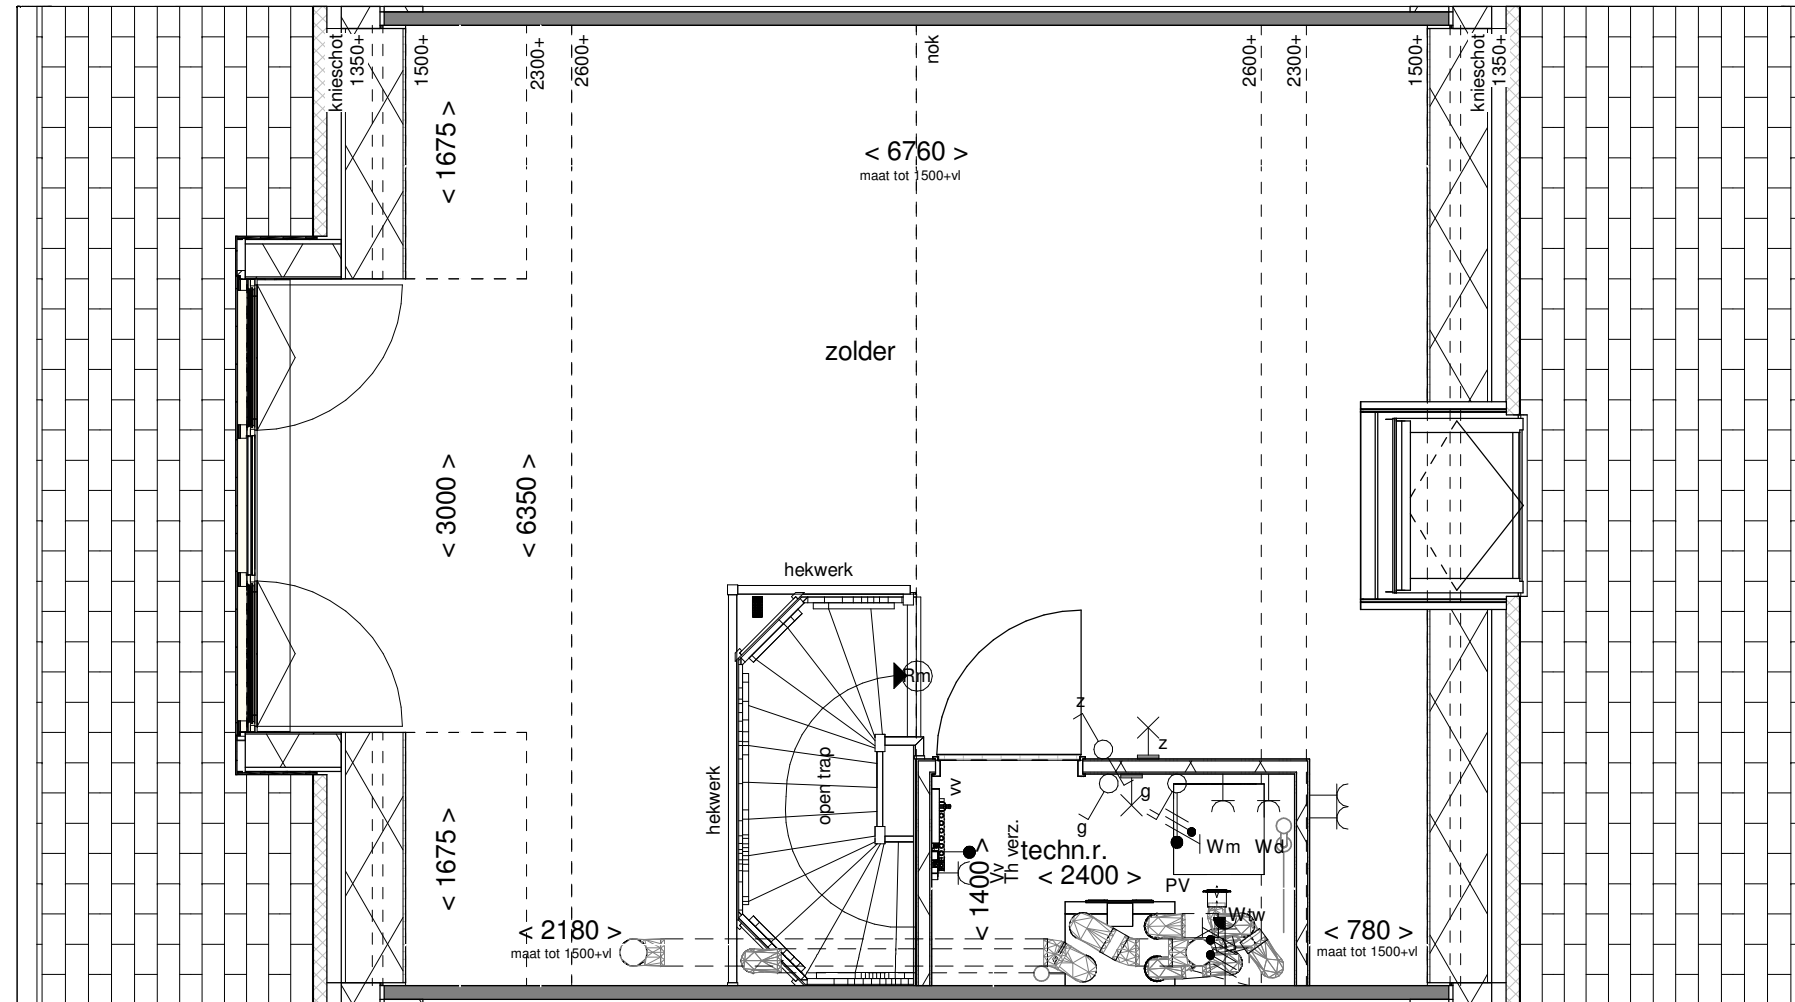

Achtergevel schaal 1:100

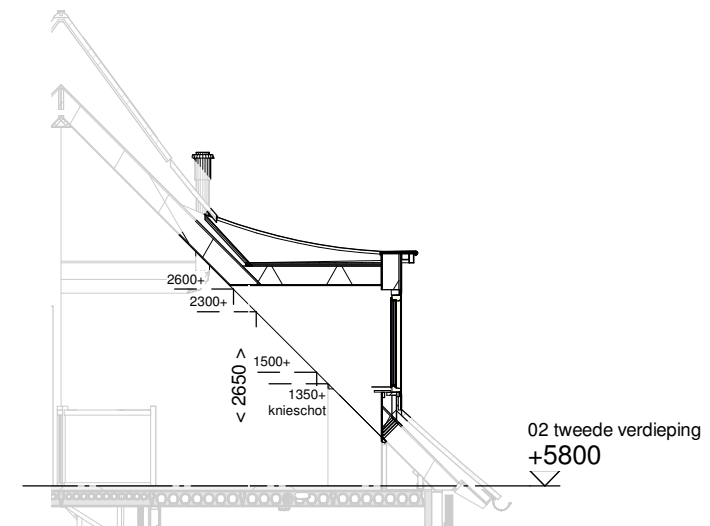

Doorsnede schaal 1:100

**ALLEMAAL
YIELEYAAL**

Optie: Dakkapel
achtergevel 3000mm


Woningtype: W66

Bouwnummer: -

Optienummer: 1.B.X.34

Schaal: 1:50 / 1:100

Datum: 27-10-2021

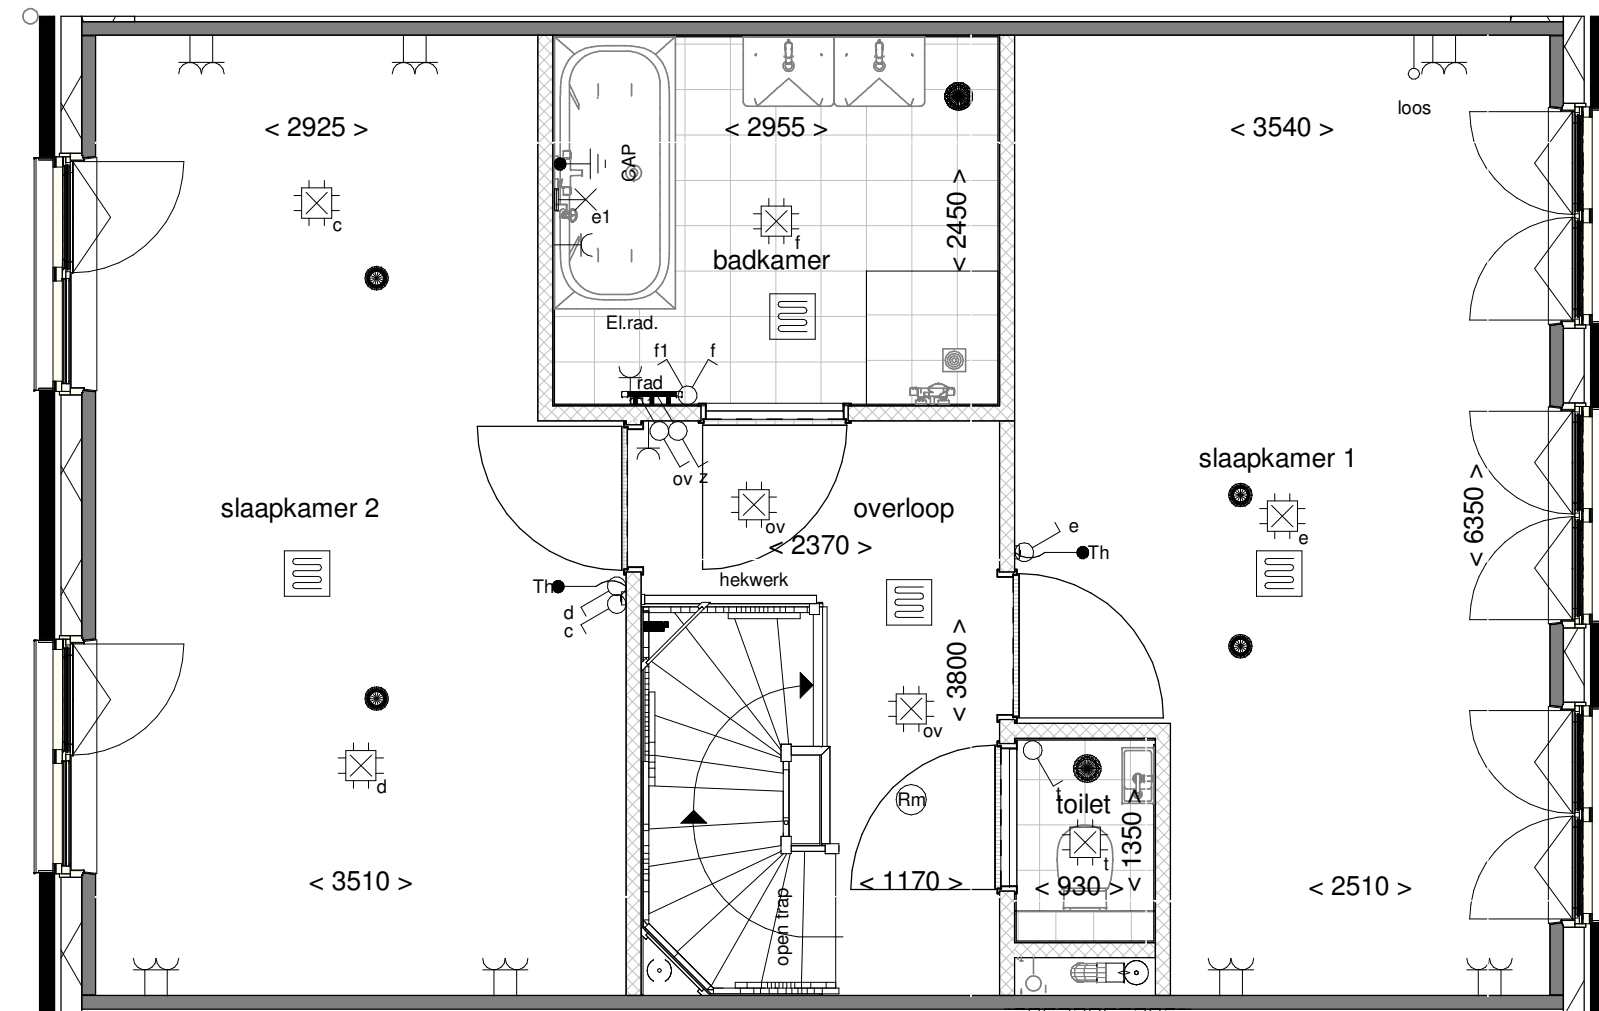

**ALLEMAAL
YIELEYAAL**

Optie: Samenvoegen
slaapkamer 2 en 3


Woningtype: W66

Bouwnummer: -

Optienummer: 1.C.W.32

Schaal: 1:50

Datum: 27-10-2021

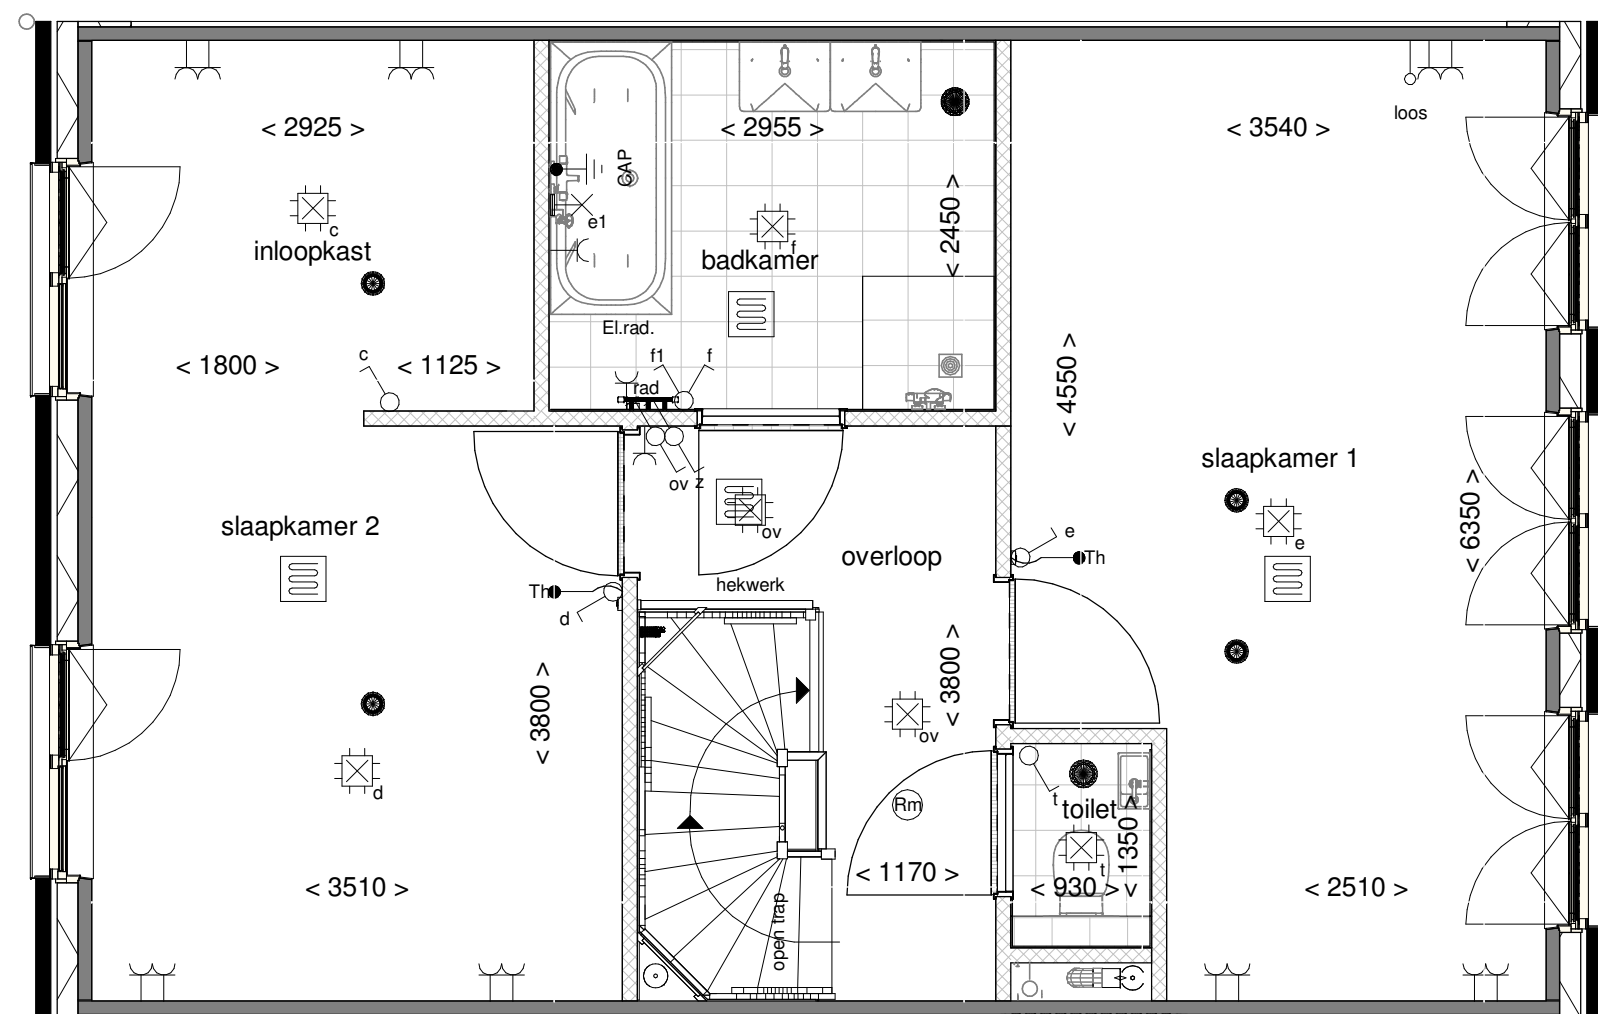

**ALLEMAAL
VIELEJAAL**

Optie: Samenv. slaapk. 2
en 3 met inloopkast


Woningtype: W66

Bouwnummer: -

Optienummer: 1.C.W.42

Schaal: 1:50

Datum: 27-10-2021

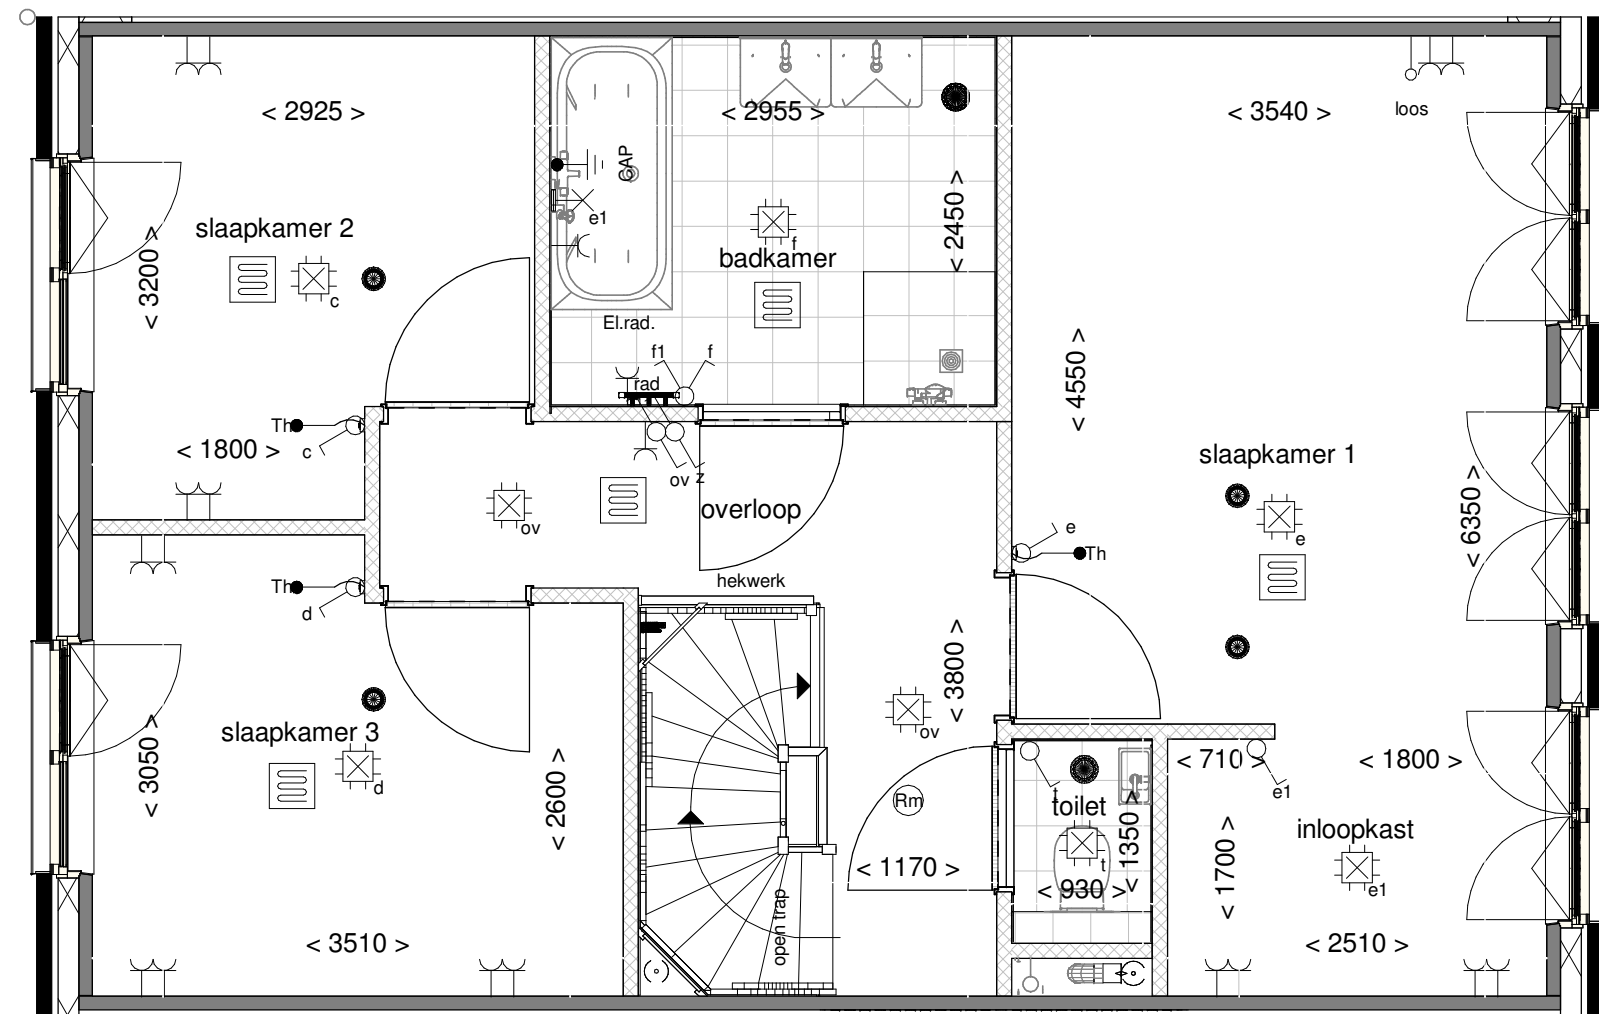

**ALLEMAAL
YIELEYAAL**

Optie: Inloopkast in slaapkamer 1


Woningtype: W66

Bouwnummer: -

Optienummer: 1.C.W.44

Schaal: 1:50

Datum: 27-10-2021

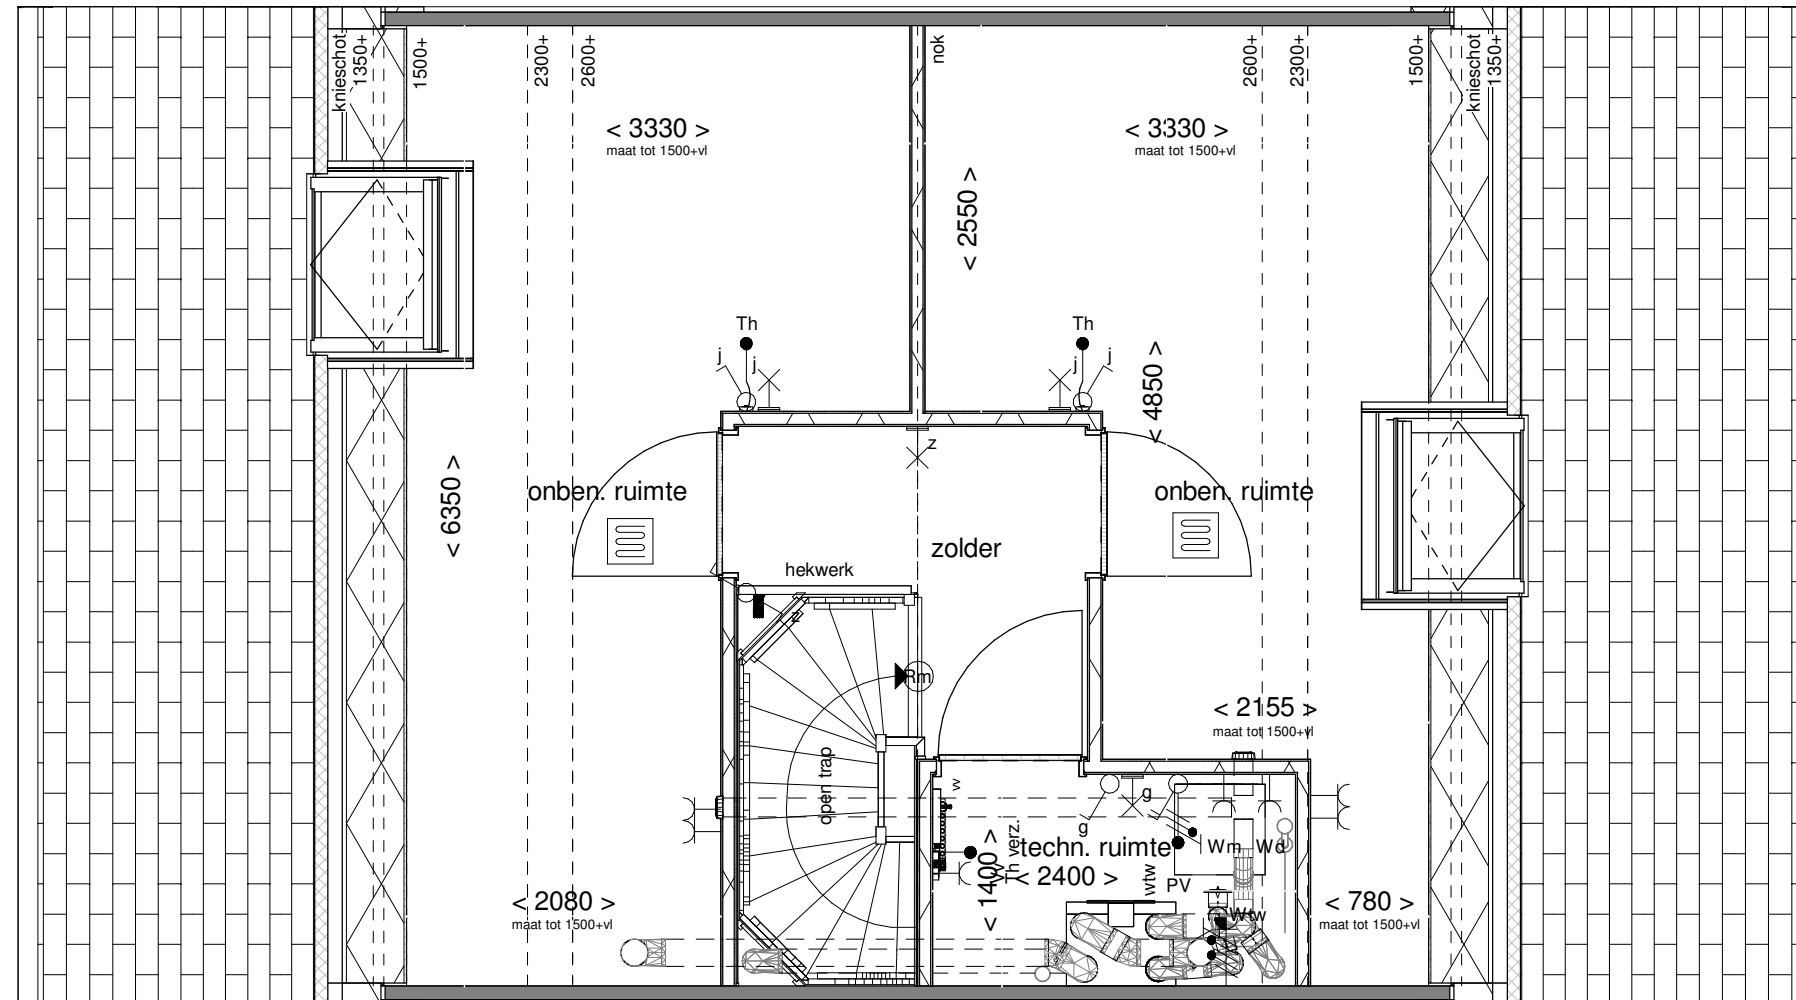

**ALLEMAAL
YIELEYAAL**

Optie: Indeling techn.- en 2
onb. ruimtes

Woningtype: W66

Bouwnummer: -

Optienummer: 1.C.W.76

Schaal: 1:50

Datum: 27-10-2021