

**ALLEMAAL
YIELEYAAL**

Tekening: Situatie totaal


Woningtype:

Bouwnummer:

Bladnummer: VT-S-01

Schaal: 1:1000


Datum: 29-09-2021

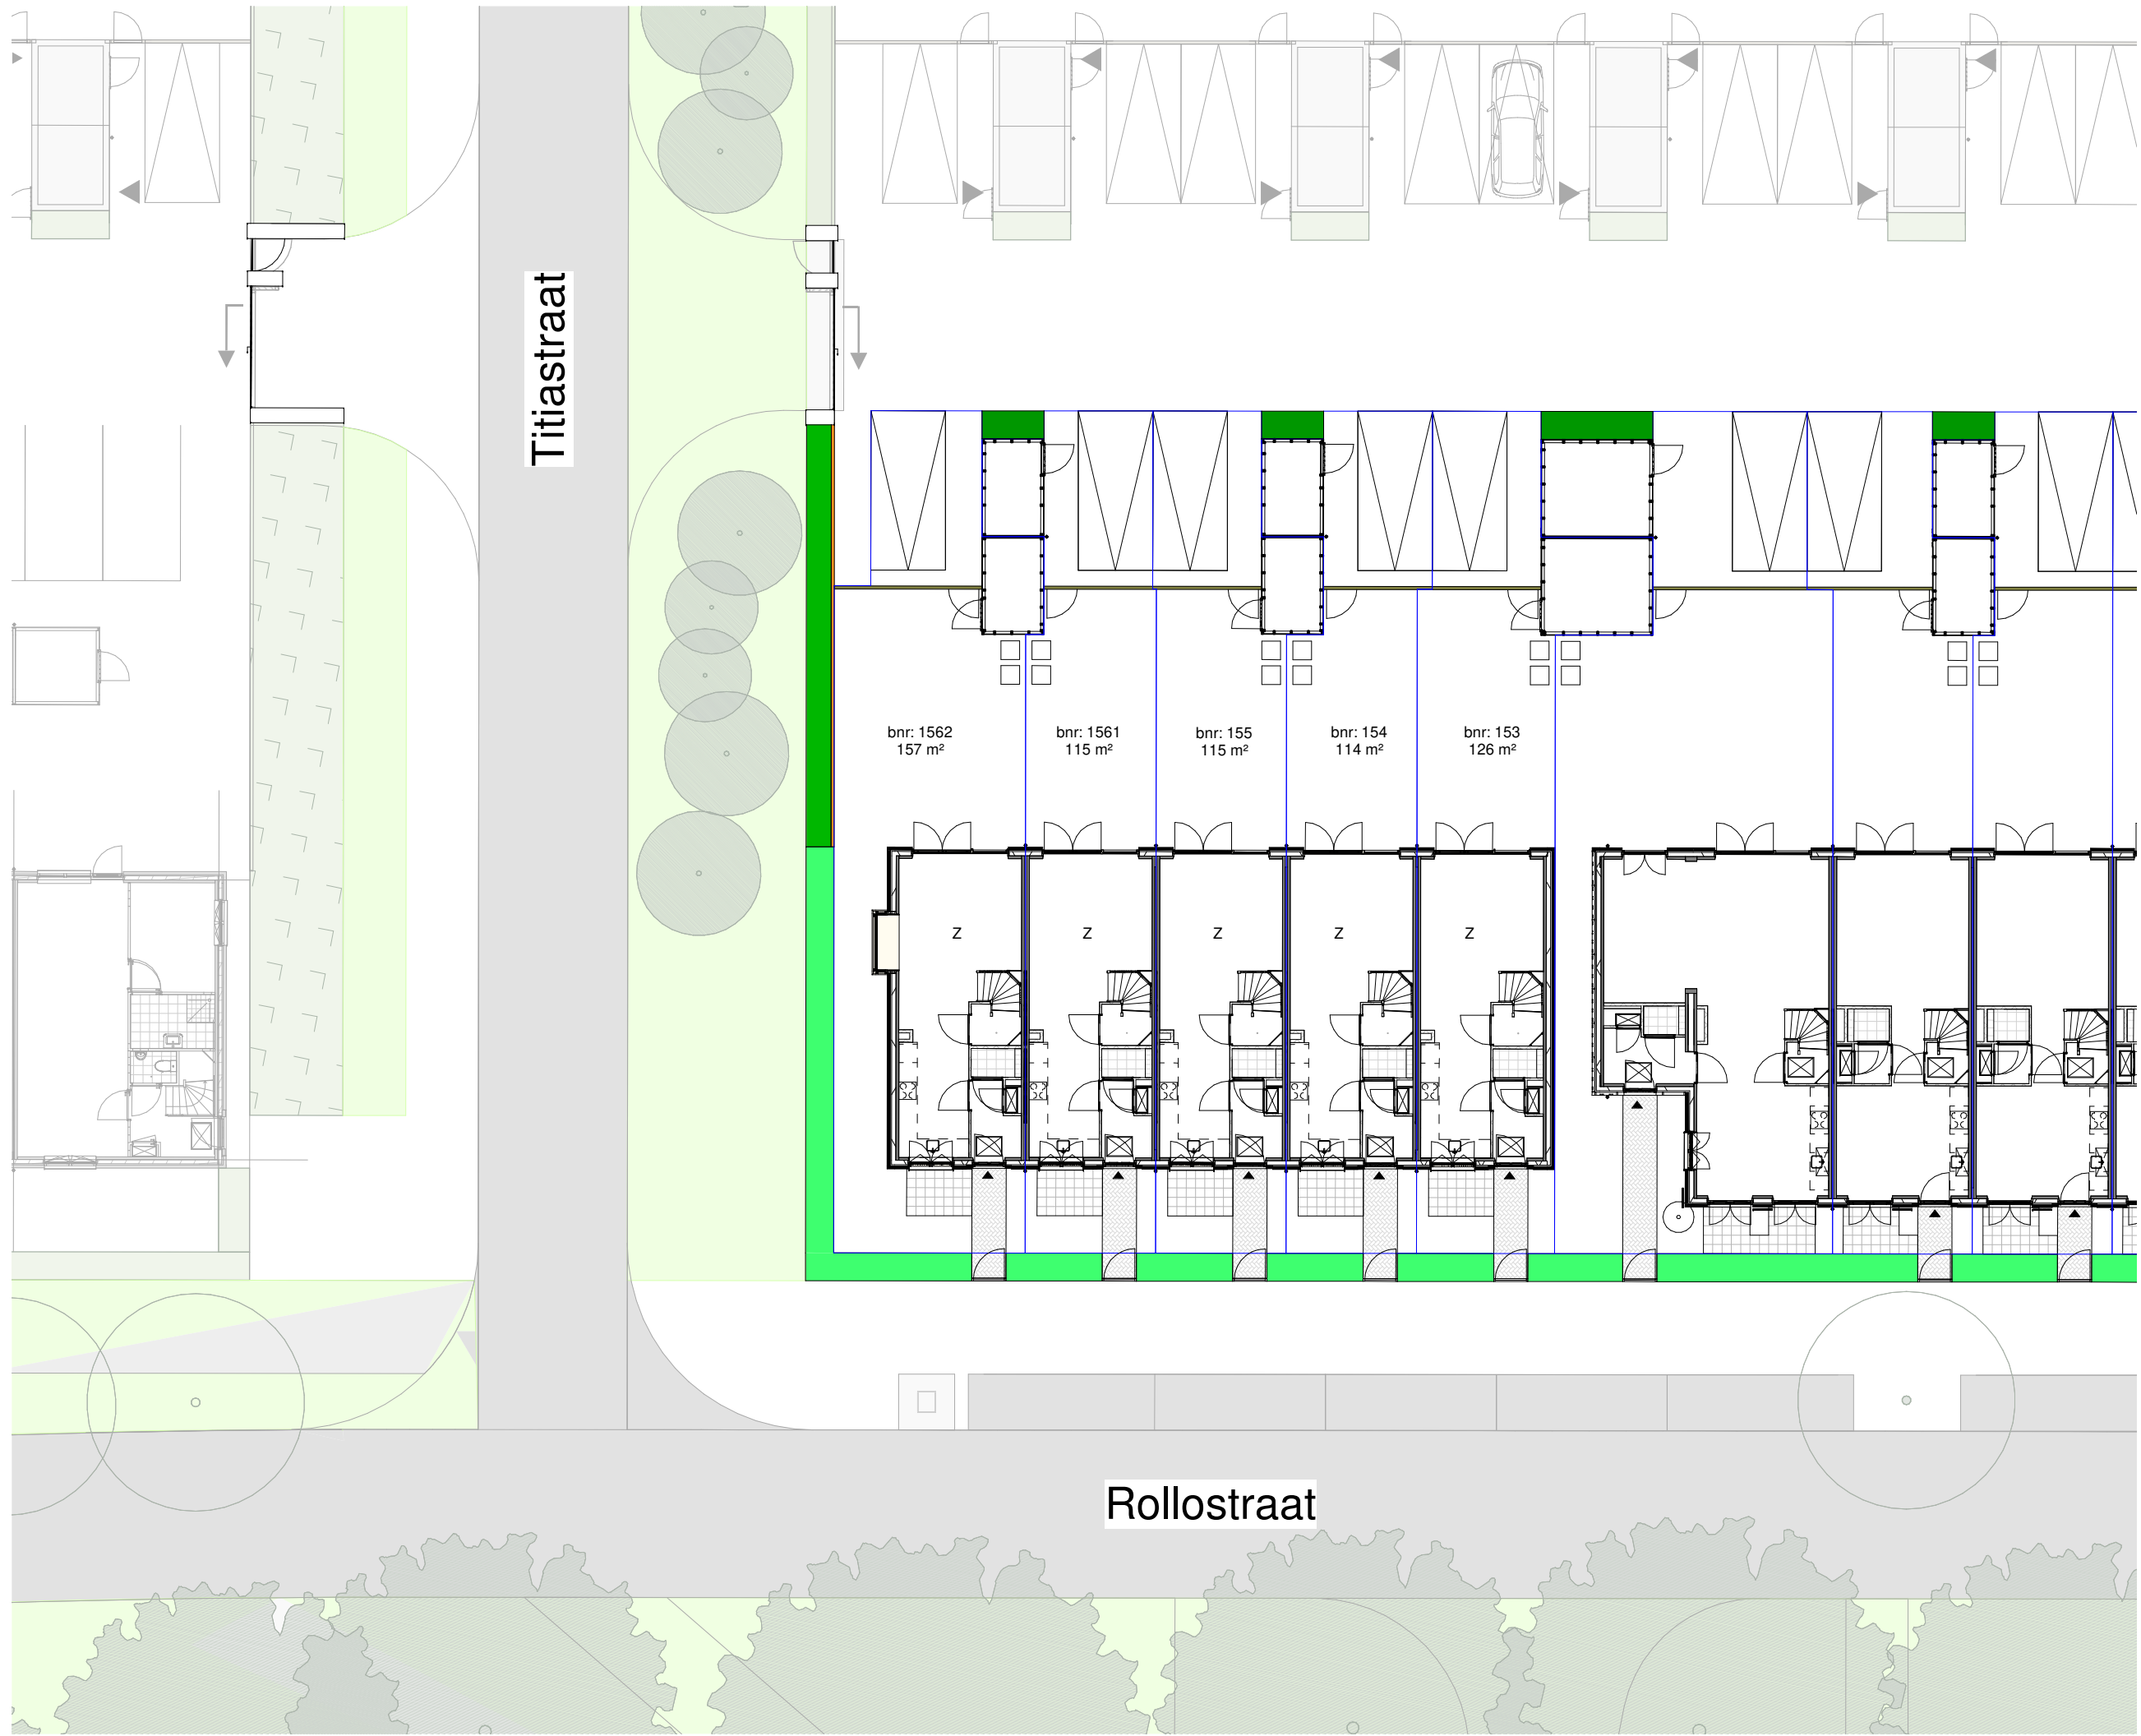

Renvooi

- entree woning
- parkeervak eigen terrein
- erfgrans
- beplanting type n.t.b. koper
- opstelplaats kliko
- tuinhekje
- klinkerbestrating
- betontegels 300x300mm
- groen strook
- haag h=900mm
- haag h=1800mm
- bamboehek h=1800mm
- gaashek met klimplanten en poort h=1600mm



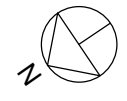





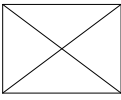
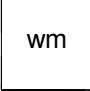
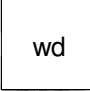
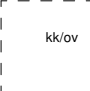

parkeerplekken en posities bomen en struiken zijn indicatief







 























**ALLEMAAL
YIELEYAAL**

Tekening:	Situatie Blok H3
Woningtype:	Z
Bouwnummer:	153-156
Bladnummer:	VT-S-08
Schaal:	1:200
Datum:	29-09-2021

Renvooi bouwkundig

	metselwerk kleur A
	dakpannen kleur oranje
	entree woning
	metselwerk
	isolatie
	dragende wand
	niet dragende binnenwand
	binnendeurkozijn (met bovenlicht)
	kruipluik
	opstelplaats wasmachine
	opstelplaats wasdroger
	
	principe opstelling keukenblok

 Renvooi installaties

	aansluitpunt licht
	aansluitpunt licht, wand
	centraaldoos met lichtpunt
	armatuur aan de wand
	rookmelder
	aansluitpunt niet bedraad
	verdeelinrichting / meterkast / groepenkast
	beldrukker
	schel
	schakelaar, 1-polig
	werkschakelaar tbv PV-panelen
	schakelaar, 3-polig
	schakelaar, wissel
	schakelaar, kruis
	schakelaar, serie
	wandcontactdoos 1-voudig met beschermingscontact
	wandcontactdoos 2-voudig met beschermingscontact, verticaal
	wandcontactdoos 2-voudig met beschermingscontact
	thermostaatleiding, bedraad
	mechanische ventilatie-unit incl. warmteterugwinunit
	warmtepomp
	inblaasventiel mechanische ventilatie
	uitblaasventiel mechanische ventilatie
	verdeler vloerverwarming
	ruimte voorzien van vloerverwarming
	elektrische radiator
	kanalen in het zicht
	onbenoemde ruimte volgens krijtstreepmethode

Disclaimer

De op deze tekeningen aangegeven maten zijn circa maten in millimeters en tussen de wanden / vloeren gemeten, waarbij geen rekening is gehouden met enige wandafwerking, plinten, aftimmering, ect. In verband met de nauwkeurige uitwerking van details, constructie, maatvoering, materialen e.d. kunnen er kleine afwijkingen ontstaan ten opzichte van de nu vermelde gegevens. Deze geringe afwijkingen geven geen aanleiding tot verrekening. Aan de op deze tekening aangegeven maten kunnen derhalve geen rechten worden ontleend. De op deze tekeningen aangegeven maatvoering is niet geschikt voor opdrachten aan derden door koper(s). De posities van aansluitingen en installatie onderdelen zijn indicatief op tekening aangegeven. De exacte aantallen en posities zullen na berekening in het werk door de installateurs worden bepaald en kunnen afwijken van deze tekening.

**ALLEMAAL
YIELEYAAL**

Tekening: Renvooi

Woningtype: -

Bouwnummer: -


Bladnummer: VT-0-00c

Schaal: -

Datum: 29-09-2021



Voorgevel

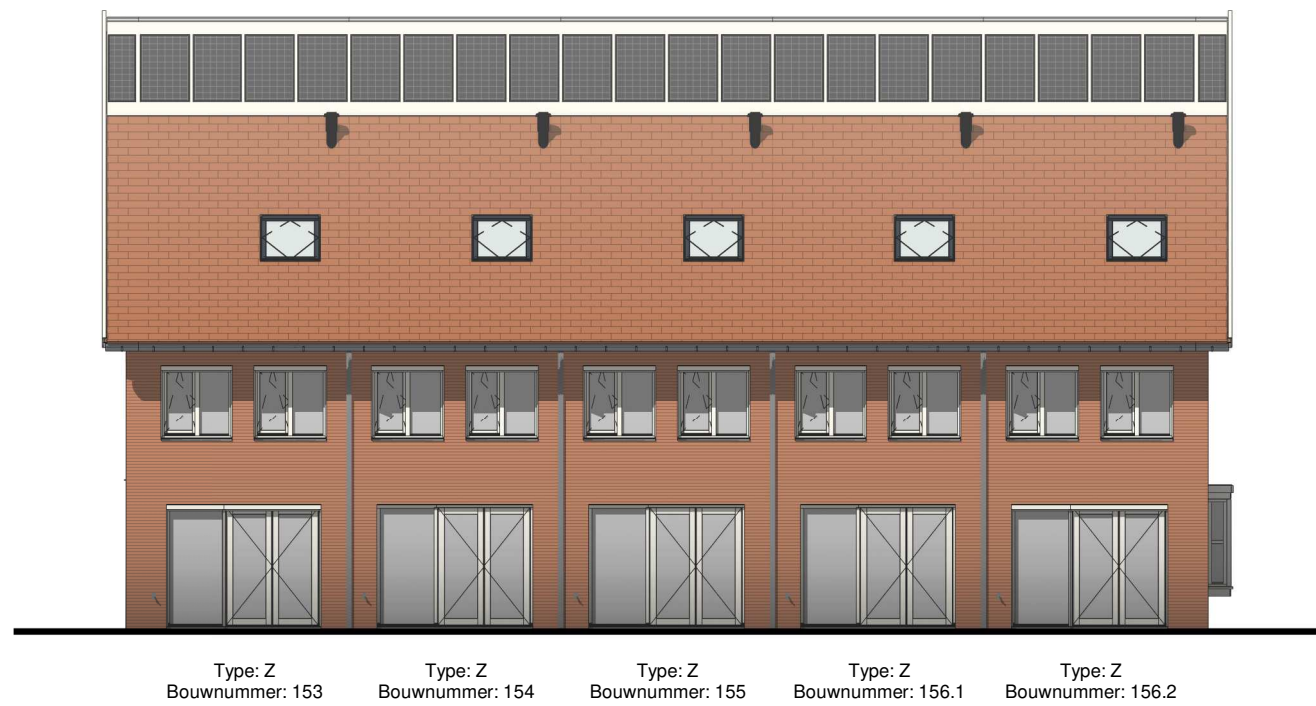

Achtergevel

ALLEMAAL
VIELEJAAL

Tekening: Gevels blok H3

Woningtype: Z

Bouwnummer: 153 t/m 156.2

Bladnummer: VT-H3-00a


Schaal: 1:150

Datum: 29-09-2021



Type: Z
Bouwnummer: 156.2

Linker zijgevel

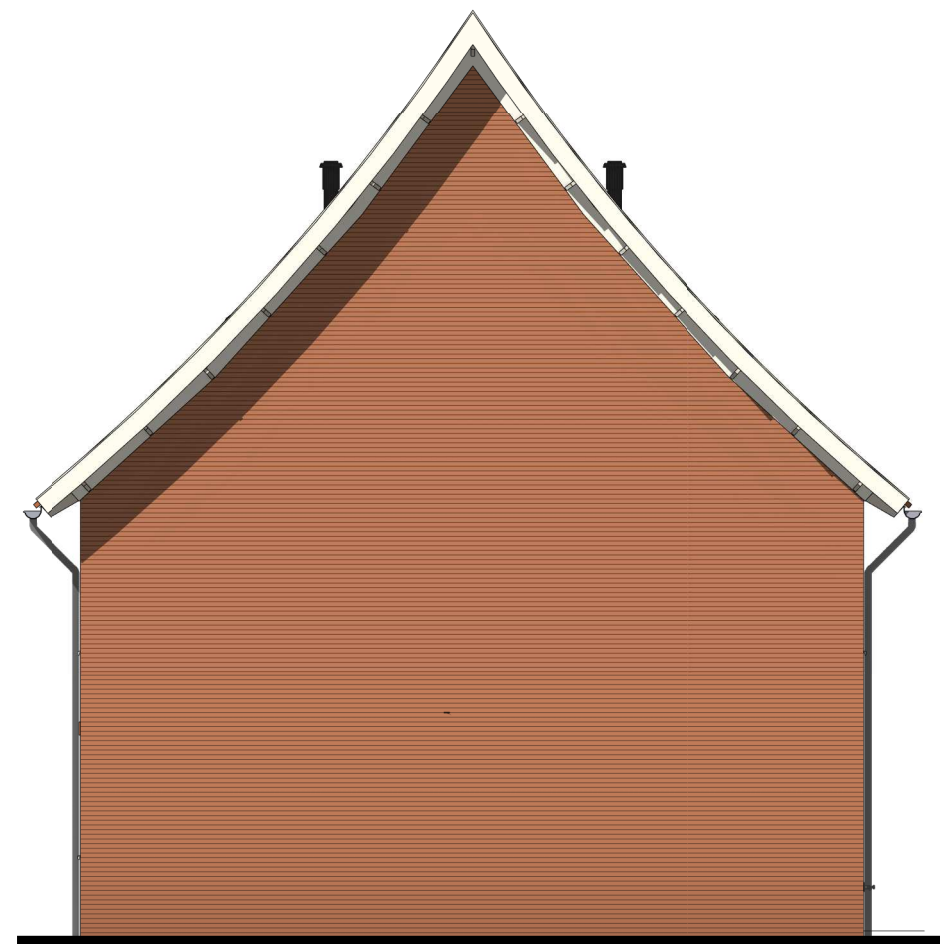

Type: Z
Bouwnummer: 153

Rechter zijgevel

ALLEMAAL
WIELEVAAL

Tekening: Zijgevels blok H3


Woningtype: Z

Bouwnummer: 153 t/m 156.2

Bladnummer: VT-H3-00b

Schaal: 1:100

Datum: 29-09-2021

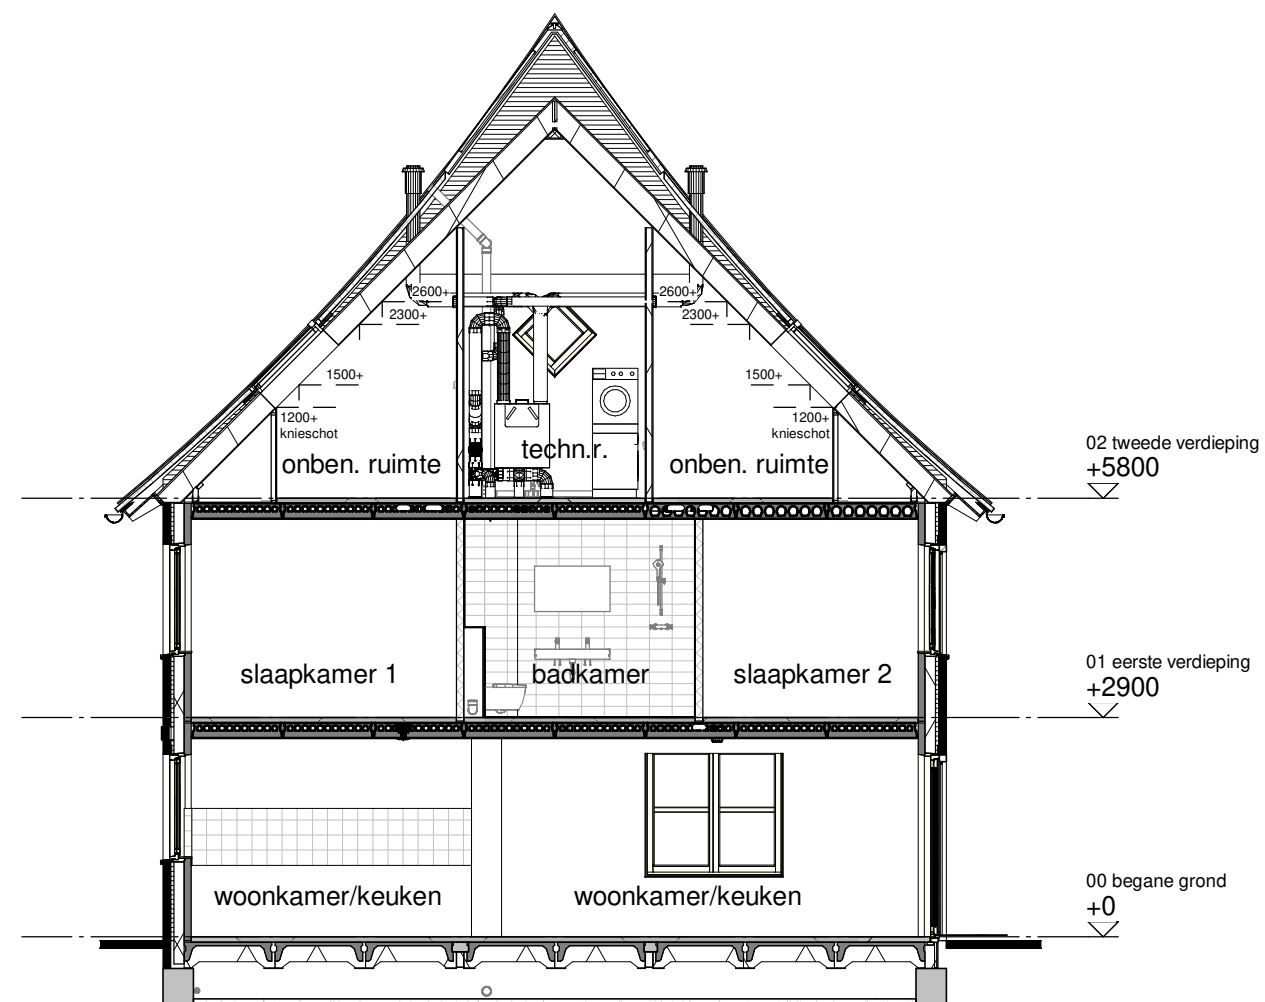

Doorsnede A

ALLEMAAL
VIELEYAAL

Tekening: Doorsneden blok H3


Woningtype: Z

Bouwnummer: 153 t/m 156.2

Bladnummer: VT-H3-00c

Schaal: 1:100

Datum: 29-09-2021

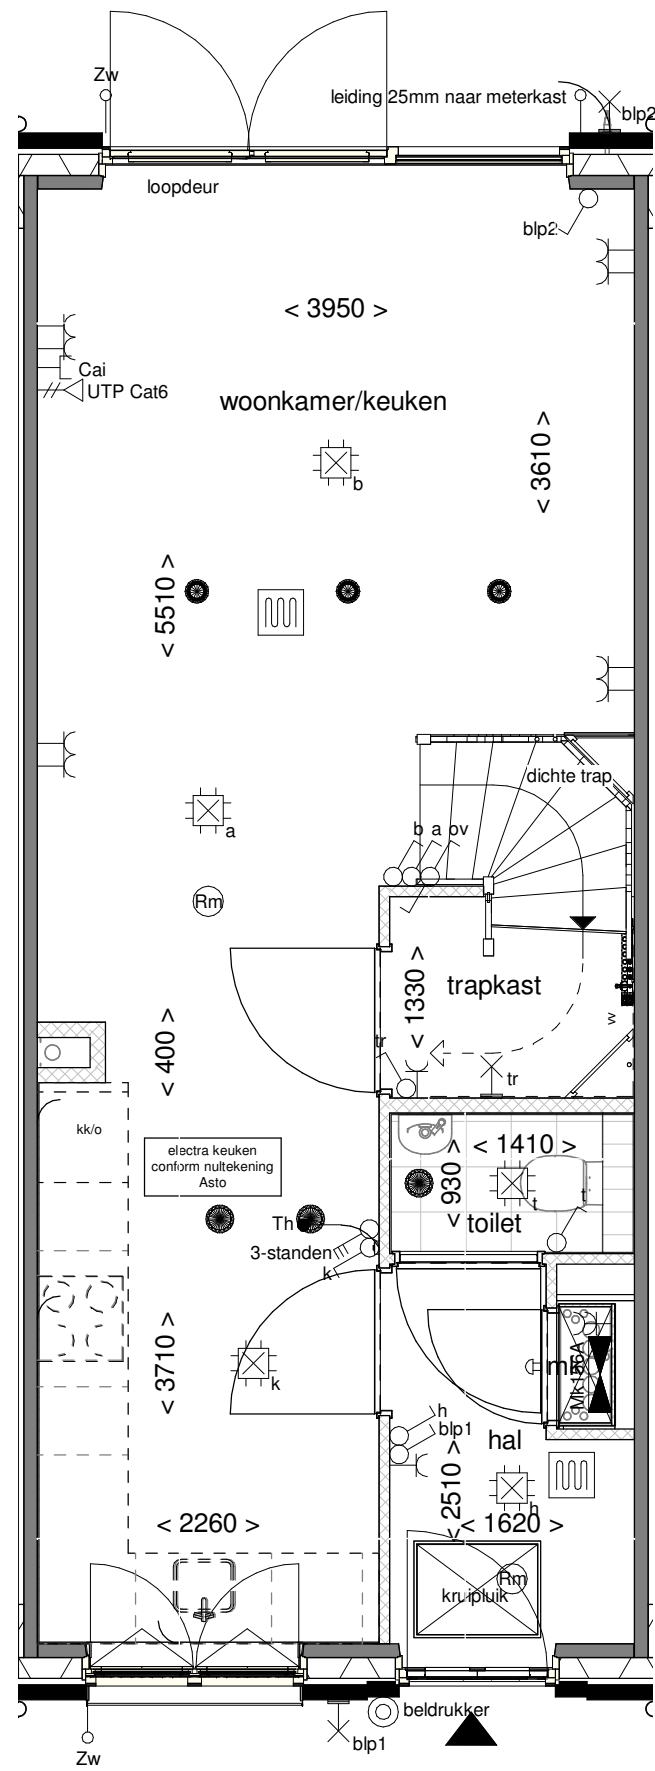

ALLEMAAL
YIELEYAAL

Tekening: Begane grond


Woningtype: Z

Bouwnummer: 156.1

Bladnummer: VT-H3-1561a

Schaal: 1:50

Datum: 29-09-2021

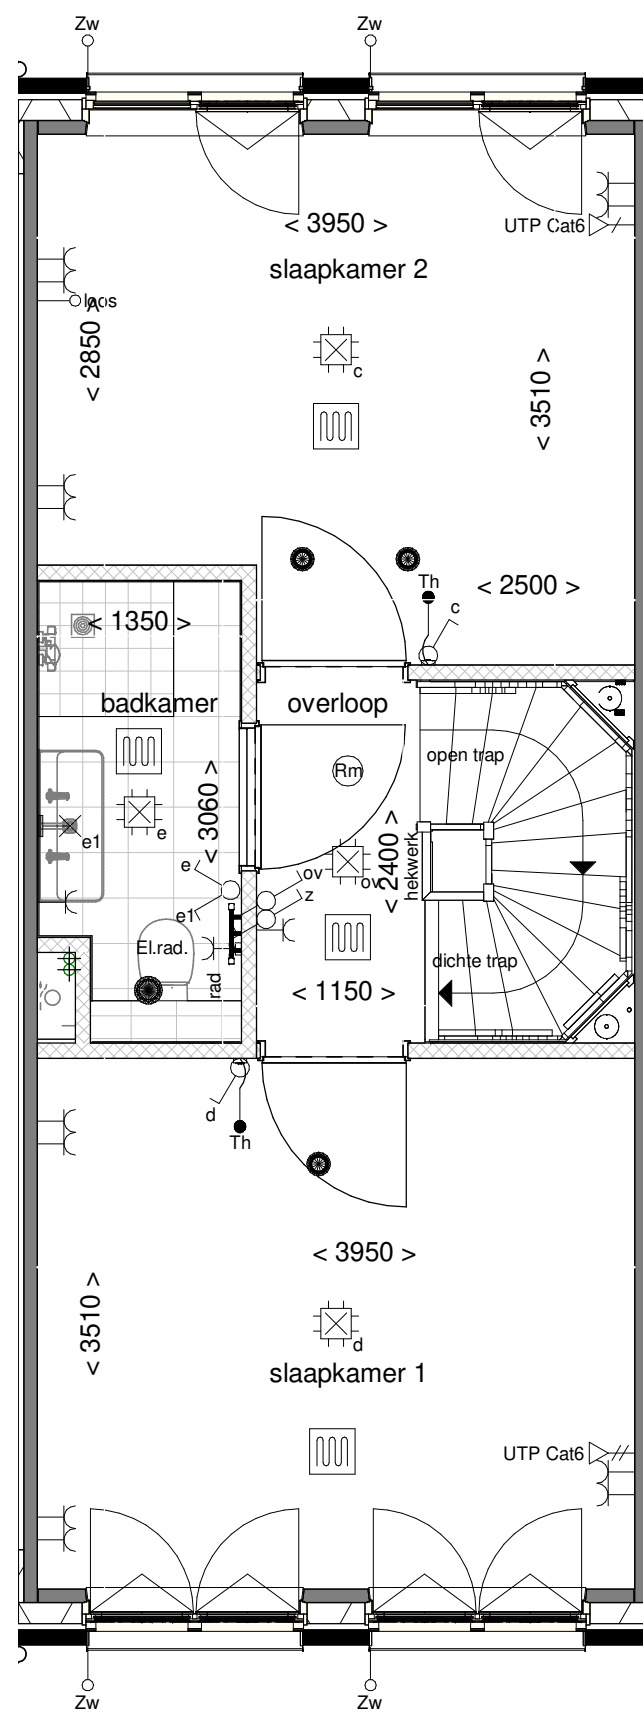

**ALLEMAAL
VIELEJAAR**

Tekening: Eerste verdieping


Woningtype: Z

Bouwnummer: 156.1

Bladnummer: VT-H3-1561b

Schaal: 1:50

Datum: 29-09-2021

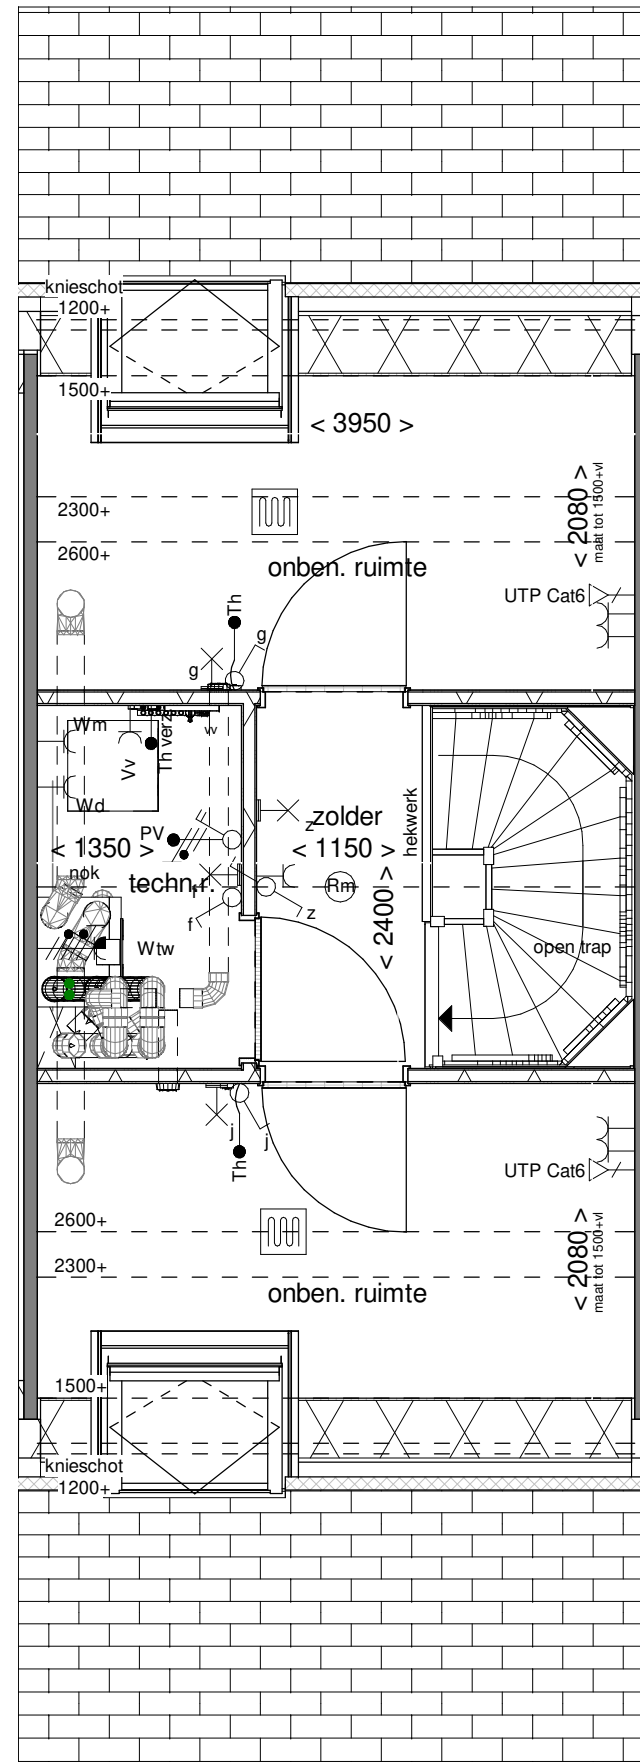

**ALLEMAAL
VIELEJAAR**

Tekening: Tweede verdieping



Woningtype: Z

Bouwnummer: 156.1


Bladnummer: VT-H3-1561c

Schaal: 1:50

Datum: 29-09-2021

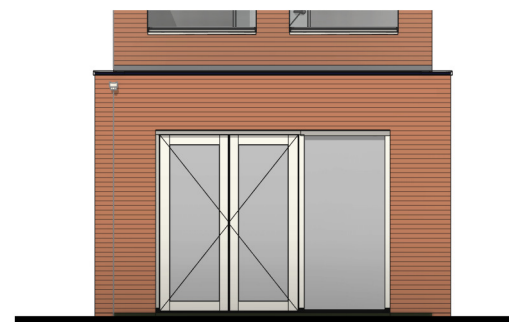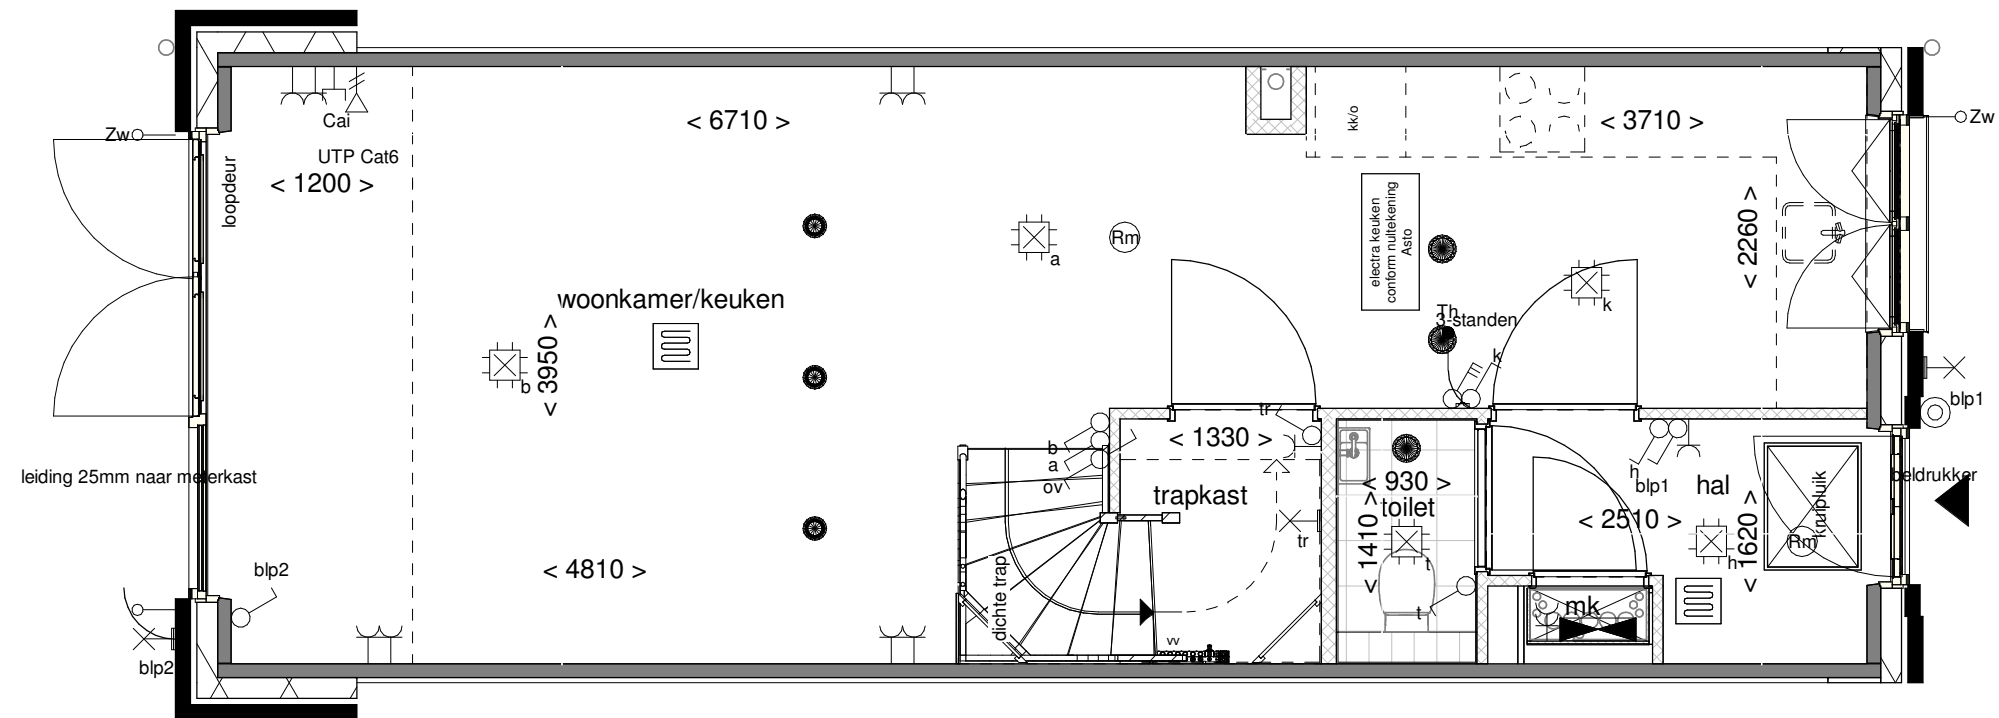

Achtergevel schaal 1:100

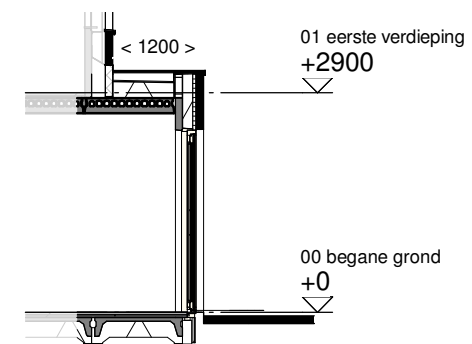

Doorsnede schaal 1:100

**ALLEMAAL
YIELEYAAL**

Optie: **Uitbouw achtergevel
1200mm**



Woningtype: **Z42**

Bouwnummer: **-**


Optienummer: **0.A.Z.16**

Schaal: **1:50 / 1:100**

Datum: **29-09-2021**

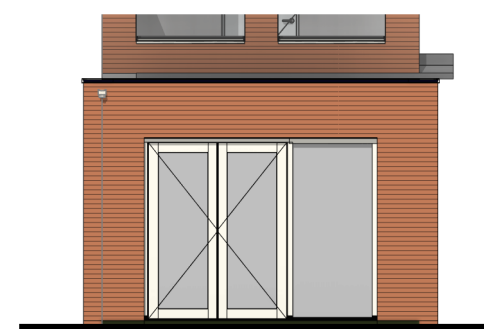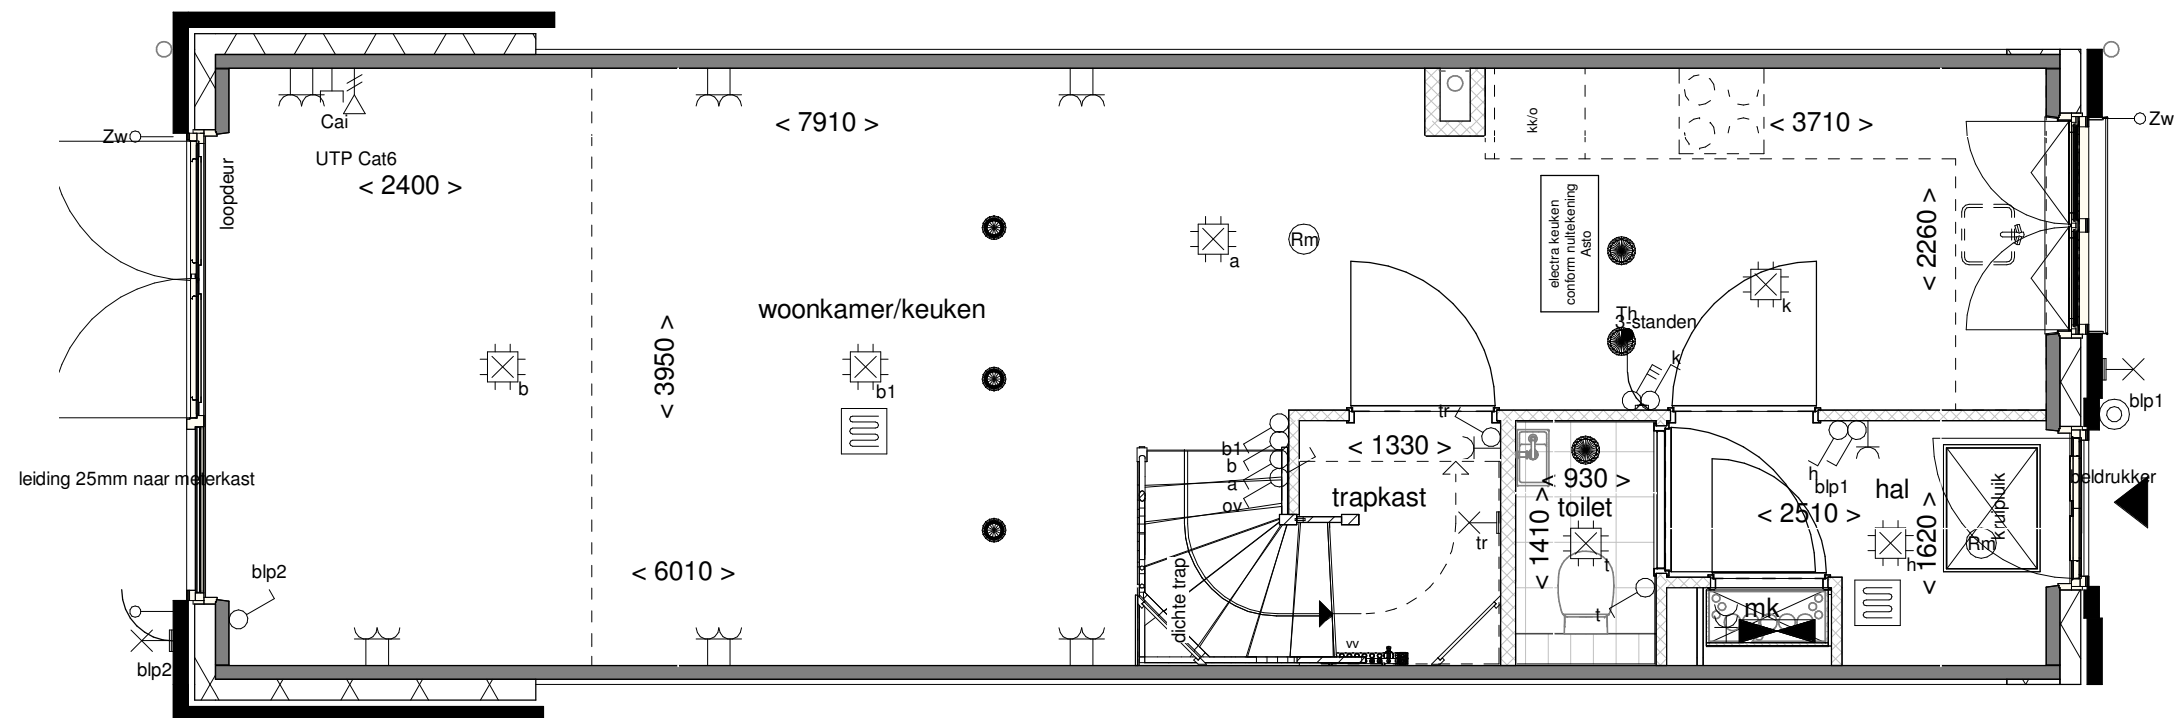

Achtergevel schaal 1:100

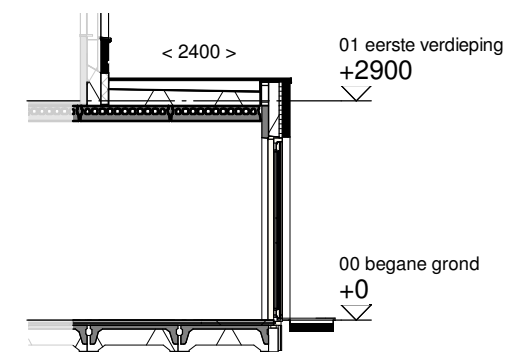

Doorsnede schaal 1:100

**ALLEMAAL
YIELEYAAL**

Optie: **Uitbouw achtergevel
2400mm**


Woningtype: **Z42**

Bouwnummer: -


Optienummer: **0.A.Z.36**

Schaal: **1:50 / 1:100**

Datum: **29-09-2021**

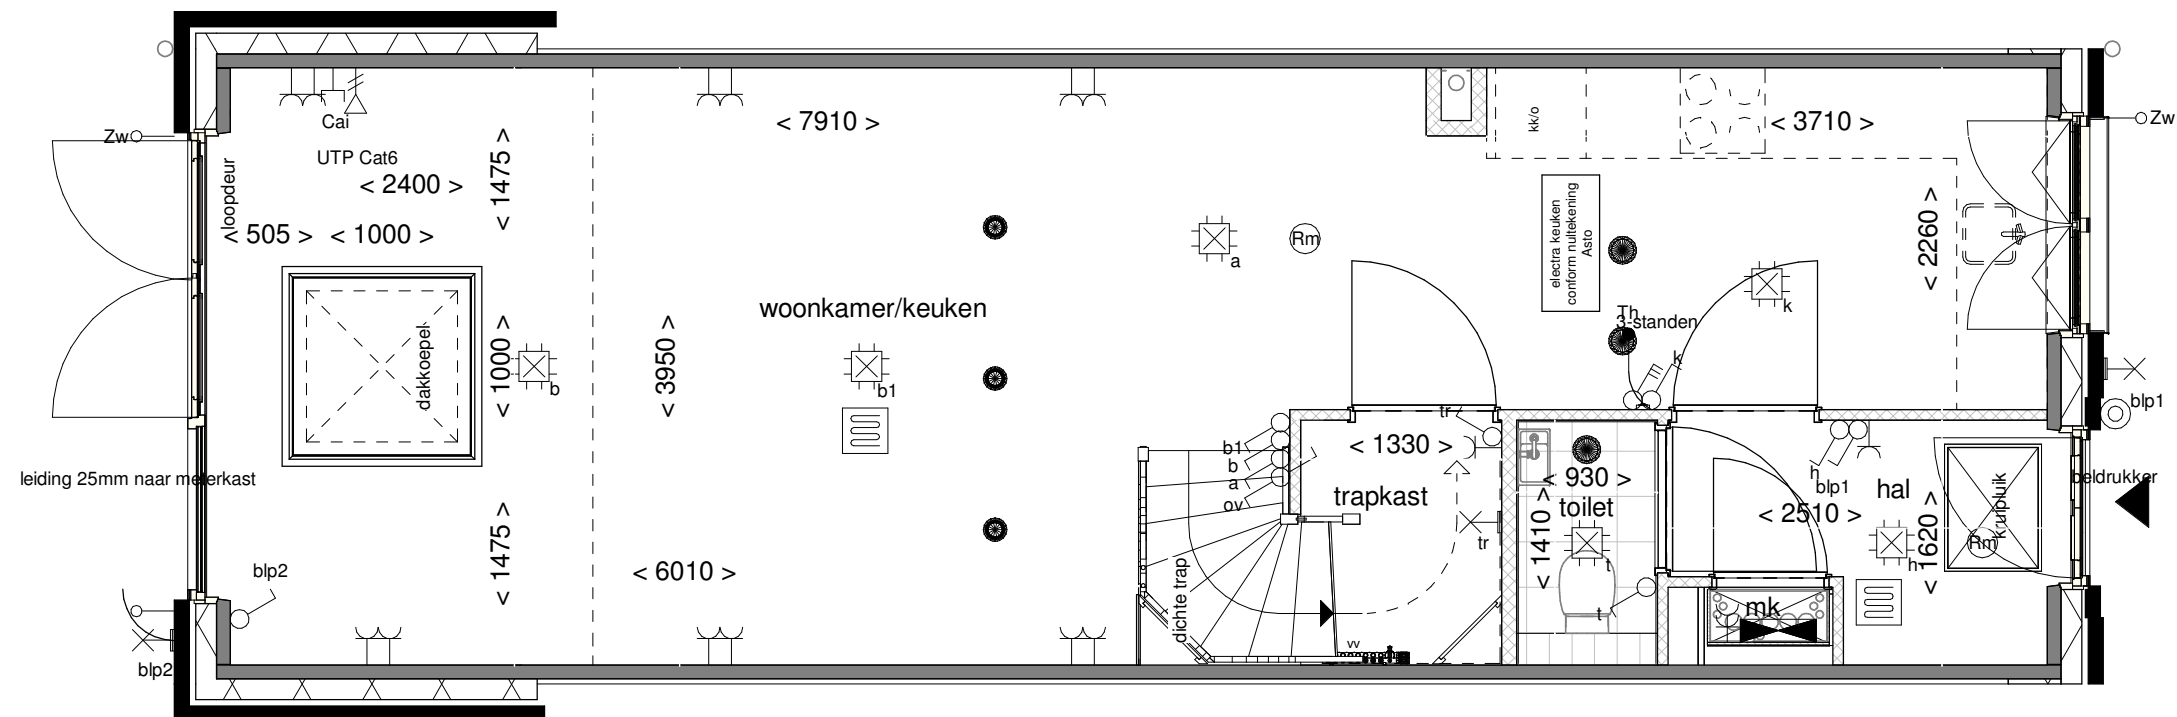

leiding 25mm naar meterkast

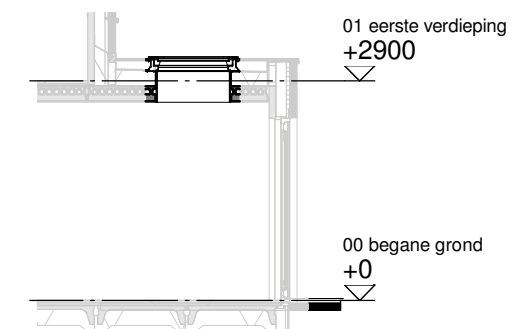

Doorsnede schaal 1:100

**ALLEMAAL
YIELEYAAL**

Optie: Lichtkoepel in
uitbouw 2400mm



Woningtype: Z42

Bouwnummer: -

Optienummer: 1.B.X.10

Schaal: 1:50 / 1:100

Datum: 29-09-2021

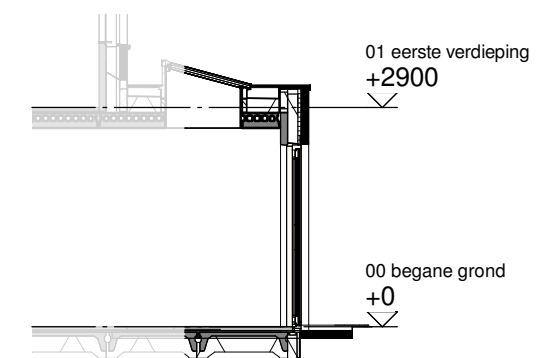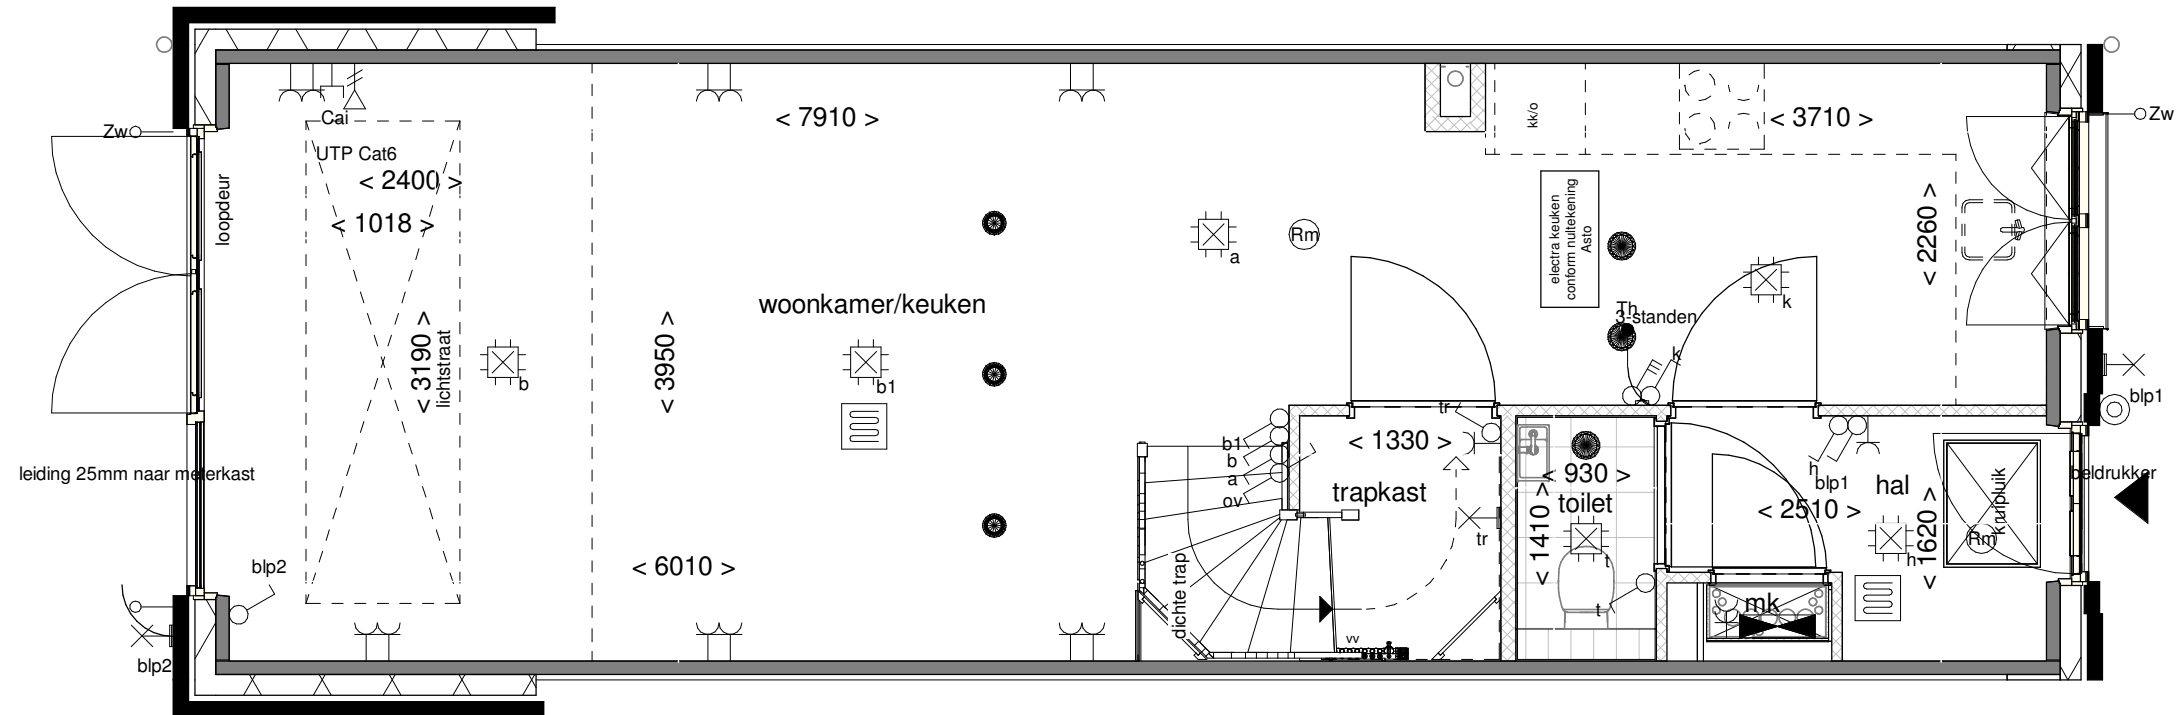

Doorsnede schaal 1:100

**ALLEMAAL
YIELEYAAL**

Optie: Lichtstraat in uitbouw
2400mm



Woningtype: Z42

Bouwnummer: -


Optienummer: 1.B.X.14

Schaal: 1:50 / 1:100


Datum: 29-09-2021

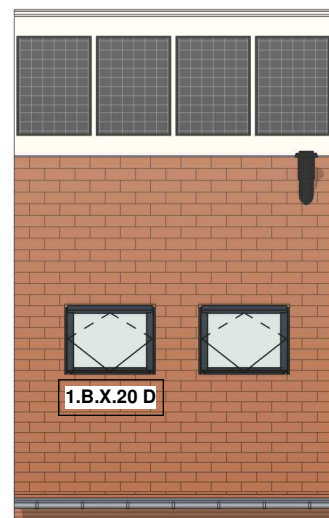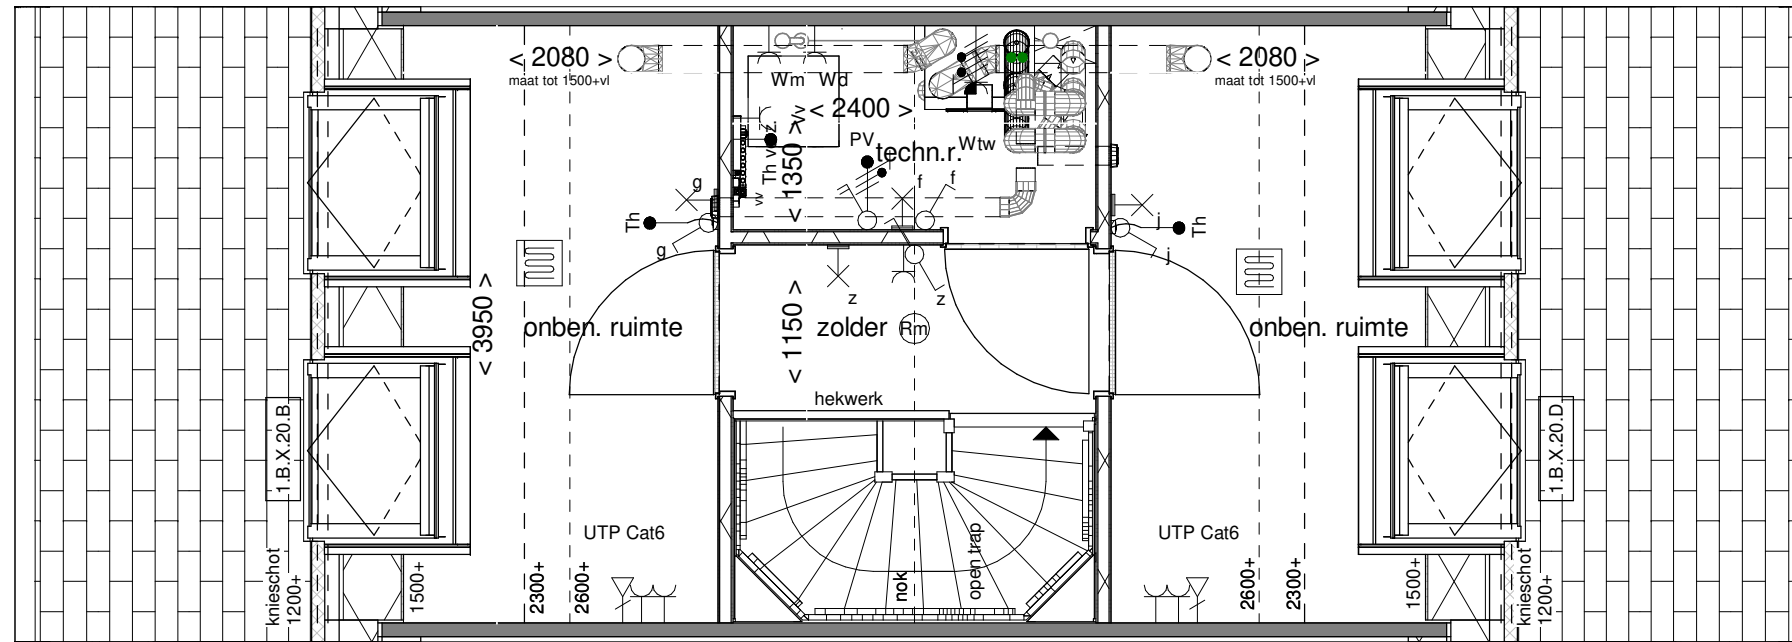


Voorgevel schaal 1:100

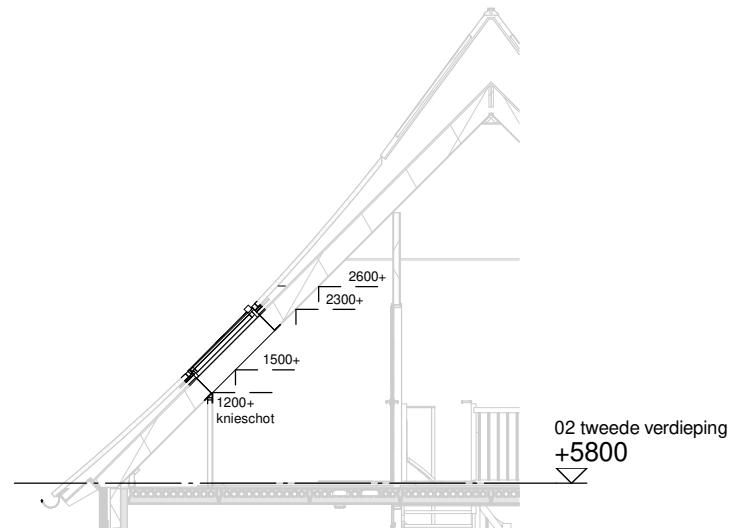

Doorsnede schaal 1:100

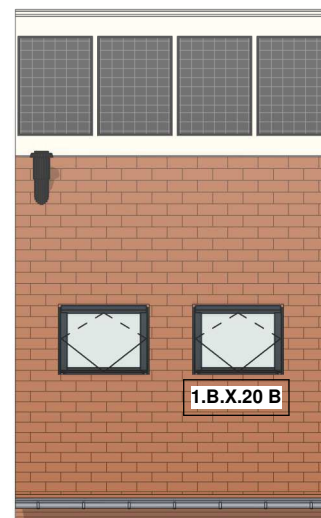

Achtergevel schaal 1:100

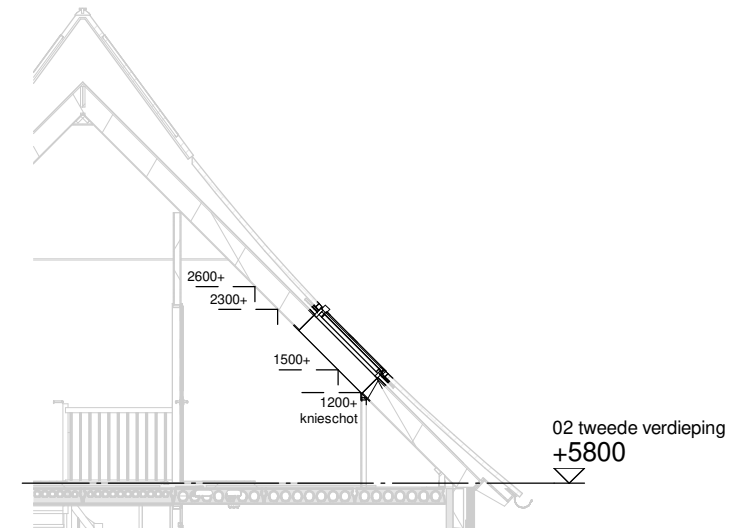

Doorsnede schaal 1:100

**ALLEMAAL
YIELEYAAL**

Optie: Dakramen voor- en achtergevel


Woningtype: Z42

Bouwnummer: -


Optienummer: 1.B.X.20

Schaal: 1:50 / 1:100

Datum: 29-09-2021

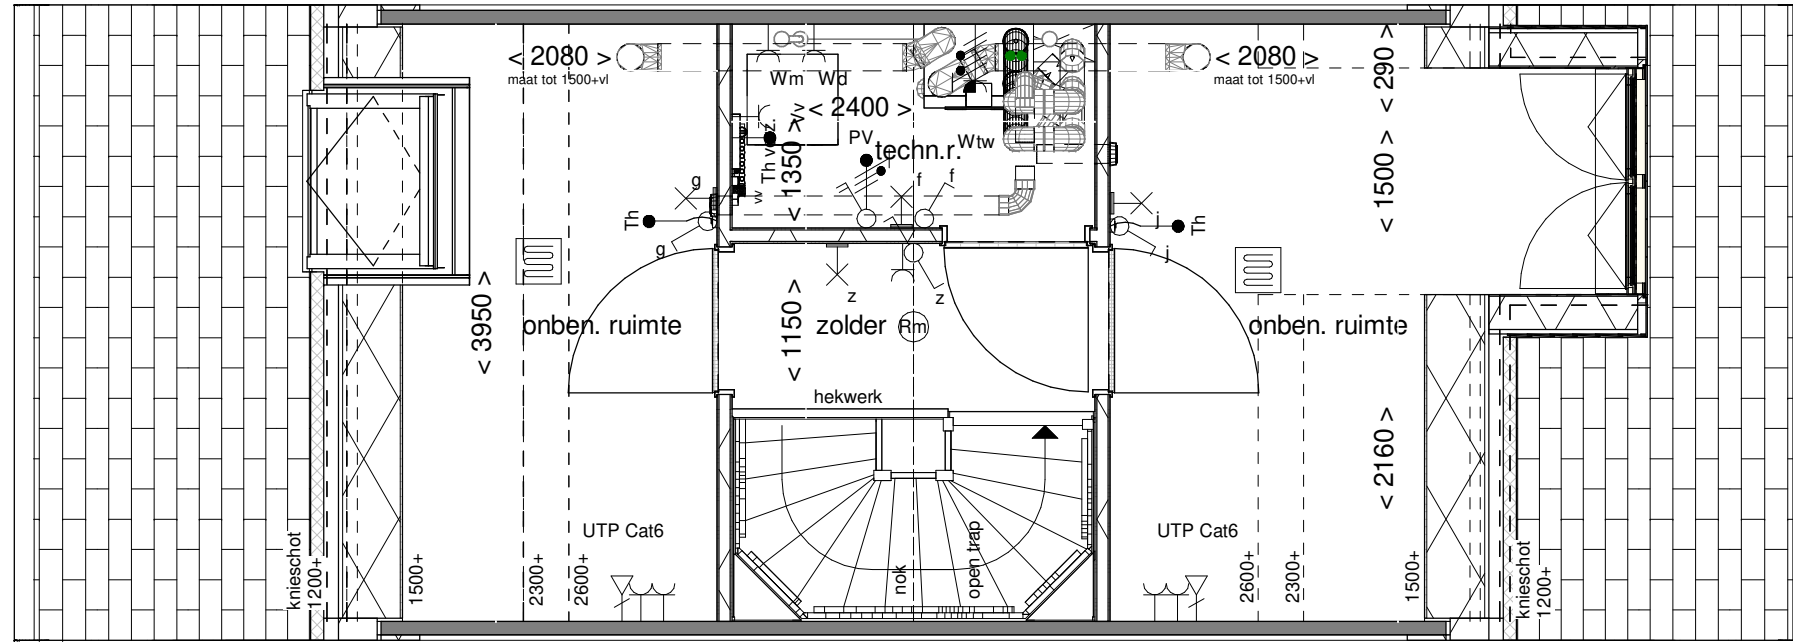

Voorgevel schaal 1:100

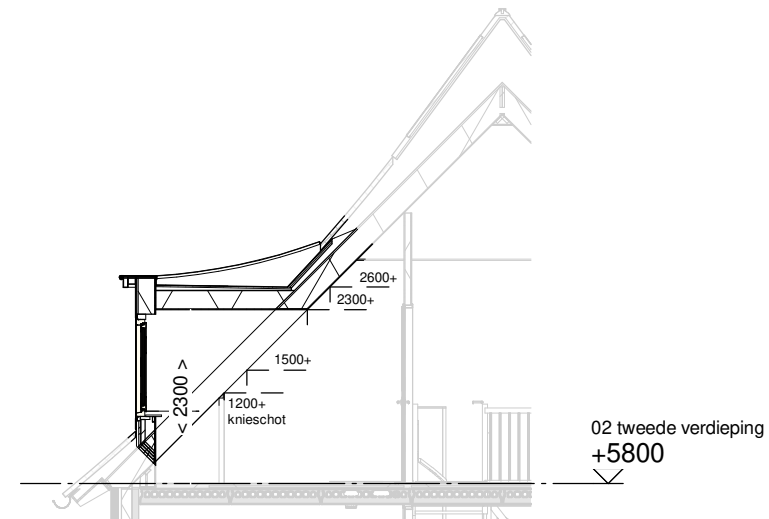

Doorsnede schaal 1:100

**ALLEMAAL
YIELEYAAL**

Optie: Dakkapel
voorgevel 1500mm


Woningtype: Z42

Bouwnummer: -


Optienummer: 1.B.X.33

Schaal: 1:50 / 1:100

Datum: 29-09-2021

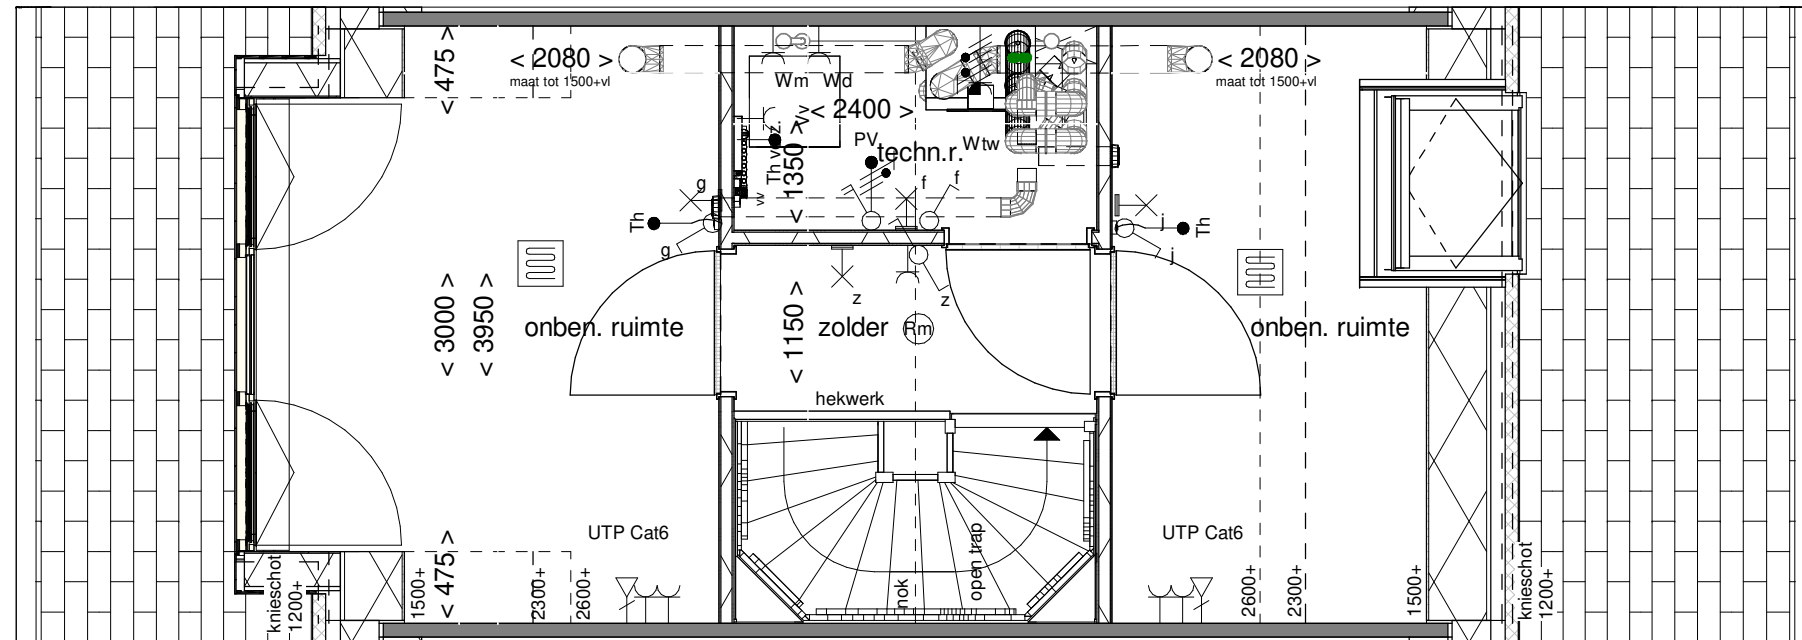

Achtergevel schaal 1:100

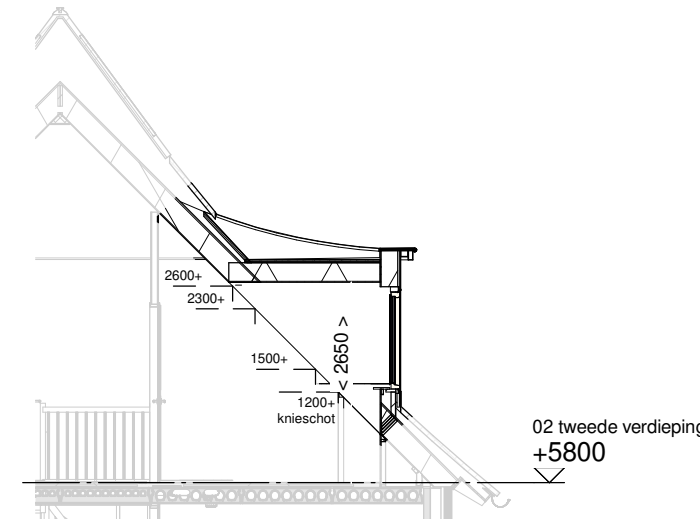

Doorsnede schaal 1:100

**ALLEMAAL
VIELEVAAL**

Optie: Dakkapel
achtergevel 3000mm

Woningtype: Z42

Bouwnummer: -

Optienummer: 1.B.X.34

Schaal: 1:50 / 1:100

Datum: 29-09-2021