


Welmoedstraat

Rollostraat

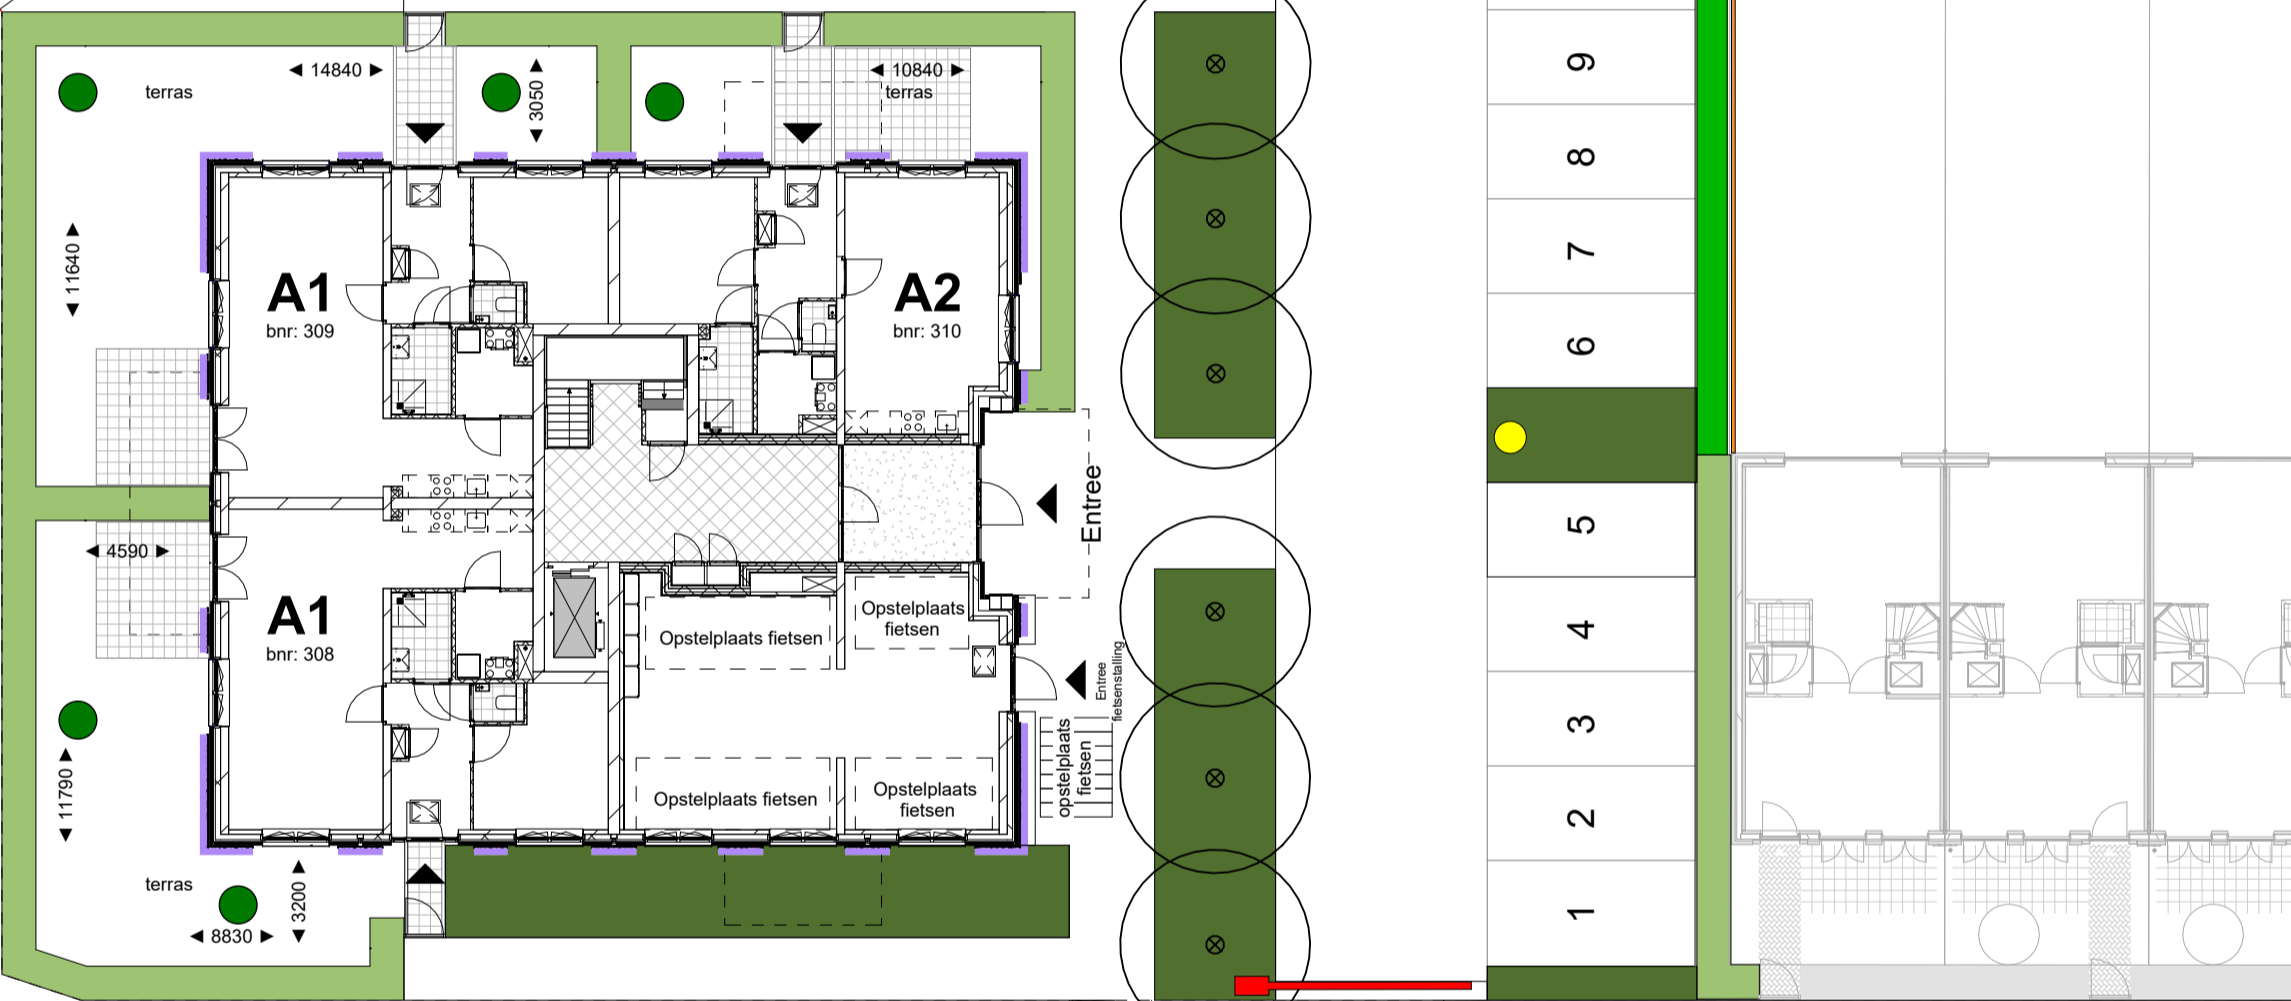

Renvooi

	entree woongebouw		groenstrook
	bepanting type n.t.b. door koper		haag h=900mm
	straatverlichting		haag h=1800mm
	stalen poortdeur		bamboehak h=1800mm
	betontegels 300x300mm		klimplant
	slagboom met kast		hekwerk h=900

parkeerplekken en posities bomen indicatief



Project: 14 Appartementen Wielewaal
Ontwikkelaar: BPD Ontwikkeling bv
Bladomschrijving: Situatie
Bladnummer: VT-S-01
Schaal: 1:200
Datum: 01-07-2024