


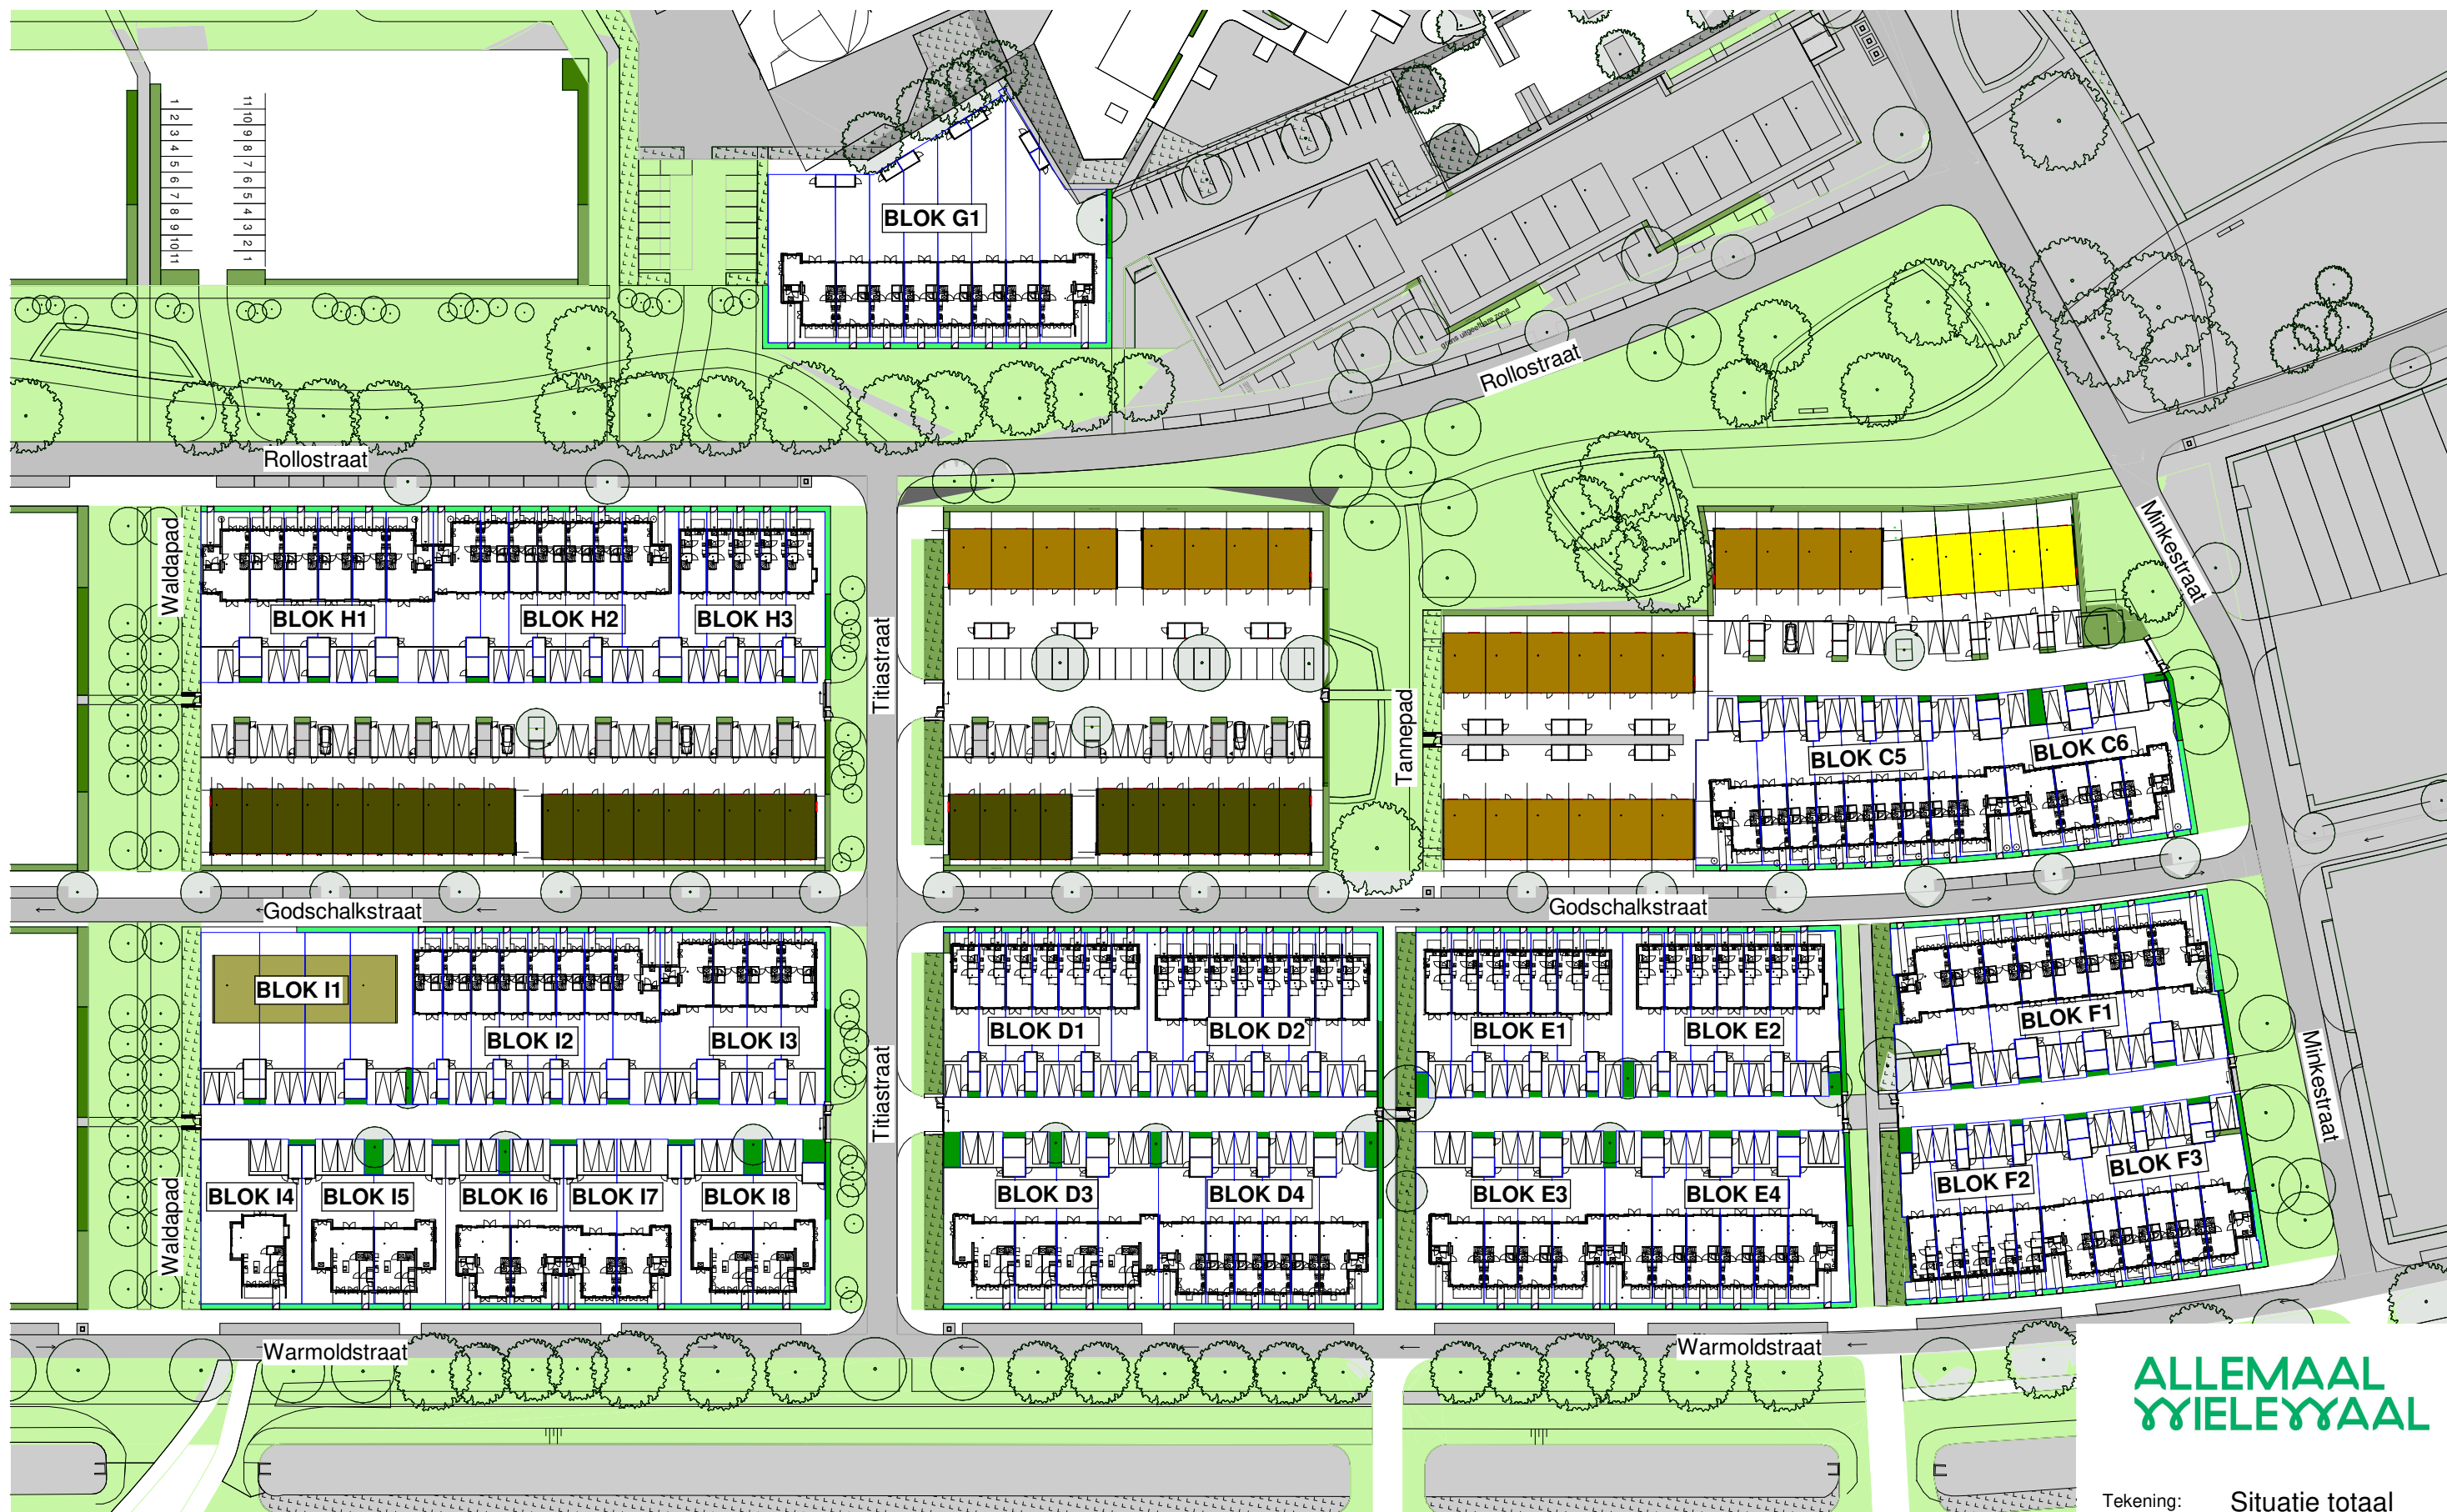

ALLEMAAL
YIELEYAAL

Tekening: Situatie totaal

Woningtype:

Bouwnummer:

Bladnummer: VT-S-01


Schaal: 1:1000

Datum: 29-09-2021



- Renvooi**
- entree woning
 - parkeervak eigen terrein
 - erfgrans
 - beplanting type n.t.b. koper
 - opstelplaats kliko
 - tuinhekje
 - klinkerbestrating
 - betontegels 300x300mm
 - groen strook
 - haag h=900mm
 - haag h=1800mm
 - bamboehak h=1800mm
 - gaashek met klimplanten en poort h=1600mm

parkeerplekken en posities bomen en struiken zijn indicatief

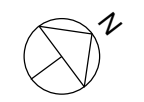

**ALLEMAAL
YIELEYAAL**

Tekening:	Situatie Blok C5
Woningtype:	YU, Y
Bouwnummer:	59-67
Bladnummer:	VT-S-05
Schaal:	1:200
Datum:	29-09-2021

Renvooi bouwkundig



metselwerk kleur A




dakpannen kleur oranje



entree woning



metselwerk

 


isolatie




dragende wand



niet dragende binnenwand

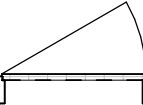

binnendeurkozijn (met bovenlicht)

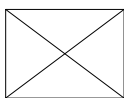

kruipluik

wm

opstelplaats wasmachine

wd

opstelplaats wasdroger

kk/ov

principe opstelling keukenblok

Renvooi installaties



aansluitpunt licht



aansluitpunt licht, wand



centraaldoos met lichtpunt



armatuur aan de wand



rookmelder



aansluitpunt niet bedraad



verdeelinrichting / meterkast / groepenkast



beldrukker



schel



schakelaar, 1-polig



werkschakelaar tbv PV-panelen



schakelaar, 3-polig



schakelaar, wissel



schakelaar, kruis



schakelaar, serie



wandcontactdoos 1-voudig met beschermingscontact



wandcontactdoos 2-voudig met beschermingscontact, verticaal



wandcontactdoos 2-voudig met beschermingscontact



thermostaatleiding, bedraad

wtw

mechanische ventilatie-unit incl. warmteterugwinunit

wp

warmtepomp



inblaasventiel mechanische ventilatie



uitblaasventiel mechanische ventilatie

vv

verdeler vloerverwarming

rad

ruimte voorzien van vloerverwarming

rad

elektrische radiator

kanalen in het zicht


onbenoemde ruimte volgens krijtstreepmethode

Disclaimer


De op deze tekeningen aangegeven maten zijn circa maten in millimeters en tussen de wanden / vloeren gemeten, waarbij geen rekening is gehouden met enige wandafwerking, plinten, aftimmering , ect. In verband met de nauwkeurige uitwerking van details, constructie, maatvoering, materialen e.d. kunnen er kleine afwijkingen ontstaan ten opzichte van de nu vermelde gegevens. Deze geringe afwijkingen geven geen aanleiding tot verrekening. Aan de op deze tekening aangegeven maten kunnen derhalve geen rechten worden ontleend. De op deze tekeningen aangegeven maatvoering is niet geschikt voor opdrachten aan derden door koper(s). De posities van aansluitingen en installatie onderdelen zijn indicatief op tekening aangegeven. De exacte aantallen en posities zullen na berekening in het werk door de installateurs worden bepaald en kunnen afwijken van deze tekening.



Tekening:	Renvooi
Woningtype:	-
Bouwnummer:	-
Bladnummer:	VT-0-00c
Schaal:	-
Datum:	29-09-2021

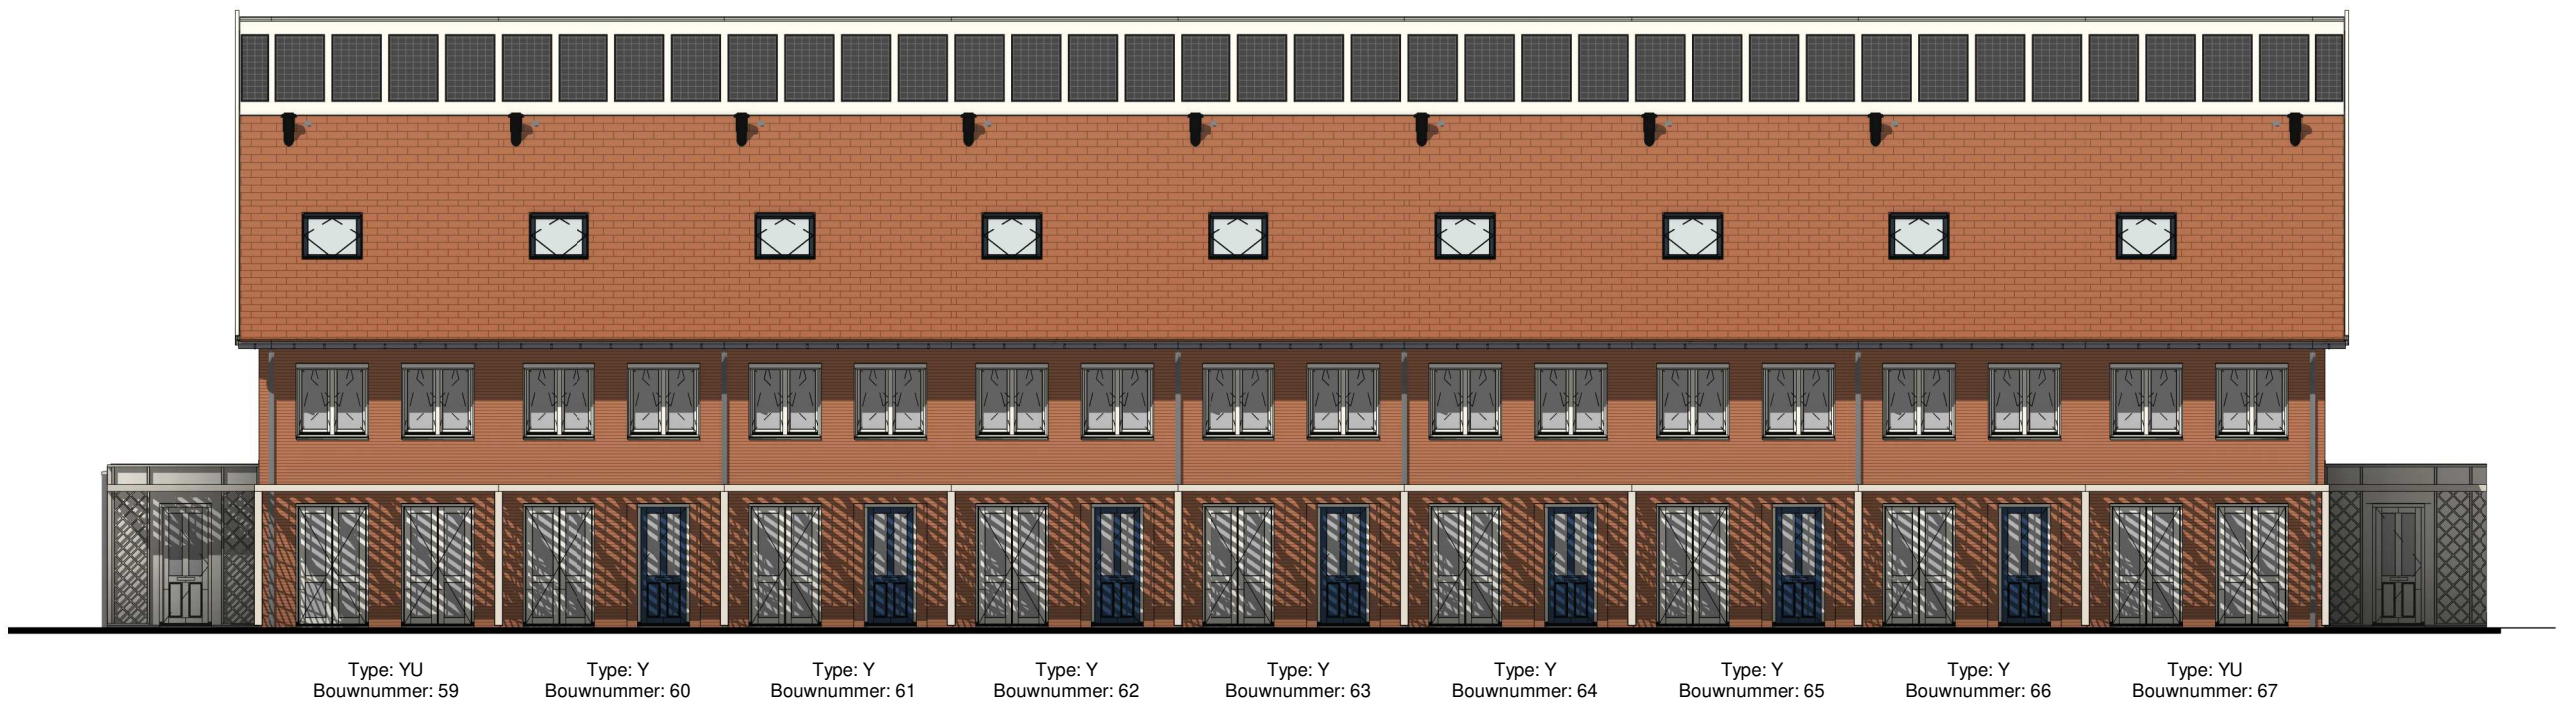

Voorgevel

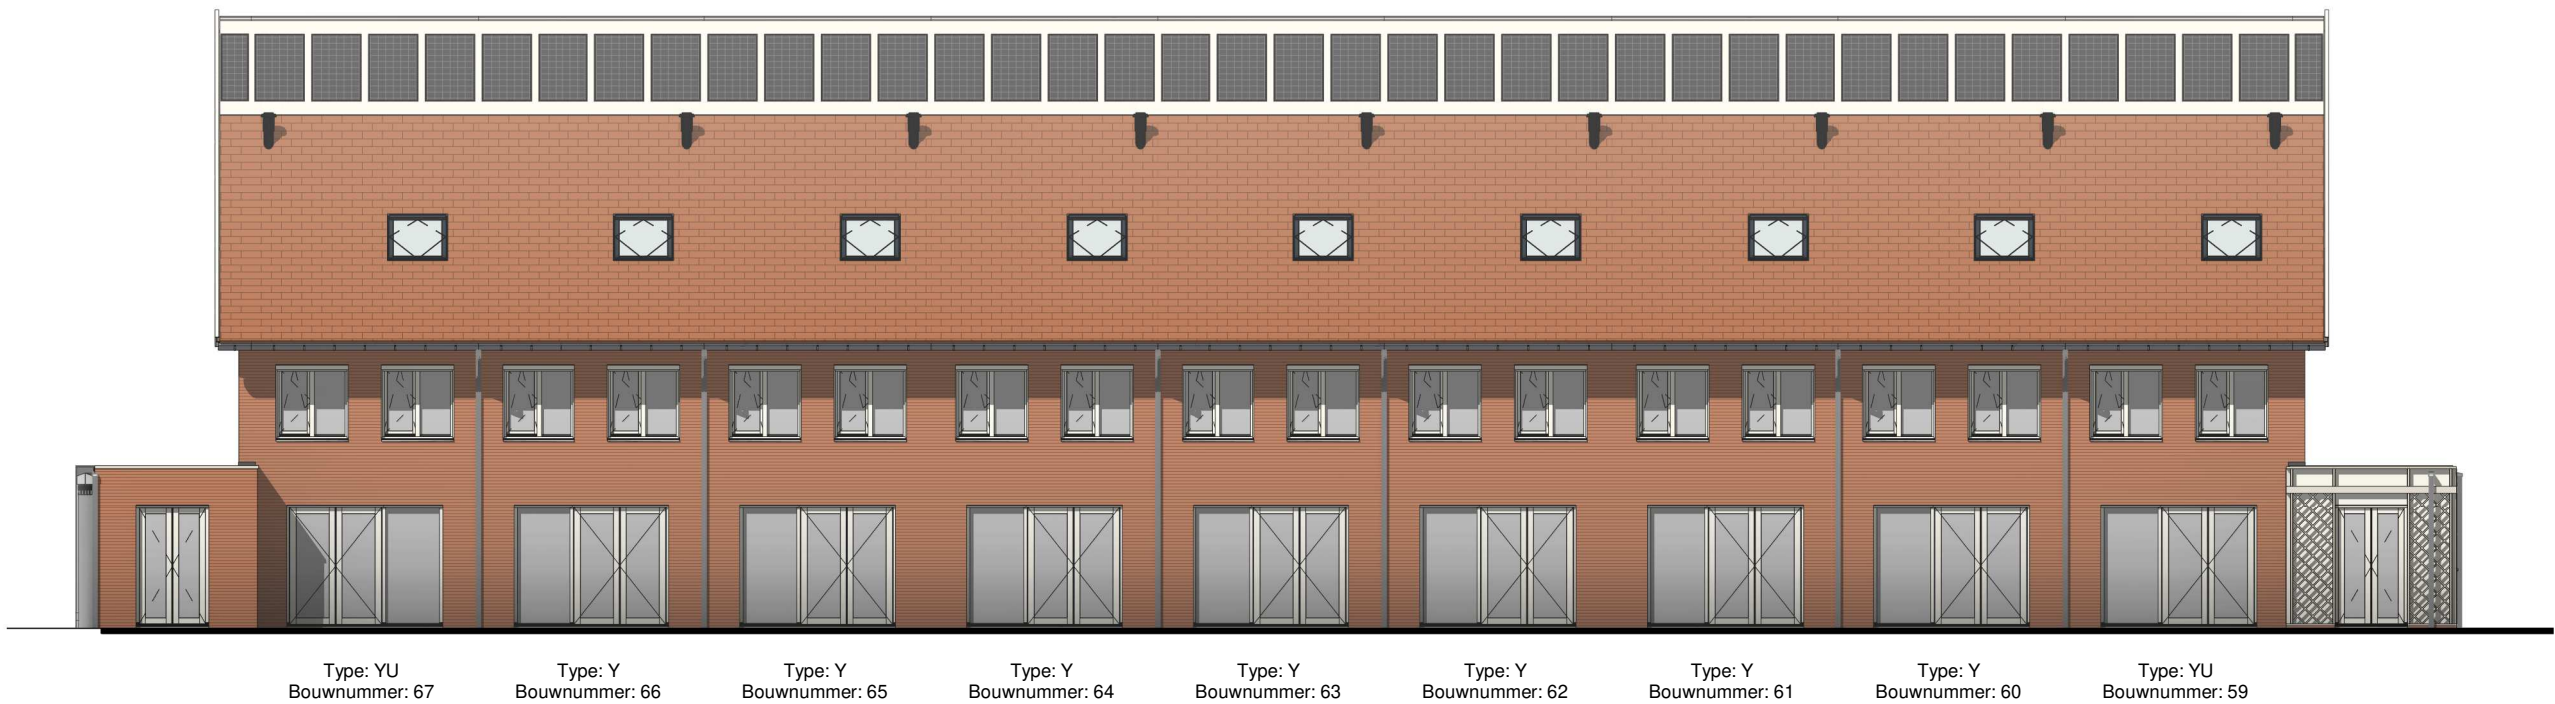


Achtergevel

ALLEMAAL
YIELEYAAL

Tekening:	Gevels blok C5
Woningtype:	Y, YU
Bouwnummer:	59 t/m 67
Bladnummer:	VT-C5-00a
Schaal:	1:150
Datum:	29-09-2021




Linker zijgevel

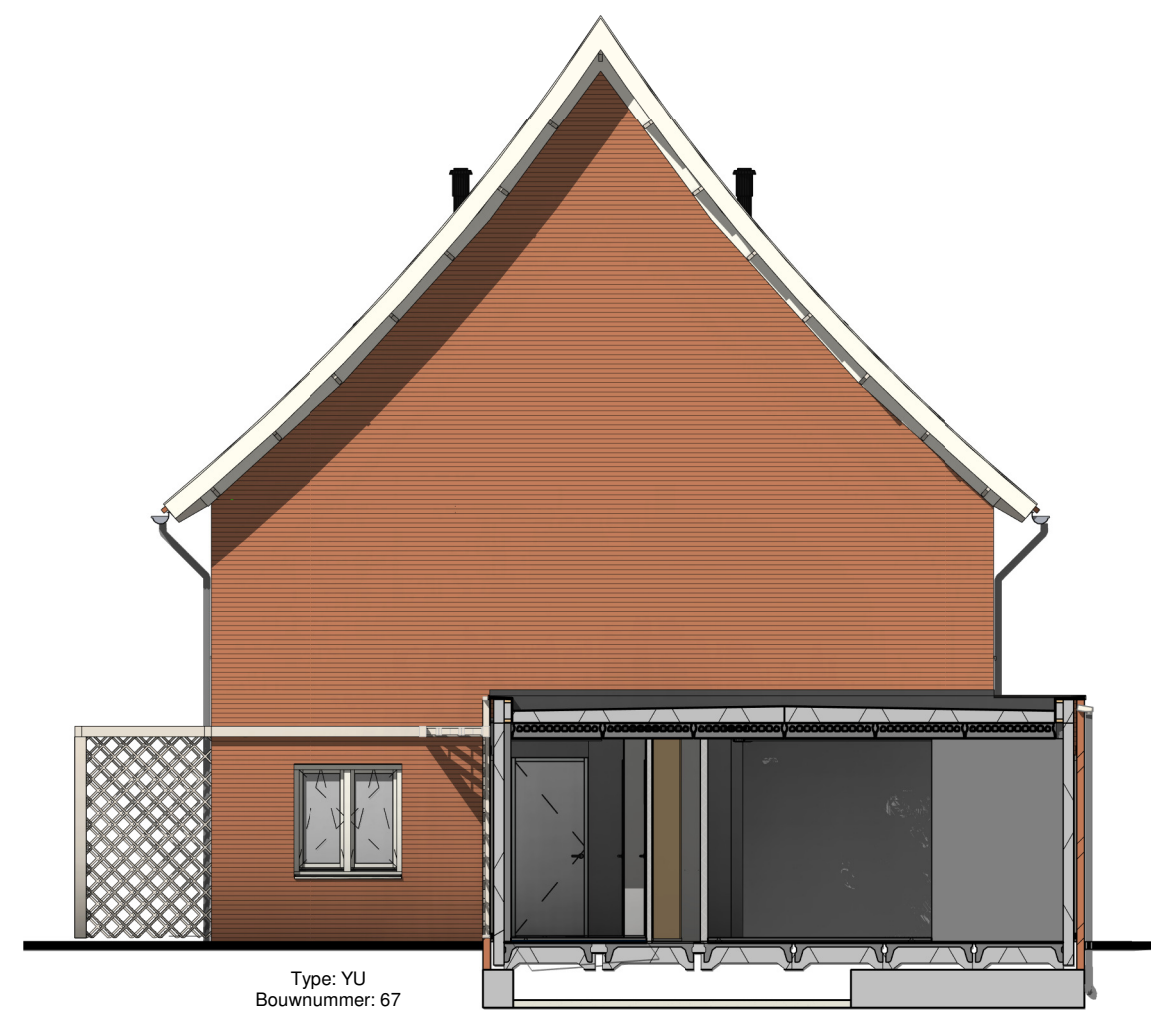


Rechter zijgevel

ALLEMAAL
YIELEYAAL

Tekening:	Zijgevels blok C5
Woningtype:	Y, YU
Bouwnummer:	59 t/m 67
Bladnummer:	VT-C5-00b
Schaal:	1:100
Datum:	29-09-2021

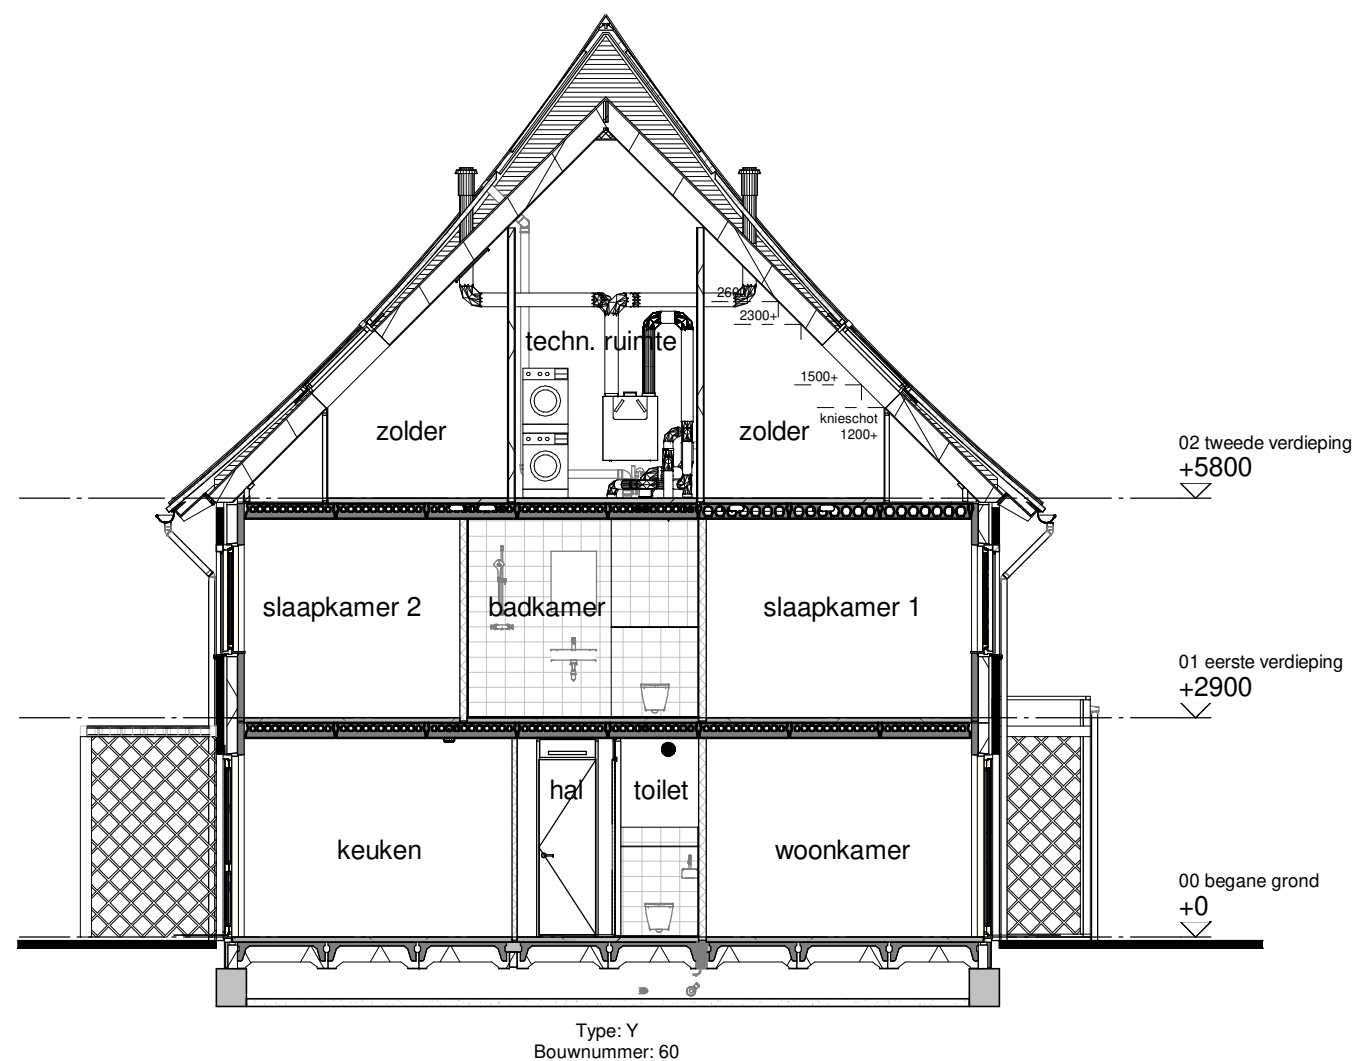


Doorsnede A

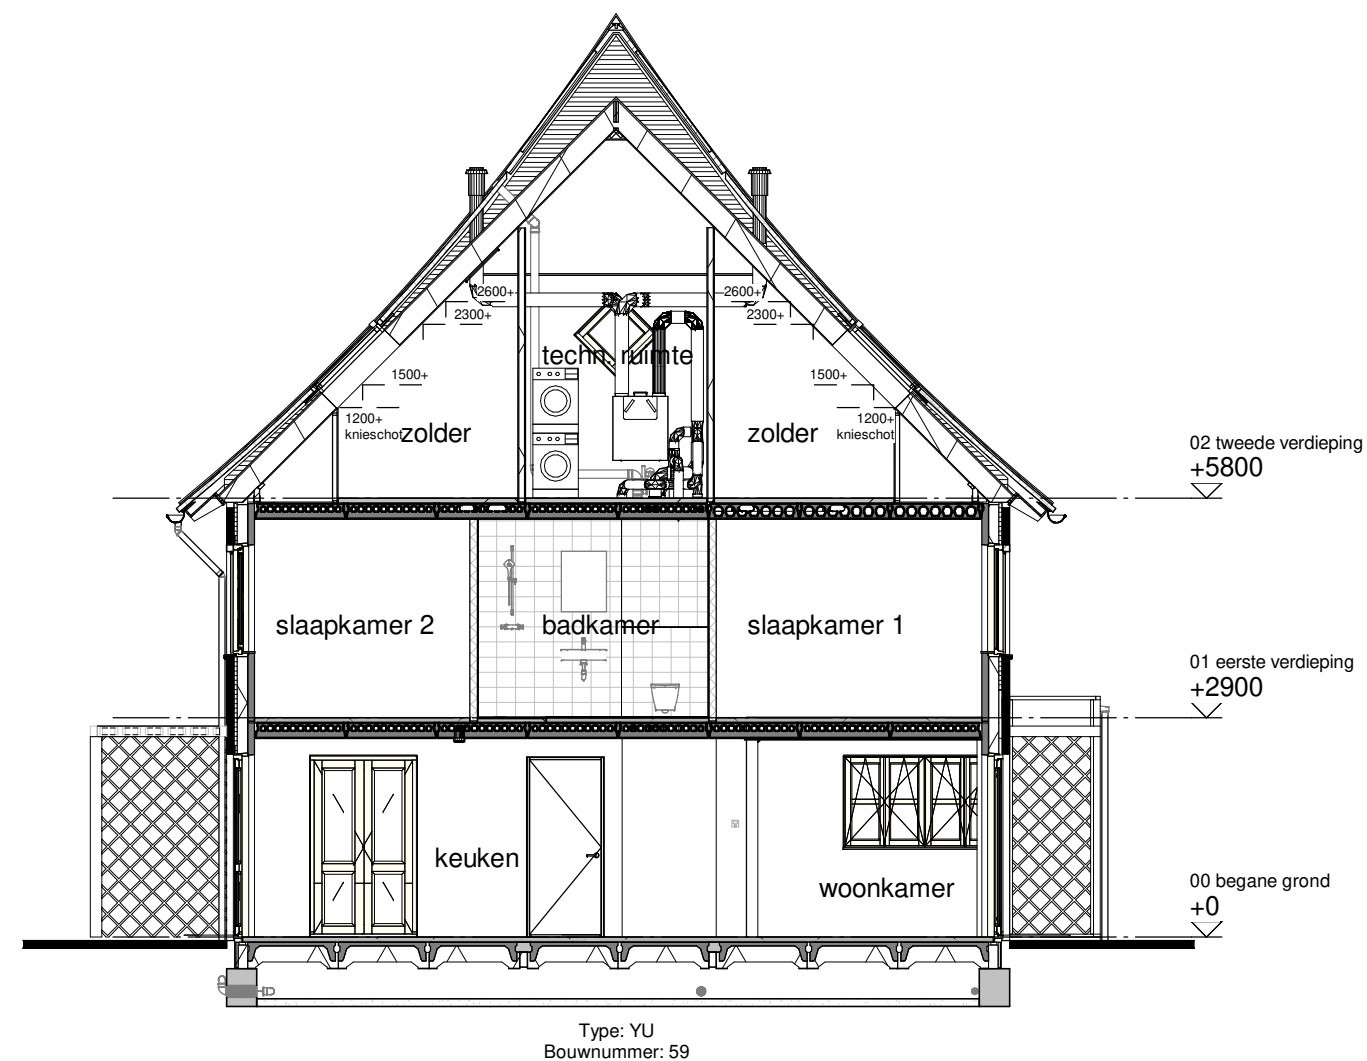

Doorsnede B

ALLEMAAL
YIELEYAAL

Tekening: Doorsneden blok C5
Woningtype: Y, YU
Bouwnummer: 59 t/m 67
Bladnummer: VT-C5-00c
Schaal: 1:100
Datum: 29-09-2021

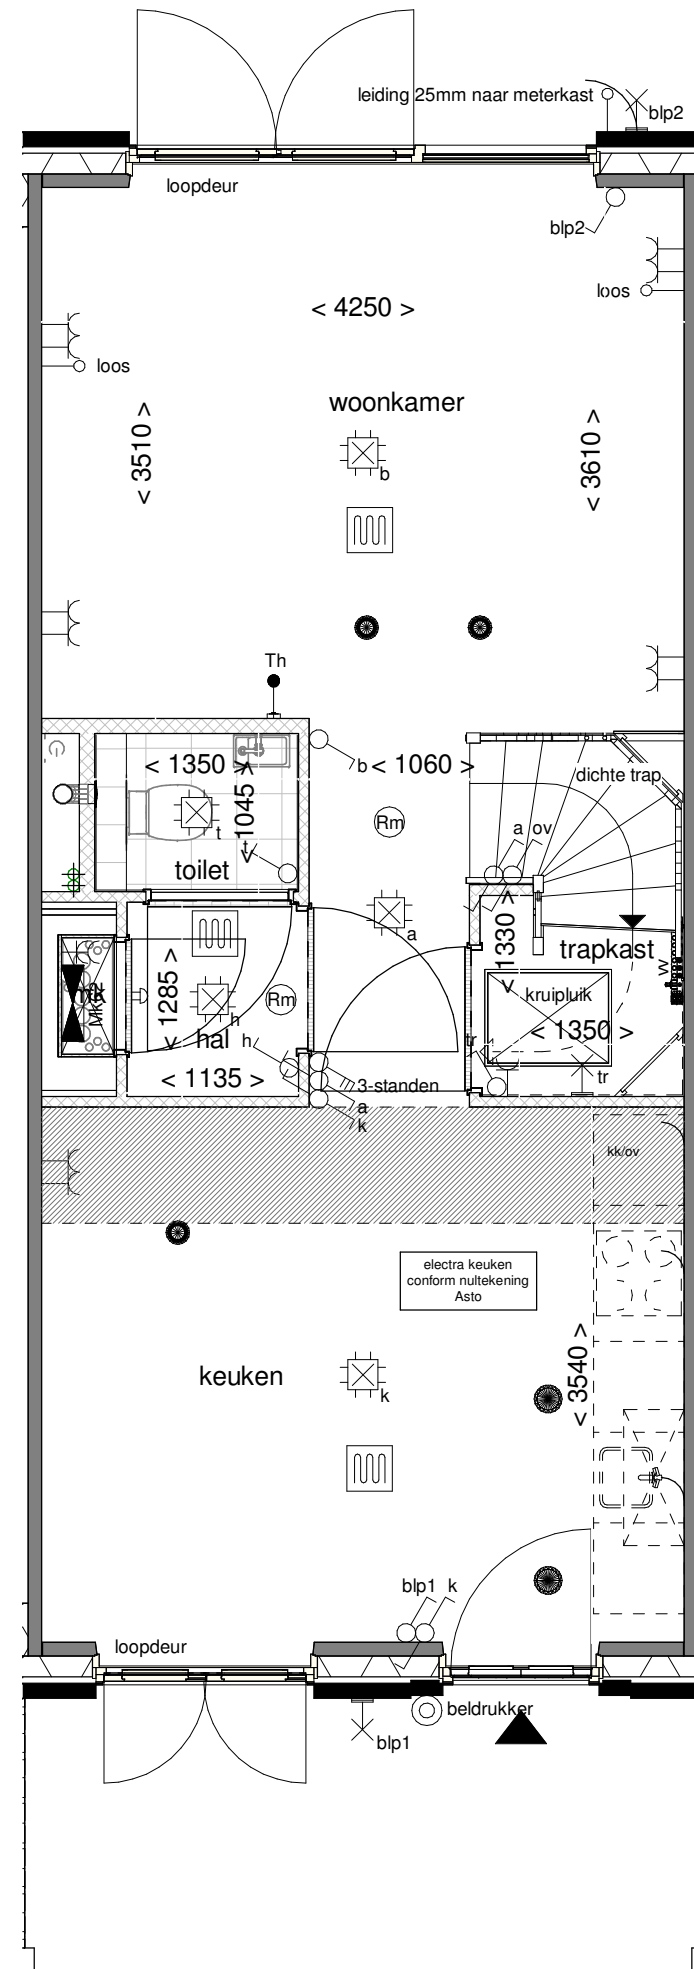

ALLEMAAL
YIELEYAAL

Tekening: Begane grond


Woningtype: Y

Bouwnummer: 62

Bladnummer: VT-C5-62a


Schaal: 1:50

Datum: 29-09-2021

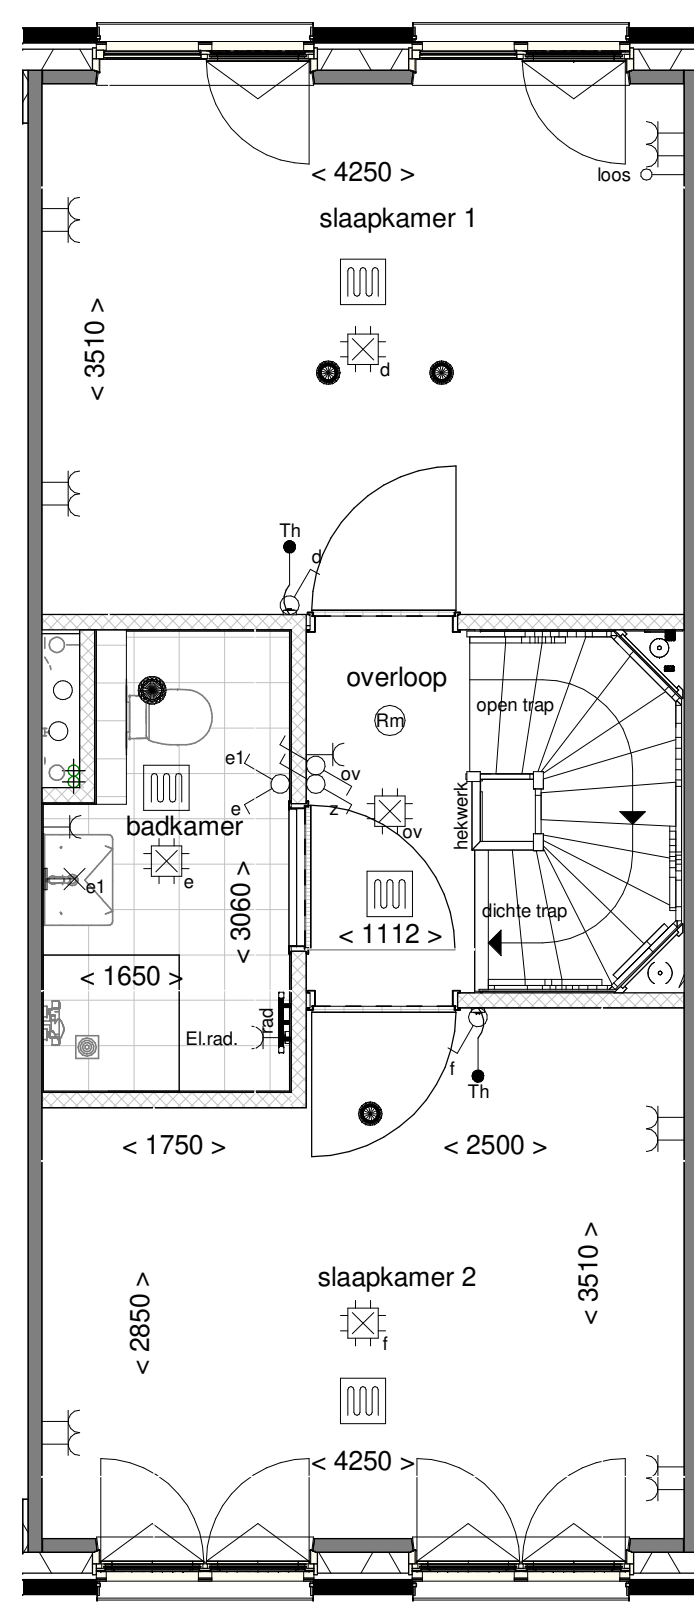



ALLEMAAL
VIELEYAAL

Tekening:	Eerste verdieping
Woningtype:	Y
Bouwnummer:	62
Bladnummer:	VT-C5-62b
Schaal:	1:50
Datum:	29-09-2021

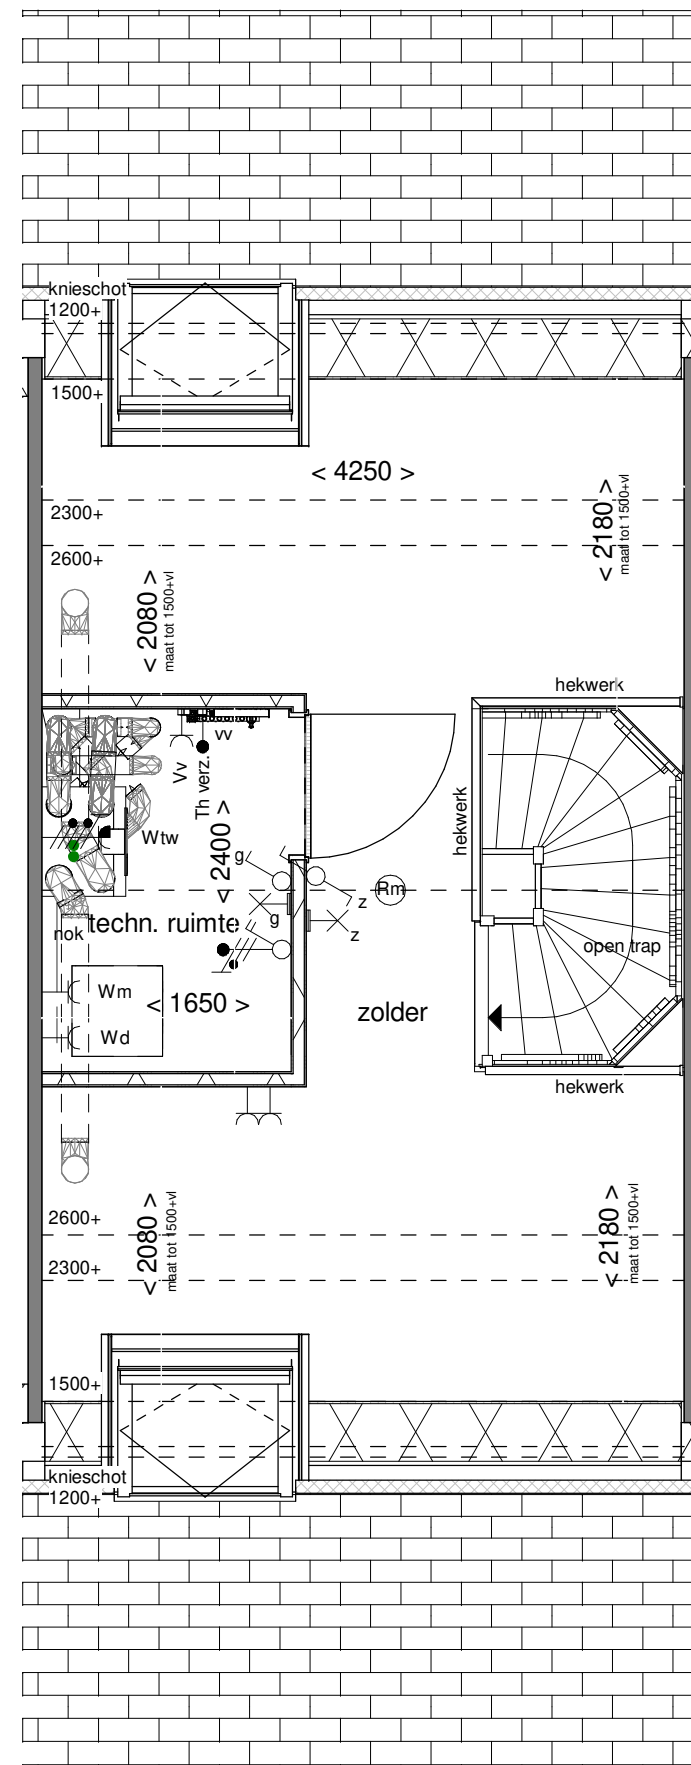


ALLEMAAL
YIELEYAAL

Tekening:	Tweede verdieping
Woningtype:	Y
Bouwnummer:	62
Bladnummer:	VT-C5-62c
Schaal:	1:50
Datum:	29-09-2021

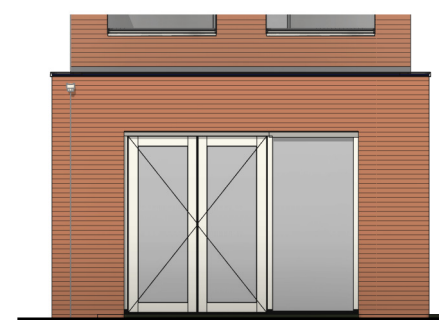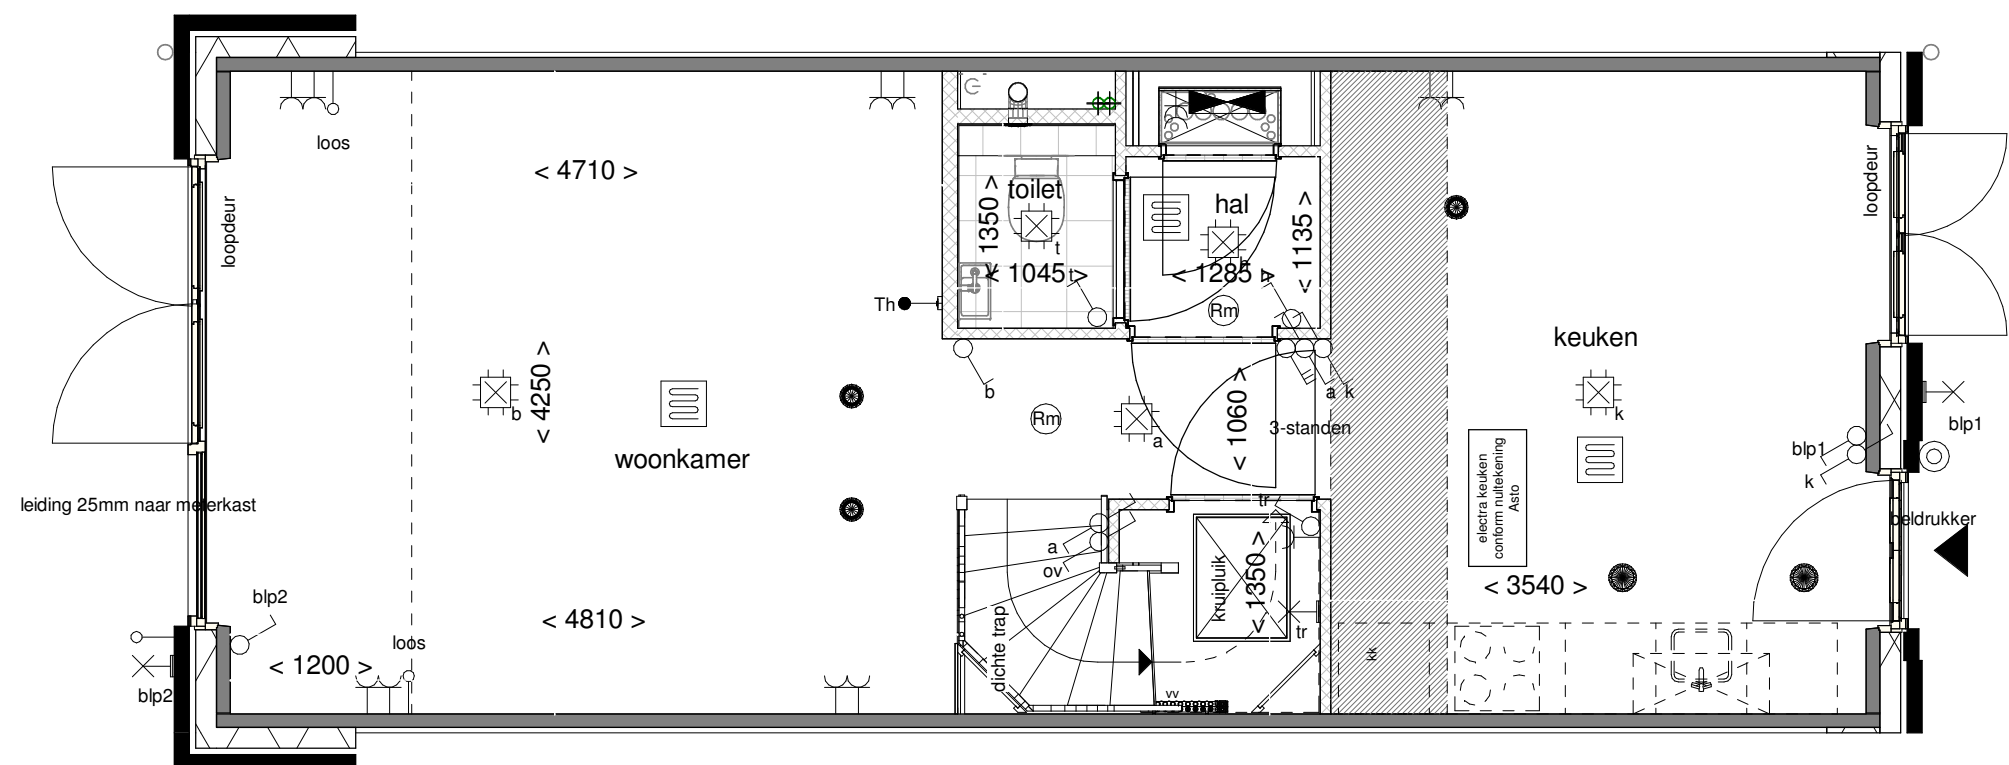

Achtergevel schaal 1:100

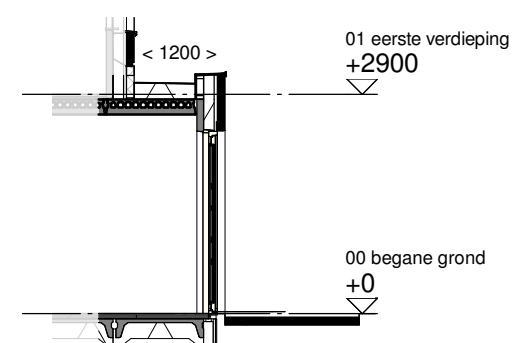

Doorsnede schaal 1:100

ALLEMAAL
YIELEYAAL

Optie: Uitbouw achtergevel
1200mm



Woningtype: Y45

Bouwnummer: -


Optienummer: 0.A.Y.14

Schaal: 1:50 / 1:100

Datum: 29-09-2021

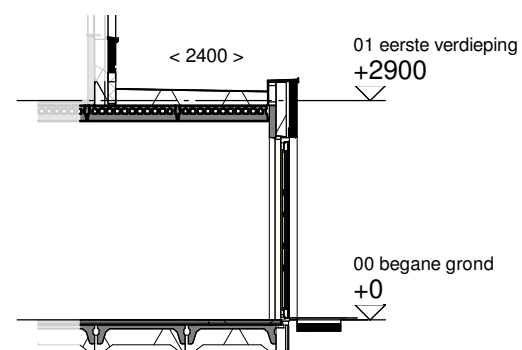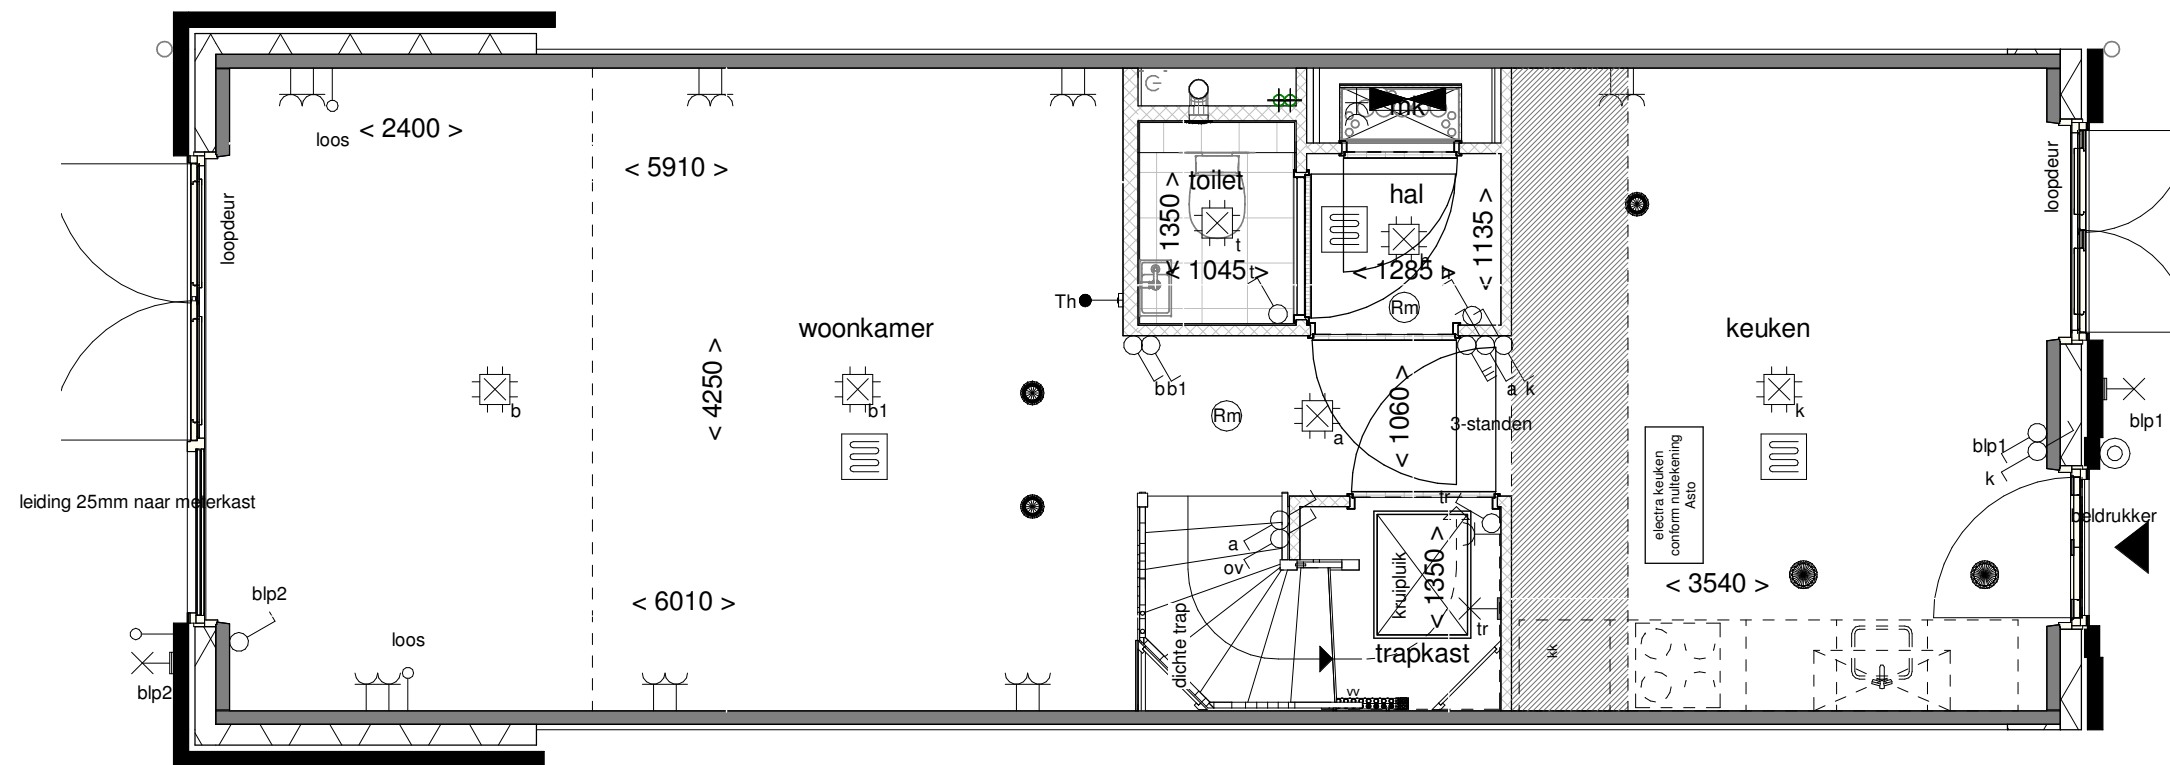

Doorsnede schaal 1:100

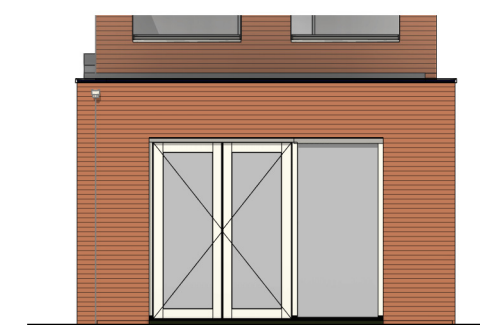

Achtergevel schaal 1:100

**ALLEMAAL
YIELEYAAL**

Optie: **Uitbouw achtergevel
2400mm**



Woningtype: **Y45**

Bouwnummer: **-**

Optienummer: **0.A.Y.34**

Schaal: **1:50 / 1:100**



Datum: **29-09-2021**

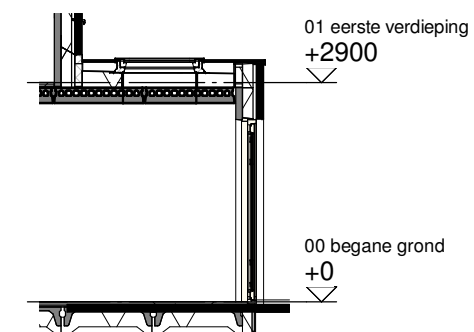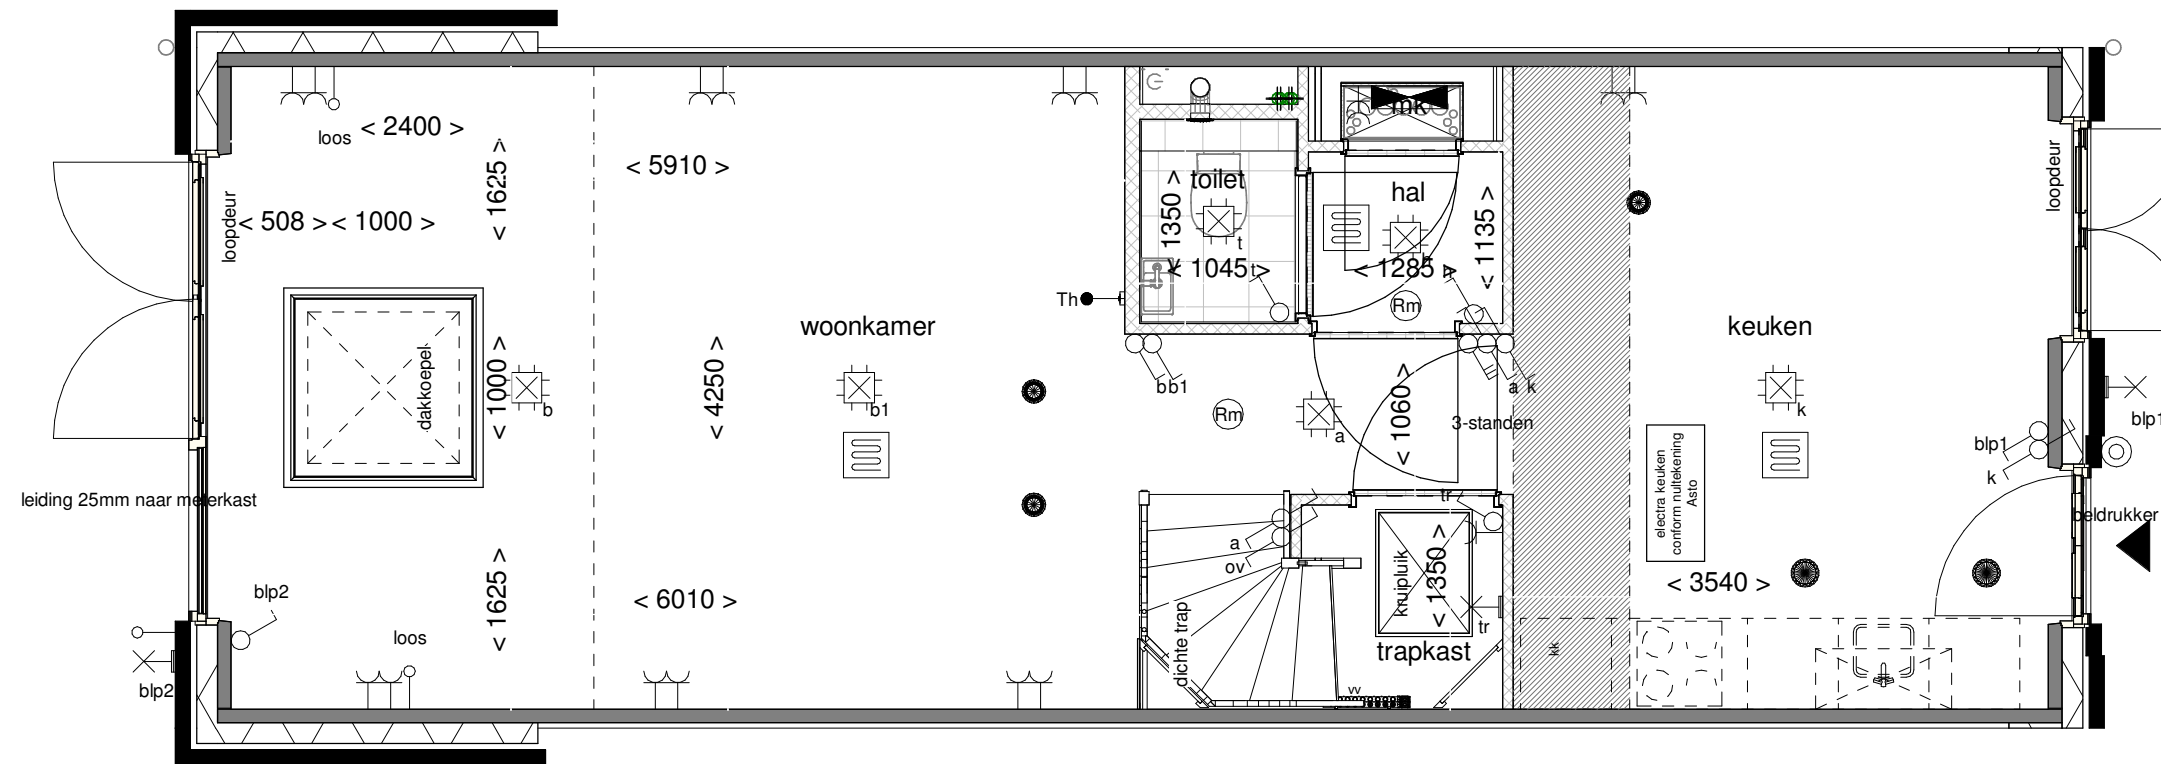

Doorsnede schaal 1:100

ALLEMAAL
YIELEYAAL

Optie:	Lichtkoepel in uitbouw 2400mm
Woningtype:	Y45
Bouwnummer:	-
Optienummer:	1.B.X.10
Schaal:	1:50 / 1:100
Datum:	29-09-2021

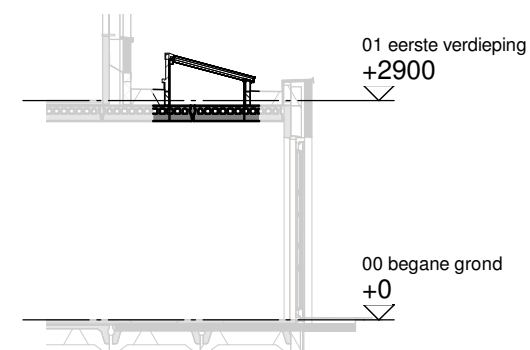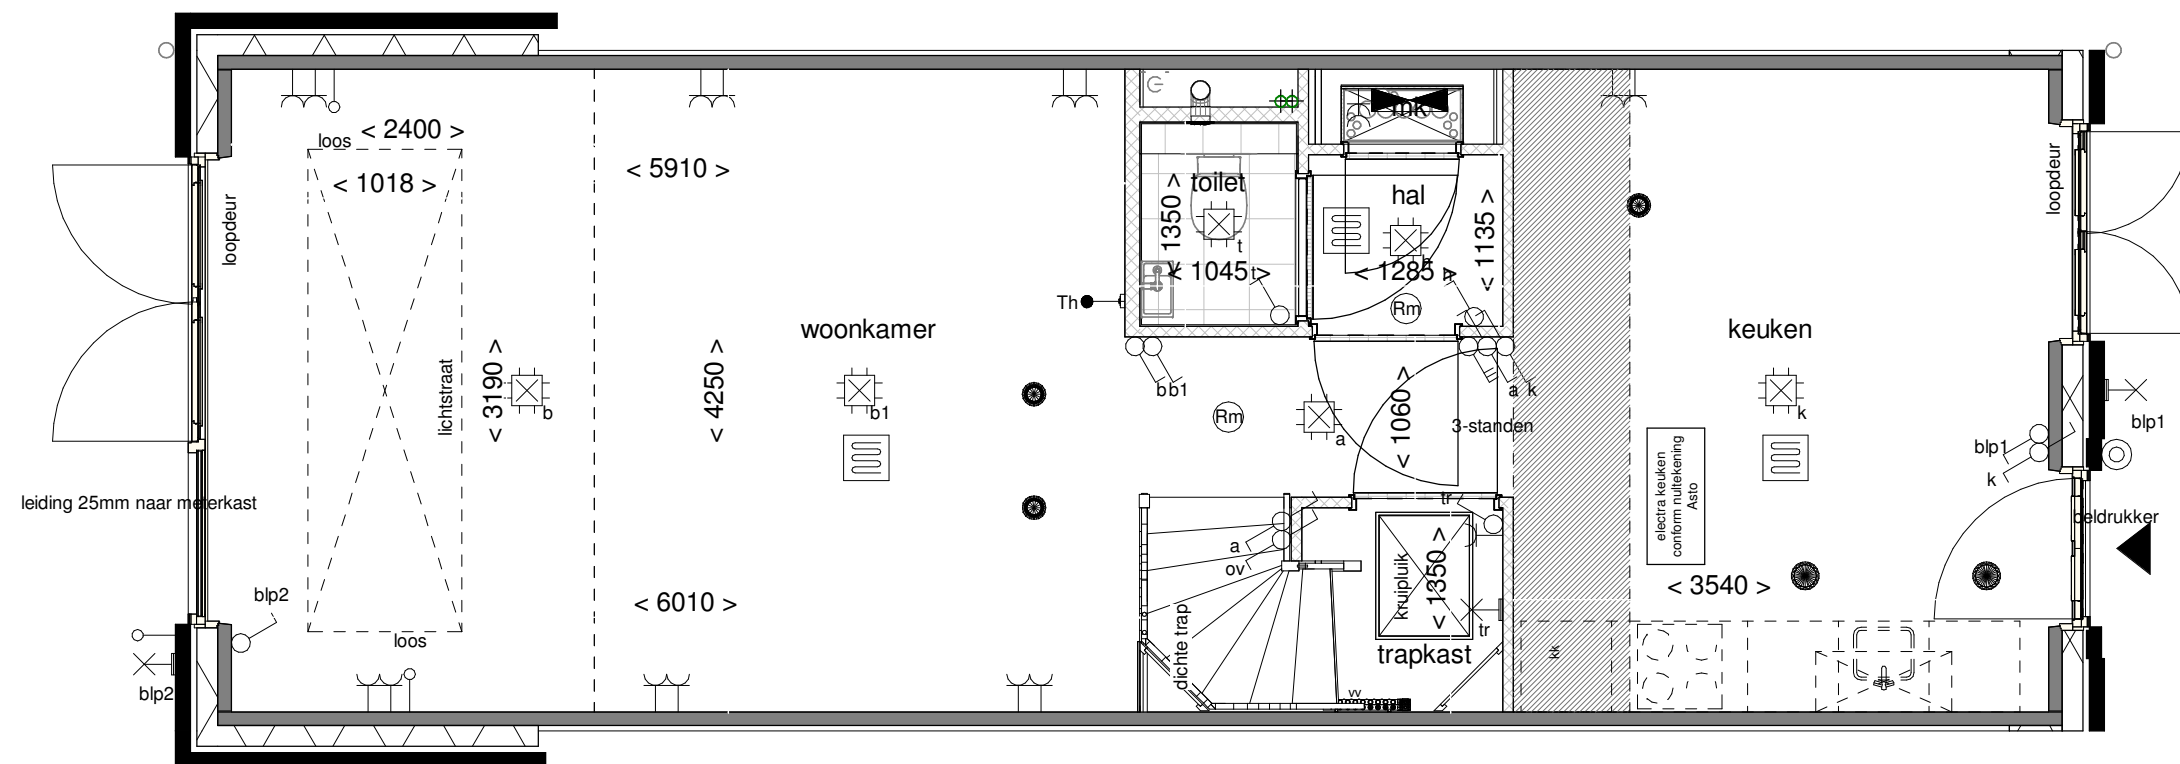

Doorsnede schaal 1:100

ALLEMAAL
YIELEYAAL

Optie: Lichtstraat in uitbouw
2400mm



Woningtype: Y45

Bouwnummer: -


Optienummer: 1.B.X.14

Schaal: 1:50 / 1:100


Datum: 29-09-2021

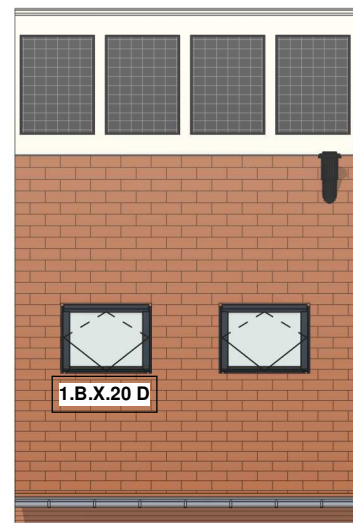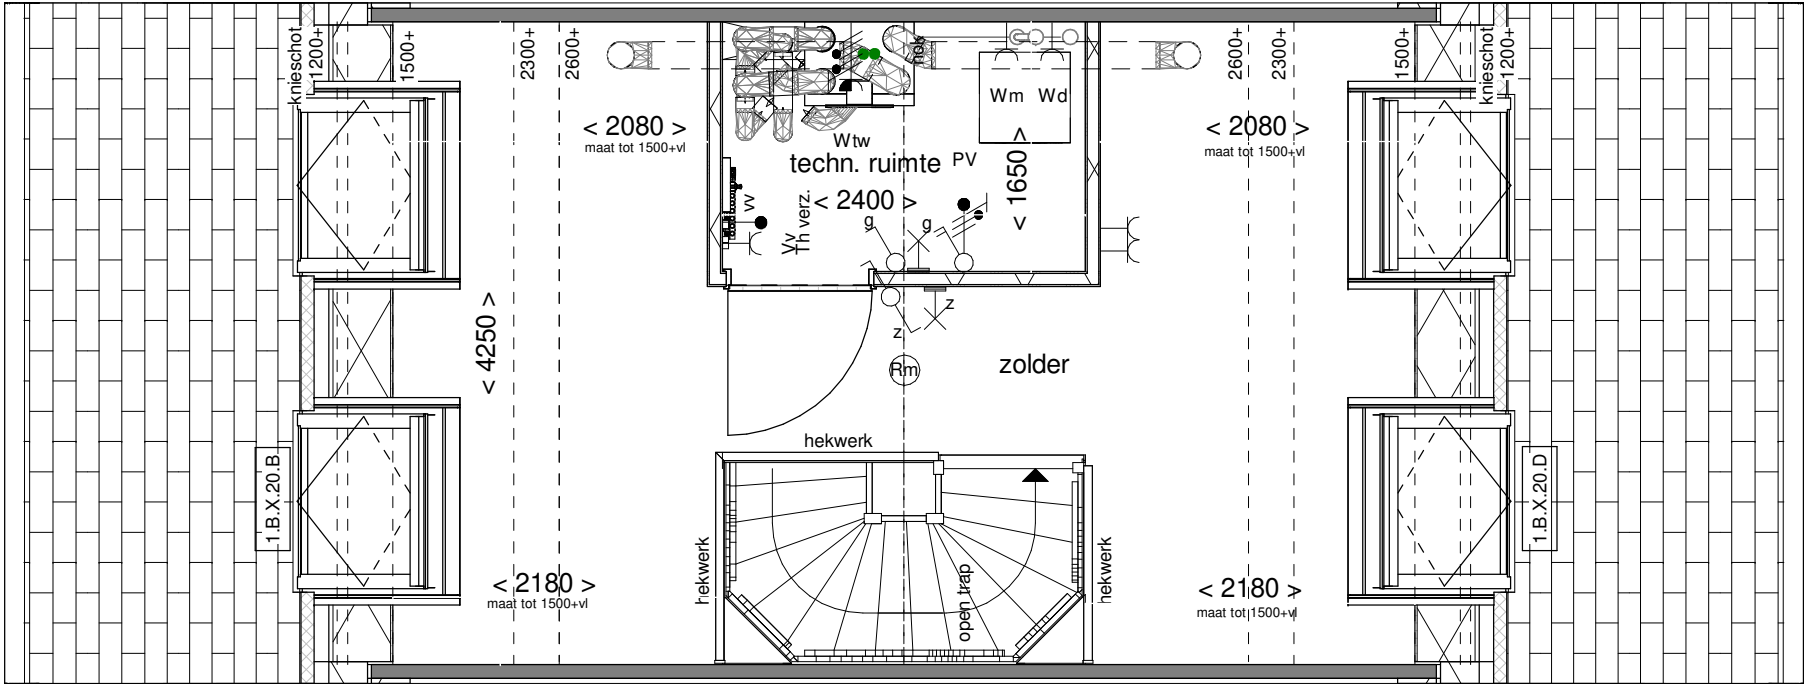


Voorgevel schaal 1:100

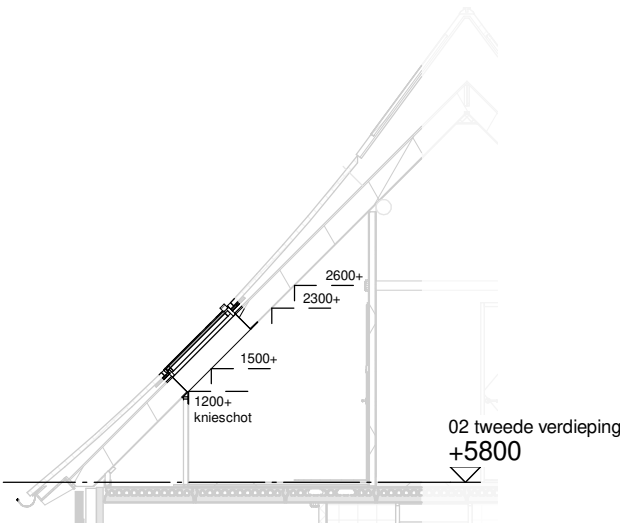

Doorsnede schaal 1:100

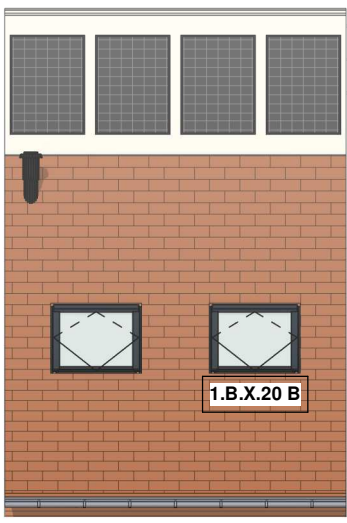



Achtergevel schaal 1:100

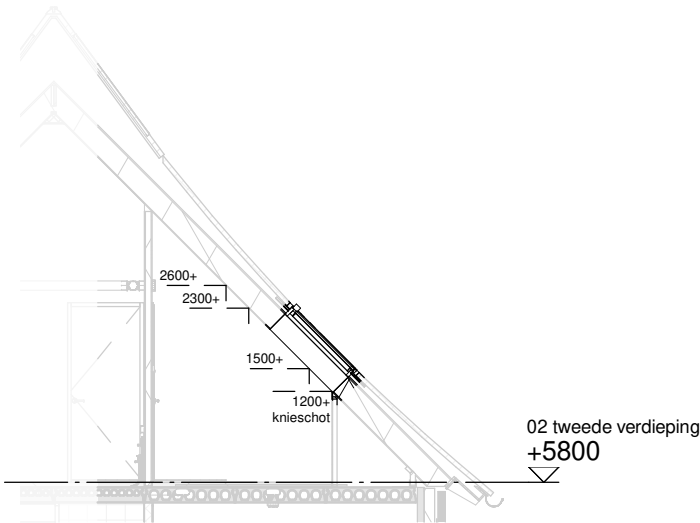


Doorsnede schaal 1:100

ALLEMAAL
YIELEYAAL

Optie:	Dakramen voor- en achtergevel
Woningtype:	Y45
Bouwnummer:	-
Optienummer:	1.B.X.20
Schaal:	1:50 / 1:100
Datum:	29-09-2021

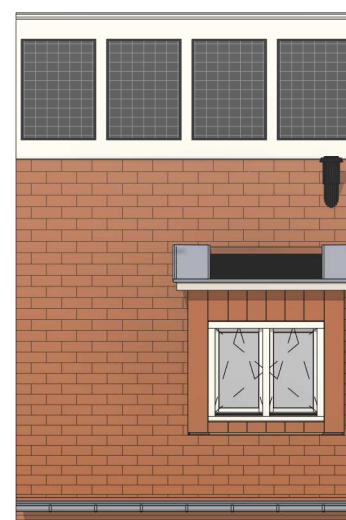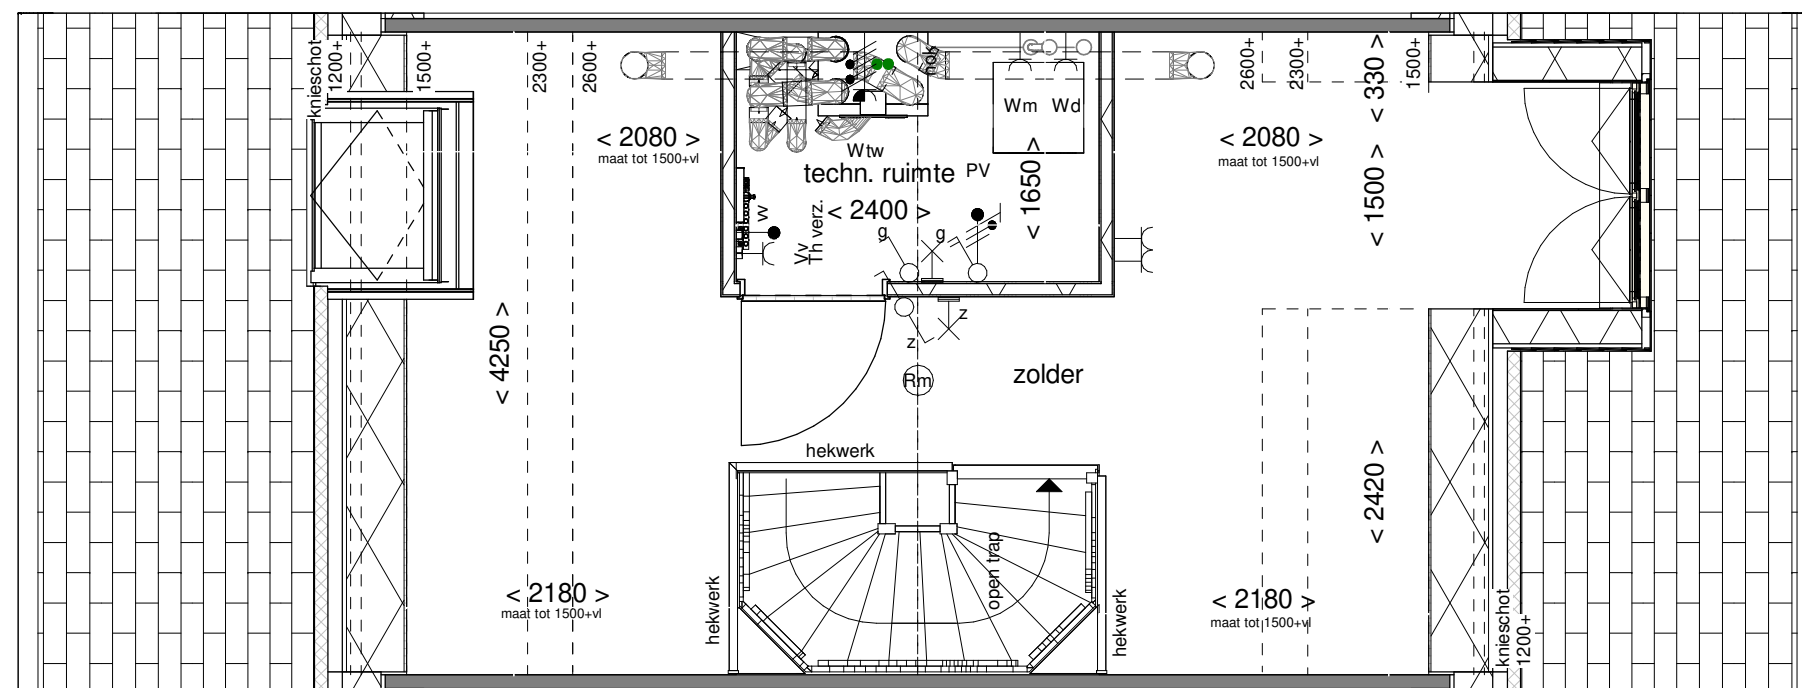

Voorgevel schaal 1:100

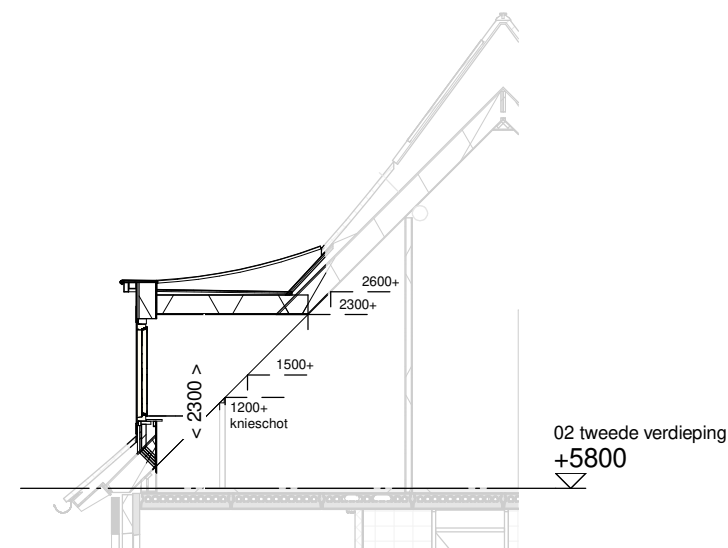

Doorsnede schaal 1:100

ALLEMAAL
YIELEYAAL

Optie: Dakkapel
voorgevel 1500mm


Woningtype: Y45

Bouwnummer: -


Optienummer: 1.B.X.33

Schaal: 1:50 / 1:100

Datum: 29-09-2021

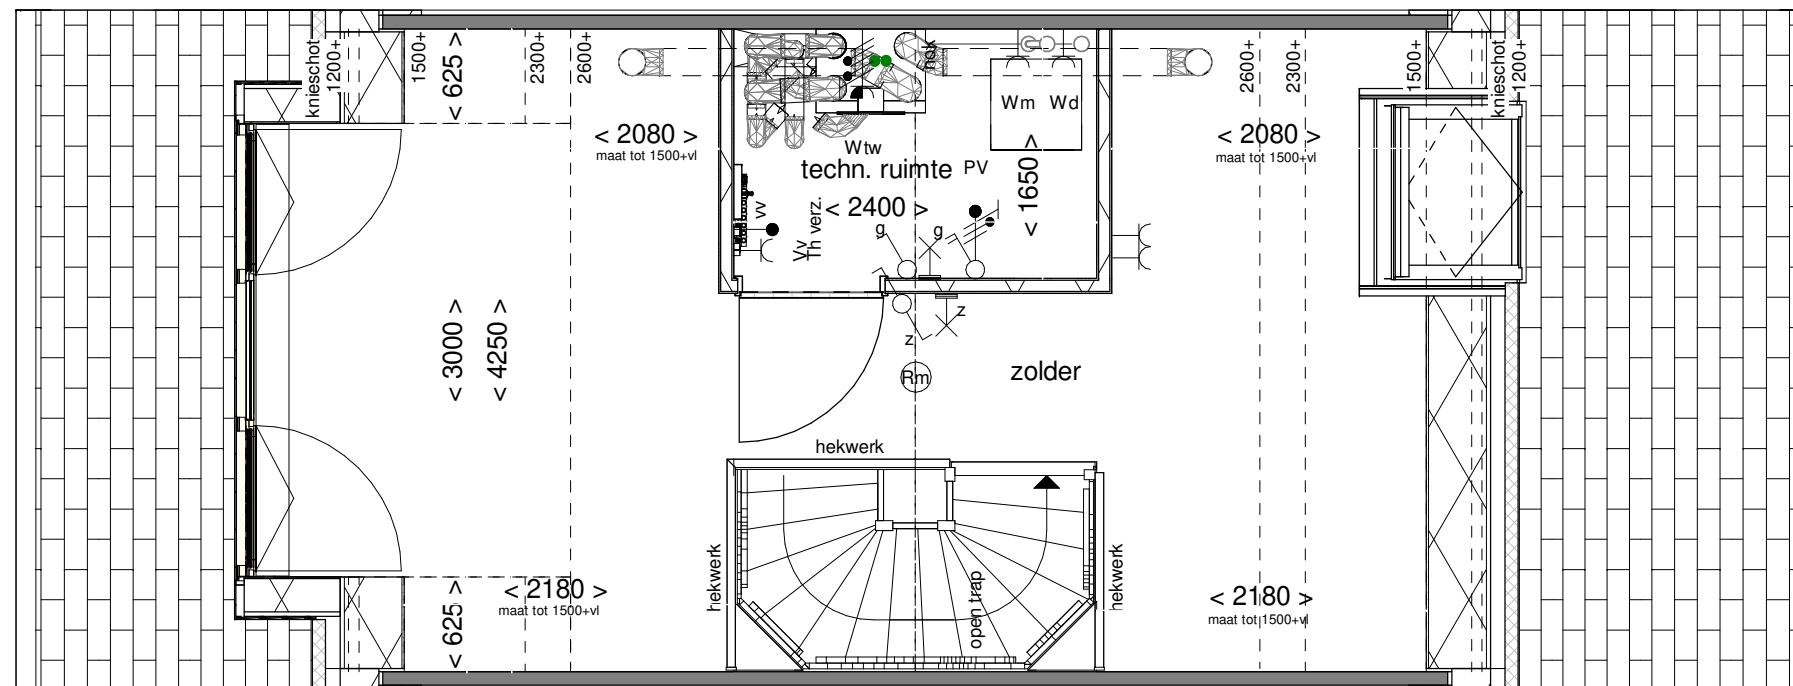

Achtergevel schaal 1:100

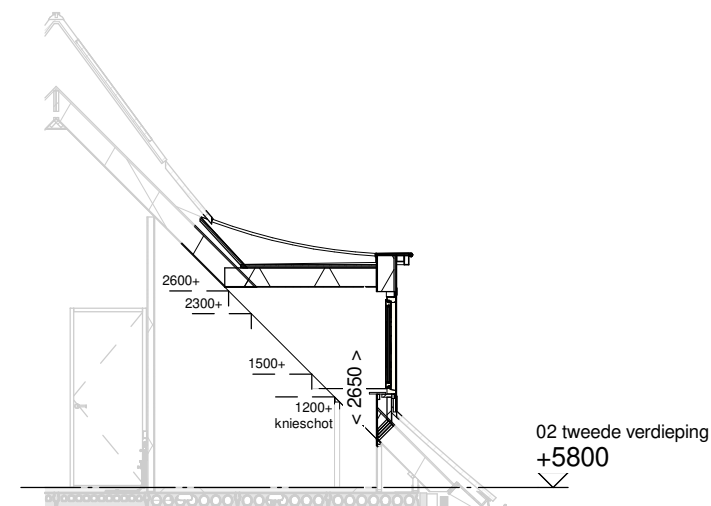

Achtergevel schaal 1:100

ALLEMAAL
YIELEYAAL

Optie: Dakkapel
achtergevel 3000mm


Woningtype: Y45

Bouwnummer: -

Optienummer: 1.B.X.34

Schaal: 1:50 / 1:100

Datum: 29-09-2021

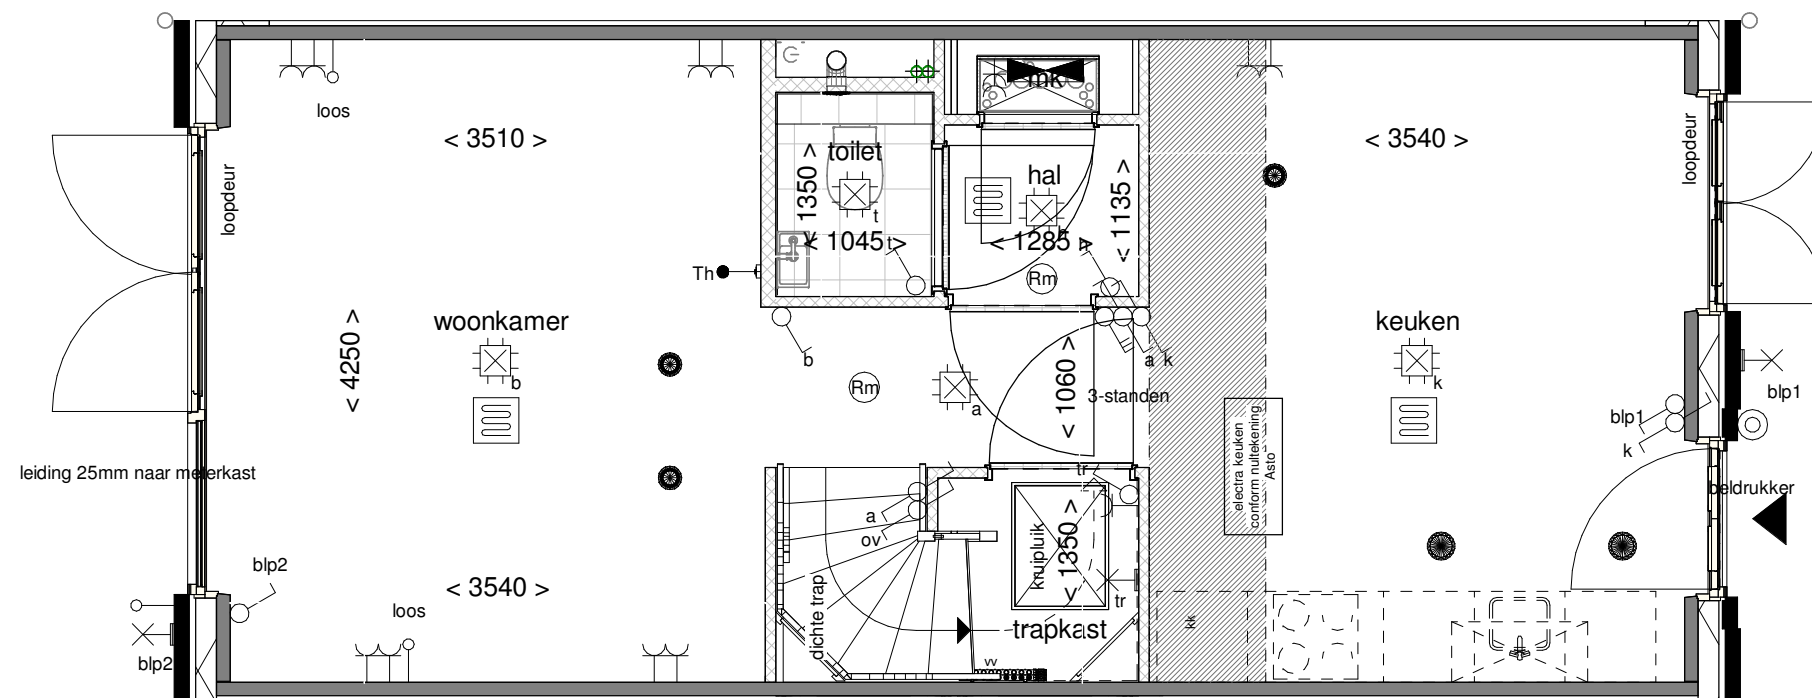

ALLEMAAL
YIELEYAAL

Optie: Wand naast trap


Woningtype: Y45

Bouwnummer: -

Optienummer: 1.C.Y.10

Schaal: 1:50

Datum: 29-09-2021

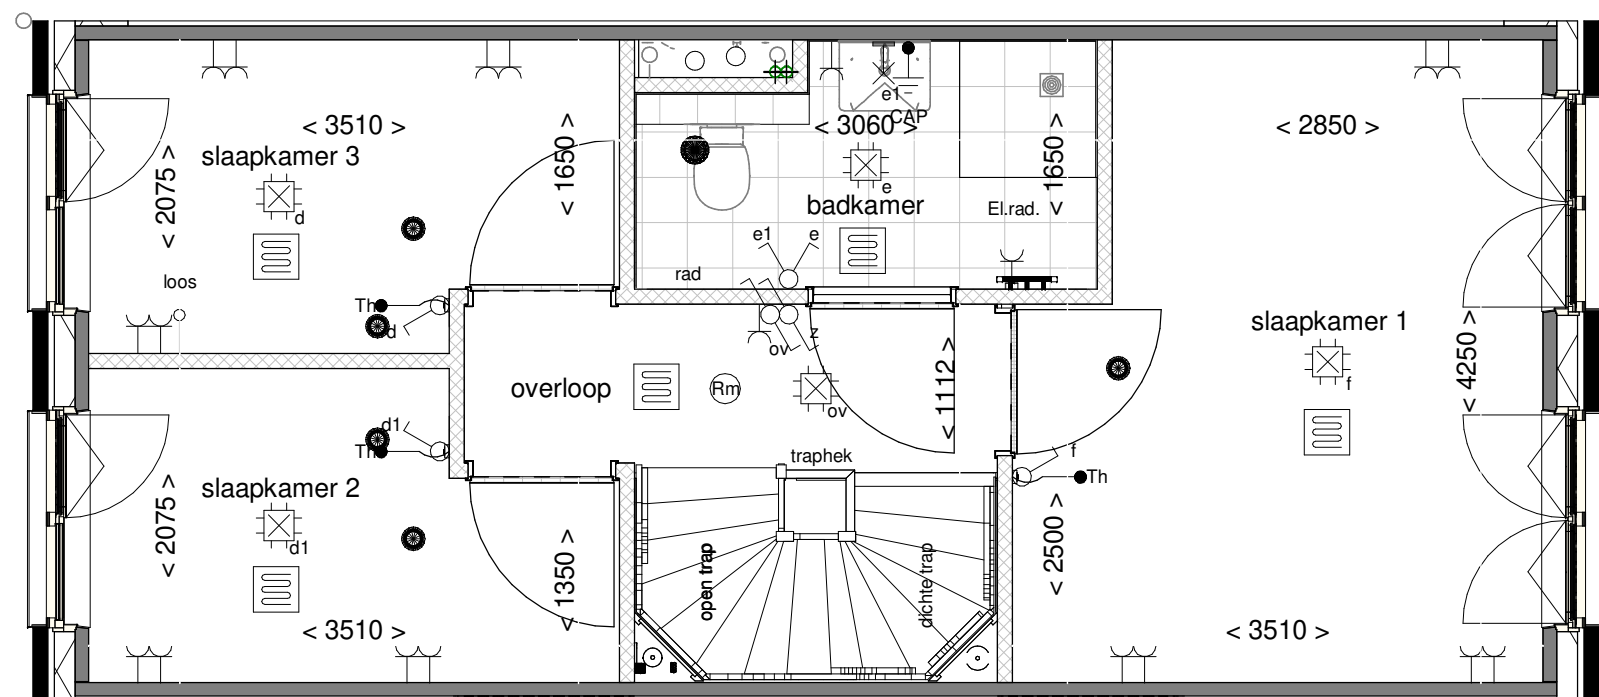

ALLEMAAL
YIELEYAAL

Optie: Twee slaapkamers
achterzijde


Woningtype: Y45

Bouwnummer: -

Optienummer: 1.C.Y.36

Schaal: 1:50

Datum: 29-09-2021

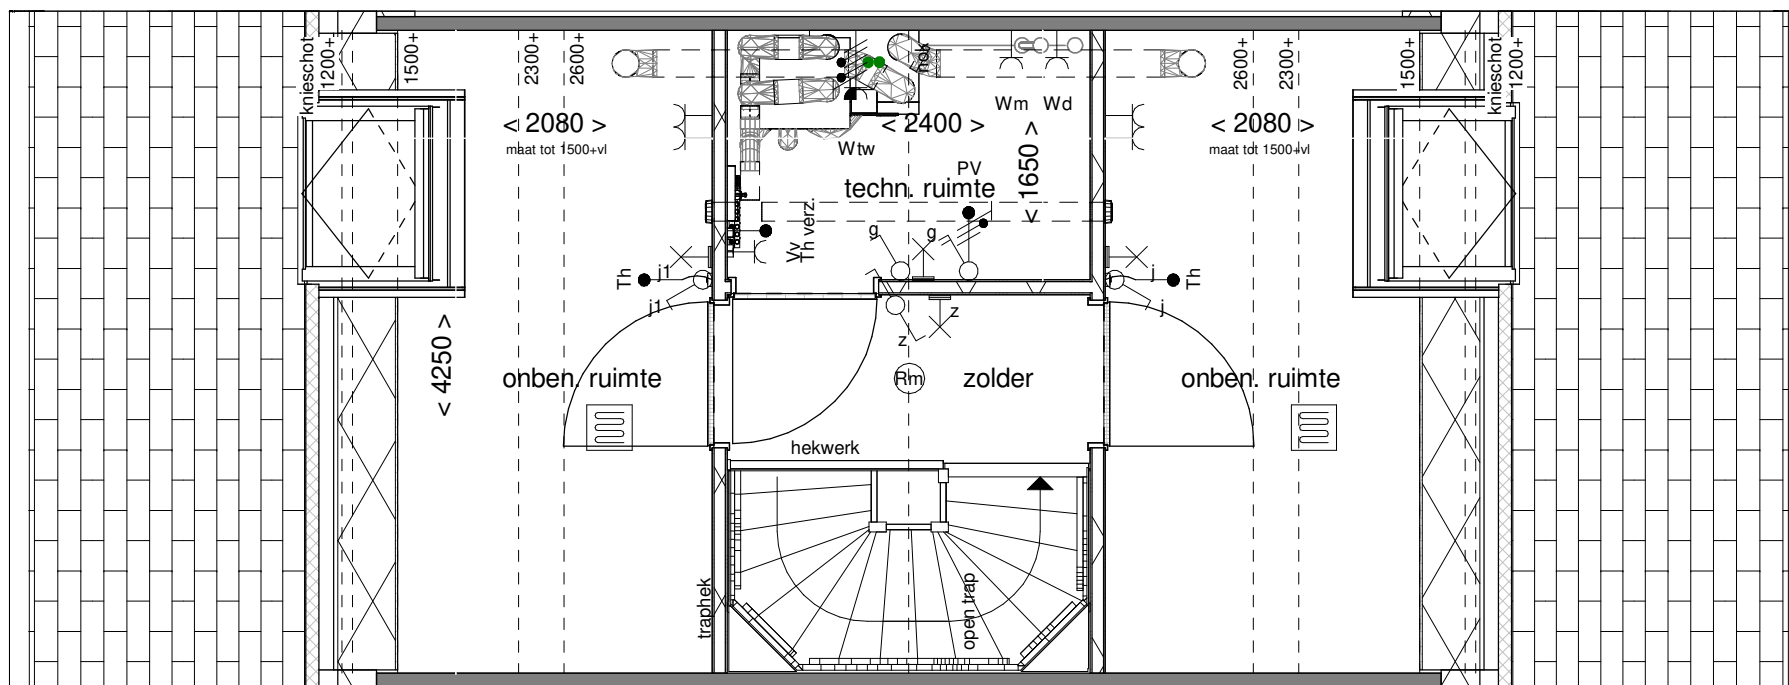

ALLEMAAL
YIELEYAAL

Optie: Indeling techn.- en
2 onb. ruimtes

Woningtype: Y45

Bouwnummer: -

Optienummer: 1.C.Y.76

Schaal: 1:50

Datum: 29-09-2021