


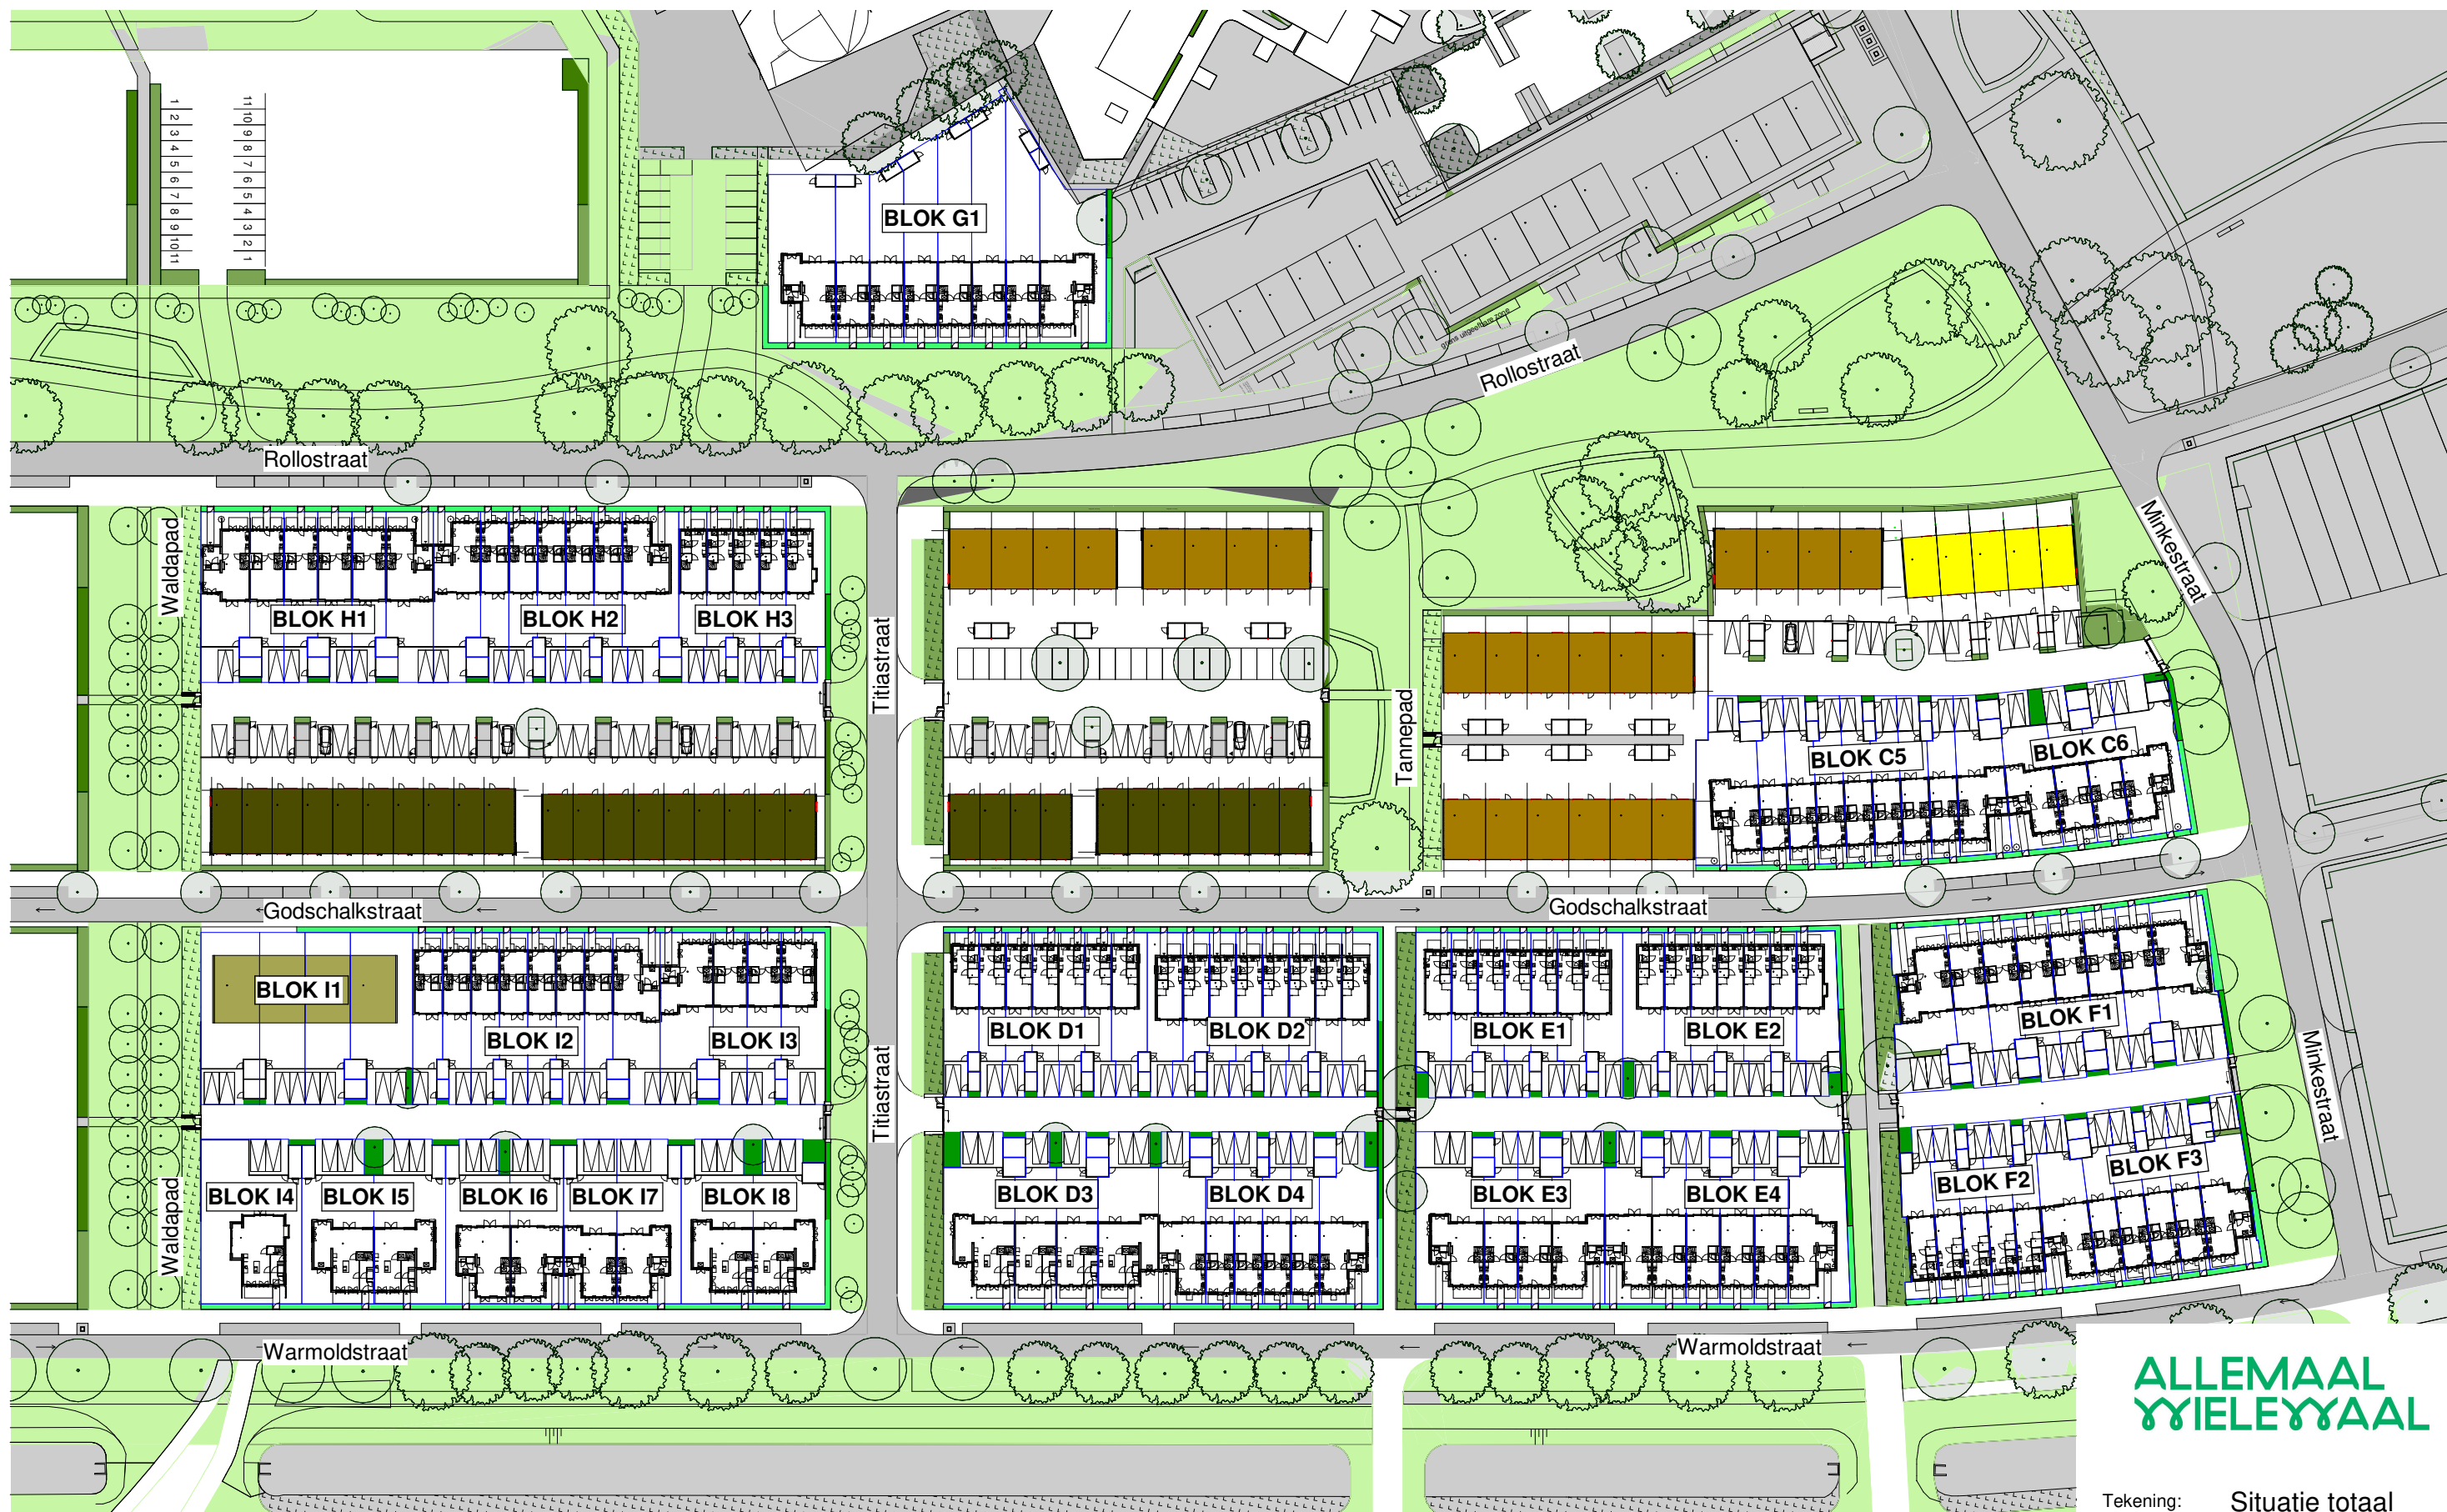

ALLEMAAL
YIELEYAAL

Tekening: Situatie totaal


Woningtype:

Bouwnummer:

Bladnummer: VT-S-01

Schaal: 1:1000


Datum: 29-09-2021

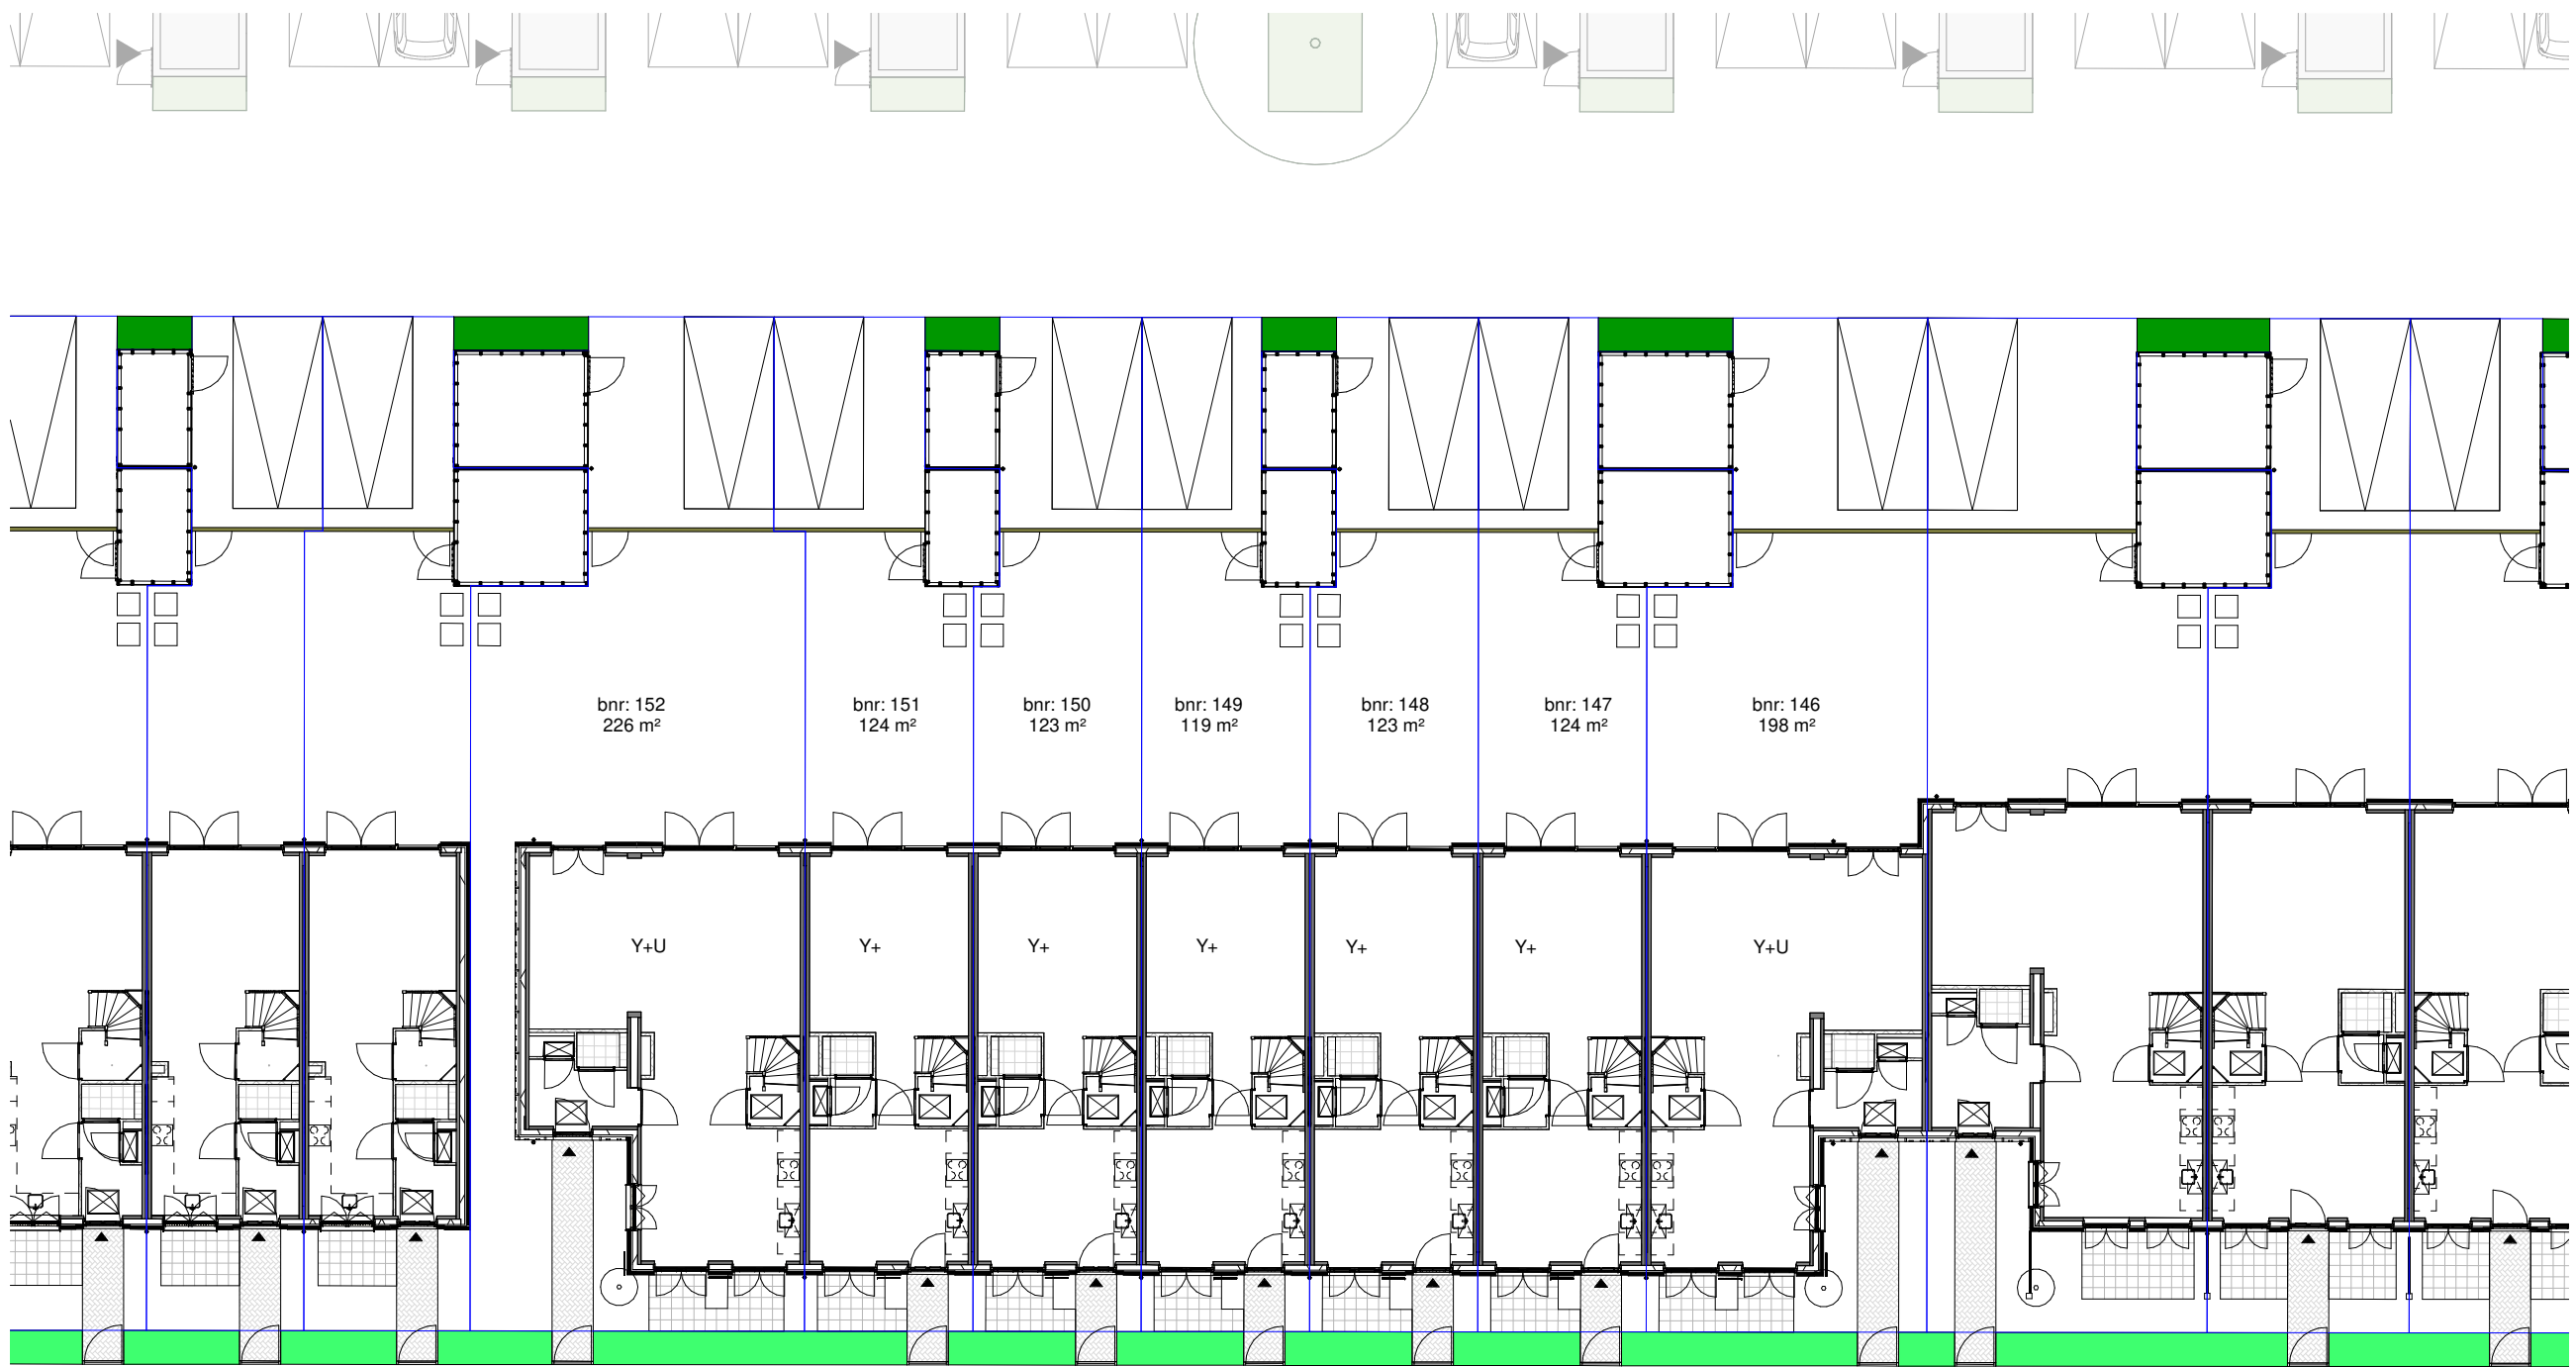

Renvooi

- entree woning
- parkeervak eigen terrein
- erfgrans
- beplanting type n.t.b. koper
- opstelplaats kliko
- tuinhekje
- klinkerbestrating
- betontegels 300x300mm
- groen strook
- haag h=900mm
- haag h=1800mm
- bamboehak h=1800mm
- gaashek met klimplanten en poort h=1600mm

parkeerplekken en posities
bomen en struiken zijn indicatief

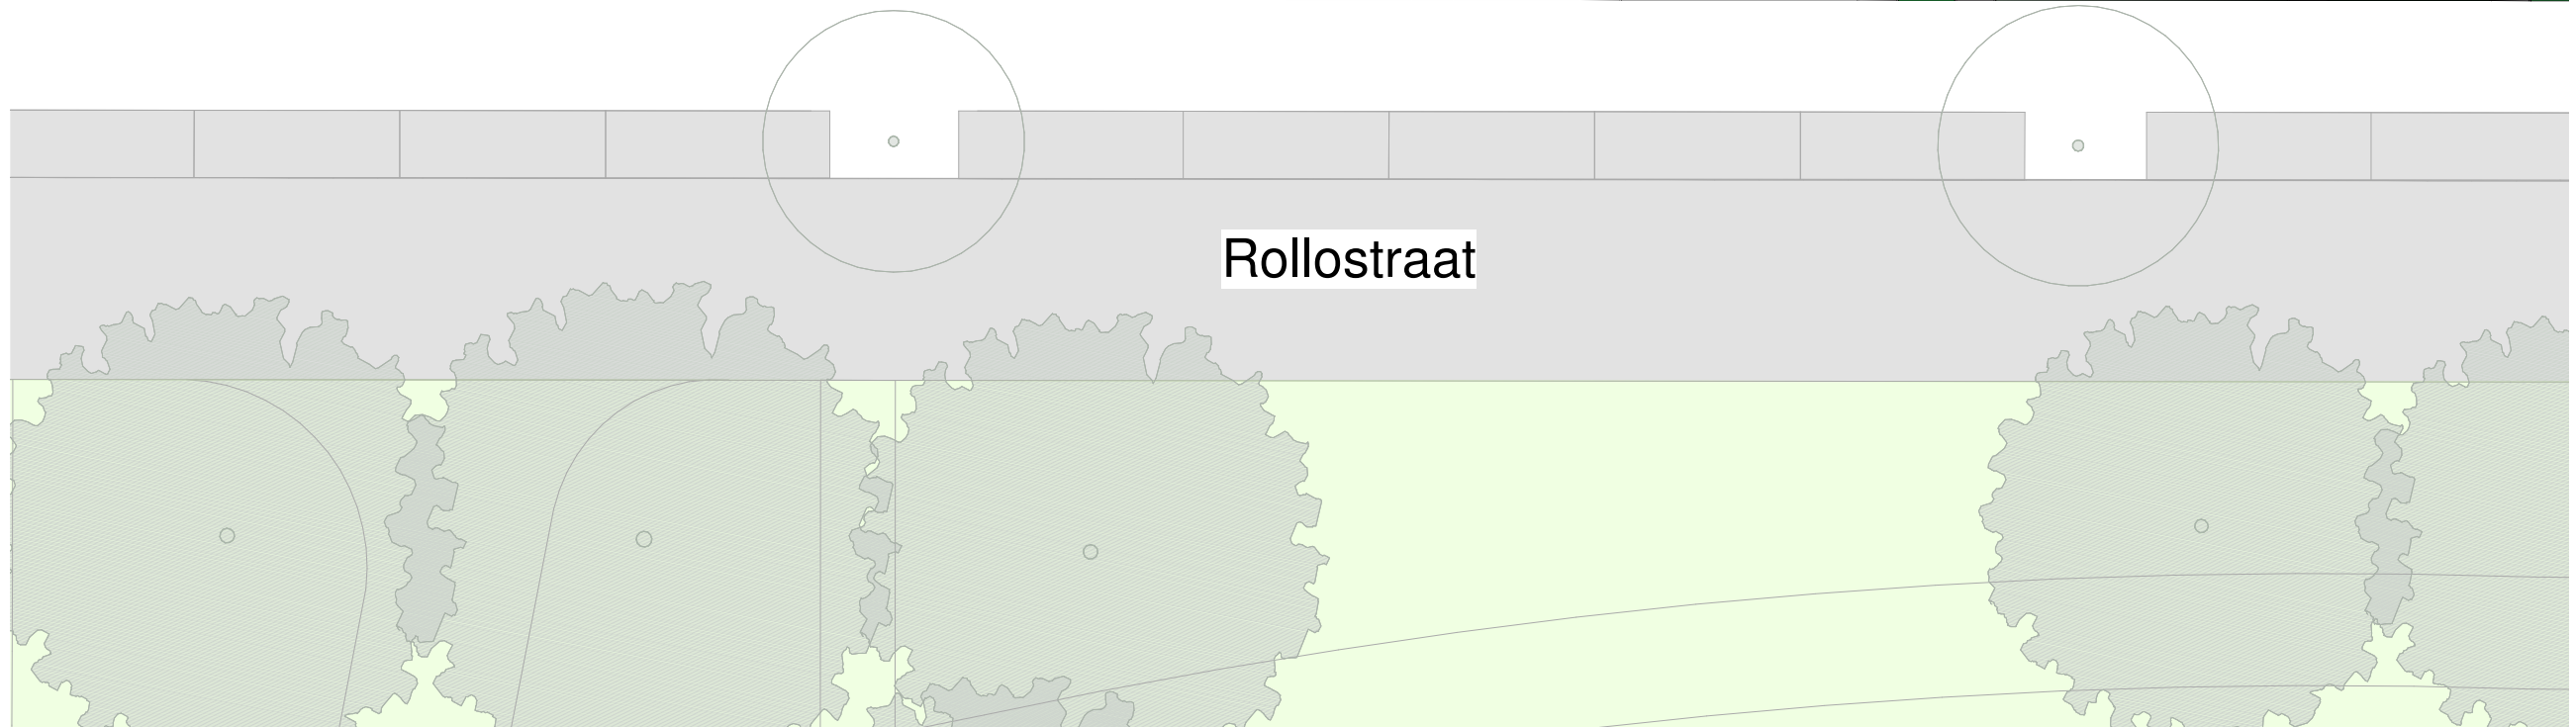

ALLEMAAL
YIELEYAAL

Tekening:	Situatie Blok H2
Woningtype:	Y+U, Y+
Bouwnummer:	146-152
Bladnummer:	VT-S-07
Schaal:	1:200
Datum:	29-09-2021

Renvooi bouwkundig




metselwerk kleur A




dakpannen kleur oranje



entree woning

 

metselwerk

 

isolatie




dragende wand



niet dragende binnenwand



binnendeurkozijn (met bovenlicht)

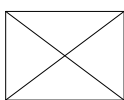

kruipluik



wm
opstelplaats wasmachine



wd
opstelplaats wasdroger



kk/ov



principe opstelling keukenblok

Renvooi installaties



aansluitpunt licht



aansluitpunt licht, wand



centraaldoos met lichtpunt



armatuur aan de wand



rookmelder



aansluitpunt niet bedraad



verdeelinrichting / meterkast / groepenkast



beldrukker



schel



schakelaar, 1-polig



werkschakelaar tbv PV-panelen



schakelaar, 3-polig



schakelaar, wissel



schakelaar, kruis



schakelaar, serie



wandcontactdoos 1-voudig met beschermingscontact



wandcontactdoos 2-voudig met beschermingscontact, verticaal



wandcontactdoos 2-voudig met beschermingscontact



thermostaatleiding, bedraad

wtw

mechanische ventilatie-unit incl. warmteterugwinunit

wp

warmtepomp



inblaasventiel mechanische ventilatie



uitblaasventiel mechanische ventilatie

vv



verdelervloerverwarming

rad



ruimte voorzien van vloerverwarming

rad



elektrische radiator

kanalen in het zicht


onbenoemde ruimte volgens krijtstreepmethode

Disclaimer


De op deze tekeningen aangegeven maten zijn circa maten in millimeters en tussen de wanden / vloeren gemeten, waarbij geen rekening is gehouden met enige wandafwerking, plinten, aftimmering , ect. In verband met de nauwkeurige uitwerking van details, constructie, maatvoering, materialen e.d. kunnen er kleine afwijkingen ontstaan ten opzichte van de nu vermelde gegevens. Deze geringe afwijkingen geven geen aanleiding tot verrekening. Aan de op deze tekening aangegeven maten kunnen derhalve geen rechten worden ontleend. De op deze tekeningen aangegeven maatvoering is niet geschikt voor opdrachten aan derden door koper(s). De posities van aansluitingen en installatie onderdelen zijn indicatief op tekening aangegeven. De exacte aantallen en posities zullen na berekening in het werk door de installateurs worden bepaald en kunnen afwijken van deze tekening.



Tekening:	Renvooi
Woningtype:	-
Bouwnummer:	-
Bladnummer:	VT-0-00c
Schaal:	-
Datum:	29-09-2021

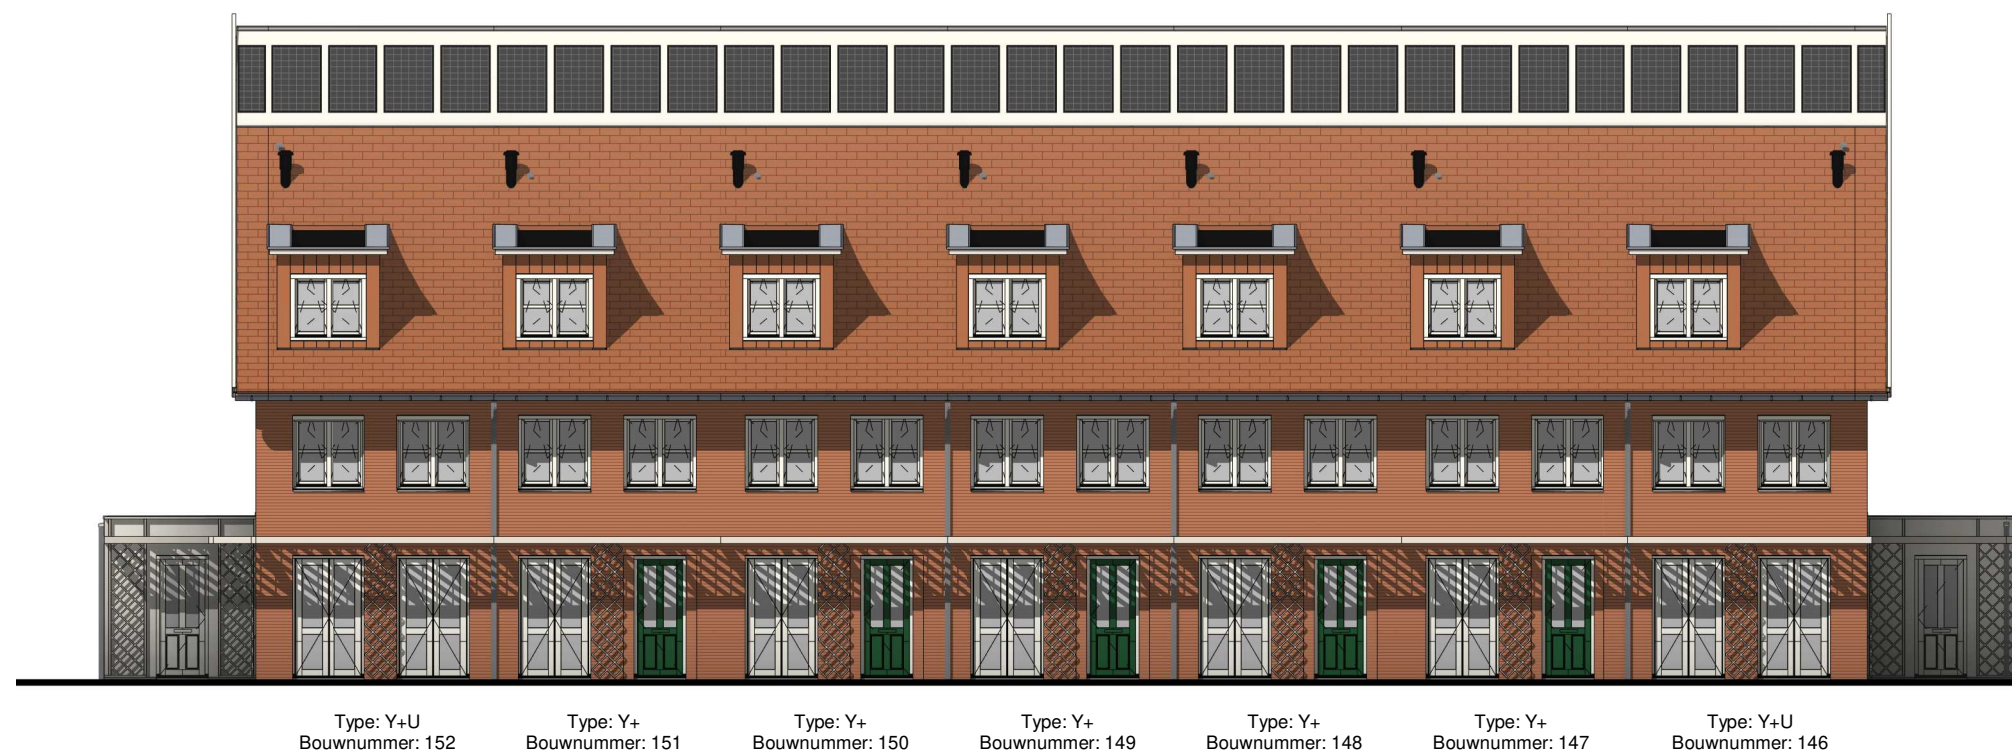

Vorgevel

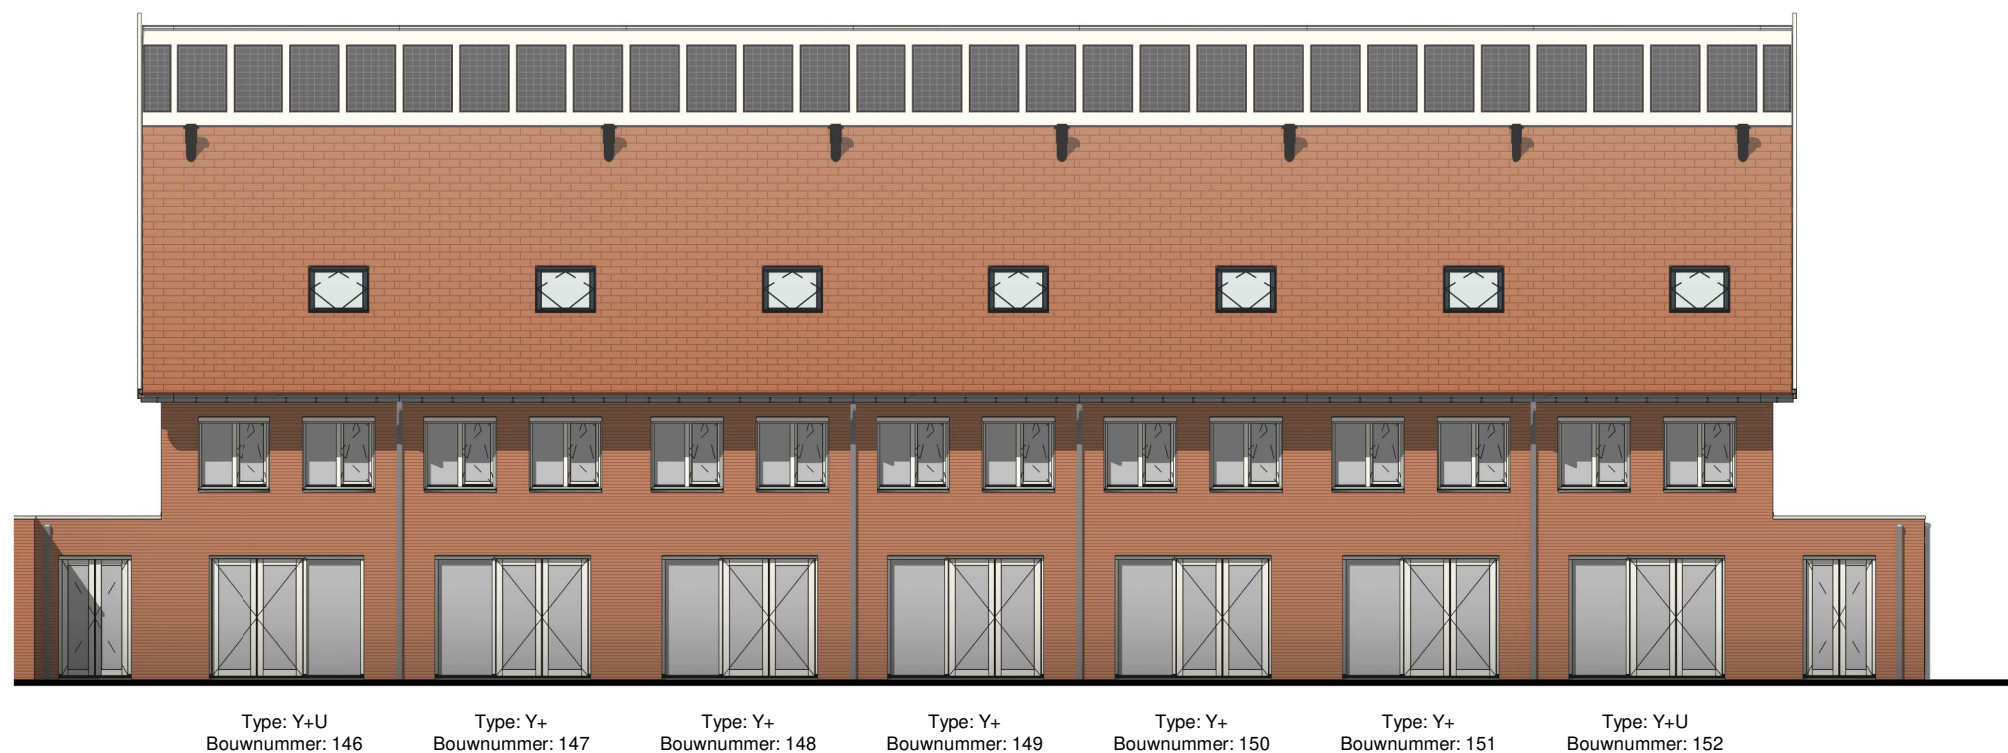

Achtergevel

ALLEMAAL
YIELEYAAL

Tekening: Gevels blok H2


Woningtype: Y+, Y+U

Bouwnummer: 146 t/m 152


Bladnummer: VT-H2-00a

Schaal: 1:150

Datum: 29-09-2021

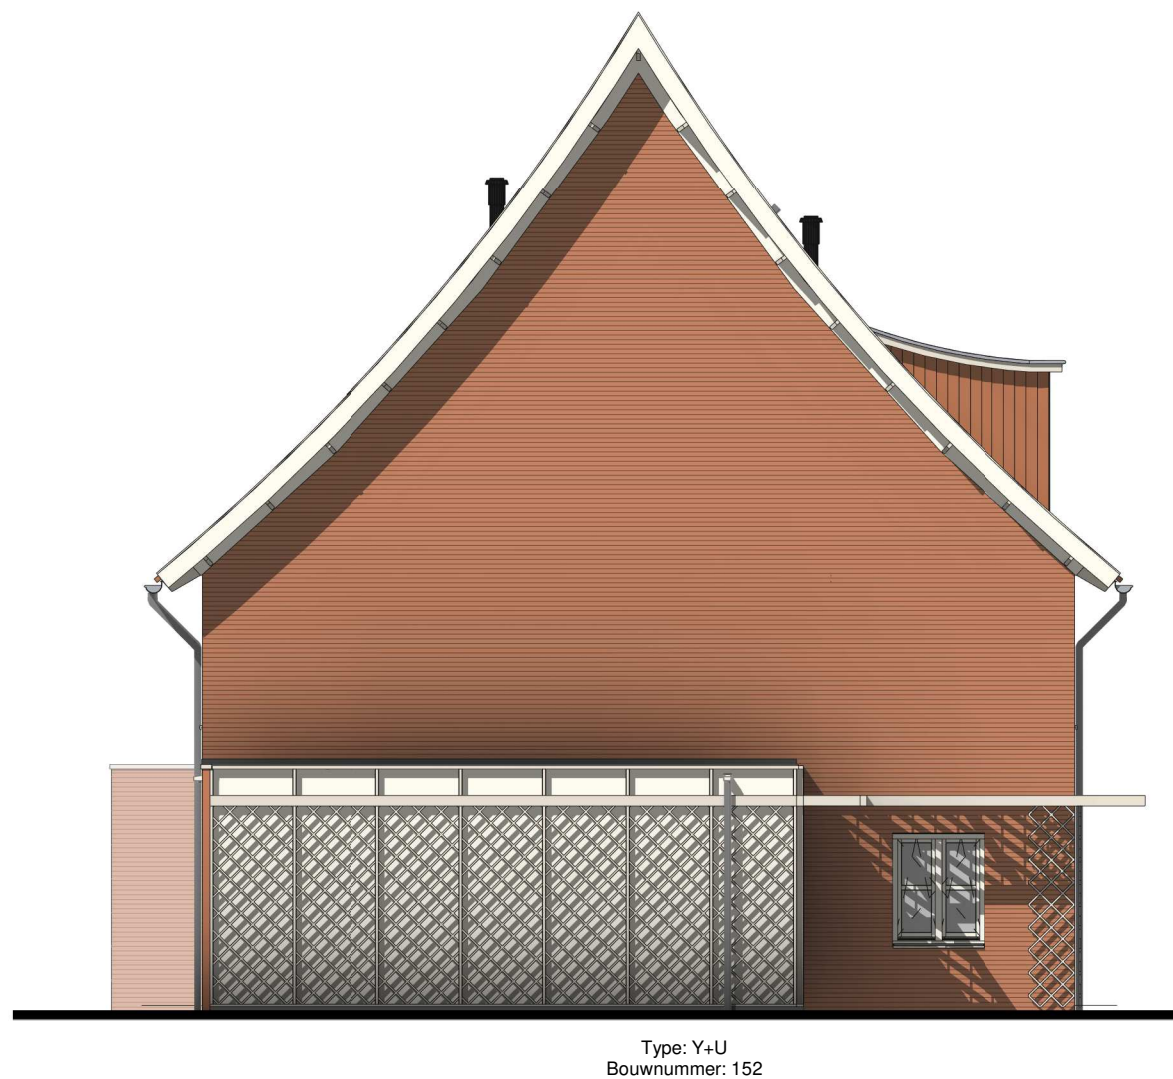


Linker zijgevel

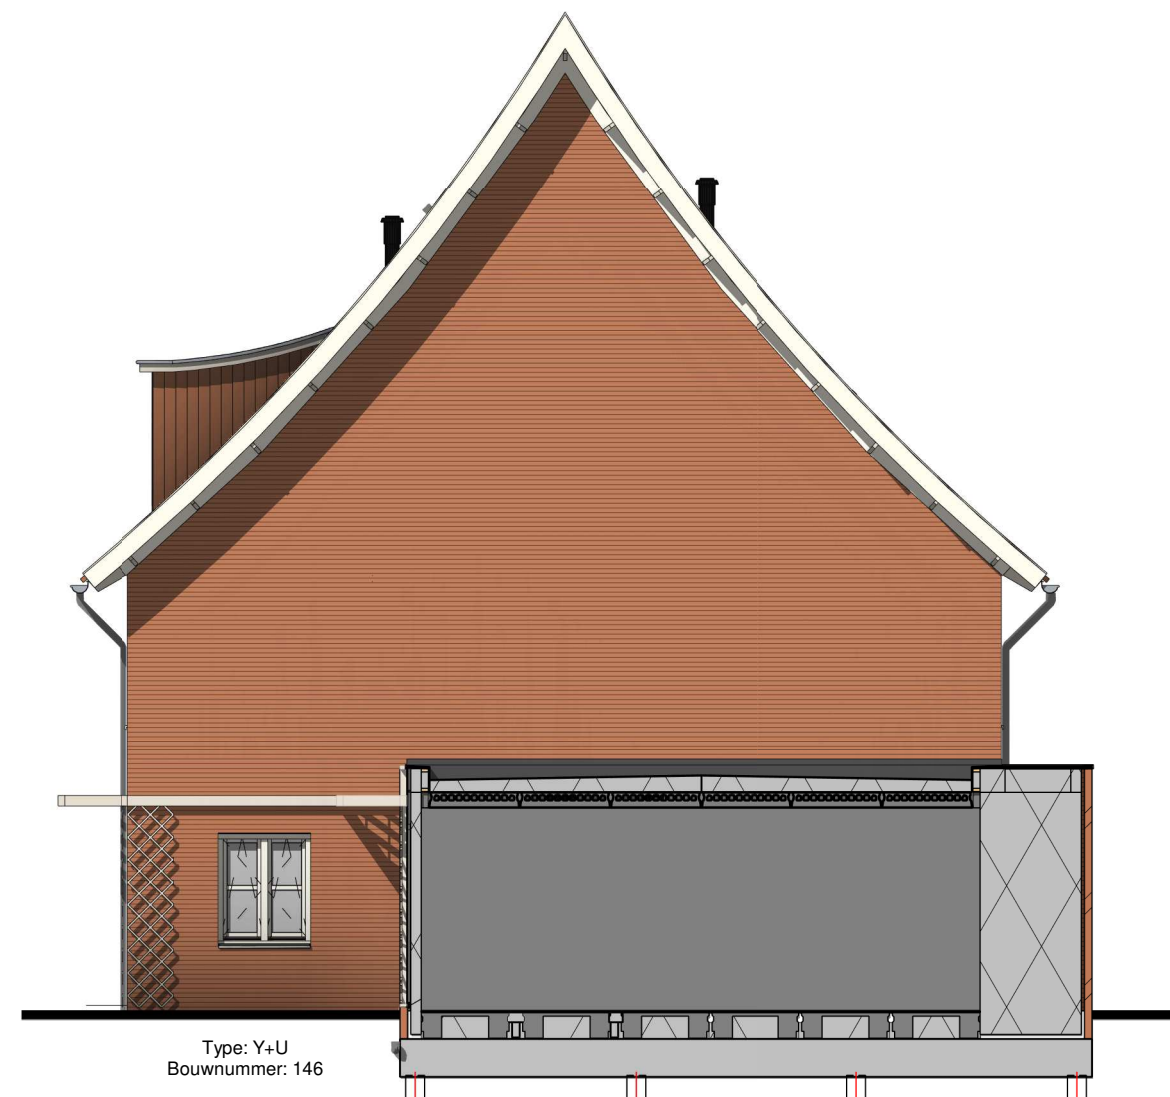


Rechter zijgevel

ALLEMAAL
YIELEYAAL

Tekening:	Zijgevels blok H2
Woningtype:	Y+, Y+U
Bouwnummer:	146 t/m 152
Bladnummer:	VT-H2-00b
Schaal:	1:100
Datum:	29-09-2021

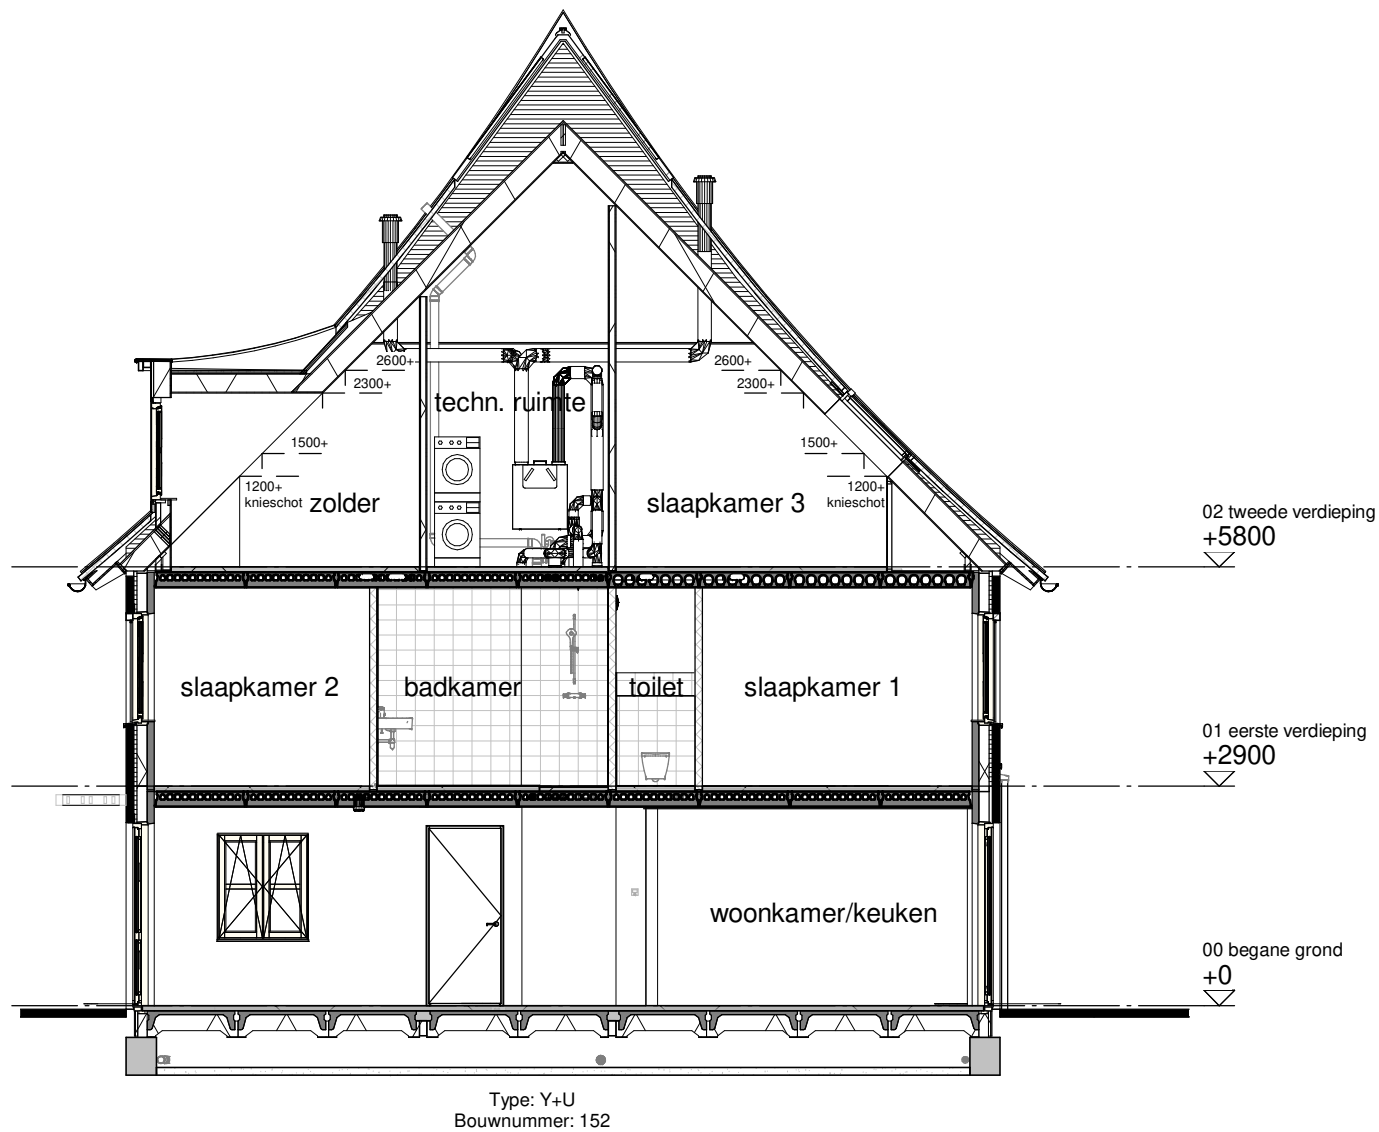


Doorsnede A

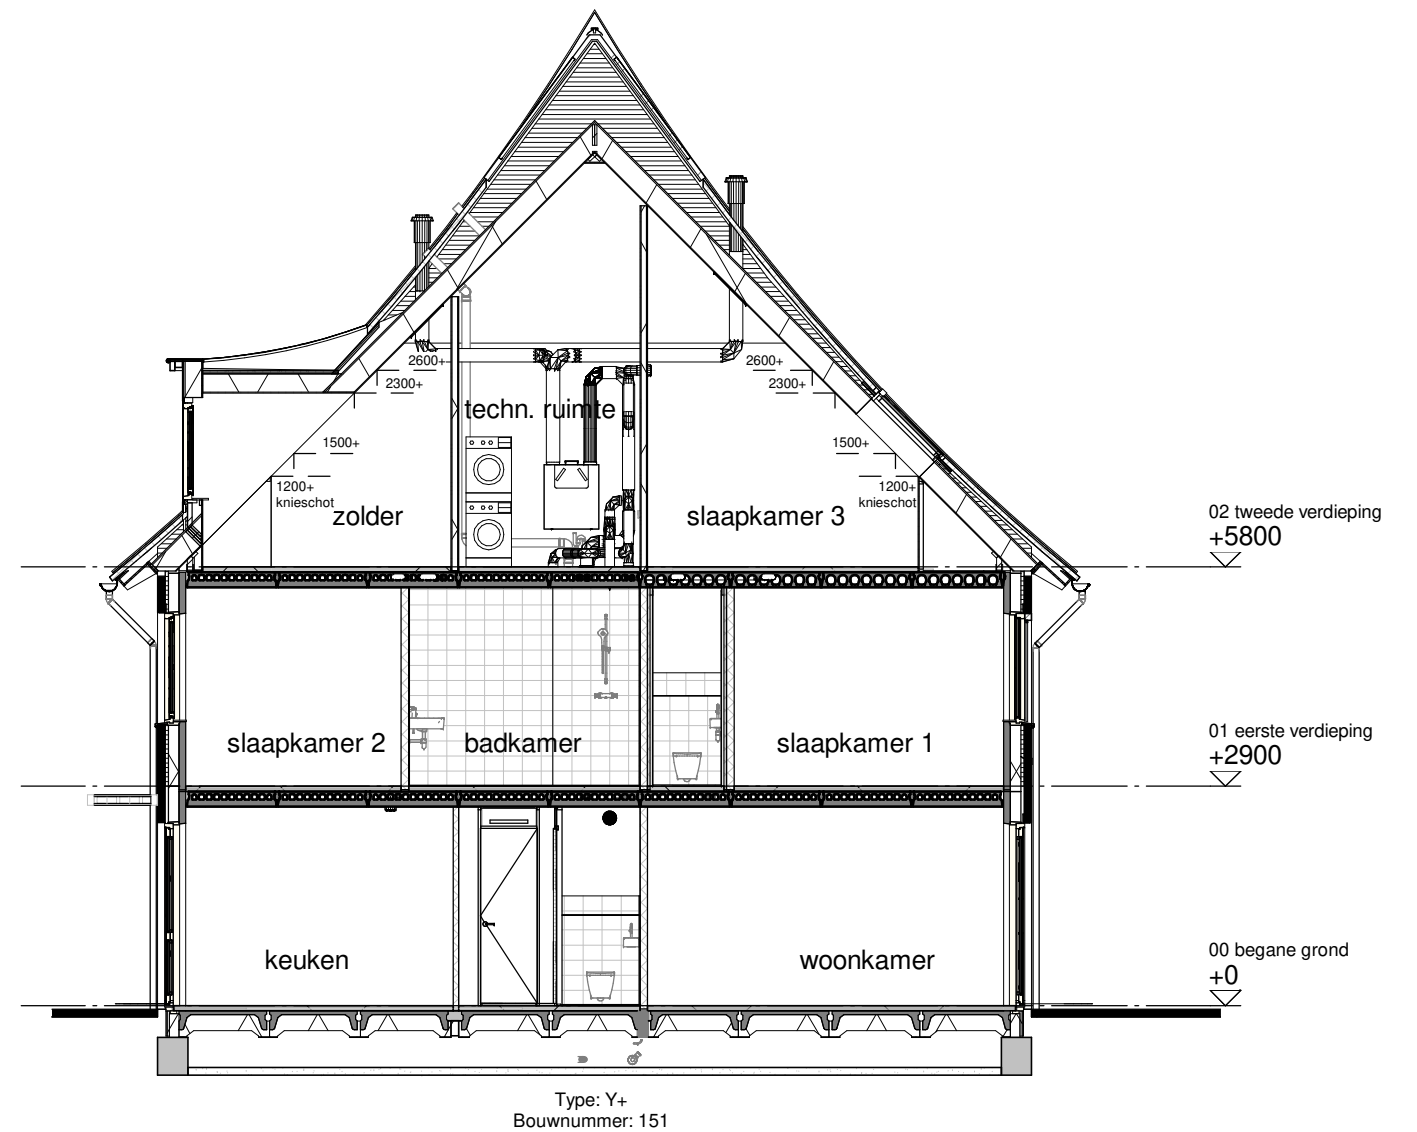

Doorsnede B

ALLEMAAL
YIELEYAAL

Tekening:	Doorsneden blok H2
Woningtype:	Y+, Y+U
Bouwnummer:	146 t/m 152
Bladnummer:	VT-H2-00c
Schaal:	1:100
Datum:	29-09-2021

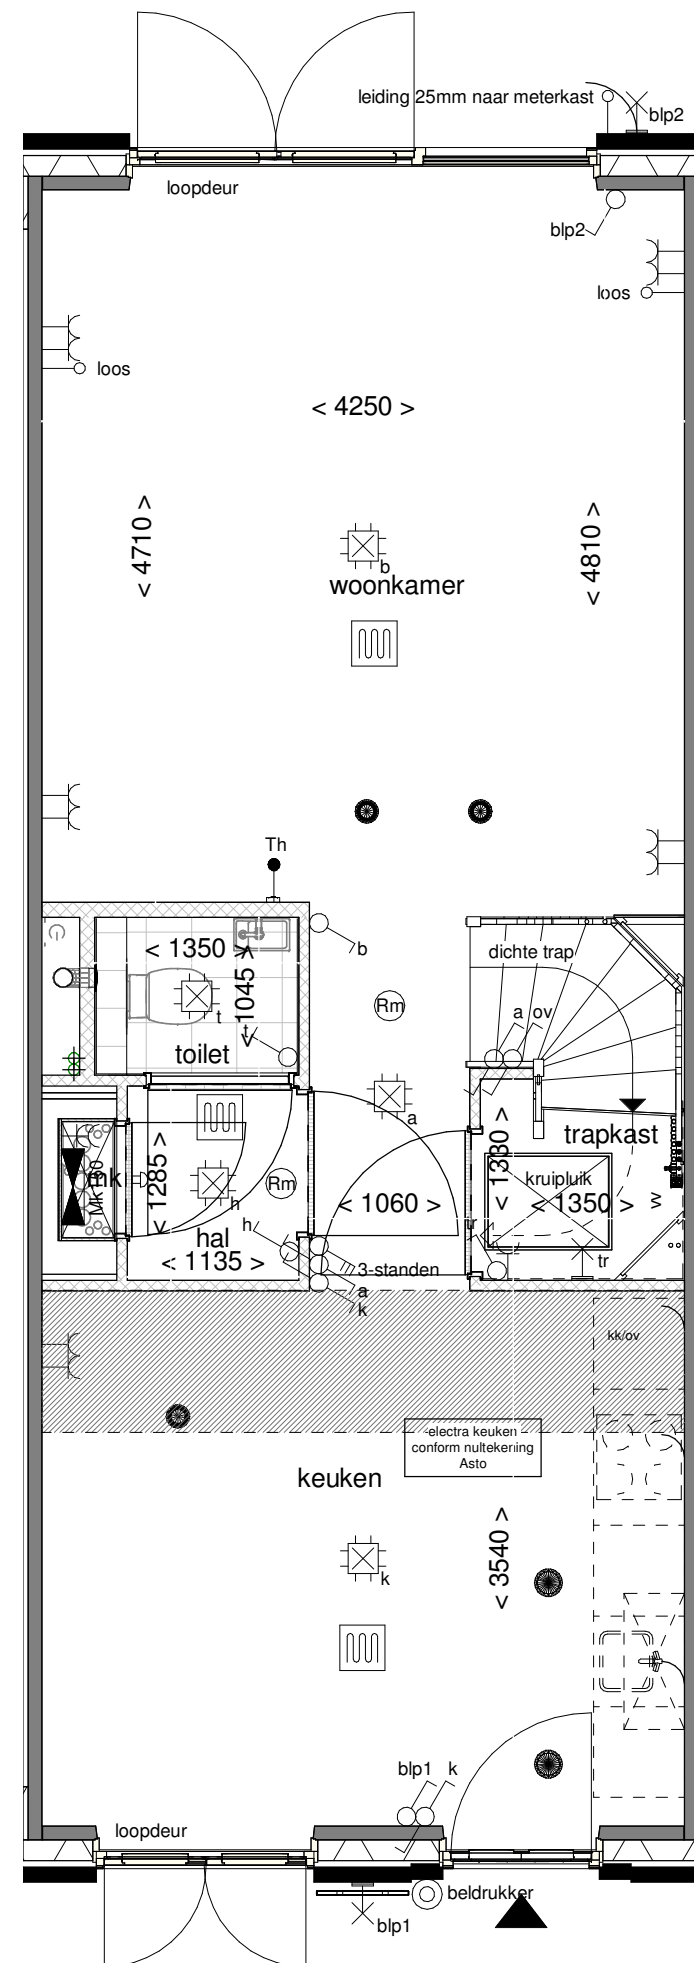

ALLEMAAL
YIELEYAAL

Tekening: Begane grond


Woningtype: Y+

Bouwnummer: 150

Bladnummer: VT-H2-150a

Schaal: 1:50

Datum: 29-09-2021


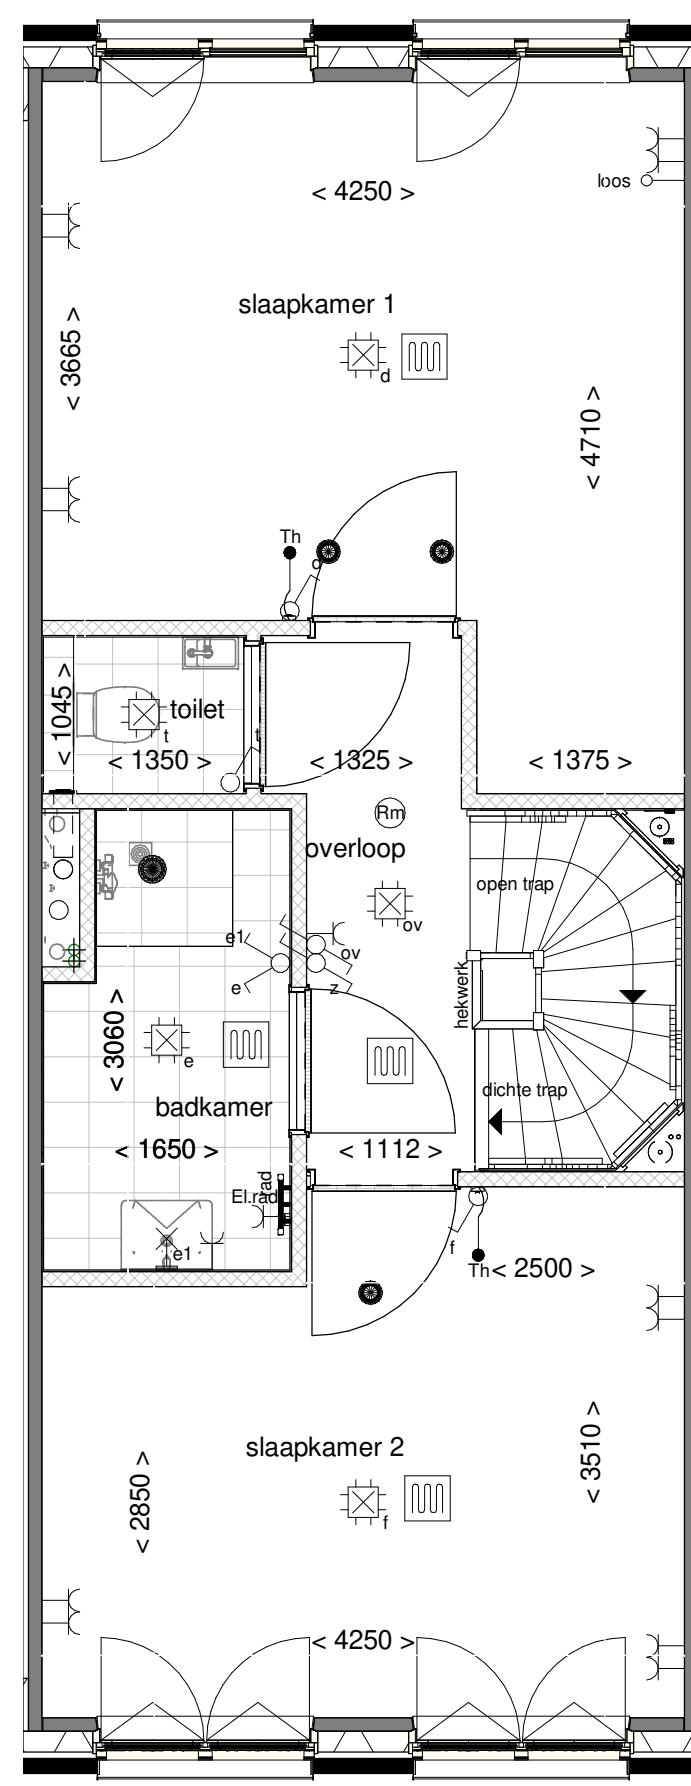


ALLEMAAL
YIELEYAAL


Tekening:	Eerste verdieping
Woningtype:	Y+
Bouwnummer:	150
Bladnummer:	VT-H2-150b
Schaal:	1:50
Datum:	29-09-2021




Datum: 29-09-2021

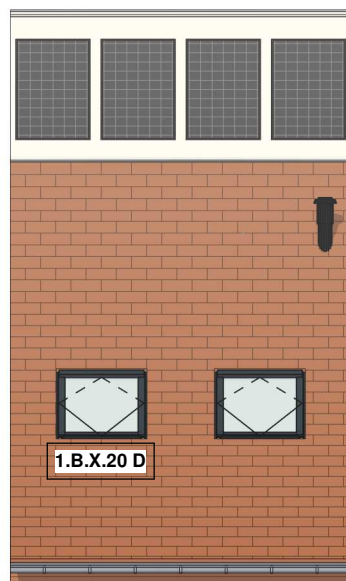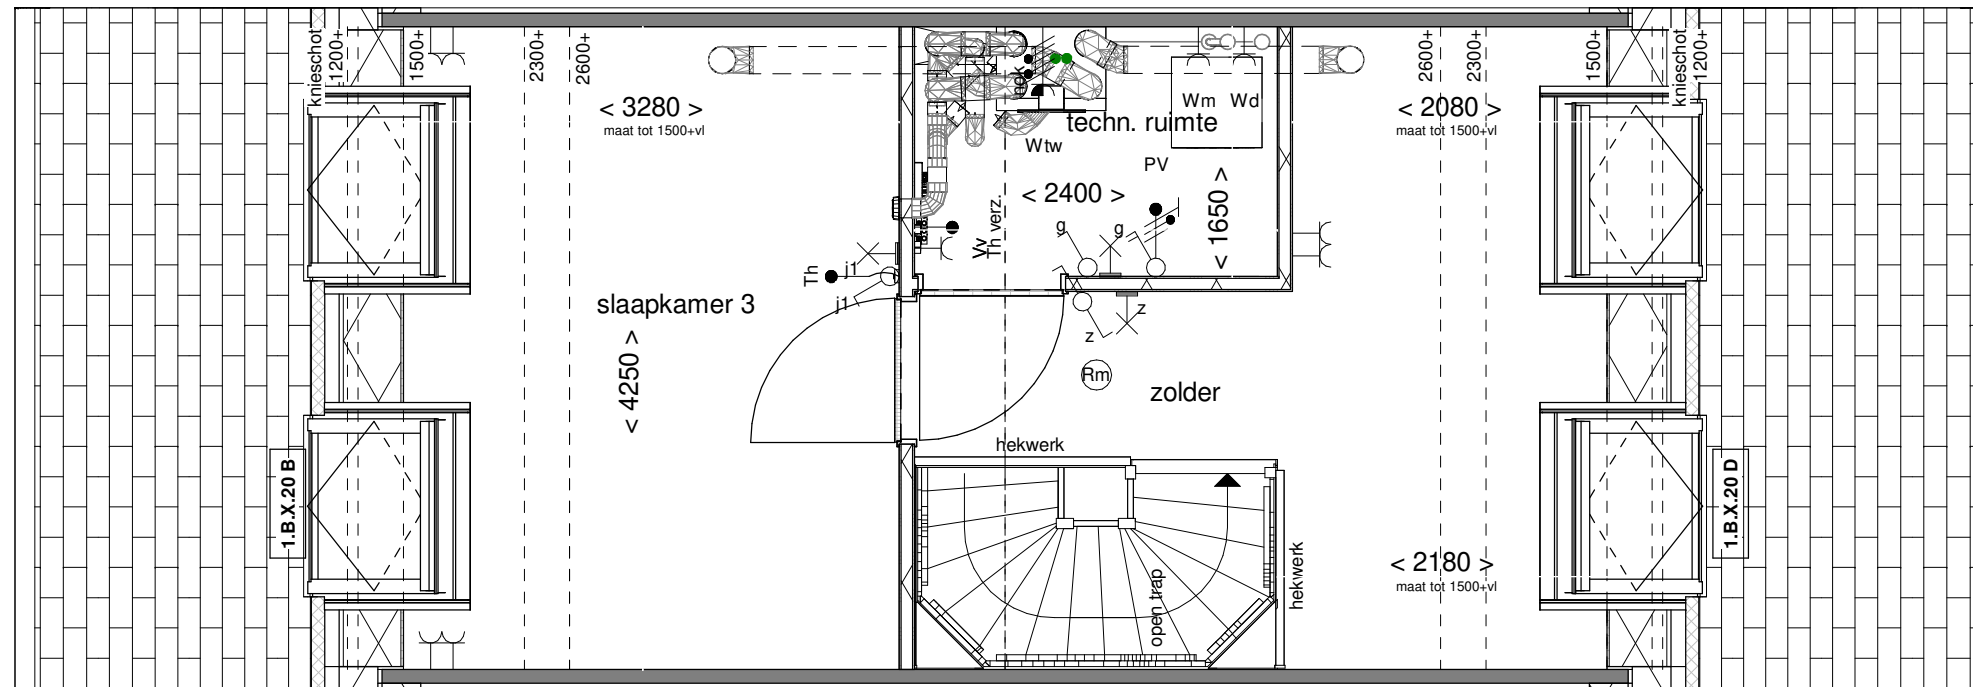


Vorgevel schaal 1:100

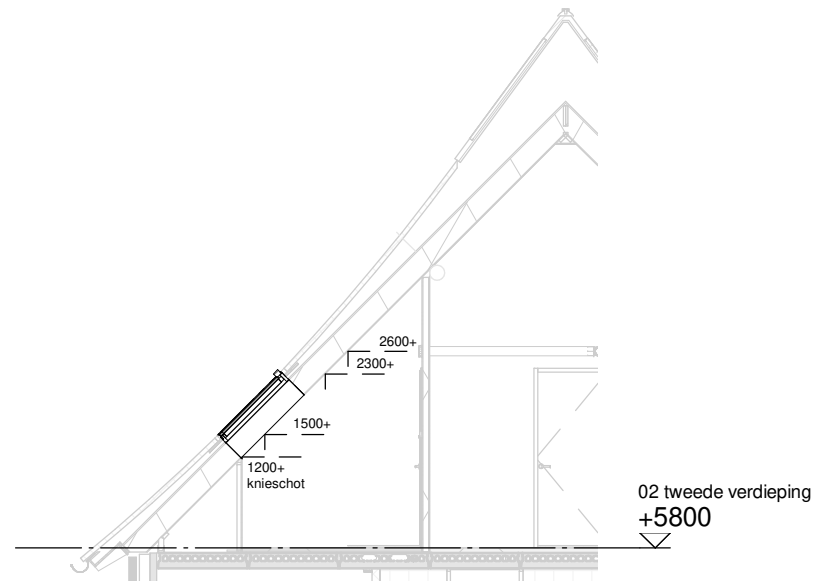

Doorsnede schaal 1:100

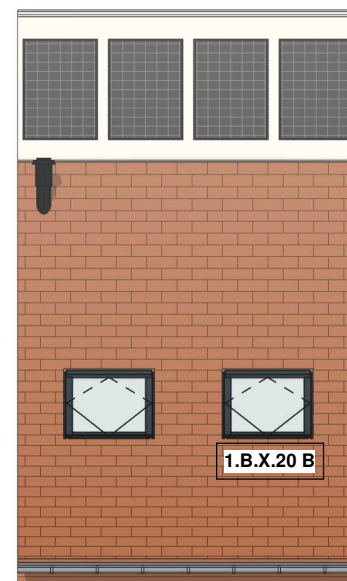

Achtergevel schaal 1:100

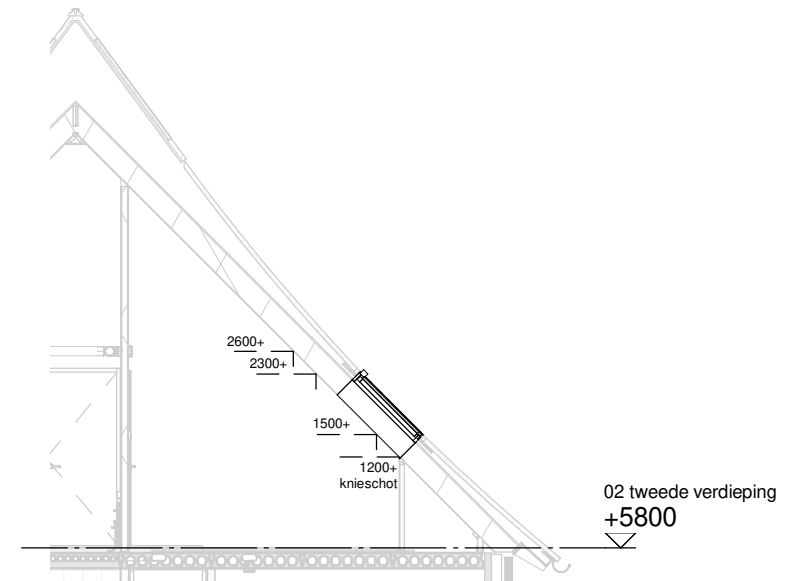

Doorsnede schaal 1:100

ALLEMAAL
YIELEYAAL

Optie: Dakramen voor- en achtergevel



Woningtype: Y45+

Bouwnummer: -


Optienummer: 1.B.X.20

Schaal: 1:50 / 1:100

Datum: 29-09-2021

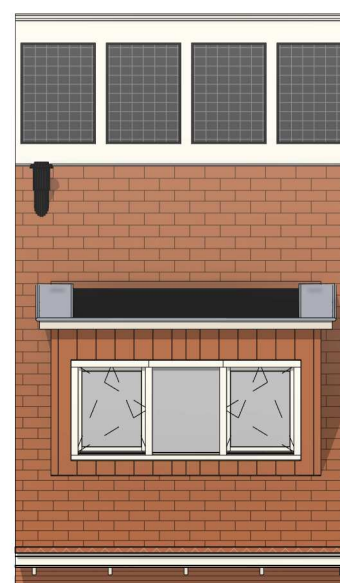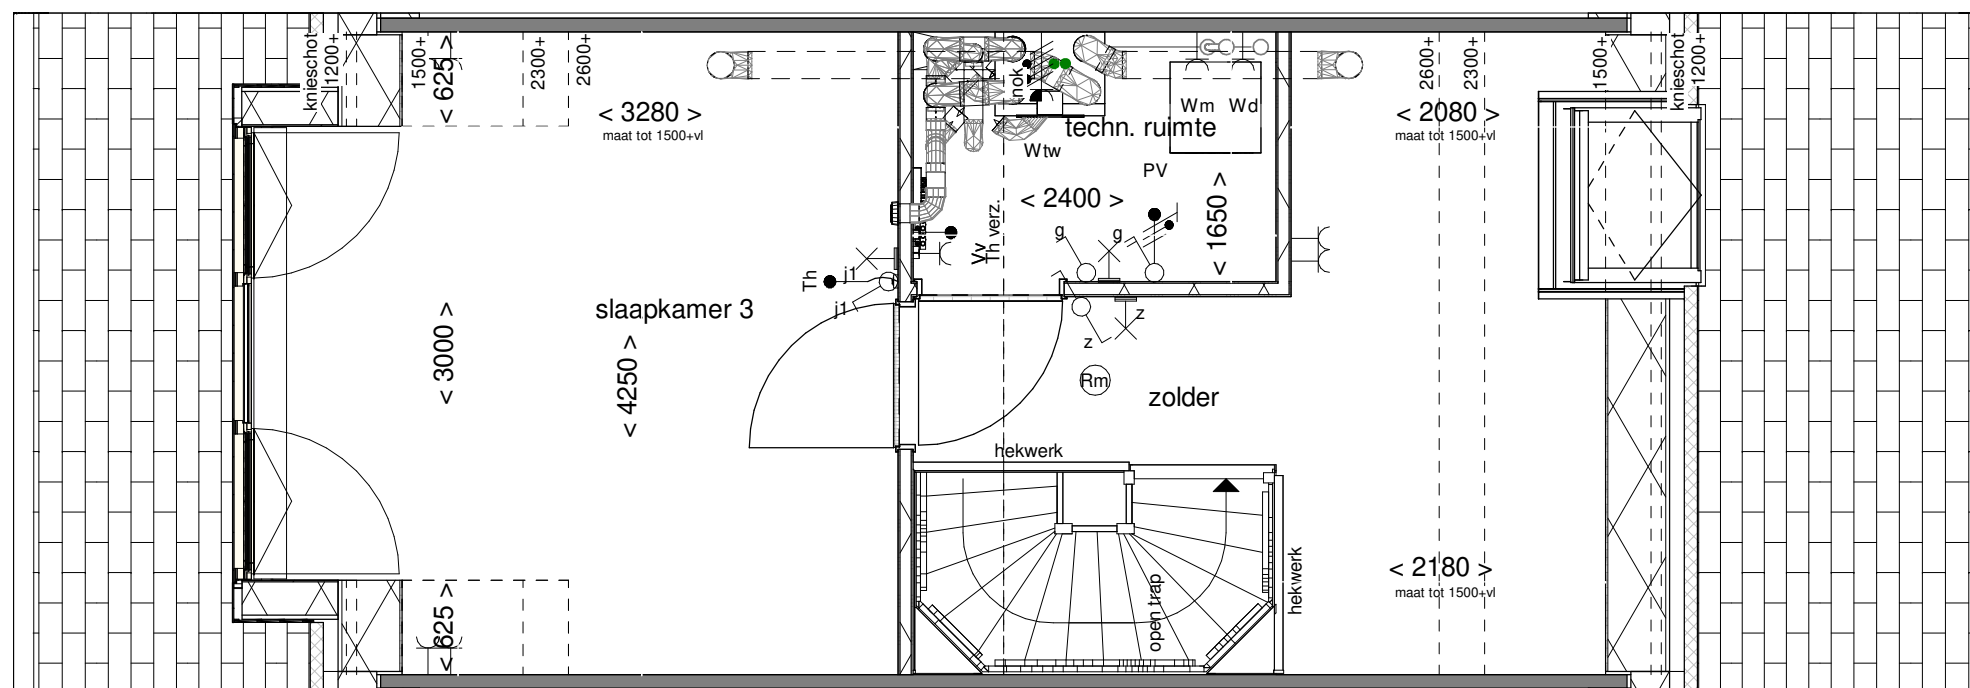

Achtergevel schaal 1:100

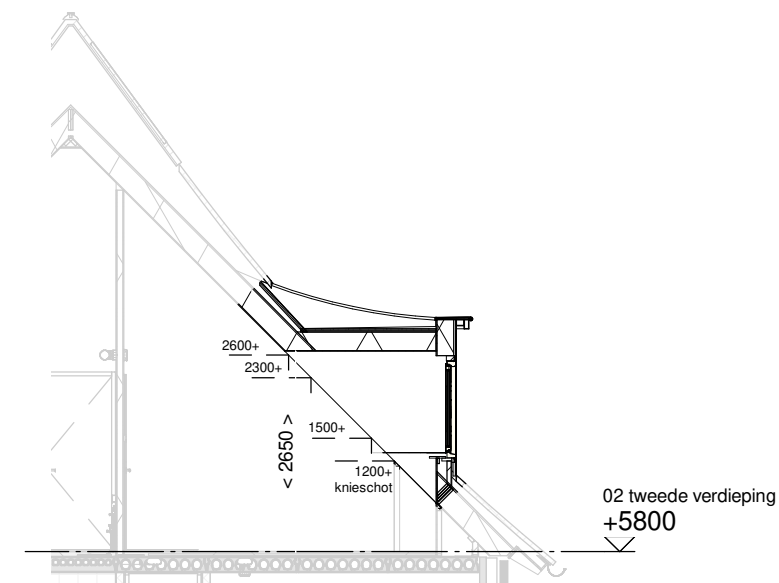

Doorsnede schaal 1:100

ALLEMAAL
YIELEYAAL

Optie: Dakkapel
achtergevel 3000mm


Woningtype: Y45+

Bouwnummer: -

Optienummer: 1.B.X.34

Schaal: 1:50 / 1:100

Datum: 29-09-2021

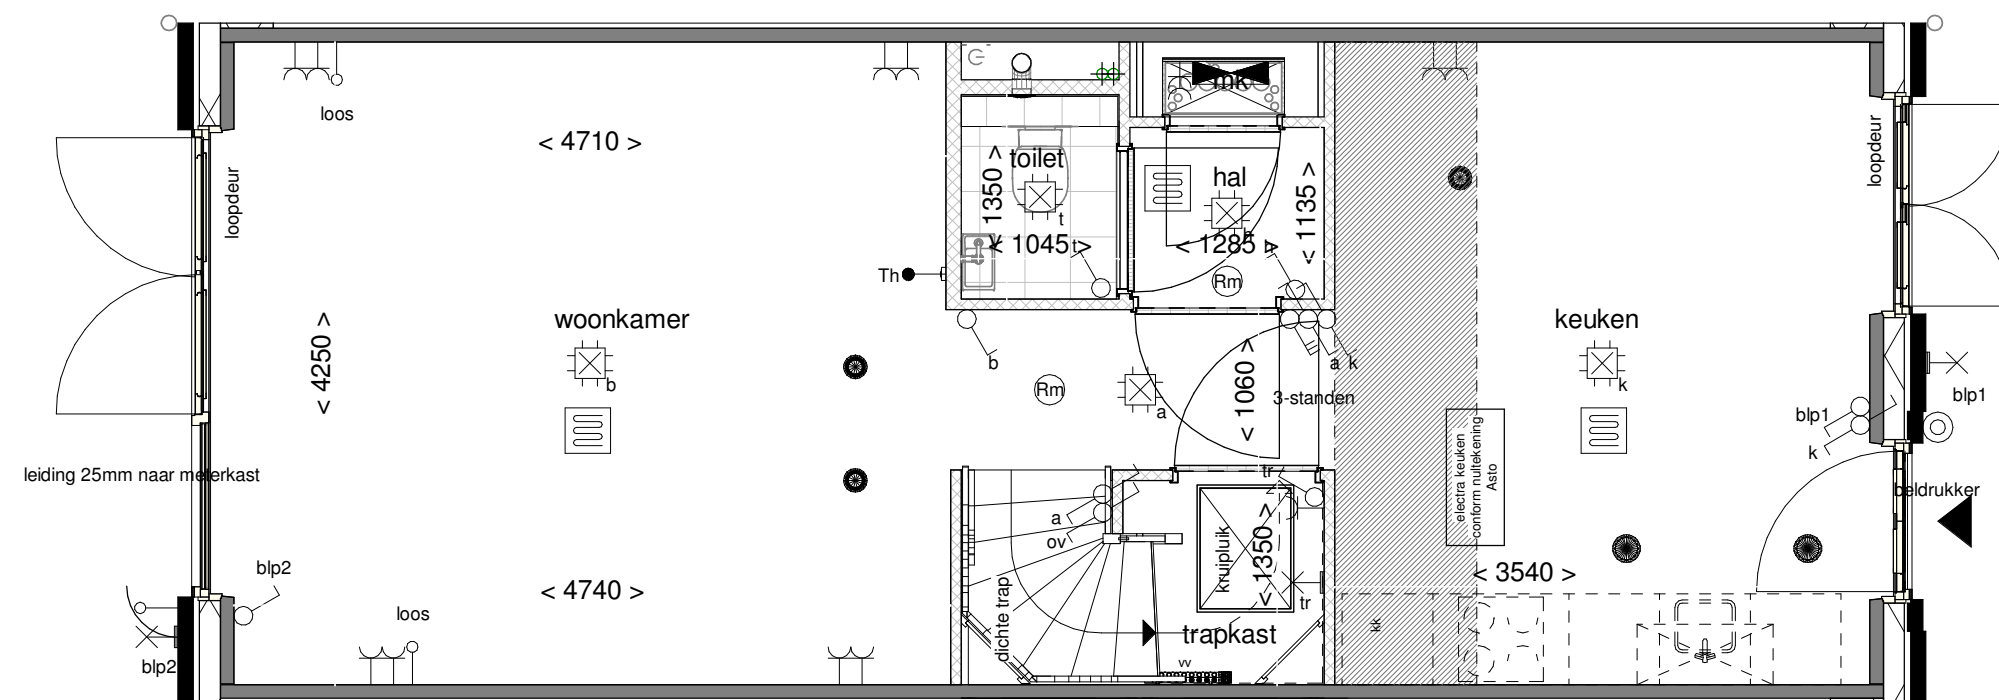

ALLEMAAL
YIELEYAAL

Optie: Wand naast trap


Woningtype: Y45+

Bouwnummer: -

Optienummer: 1.C.Y.10

Schaal: 1:50

Datum: 29-09-2021

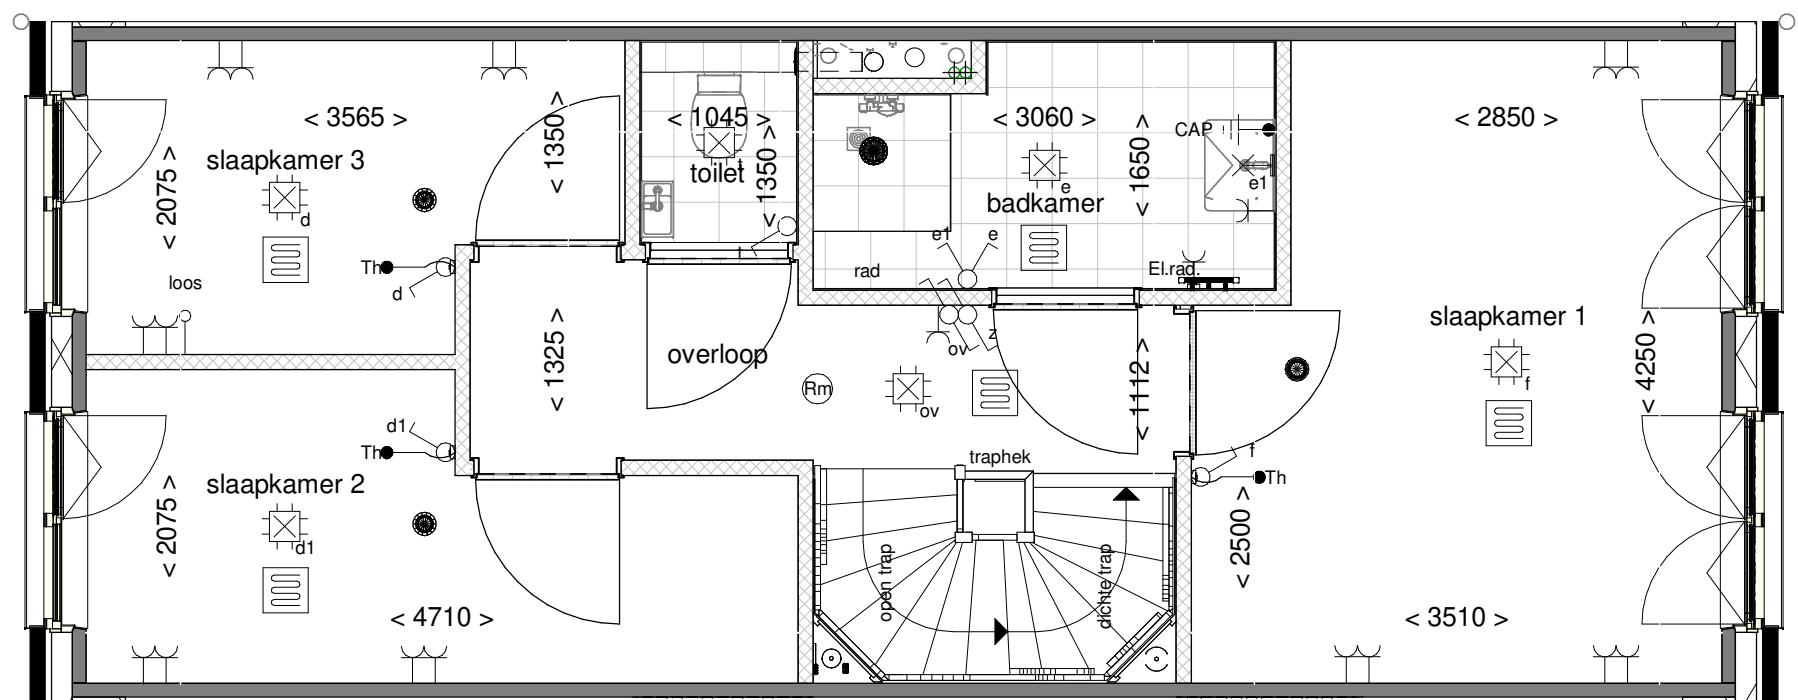

ALLEMAAL
YIELEYAAL

Optie: Twee slaapkamers
achterzijde


Woningtype: Y45+

Bouwnummer: -

Optienummer: 1.C.Y.36

Schaal: 1:50

Datum: 29-09-2021

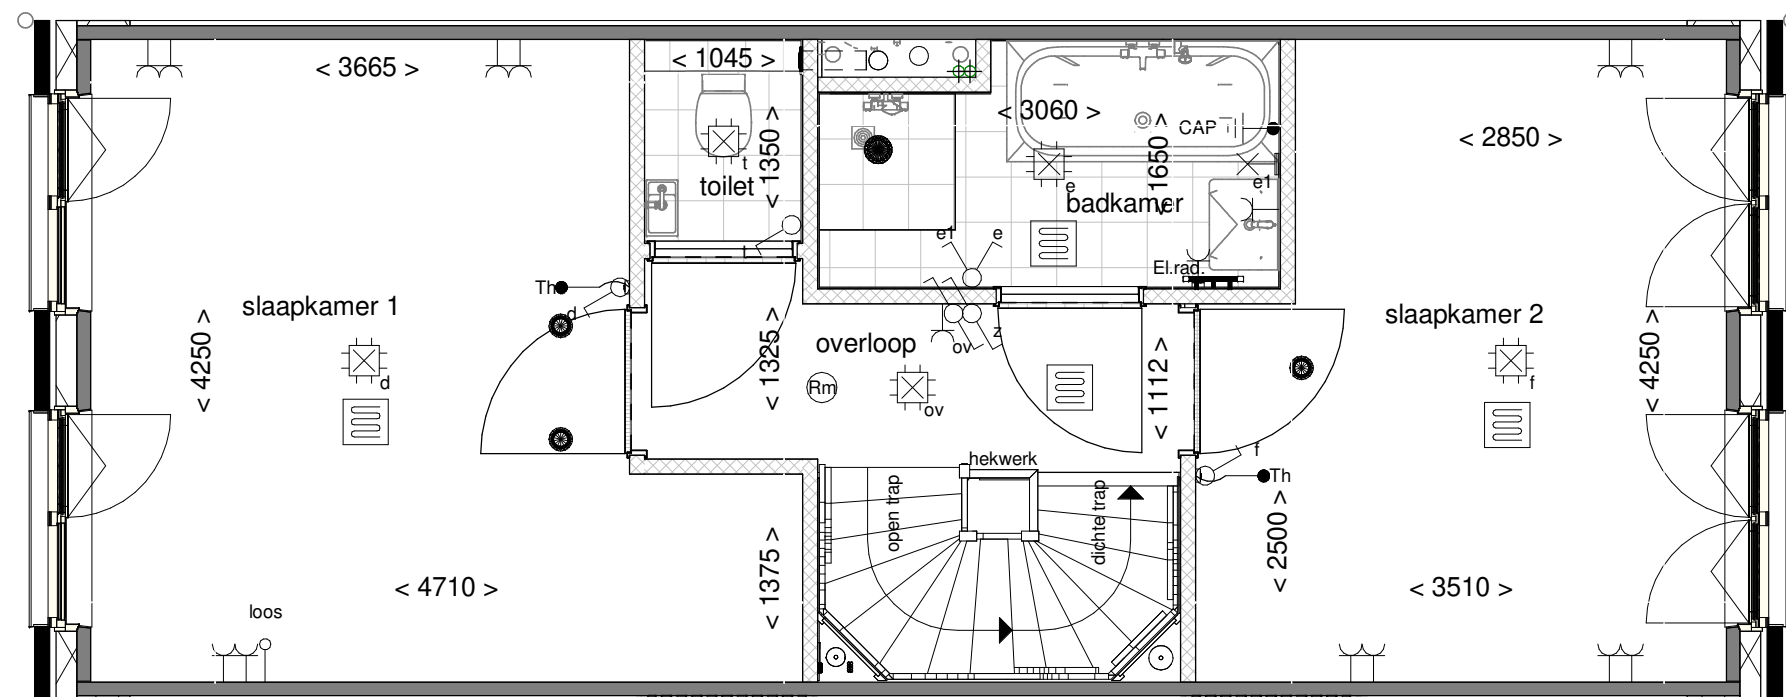

ALLEMAAL
YIELEYAAL

Optie: Bad in badkamer


Woningtype: Y45+

Bouwnummer: -

Optienummer: 1.C.Y.40

Schaal: 1:50

Datum: 29-09-2021

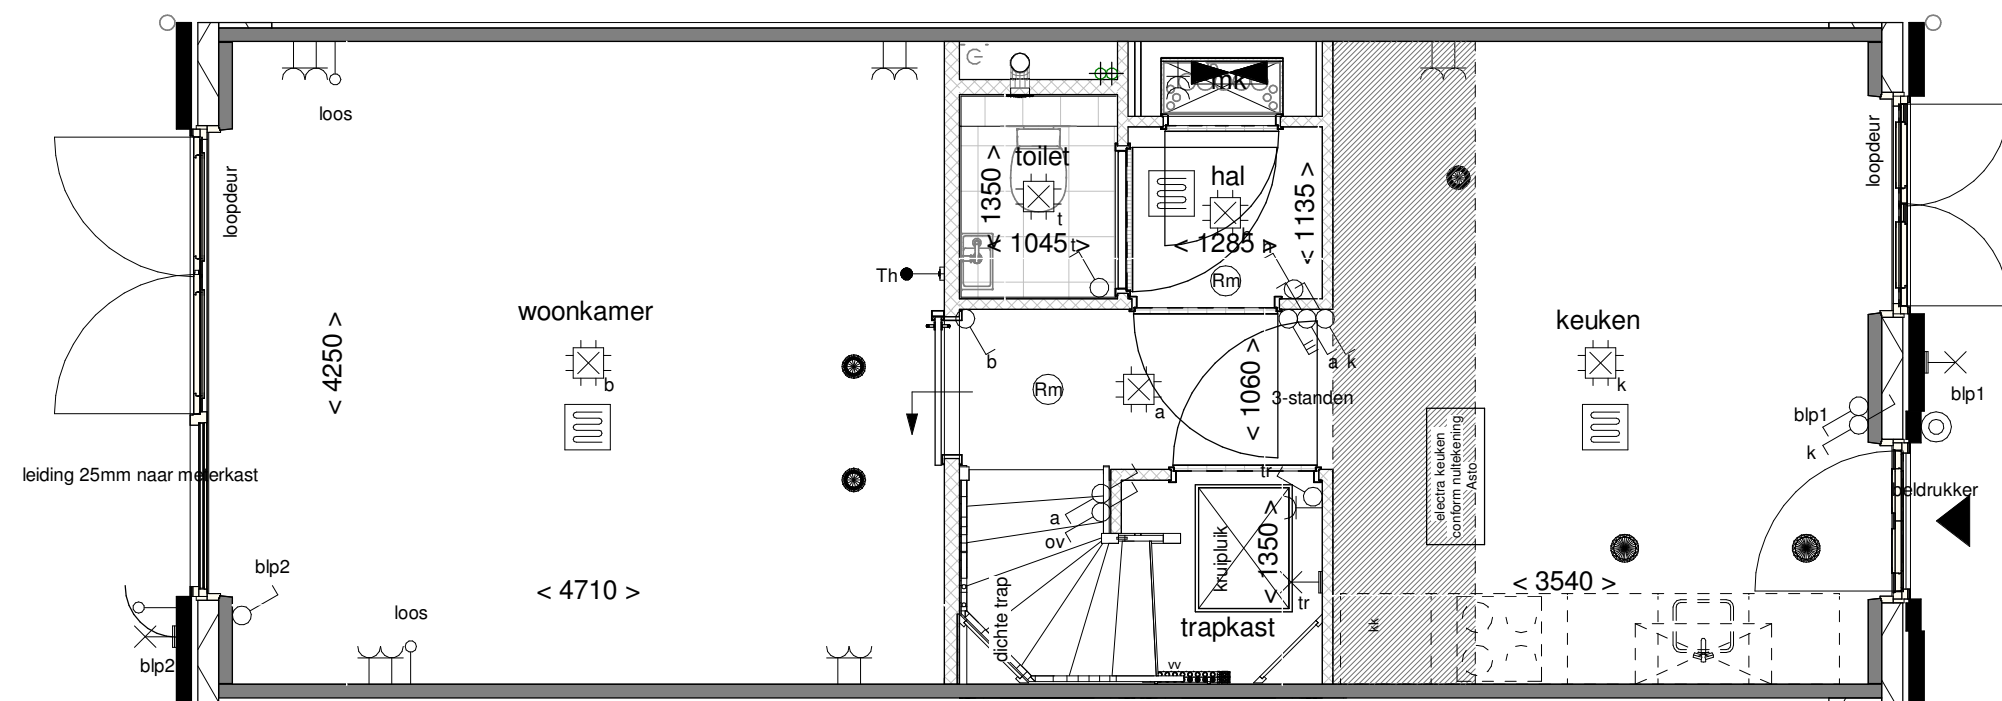

ALLEMAAL
YIELEYAAL

Optie: Schuifdeur tussen woonk. en keuken


Woningtype: Y45+

Bouwnummer: -

Optienummer: 1.C.Y.42

Schaal: 1:50

Datum: 29-09-2021

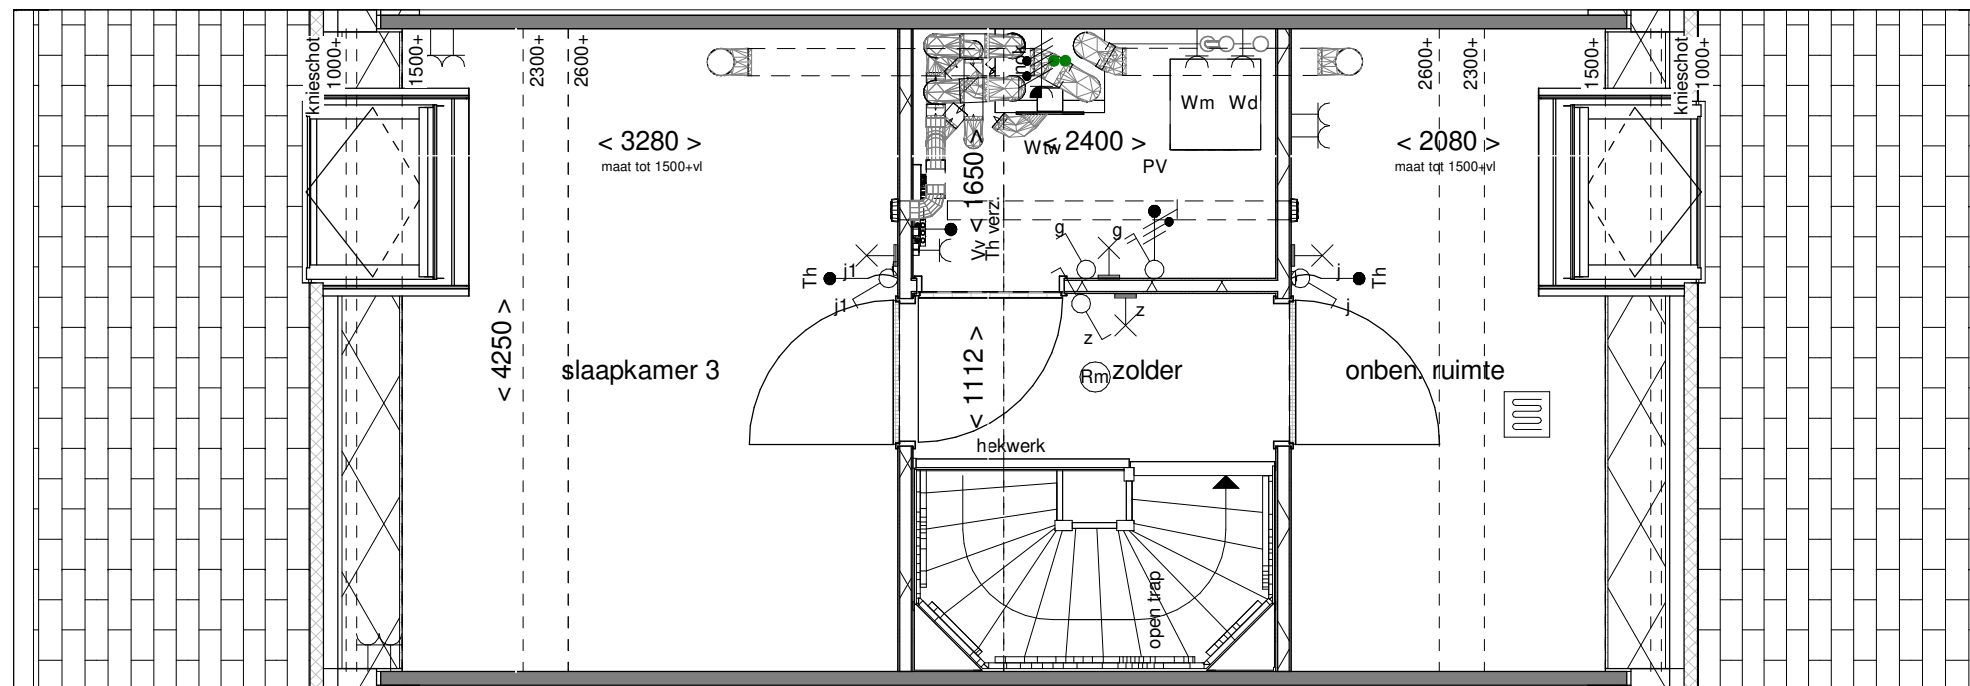

ALLEMAAL
YIELEYAAL

Optie: Techn.- en onben.
ruimte en slaapkamer

Woningtype: Y45+

Bouwnummer: -

Optienummer: 1.C.Y.78

Schaal: 1:50

Datum: 29-09-2021