


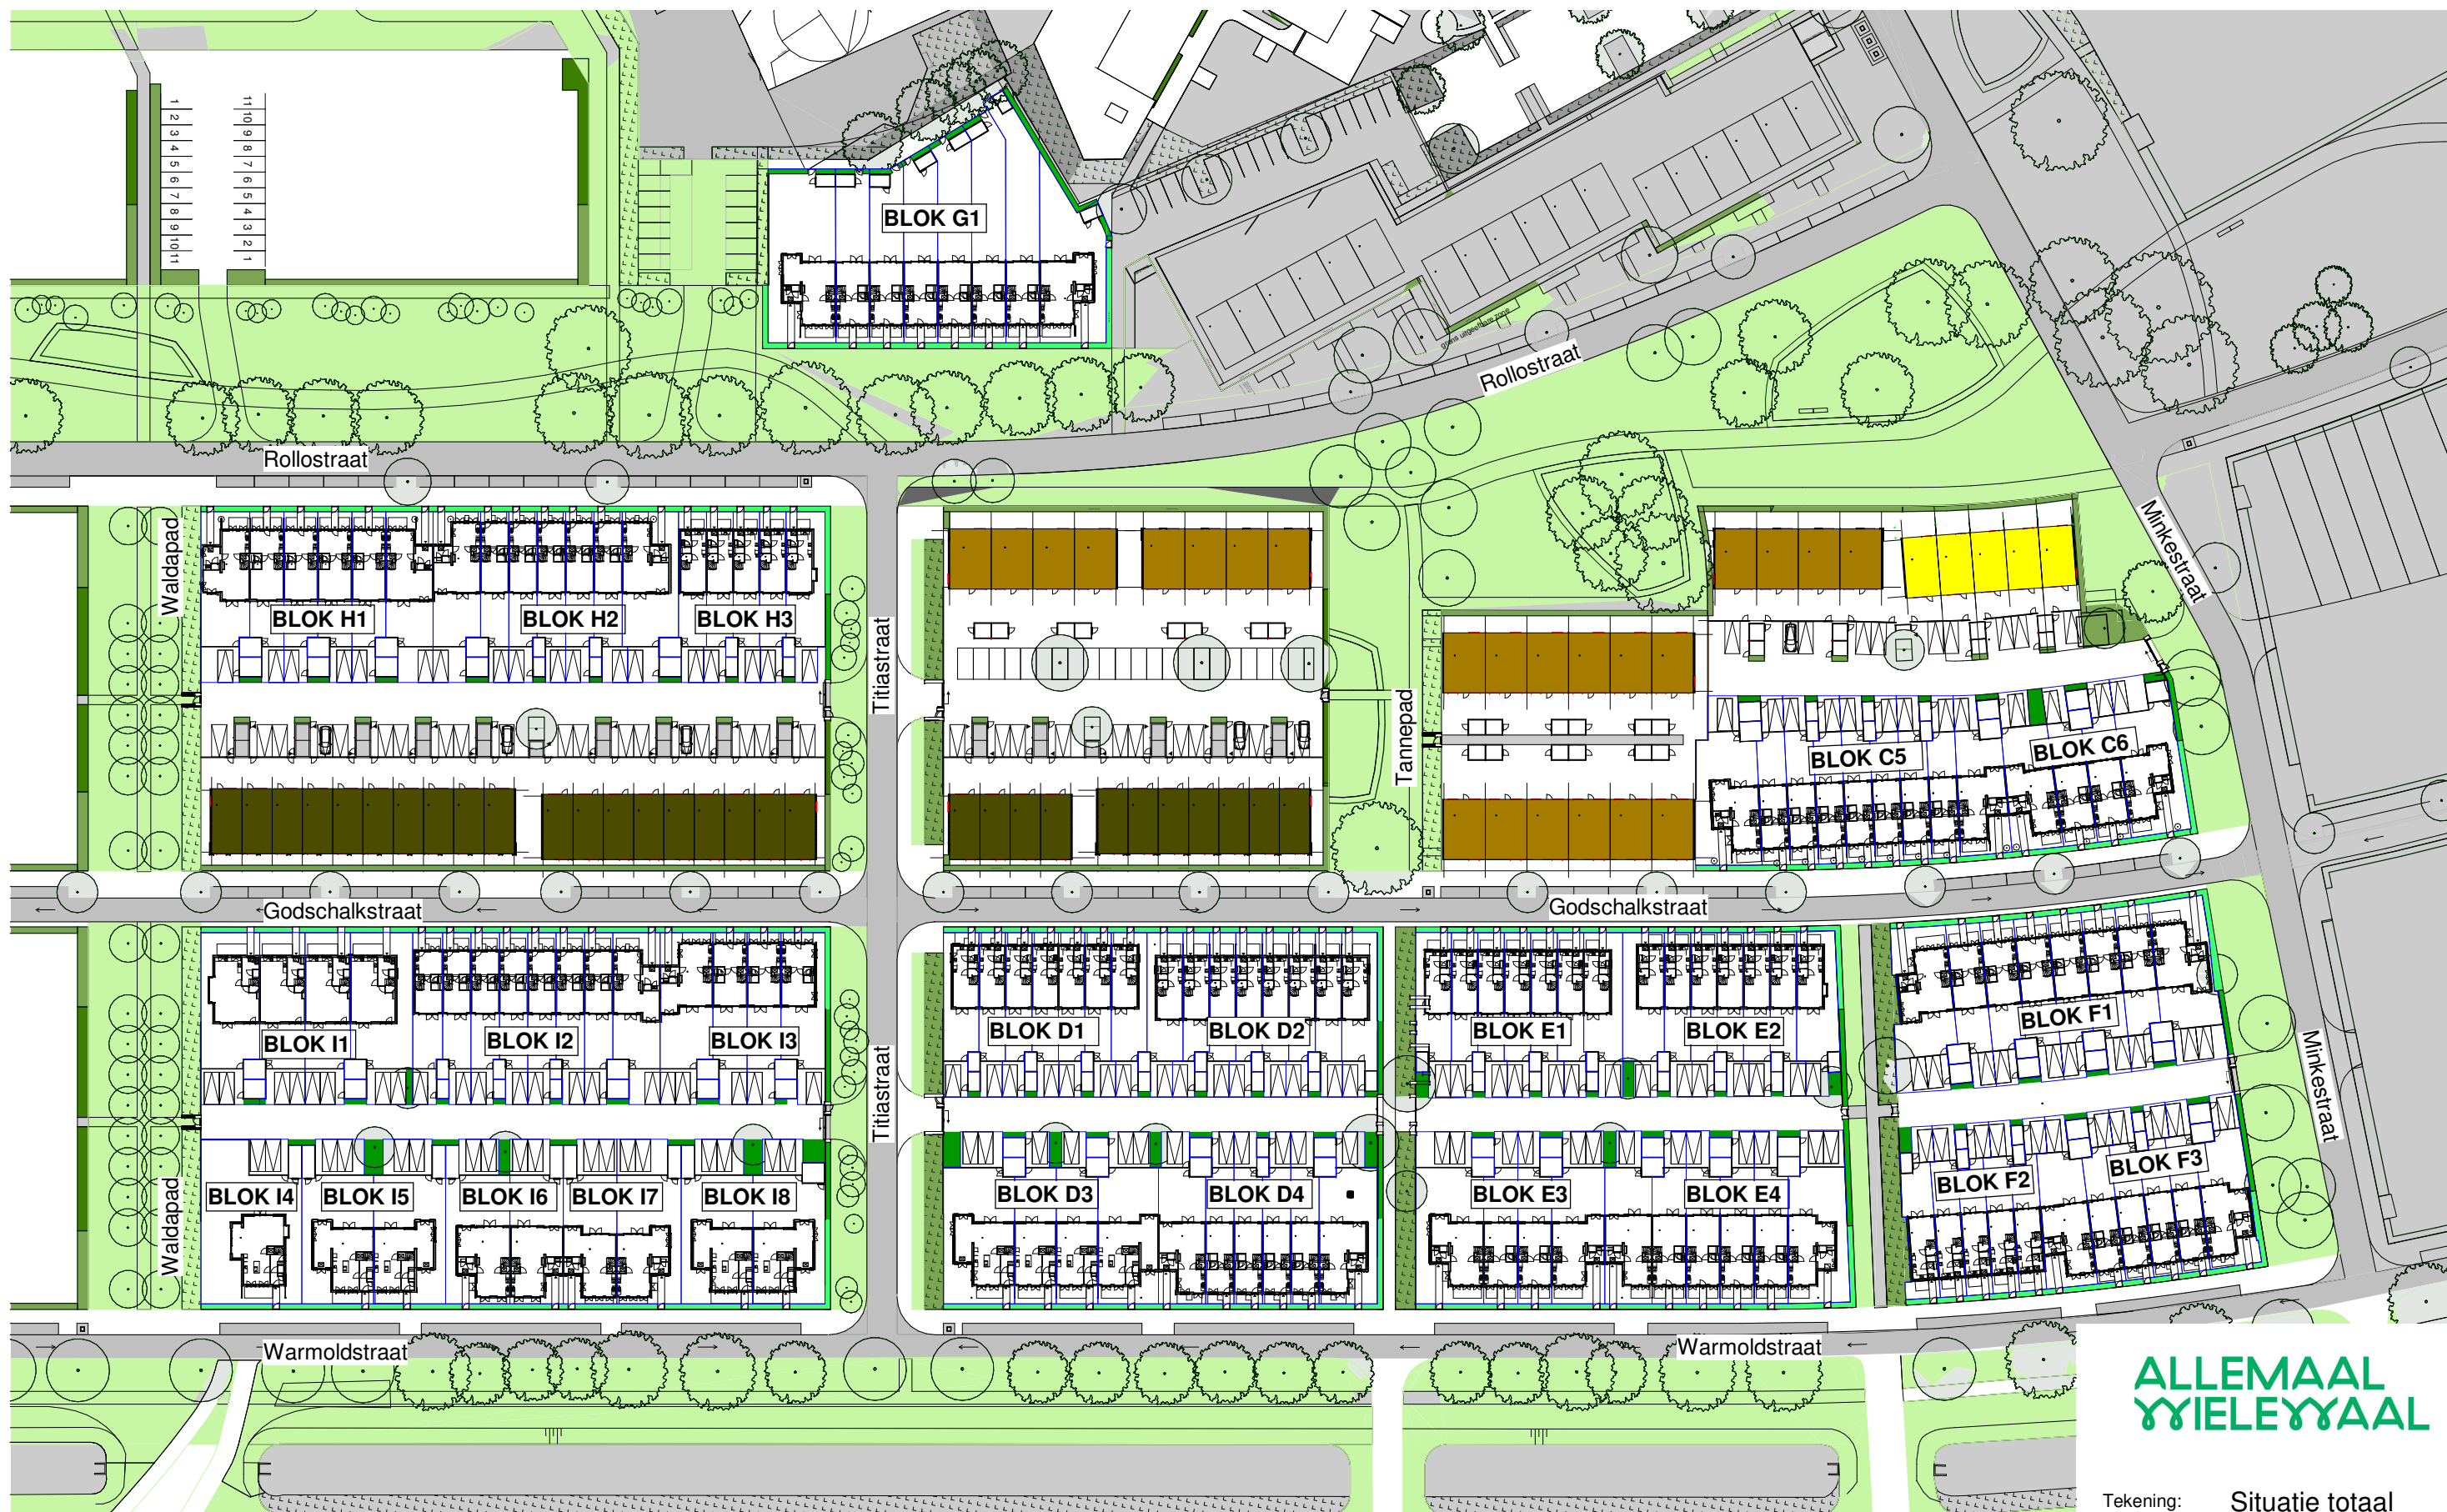

ALLEMAAL
YIELEYAAL

Tekening: Situatie totaal

Woningtype:

Bouwnummer:

Bladnummer: VT-S-01

Schaal: 1:1000

Datum: 25-01-2022



- Renvooi**
- entree woning
 - parkeervak eigen terrein
 - erf grens
 - beplanting type n.t.b. koper
 - opstelplaats klike
 - tuinhekje
 - klinkerbestrating
 - betontegels 300x300mm
 - groen strook
 - haag h=900mm
 - haag h=1800mm
 - bamboehek h=1800mm
 - gaashek met klimplanten en poort h=1600mm

parkeerplekken en posities
bomen en struiken zijn indicatief



ALLEMAAL
YIELEYAAL

Tekening:	Situatie Blok I1
Woningtype:	V
Bouwnummer:	176-179
Bladnummer:	VT-S-22
Schaal:	1:200
Datum:	22-02-2022

Renvooi bouwkundig



metselwerk kleur A




dakpannen kleur oranje



entree woning



metselwerk

 


isolatie




dragende wand



niet dragende binnenwand

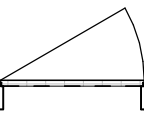

binnendeurkozijn (met bovenlicht)

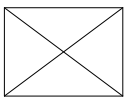

kruipluik



wm
opstelplaats wasmachine



wd
opstelplaats wasdroger



kk/ov



principe opstelling keukenblok

Renvooi installaties



aansluitpunt licht



aansluitpunt licht, wand



centraaldoos met lichtpunt



armatuur aan de wand



rookmelder



aansluitpunt niet bedraad



verdeelinrichting / meterkast / groepenkast



beldrukker



schel



schakelaar, 1-polig



werkschakelaar tbv PV-panelen



schakelaar, 3-polig mechanische ventilatie



schakelaar, wissel



schakelaar, kruis



schakelaar, serie



wandcontactdoos 1-voudig met beschermingscontact



wandcontactdoos 2-voudig met beschermingscontact, verticaal



wandcontactdoos 2-voudig met beschermingscontact



thermostaatleiding, bedraad



wvw
mechanische ventilatie-unit incl. warmteterugwinunit



inblaasventiel mechanische ventilatie



uitblaasventiel mechanische ventilatie




vv
verdeler vloerverwarming




ruimte voorzien van vloerverwarming



rad
elektrische radiator

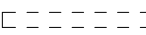

kanalen in het zicht

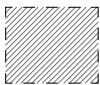

onbenoemde ruimte volgens krijstreepmethode

Disclaimer

De op deze tekeningen aangegeven maten zijn circa maten in millimeters en tussen de wanden / vloeren gemeten, waarbij geen rekening is gehouden met enige wandafwerking, plinten, aftimmering , ect. In verband met de nauwkeurige uitwerking van details, constructie, maatvoering, materialen e.d. kunnen er kleine afwijkingen ontstaan ten opzichte van de nu vermelde gegevens. Deze geringe afwijkingen geven geen aanleiding tot verrekening. Aan de op deze tekening aangegeven maten kunnen derhalve geen rechten worden ontleend. De op deze tekeningen aangegeven maatvoering is niet geschikt voor opdrachten aan derden door koper(s). De posities van aansluitingen en installatie onderdelen zijn indicatief op tekening aangegeven. De exacte aantallen en posities zullen na berekening in het werk door de installateurs worden bepaald en kunnen afwijken van deze tekening.



Tekening:	Renvooi
Woningtype:	-
Bouwnummer:	-
Bladnummer:	VT-0-00-c
Schaal:	-
Datum:	07-02-2022



Voorgevel

Type: V
Bouwnummer: 179

Type: V
Bouwnummer: 178

Type: V
Bouwnummer: 177

Type: V
Bouwnummer: 176



Achtergevel

Type: V
Bouwnummer: 176

Type: V
Bouwnummer: 177

Type: V
Bouwnummer: 178

Type: V
Bouwnummer: 179

ALLEMAAL
YIELEYAAL

Tekening: Gevels blok I1

Woningtype: V

Bouwnummer: 176-179

Bladnummer: VT-I1-00a


Schaal: 1:150

Datum: 22-02-2022



Type: V
Bouwnummer: 176

Rechter zijgevel

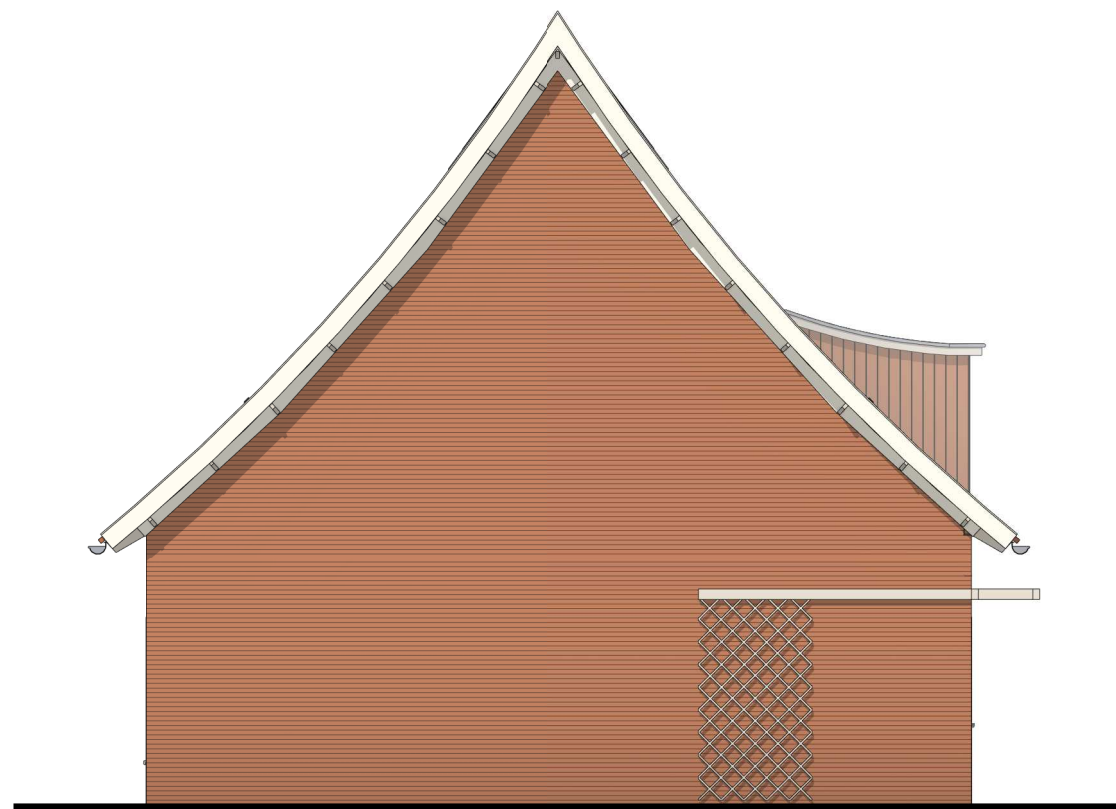

Type: V
Bouwnummer: 179

Linker zijgevel

ALLEMAAL
YIELEYAAL

Tekening: Zijgevels blok I1


Woningtype: V

Bouwnummer: 176,179

Bladnummer: VT-I1-00b

Schaal: 1:100


Datum: 22-02-2022

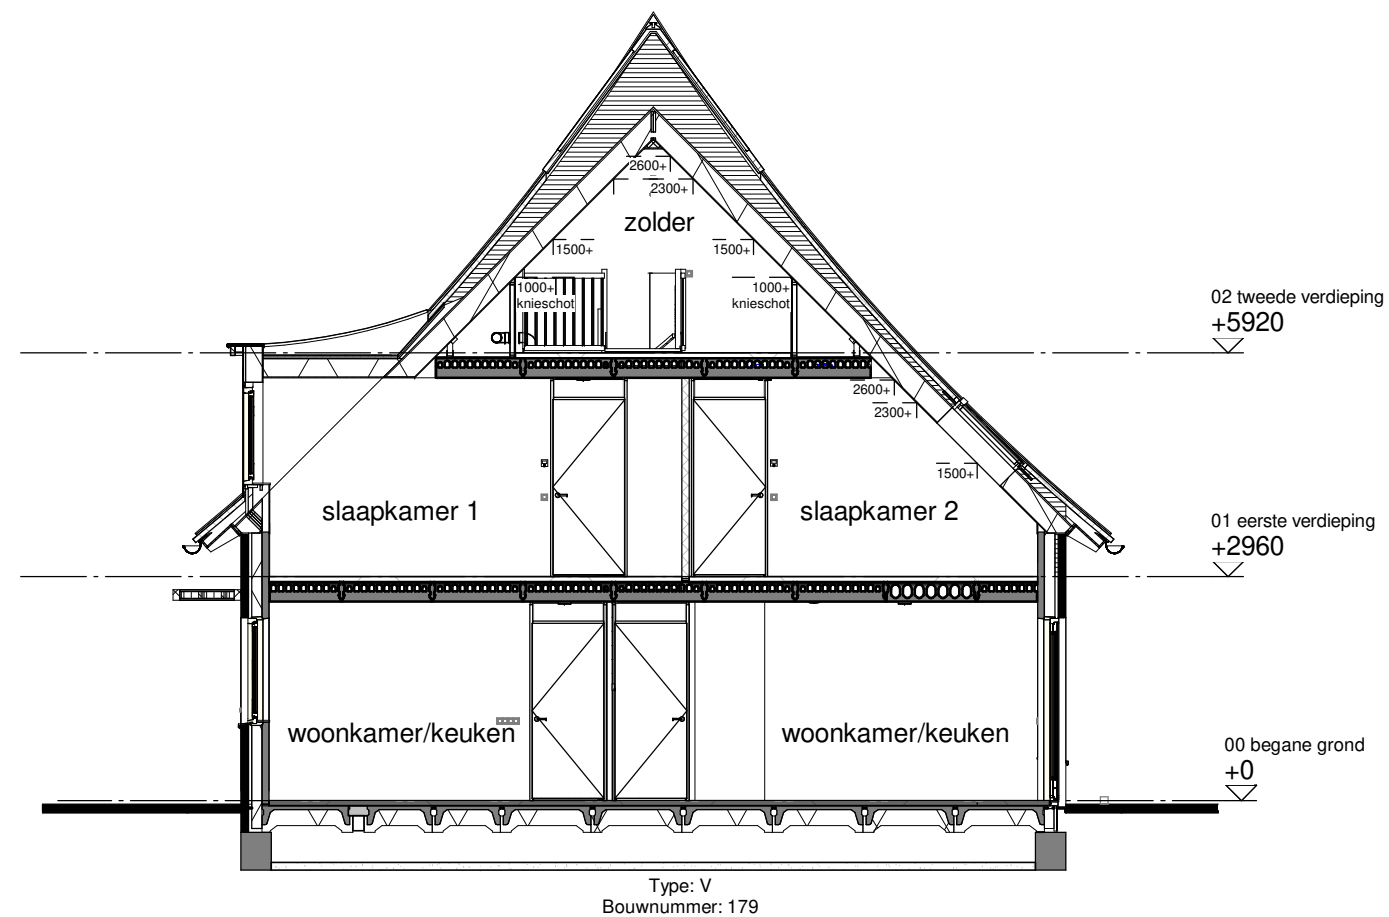

Doorsnede A-A

ALLEMAAL
VIELEVAAL

Tekening:	Doorsnede blok I1
Woningtype:	V
Bouwnummer:	176-179
Bladnummer:	VT-I1-00c
Schaal:	1:100
Datum:	22-02-2022

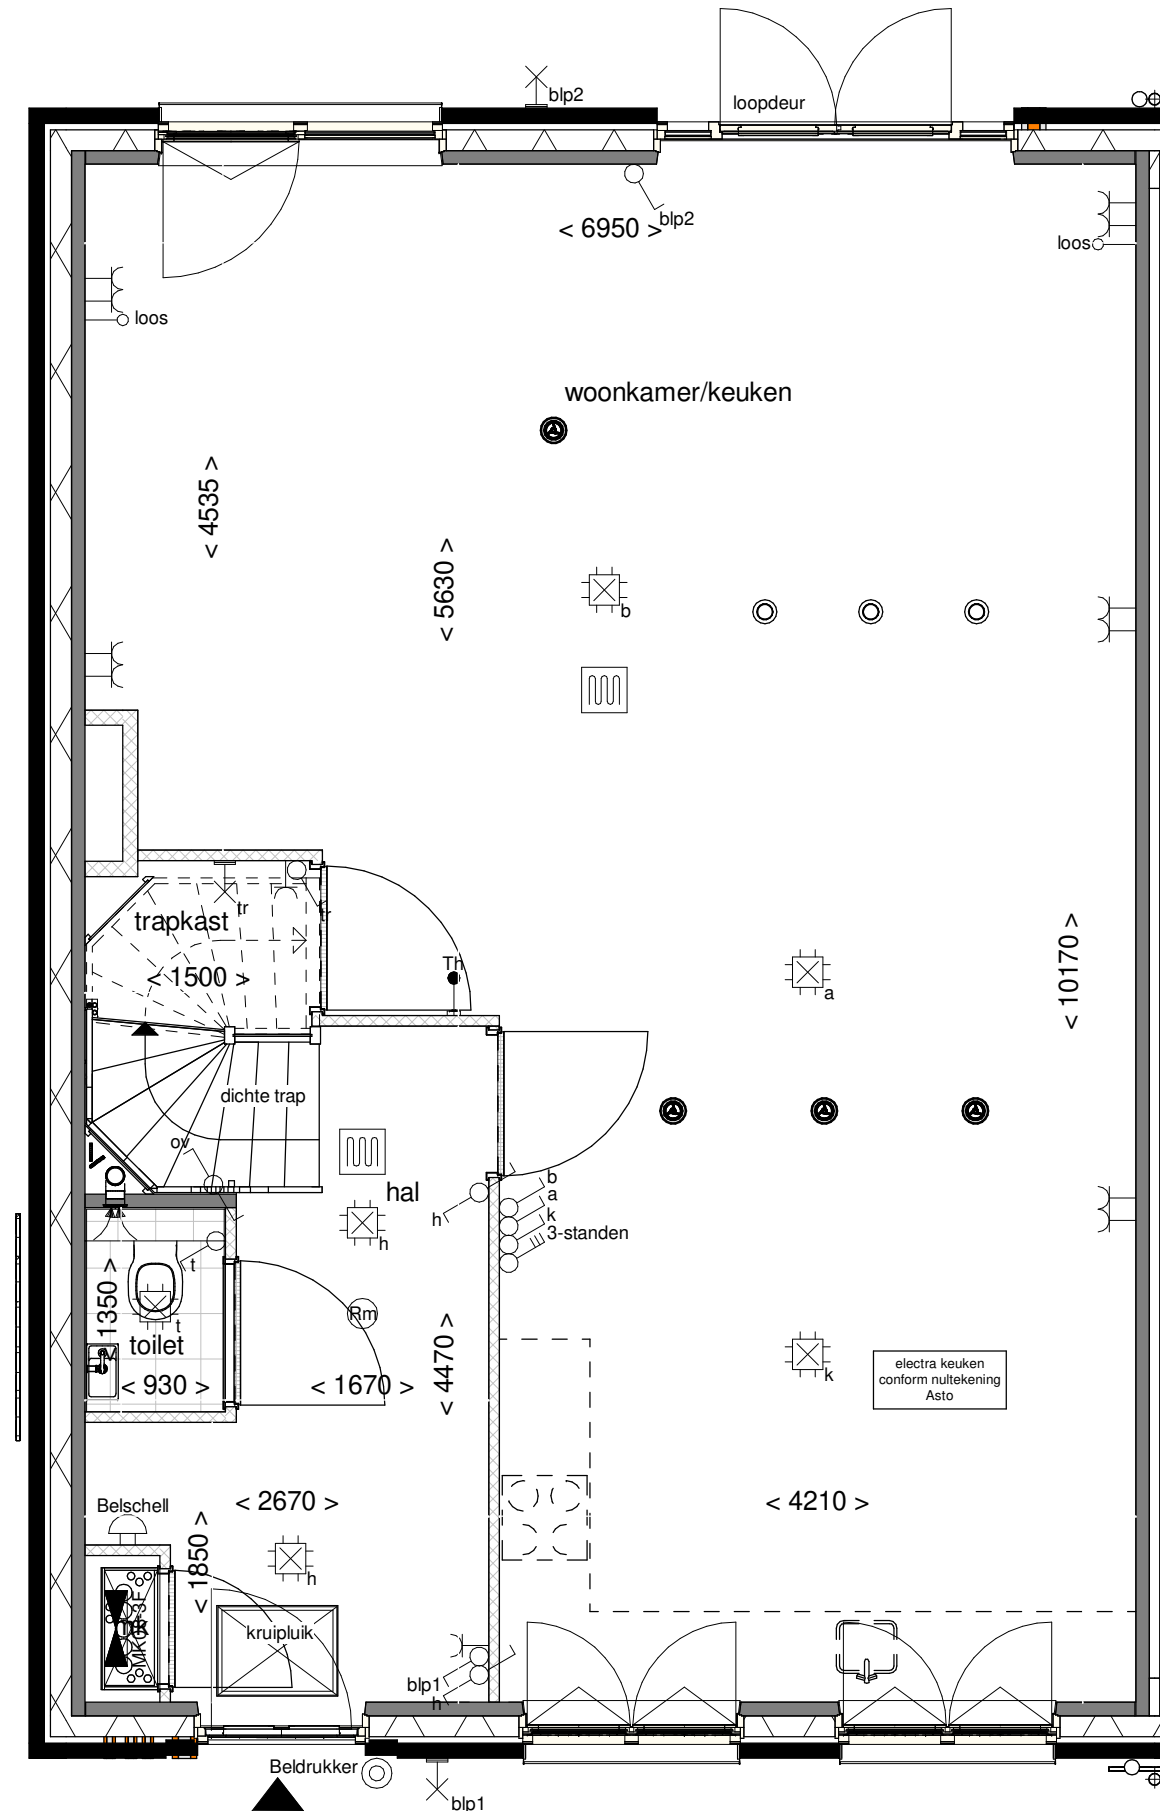

ALLEMAAL
VIELEYAAL

Tekening: Begane grond


Woningtype: V

Bouwnummer: 179

Bladnummer: VT-I1-179a

Schaal: 1:50

Datum: 22-02-2022

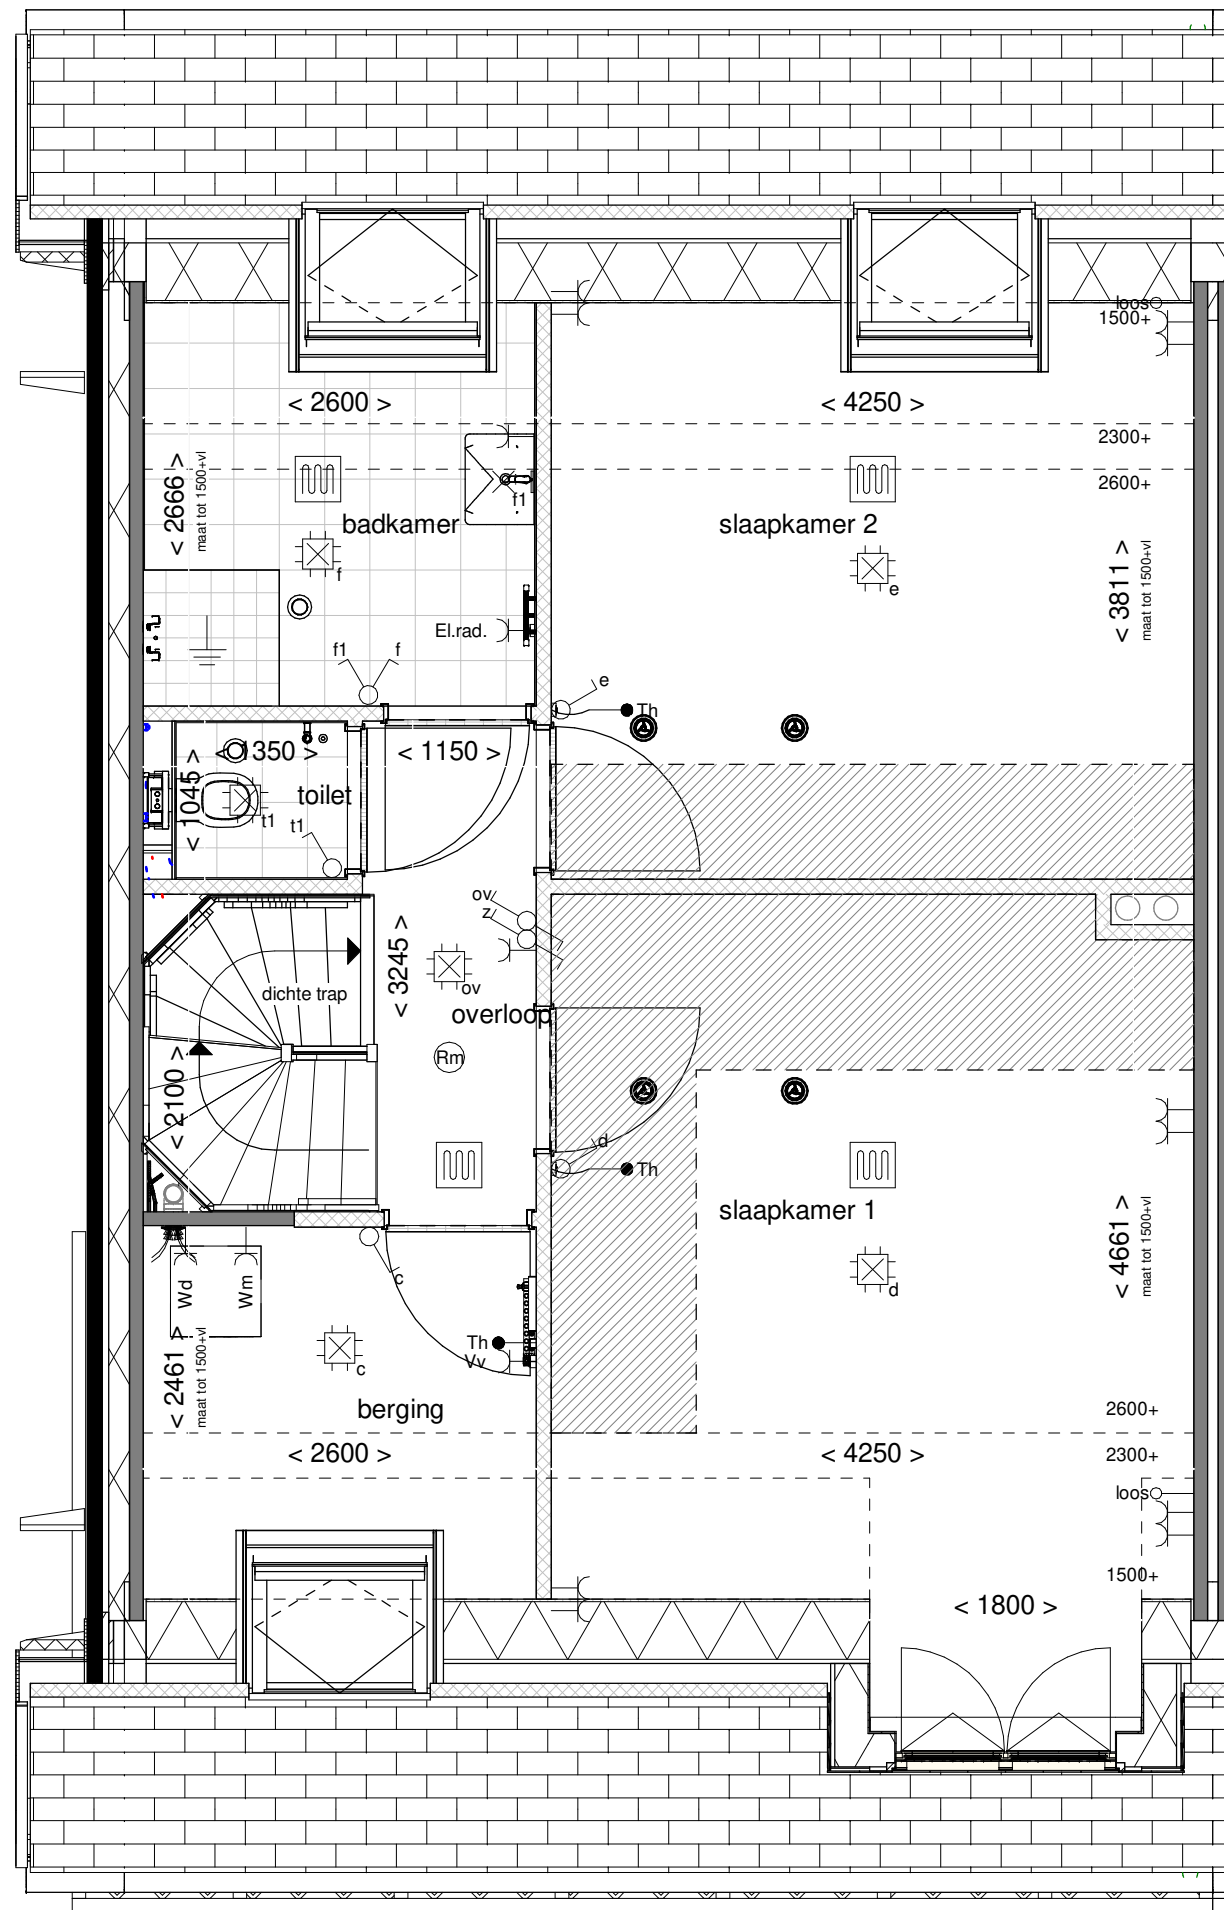

ALLEMAAL
VIELEYAAL

Tekening: Eerste verdieping


Woningtype: V

Bouwnummer: 179

Bladnummer: VT-I1-179b

Schaal: 1:50

Datum: 22-02-2022

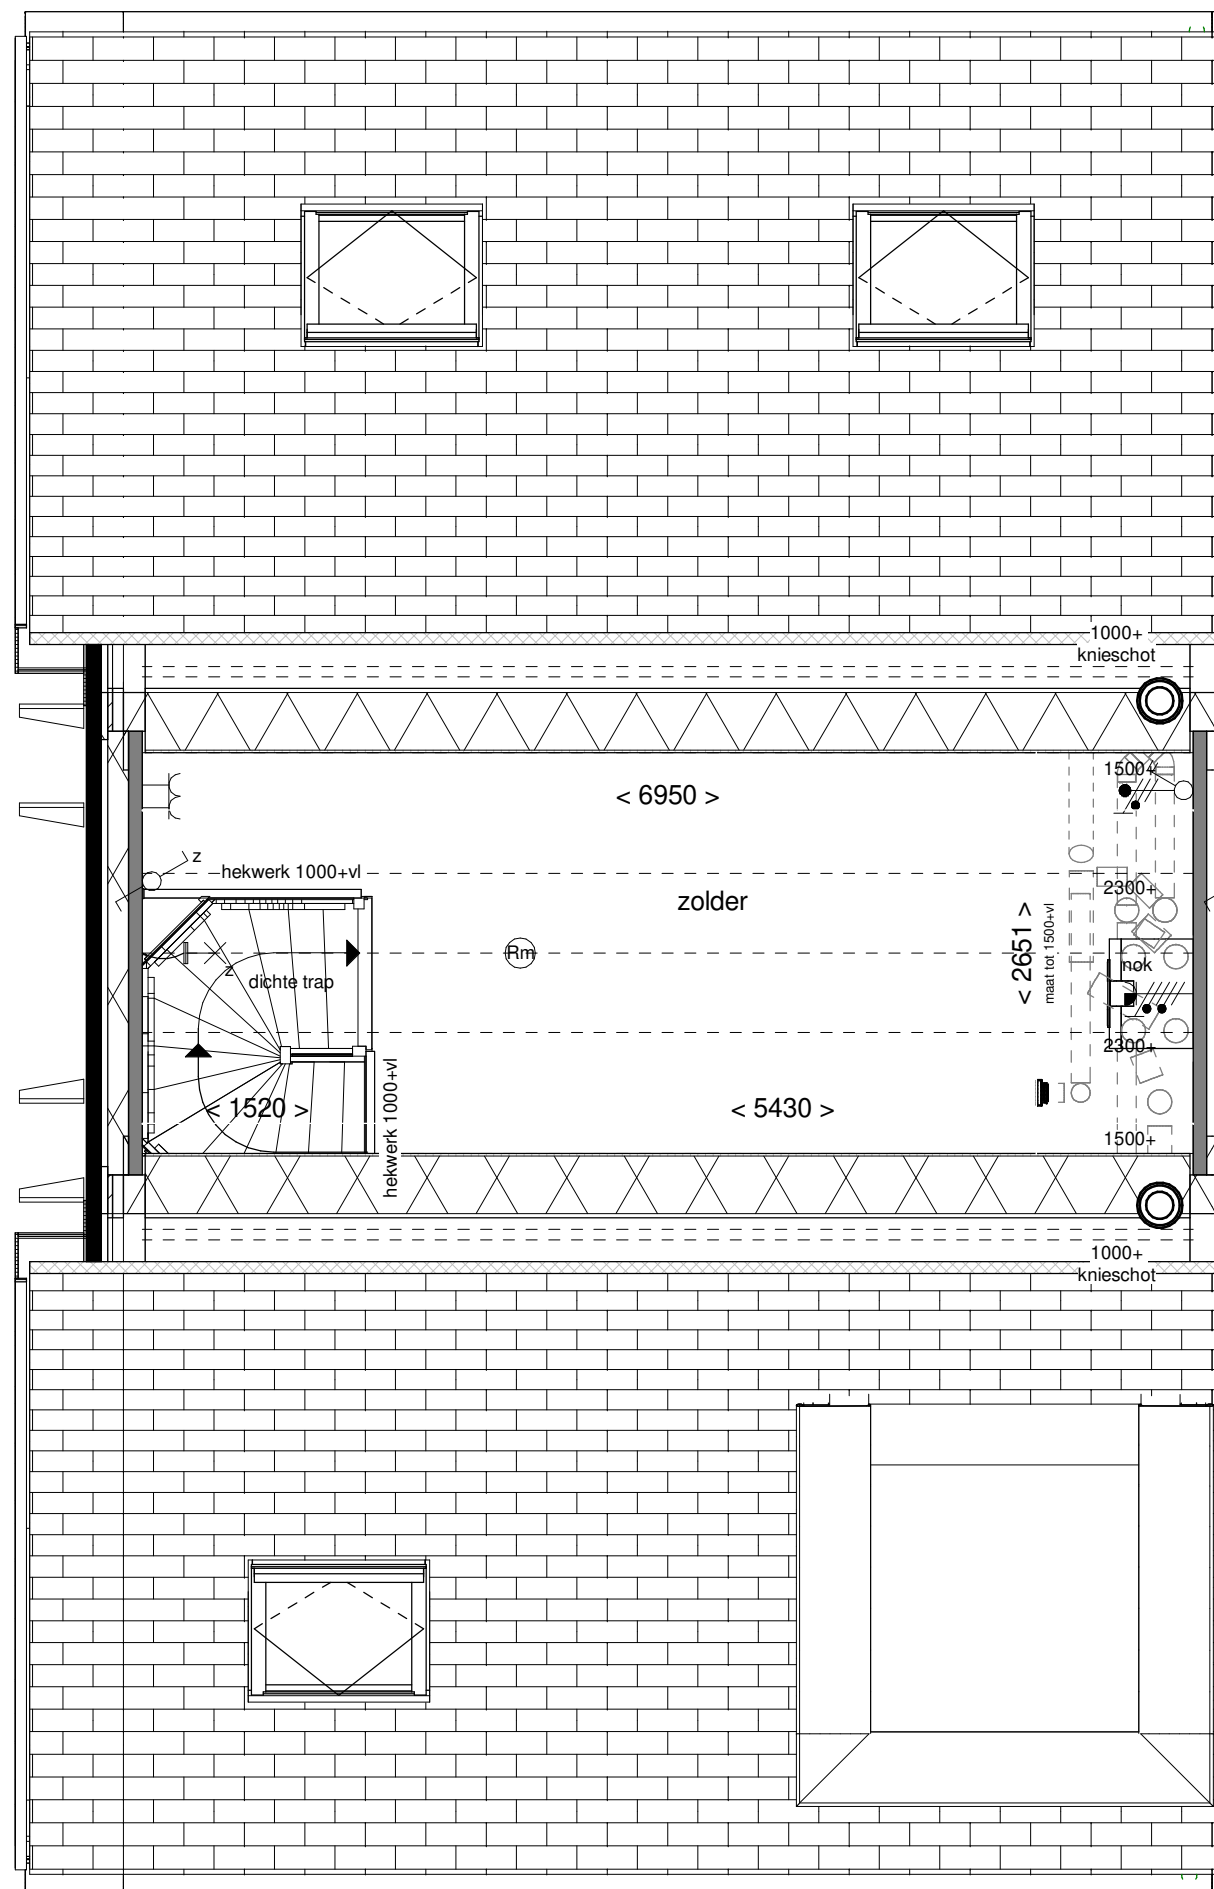

ALLEMAAL
VIELEYAAL

Tekening: Tweede verdieping


Woningtype: V

Bouwnummer: 179


Bladnummer: VT-I1-179c

Schaal: 1:50

Datum: 22-02-2022

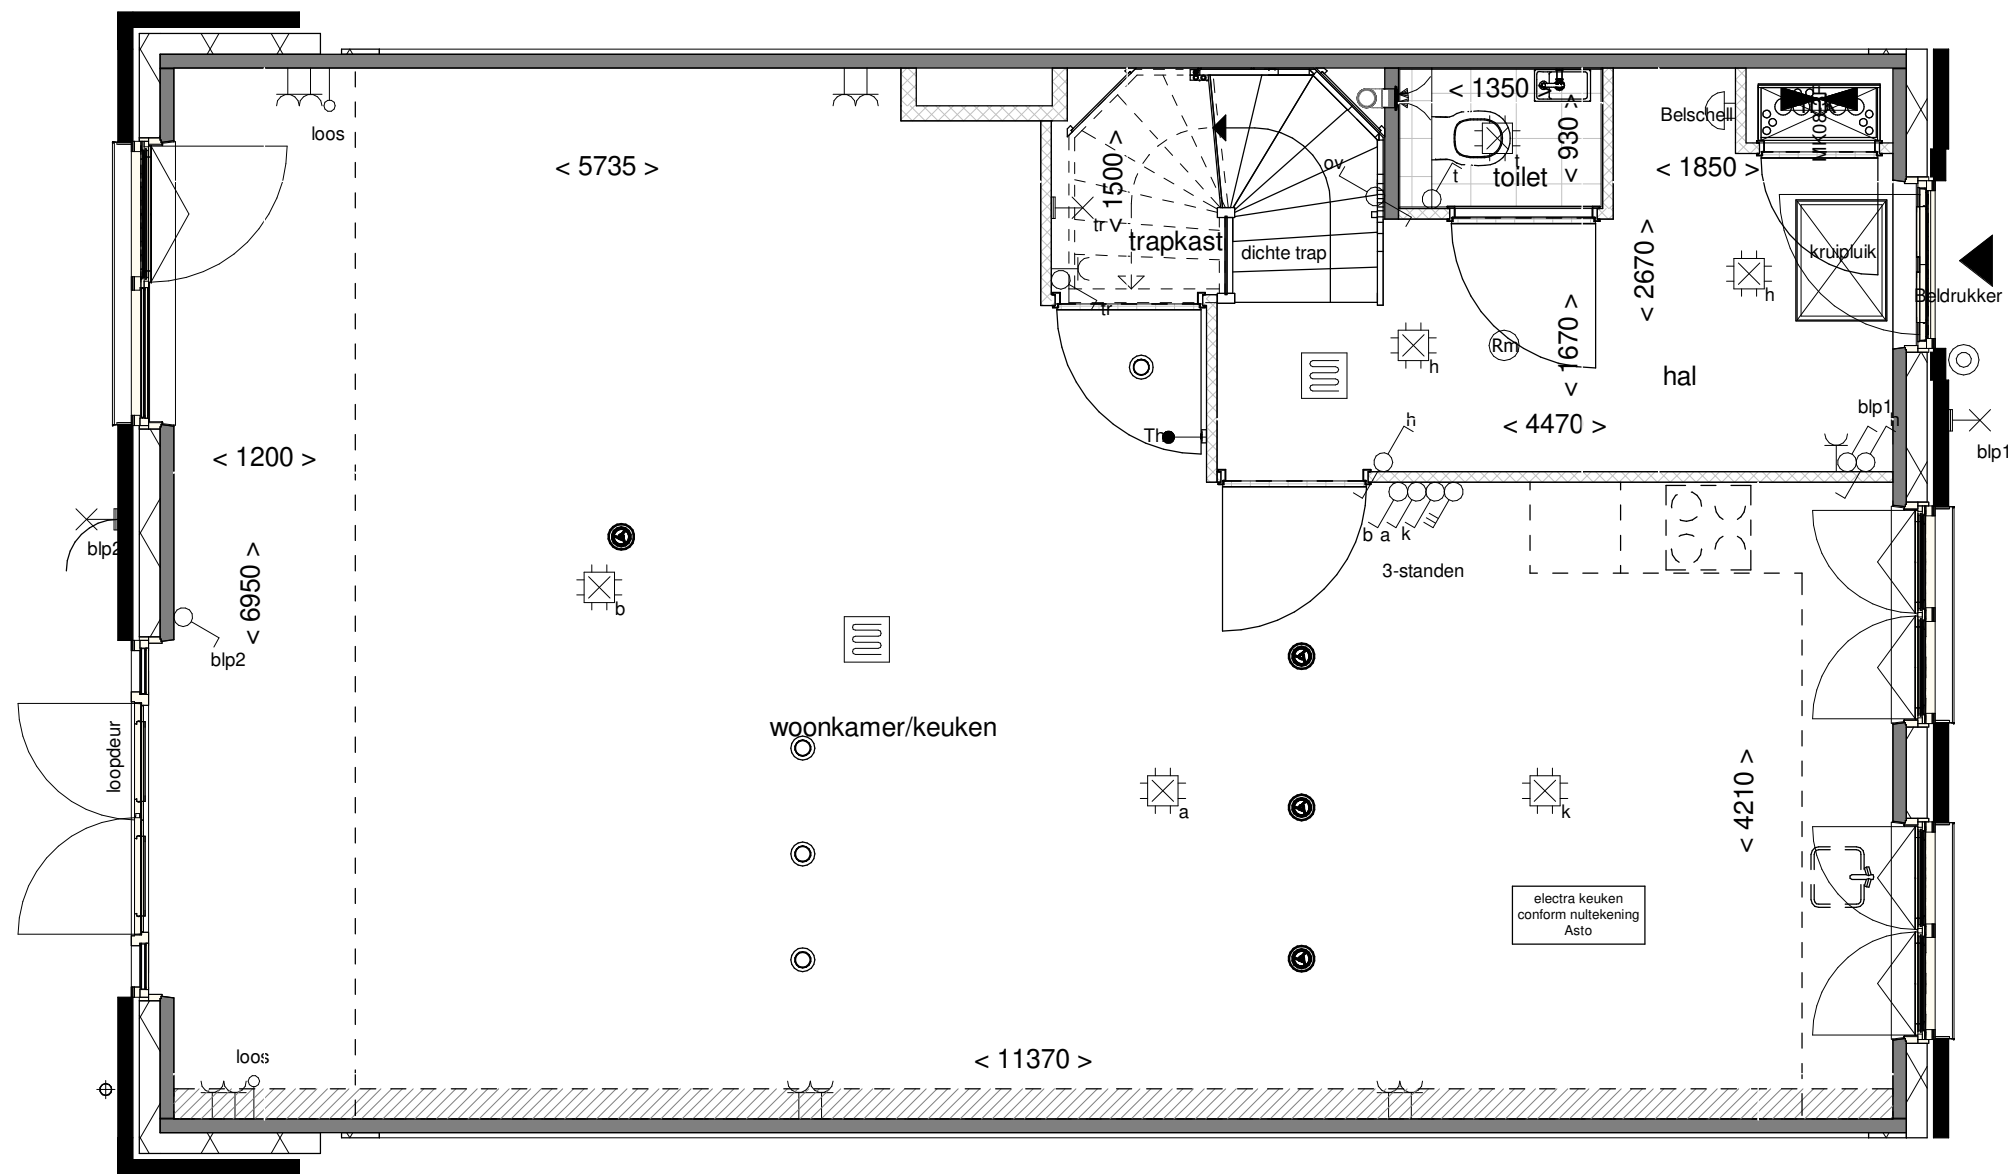


Begane grond schaal 1:50

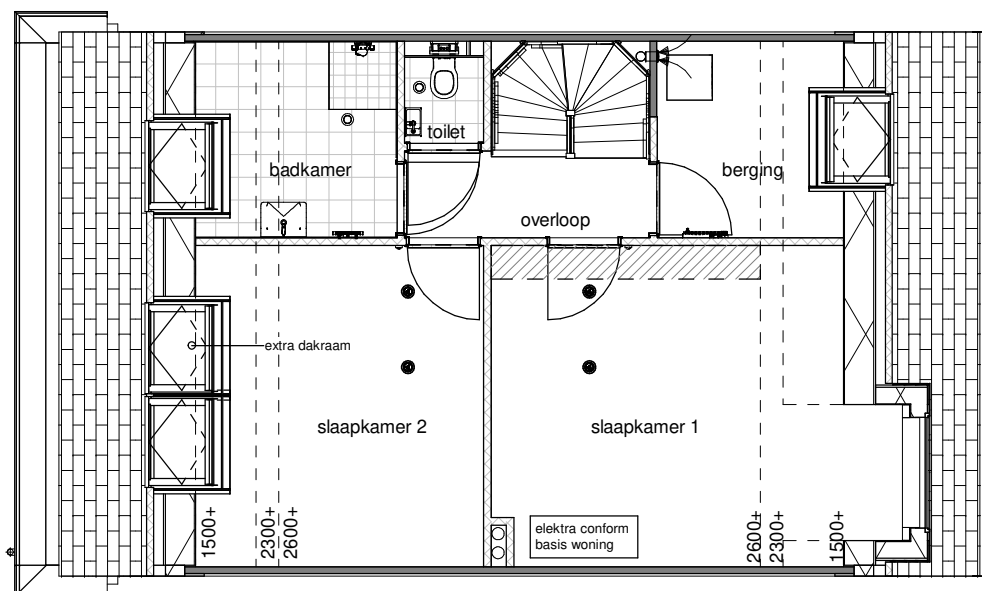

Eerste verdieping schaal 1:100



Achtergevel schaal 1:100

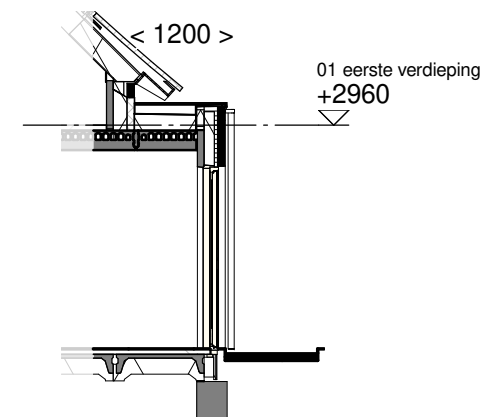

Doorsnede schaal 1:100

**ALLEMAAL
YIELEYAAL**

Optie: Uitbouw achtergevel
1200mm


Woningtype: V

Bouwnummer: -


Bladnummer: 1.A.X.19

Schaal: 1:50 / 1:100

Datum: 22-02-2022

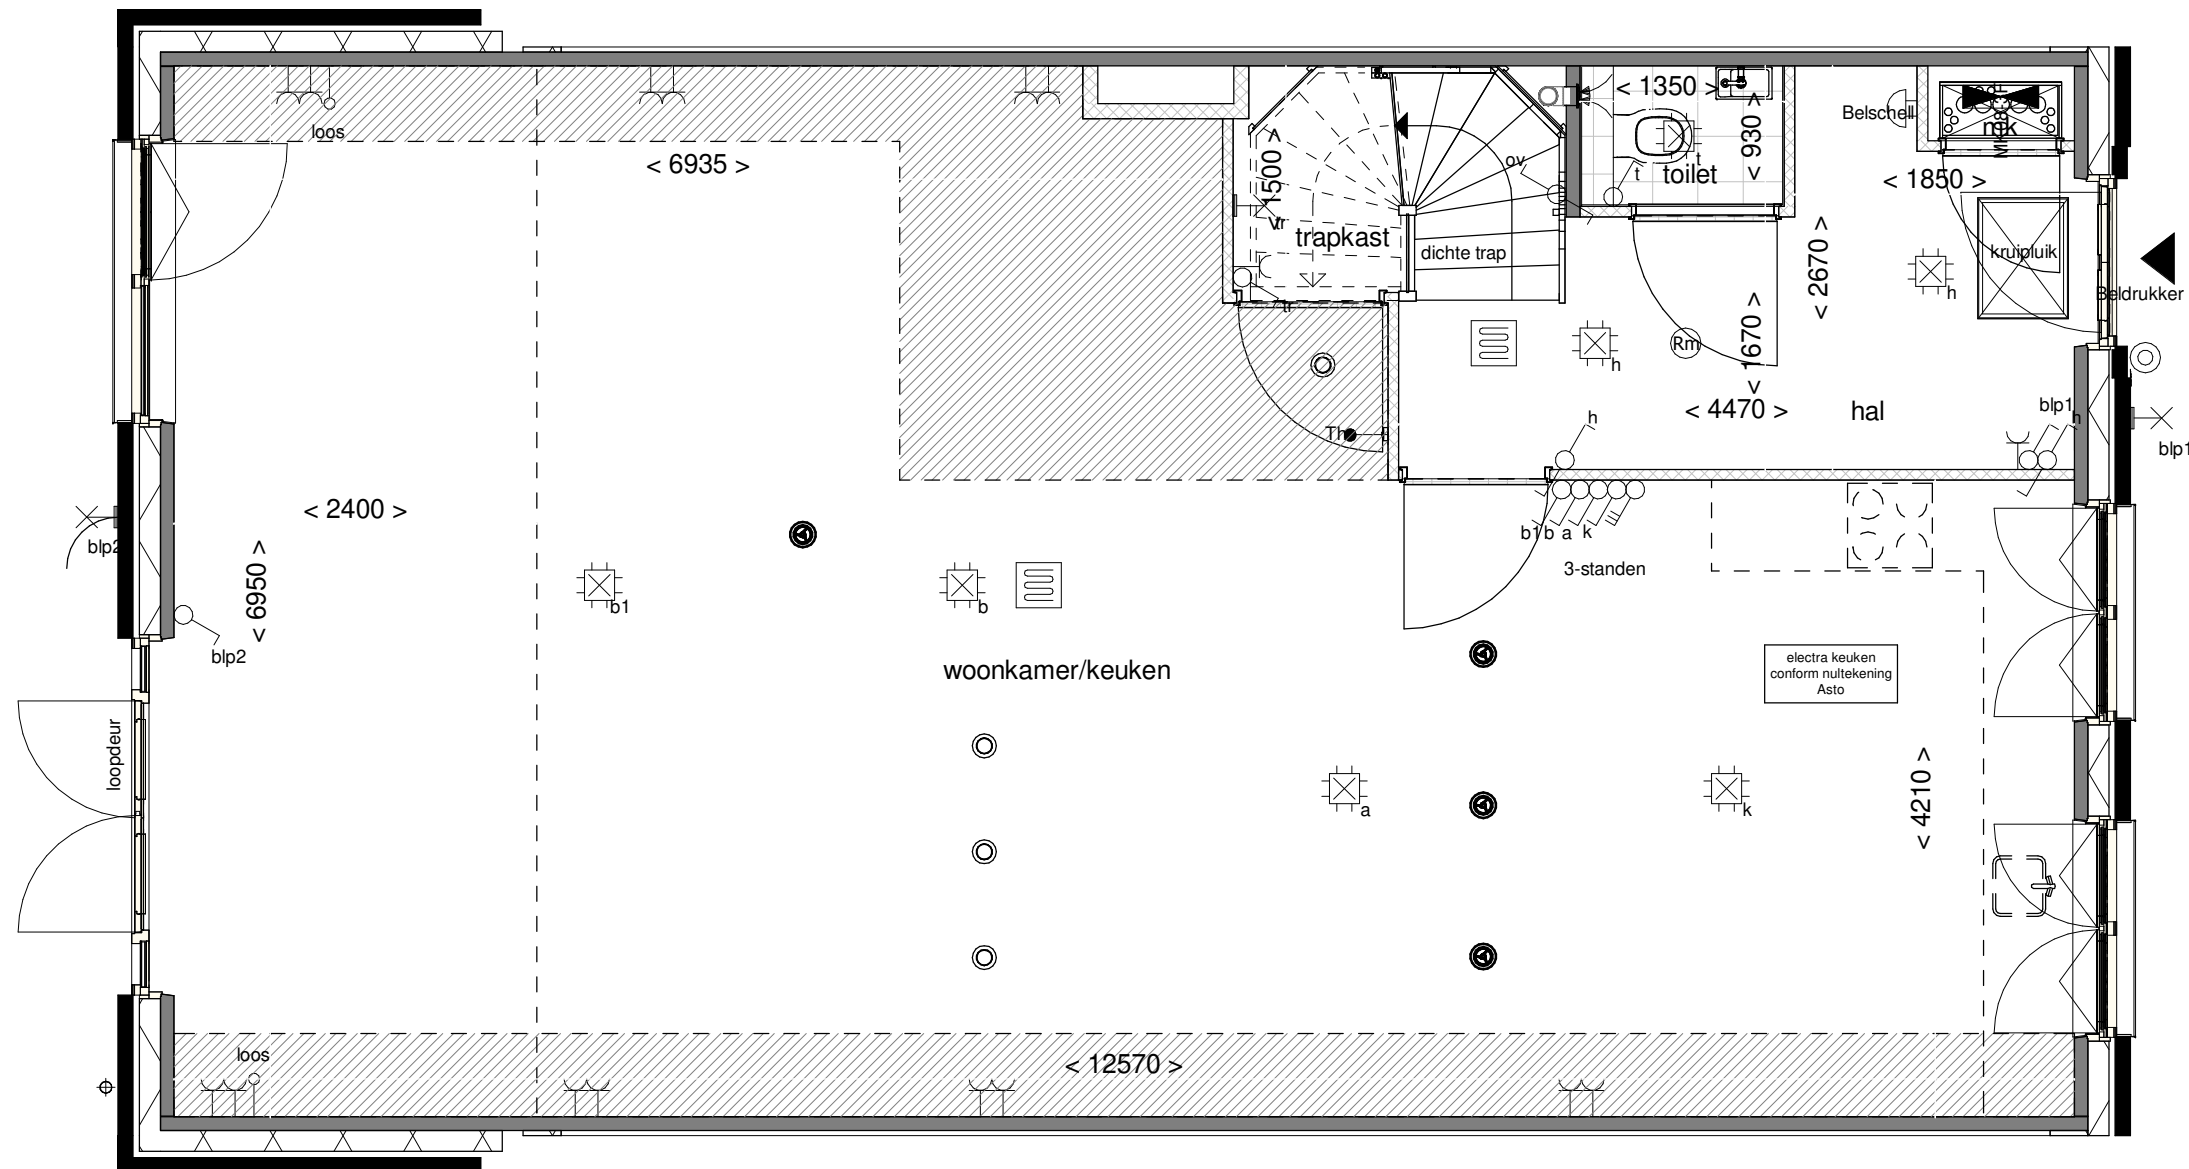


Begane grond schaal 1:50

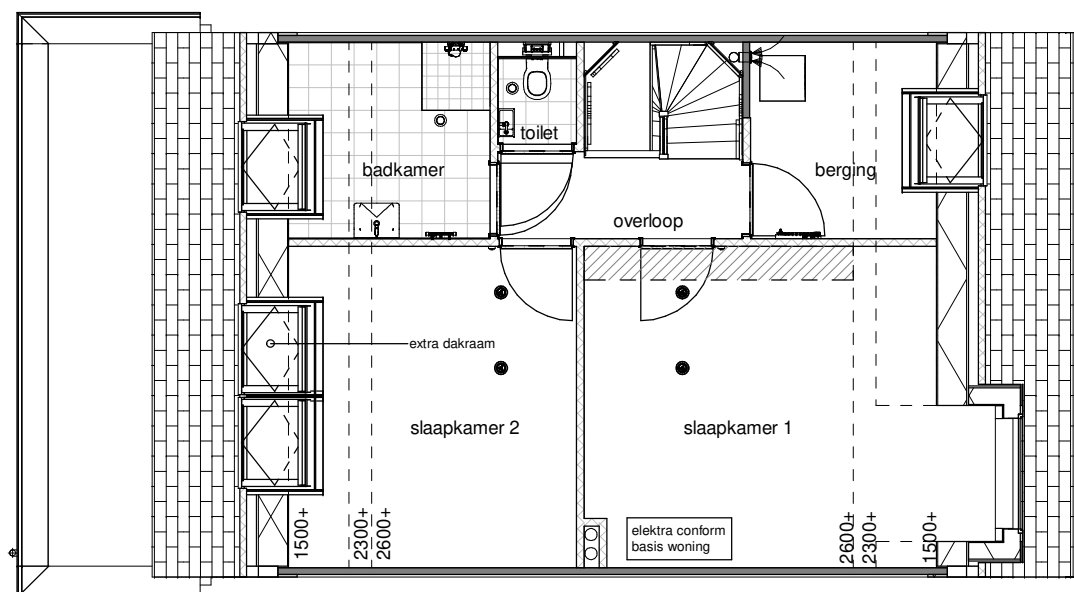

Eerste verdieping schaal 1:100



Achtergevel schaal 1:100

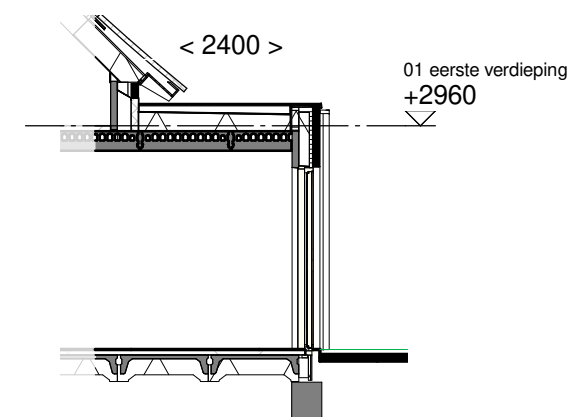

Doorsnede schaal 1:100

**ALLEMAAL
YIELEYAAL**

Optie: Uitbouw achtergevel
2400mm


Woningtype: V

Bouwnummer: -

Bladnummer: 1.A.X.39

Schaal: 1:50 / 1:100


Datum: 22-02-2022

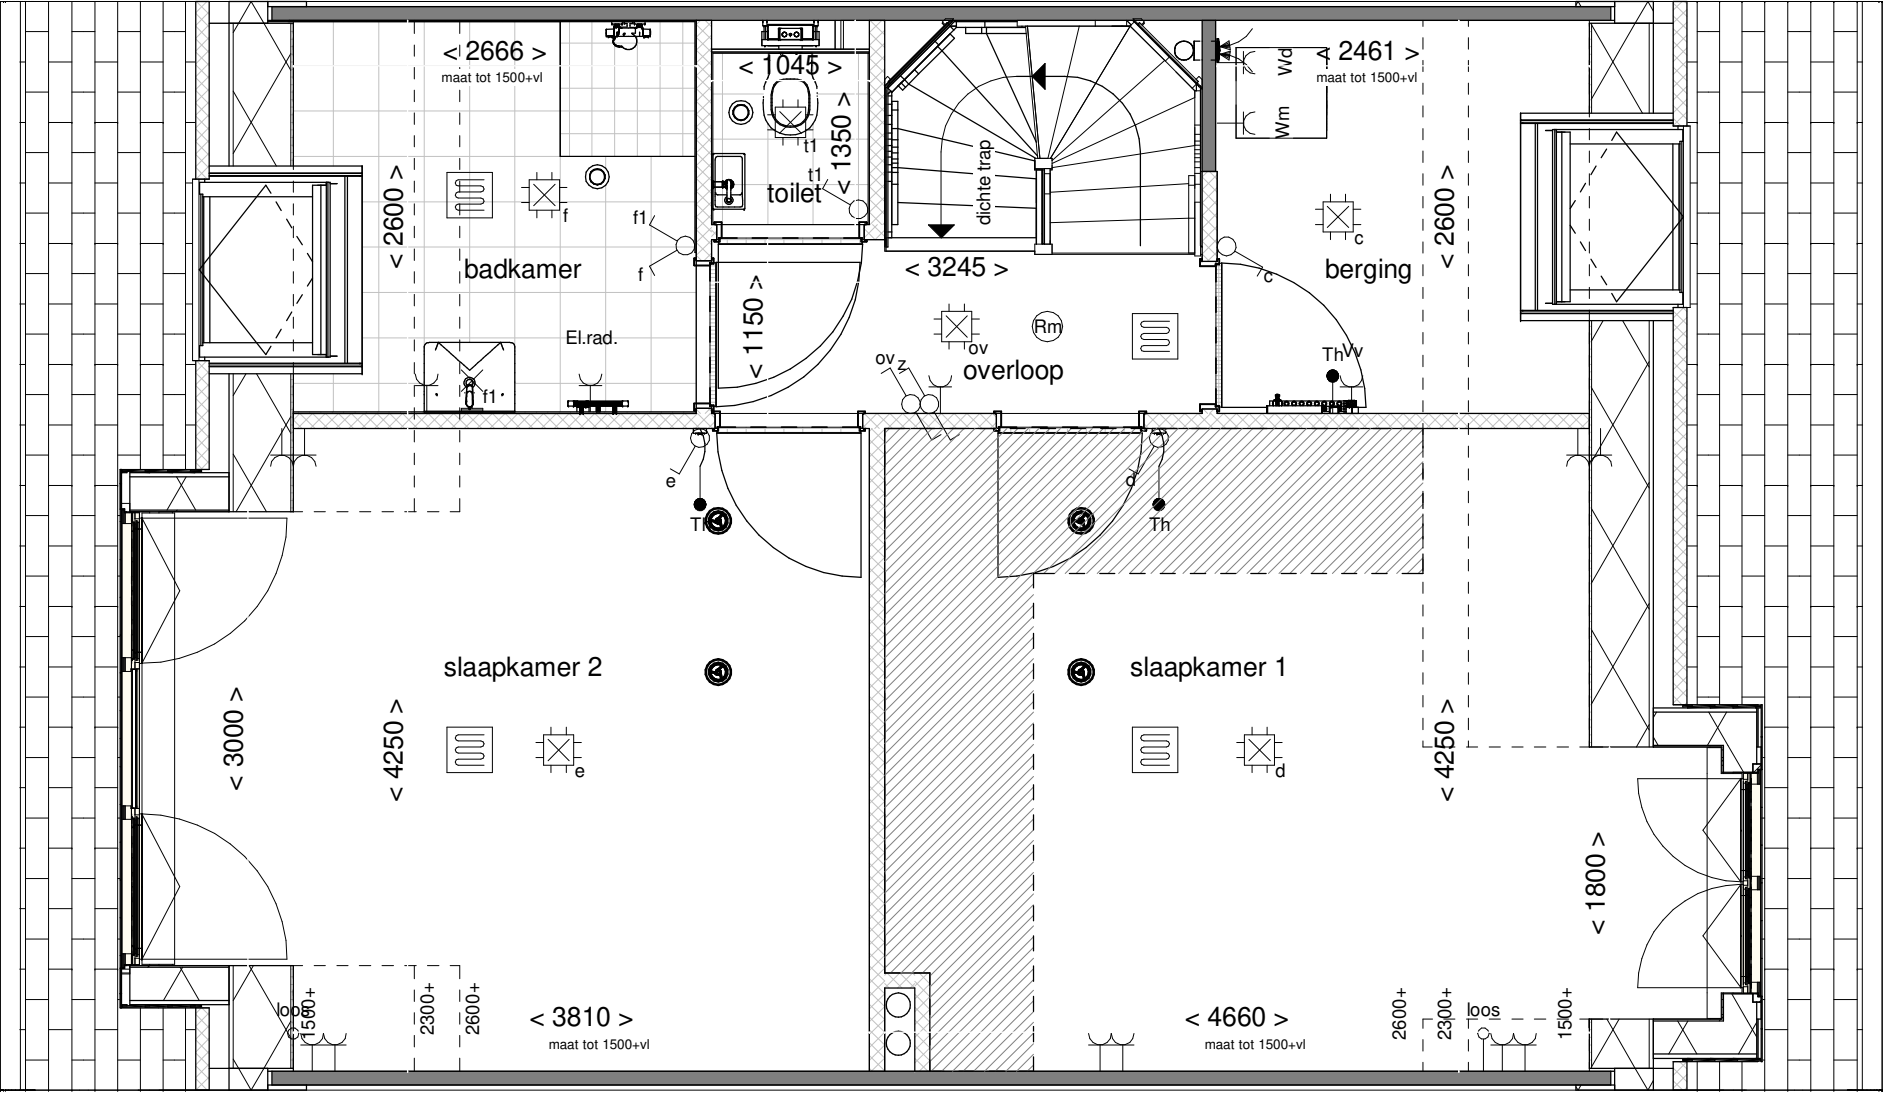

Eerste verdieping schaal 1:50




Achtergevel schaal 1:100

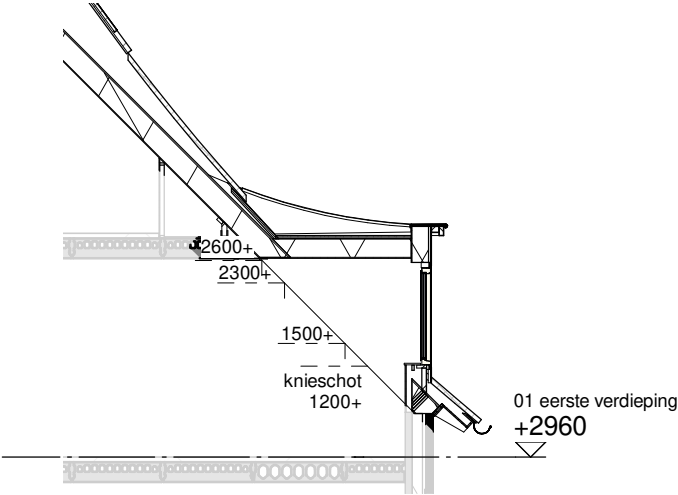

Doorsnede schaal 1:100

ALLEMAAL
YIELEYAAL

Optie:	Dakkapel achtergevel
Woningtype:	V
Bouwnummer:	-
Bladnummer:	1.B.X.36
Schaal:	1:50 / 1:100
Datum:	22-02-2022

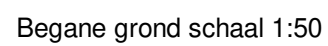

ALLEMAAL
YIELEYAAL


Woningtype: V

Bouwnummer: -

Bladnummer: 1.C.V.70

Schaal: 1:50


Datum: 22-02-2022

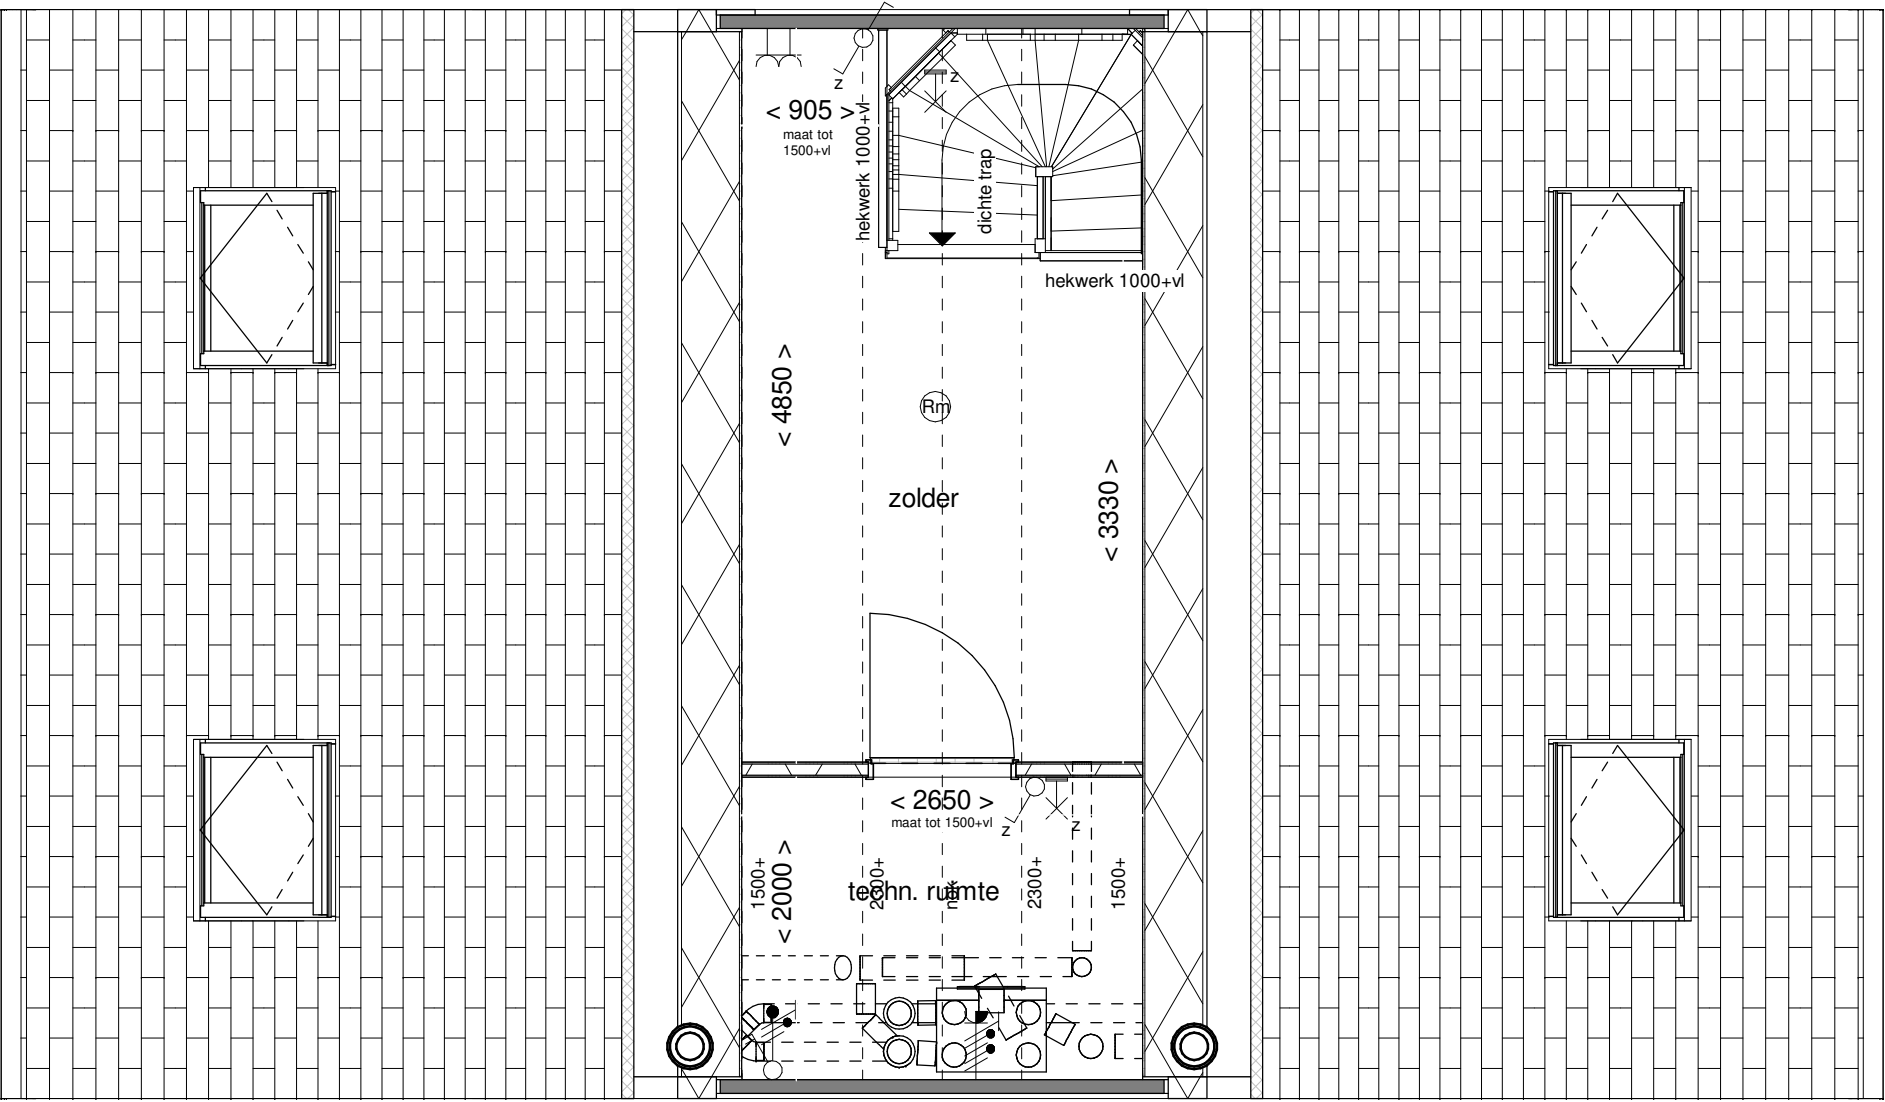

Tweede verdieping schaal 1:50

ALLEMAAL
VIELE YAAL


Optie:	Wijzigen indeling met techniekruimte
Woningtype:	V
Bouwnummer:	-
Bladnummer:	1.C.V.72
Schaal:	1:50
Datum:	22-02-2022

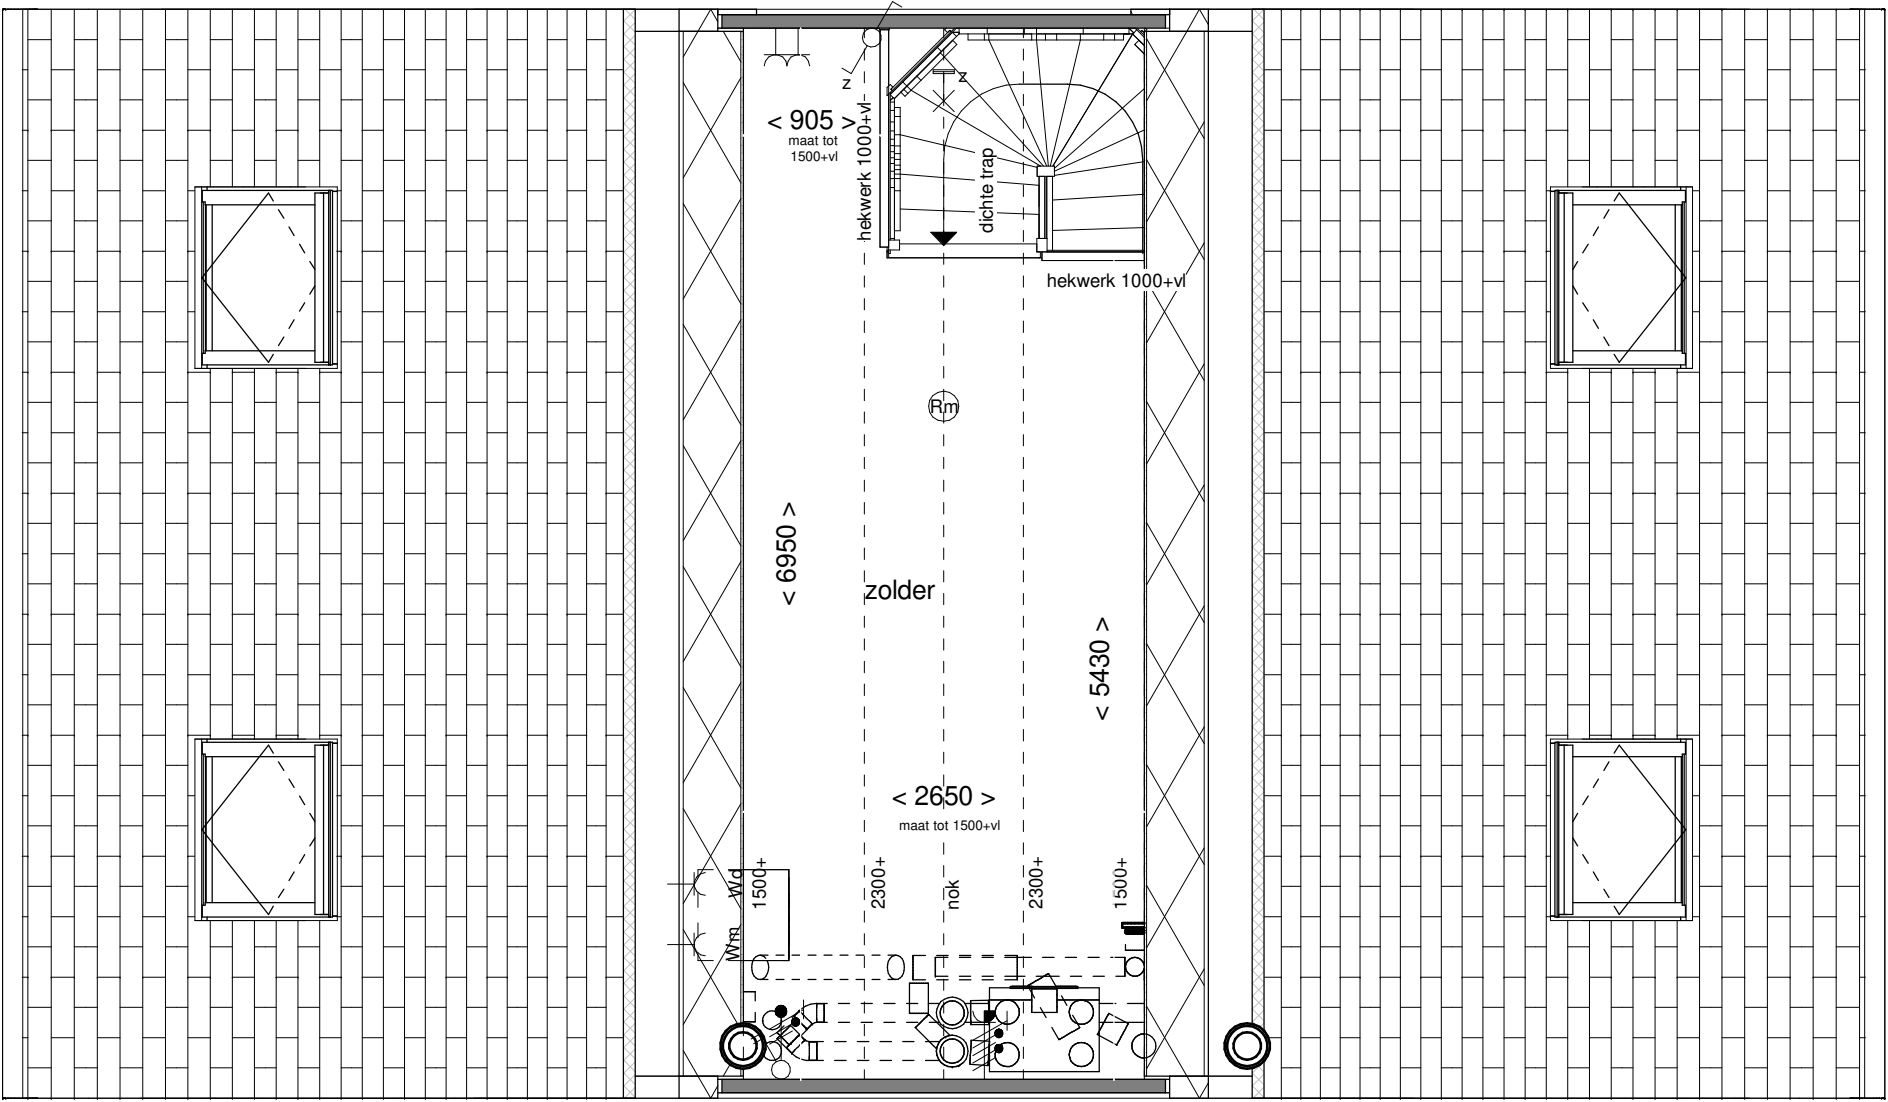

Tweede verdieping schaal 1:50

ALLEMAAL
YIELEYAAL

Optie:	Wasmachine ver- plaatsen naar zolder
Woningtype:	V
Bouwnummer:	-
Bladnummer:	1.C.V.73
Schaal:	1:50
Datum:	22-02-2022

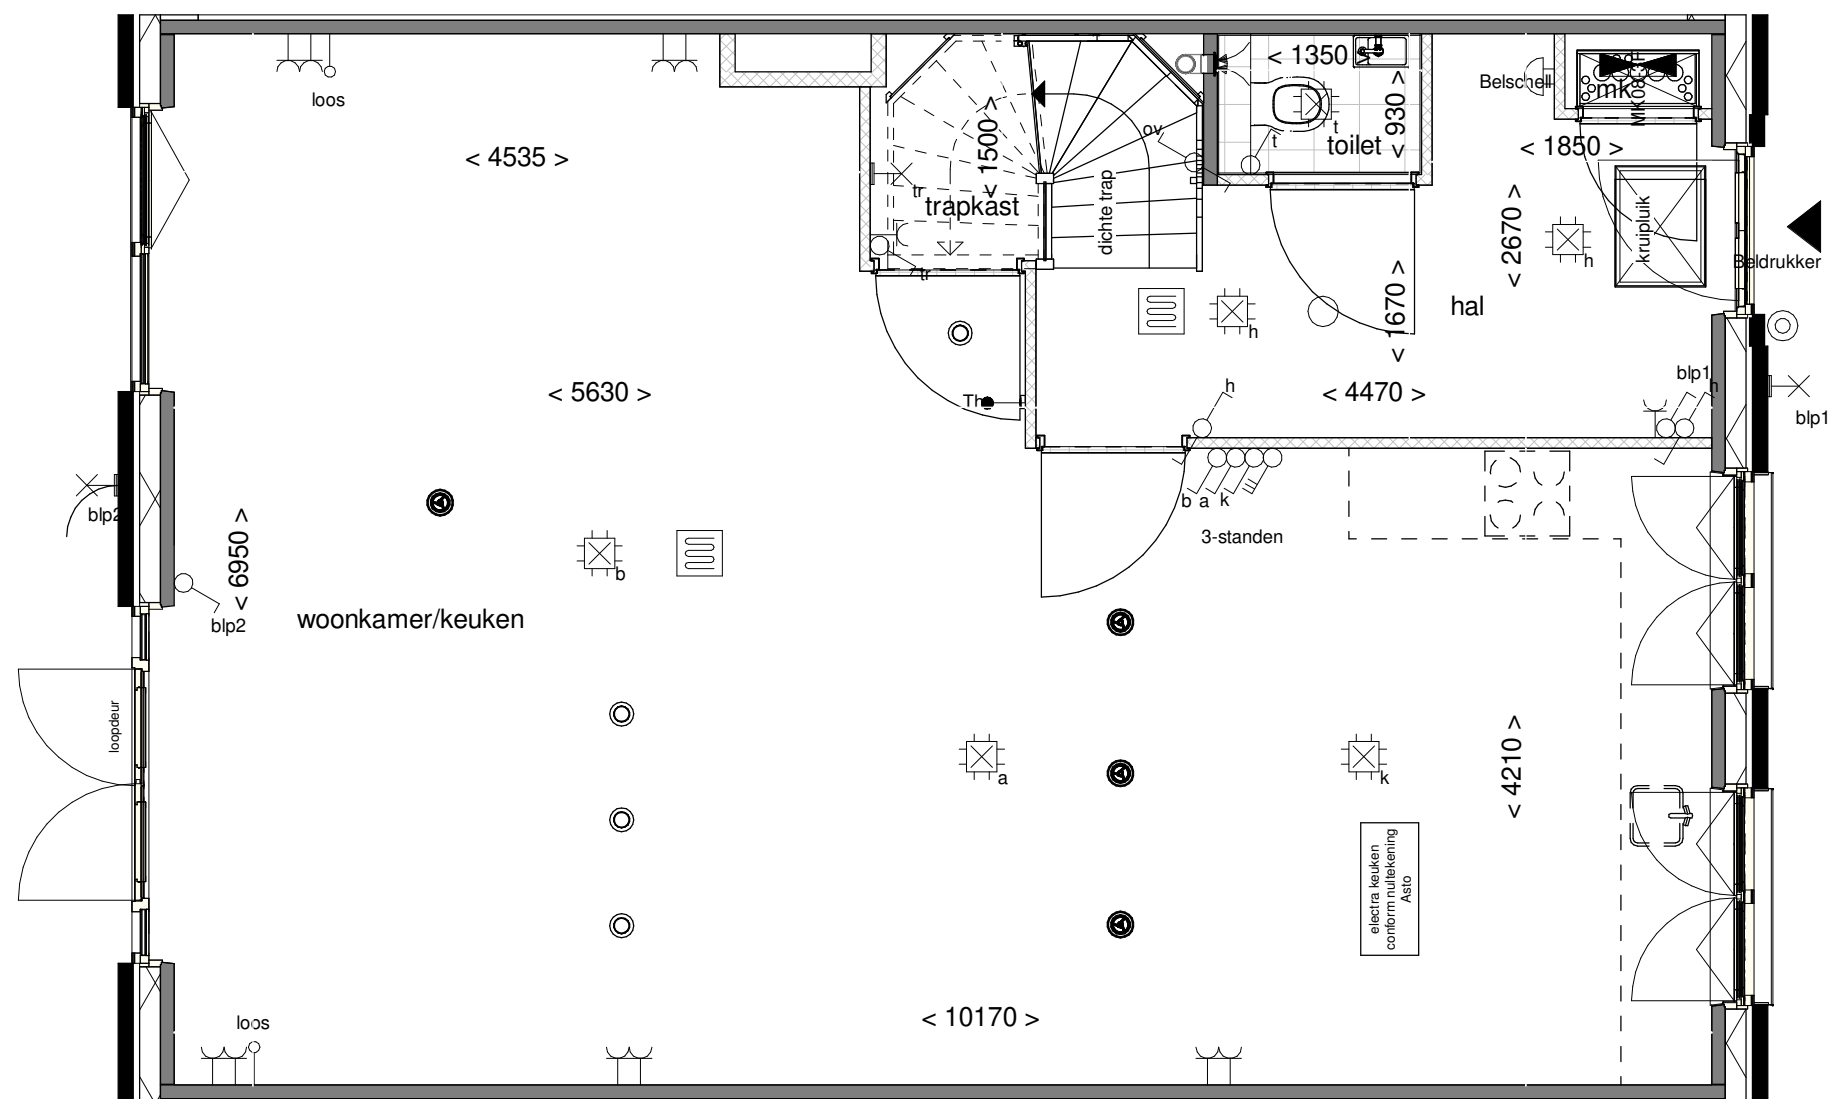

Begane grond schaal 1:50



Achtergevel schaal 1:100

ALLEMAAL
YIELEYAAL

Optie: Laag kozijn
achtergevel

Woningtype: V

Bouwnummer: 176-179

Bladnummer: 1.E.X.10

Schaal: 1:50 / 1:100

Datum: 22-02-2022