


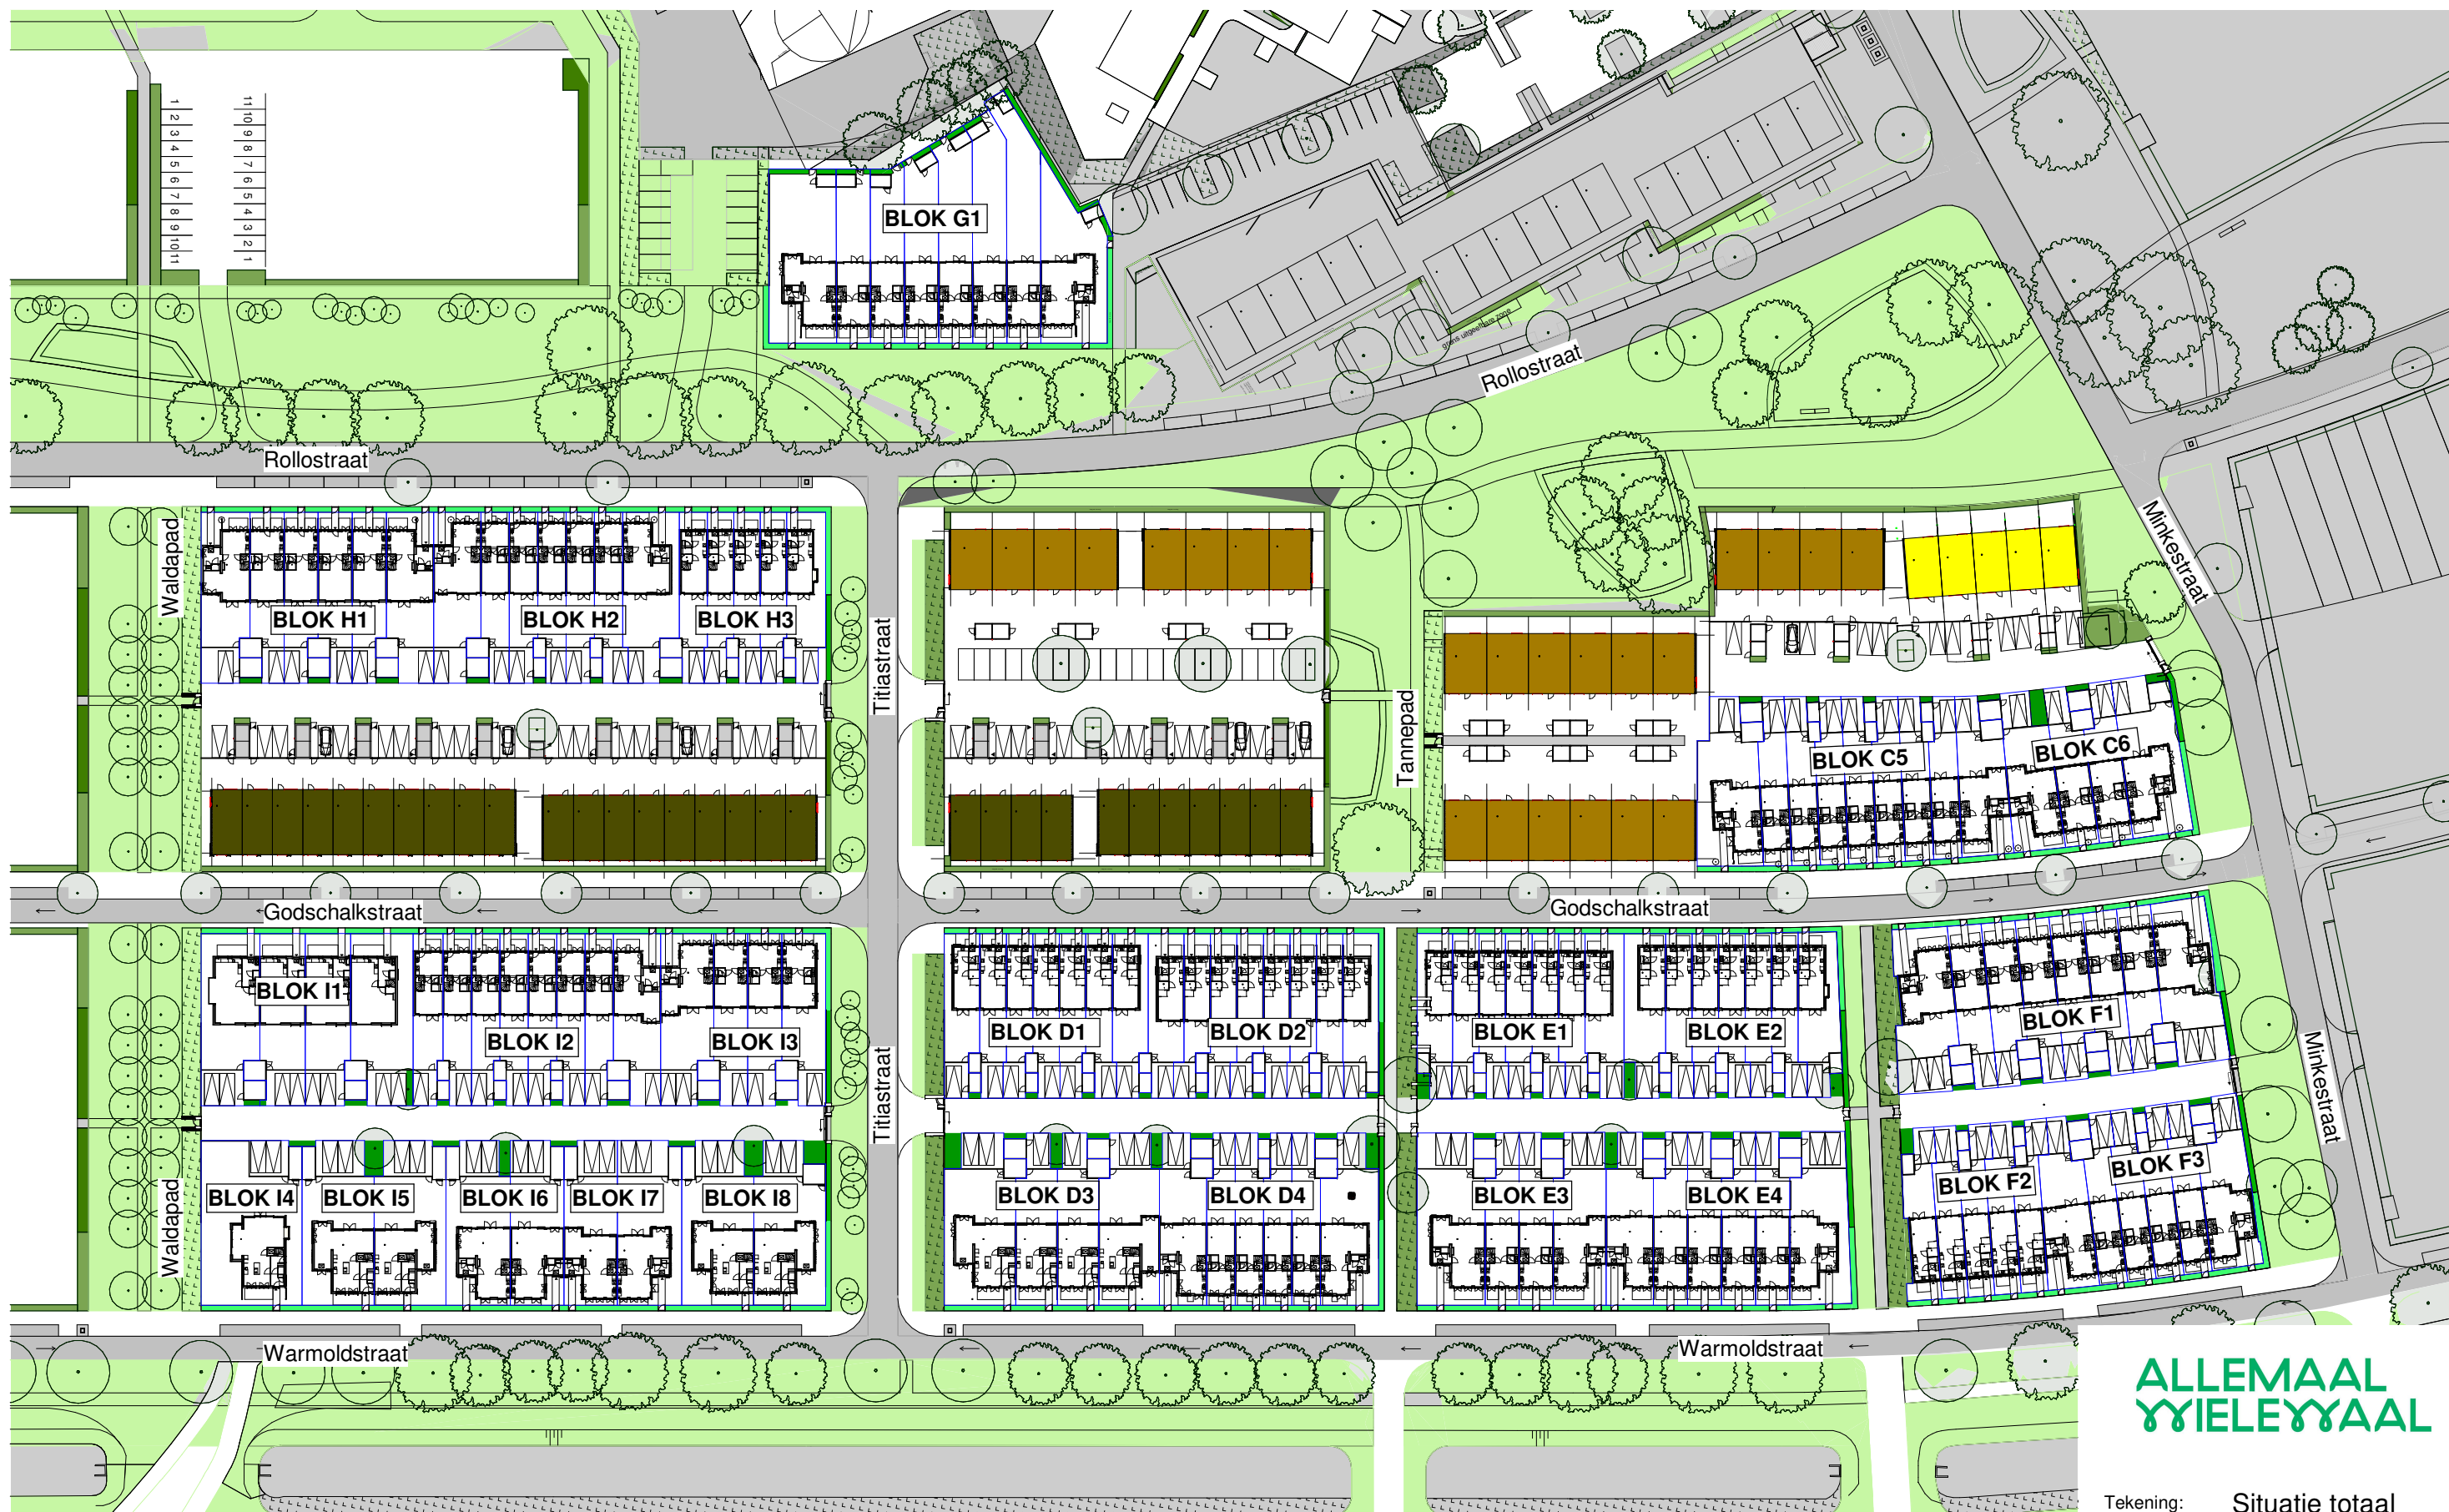

ALLEMAAL
YIELEYAAL

Tekening: Situatie totaal


Woningtype:

Bouwnummer:


Bladnummer: VT-S-01

Schaal: 1:1000

Datum: 27-10-2021

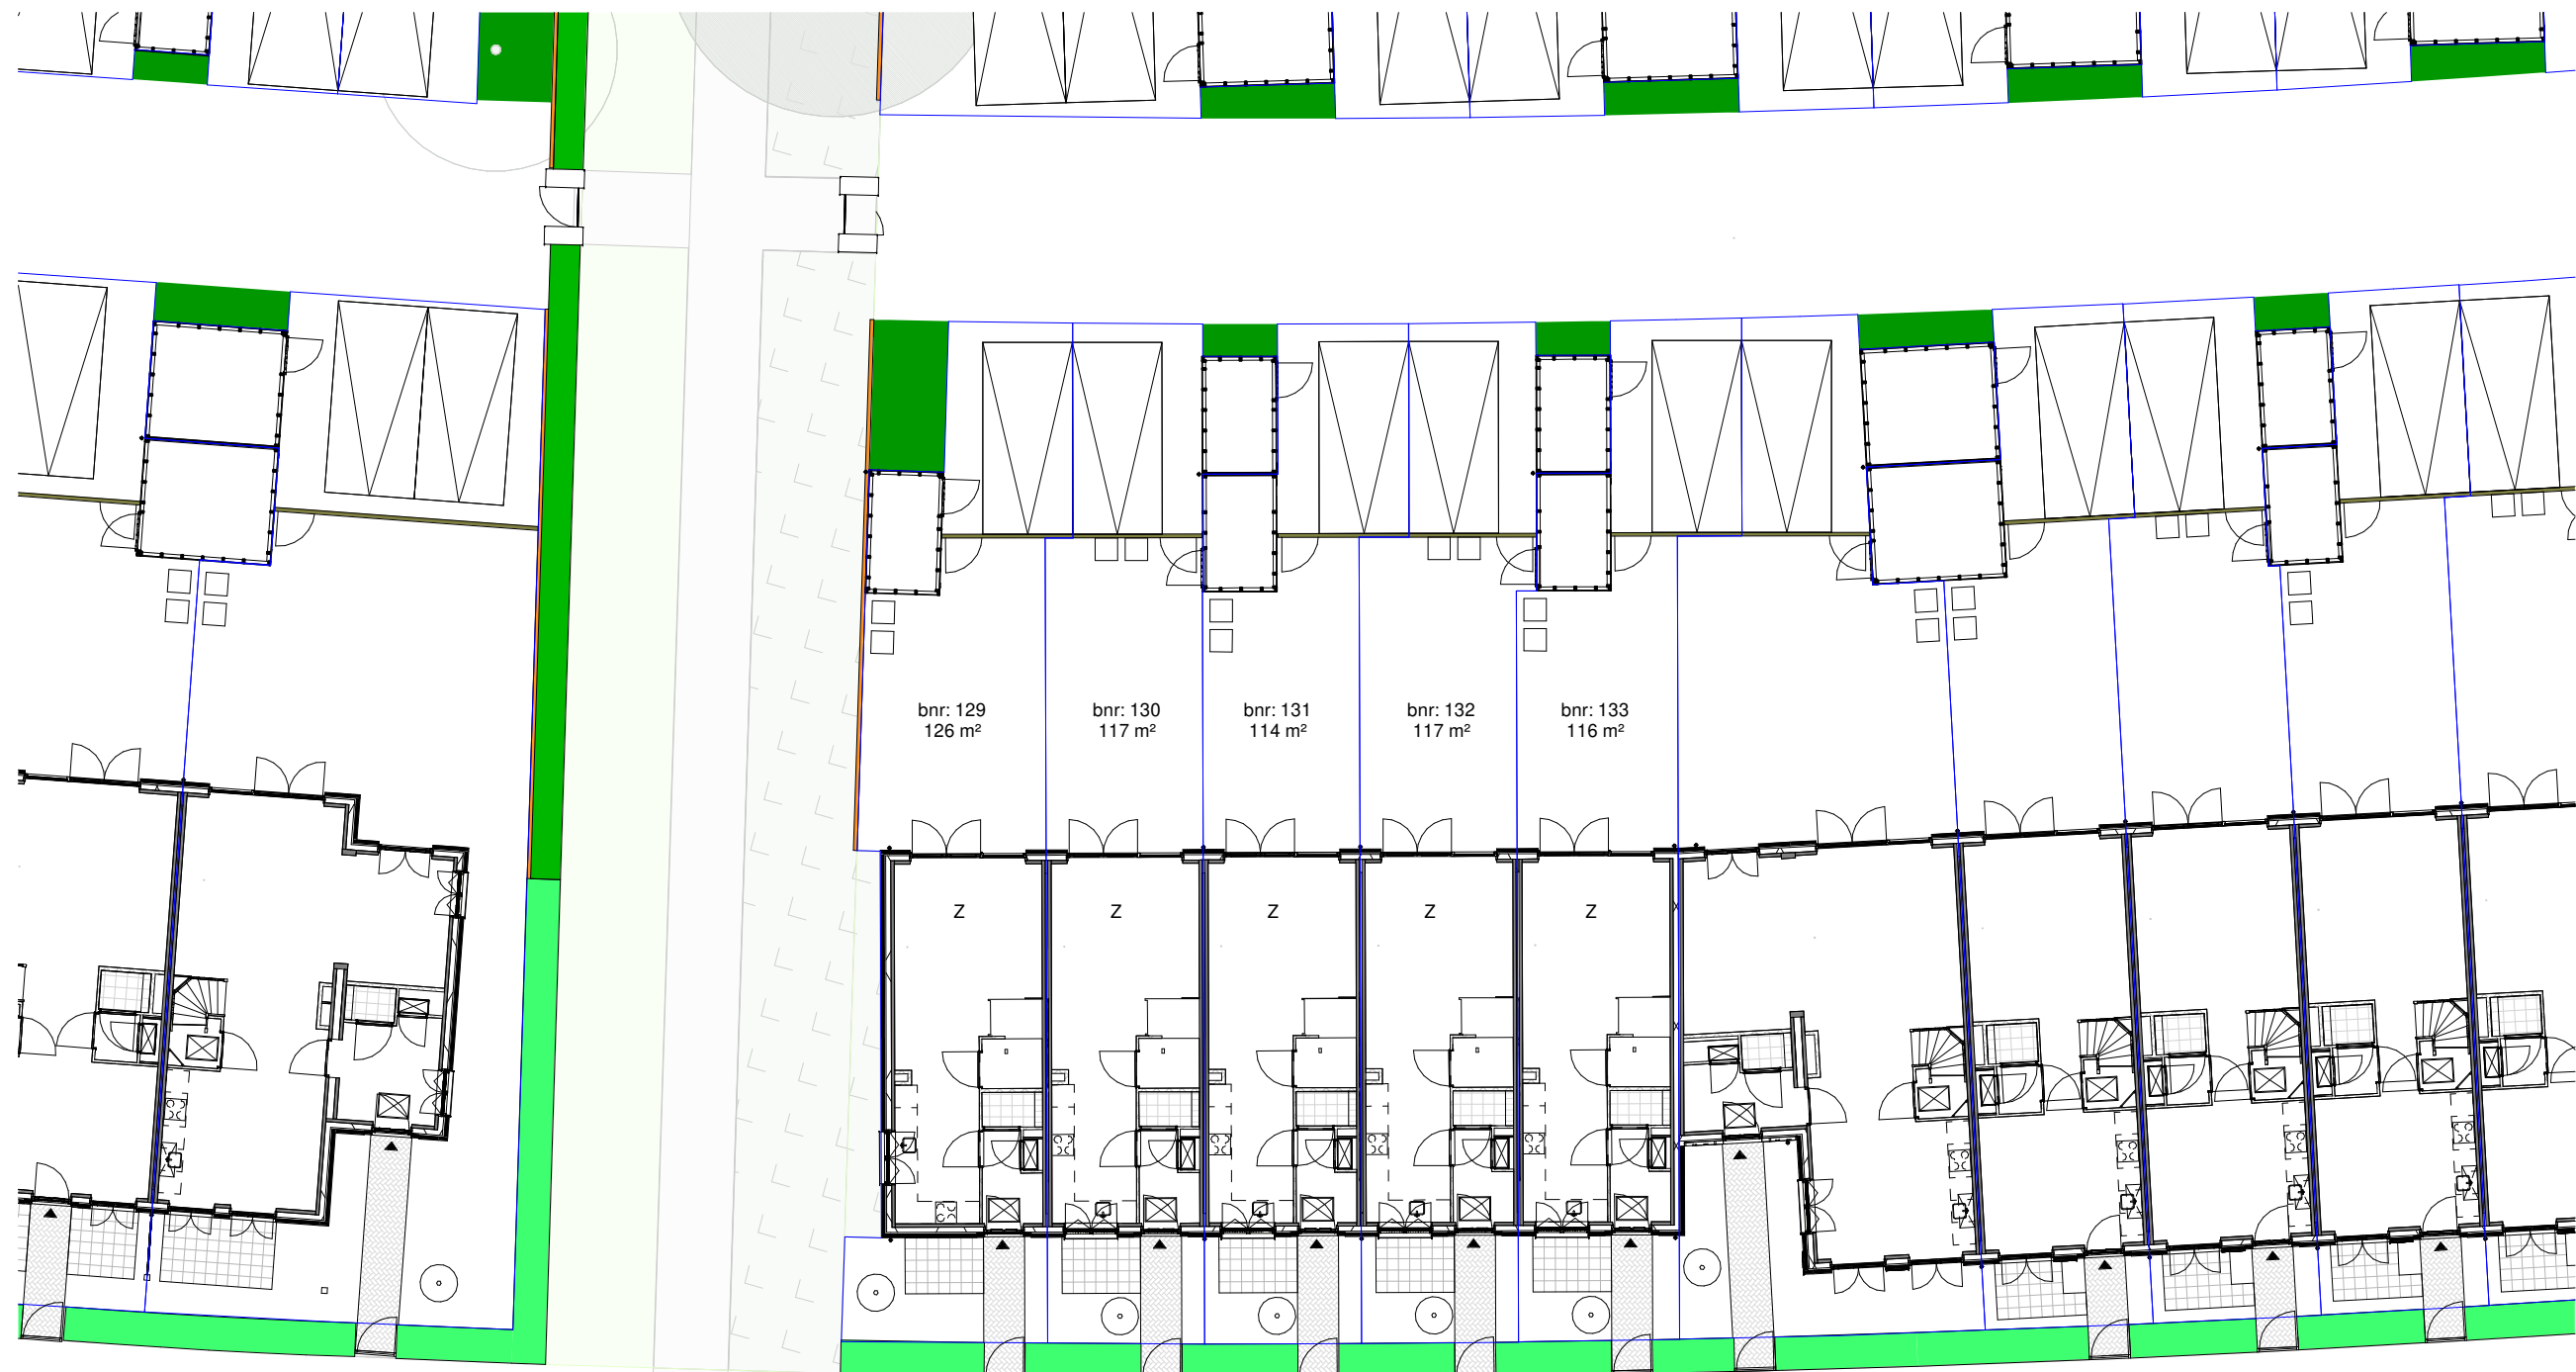

Renvooi

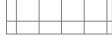-  - entree woning
-  - parkeervak eigen terrein
-  - erfgrens
-  - beplanting
type n.t.b. koper
-  - opstelplaats kliko
-  - tuinhekje
-  - klinkerbestrating
-  - betontegels
300x300mm
-  - groen strook
-  - haag h=900mm
-  - haag h=1800mm
-  - bamboehak h=1800mm
-  - gaashek met klimplanten
en poort h=1600mm

parkeerplekken en posities
bomen en struiken zijn indicatief



Warmoldstraat

ALLEMAAL
YIELEYAAL

Tekening: Situatie Blok F2

Woningtype: Z

Bouwnummer: 129-133

Bladnummer: VT-S-23

Schaal: 1:200

Datum: 26-10-2021

Renvooi bouwkundig



metselwerk kleur A




dakpannen kleur oranje



entree woning



metselwerk

 

isolatie




dragende wand



niet dragende binnenwand



binnendeurkozijn (met bovenlicht)

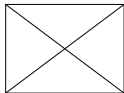


kruipluik



wm
opstelplaats wasmachine



wd
opstelplaats wasdroger

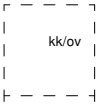

kk/ov



principe opstelling keukenblok

Renvooi installaties



aansluitpunt licht



aansluitpunt licht, wand



centraaldoos met lichtpunt



armatuur aan de wand



rookmelder



aansluitpunt niet bedraad



verdeelinrichting / meterkast / groepenkast



beldrukker



schel



schakelaar, 1-polig



werkschakelaar tbv PV-panelen



schakelaar, 3-polig



schakelaar, wissel



schakelaar, kruis



schakelaar, serie



wandcontactdoos 1-voudig met beschermingscontact



wandcontactdoos 2-voudig met beschermingscontact, verticaal



wandcontactdoos 2-voudig met beschermingscontact



thermostaatleiding, bedraad

wtw

mechanische ventilatie-unit incl. warmteterugwinunit

wp

warmtepomp



inblaasventiel mechanische ventilatie



uitblaasventiel mechanische ventilatie

vv



verdelervloerverwarming

rad




ruimte voorzien van vloerverwarming


rad



elektrische radiator

 

kanalen in het zicht

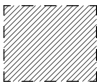

onbenoemde ruimte volgens krijstreepmethode

Disclaimer

De op deze tekeningen aangegeven maten zijn circa maten in millimeters en tussen de wanden / vloeren gemeten, waarbij geen rekening is gehouden met enige wandafwerking, plinten, aftimmering , ect. In verband met de nauwkeurige uitwerking van details, constructie, maatvoering, materialen e.d. kunnen er kleine afwijkingen ontstaan ten opzichte van de nu vermelde gegevens. Deze geringe afwijkingen geven geen aanleiding tot verrekening. Aan de op deze tekening aangegeven maten kunnen derhalve geen rechten worden ontleend. De op deze tekeningen aangegeven maatvoering is niet geschikt voor opdrachten aan derden door koper(s). De posities van aansluitingen en installatie onderdelen zijn indicatief op tekening aangegeven. De exacte aantallen en posities zullen na berekening in het werk door de installateurs worden bepaald en kunnen afwijken van deze tekening.



Tekening:	Renvooi
Woningtype:	-
Bouwnummer:	-
Bladnummer:	VT-0-00c
Schaal:	-
Datum:	27-10-2021



Type: Z
Bouwnummer: 129

Type: Z
Bouwnummer: 130

Type: Z
Bouwnummer: 131

Type: Z
Bouwnummer: 132

Type: Z
Bouwnummer: 133

Vorgevel



Type: Z
Bouwnummer: 133

Type: Z
Bouwnummer: 132

Type: Z
Bouwnummer: 131

Type: Z
Bouwnummer: 130

Type: Z
Bouwnummer: 129

Achtergevel

ALLEMAAL
YIELEYAAL

Tekening: Gevels blok F2

Woningtype: Z

Bouwnummer: 129 t/m 133

Bladnummer: VT-F2-00a


Schaal: 1:150

Datum: 27-10-2021



Type: Z
Bouwnummer: 129

Linker zijgevel

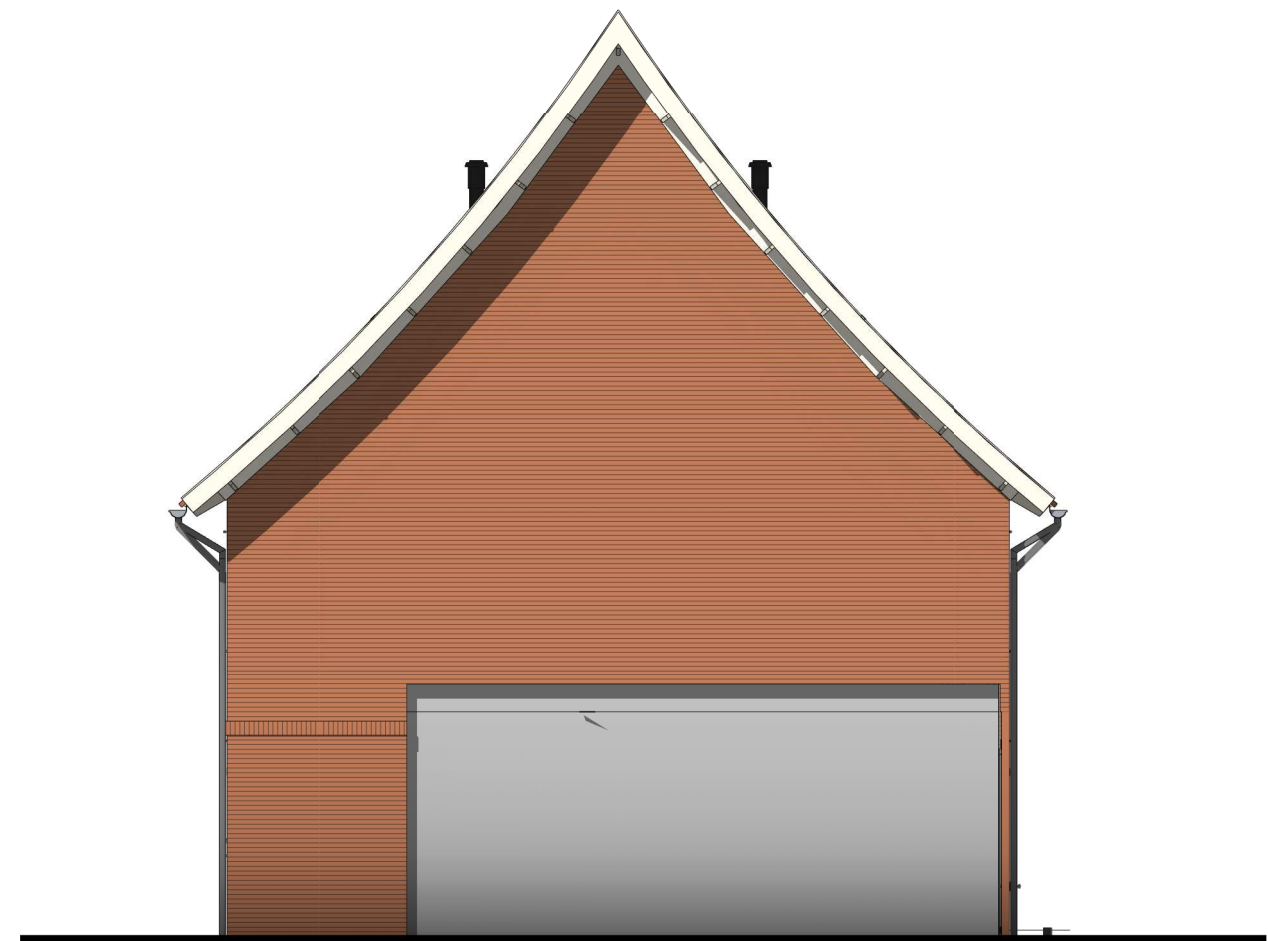

Type: Z
Bouwnummer: 133

Rechter zijgevel

ALLEMAAL
YIELEYAAL

Tekening: Zijgevels blok F2


Woningtype: Z

Bouwnummer: 129 t/m 133

Bladnummer: VT-F2-00b

Schaal: 1:100

Datum: 27-10-2021

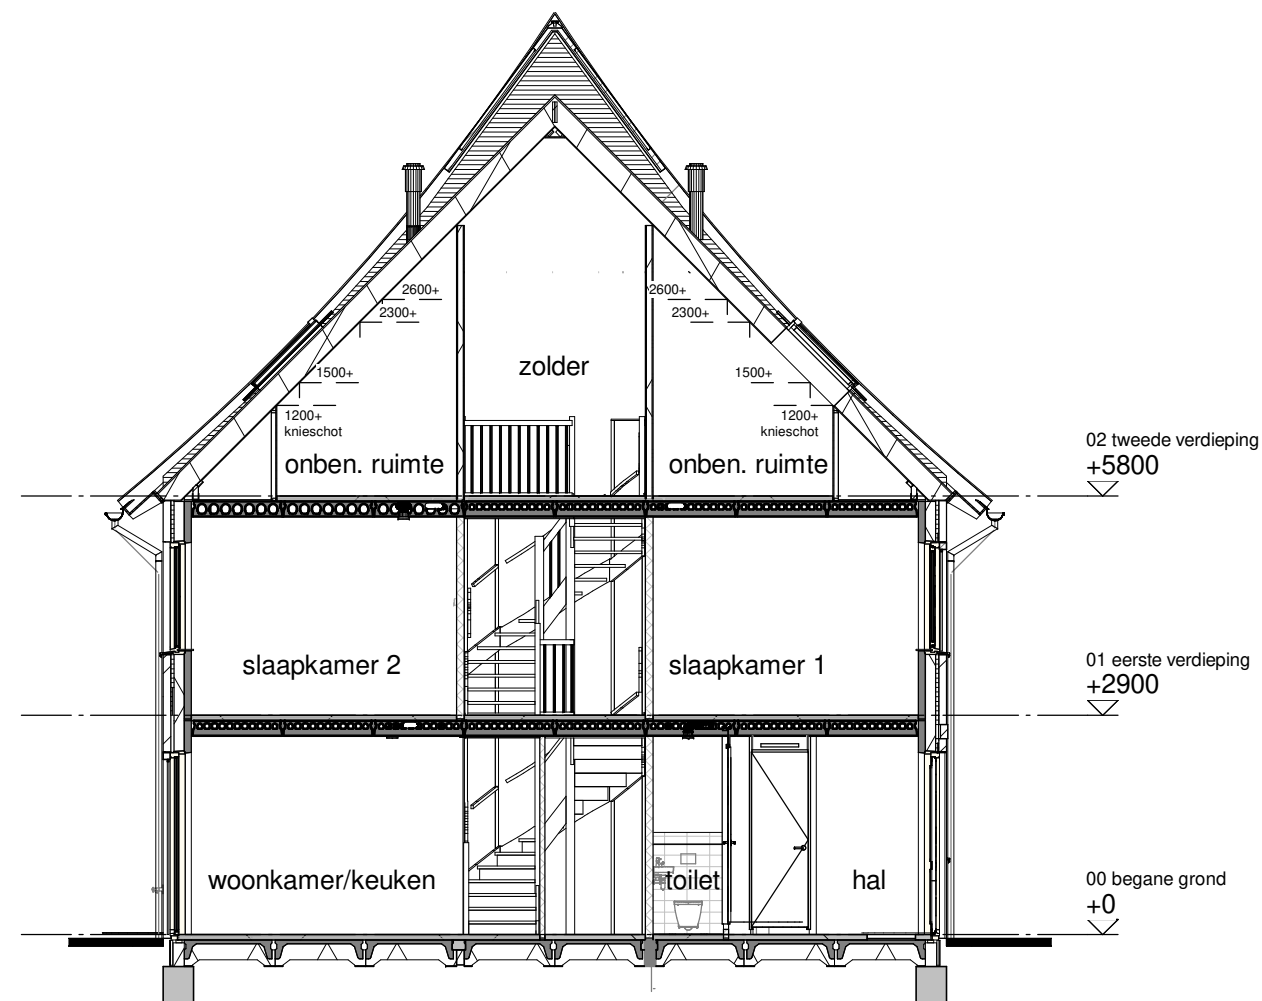

Doorsnede A

ALLEMAAL
VIELEYAAL

Tekening: Doorsnede blok F2


Woningtype: Z

Bouwnummer: -

Bladnummer: VT-F2-00c

Schaal: 1:100

Datum: 27-10-2021

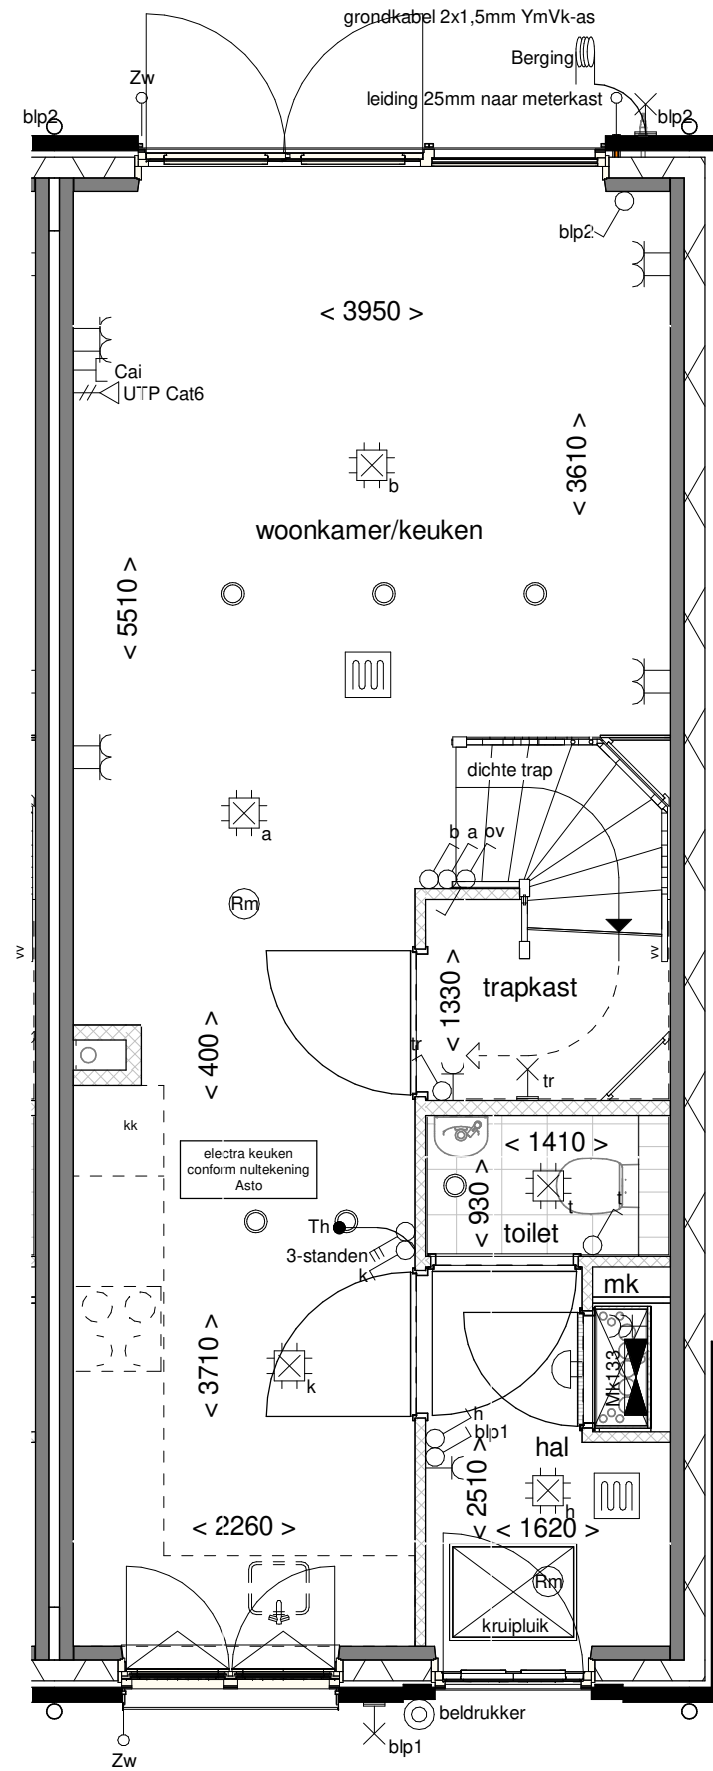

ALLEMAAL
YIELEYAAL

Tekening: Begane grond


Woningtype: Z

Bouwnummer: 133

Bladnummer: VT-F2-133a


Schaal: 1:50

Datum: 27-10-2021

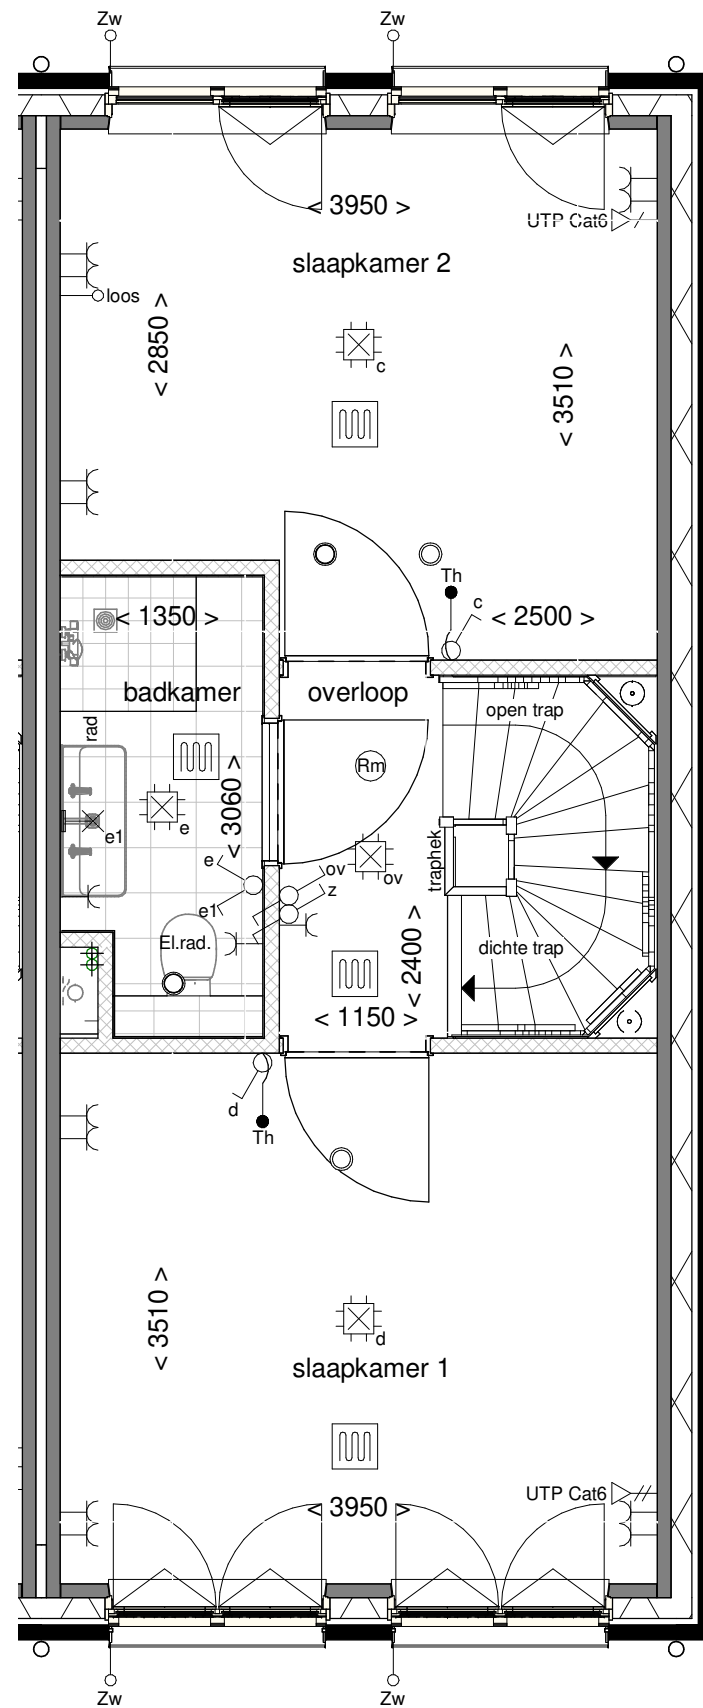

ALLEMAAL
VIELEYAAL

Tekening:	Eerste verdieping
Woningtype:	Z
Bouwnummer:	133
Bladnummer:	VT-F2-133b
Schaal:	1:50
Datum:	27-10-2021

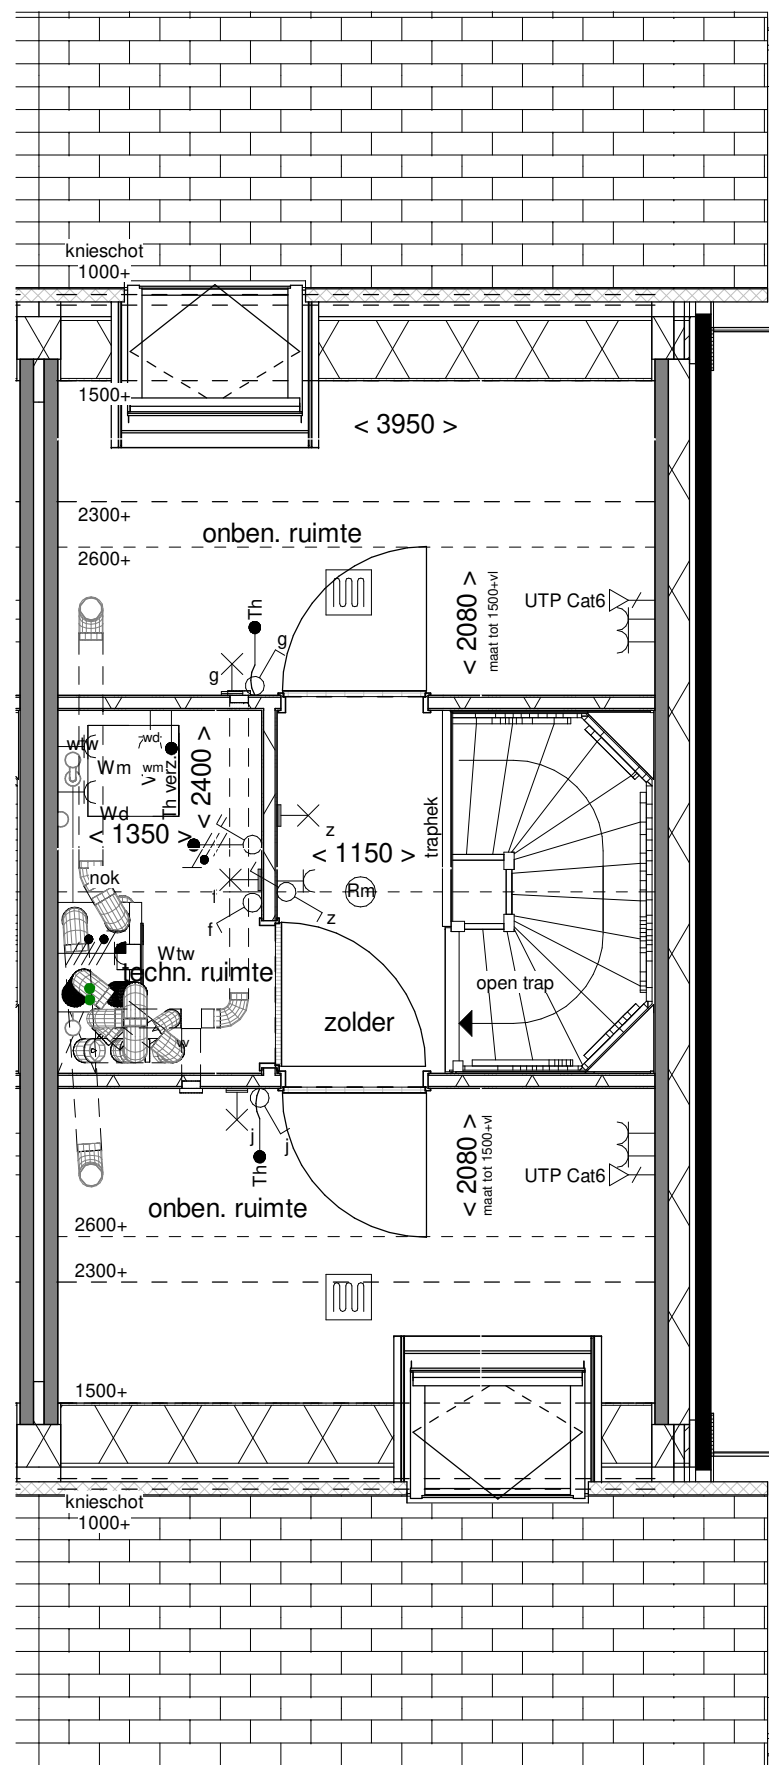

ALLEMAAL
VIELEVAAL

Tekening: Tweede verdieping



Woningtype: Z

Bouwnummer: 133


Bladnummer: VT-F2-133c

Schaal: 1:50

Datum: 27-10-2021

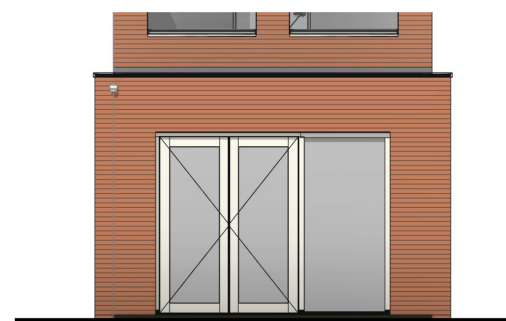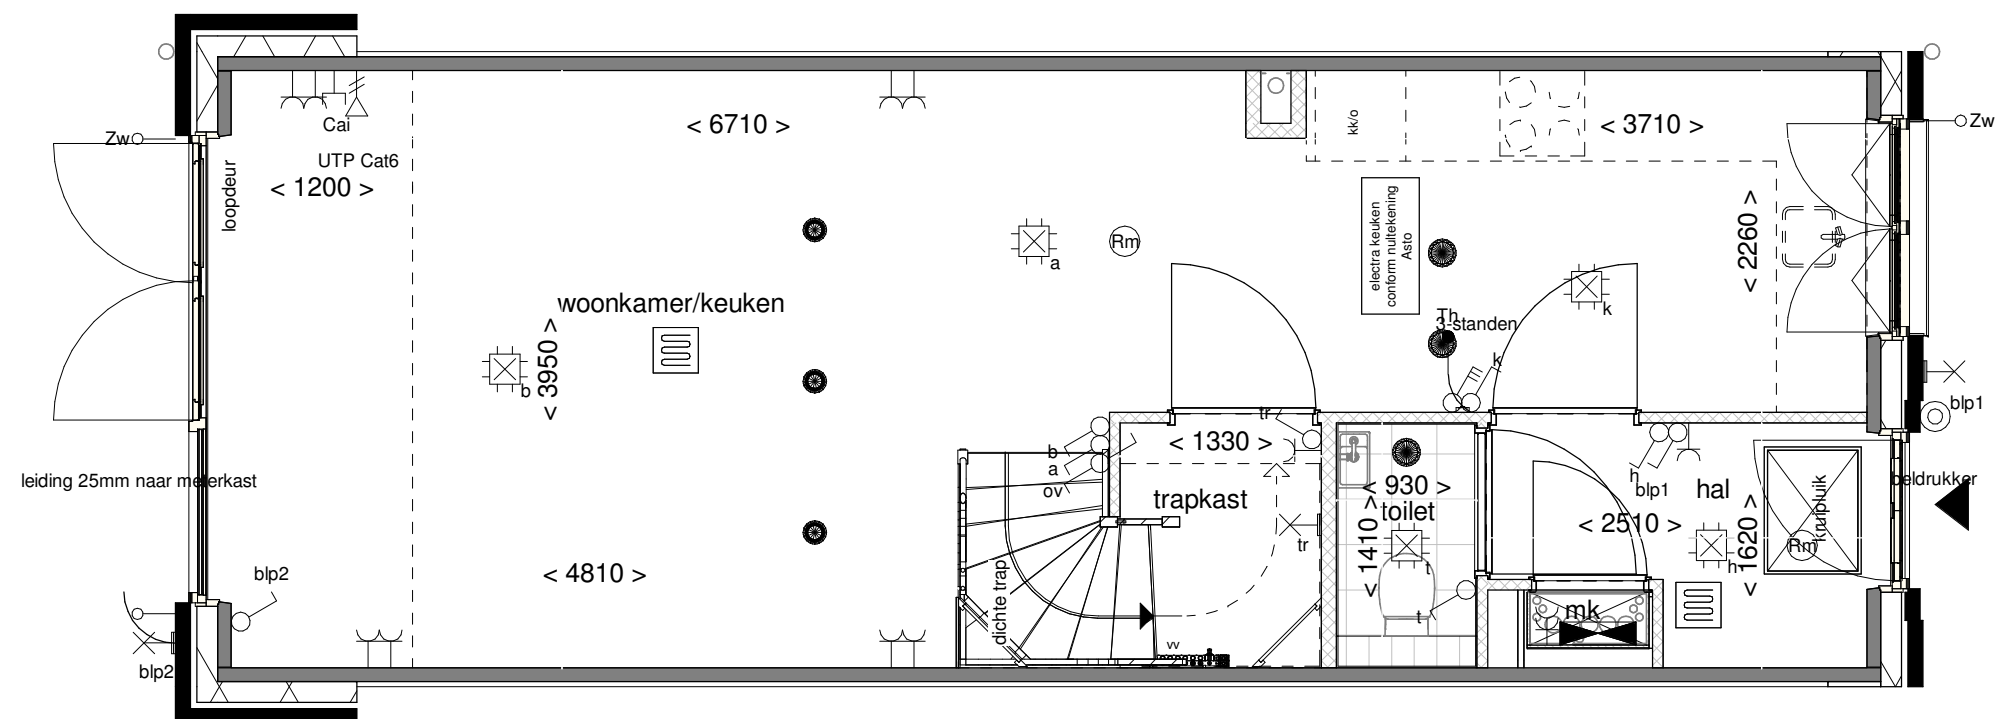

Achtergevel schaal 1:100

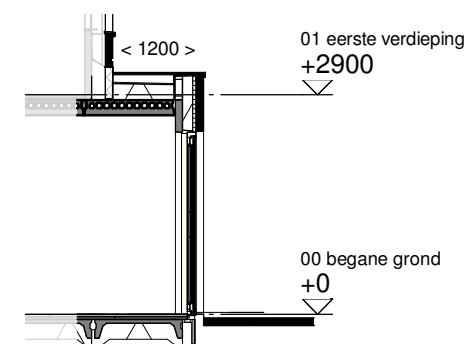

Doorsnede schaal 1:100

**ALLEMAAL
YIELEYAAL**

Optie: **Uitbouw achtergevel
1200mm**



Woningtype: **Z42**

Bouwnummer: **-**


Optienummer: **0.A.Z.16**

Schaal: **1:50 / 1:100**

Datum: **29-09-2021**

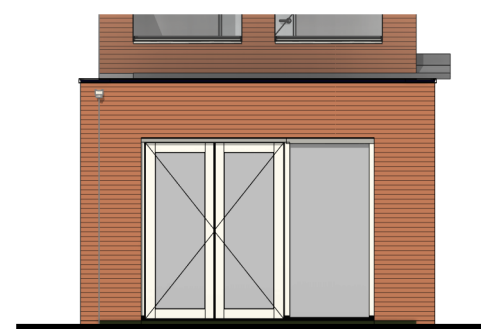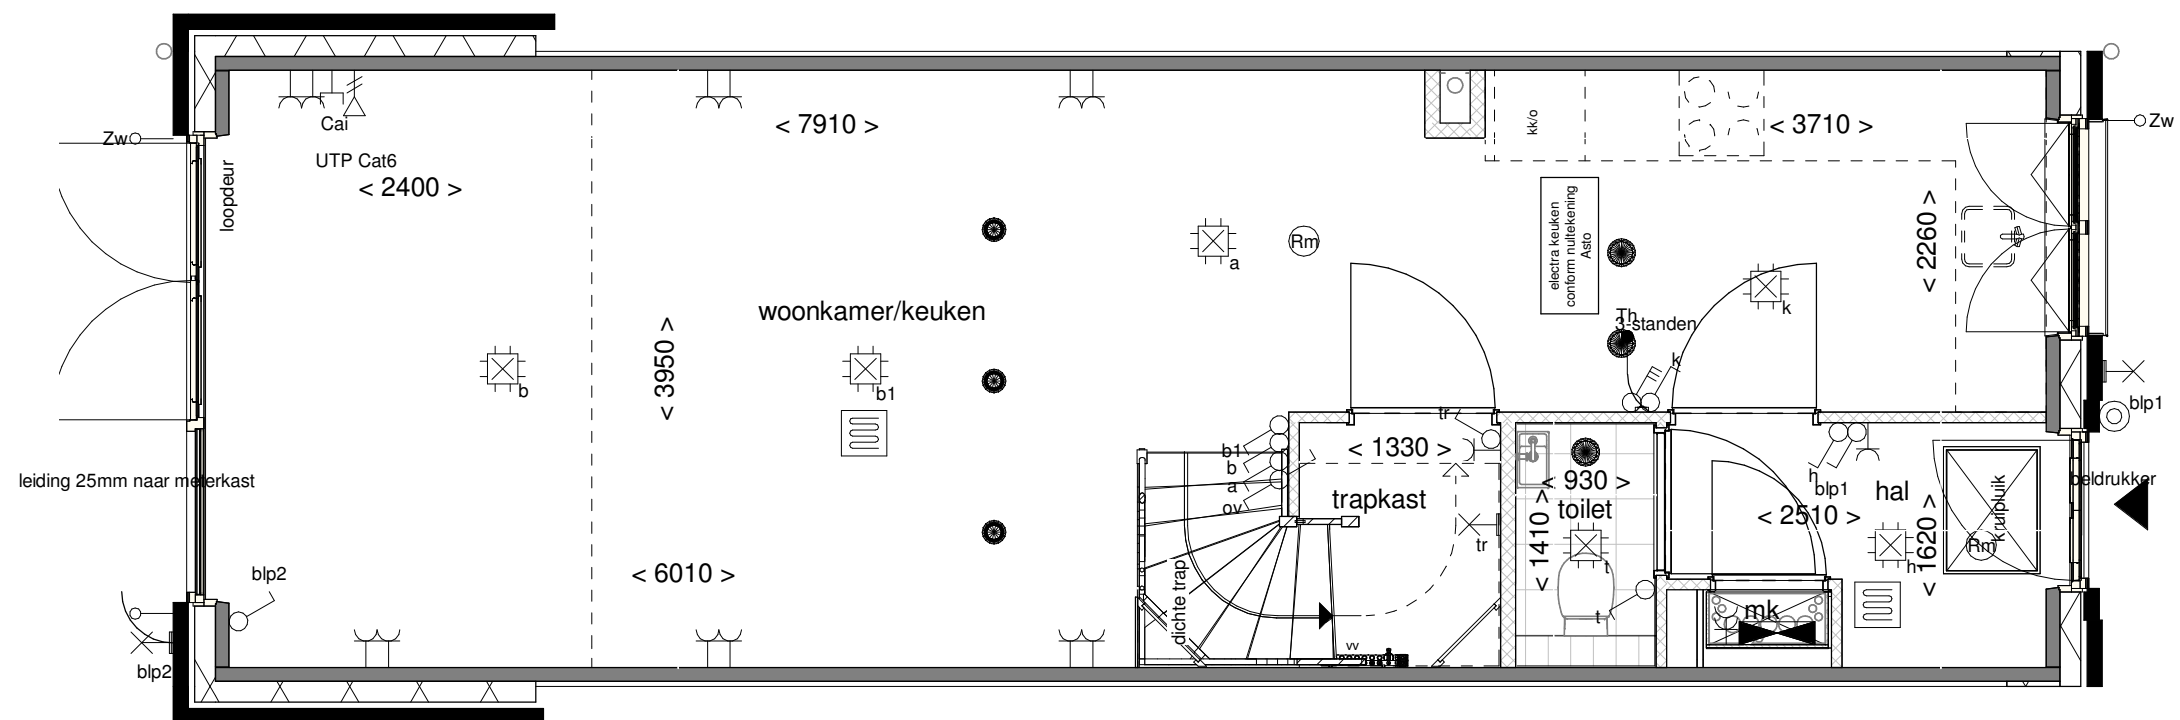

Achtergevel schaal 1:100

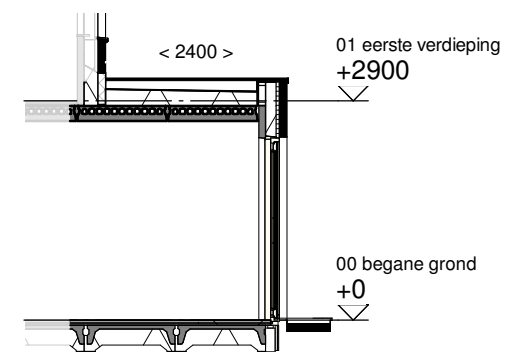

Doorsnede schaal 1:100

ALLEMAAL
YIELEYAAL

Optie: Uitbouw achtergevel
2400mm



Woningtype: Z42

Bouwnummer: -

Optienummer: 0.A.Z.36

Schaal: 1:50 / 1:100

Datum: 29-09-2021

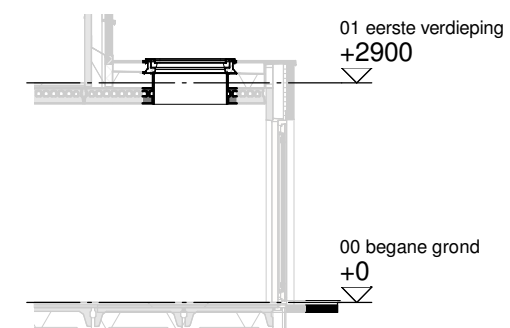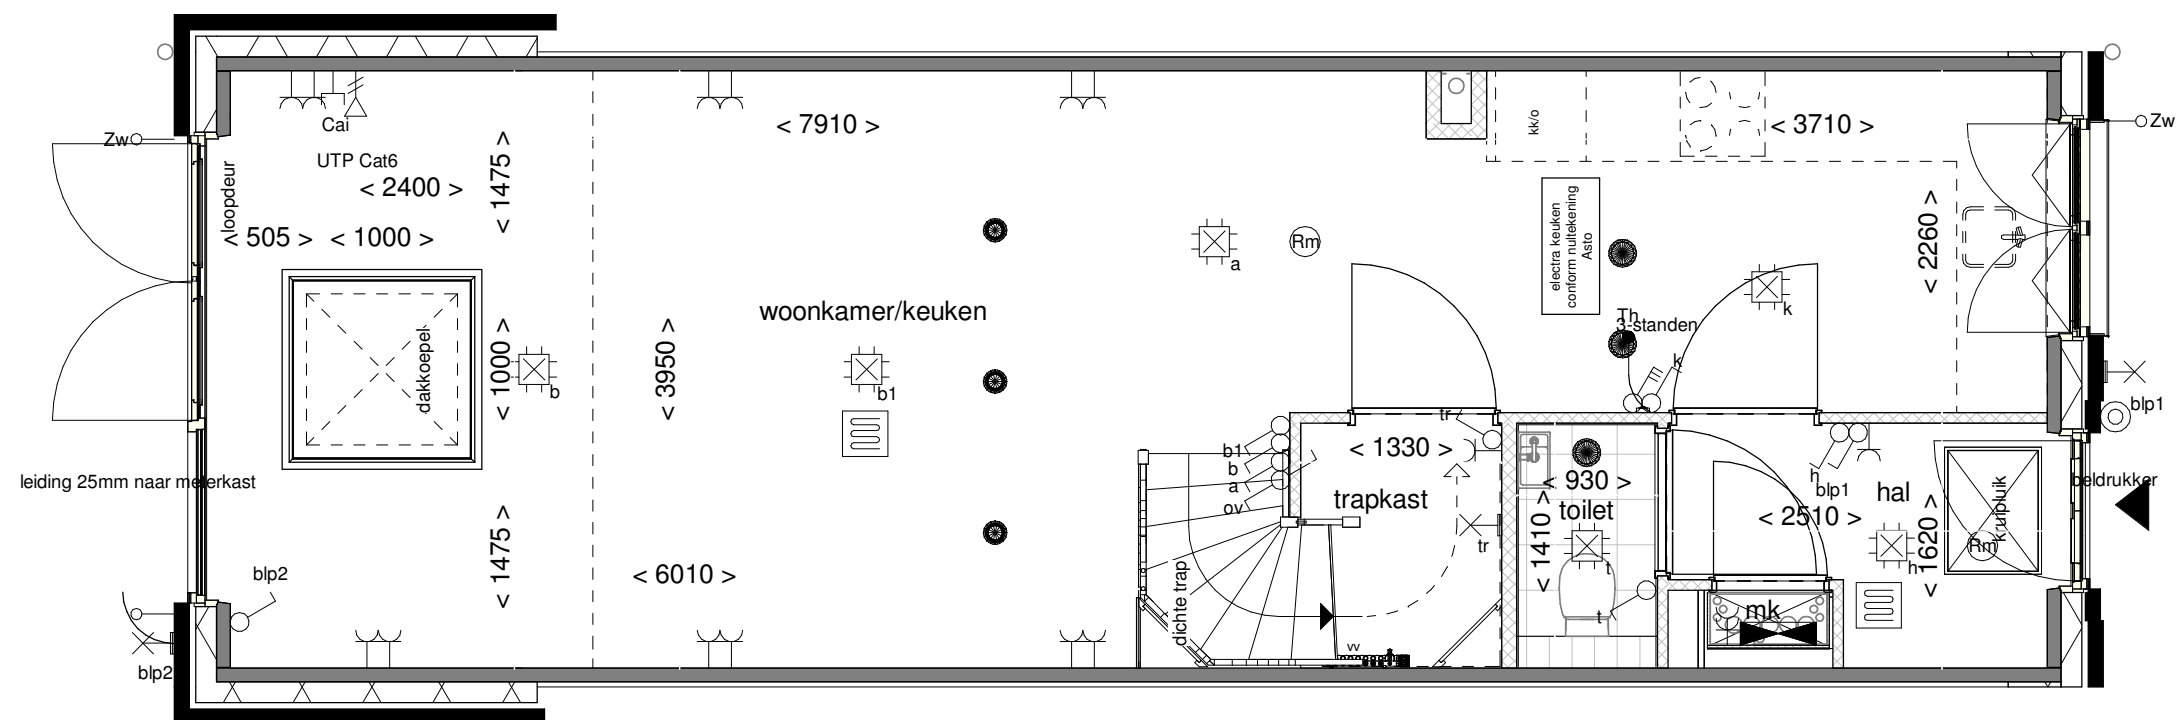

Doorsnede schaal 1:100

**ALLEMAAL
YIELEYAAL**

Optie: Lichtkoepeel in
uitbouw 2400mm



Woningtype: Z42

Bouwnummer: -

Optienummer: 1.B.X.10

Schaal: 1:50 / 1:100

Datum: 29-09-2021

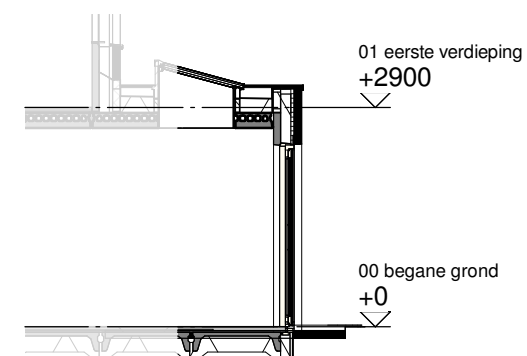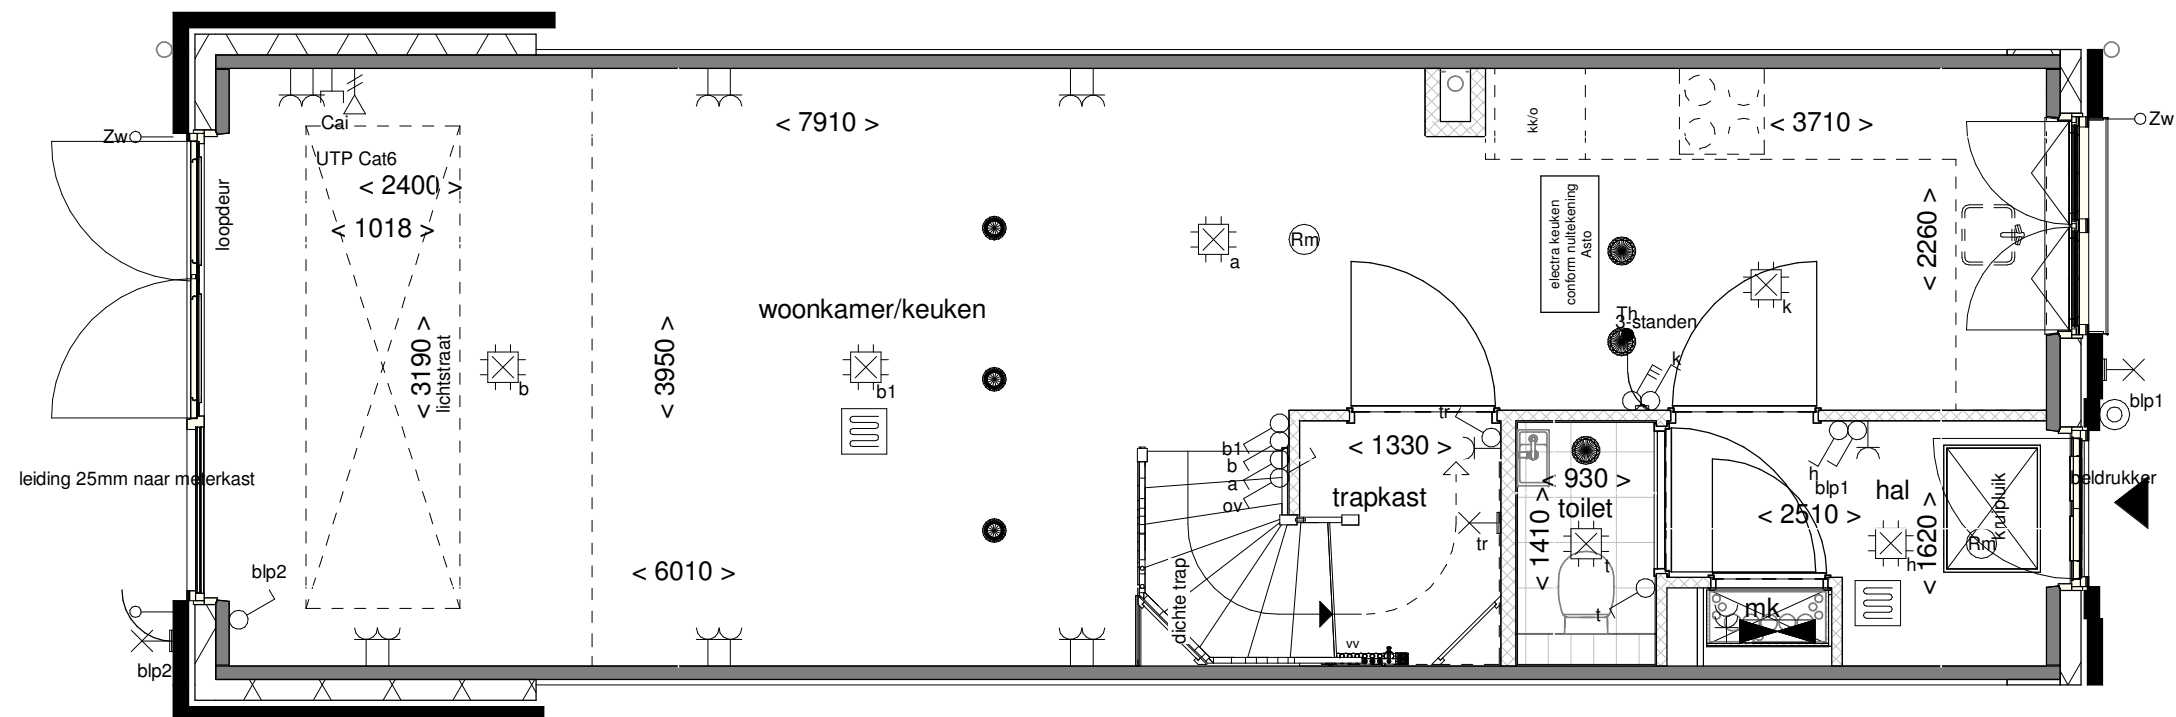

Doorsnede schaal 1:100

**ALLEMAAL
YIELEYAAL**

Optie: Lichtstraat in uitbouw
2400mm


Woningtype: Z42

Bouwnummer: -


Optienummer: 1.B.X.14

Schaal: 1:50 / 1:100

Datum: 29-09-2021

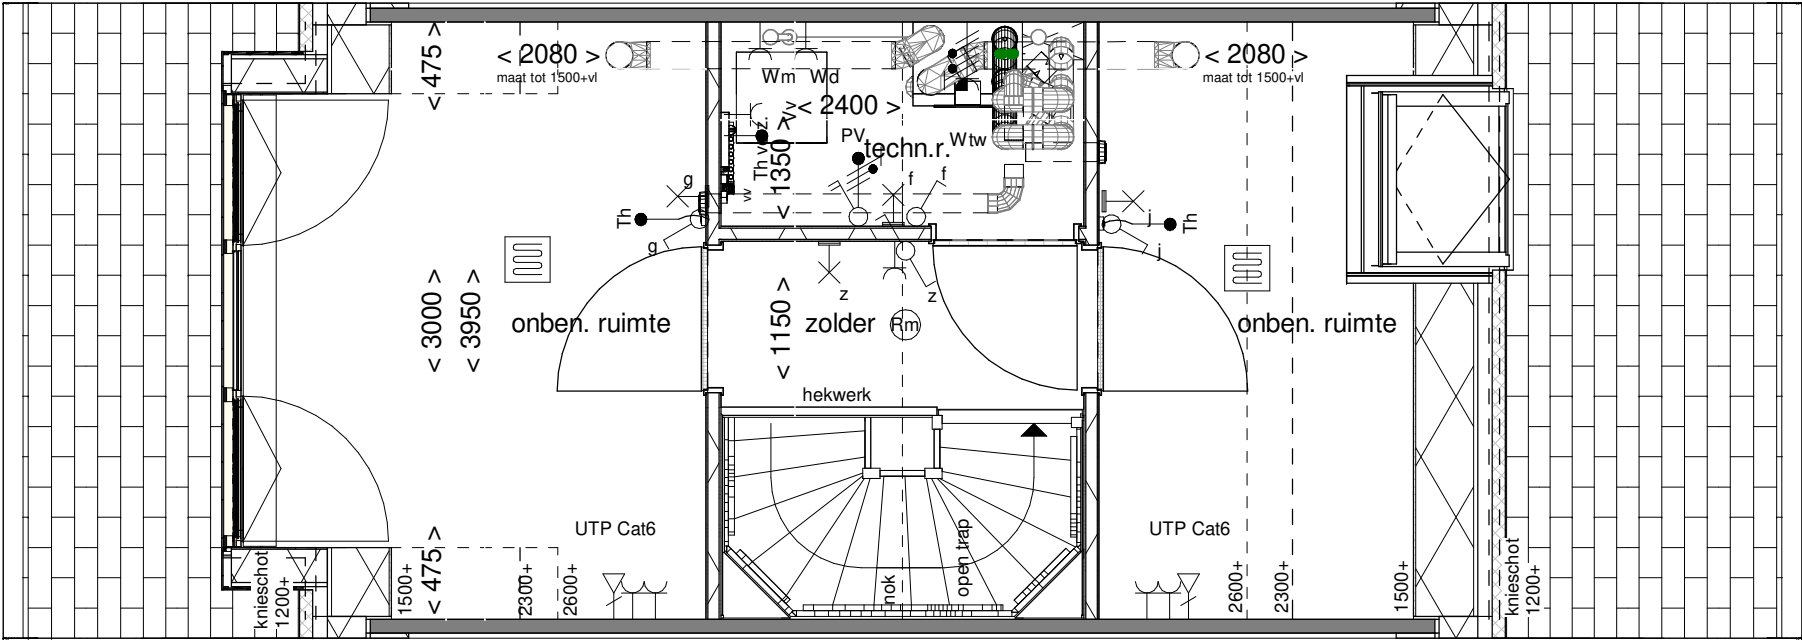

Achtergevel schaal 1:100

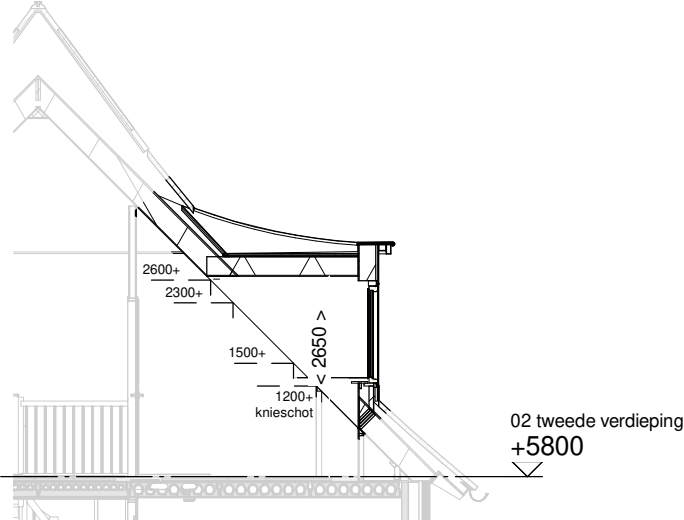

Doorsnede schaal 1:100

ALLEMAAL
YIELEYAAL

Optie:	Dakkapel achtergevel 3000mm
Woningtype:	Z42
Bouwnummer:	-
Optienummer:	1.B.X.34
Schaal:	1:50 / 1:100
Datum:	29-09-2021