


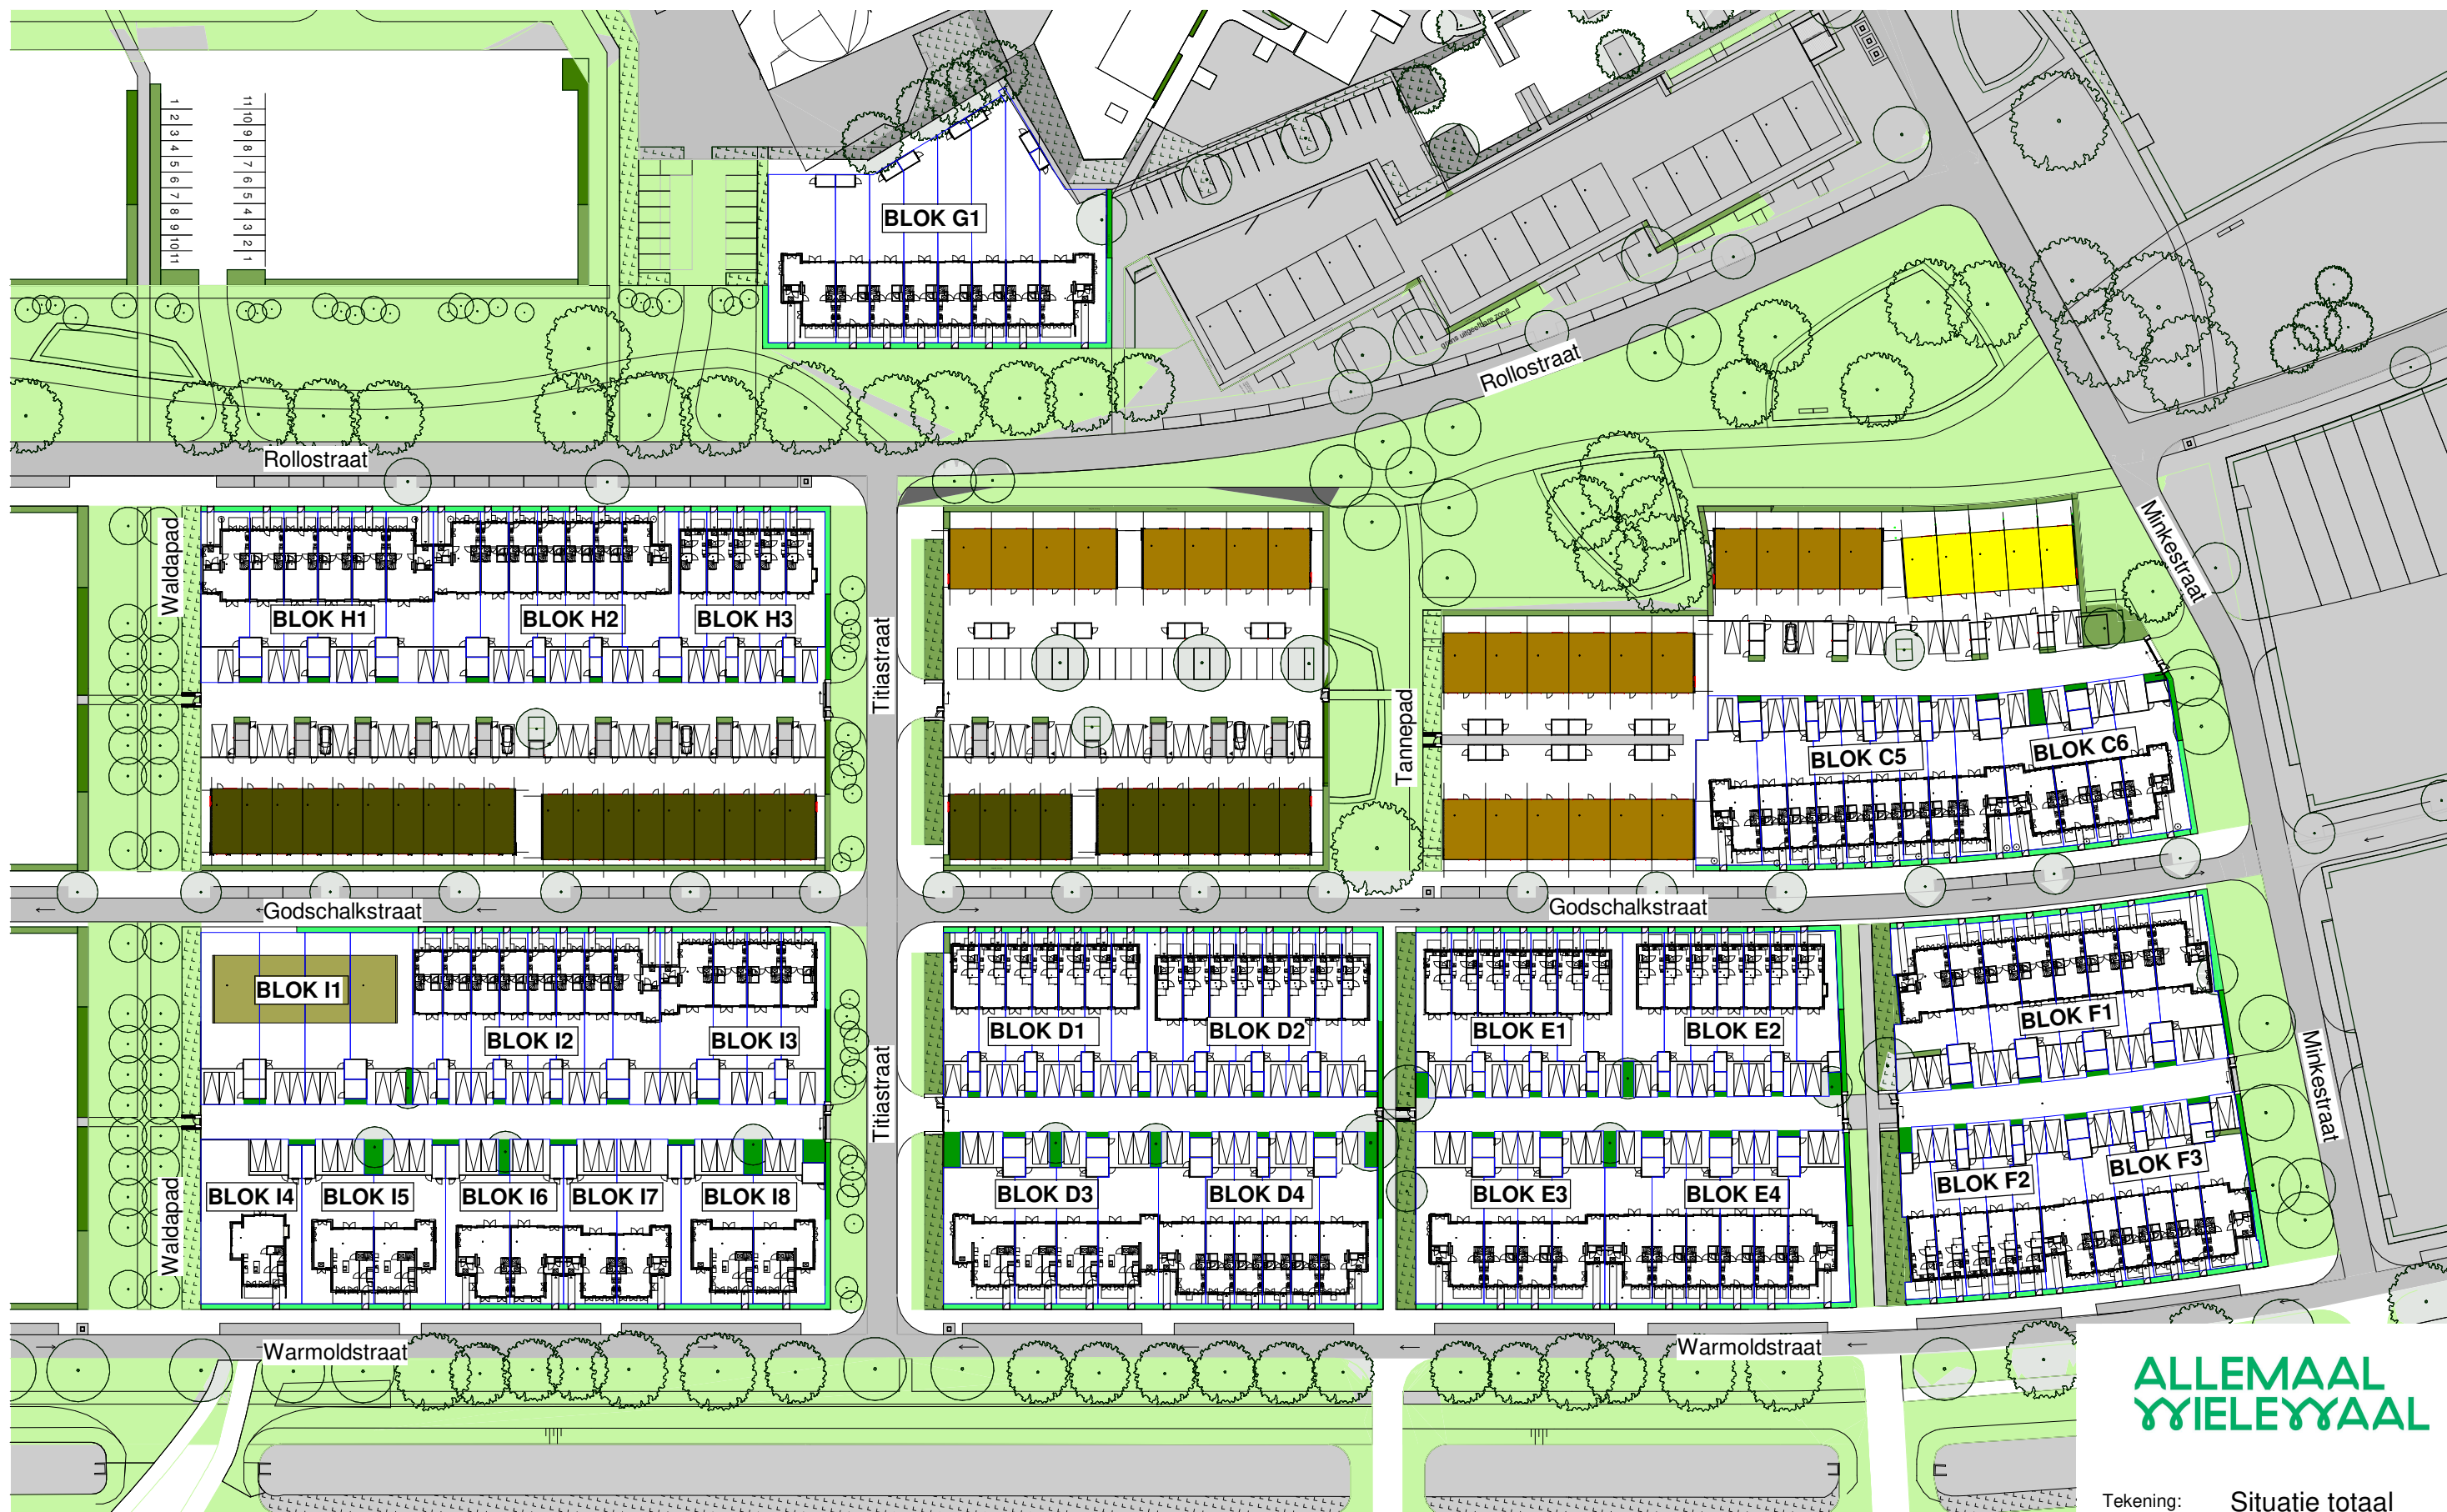

ALLEMAAL  
YIELEYAAL

Tekening: Situatie totaal

Woningtype:

Bouwnummer:

Bladnummer: VT-S-01


Schaal: 1:1000

Datum: 29-09-2021



- ### Renvooi
- entree woning
  - parkeervak eigen terrein
  - erfgrens
  - beplanting type n.t.b. koper
  - opstelplaats kliko
  - tuinhekje
  - klinkerbestrating
  - betontegels 300x300mm
  - groen strook
  - haag h=900mm
  - haag h=1800mm
  - bamboehak h=1800mm
  - gaashek met klimplanten en poort h=1600mm

parkeerplekken en posities bomen en struiken zijn indicatief

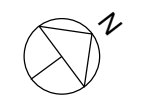

ALLEMAAL  
YIELEYAAL

|             |                  |
|-------------|------------------|
| Tekening:   | Situatie Blok C5 |
| Woningtype: | YU, Y            |
| Bouwnummer: | 59-67            |
| Bladnummer: | VT-S-05          |
| Schaal:     | 1:200            |
| Datum:      | 29-09-2021       |

Renvooi bouwkundig




metselwerk kleur A




dakpannen kleur oranje



entree woning

 

metselwerk

 

isolatie




dragende wand



niet dragende binnenwand



binnendeurkozijn (met bovenlicht)

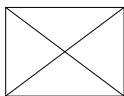

kruipluik



wm  
opstelplaats wasmachine



wd  
opstelplaats wasdroger



kk/ov



principe opstelling keukenblok

Renvooi installaties



aansluitpunt licht



aansluitpunt licht, wand



centraaldoos met lichtpunt



armatuur aan de wand



rookmelder



aansluitpunt niet bedraad



verdeelinrichting / meterkast / groepenkast



beldrukker



schel



schakelaar, 1-polig



werkschakelaar tbv PV-panelen



schakelaar, 3-polig



schakelaar, wissel



schakelaar, kruis



schakelaar, serie



wandcontactdoos 1-voudig met beschermingscontact



wandcontactdoos 2-voudig met beschermingscontact, verticaal



wandcontactdoos 2-voudig met beschermingscontact



thermostaatleiding, bedraad



wtw  
mechanische ventilatie-unit incl. warmteterugwinunit



wp  
warmtepomp



inblaasventiel mechanische ventilatie



uitblaasventiel mechanische ventilatie



vv  
verdeler vloerverwarming



ruimte voorzien van vloerverwarming



rad  
elektrische radiator



kanalen in het zicht




onbenoemde ruimte volgens krijtstreepmethode

Disclaimer


De op deze tekeningen aangegeven maten zijn circa maten in millimeters en tussen de wanden / vloeren gemeten, waarbij geen rekening is gehouden met enige wandafwerking, plinten, aftimmering , ect. In verband met de nauwkeurige uitwerking van details, constructie, maatvoering, materialen e.d. kunnen er kleine afwijkingen ontstaan ten opzichte van de nu vermelde gegevens. Deze geringe afwijkingen geven geen aanleiding tot verrekening. Aan de op deze tekening aangegeven maten kunnen derhalve geen rechten worden ontleend. De op deze tekeningen aangegeven maatvoering is niet geschikt voor opdrachten aan derden door koper(s). De posities van aansluitingen en installatie onderdelen zijn indicatief op tekening aangegeven. De exacte aantallen en posities zullen na berekening in het werk door de installateurs worden bepaald en kunnen afwijken van deze tekening.



|             |            |
|-------------|------------|
| Tekening:   | Renvooi    |
| Woningtype: | -          |
| Bouwnummer: | -          |
| Bladnummer: | VT-0-00c   |
| Schaal:     | -          |
| Datum:      | 29-09-2021 |

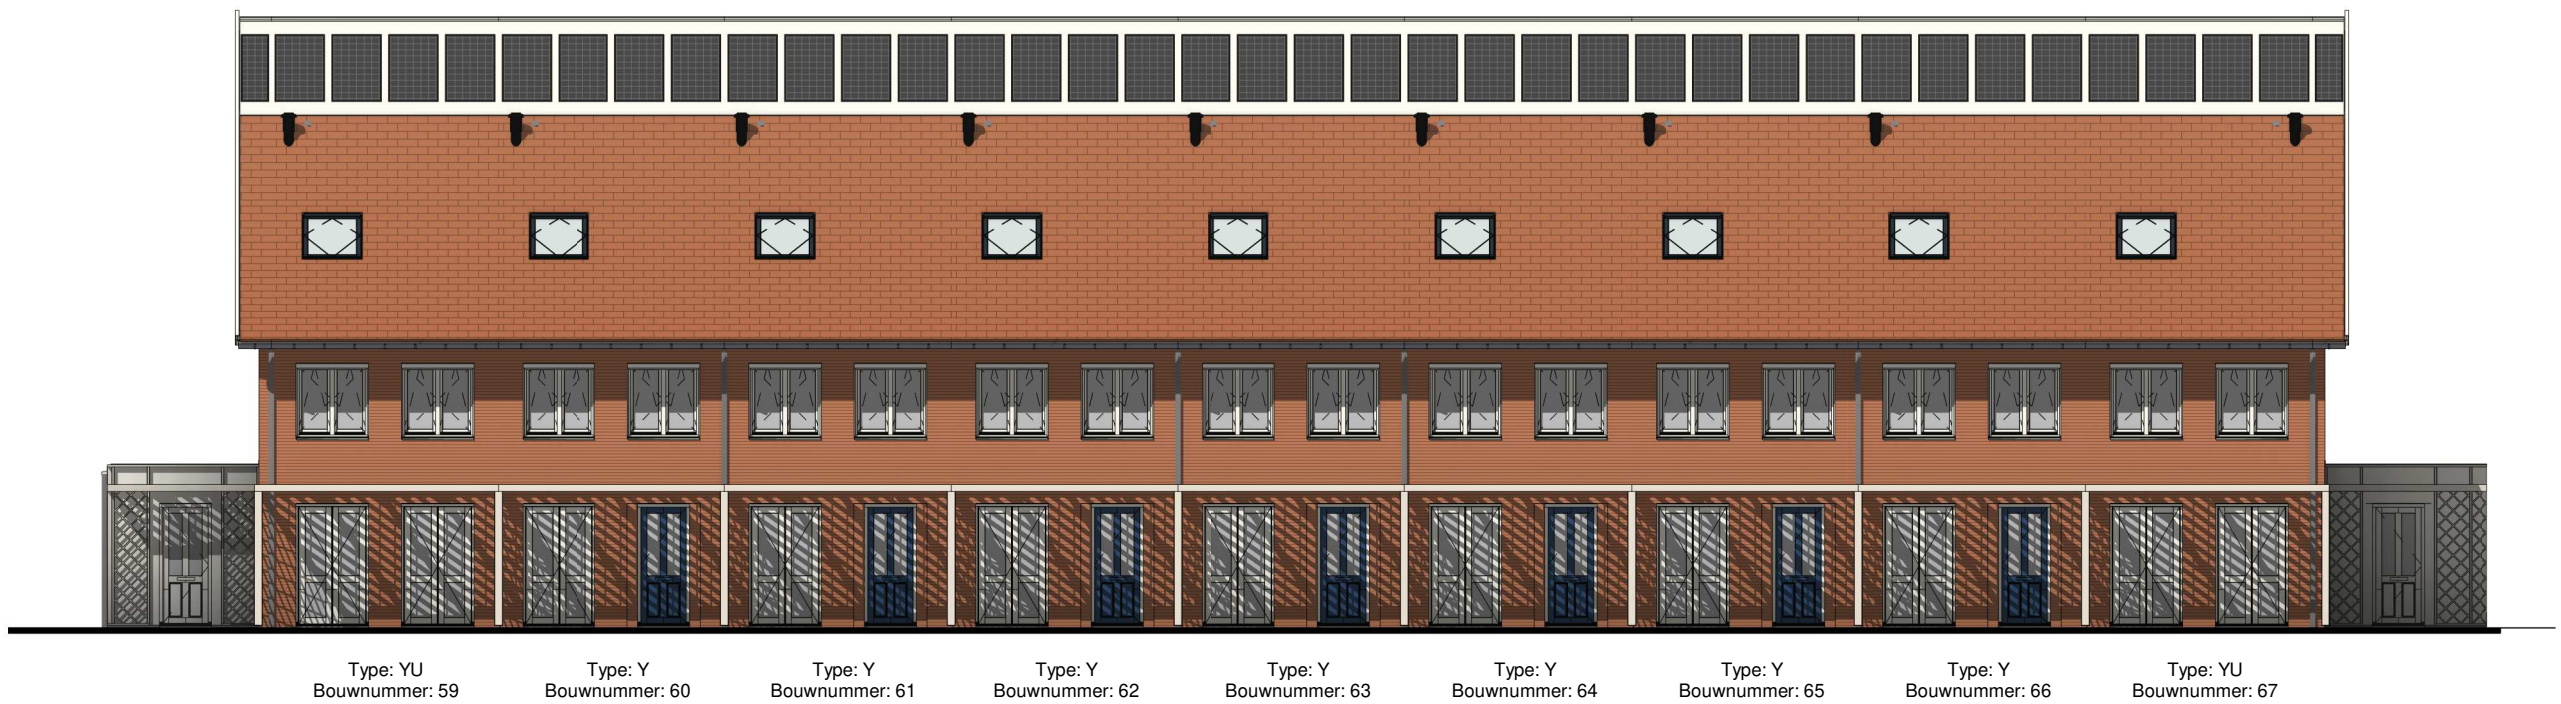

Voorgevel

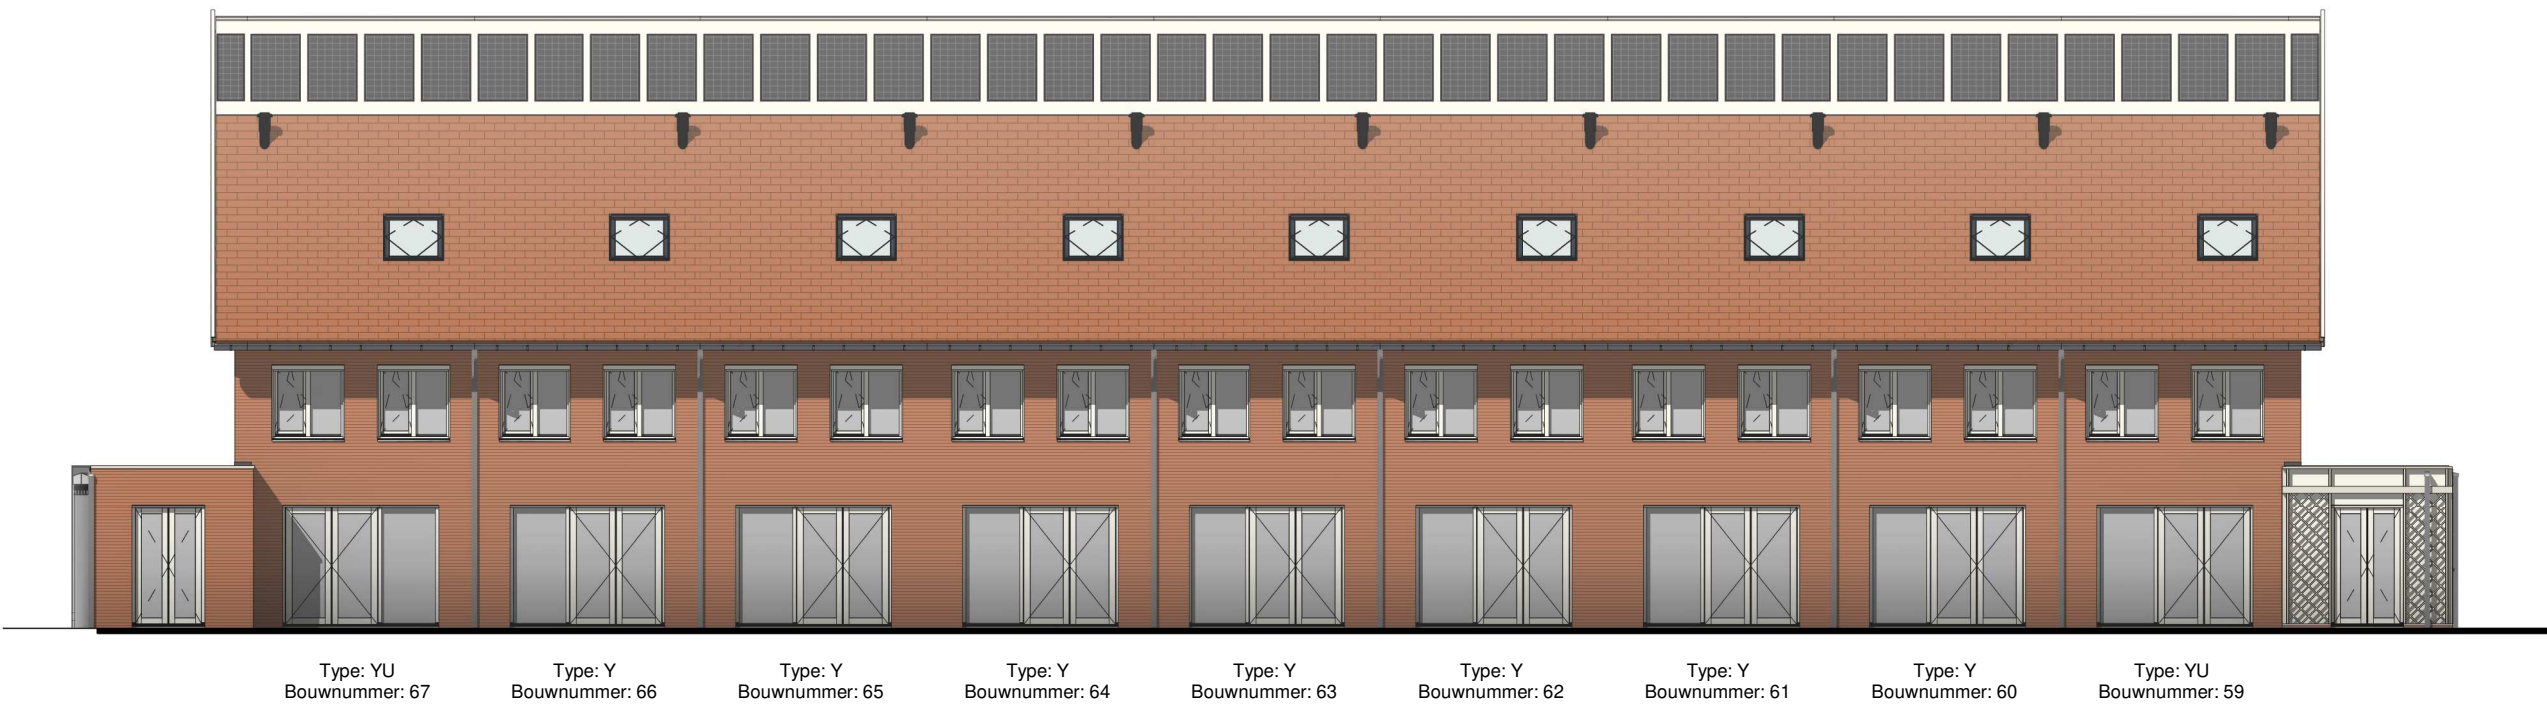


Achtergevel

ALLEMAAL  
YIELEYAAL

|             |                |
|-------------|----------------|
| Tekening:   | Gevels blok C5 |
| Woningtype: | Y, YU          |
| Bouwnummer: | 59 t/m 67      |
| Bladnummer: | VT-C5-00a      |
| Schaal:     | 1:150          |
| Datum:      | 29-09-2021     |




Linker zijgevel

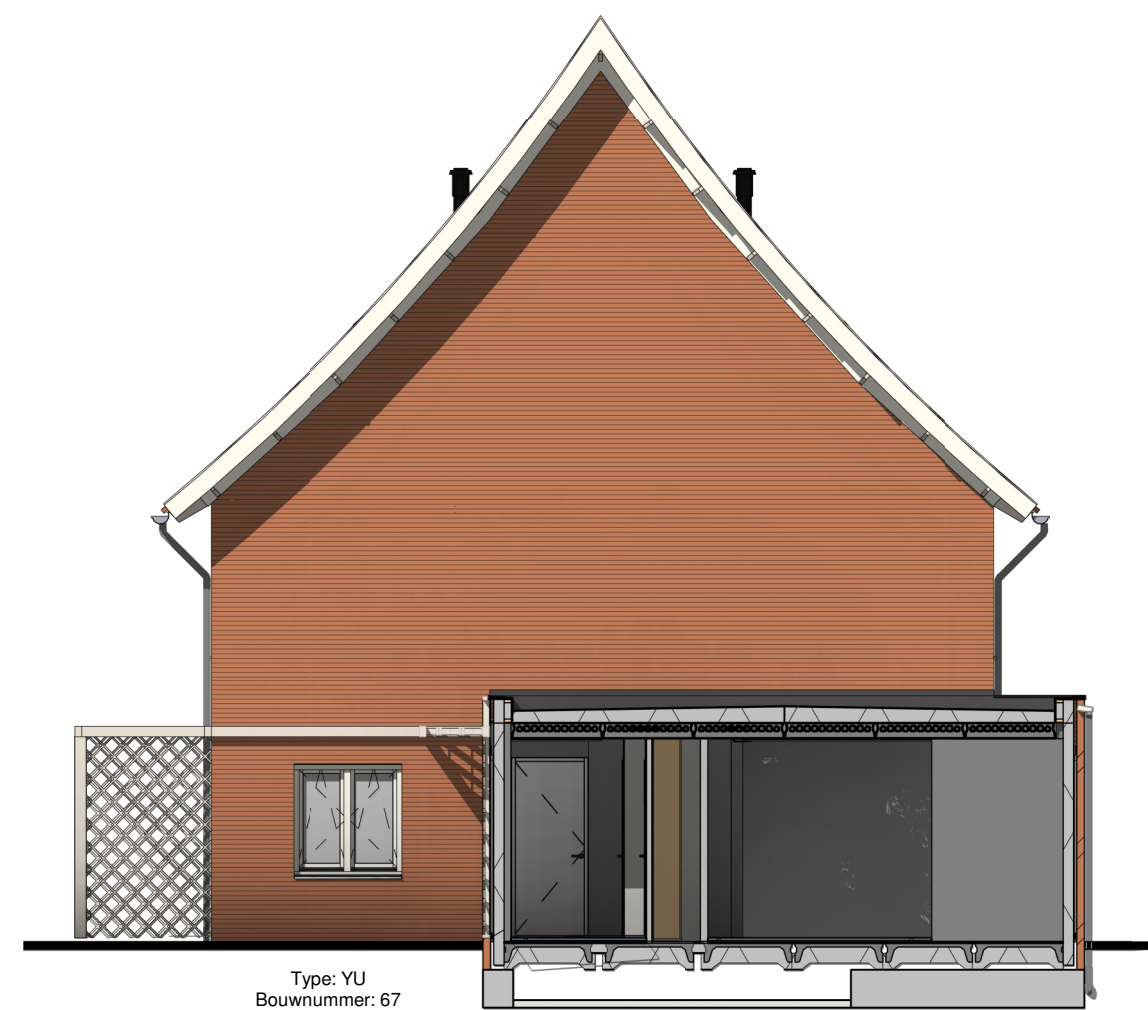


Rechter zijgevel

ALLEMAAL  
YIELEYAAL

|             |                   |
|-------------|-------------------|
| Tekening:   | Zijgevels blok C5 |
| Woningtype: | Y, YU             |
| Bouwnummer: | 59 t/m 67         |
| Bladnummer: | VT-C5-00b         |
| Schaal:     | 1:100             |
| Datum:      | 29-09-2021        |

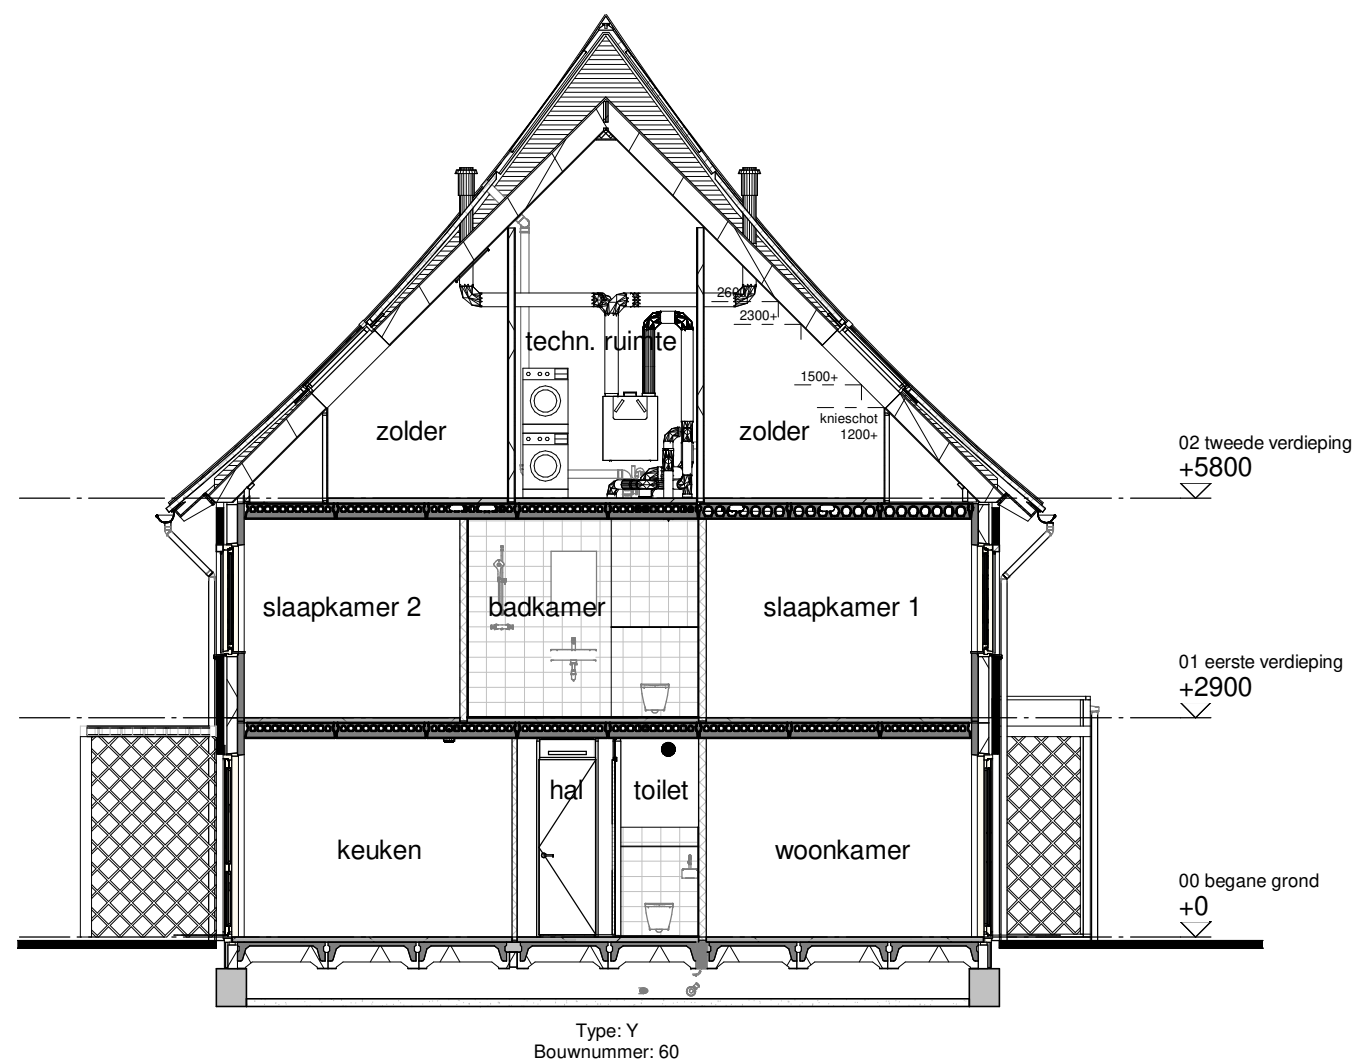


Doorsnede A

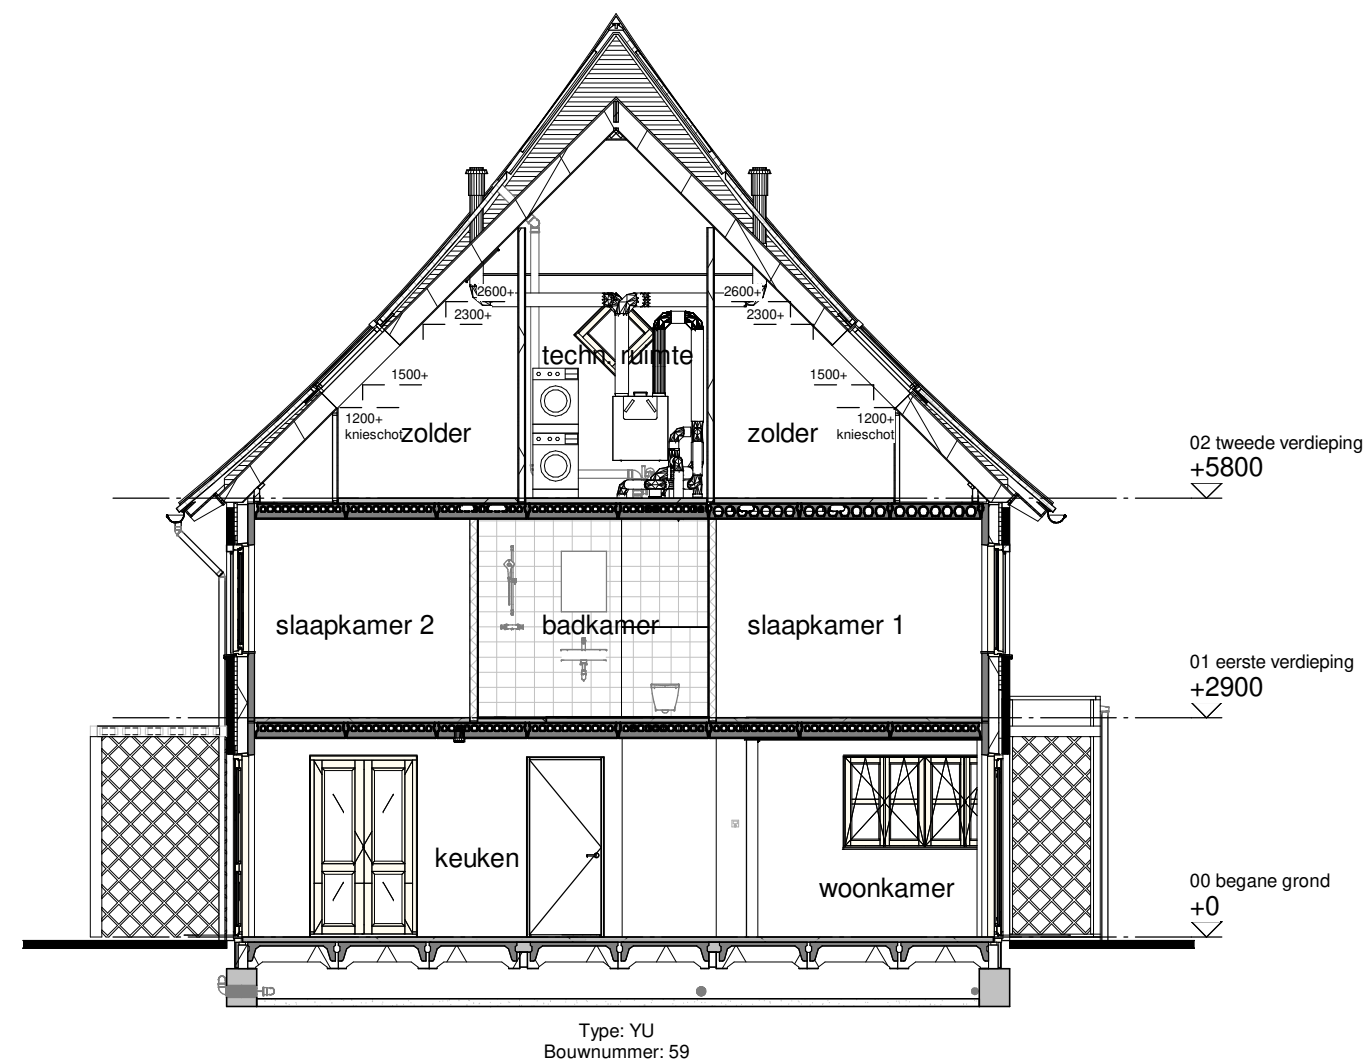

Doorsnede B

ALLEMAAL  
YIELEYAAL

Tekening: Doorsneden blok C5  
Woningtype: Y, YU  
Bouwnummer: 59 t/m 67  
Bladnummer: VT-C5-00c  
Schaal: 1:100  
Datum: 29-09-2021

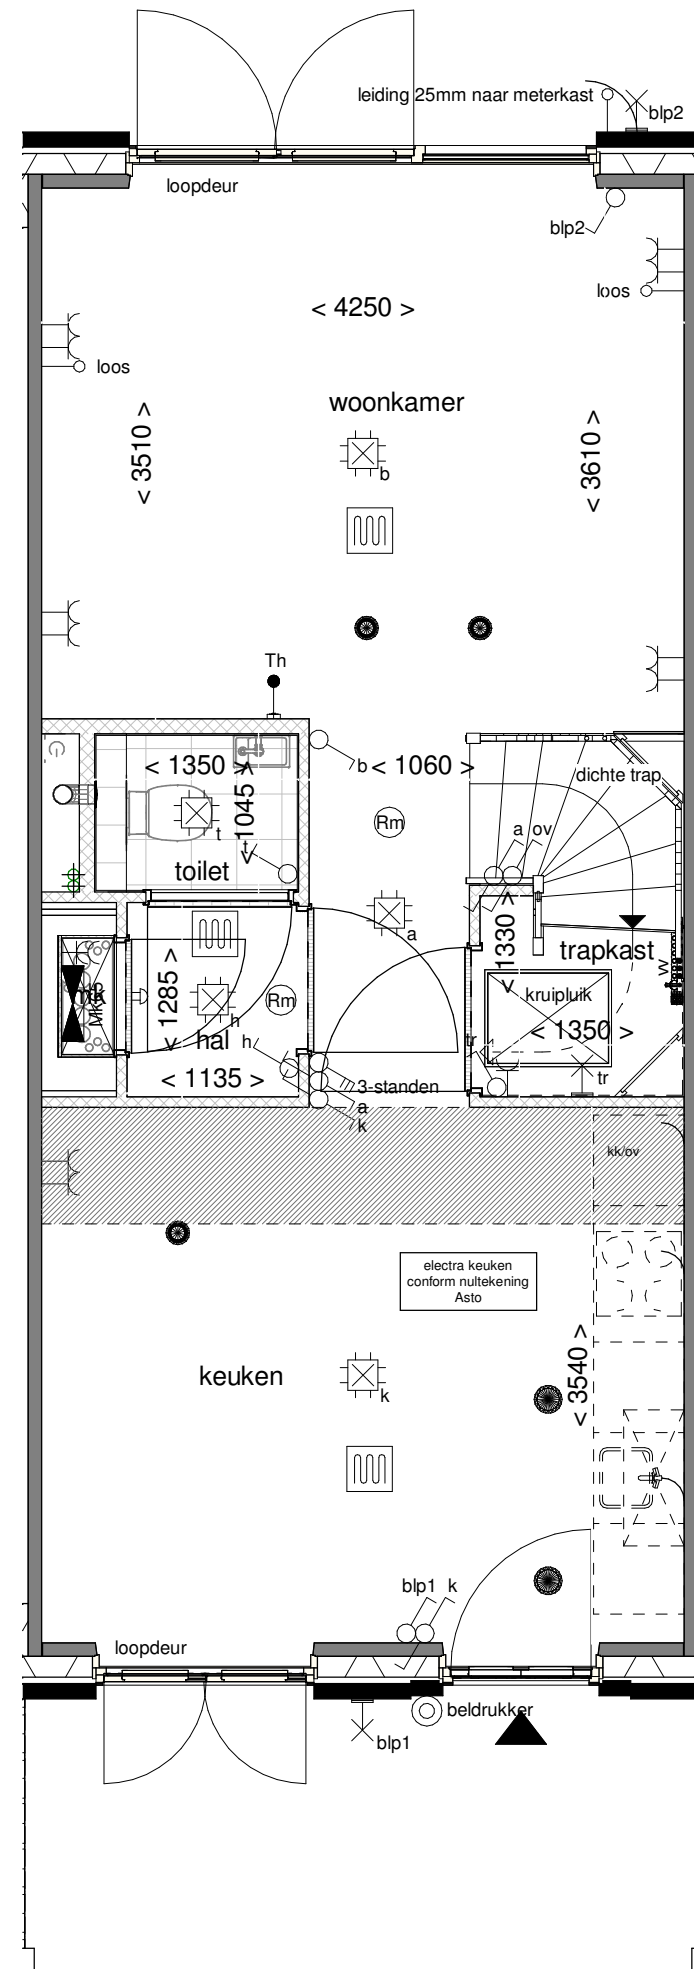

ALLEMAAL  
YIELEYAAL

Tekening: Begane grond


Woningtype: Y

Bouwnummer: 65

Bladnummer: VT-C5-65a


Schaal: 1:50

Datum: 29-09-2021

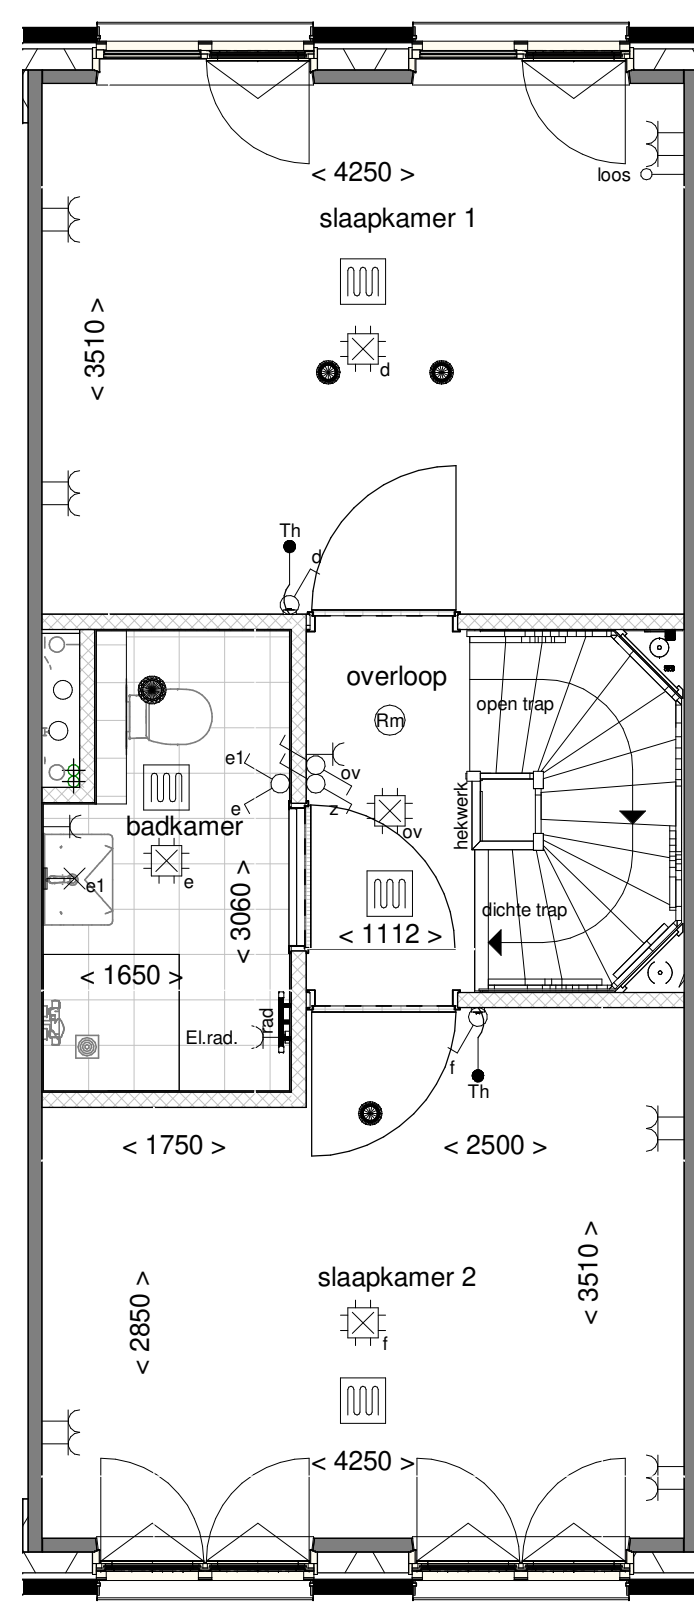



ALLEMAAL  
VIELEVAAL

|             |                   |
|-------------|-------------------|
| Tekening:   | Eerste verdieping |
| Woningtype: | Y                 |
| Bouwnummer: | 65                |
| Bladnummer: | VT-C5-65b         |
| Schaal:     | 1:50              |
| Datum:      | 29-09-2021        |

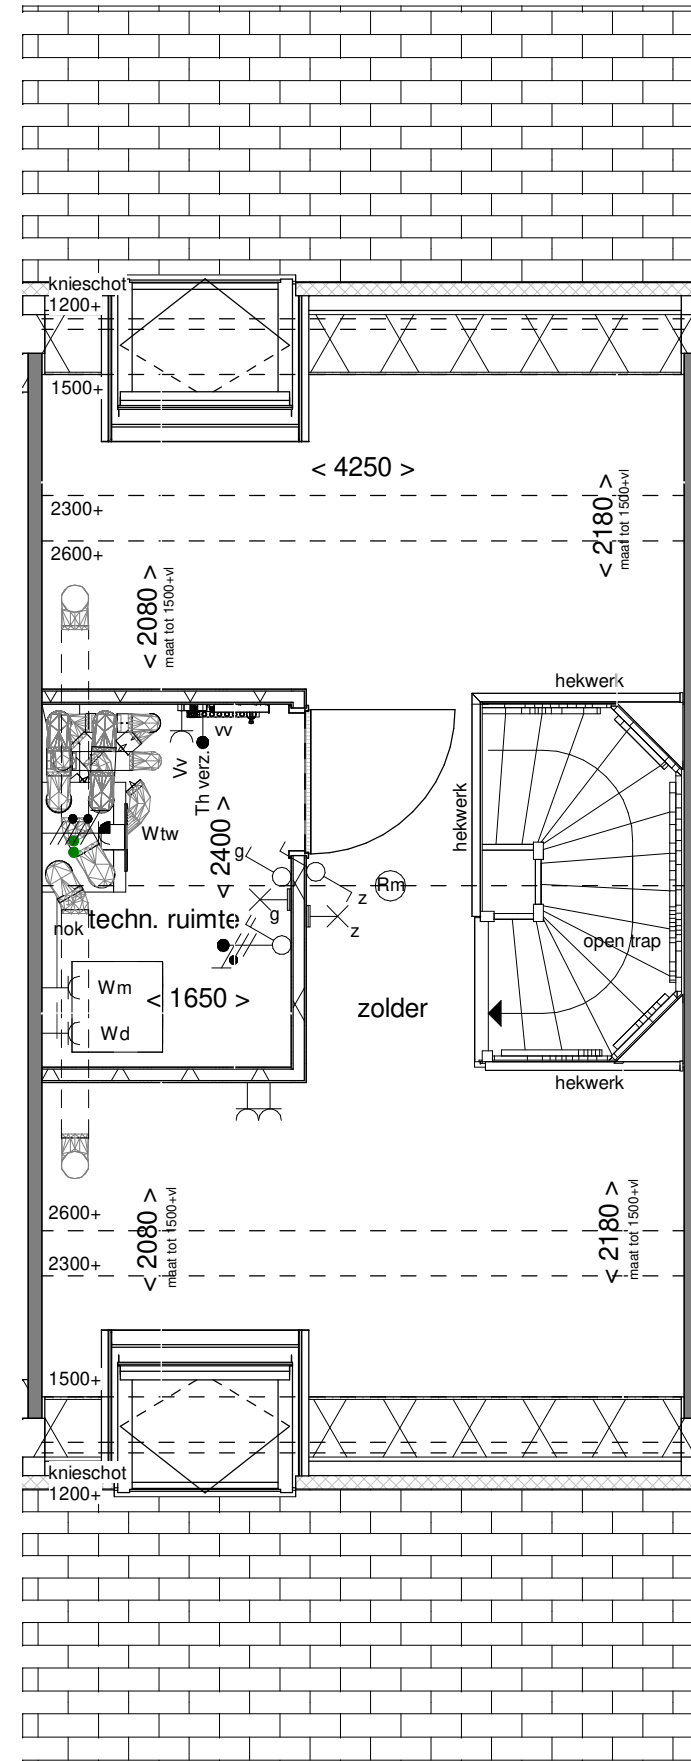


ALLEMAAL  
YIELEYAAL

|             |                   |
|-------------|-------------------|
| Tekening:   | Tweede verdieping |
| Woningtype: | Y                 |
| Bouwnummer: | 65                |
| Bladnummer: | VT-C5-65c         |
| Schaal:     | 1:50              |
| Datum:      | 29-09-2021        |

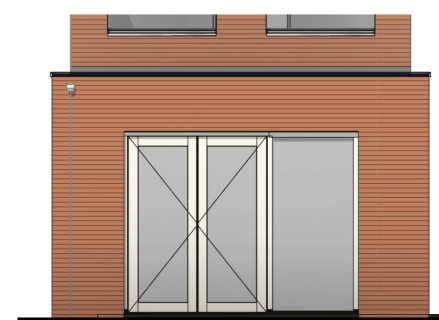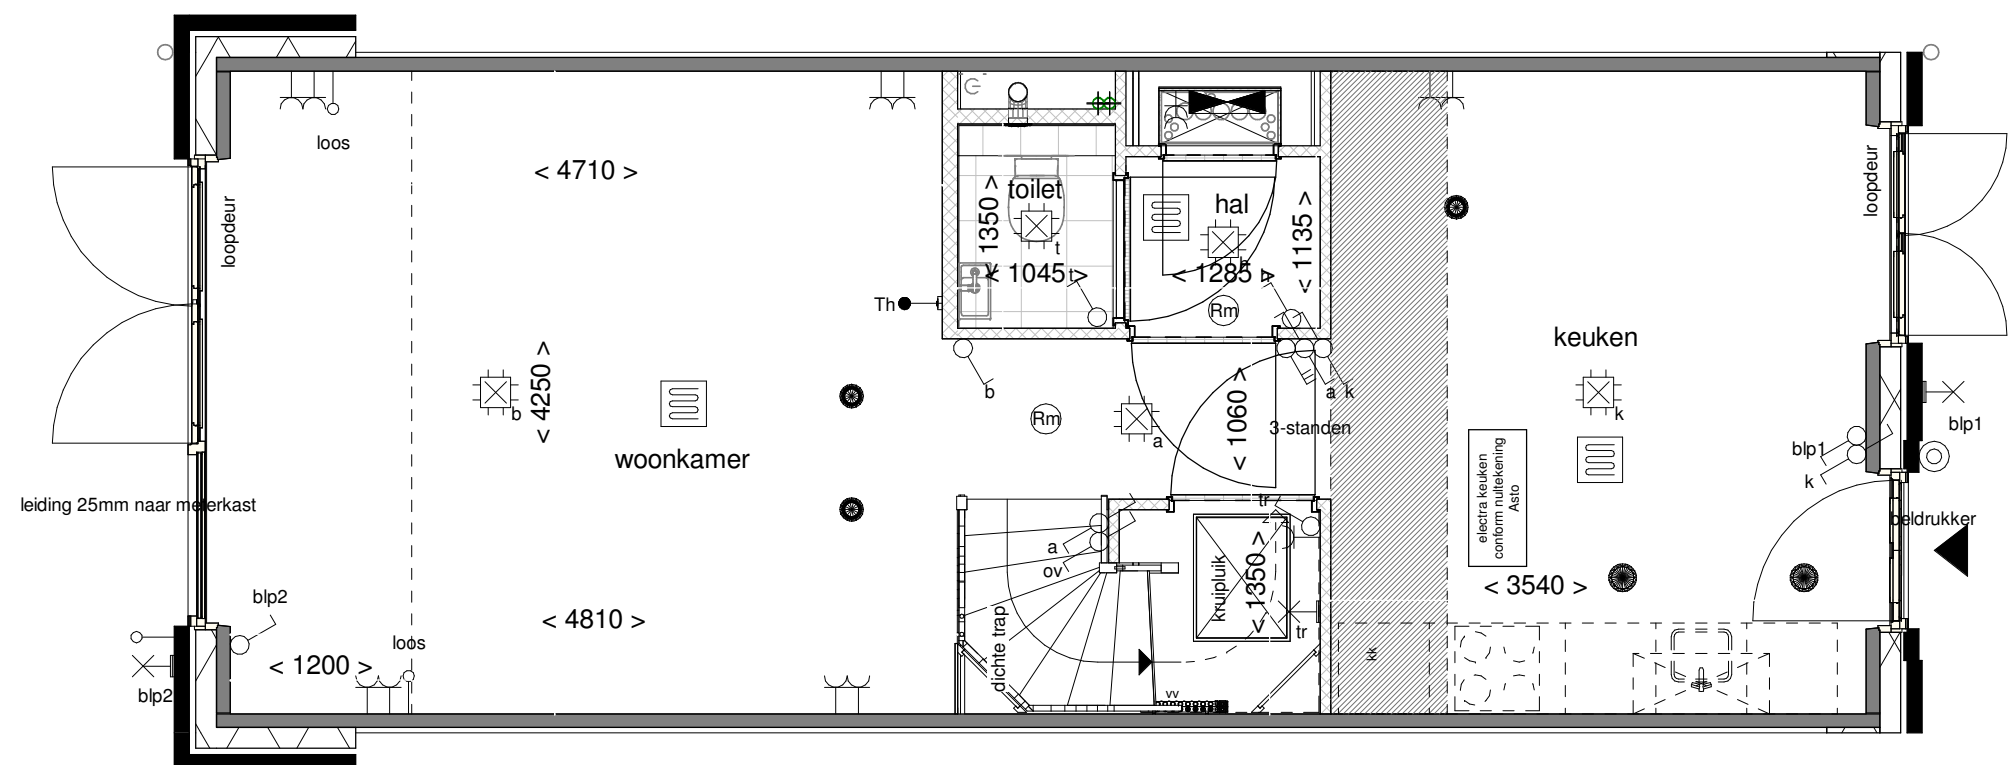

Achtergevel schaal 1:100

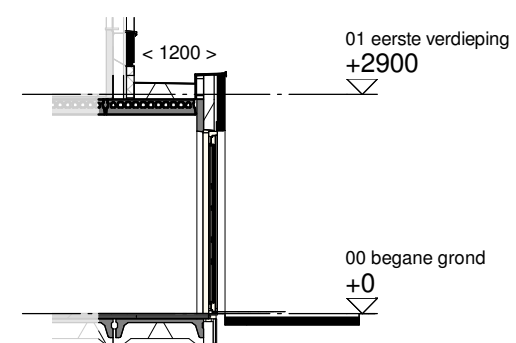

Doorsnede schaal 1:100

ALLEMAAL  
YIELEYAAL

Optie: Uitbouw achtergevel  
1200mm



Woningtype: Y45

Bouwnummer: -


Optienummer: 0.A.Y.14

Schaal: 1:50 / 1:100

Datum: 29-09-2021

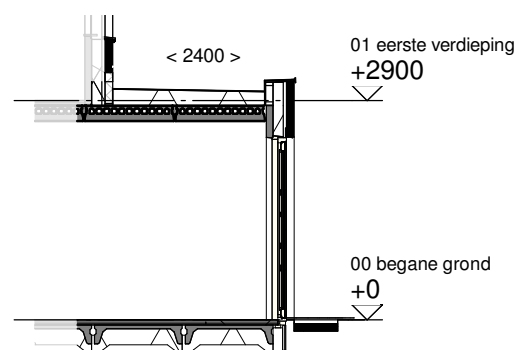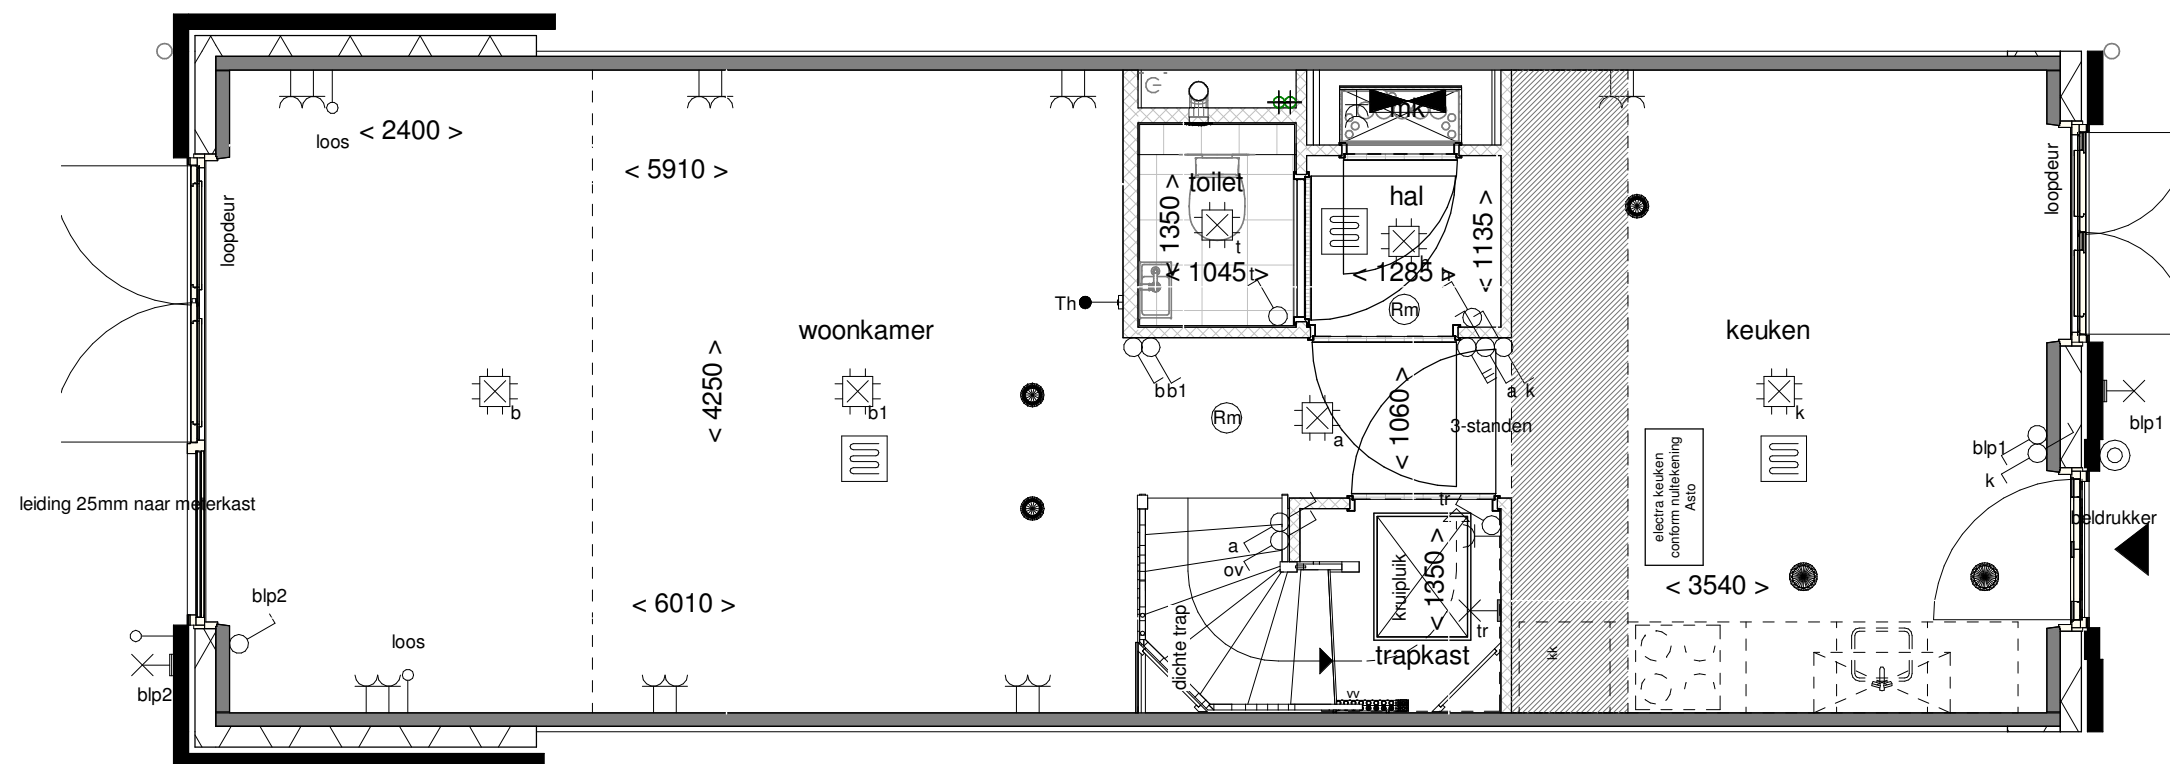

Doorsnede schaal 1:100

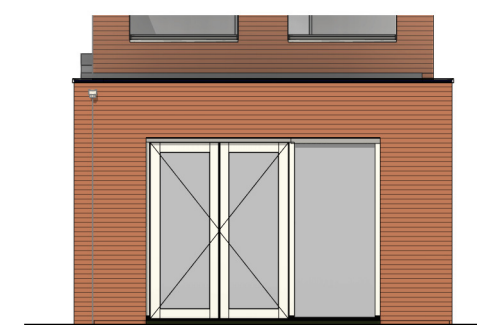

Achtergevel schaal 1:100

**ALLEMAAL  
YIELEYAAL**

Optie: **Uitbouw achtergevel  
2400mm**



Woningtype: **Y45**

Bouwnummer: **-**

Optienummer: **0.A.Y.34**

Schaal: **1:50 / 1:100**

Datum: **29-09-2021**

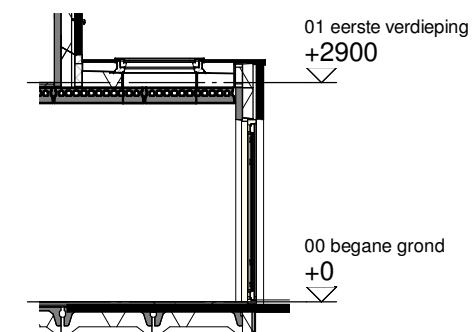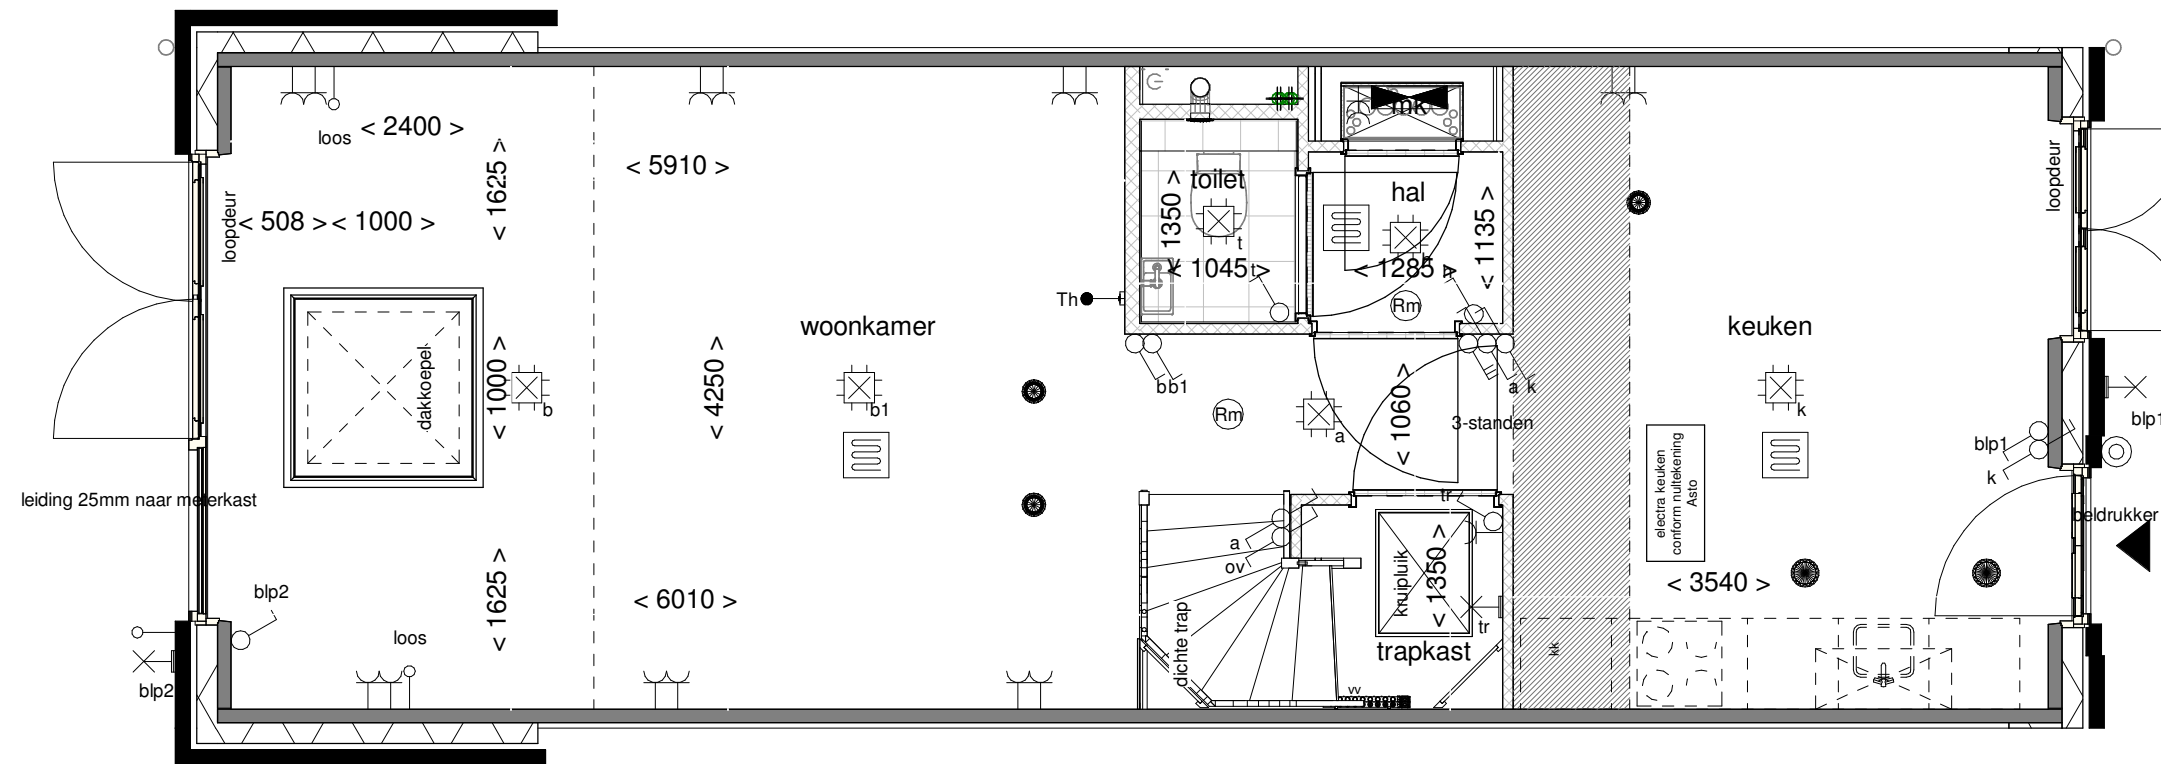

Doorsnede schaal 1:100

ALLEMAAL  
YIELEYAAL

Optie: Lichtkoopeel in  
uitbouw 2400mm



Woningtype: Y45

Bouwnummer: -

Optienummer: 1.B.X.10

Schaal: 1:50 / 1:100

Datum: 29-09-2021

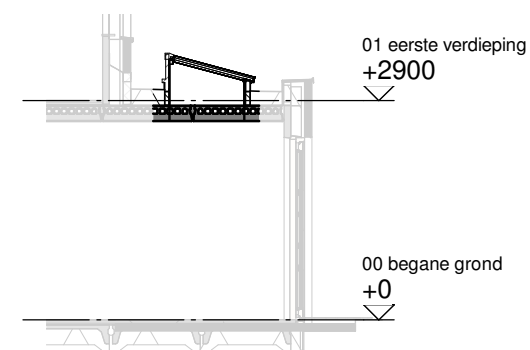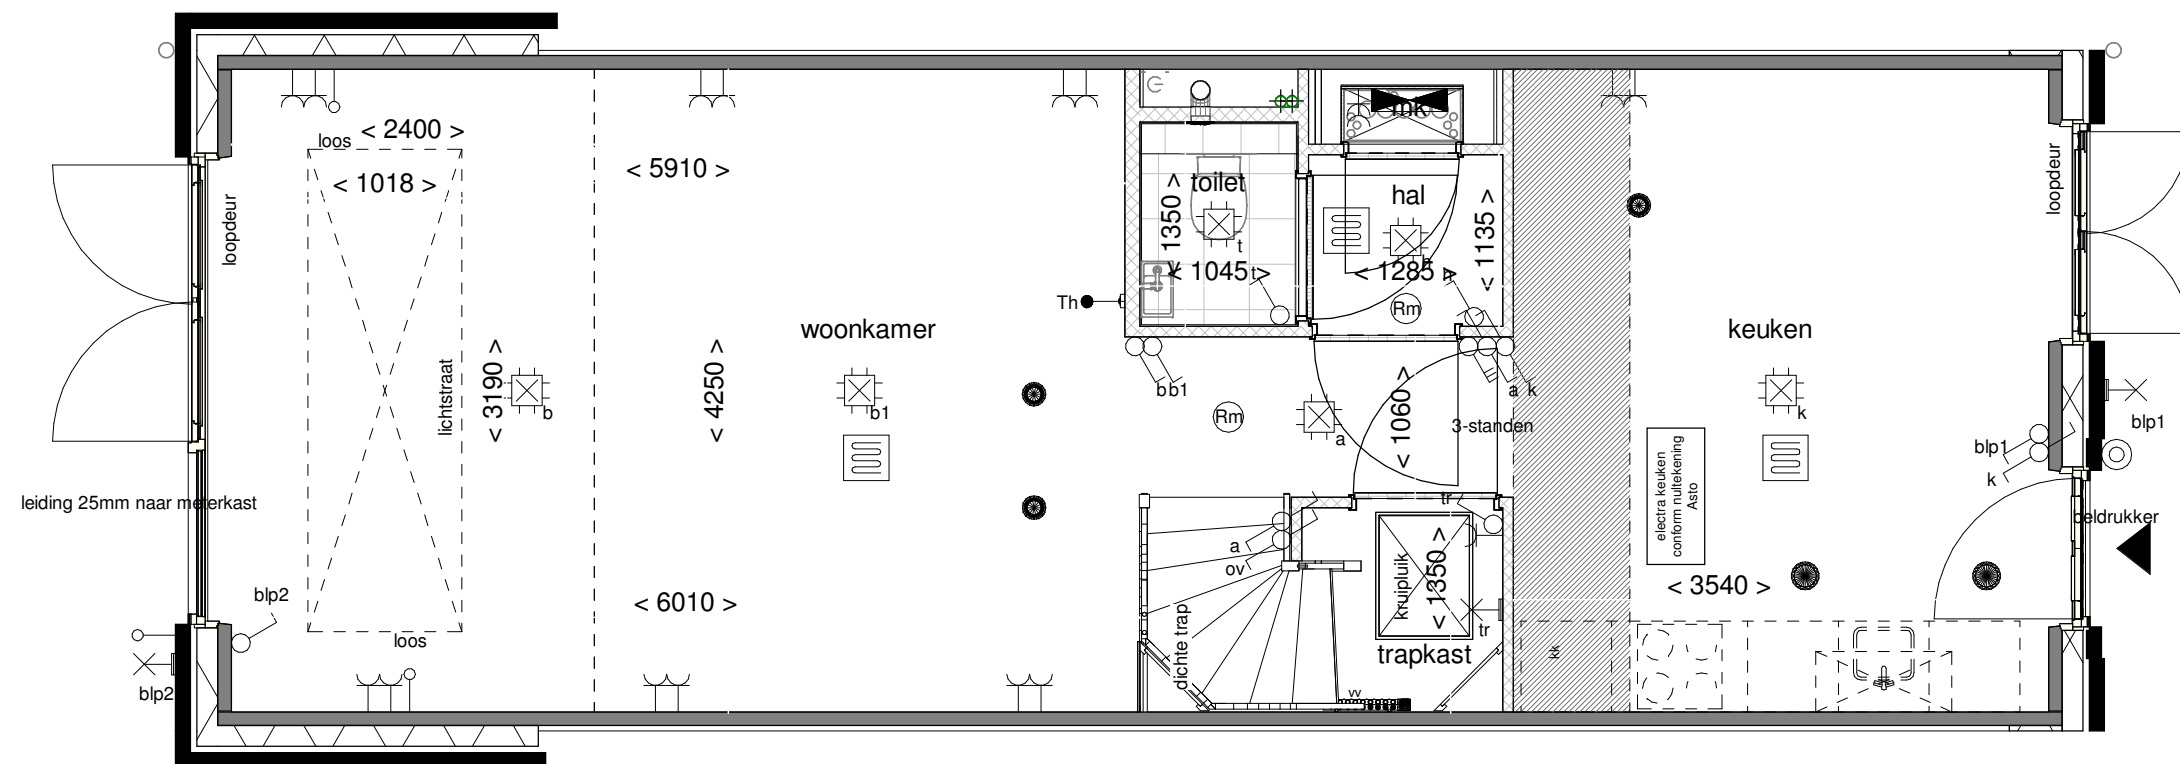

Doorsnede schaal 1:100

ALLEMAAL  
YIELEYAAL

Optie: Lichtstraat in uitbouw  
2400mm



Woningtype: Y45

Bouwnummer: -


Optienummer: 1.B.X.14

Schaal: 1:50 / 1:100


Datum: 29-09-2021

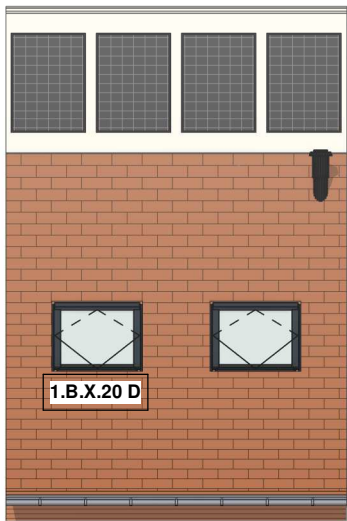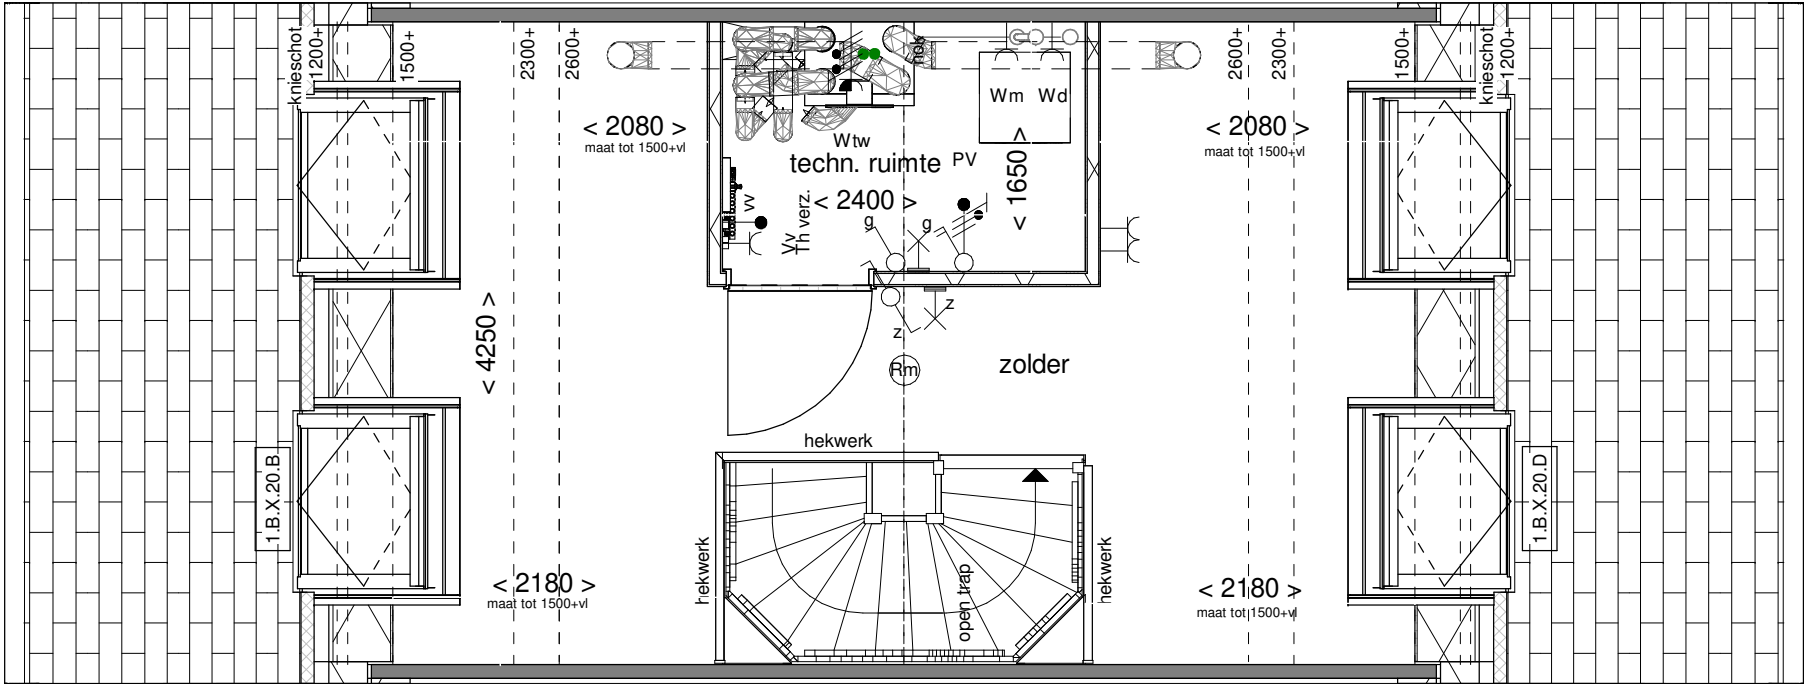


Voorgevel schaal 1:100

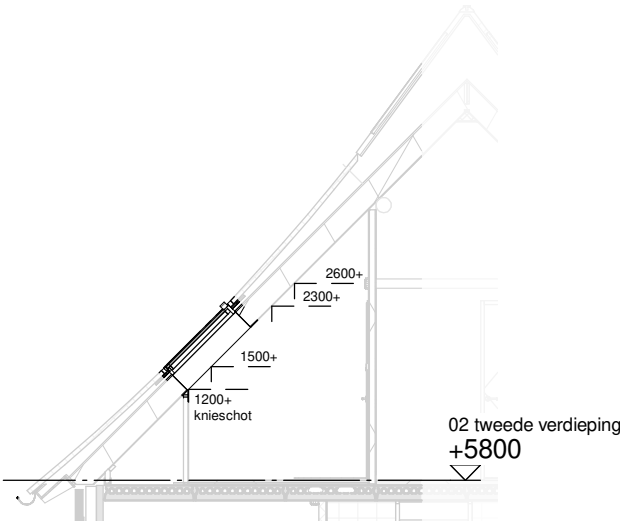

Doorsnede schaal 1:100

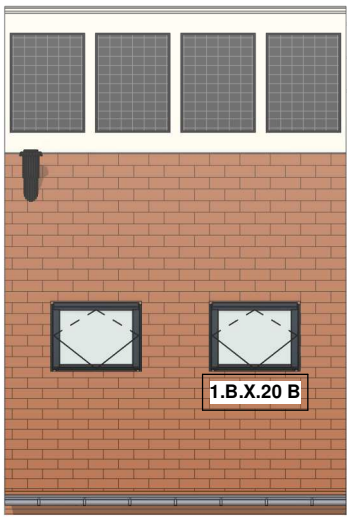



Achtergevel schaal 1:100

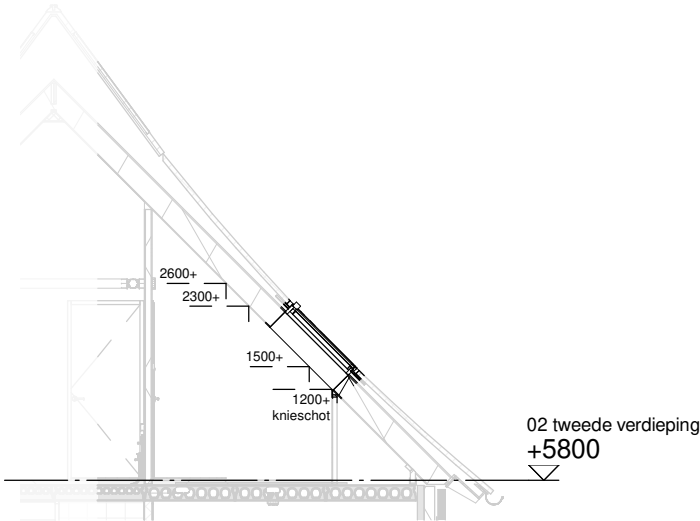


Doorsnede schaal 1:100

ALLEMAAL  
YIELEYAAL

|              |                               |
|--------------|-------------------------------|
| Optie:       | Dakramen voor- en achtergevel |
| Woningtype:  | Y45                           |
| Bouwnummer:  | -                             |
| Optienummer: | 1.B.X.20                      |
| Schaal:      | 1:50 / 1:100                  |
| Datum:       | 29-09-2021                    |

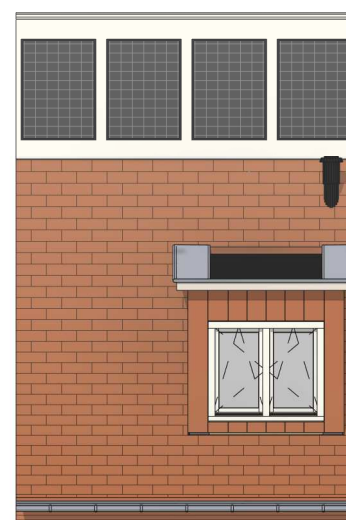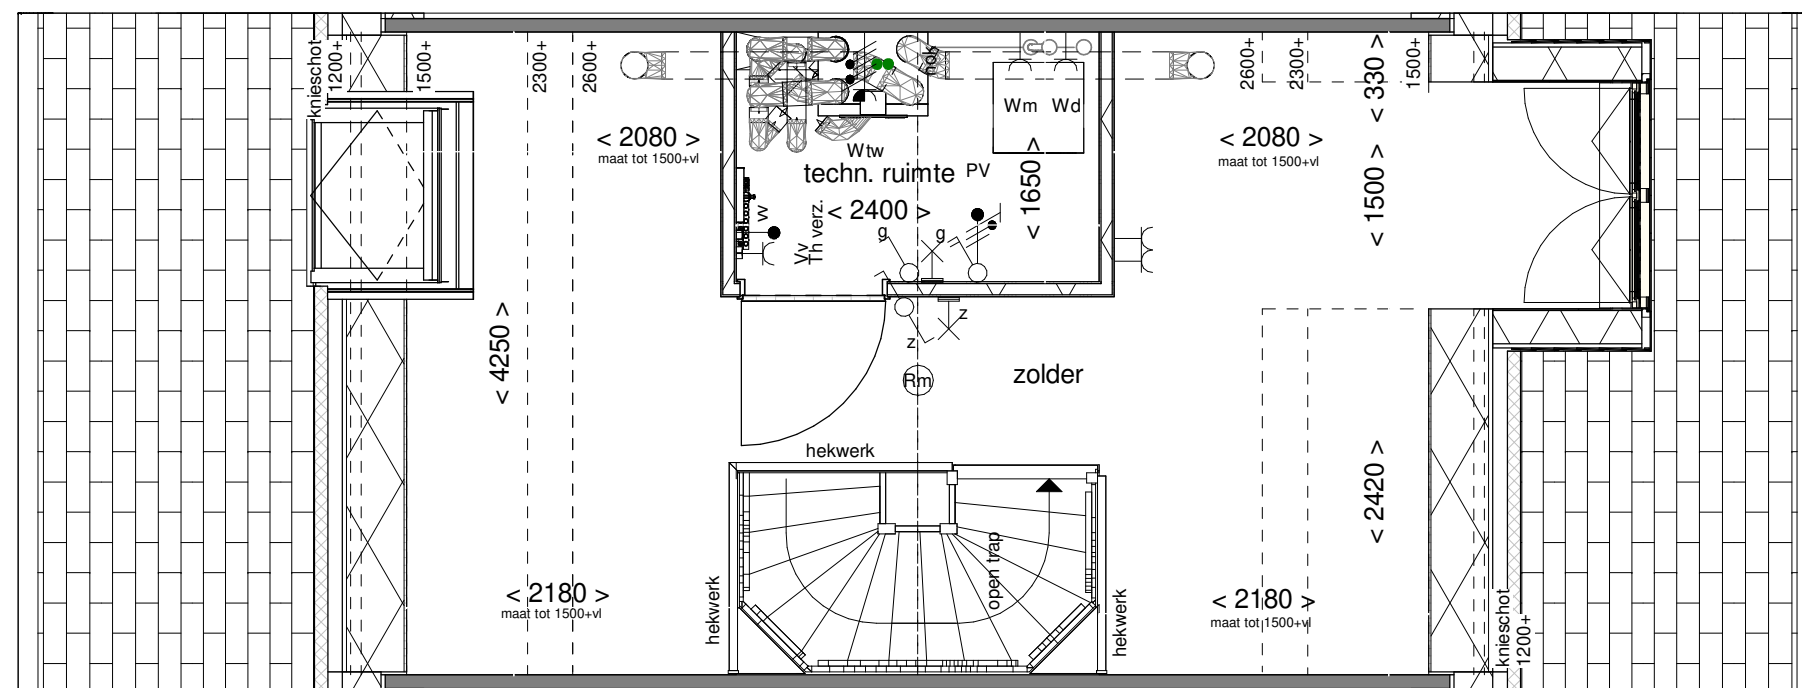

Voorgevel schaal 1:100

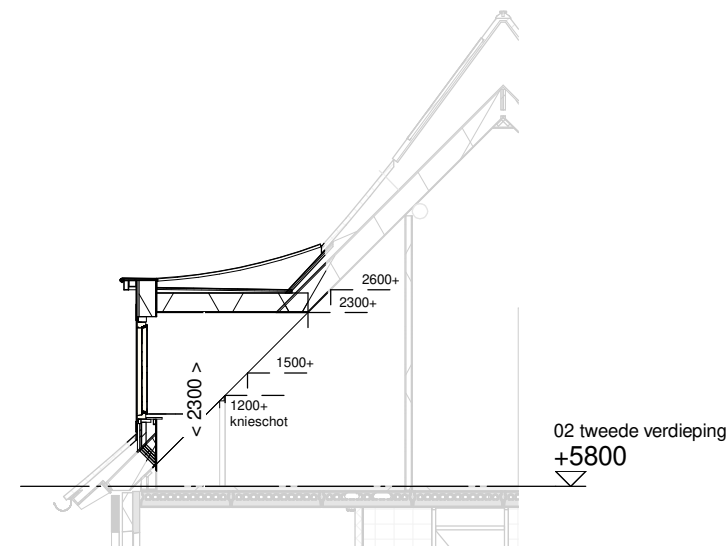

Doorsnede schaal 1:100

ALLEMAAL  
YIELEYAAL

Optie: Dakkapel  
voorgevel 1500mm

Woningtype: Y45


Bouwnummer: -

Optienummer: 1.B.X.33

Schaal: 1:50 / 1:100

Datum: 29-09-2021



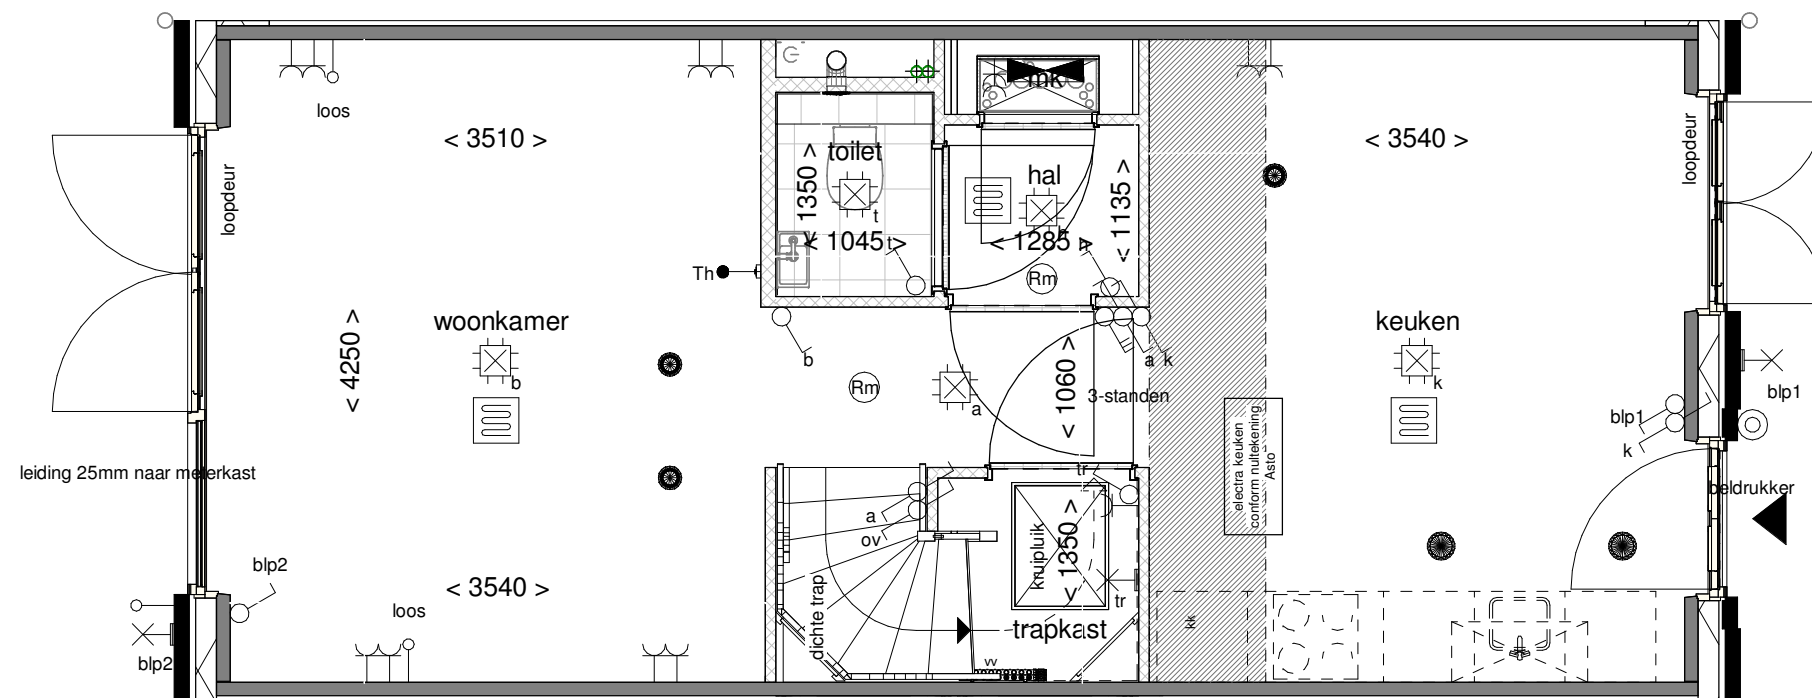

ALLEMAAL  
YIELEYAAL

Optie: Wand naast trap


Woningtype: Y45

Bouwnummer: -

Optienummer: 1.C.Y.10

Schaal: 1:50

Datum: 29-09-2021

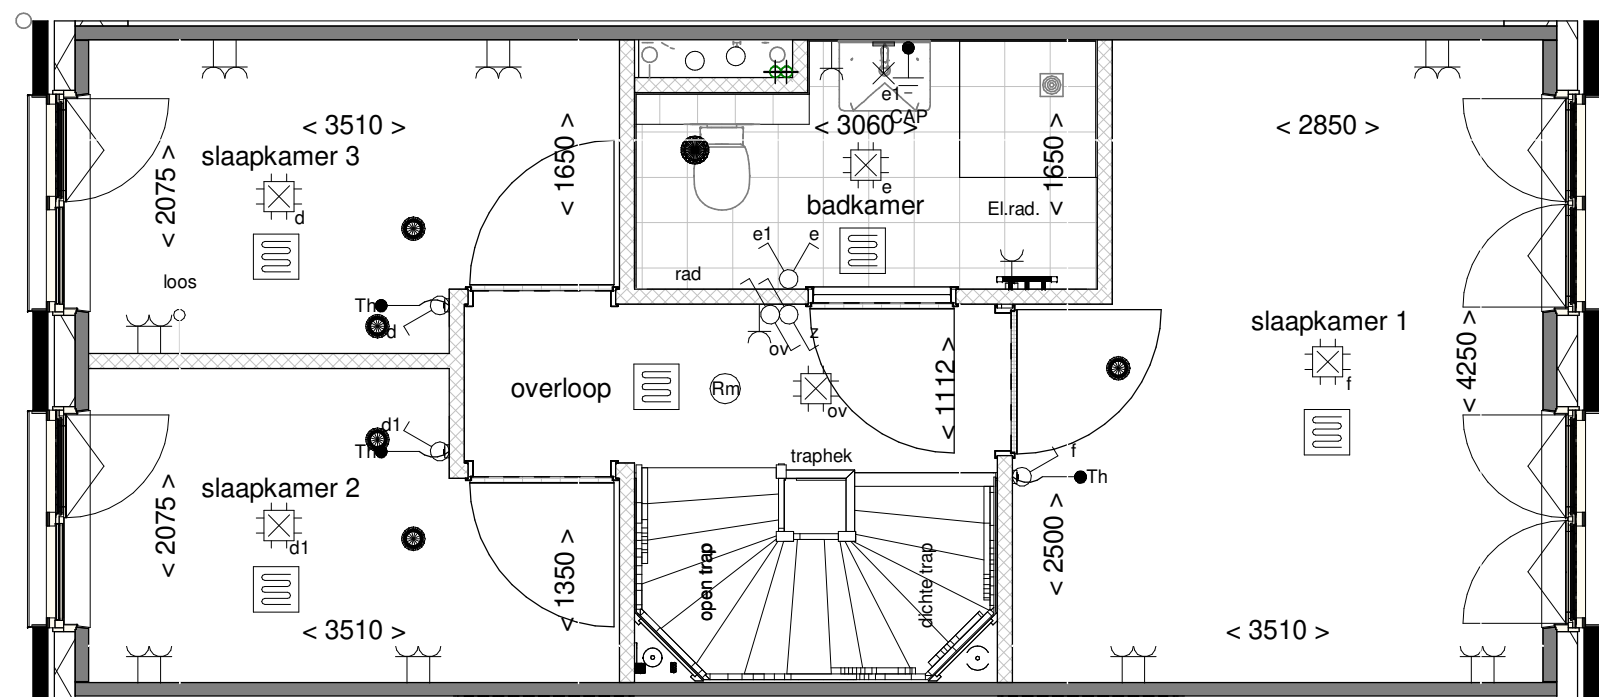

ALLEMAAL  
YIELEYAAL

Optie: Twee slaapkamers  
achterzijde


Woningtype: Y45

Bouwnummer: -

Optienummer: 1.C.Y.36

Schaal: 1:50

Datum: 29-09-2021

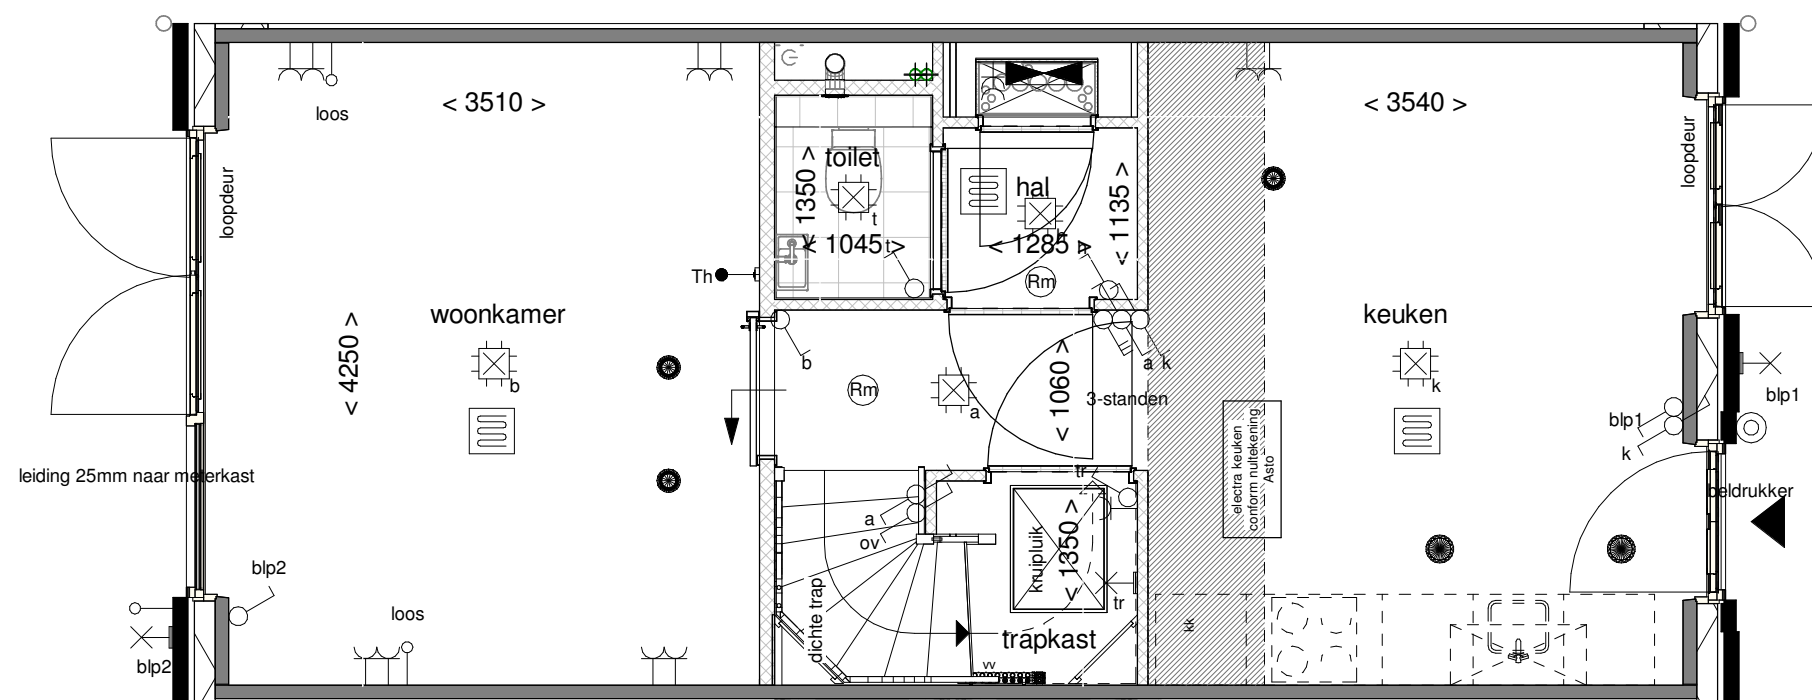

ALLEMAAL  
YIELEYAAL

Optie: Schuifdeur tussen woonk. en keuken


Woningtype: Y45

Bouwnummer: -

Optienummer: 1.C.Y.42

Schaal: 1:50

Datum: 29-09-2021

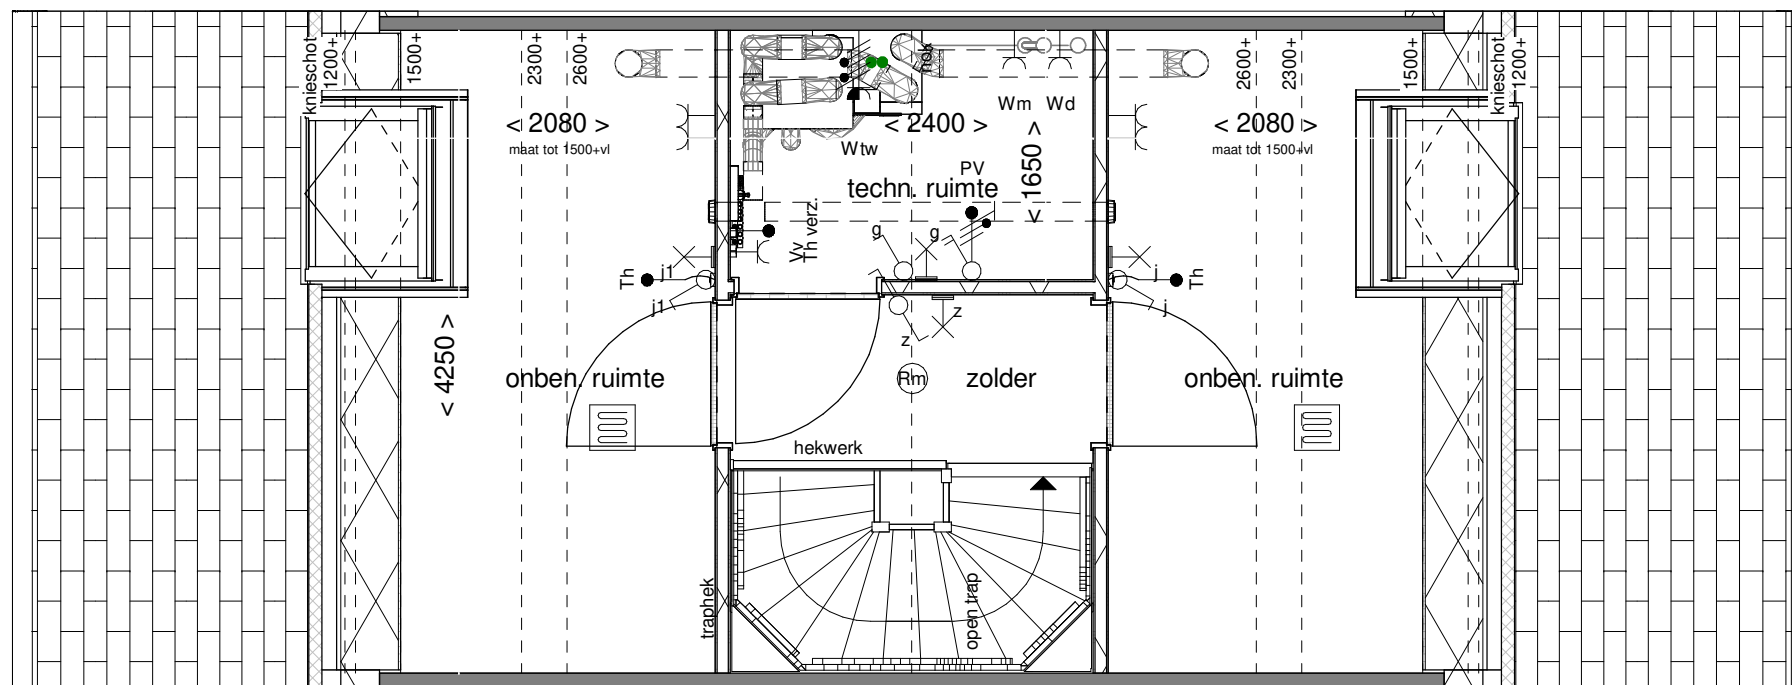

ALLEMAAL  
YIELEYAAL

Optie: Indeling techn.- en  
2 onb. ruimtes

Woningtype: Y45

Bouwnummer: -

Optienummer: 1.C.Y.76

Schaal: 1:50

Datum: 29-09-2021