




Voorgevel

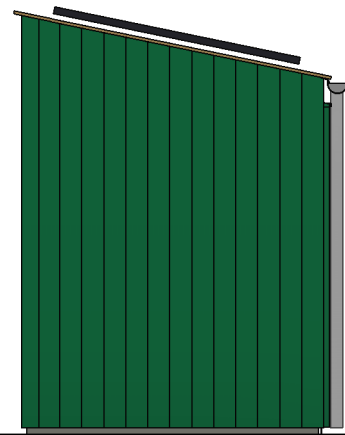


Linker zijgevel

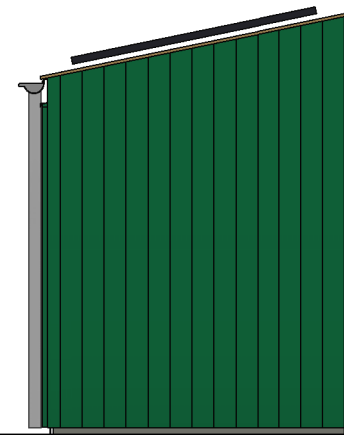


Rechter zijgevel

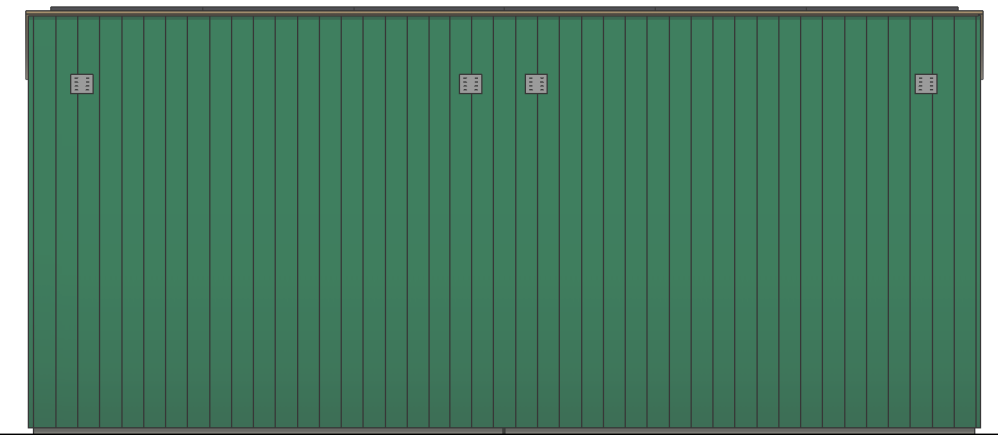


Achtergevel

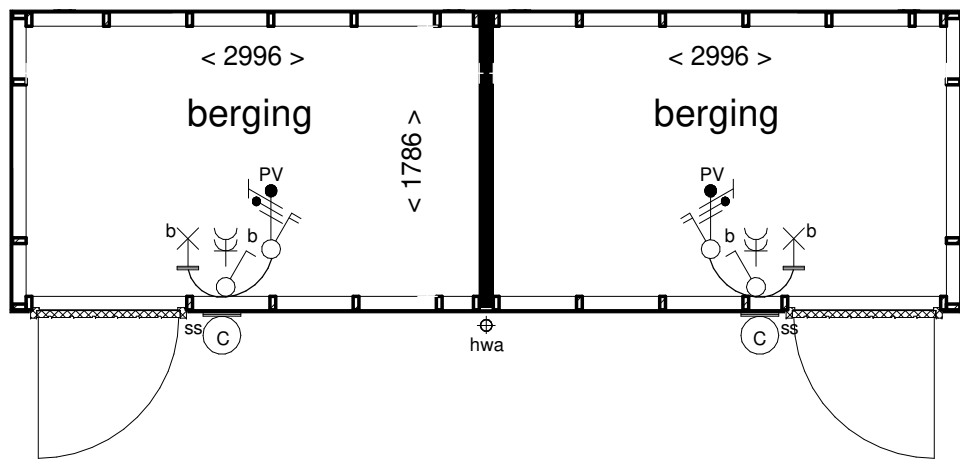


Begane grond

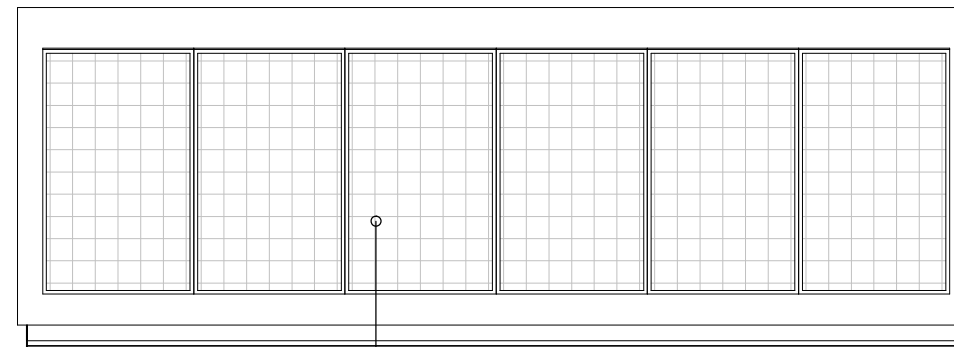

Dakaanzicht

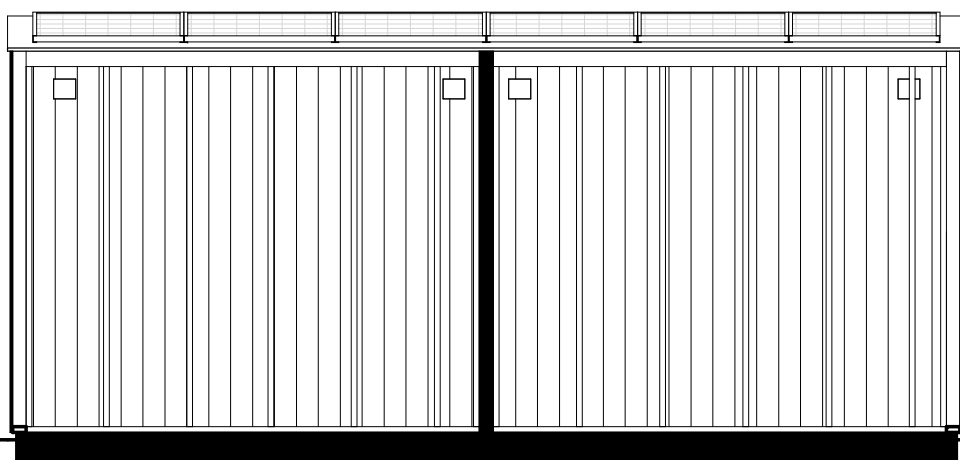

Doorsnede A-A

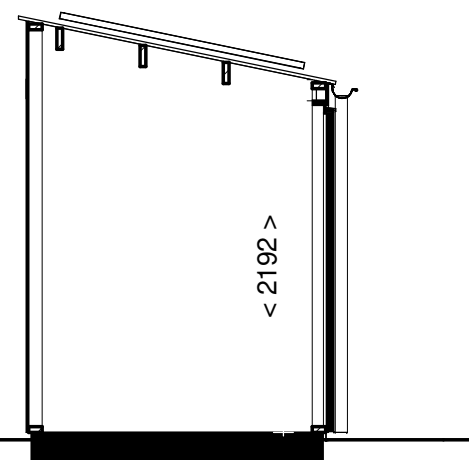

Doorsnede B-B



3D aanzicht

**ALLEMAAL
YIELEYAAL**

Tekening: Berging A1

Woningtype: -

Bouwnummer: 202,203,205,206

Bladnummer: VT-BE06

Schaal: 1:50

Datum: 14-04-2022