


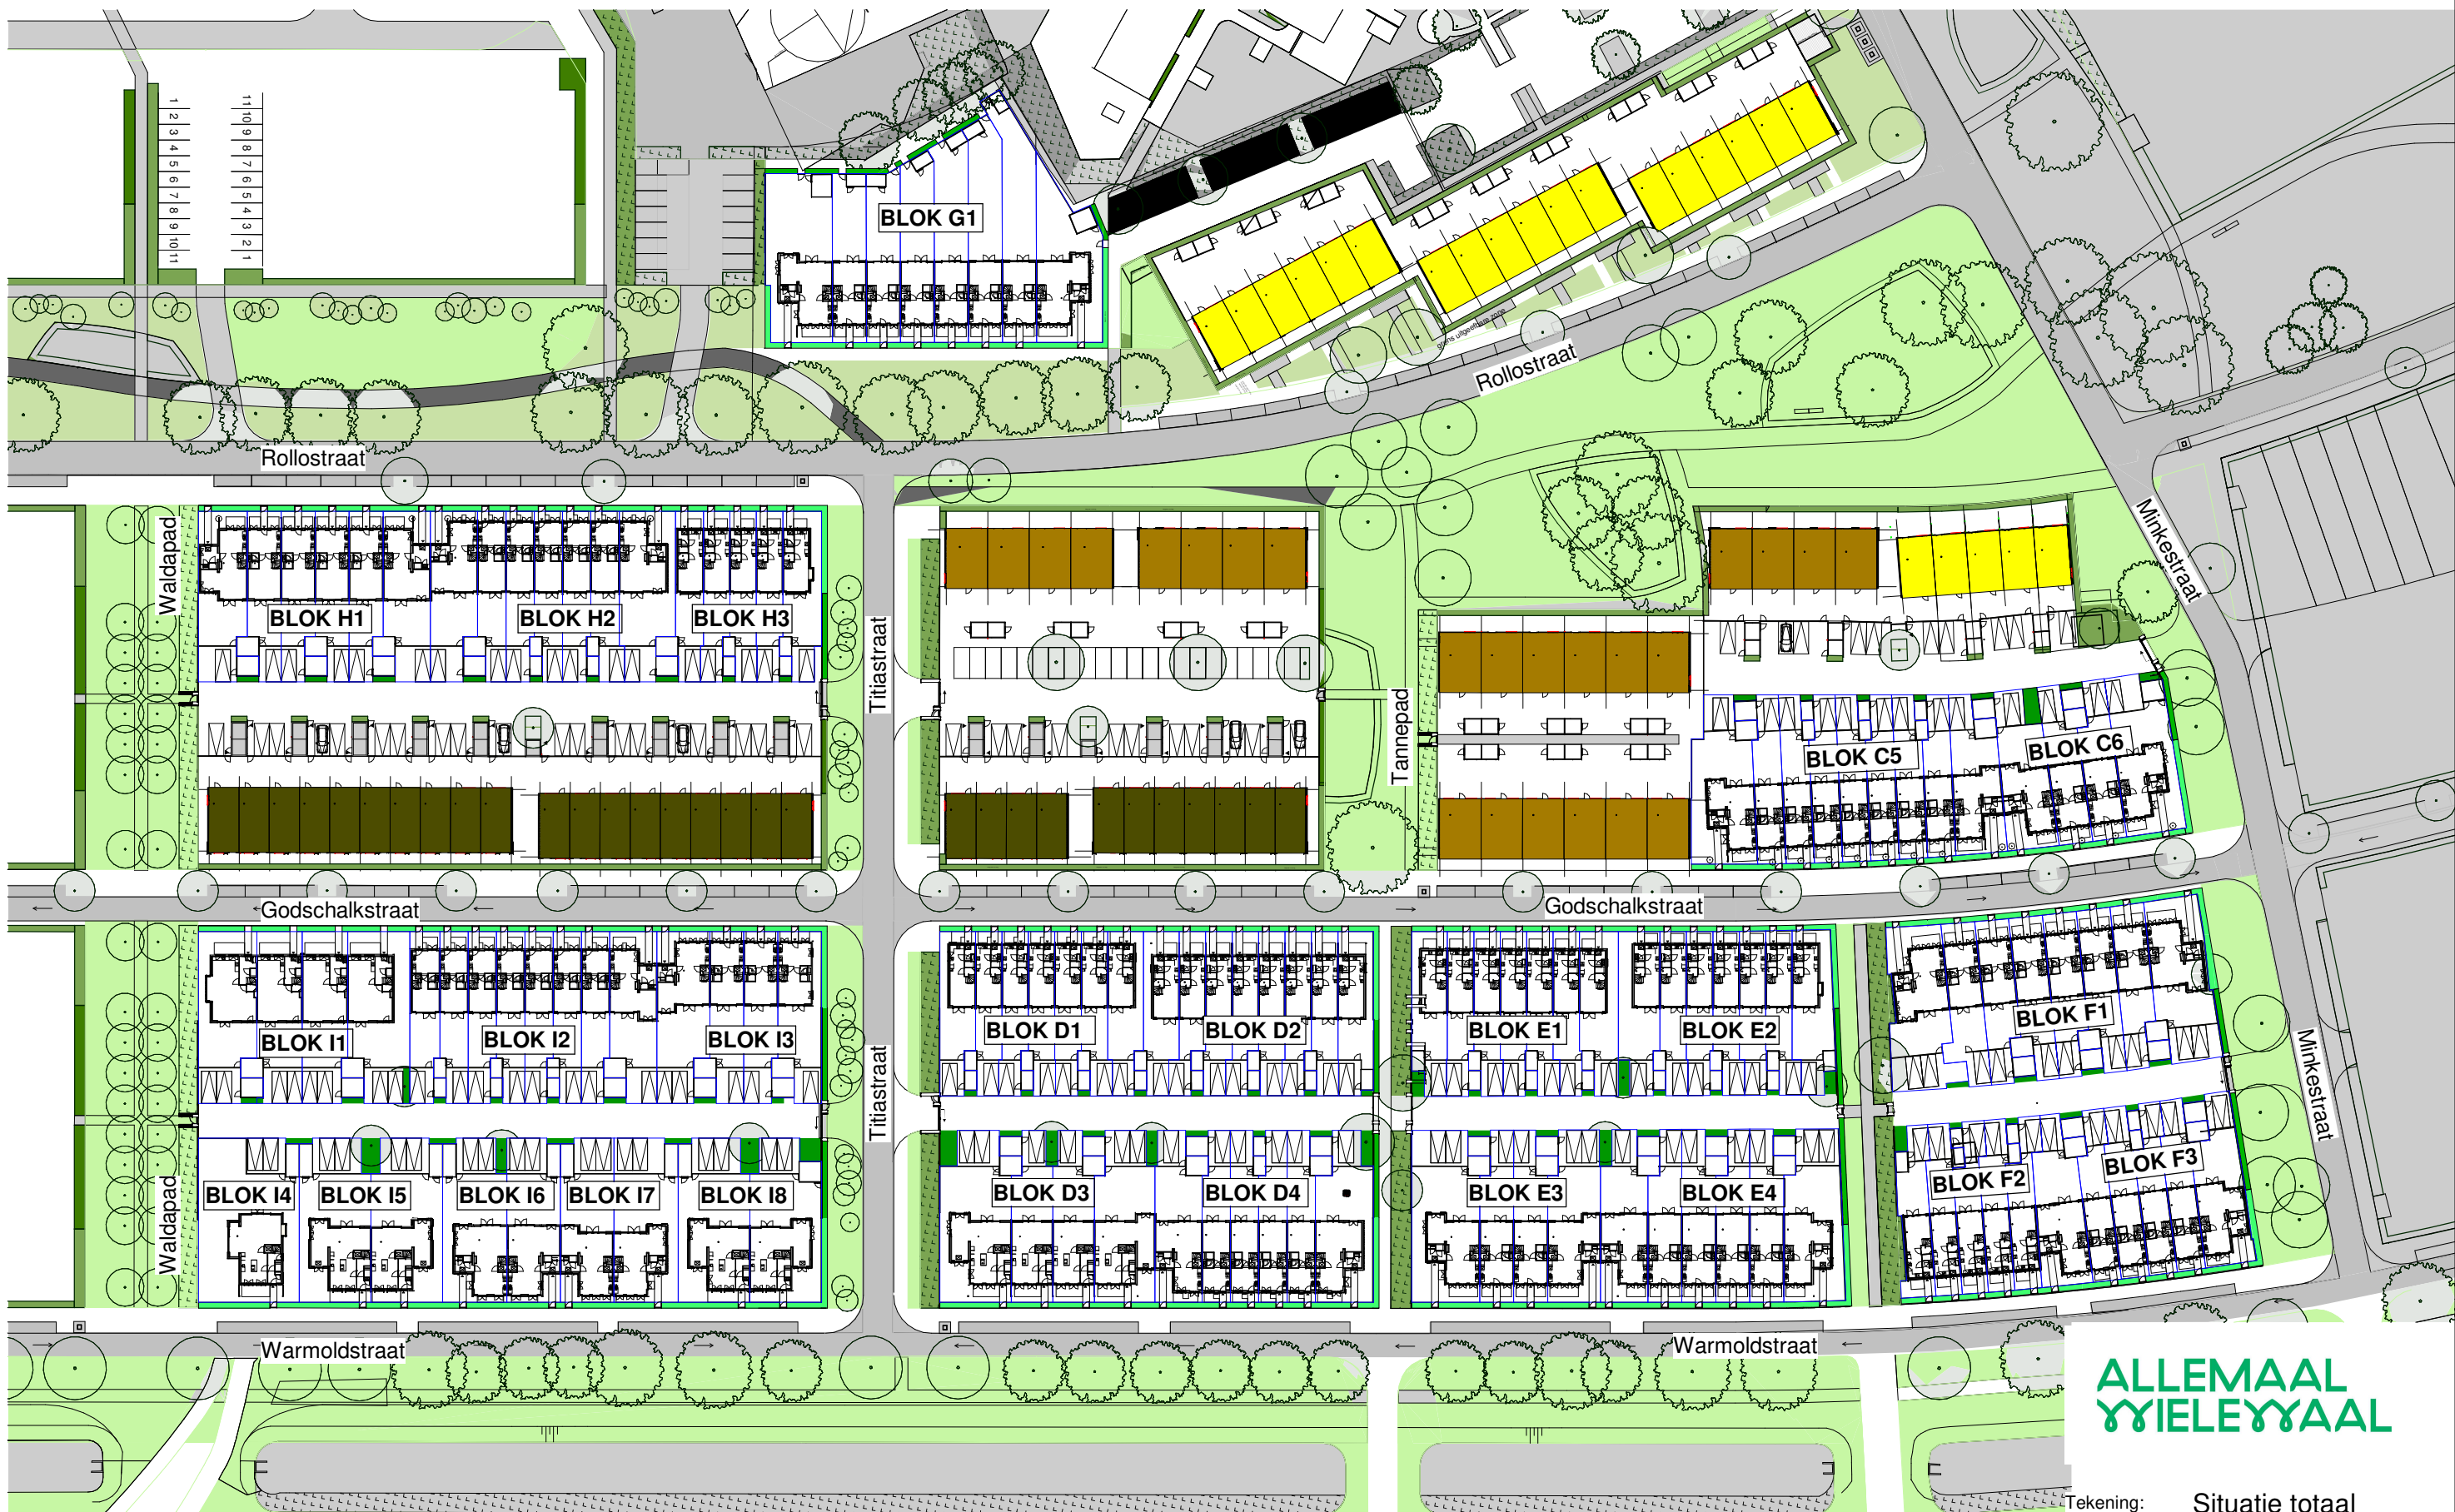

ALLEMAAL
YIELEYAAL

Tekening: Situatie totaal


Woningtype: _____

Bouwnummer: _____

Bladnummer: VT-S-01

Schaal: 1:1000

Datum: 11-04-2022

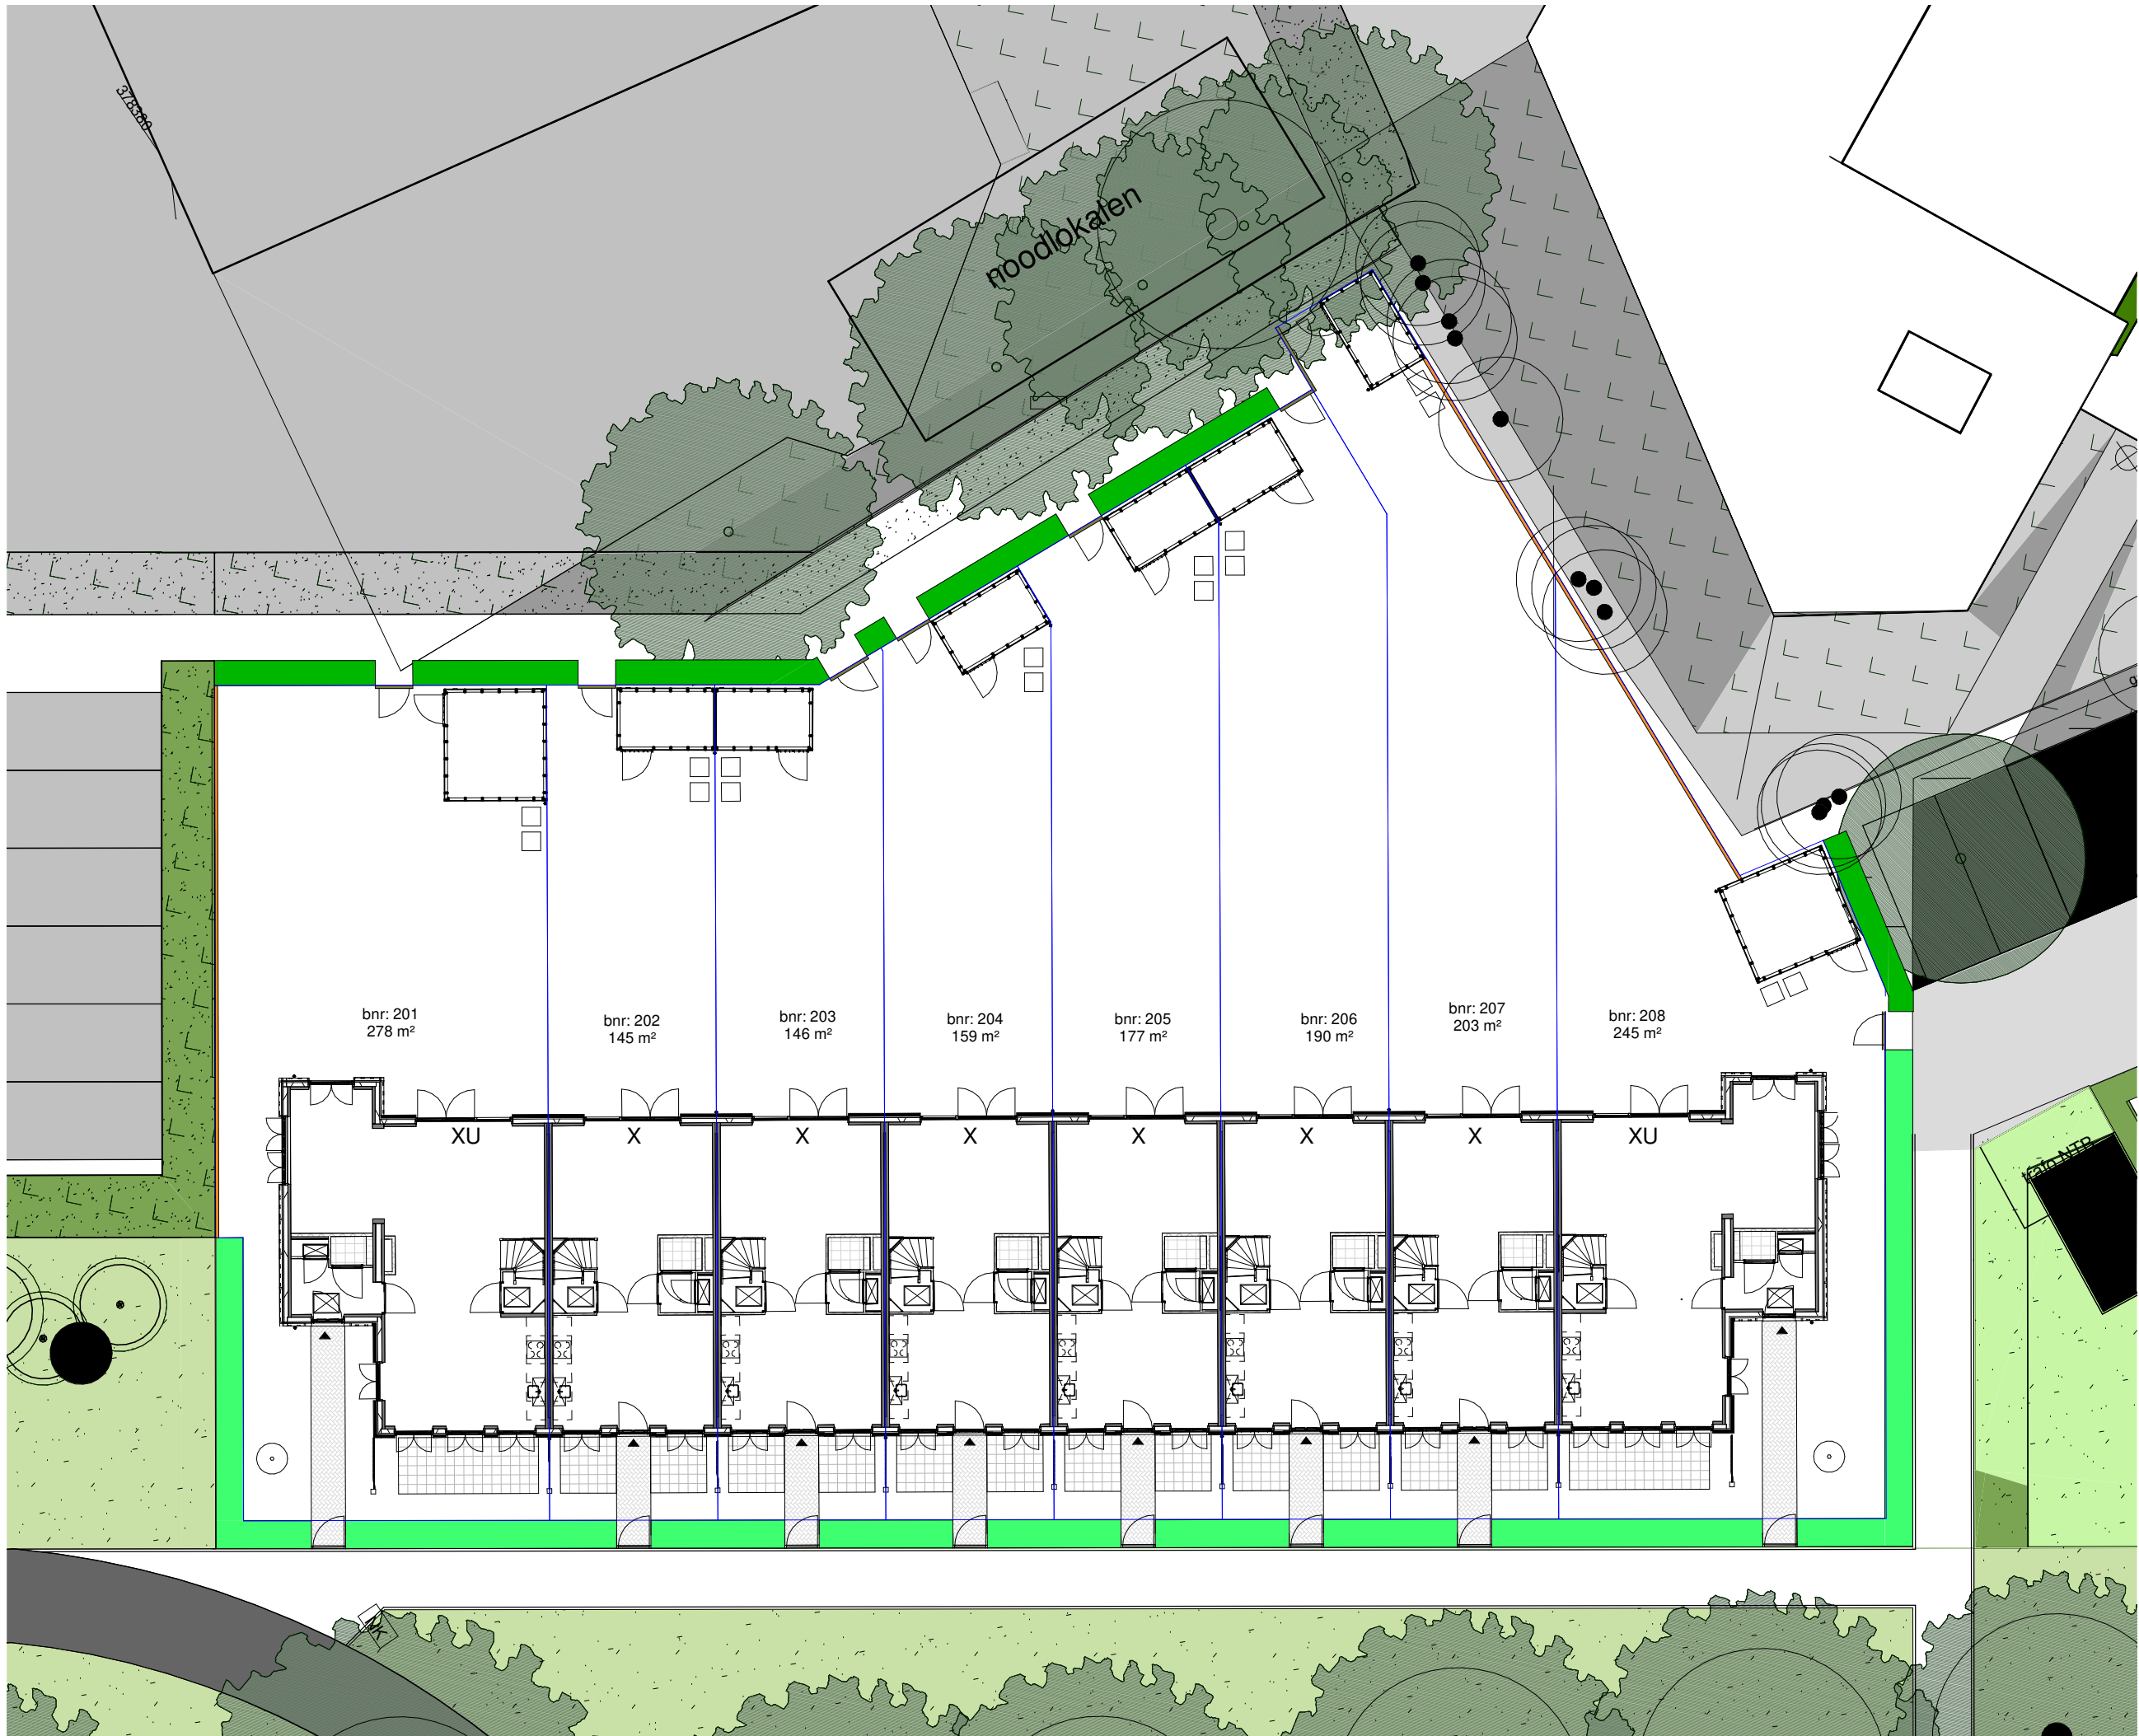

Renvooi

- entree woning
- parkeervak eigen terrein
- erfgrans
- beplanting type n.t.b. koper
- opstelplaats kliko
- tuinhekje
- klinkerbestrating
- betontegels 300x300mm
- groen strook
- haag h=900mm
- haag h=1800mm
- bamboehek h=1800mm
- gaashek met klimplanten en poort h=1600mm

parkeerplekken en posities bomen en struiken zijn indicatief

**ALLEMAAL
YIELEYAAL**

Tekening: Situatie Blok G1

Woningtype: XU, X

Bouwnummer: 201-208

Bladnummer: VT-S-21

Schaal: 1:200

Datum: 11-04-2022

Renvooi bouwkundig



metselwerk kleur A




dakpannen kleur oranje



entree woning



metselwerk

 

isolatie




dragende wand



niet dragende binnenwand



binnendeurkozijn (met bovenlicht)

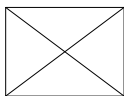

kruipluik



wm opstelplaats wasmachine



wd opstelplaats wasdroger



kk/ov



principe opstelling keukenblok

Renvooi installaties



aansluitpunt licht



aansluitpunt licht, wand



centraaldoos met lichtpunt



armatuur aan de wand



rookmelder



aansluitpunt niet bedraad



verdeelinrichting / meterkast / groepenkast



beldrukker



schel



schakelaar, 1-polig



werkschakelaar tbv PV-panelen



schakelaar, 3-polig



schakelaar, wissel



schakelaar, kruis



schakelaar, serie



wandcontactdoos 1-voudig met beschermingscontact



wandcontactdoos 2-voudig met beschermingscontact, verticaal



wandcontactdoos 2-voudig met beschermingscontact



thermostaatleiding, bedraad



wtw mechanische ventilatie-unit incl. warmteterugwinunit



wp warmtepomp



inblaasventiel mechanische ventilatie



uitblaasventiel mechanische ventilatie



vv verdeler vloerverwarming



ruimte voorzien van vloerverwarming



rad elektrische radiator



kanalen in het zicht



onbenoemde ruimte volgens krijtstreepmethode

Disclaimer

De op deze tekeningen aangegeven maten zijn circa maten in millimeters en tussen de wanden / vloeren gemeten, waarbij geen rekening is gehouden met enige wandafwerking, plinten, aftimmering , ect. In verband met de nauwkeurige uitwerking van details, constructie, maatvoering, materialen e.d. kunnen er kleine afwijkingen ontstaan ten opzichte van de nu vermelde gegevens. Deze geringe afwijkingen geven geen aanleiding tot verrekening. Aan de op deze tekening aangegeven maten kunnen derhalve geen rechten worden ontleend. De op deze tekeningen aangegeven maatvoering is niet geschikt voor opdrachten aan derden door koper(s). De posities van aansluitingen en installatie onderdelen zijn indicatief op tekening aangegeven. De exacte aantallen en posities zullen na berekening in het werk door de installateurs worden bepaald en kunnen afwijken van deze tekening.



Tekening:	Renvooi
Woningtype:	-
Bouwnummer:	-
Bladnummer:	VT-0-00c
Schaal:	-
Datum:	27-10-2021



Type: XU
bwnr: 201

Type: X
bwnr: 202

Type: X
bwnr: 203

Type: X
bwnr: 204

Type: X
bwnr: 205

Type: X
bwnr: 206

Type: X
bwnr: 207

Type: XU
bwnr: 208



Type: XU
bwnr: 208

Type: X
bwnr: 207

Type: X
bwnr: 206

Type: X
bwnr: 205

Type: X
bwnr: 204

Type: X
bwnr: 203

Type: X
bwnr: 202

Type: XU
bwnr: 201

ALLEMAAL
YIELEYAAL

Tekening: Gevels blok G1

Woningtype: X-U, X

Bouwnummer: 201 t/m 208

Bladnummer: VT-G1-00a

Schaal: 1:150

Datum: 16-05-2022



Type: XU
Bouwnummer: 201

Linker zijgevel



Type: XU
Bouwnummer: 208

Rechter zijgevel

ALLEMAAL
YIELEYAAL

Tekening: Zijgevels blok G1


Woningtype: XU

Bouwnummer: 201 t/m 208


Bladnummer: VT-G1-00b

Schaal: 1:100

Datum: 27-10-2021

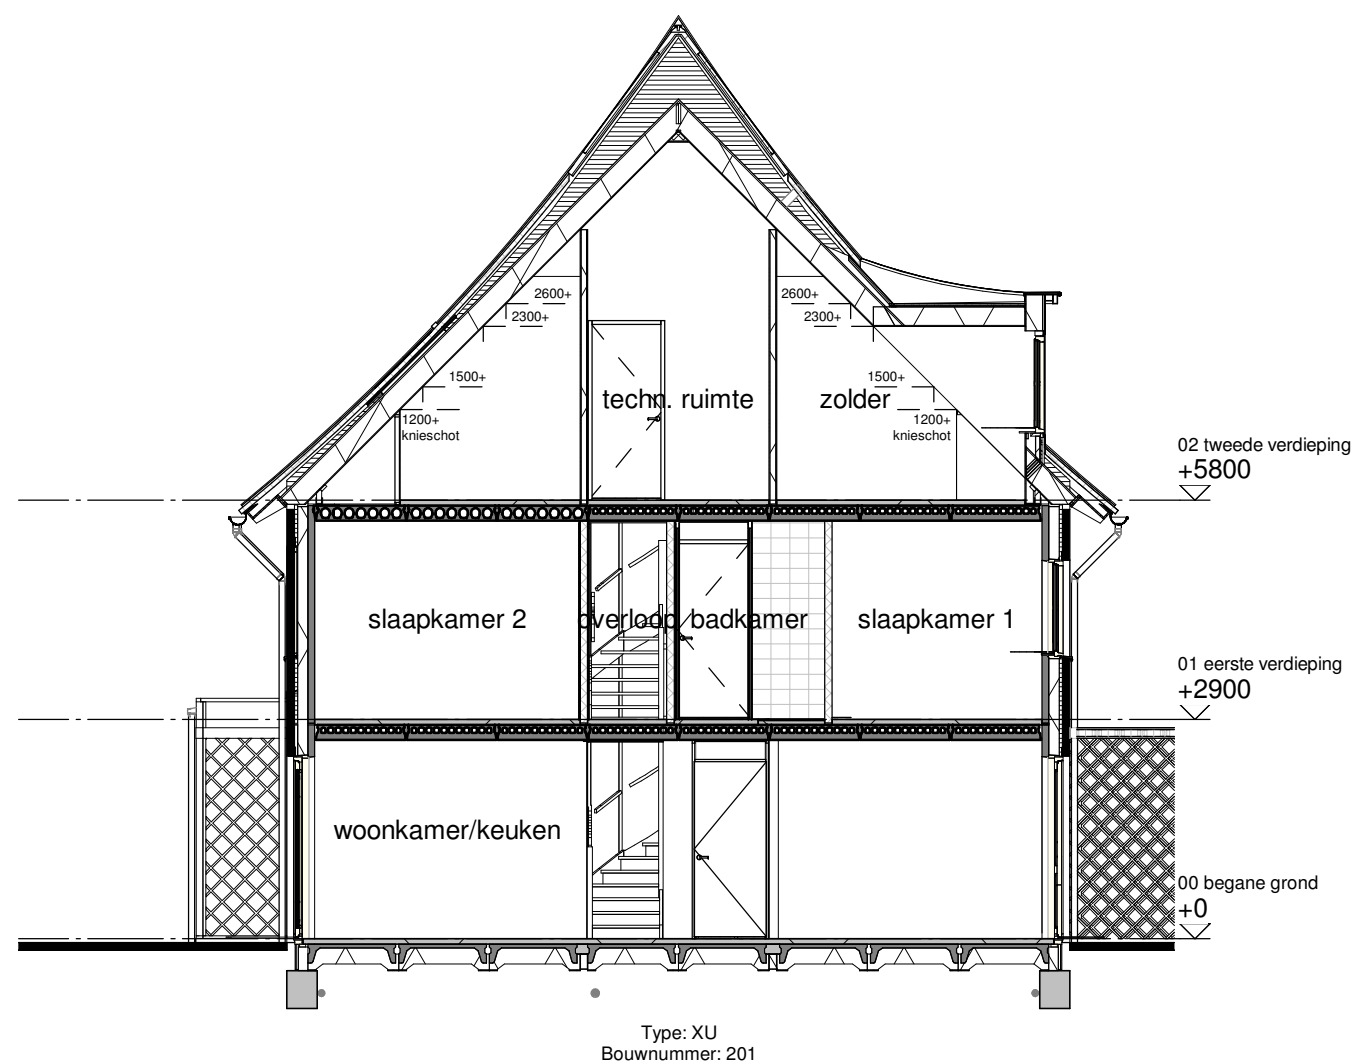

Doorsnede A

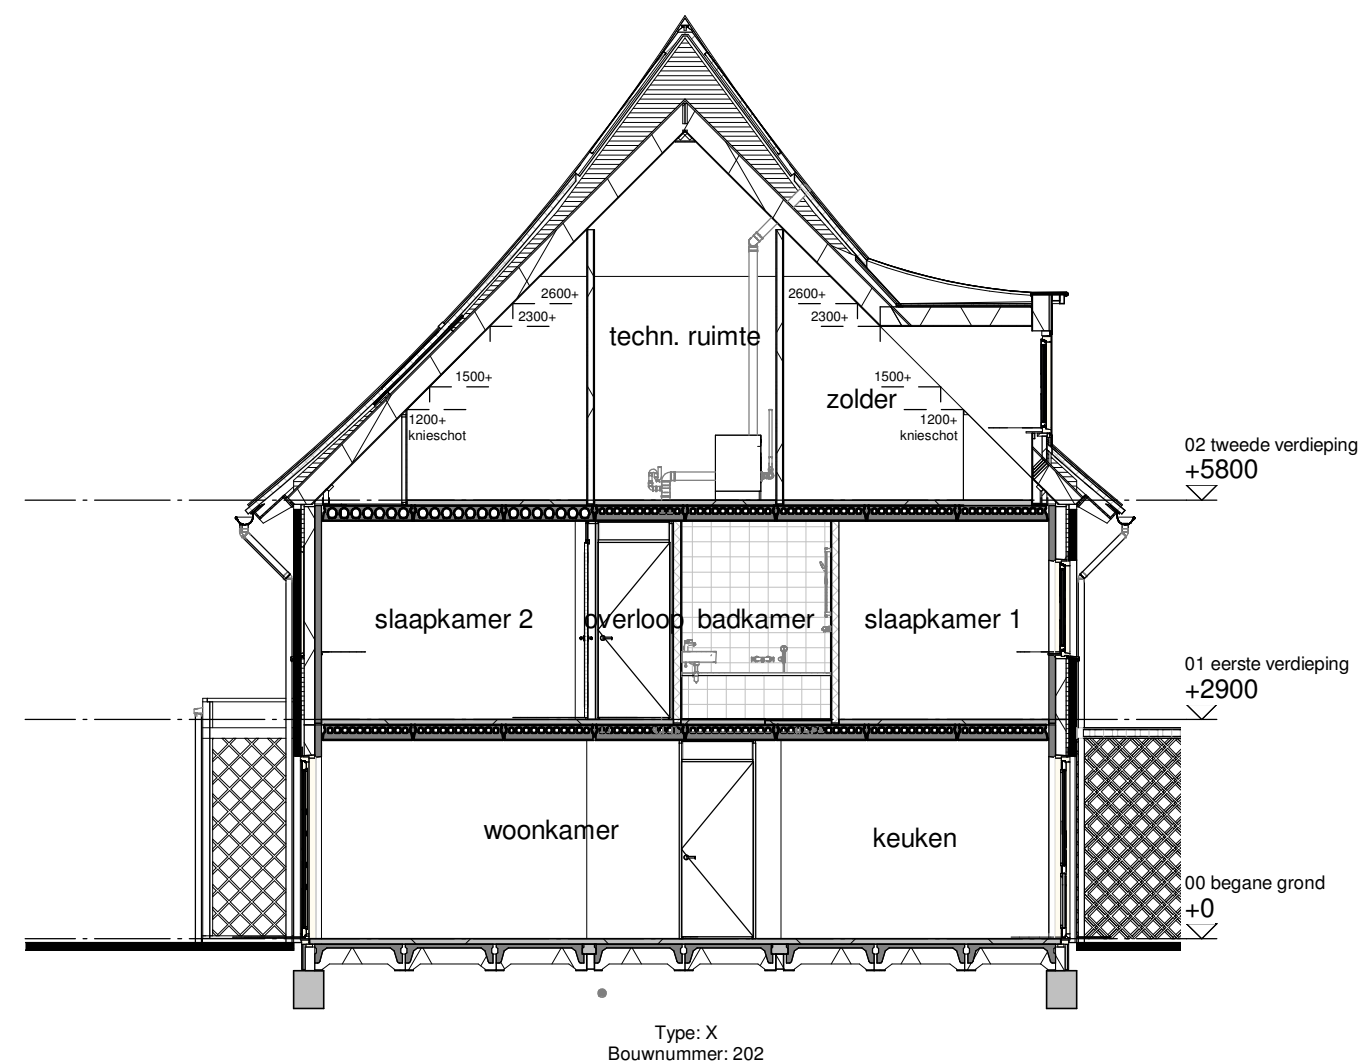

Doorsnede B

ALLEMAAL
VIELEYAAL

Tekening: Doorsnedes blok G1


Woningtype: XU, X

Bouwnummer: 201-208

Bladnummer: VT-G1-00c


Schaal: 1:100

Datum: 27-10-2021

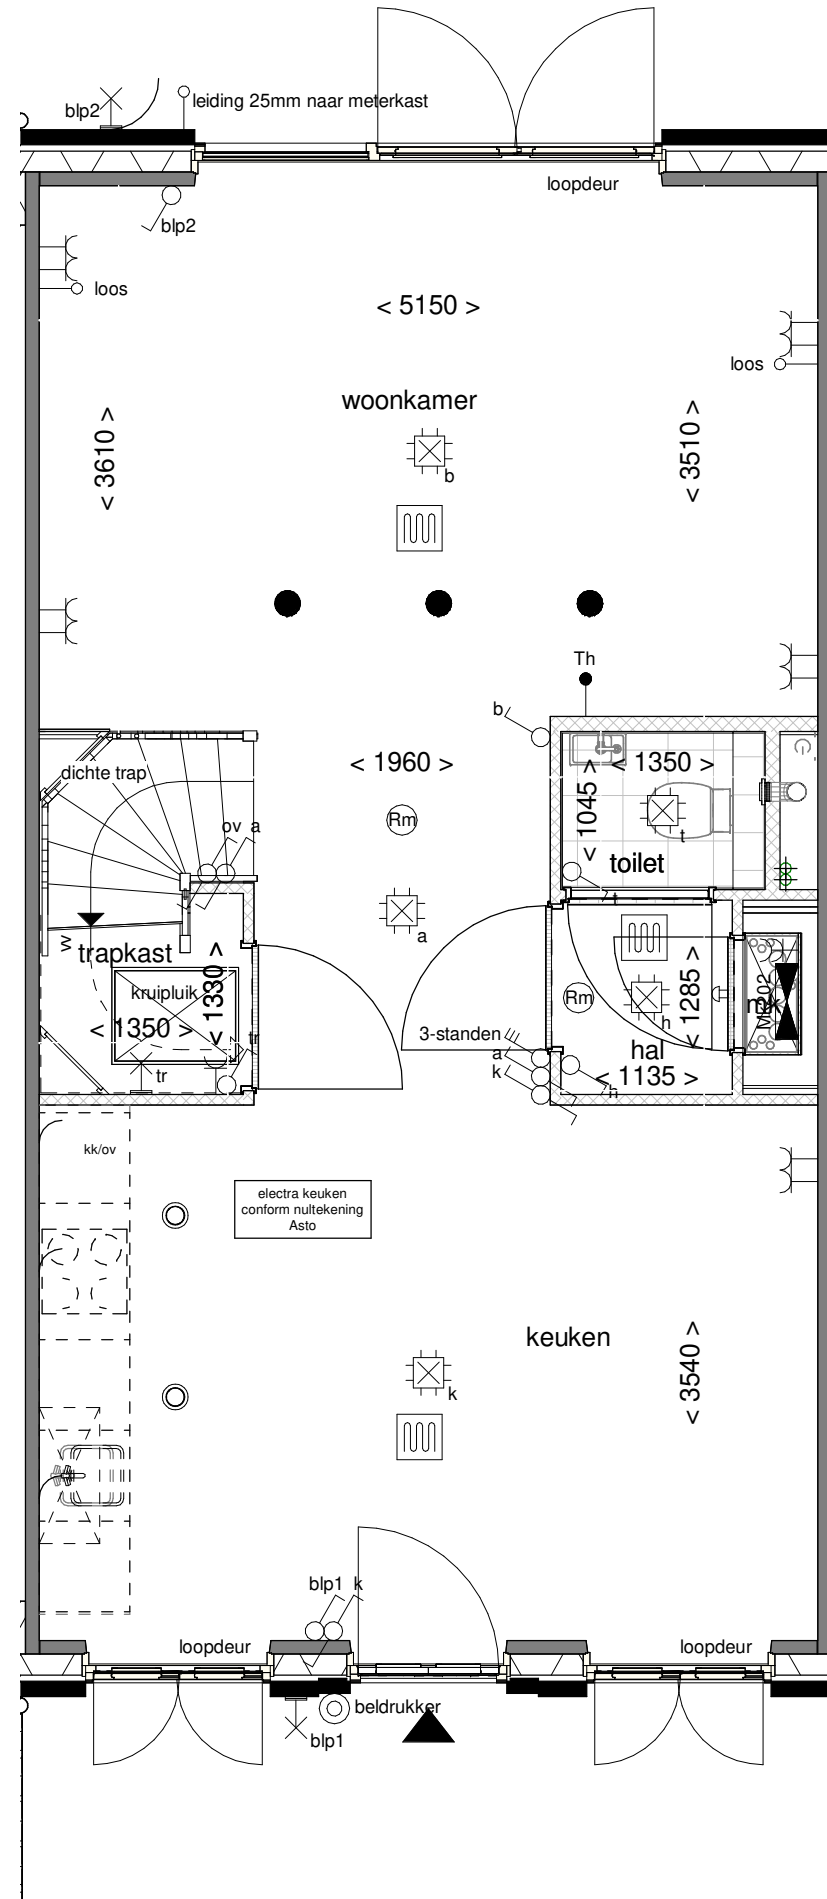


ALLEMAAL
YIELEYAAL

Tekening:	Begane grond
Woningtype:	X
Bouwnummer:	202
Bladnummer:	VT-G1-202a
Schaal:	1:50
Datum:	14-04-2022

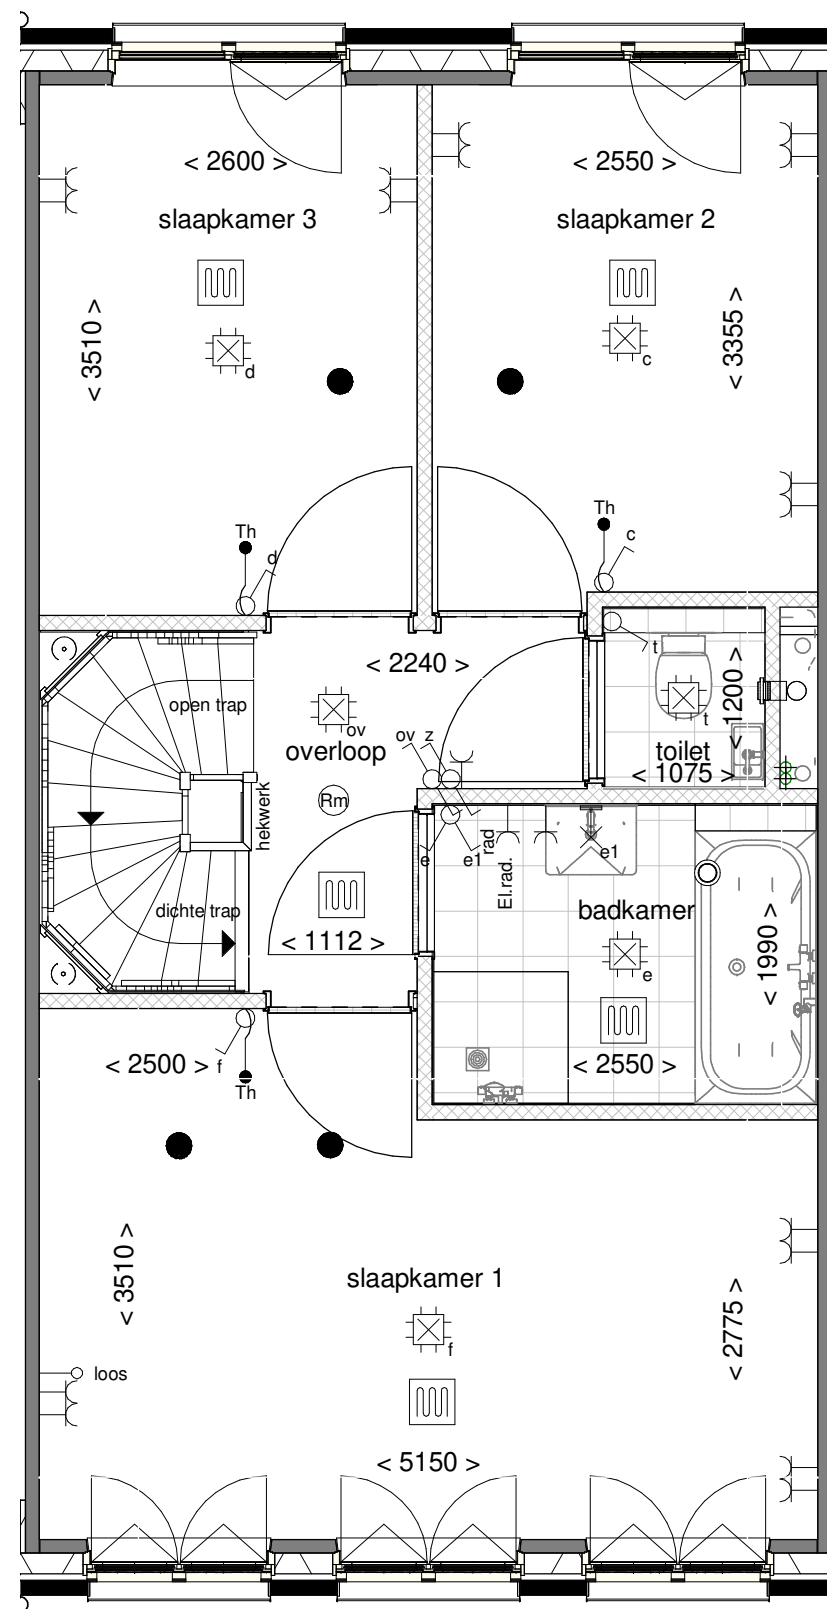



ALLEMAAL
VIELE YAAL

Tekening: Eerste verdieping
Woningtype: X
Bouwnummer: 202
Bladnummer: VT-G1-202b
Schaal: 1:50
Datum: 14-04-2022

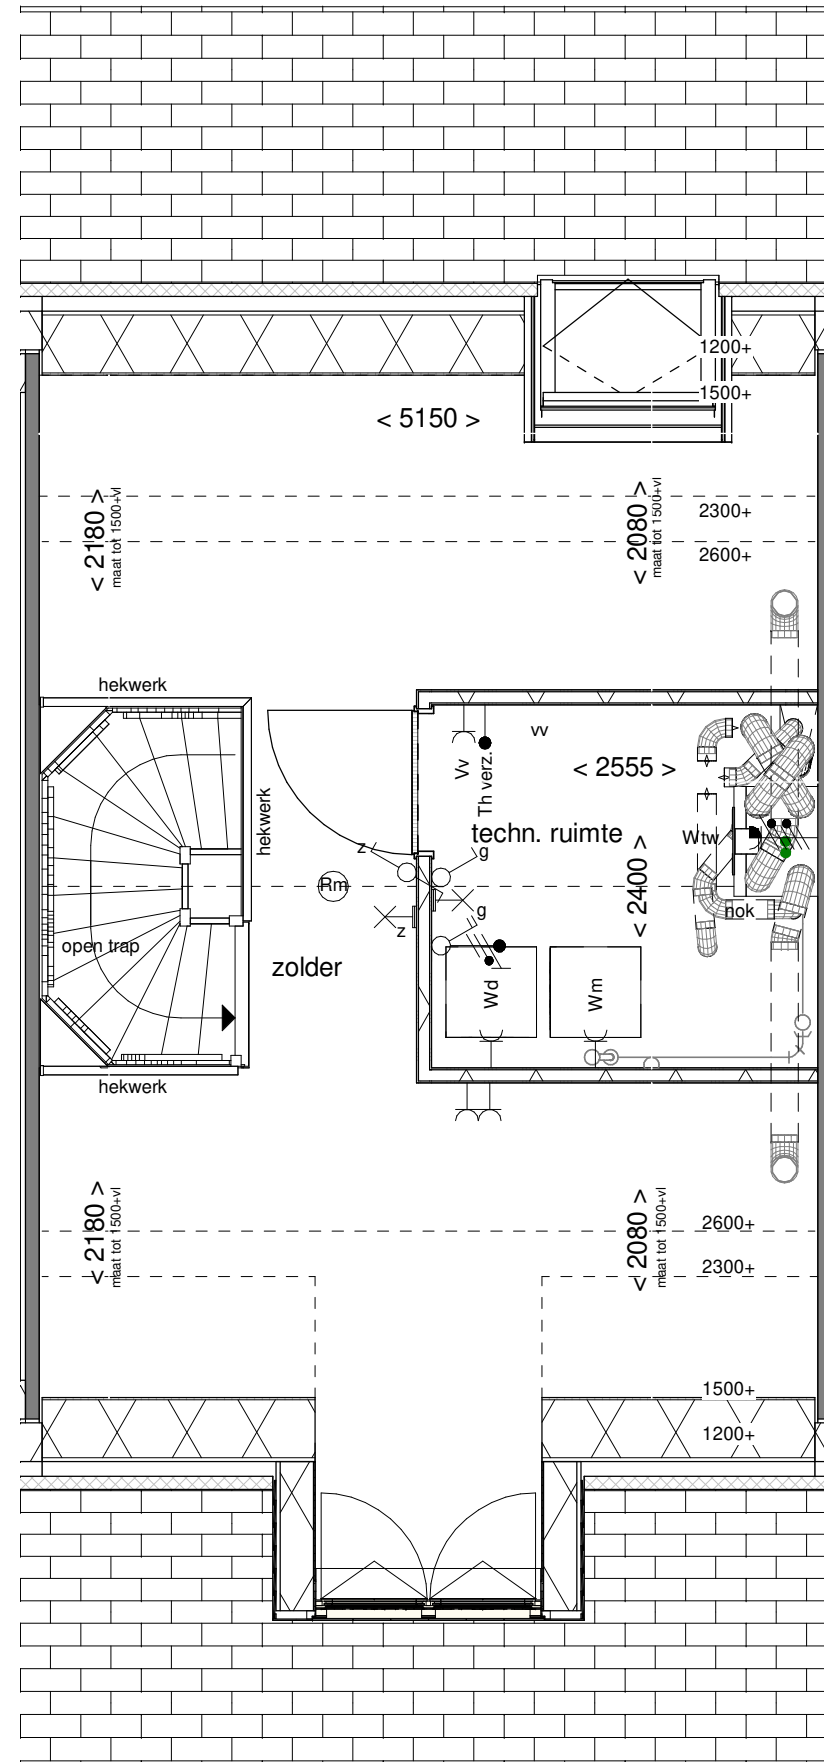


ALLEMAAL
VIELEYAAL

Tekening:	Tweede verdieping
Woningtype:	X
Bouwnummer:	202
Bladnummer:	VT-G1-202c
Schaal:	1:50
Datum:	14-04-2022

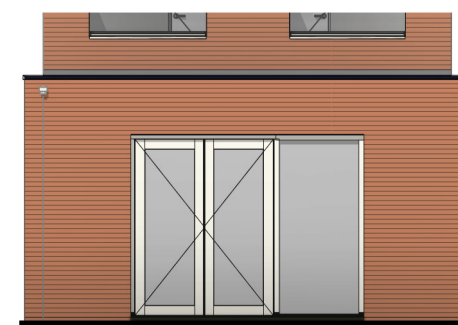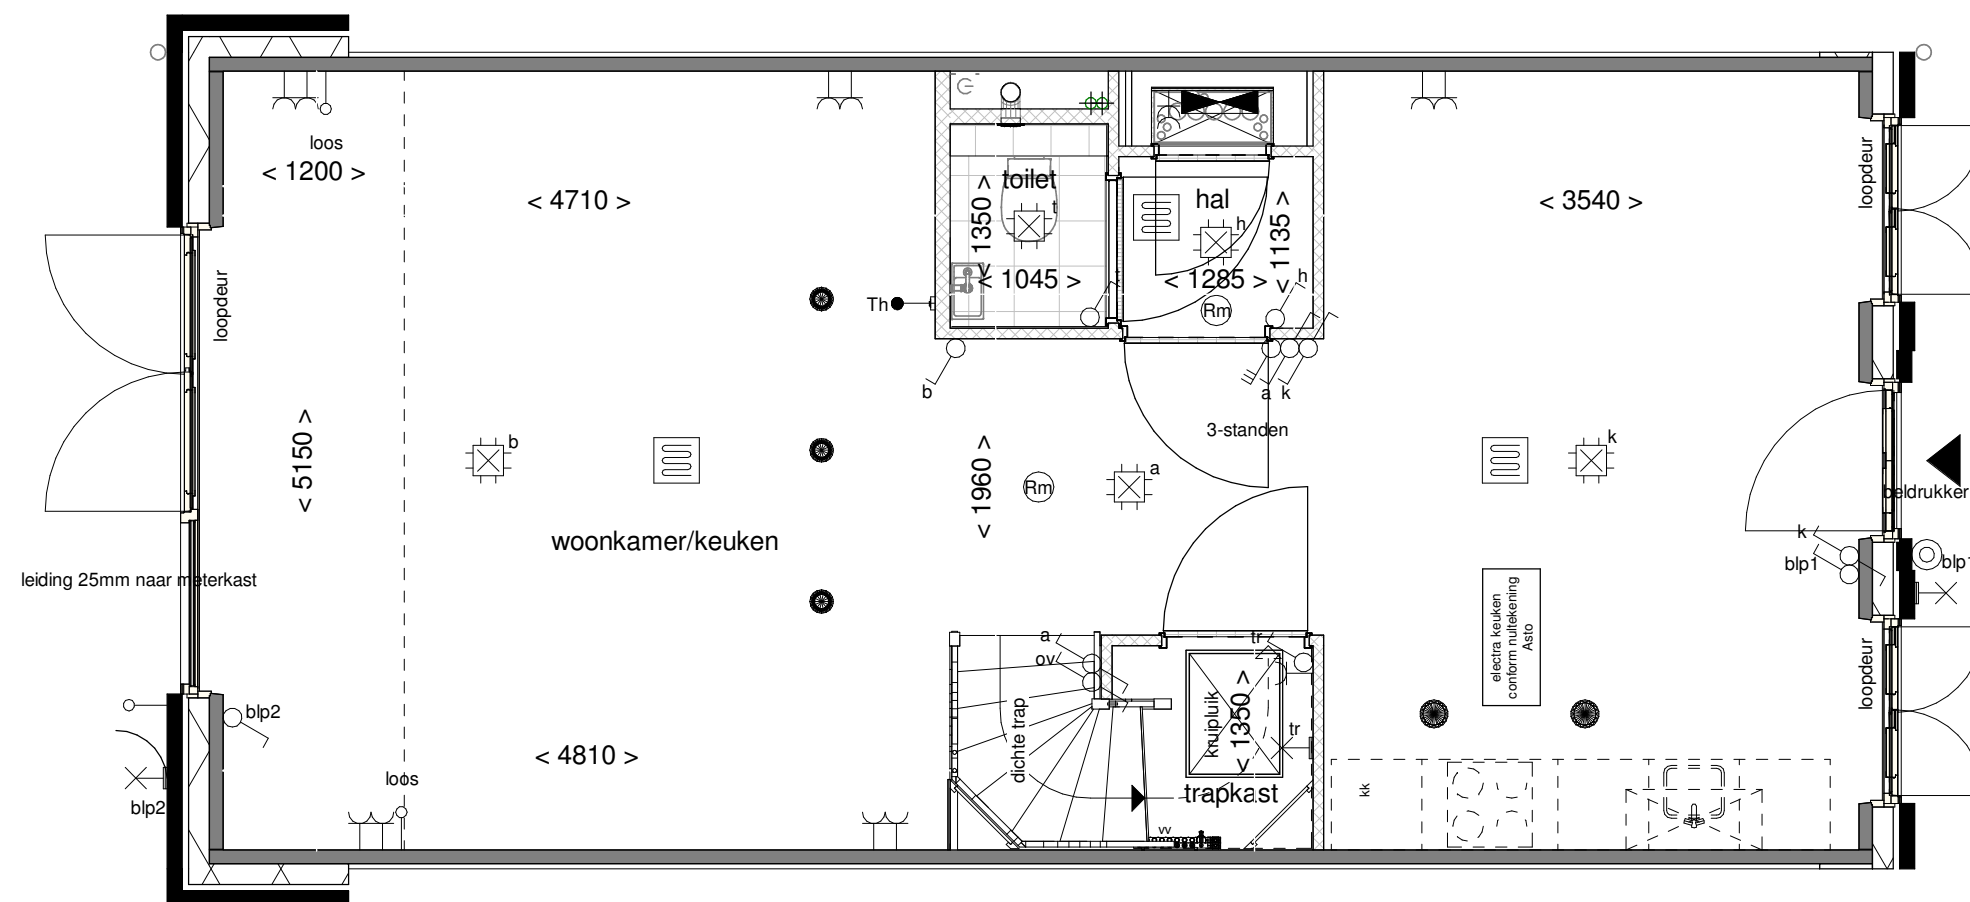

Achtergevel schaal 1:100

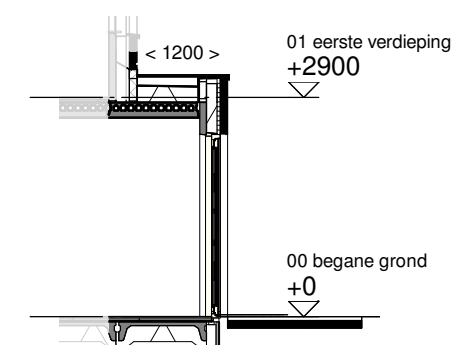

Doorsnede schaal 1:100

**ALLEMAAL
YIELEYAAL**

Optie: **Uitbouw achtergevel
1200mm**



Woningtype: **X54**

Bouwnummer: **-**

Optienummer: **0.A.X.12**

Schaal: **1:50 / 1:100**

Datum: **29-09-2021**

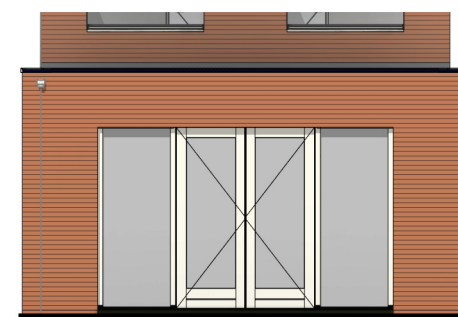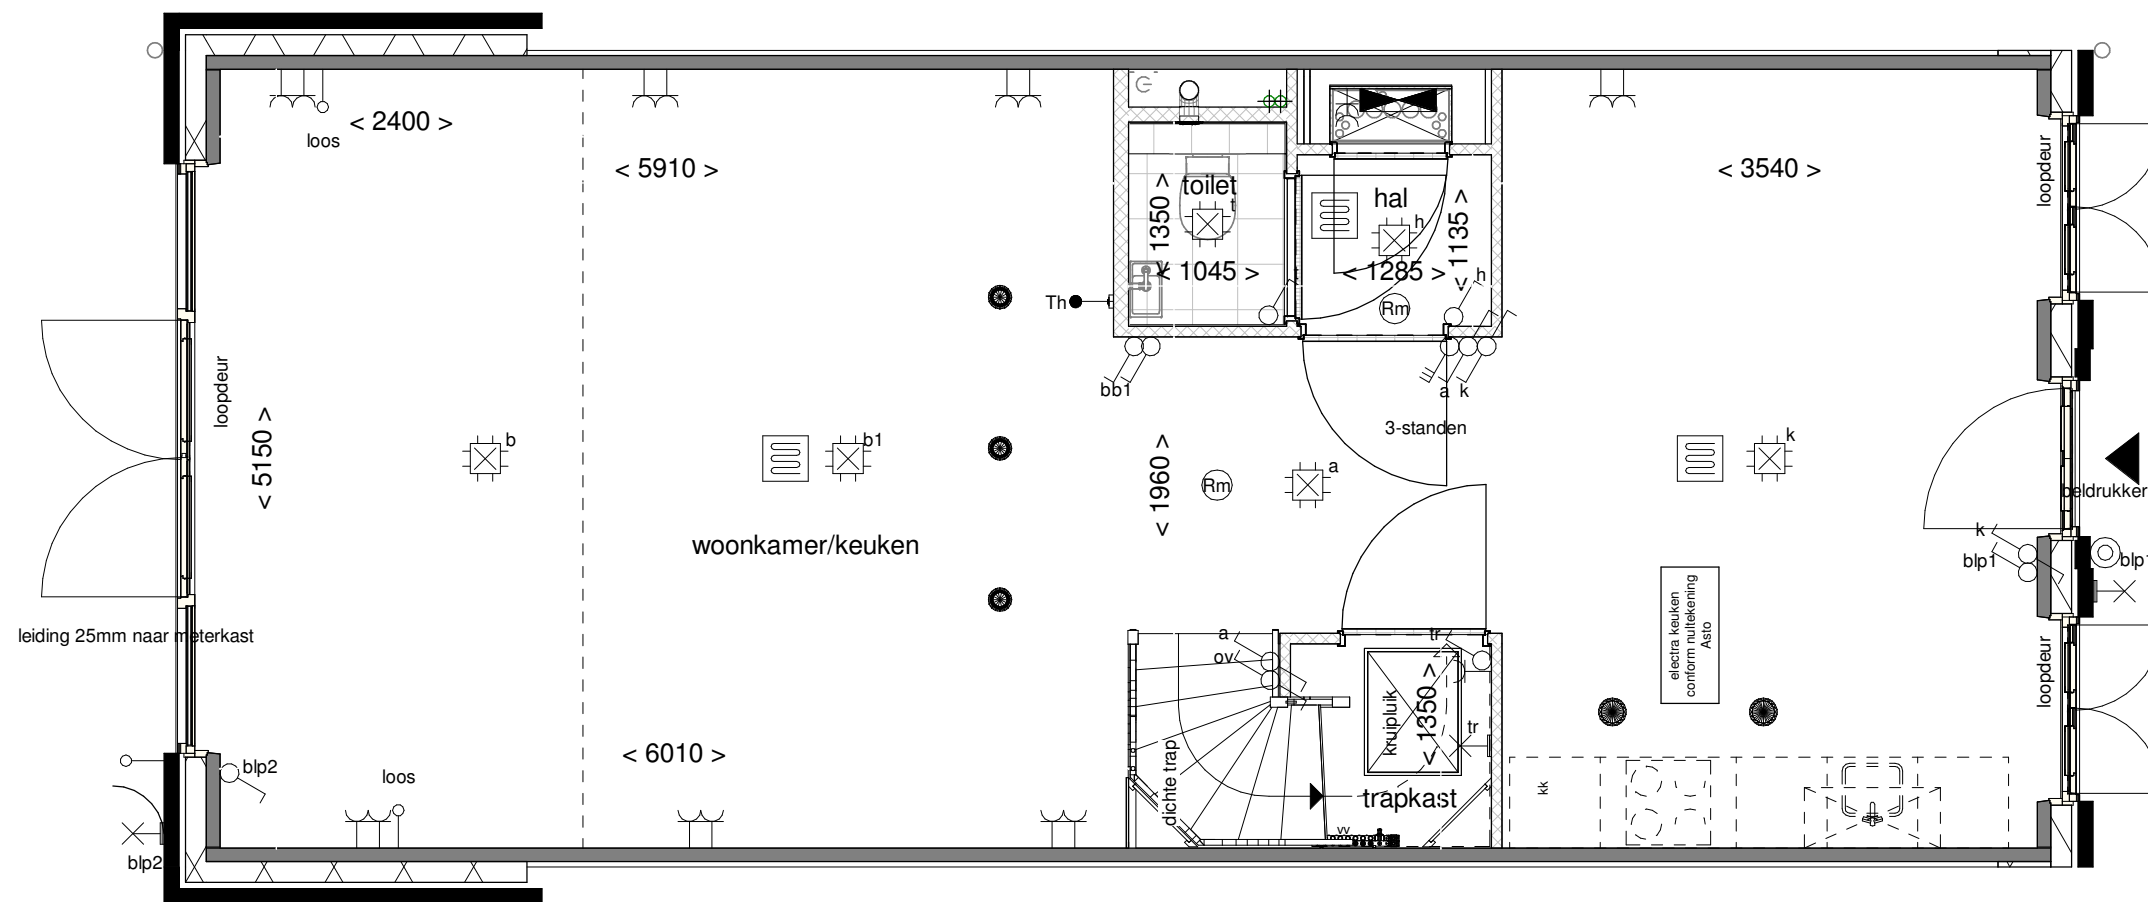

Achtergevel schaal 1:100

ALLEMAAL
YIELEYAAL

Optie: Dubbele deuren
achtergevel 3900mm


Woningtype: X54

Bouwnummer: -

Optienummer: 1.A.X.62



Schaal: 1:50 / 1:100

Datum: 29-09-2021

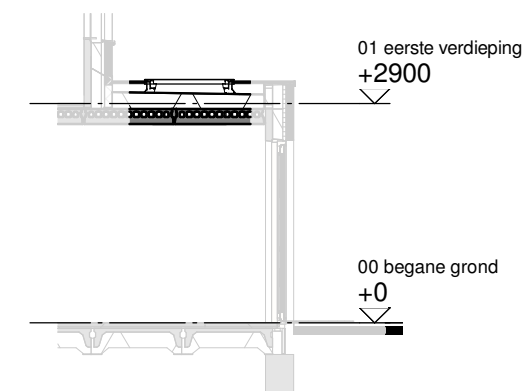

ALLEMAAL
WIELEWAAAL

Datum: 29-09-2021

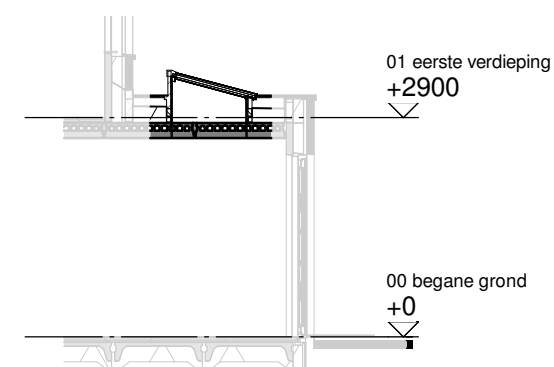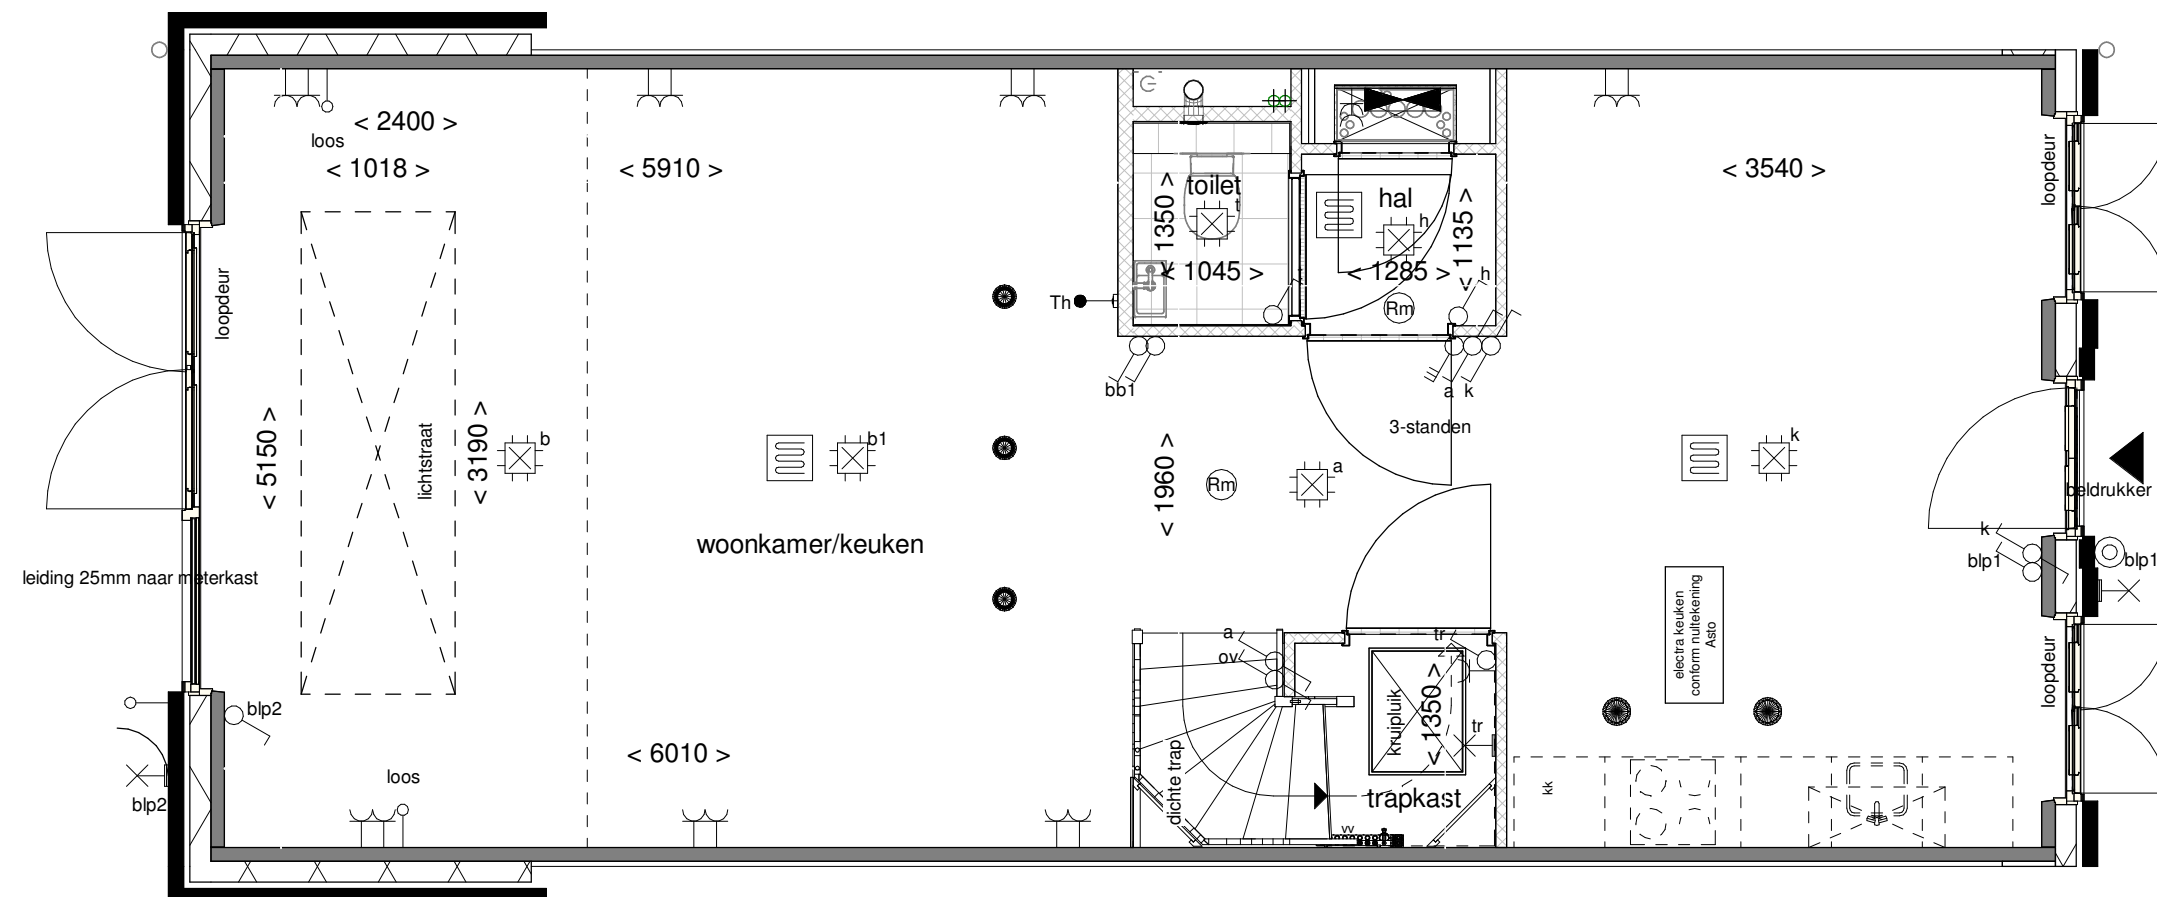

Doorsnede schaal 1:100

ALLEMAAL
VIELE YAAL

Optie: Lichtstraat in uitbouw
2400mm



Woningtype: X54

Bouwnummer: -


Optienummer: 1.B.X.14

Schaal: 1:50 / 1:100


Datum: 29-09-2021

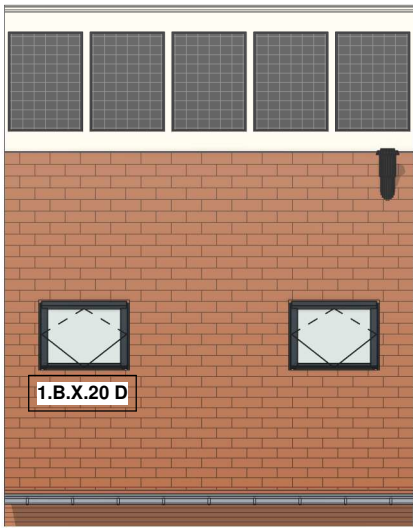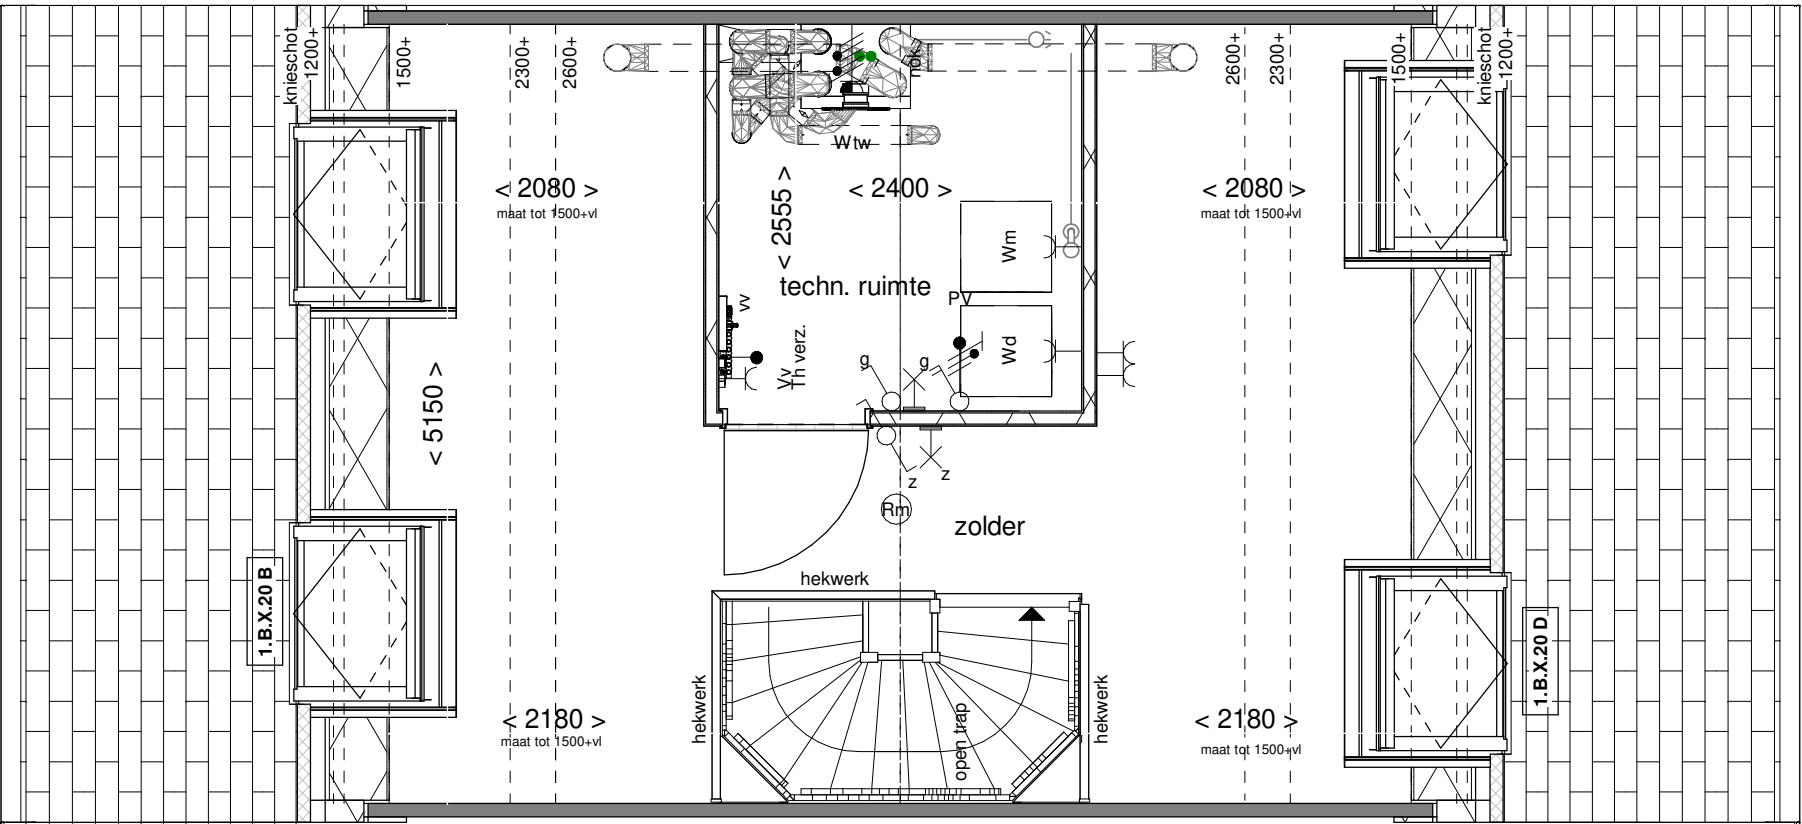


Voorgevel schaal 1:100

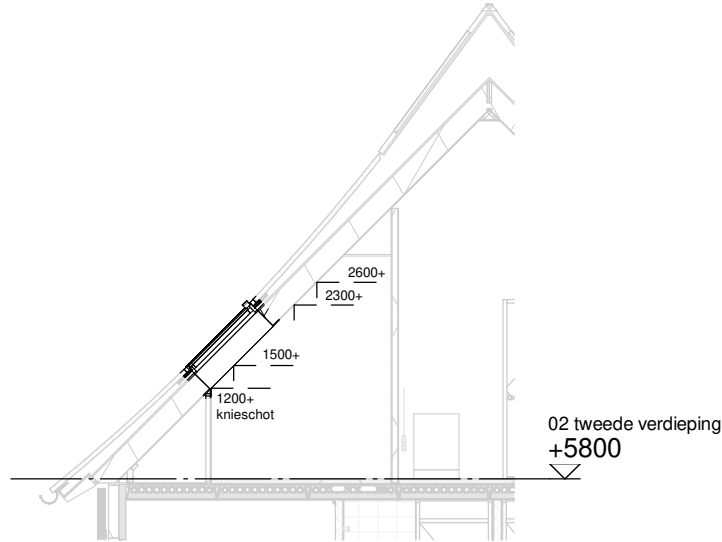

Doorsnede schaal 1:100

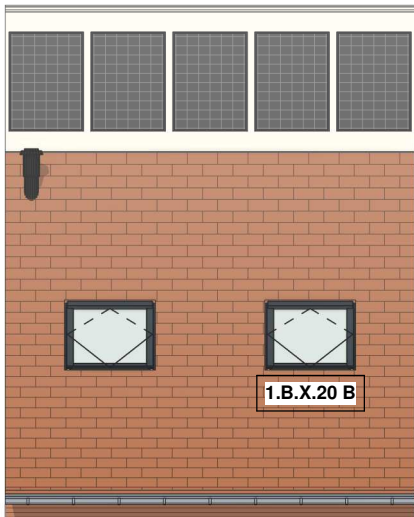



Achtergevel schaal 1:100

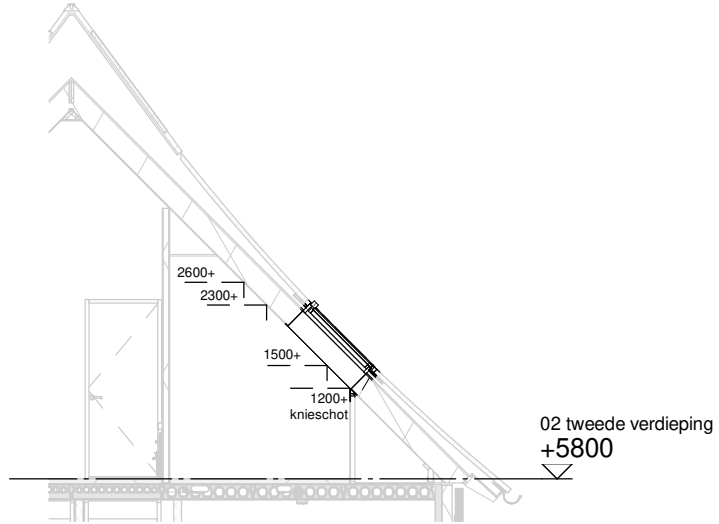


Doorsnede schaal 1:100

ALLEMAAL
YIELEYAAL

Optie:	Dakramen voor- en achtergevel
Woningtype:	X54
Bouwnummer:	-
Optienummer:	1.B.X.20
Schaal:	1:50 / 1:100
Datum:	29-09-2021

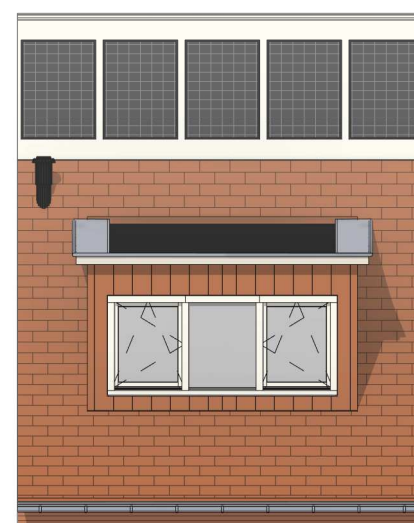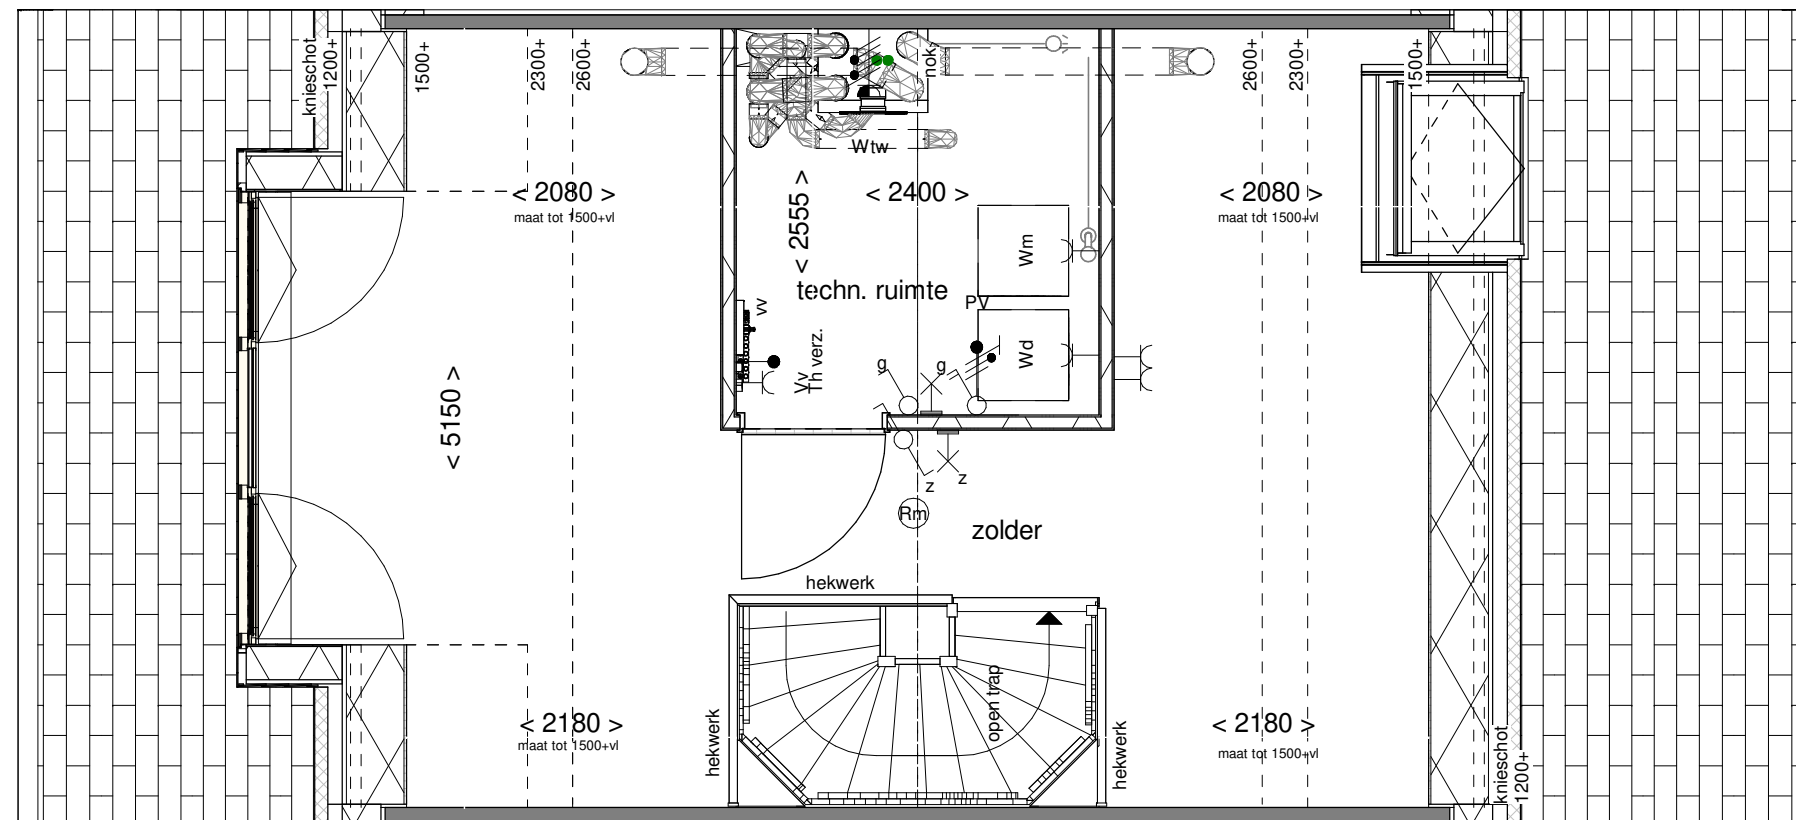

Achtergevel schaal 1:100

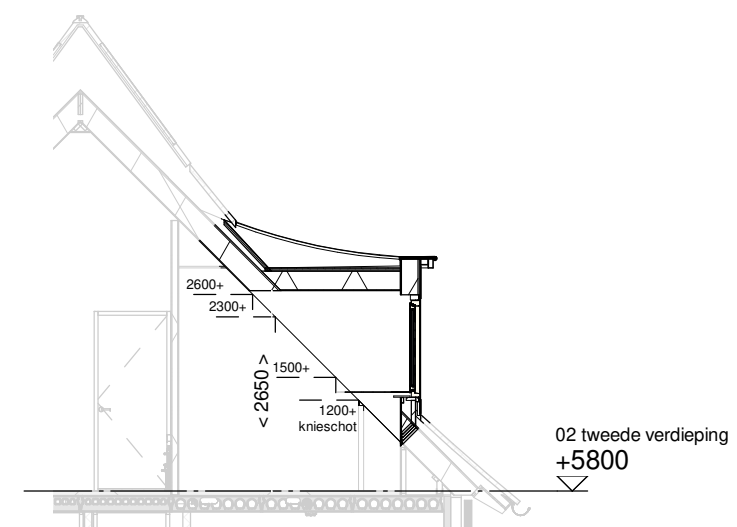

Doorsnede schaal 1:100

ALLEMAAL
YIELEYAAL

Optie: Dakkapel
achtergevel 3000mm


Woningtype: X54

Bouwnummer: -

Optienummer: 1.B.X.34

Schaal: 1:50 / 1:100

Datum: 29-09-2021

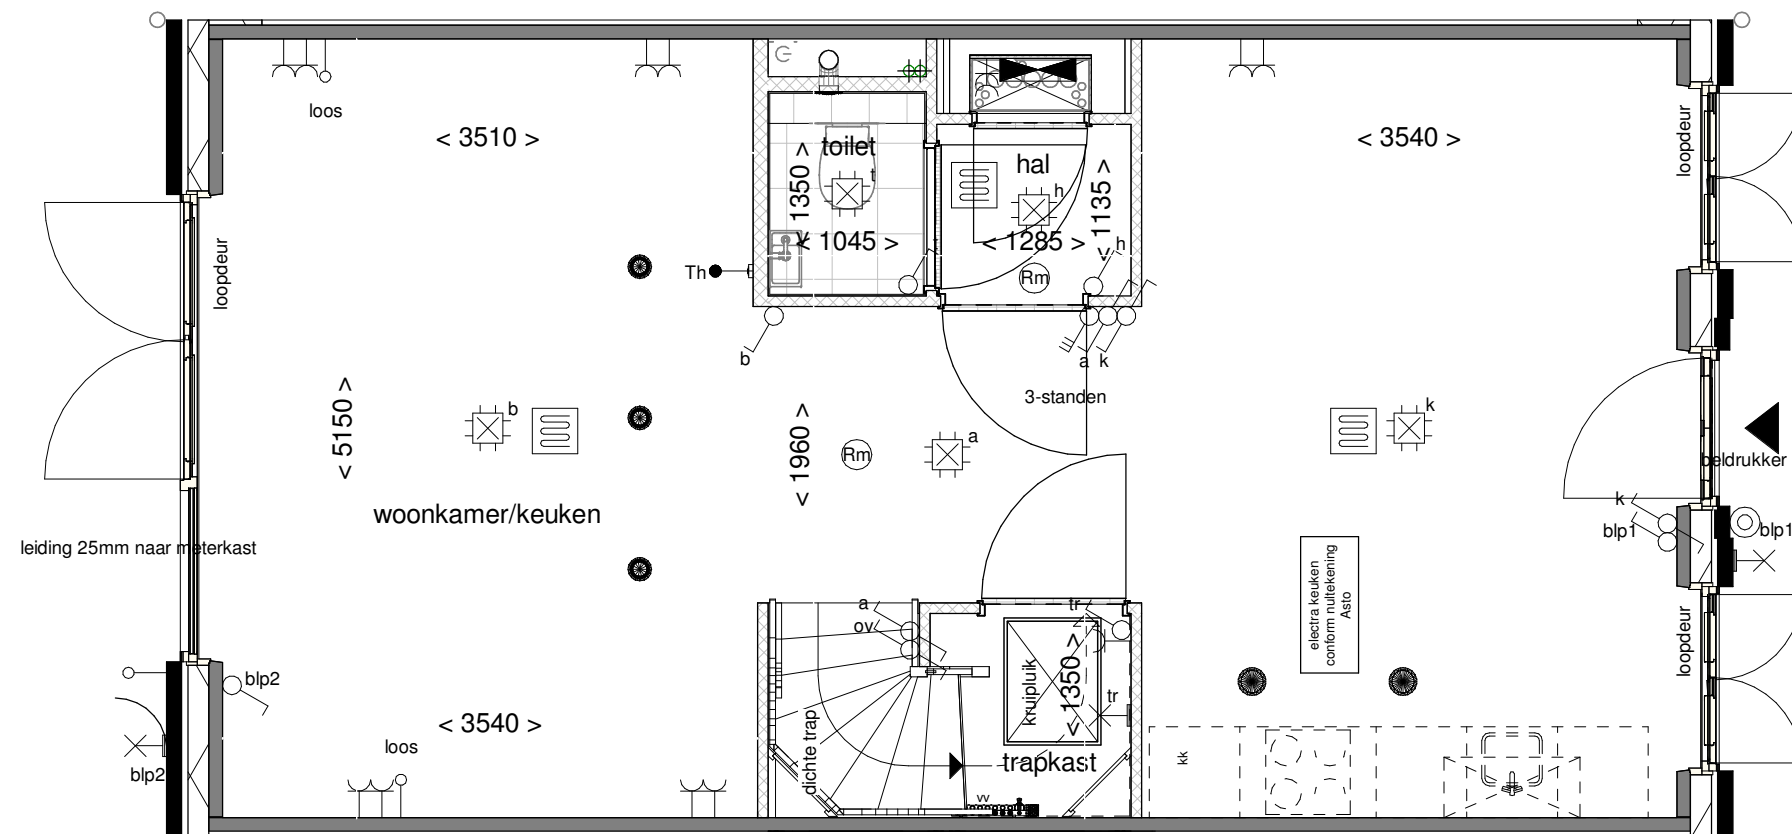

ALLEMAAL
YIELEYAAL

Optie: Wand naast trap


Woningtype: X54

Bouwnummer: -

Optienummer: 1.C.X.10


Schaal: 1:50

Datum: 29-09-2021

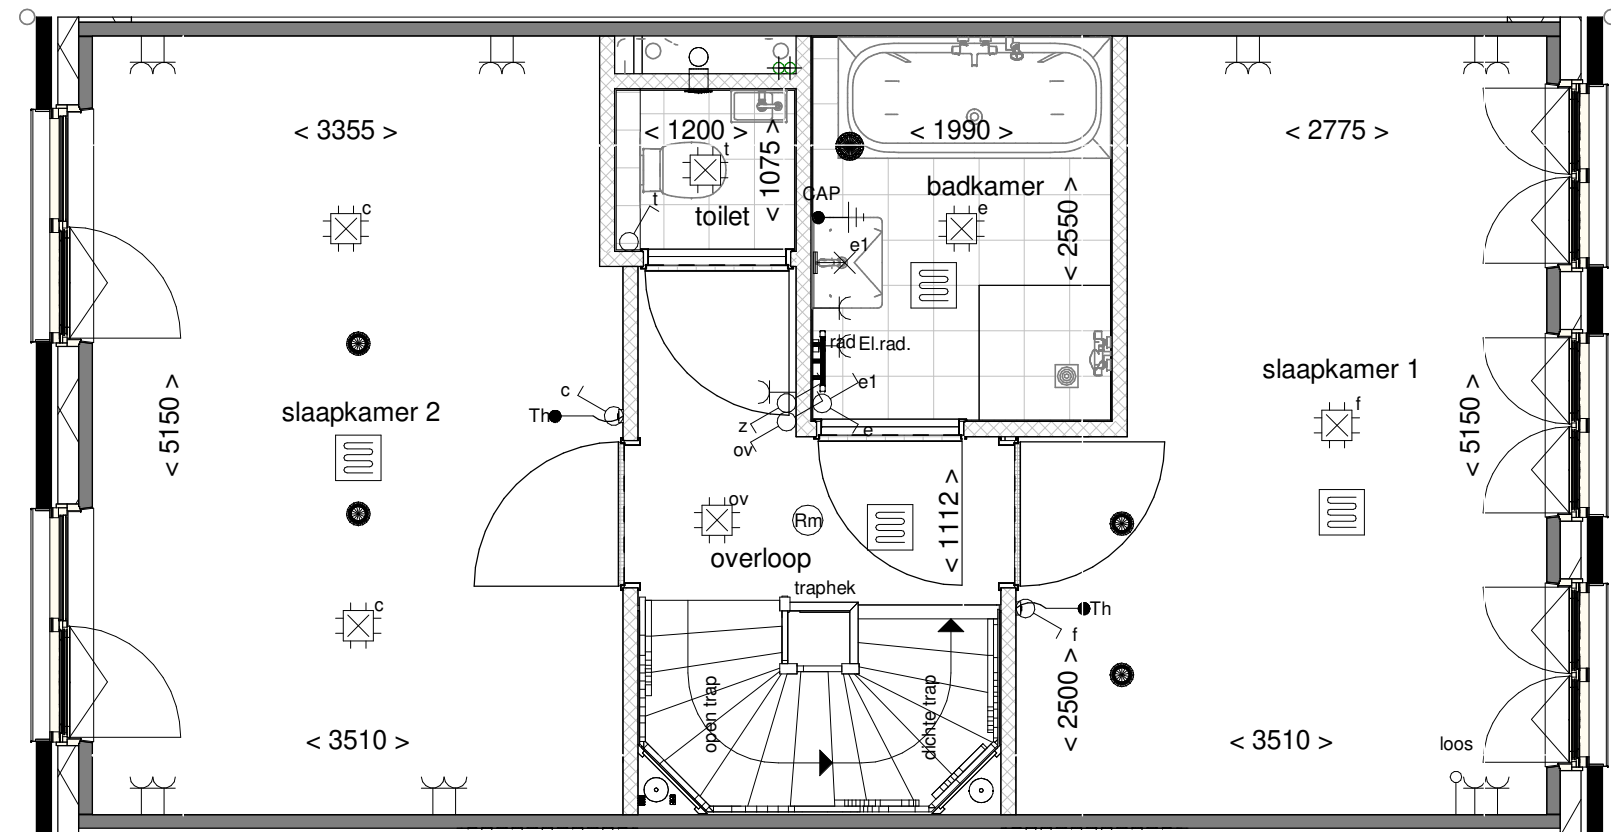

ALLEMAAL
VIELEJAAL

Optie:	Samenvoegen slaapkamer 2 en 3
Woningtype:	X54
Bouwnummer:	-
Optienummer:	1.C.X.30
Schaal:	1:50
Datum:	29-09-2021

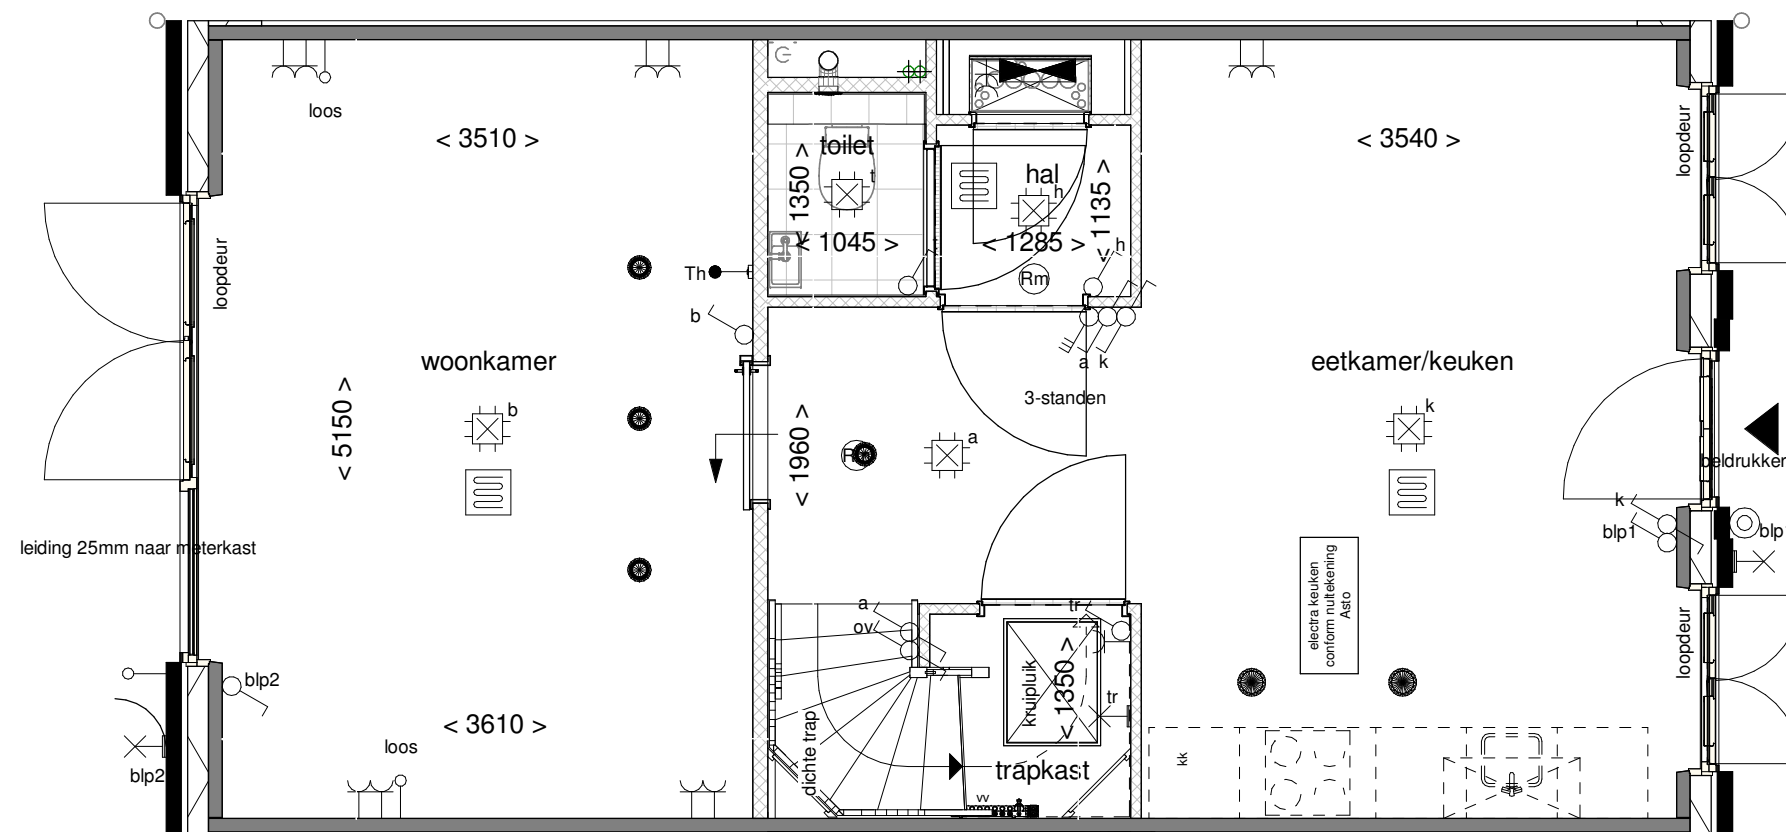

ALLEMAAL
YIELEYAAL

Optie: Schuifdeur tussen woonk. en keuken


Woningtype: X54

Bouwnummer: -

Optienummer: 1.C.X.42

Schaal: 1:50

Datum: 29-09-2021

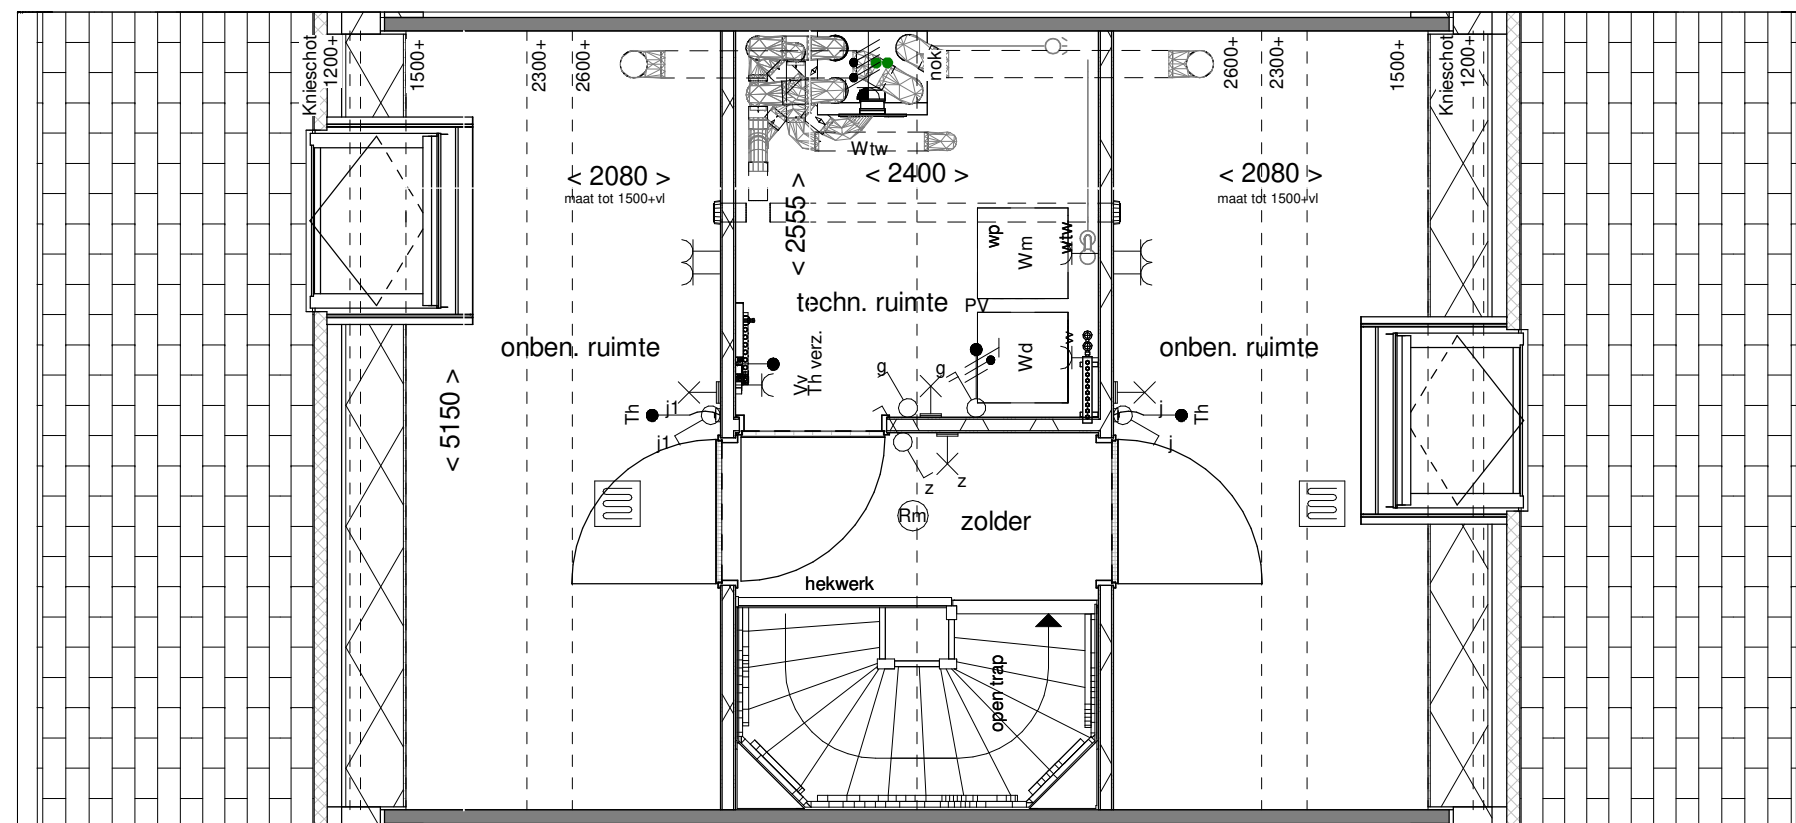

ALLEMAAL
YIELEYAAL

Optie: Indeling techn.- en 2
onb. ruimtes


Woningtype: X54

Bouwnummer: -

Optienummer: 1.C.X.76

Schaal: 1:50

Datum: 29-09-2021

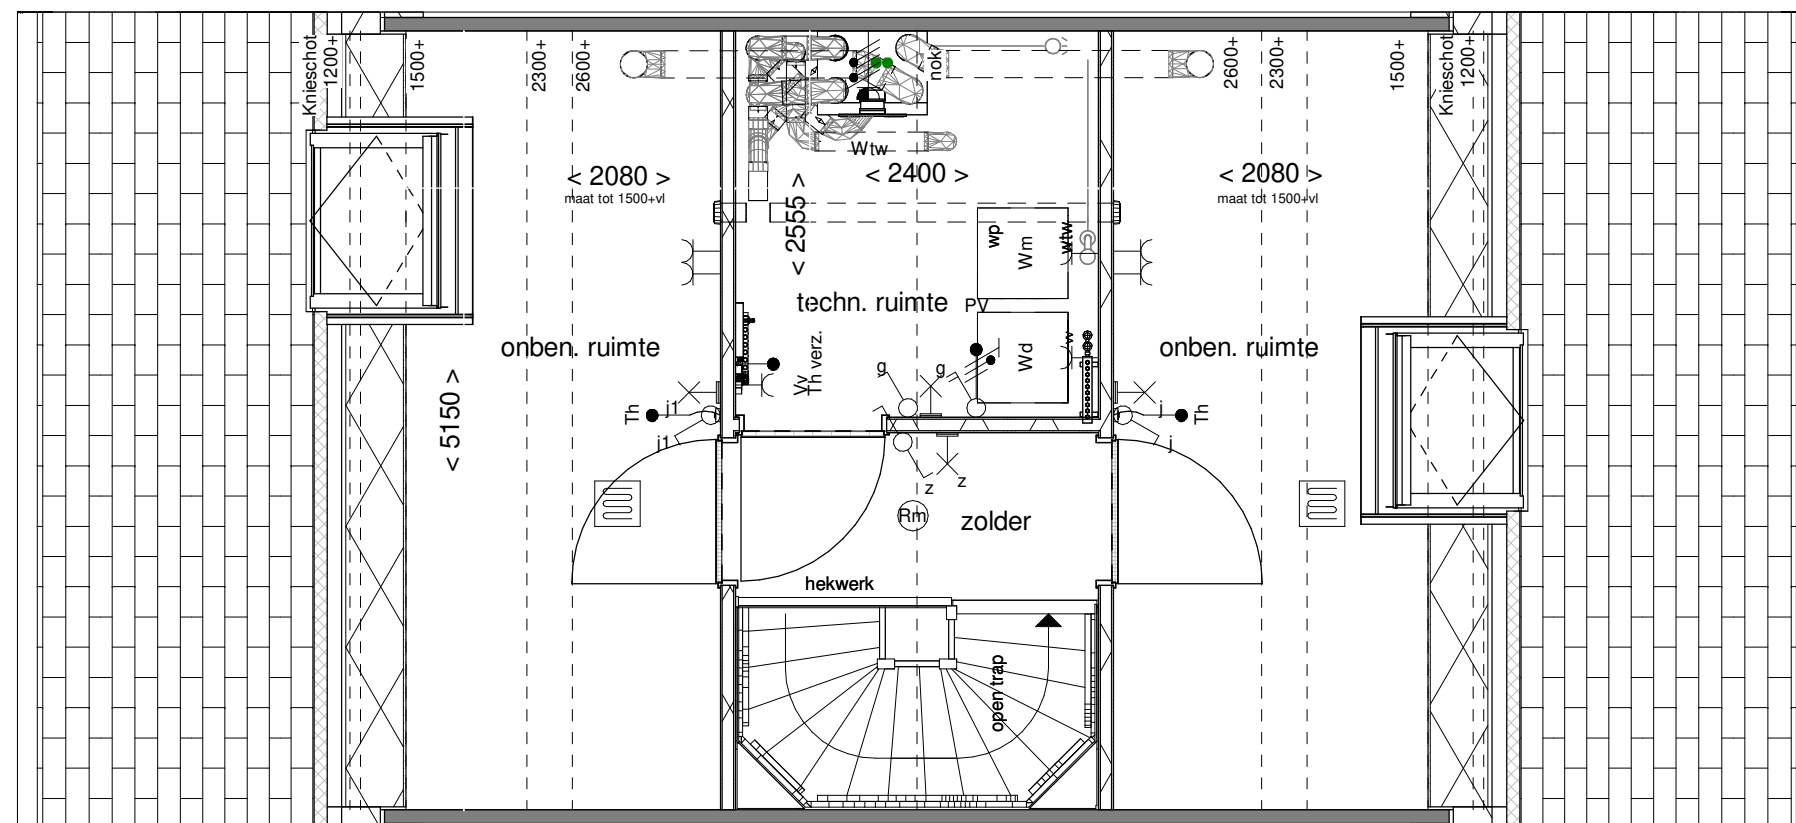

ALLEMAAL
VIELEJAAL

Optie: Indeling techn.- en 2
onb. ruimtes

Woningtype: X54

Bouwnummer: -

Optienummer: 1.C.X.78

Schaal: 1:50

Datum: 29-09-2021