


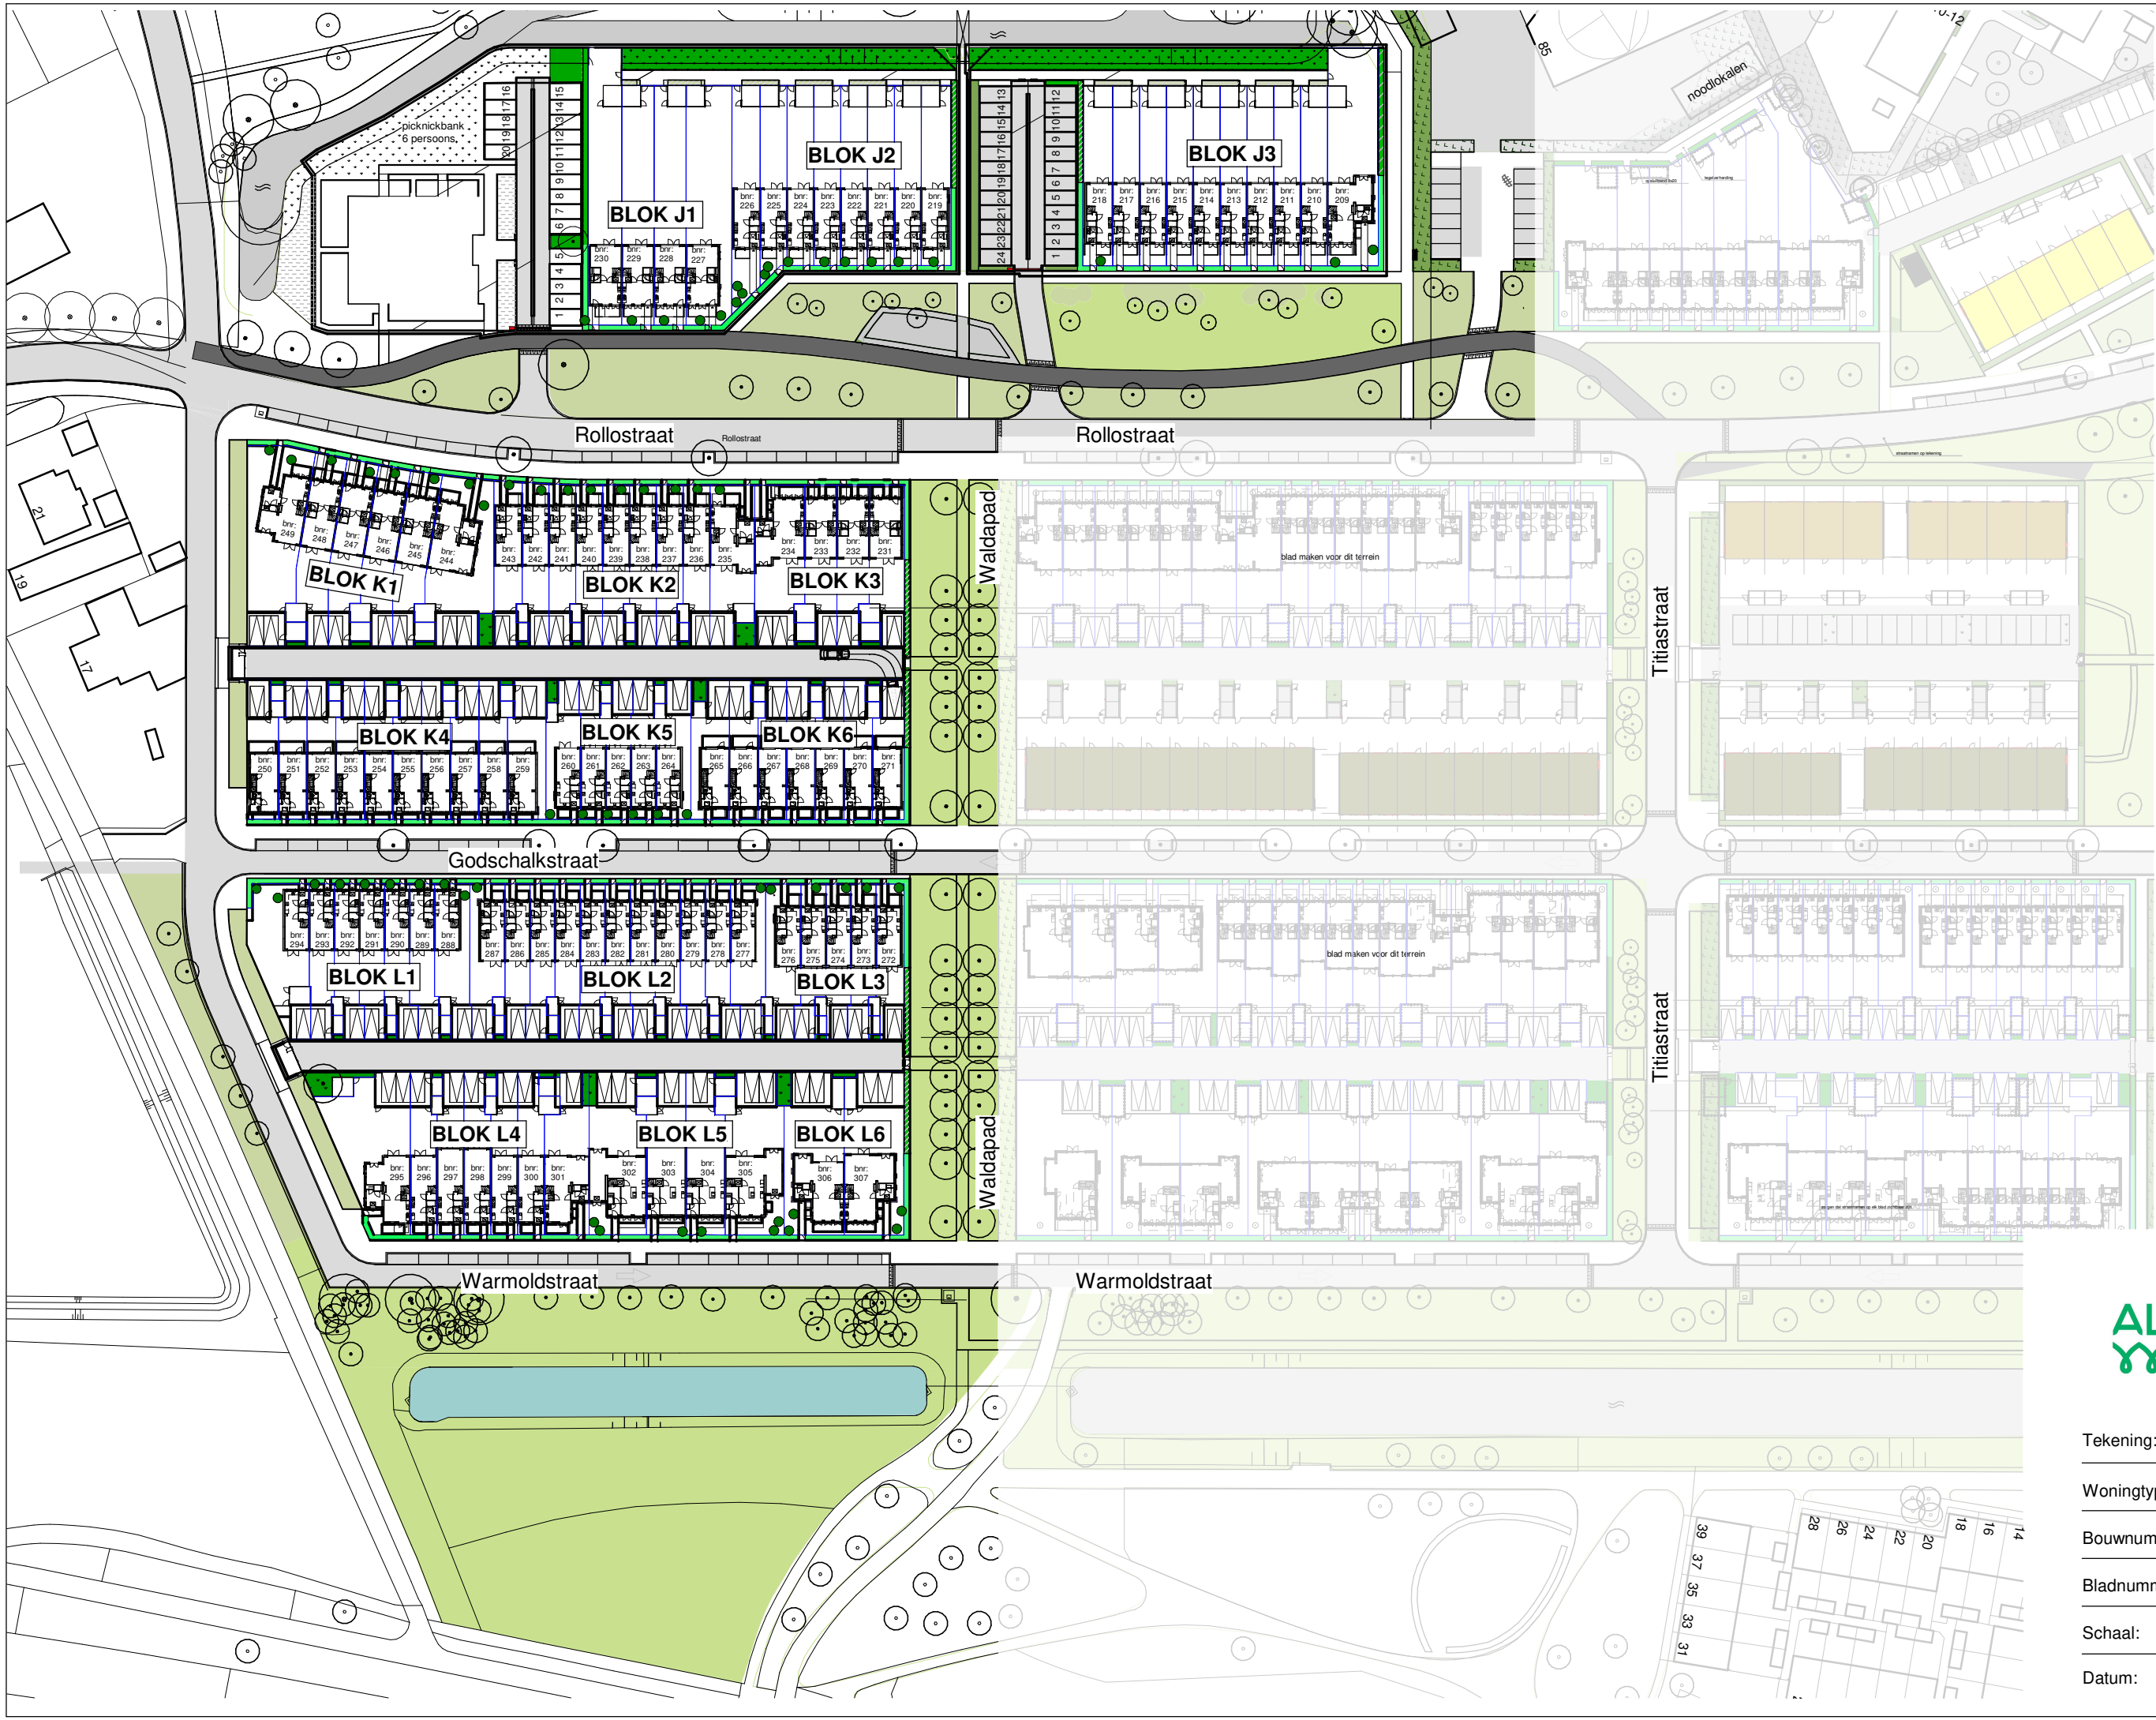

ALLEMAAL
YIELEYAAL

Tekening: Situatiefase 5-6

Woningtype:

Bouwnummer:

Bladnummer: VT-S-01

Schaal: 1:1000

Datum: 17-06-2024



Renvooi

- entree woning
- parkeervak eigen terrein
- erfgrns
- struik type n.t.b. koper
- opstelplaats klike
- tuinhekje
- klinkerbestrting
- betontegels 300x300mm
- groen strook
- haag h=900mm
- haag h=1800mm
- bamboehk h=1800mm
- gaashek met klimplanten en poort h=1600mm
- klimplant
- Slagboom met kast type ntb
- Straatverlichting

parkeerplekken en posities bomen, struiken en straatverlichting zijn indicatief



ALLEMAAL
YIELEYAAL

Tekening:	Situatie Blok J2
Woningtype:	Z45
Bouwnummer:	219-226
Bladnummer:	VT-S-13
Schaal:	1:200
Datum:	17-06-2024

Renvooi bouwkundig



metselwerk kleur A




dakpannen kleur oranje



entree woning



metselwerk

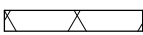


isolatie




dragende wand



niet dragende binnenwand

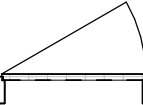

binnendeurkozijn (met bovenlicht)

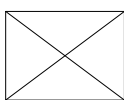

kruipluik

wm

opstelplaats wasmachine

wd

opstelplaats wasdroger

kk/ov

principe opstelling keukenblok

Renvooi installaties



aansluitpunt licht



aansluitpunt licht, wand



centraaldoos met lichtpunt



armatuur aan de wand



rookmelder



aansluitpunt niet bedraad



verdeelinrichting / meterkast / groepenkast



beldrukker



schel



schakelaar, 1-polig



werkschakelaar tbv PV-panelen



schakelaar, 3-polig



schakelaar, wissel



schakelaar, kruis



schakelaar, serie



wandcontactdoos 1-voudig met beschermingscontact



wandcontactdoos 2-voudig met beschermingscontact, verticaal



wandcontactdoos 2-voudig met beschermingscontact



thermostaatleiding, bedraad

wtw

mechanische ventilatie-unit incl. warmteterugwinunit

wp

warmtepomp



inblaasventiel mechanische ventilatie



uitblaasventiel mechanische ventilatie

vv

verdelersysteem vloerverwarming

AS

Afleverzet stadswarmte

ruimte voorzien van vloerverwarming

rad

elektrische radiator

kanalen in het zicht

Disclaimer

De op deze tekeningen aangegeven maten zijn circa maten in millimeters en tussen de wanden / vloeren gemeten, waarbij geen rekening is gehouden met enige wandafwerking, plinten, aftimmering , ect. In verband met de nauwkeurige uitwerking van details, constructie, maatvoering, materialen e.d. kunnen er kleine afwijkingen ontstaan ten opzichte van de nu vermelde gegevens. Deze geringe afwijkingen geven geen aanleiding tot verrekening. Aan de op deze tekening aangegeven maten kunnen derhalve geen rechten worden ontleend. De op deze tekeningen aangegeven maatvoering is niet geschikt voor opdrachten aan derden door koper(s). De posities van aansluitingen en installatie onderdelen zijn indicatief op tekening aangegeven. De exacte aantallen en posities zullen na berekening in het werk door de installateurs worden bepaald en kunnen afwijken van deze tekening.



Tekening:	Renvooi
Woningtype:	-
Bouwnummer:	-
Bladnummer:	VT-0-00c
Schaal:	-
Datum:	19-10-2023



Type: Z45
bwnr: 226

Type: Z45
bwnr: 225

Type: Z45
bwnr: 224

Type: Z45
bwnr: 223


Type: Z45
bwnr: 222

Type: Z45
bwnr: 221

Type: Z45
bwnr: 220

Type: Z45
bwnr: 219

Vorgevel

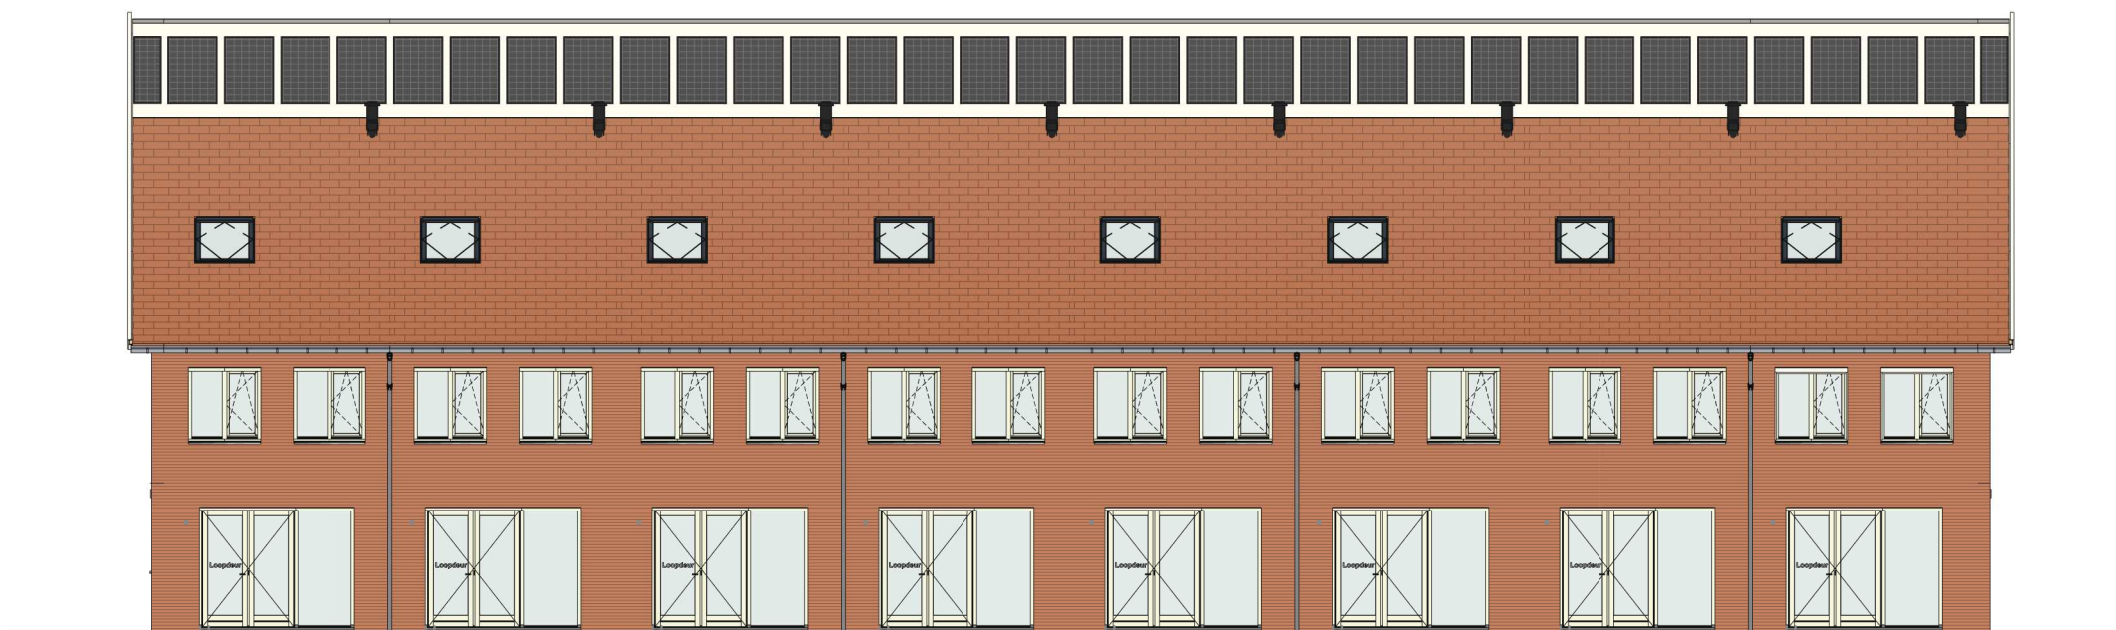

Type: Z45
bwnr: 219

Type: Z45
bwnr: 220

Type: Z45
bwnr: 221

Type: Z45
bwnr: 222

Type: Z45
bwnr: 223

Type: Z45
bwnr: 224

Type: Z45
bwnr: 225

Type: Z45
bwnr: 226

Achtergevel

ALLEMAAL
YIELEYAAL

Tekening: Gevels blok J2

Woningtype: Z45

Bouwnummer: 219 t/m 226


Bladnummer: VT-J2-00a

Schaal: 1:150

Datum: 30-01-2024




Linker zijgevel

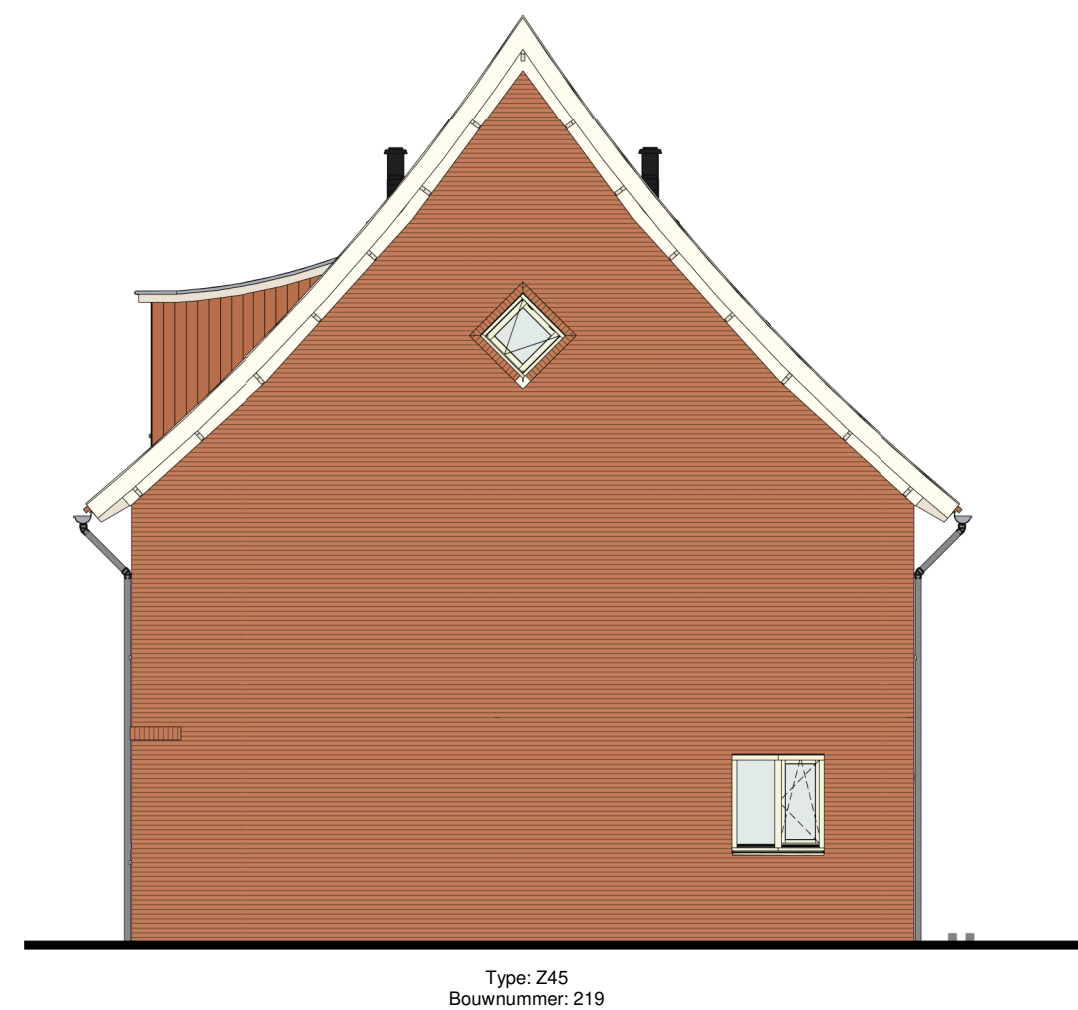

Rechter zijgevel

ALLEMAAL
YYIELEYAAL


Tekening:	Zijgevels blok J2
Woningtype:	Z45
Bouwnummer:	219 t/m 226
Bladnummer:	VT-J2-00b
Schaal:	1:100
Datum:	30-01-2024

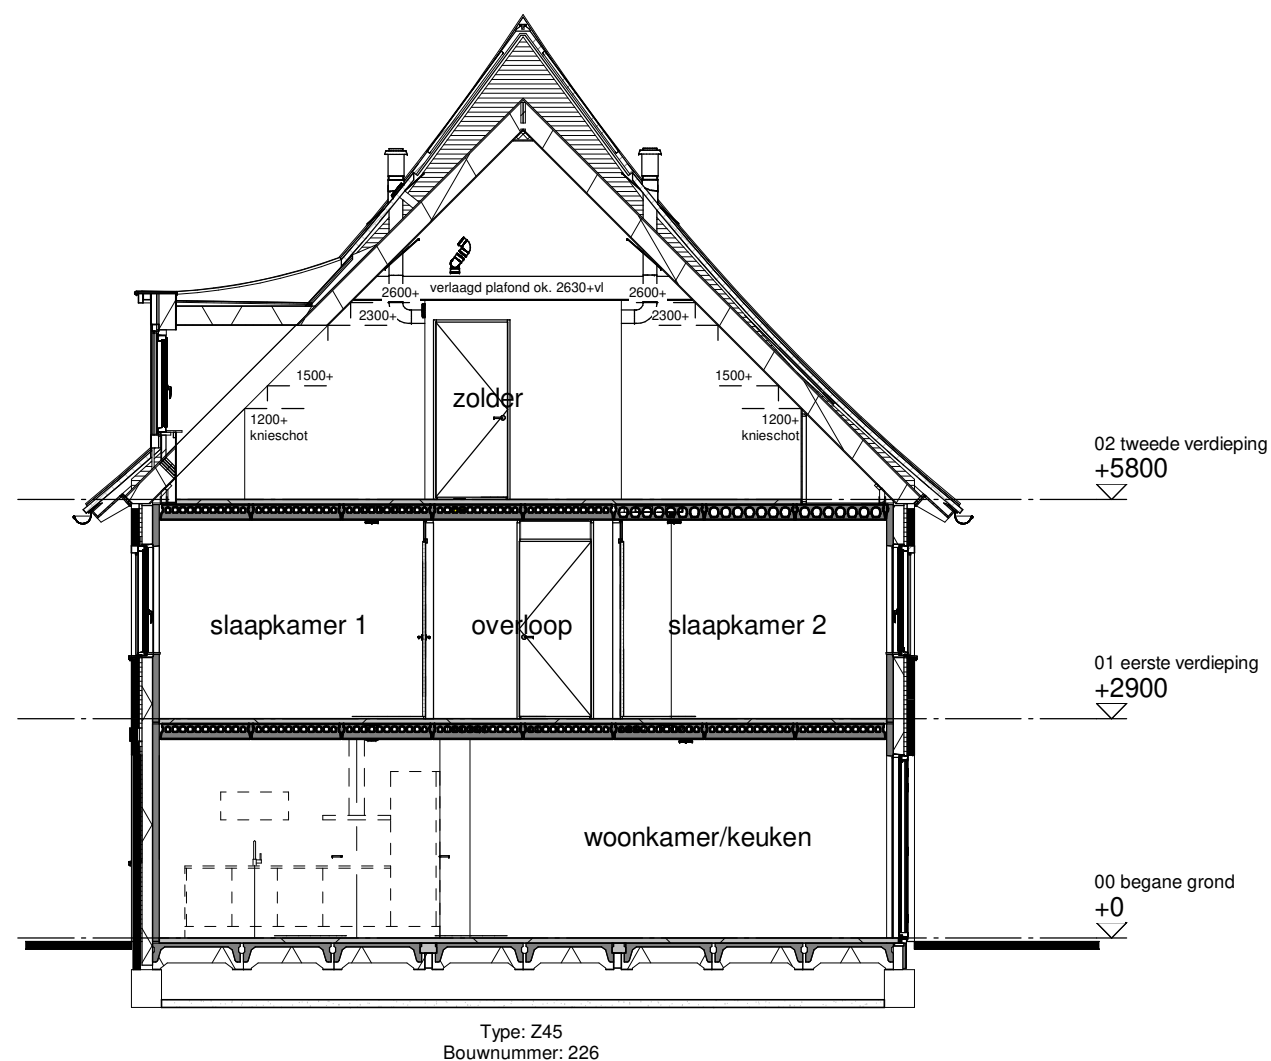

Doorsnede A


ALLEMAAL
VIELEVAAL

Tekening:	Doorsnede blok J2
Woningtype:	Z45
Bouwnummer:	219 t/m 226
Bladnummer:	VT-J2-00c
Schaal:	1:100
Datum:	30-01-2024

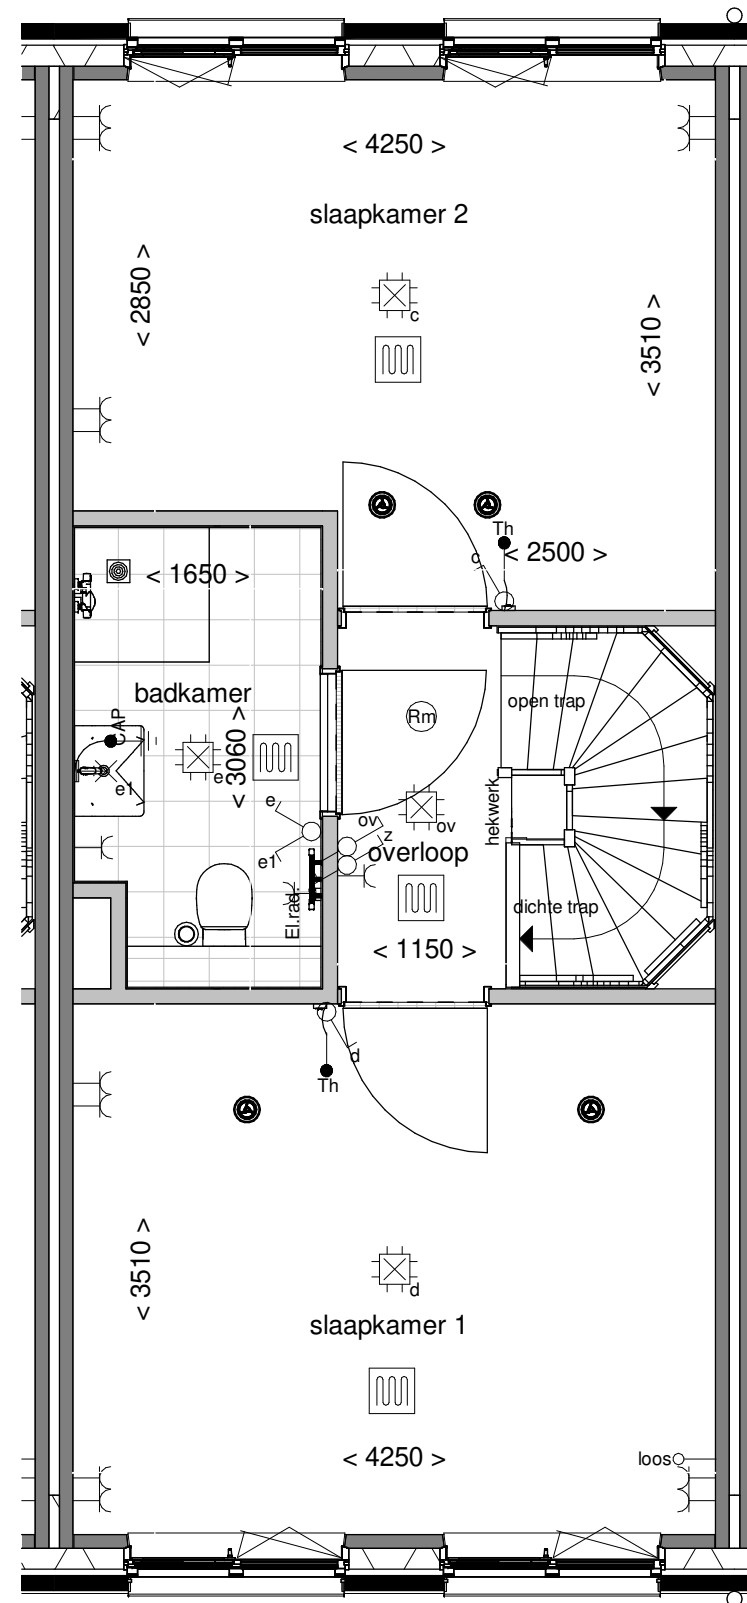

ALLEMAAL
VIELEVAAL

Tekening:	Eerste verdieping
Woningtype:	Z45
Bouwnummer:	224
Bladnummer:	VT-J2-224b
Schaal:	1:50
Datum:	30-01-2024

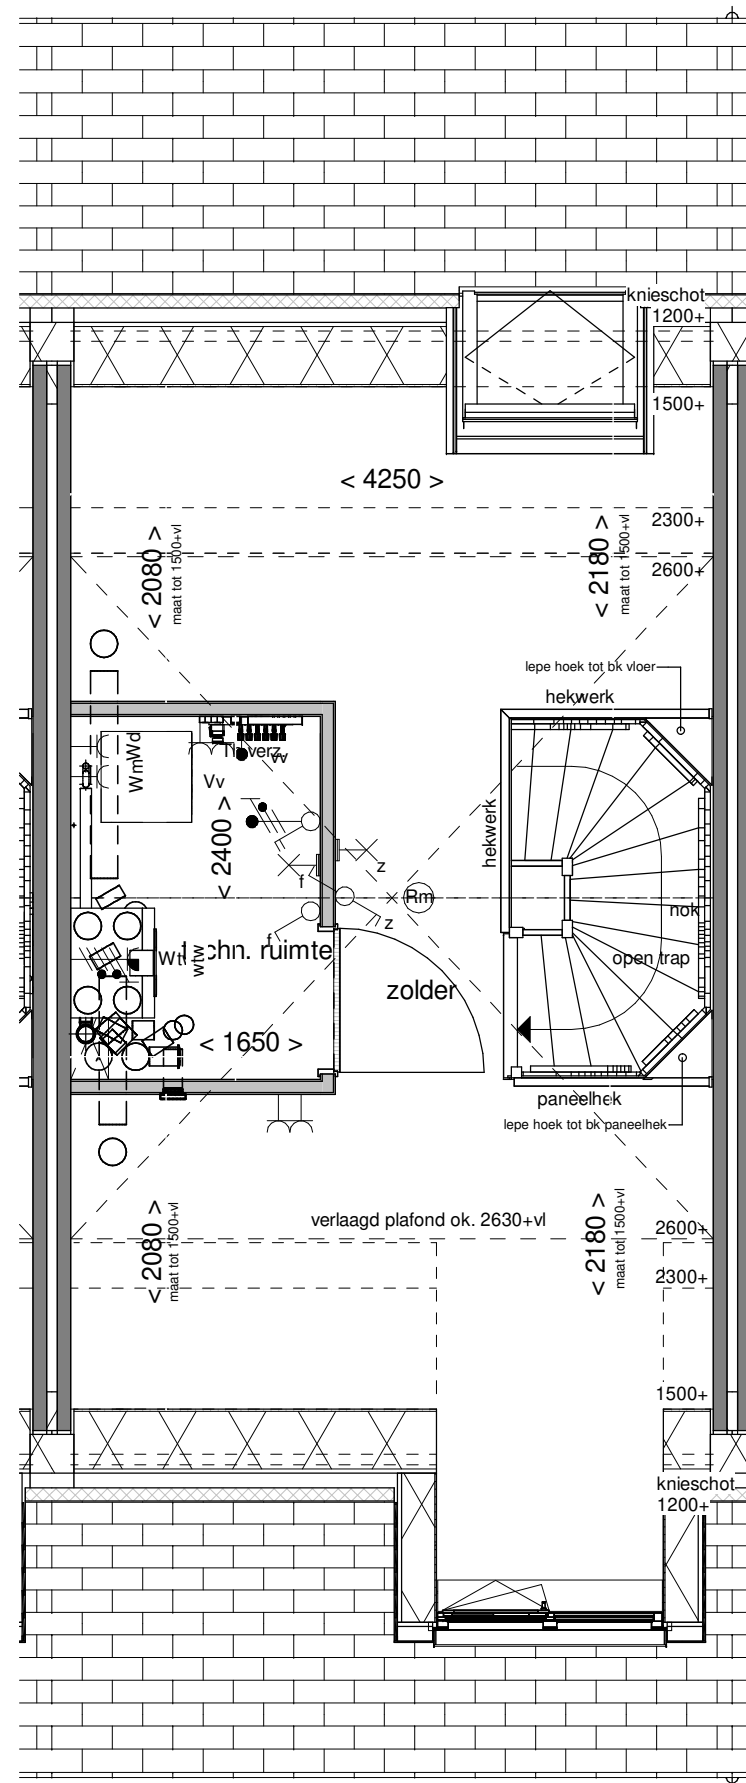

ALLEMAAL
VIELEVAAL

Tekening: Tweede verdieping


Woningtype: Z45

Bouwnummer: 224

Bladnummer: VT-J2-224c

Schaal: 1:50


Datum: 30-01-2024

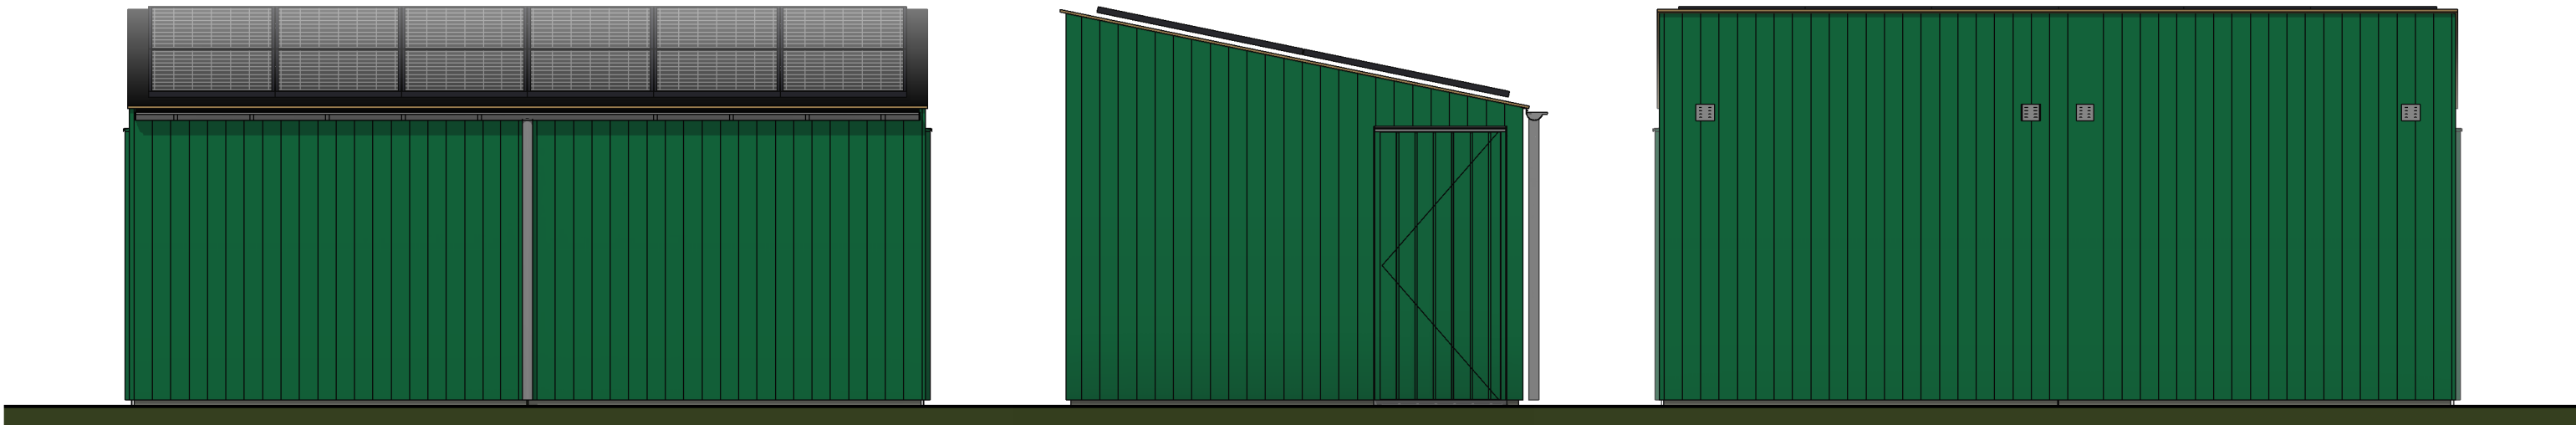


Voorgevel

Linker zijgevel

Achtergevel

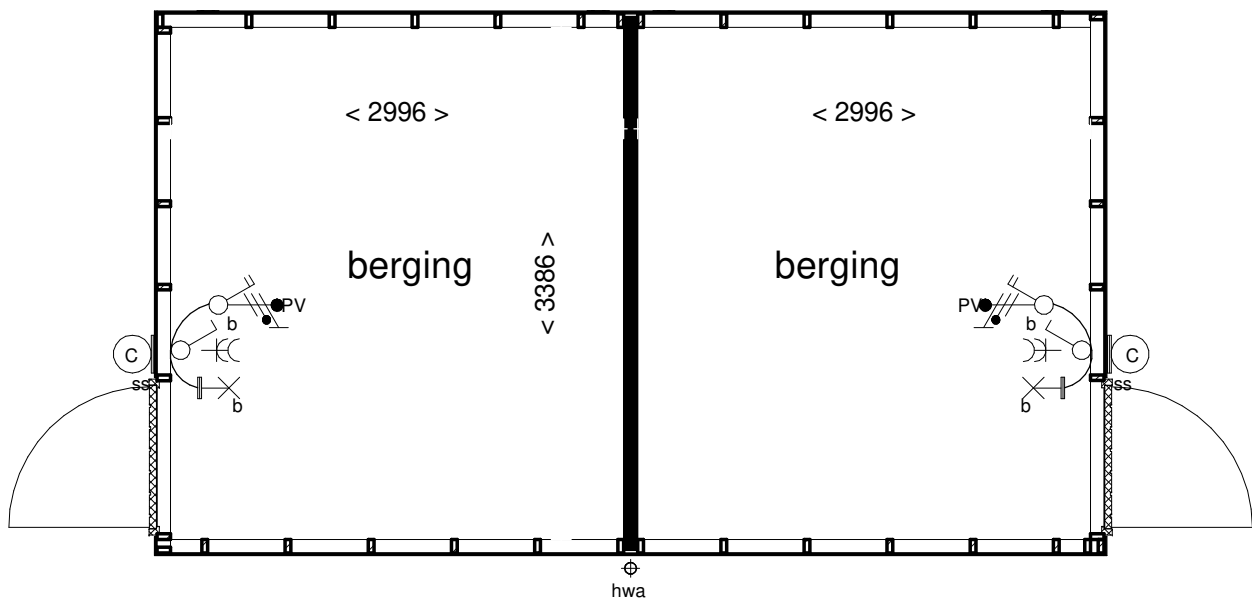


Begane grond

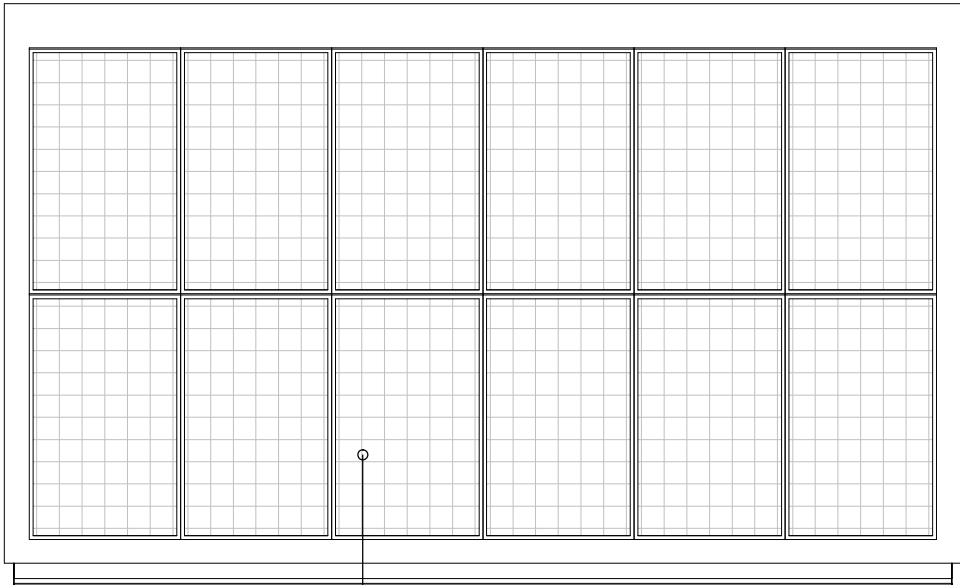


Dakaanzicht


maximaal aantal pv-panelen weergegeven
aantal kan verschillen per woning/berging

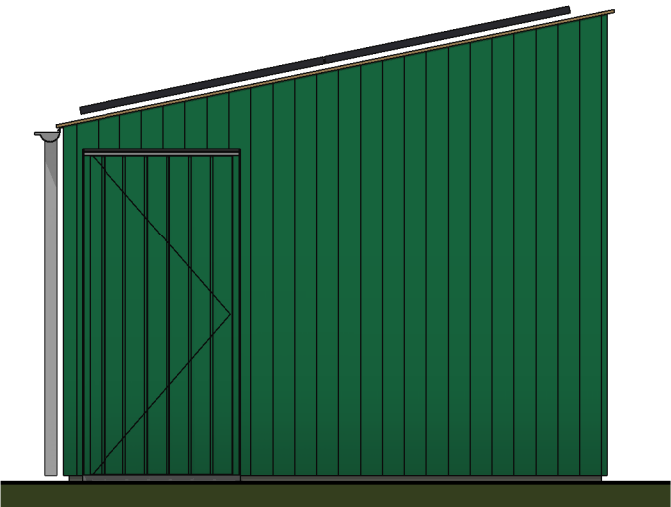

Rechter zijgevel

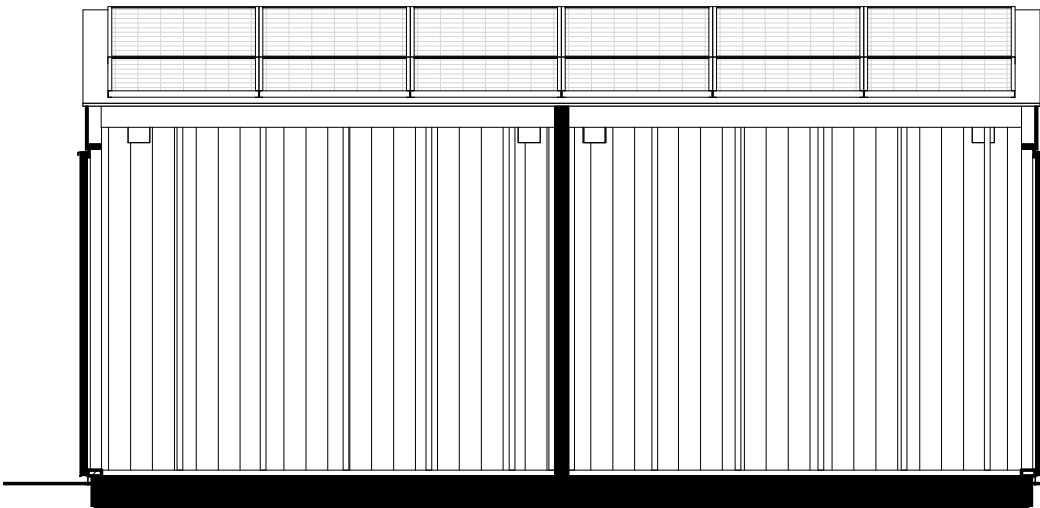

Doorsnede A-A

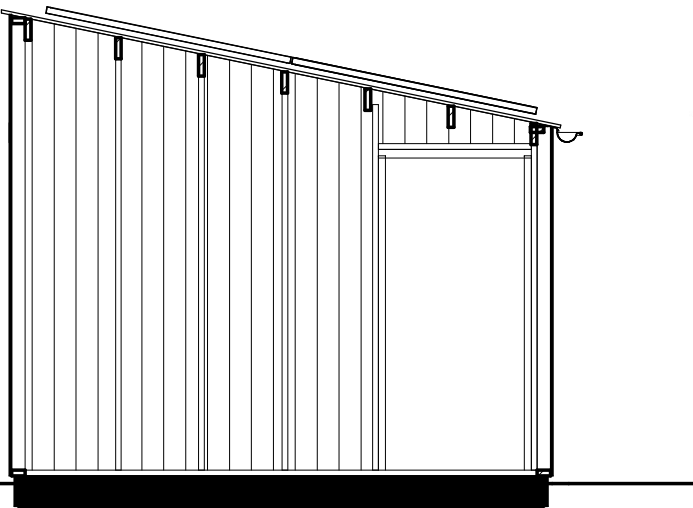



Doorsnede B-B



3D aanzicht

ALLEMAAL
YIELEYAAL

Tekening:	Berging B2
Woningtype:	-
Bouwnummer:	209-210,211-212,213-214,215-216,217-218 219-220,221-22,223-224,225-226,227-228 229-230
Bladnummer:	VT-BE03
Schaal:	1:50
Datum:	30-01-2024

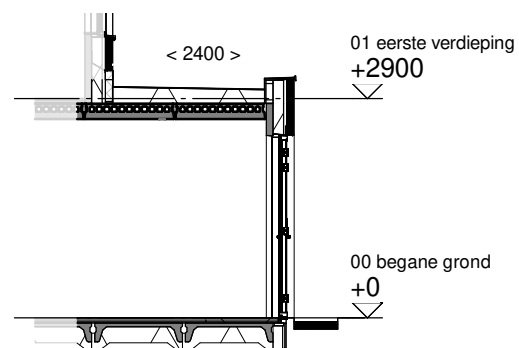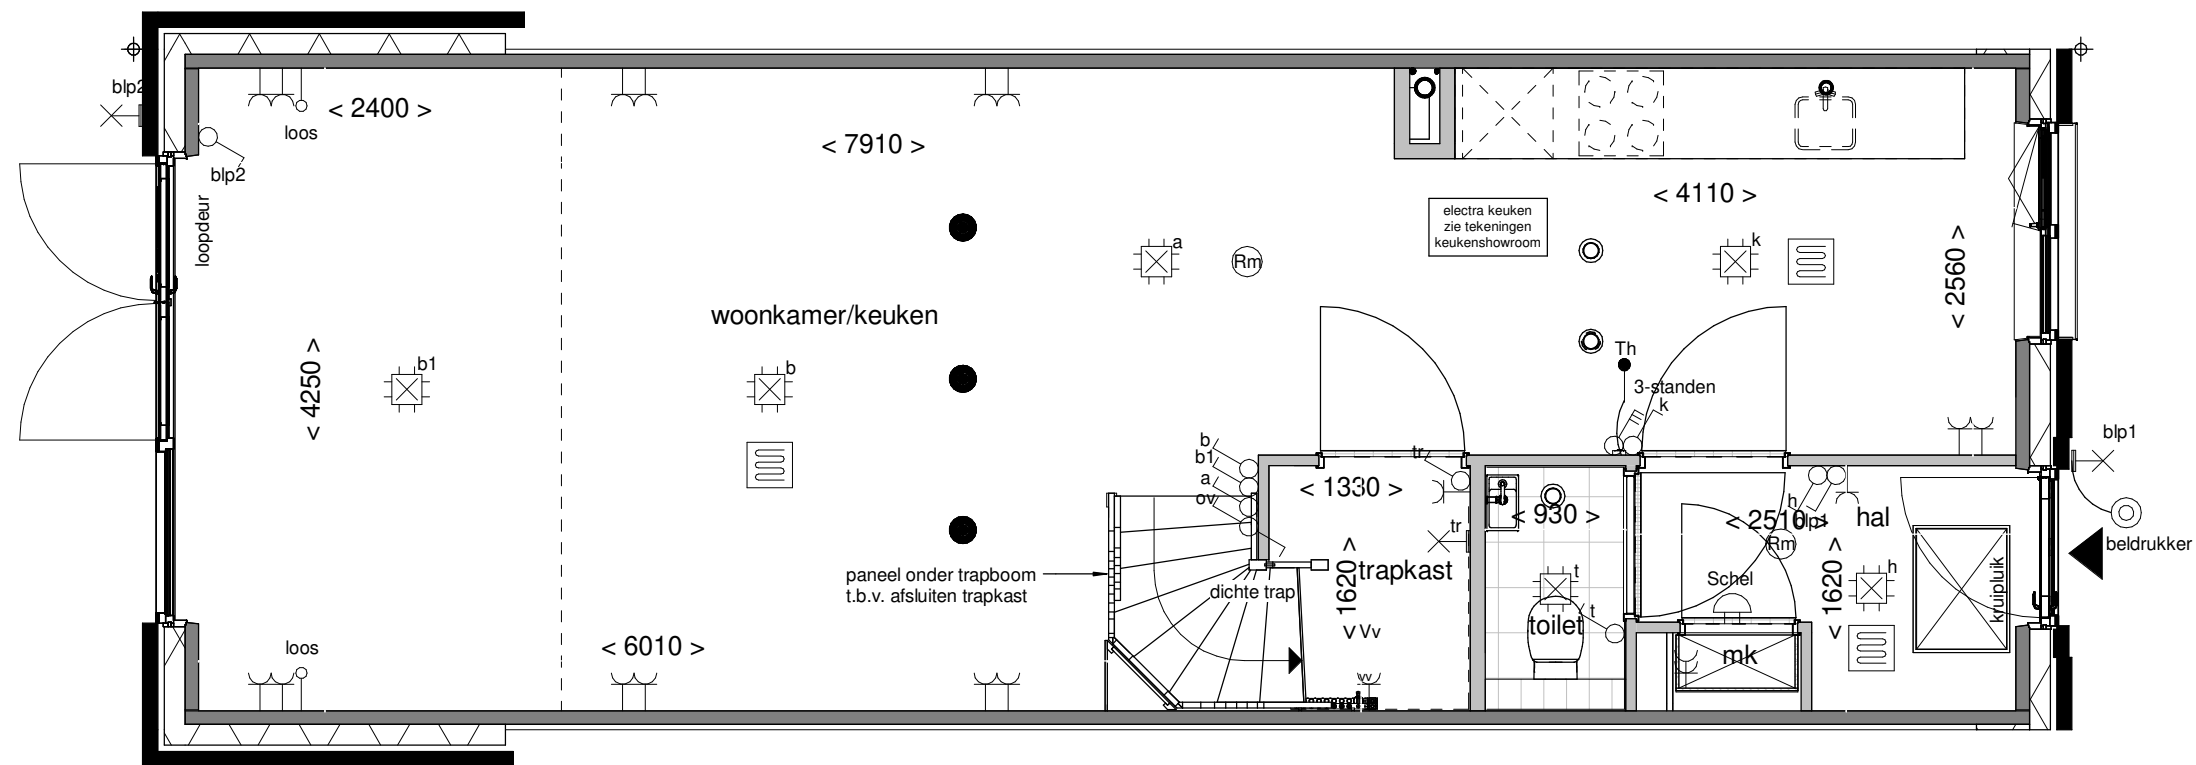

Doorsnede schaal 1:100



Achtergevel schaal 1:100

ALLEMAAL
VIELEVAAL

Optie: Uitbouw achtergevel
2400mm


Woningtype: Z45

Bouwnummer: -

Optienummer: 0.A.Z.34



Schaal: 1:50 / 1:100

Datum: 30-01-2024

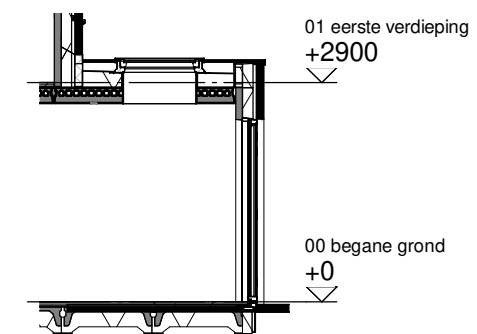

ALLEMAAL
YIELEYAAL

Datum: 30-01-2024

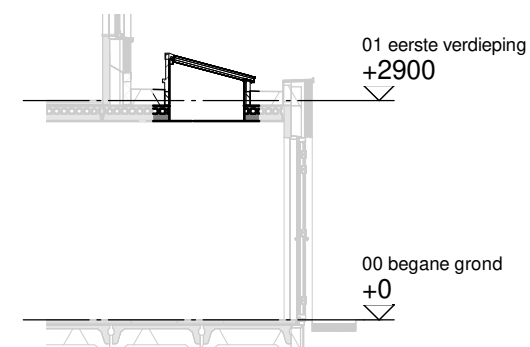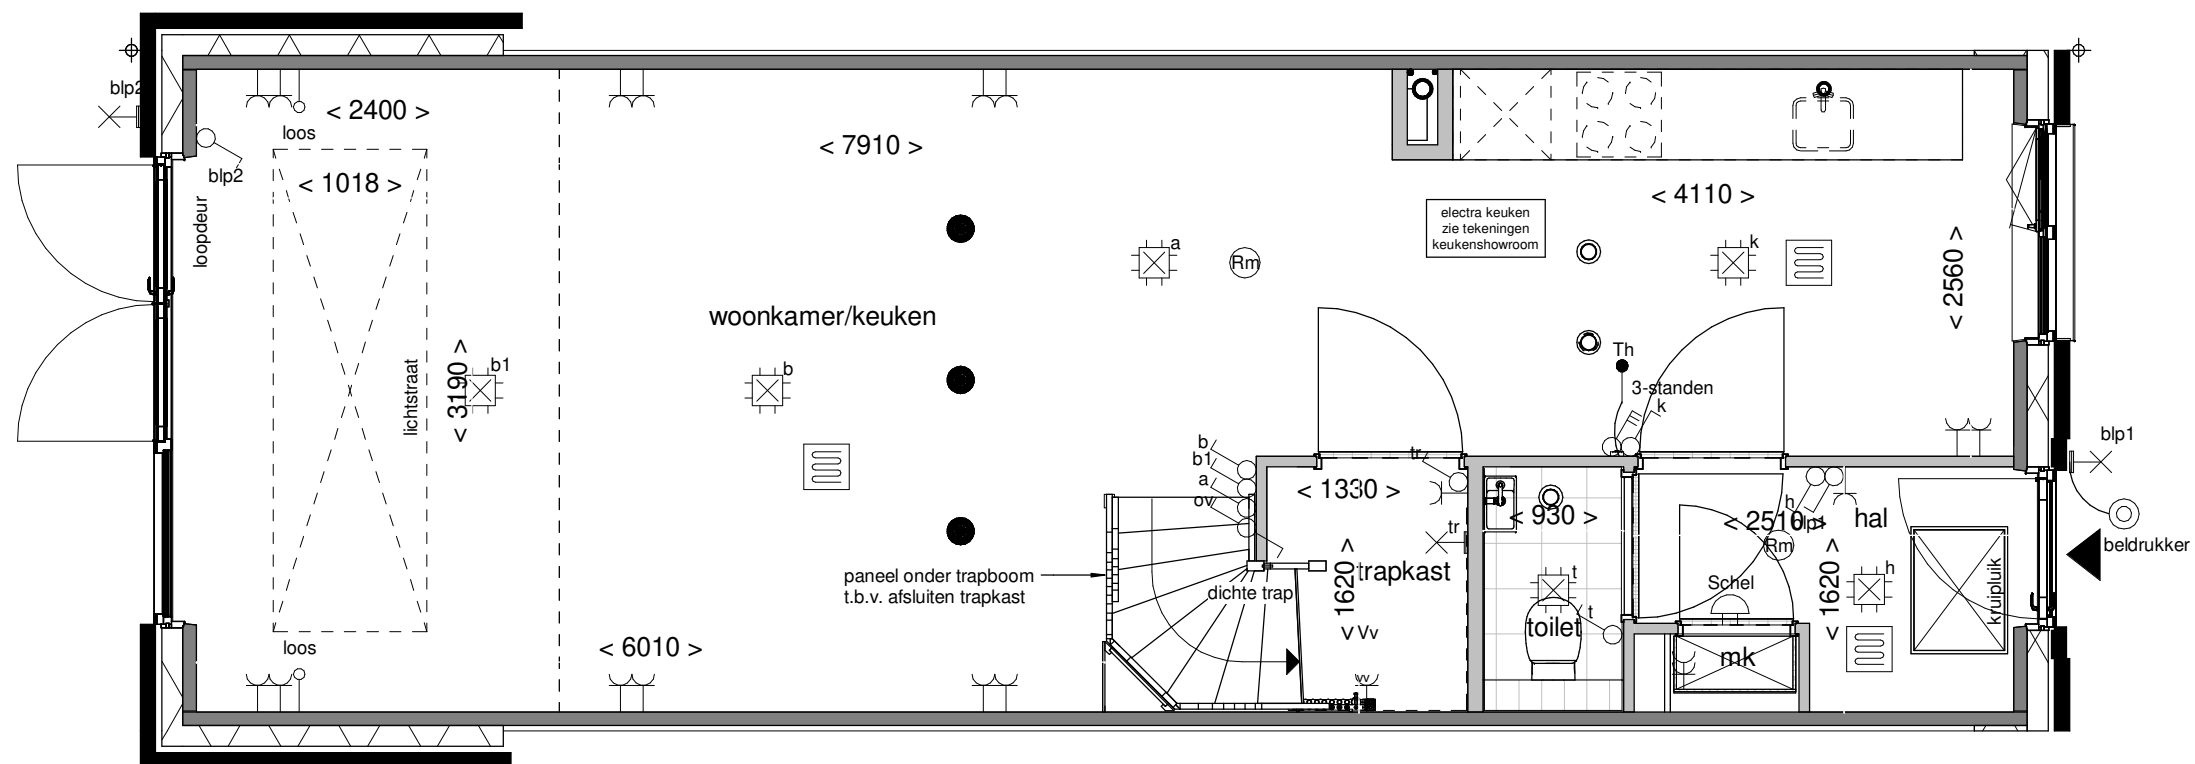

Doorsnede schaal 1:100

ALLEMAAL
VIELEMAAL

Optie: Lichtstraat in uitbouw
2400mm



Woningtype: Z45

Bouwnummer: -


Optienummer: 1.B.X.14

Schaal: 1:50 / 1:100


Datum: 30-01-2024

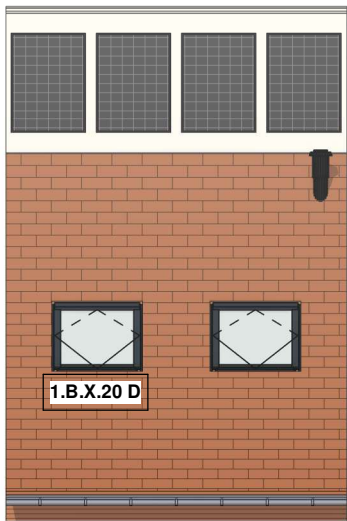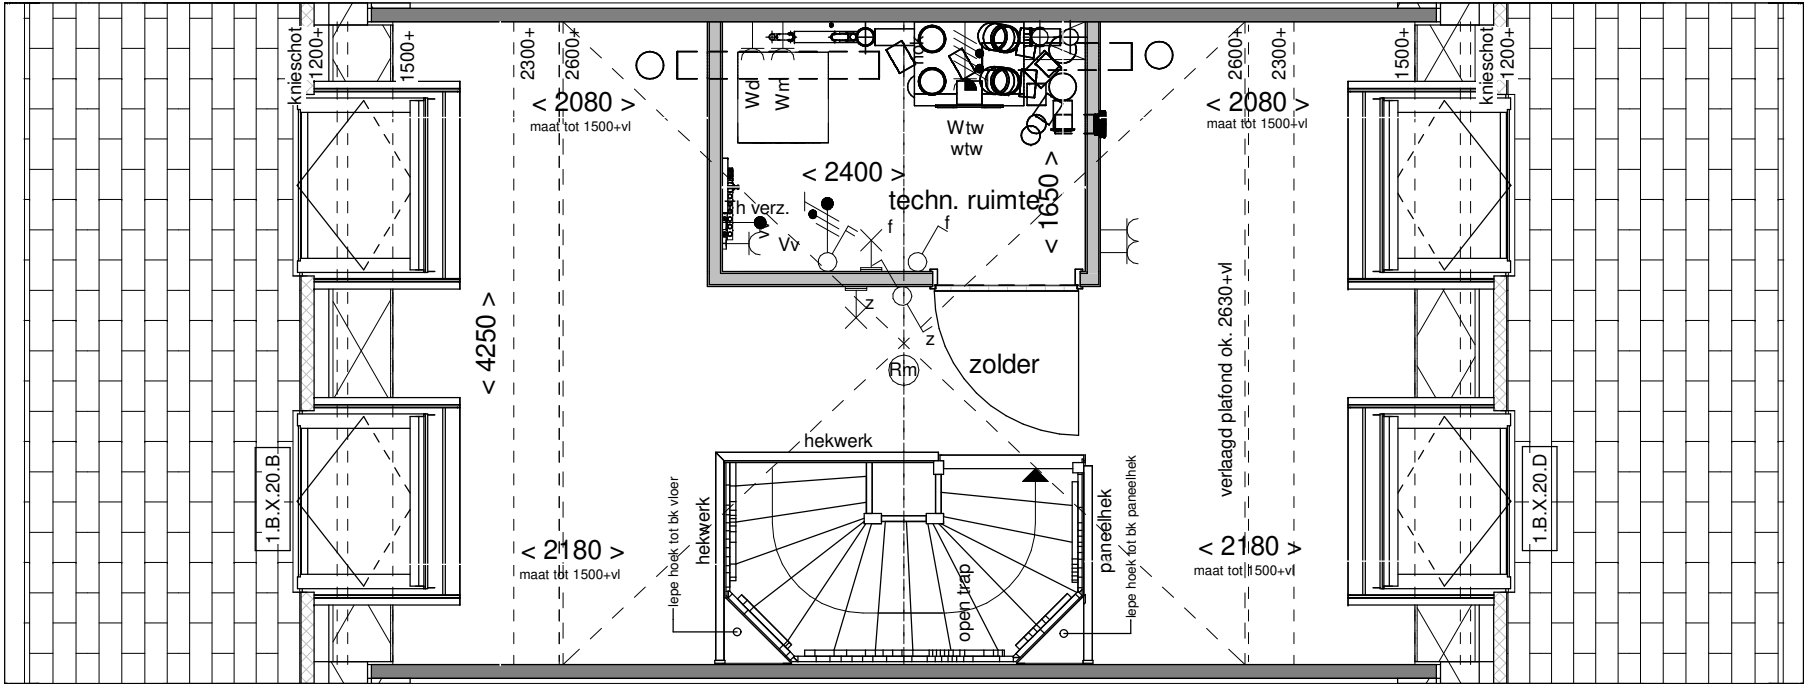


Voorgevel schaal 1:100

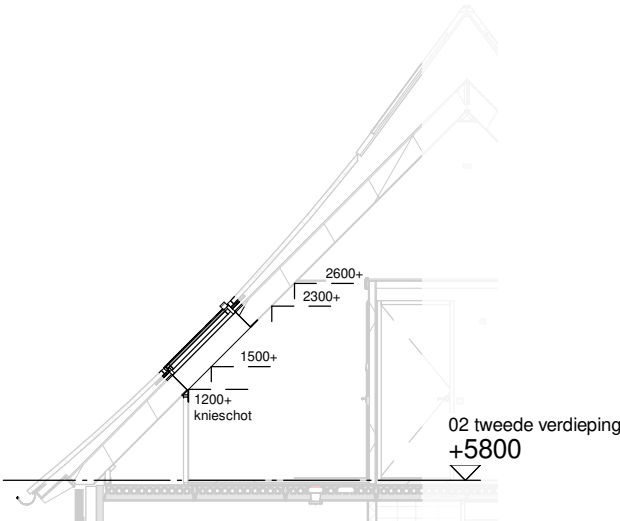

Doorsnede schaal 1:100

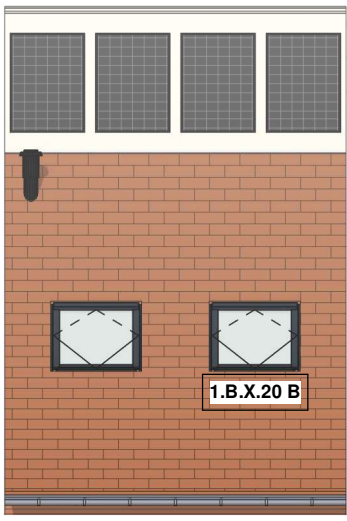


Achtergevel schaal 1:100

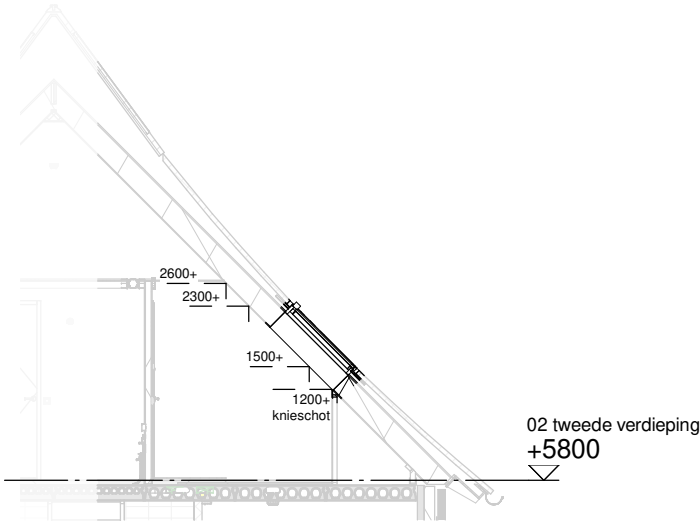


Doorsnede schaal 1:100

ALLEMAAL
YIELEYAAL

Optie:	Dakramen voor- en achtergevel
Woningtype:	Z45
Bouwnummer:	-
Optienummer:	1.B.X.20
Schaal:	1:50 / 1:100
Datum:	30-01-2024

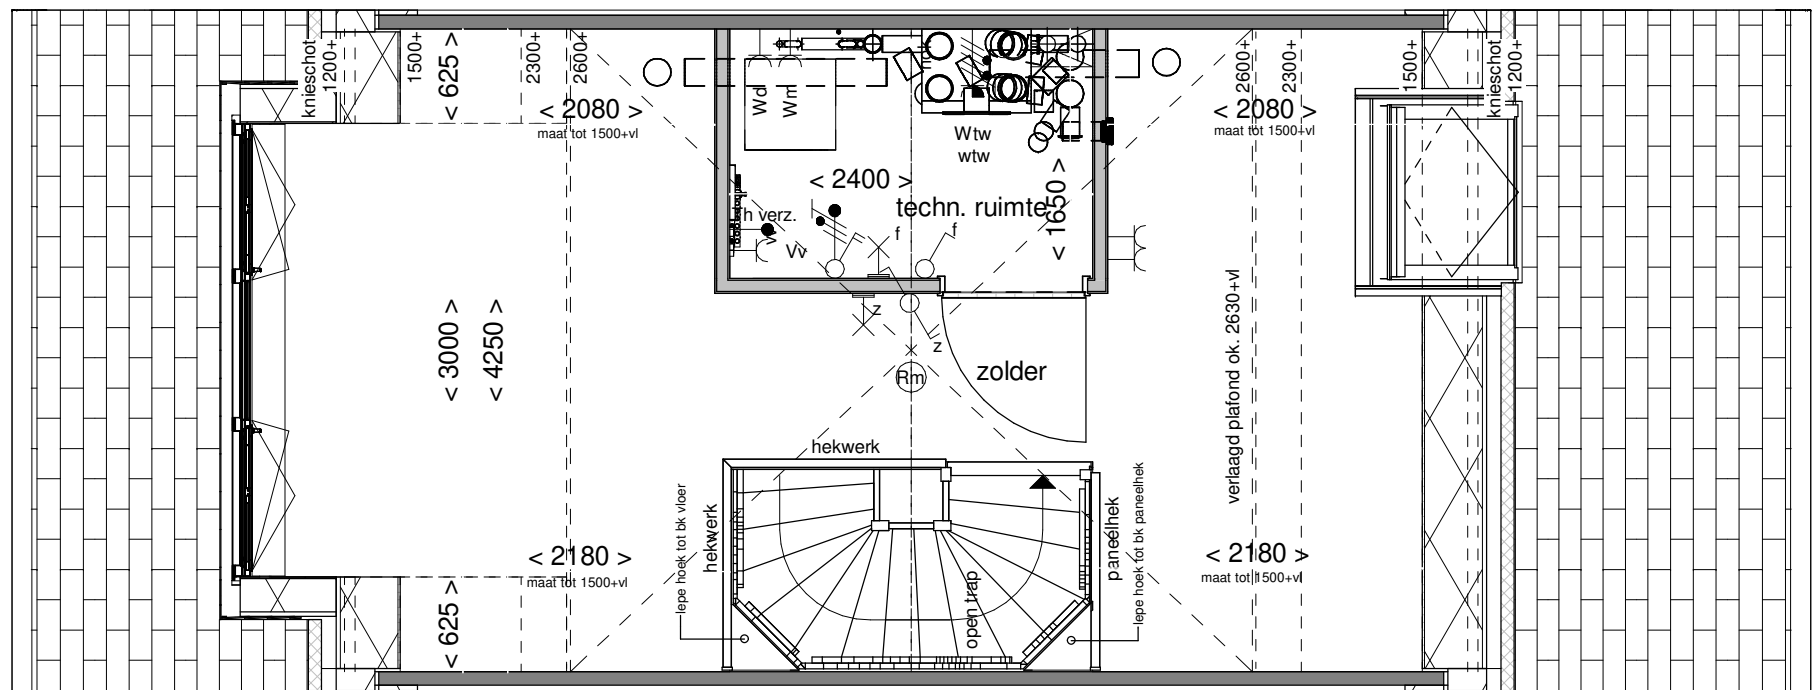

Achtergevel schaal 1:100

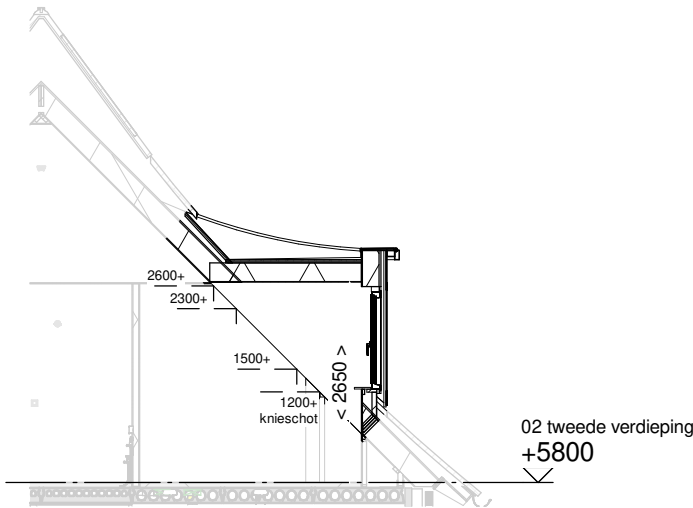

Achtergevel schaal 1:100

ALLEMAAL
VIELEVAAL

Optie: Dakkapel
achtergevel 3000mm


Woningtype: Z45

Bouwnummer: -

Optienummer: 1.B.X.34

Schaal: 1:50 / 1:100

Datum: 30-01-2024

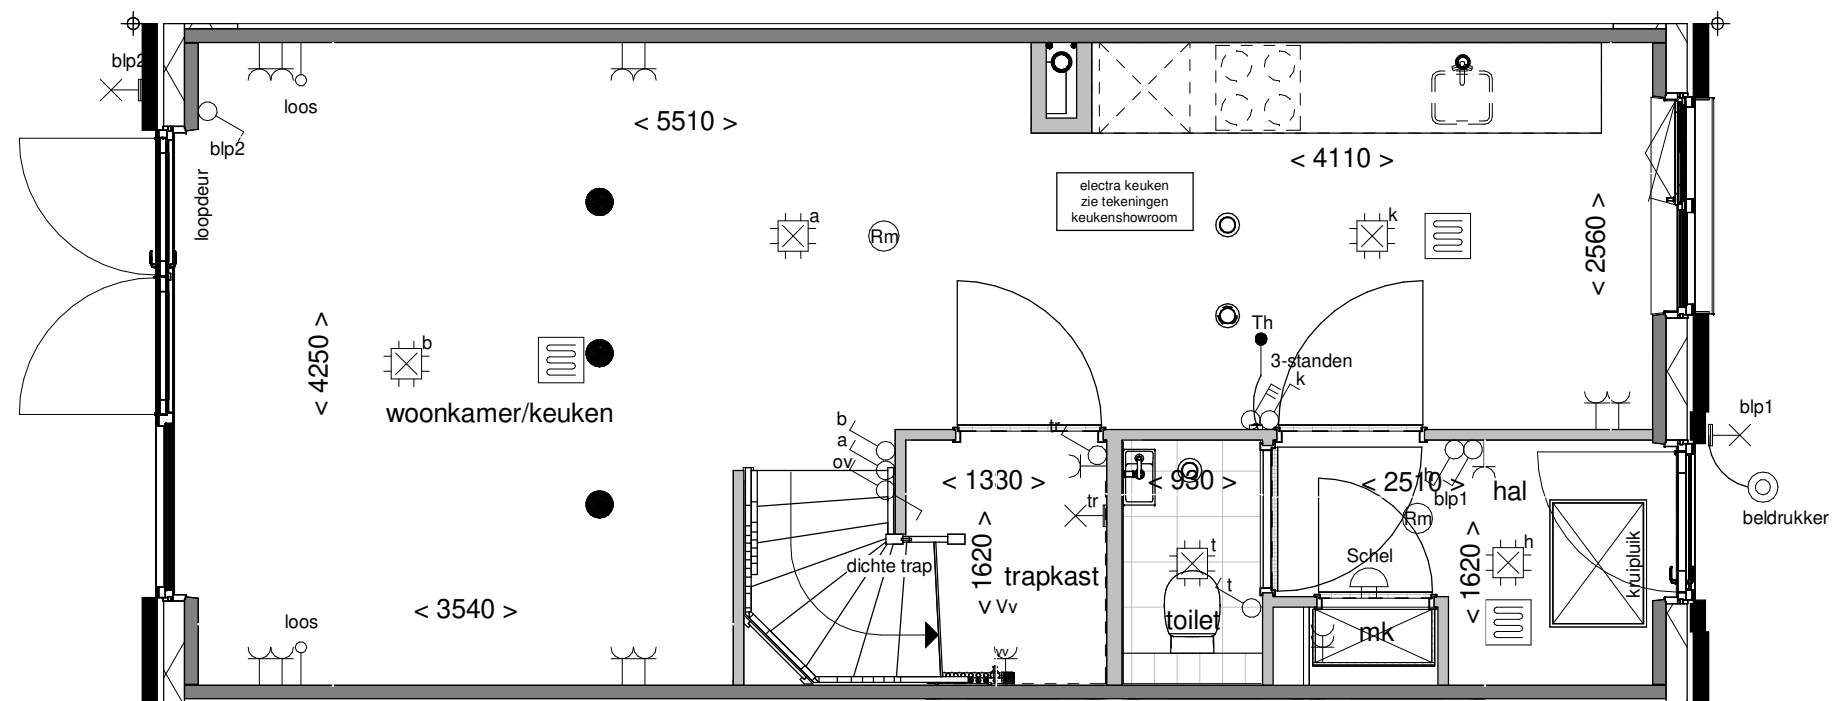

ALLEMAAL
VIELEVAAL

Optie: Wand naast trap


Woningtype: Z45

Bouwnummer: -

Optienummer: 1.C.Z.10

Schaal: 1:50

Datum: 30-01-2024

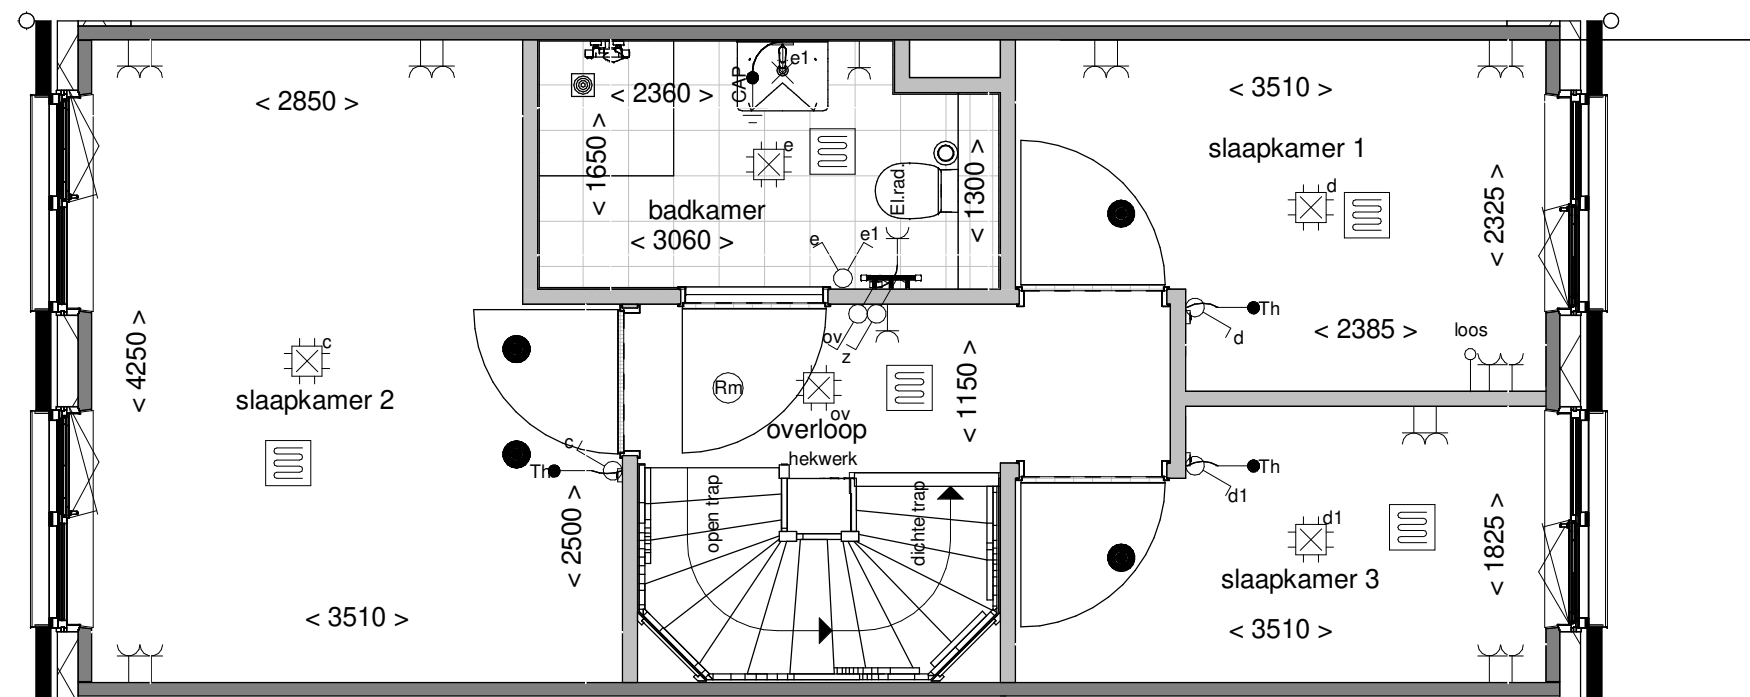

ALLEMAAL
VIELEVAAL

Optie: Twee slaapkamers
voorzijde


Woningtype: Z45

Bouwnummer: -

Optienummer: 1.C.Z.36

Schaal: 1:50

Datum: 30-01-2024

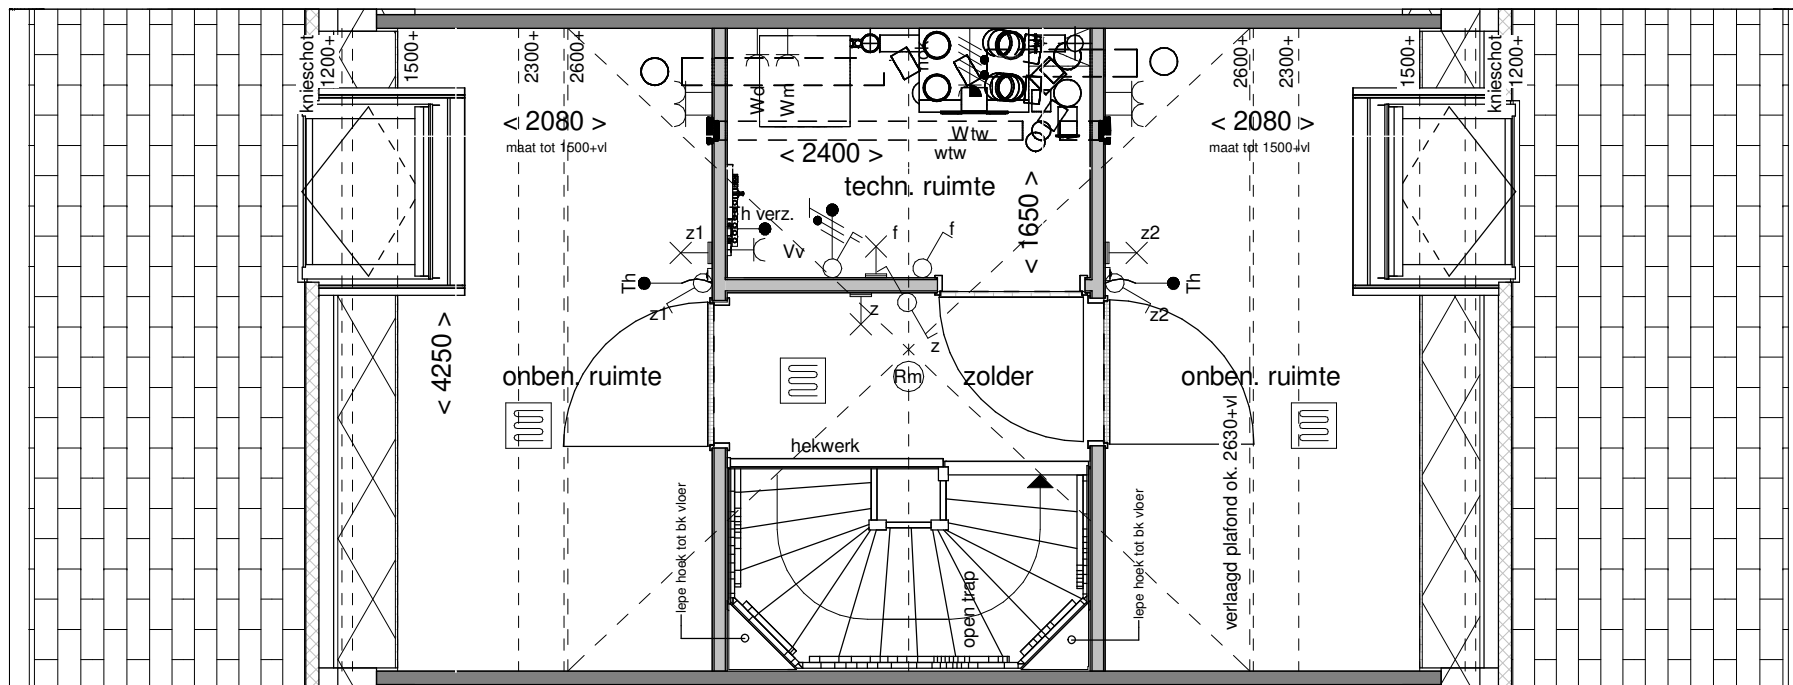

ALLEMAAL
VIELEVAAL

Optie: Indeling techn.- en
2 onb. ruimtes

Woningtype: Z45

Bouwnummer: -

Optienummer: 1.C.Z.76

Schaal: 1:50

Datum: 30-01-2024