



Voorgevel




Linker zijgevel

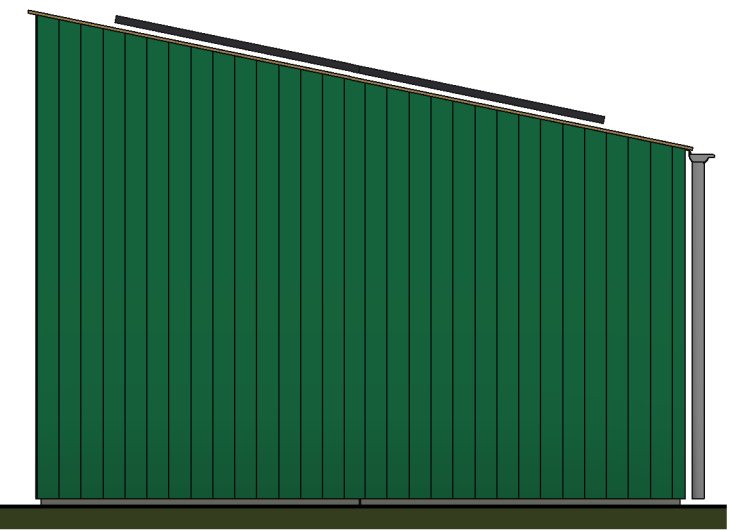

Rechter zijgevel

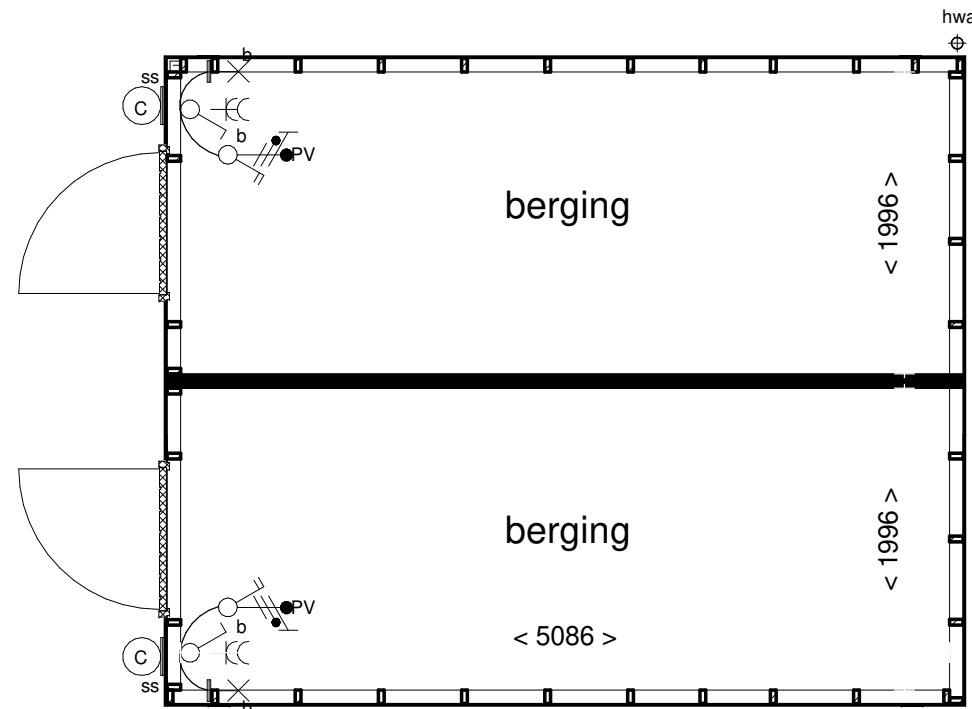


Begane grond

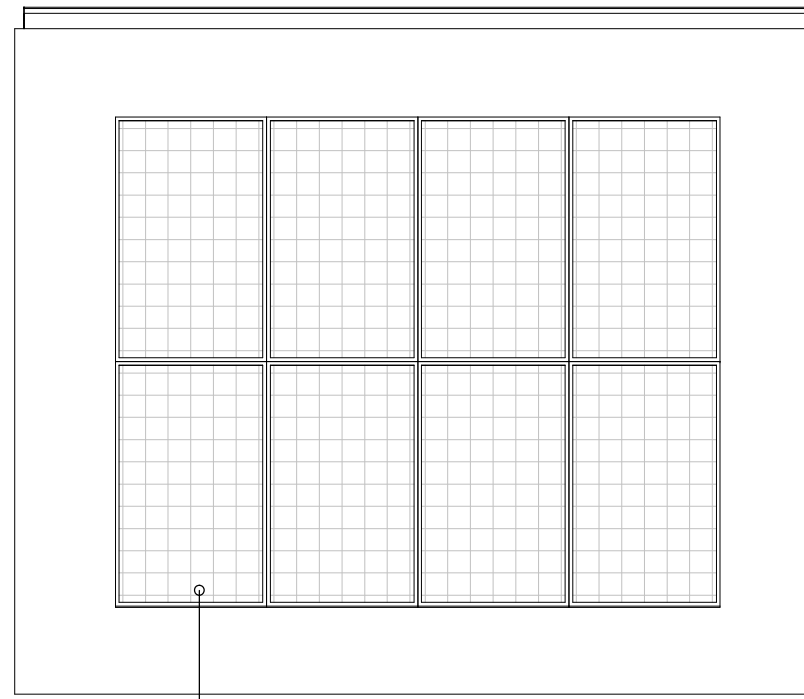

Dakaanzicht


maximaal aantal pv-panelen weergegeven
aantal kan verschillen per woning/berging

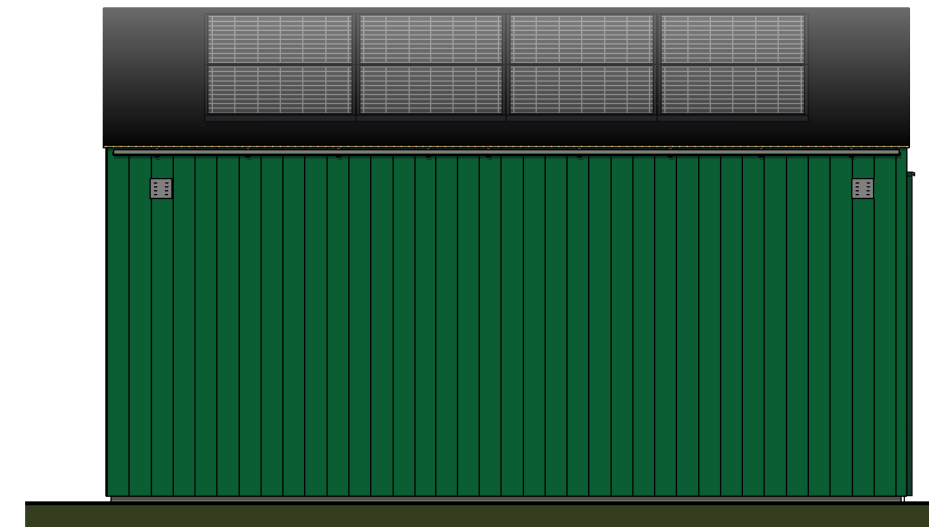


Achtergevel



Doorsnede A-A

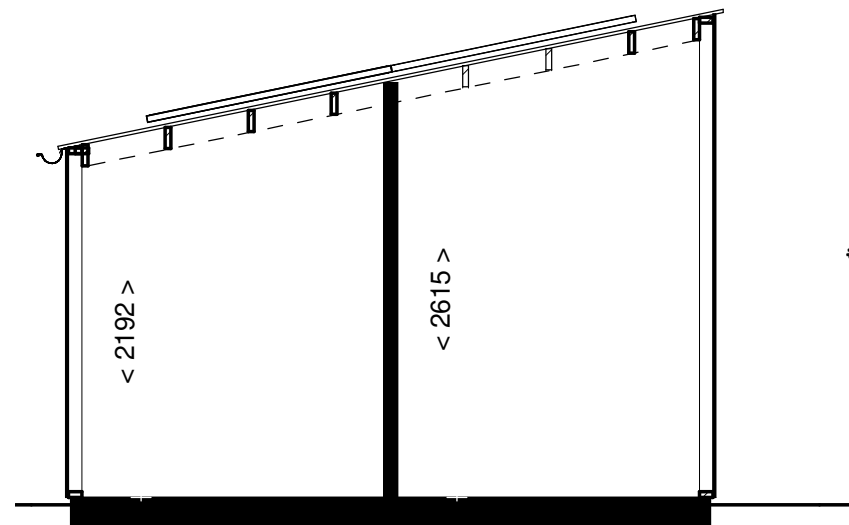

Doorsnede B-B

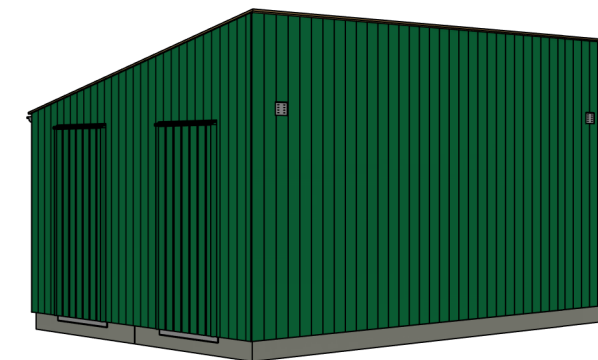

3D aanzicht

ALLEMAAL
YIELEYAAL

Tekening: Berging E

Woningtype: -

Bouwnummer: 192 - 199

Bladnummer: VT-BE05

Schaal: 1:50

Datum: 29-09-2021